SOCIETATEA NAȚIONALĂ DE TRANSPORT GAZE NATURALE "TRANSGAZ" SA
Capital social: 1.883.815.040,00 lei
ORC: J32/301/2000; C.I.F.: RO 13068733
P-ța C.I. Motaș, nr.1, cod 551130, Mediaș, Jud. Sibiu
Tel: 0040 269 803333, 803334, Fax: 0040 269 839029
http://www.transgaz.ro; E-mail: cabinet@transgaz.ro

Nr. 99753/2800/27.11.2024

Către

CNAIR SA prin SC RUTIER CONEX XXI SRL,
Str. / B-dul Dinicu Golescu, nr. 38, București, Sector 1,

Referitor la solicitarea dvs. înregistrată la S.N.T.G.N. TRANSGAZ S.A. Mediaş cu nr. 96553/15.11.2024, privind eliberarea avizului de amplasament pentru lucrarea:
Pod pe DN 15 Km 297 + 913 în Pîngaraţi, jud.Neamţ
vă comunicăm că în urma analizării documentaţiei depuse se emite:

AVIZ CONDIȚIONAT

cu respectarea obligatorie a următoarelor condiţii:

Condiţii tehnice specifice:

1. Înainte de începerea lucrărilor se va lua legătura cu Exploatarea Teritorială Bacău - Sector Piatra Neamț, str. Baraj Bâtca Doamnei, nr. 2, tel. 0233-211429, pentru stabilirea zonei de lucru, predarea amplasamentului, asigurarea asistenței tehnice și supravegherea lucrărilor. Data începerii lucrărilor se va anunța în scris, cu cel puțin ***3 zile lucrătoare înainte***, la e-mail: regbacau@transgaz.ro

2. Se va avea în vedere existența conductei de transport gaze naturale DN 300 Piatra Neamţ - Bicaz ce subtraversează canalul de fugă prin foraj dirijat, conform precizărilor de pe planul de situație anexat documentației, vizat de Sector Piatra-Neamț.

3. Lucrările de reparație a podului vor fi executate conform documentaţiei prezentate.

4. Organizarea de șantier se va amplasa la distanța minimă de ***20m*** față de conducta de transport gaze.

5. Constructorul va lua toate măsurile necesare pentru respectarea legislației în vigoare cu privire la securitatea și sănătatea în muncă, prevenirea și stingerea incendiilor precum și apărarea împotriva incendiilor.

Condiţii generale:

- În cazul în care, în cadrul lucrărilor ce fac obiectul prezentului aviz, se va produce avarierea sau deterioarea conductei de transport gaze naturale, costurile de remediere și daunele produse (inclusiv costurile aferente pierderilor de gaze naturale și de restabilire a funcționalității elementelor afectate) vor fi suportate de beneficiarului avizului.
- În cazul nerespectării condiţiilor impuse mai sus, avizul îşi pierde valabilitatea.
- Prezentul aviz (emis în baza C.U. Nr. 67 din 15.10.2024) este valabil 12 luni de la data emiterii.

DIRECTOR GENERAL
STERIAN ION


Conductă Piatra Neamț - Bicaz, Dn = [illegible] mm, clasă 3 locație (conductă blocată în anul 2021)
Sub canalul de fugă s-a executat foraj dirijat. Lucrările de reabilitare a podului nu afectează conducta înregistrată. Forajul a început în punctul A și (datorită razei de curbură) conducta izolată suplimentar cu rășini, considerăm asfaltarea din pct. B nu afectează conducta înregistrată

11.11.2024

Vizat spre neschimbare
Șef Sector Piatra Neamț
Ing. Tunteatră Tiberiu

S.N.T.G.N. TRANSGAZ S.A.
MEDIAȘ
EXPLOATARE TERITORIALĂ
SECTOR PIATRA NEAMȚ

A = { X = 590.669,05 ; Y = 603.027,56
B = { X = 590663,85 ; Y = 603.015,08
C = { X = 590.631,34 ; Y = 602.932,1

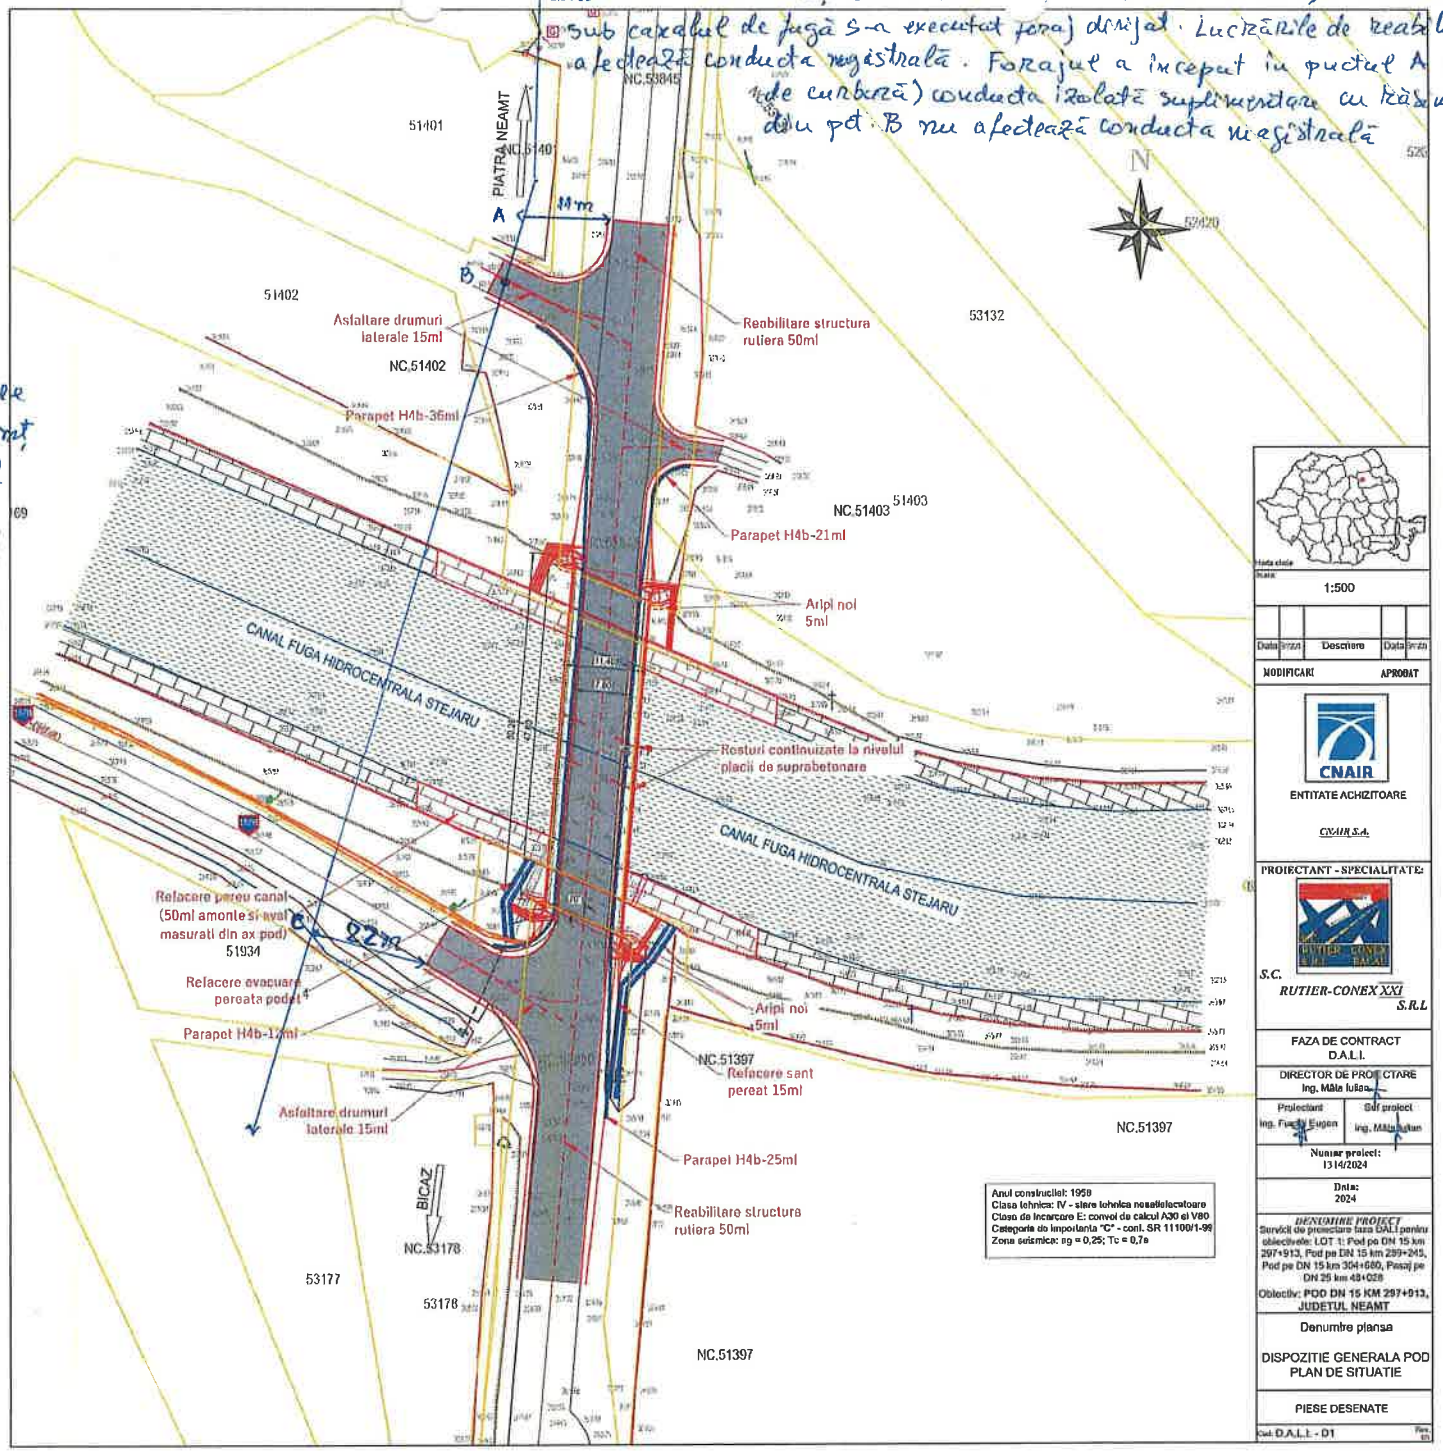


11.11.2024

PLAN DE INCADRARE

sc.: 1:20000

pod pe DN 15, km 297+913

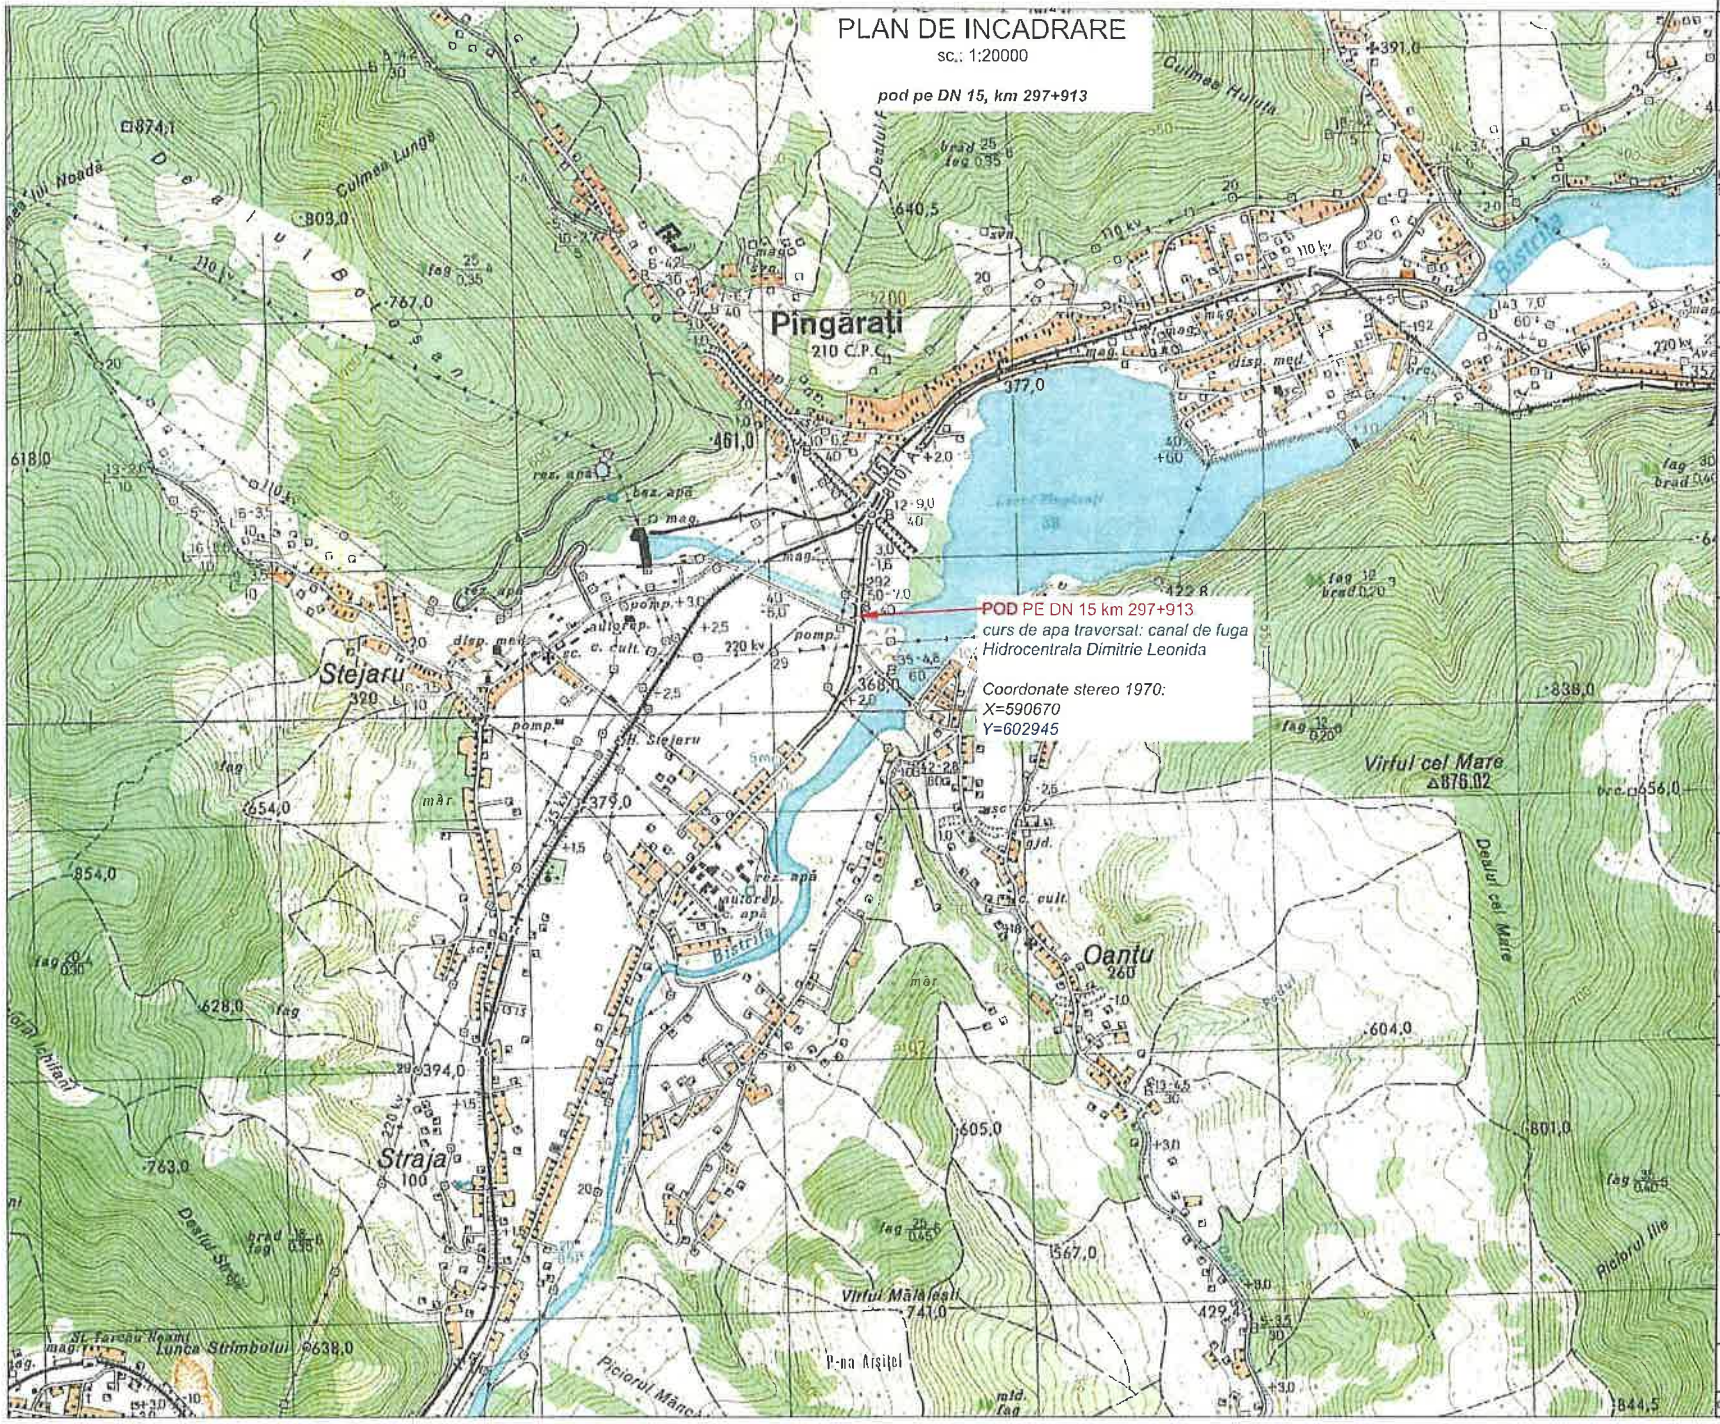

S.N.T.G.N. TRANSGAZ S.A.
MEDIAS
EXPLOATARE TERITORIALĂ
SECTOR PIATRA NEAMT

Harta cheie

Scara: 1:20000

Data	Semn	Descriere	Data	Semn
MODIFICARI			APROBAT	

CNAIR

ENTITATE ACHIZITOARE

CNAIR S.A.

PROIECTANT - SPECIALITATE:

S.C. *RUTIER-CONEX XXI S.R.L.*

FAZA DE CONTRACT
D.A.L.I.

DIRECTOR DE PROIECTARE
Ing. Mâta Iulian

Proiectant	Sef proiect
ing. Furdui Eugen	ing. Mâta Iulian

Numar proiect:
1314/2024

Data:
2024

DENUMIRE PROIECT
Servicii de proiectare faza DALI pentru obiectivele: LOT 1: Pod pe DN 15 km 297+913, Pod pe DN 15 km 289+245, Pod pe DN 15 km 304+680, Pasaj pe DN 25 km 48+028
Obiectiv: **POD DN 15 KM 297+913, JUDETUL NEAMT**

Denumire plansa

PLAN DE INCADRARE

PIESE DESENATE

Cod: D.A.L.I. - D0 Rev. 00