SOCIETATEA NAȚIONALĂ DE TRANSPORT GAZE NATURALE "TRANSGAZ" SA
Capital social: 1.883.815.040,00 lei
ORC: J32/301/2000; C.I.F.: RO 13068733
P-ța C.I. Motaș, nr.1, cod 551130, Mediaș, Jud. Sibiu
Tel: 0040 269 803333, 803334, Fax: 0040 269 839029
http://www.transgaz.ro; E-mail: cabinet@transgaz.ro

Nr. 4424/70/21.01.2026

Către

C.N.A.I.R S.A. (prin S.C. RUTIER CONEX XXI S.R.L.),
B-dul Dinicu Golescu, nr. 38, București, Sector 1,

Referitor la solicitarea dvs. înregistrată la S.N.T.G.N. TRANSGAZ S.A. Mediaş cu nr. 3174/16.01.2026, privind eliberarea avizului de amplasament pentru lucrarea:
Pod pe DN 15 Km 297+913, jud. Neamţ, loc. Pângărați,
vă comunicăm că în urma analizării documentaţiei depuse se emite:

AVIZ FAVORABIL

cu respectarea obligatorie a urmatoarelor condiţii:

Condiţii tehnice:
1. Înainte de începerea lucrărilor se va lua legătura cu Exploatarea Teritorială Bacău - Sector Piatra Neamț, str. Baraj Bâtca Doamnei, nr. 2, tel. 0233-211429, e-mail: regbacau@transgaz.ro, pentru stabilirea zonelor de lucru, predarea amplasamentului, asigurarea asistenței tehnice și supravegherea lucrărilor. Data începerii lucrărilor se va anunța în scris, cu cel puțin 3 zile lucrătoare înainte.
2. La executarea lucrărilor proiectate se va avea în vedere existența conductei de transport gaze naturale DN 300 Piatra Neamț - Bicaz ce subtraversează (prin foraj dirijat) canalul de fugă și drumul local, conform planului de situație anexat documentației, vizat de Sector Piatra- Neamț.
3. În zona de protecție a conductei de gaze (**3 m**, stânga - dreapta) lucrările de săpătură și umplutură se vor executa manual, evitându-se lovirea/deteriorarea conductei și a izolației anticorozive. Pe o zonă de **6 m**, de o parte și de alta a conductei, nu vor fi depozitate materiale sau pământ provenit din săpătură și nu vor staționa mașini și utilaje de construcție.
4. Organizarea de șantier se va amplasa la distanța minimă de **20 m** față de conducta de transport gaze.
5. Constructorul va lua toate măsurile necesare pentru respectarea legislației în vigoare cu privire la securitatea și sănătatea în muncă, prevenirea și stingerea incendiilor precum și apărarea împotriva incendiilor.

Condiţii generale:
1. În cazul în care, în cadrul lucrărilor ce fac obiectul prezentului aviz, se va produce avarierea/deteriorarea conductei de transport gaze naturale, veți suporta contravaloarea pagubelor produse, inclusiv cea a pierderilor de gaze naturale și de restabilire a funcționalității elementelor afectate.
2. În cazul nerespectării condițiilor impuse mai sus, avizul își pierde valabilitatea.
3. Prezentul aviz a fost emis în baza Certificatului de urbanism nr. 111/12.12.2025, eliberat de Primăria Comunei Pângărați.
Termenul de valabilitate al avizului este prevăzut în Legea nr. 50/1991 privind autorizarea lucrărilor de construcții (republicată), cu modificările si completările ulterioare (art. 7, alin (21^2) lit. a)).

DIRECTOR GENERAL
STERIAN ION

Copie: Exploatarea Teritorială Bacău
Comuna Pângărați

Conductă Piatra Neamț - Bicaz, Dn = 300 mm, clasă 3 locație (conductă intrată în anul 2021)
Sub canalul de fugă s-a executat foraj dirijat. Lucrările de reabilitare a podului nu afectează conducta înregistrată. Forajul a început în punctul A și (datorită razei de curbură) conducta izolată suplimentar cu țevi, considerăm asfaltarea din pct. B nu afectează conducta înregistrată

11.11.2024

Vizat spre neschimbare
Șef Sector Piatra Neamț
Ing. Tureacă Tiberiu

S.N.T.G.N. TRANSGAZ S.A.
MEDIAȘ
EXPLOATARE TERITORIALĂ
SECTOR PIATRA NEAMȚ


Datele din teren sunt neschimbate.

15.01.2026

Vizat spre neschimbare
Șef Sector Piatra Neamț
Ing. Tureacă Tiberiu

S.N.T.G.N. TRANSGAZ S.A.
MEDIAȘ
EXPLOATARE TERITORIALĂ
SECTOR PIATRA NEAMȚ

A = { X = 590.669,05 ; Y = 603.027,56
B = { X = 590.663,85 ; Y = 603.015,08
C = { X = 590.631,34 ; Y = 602.932,1

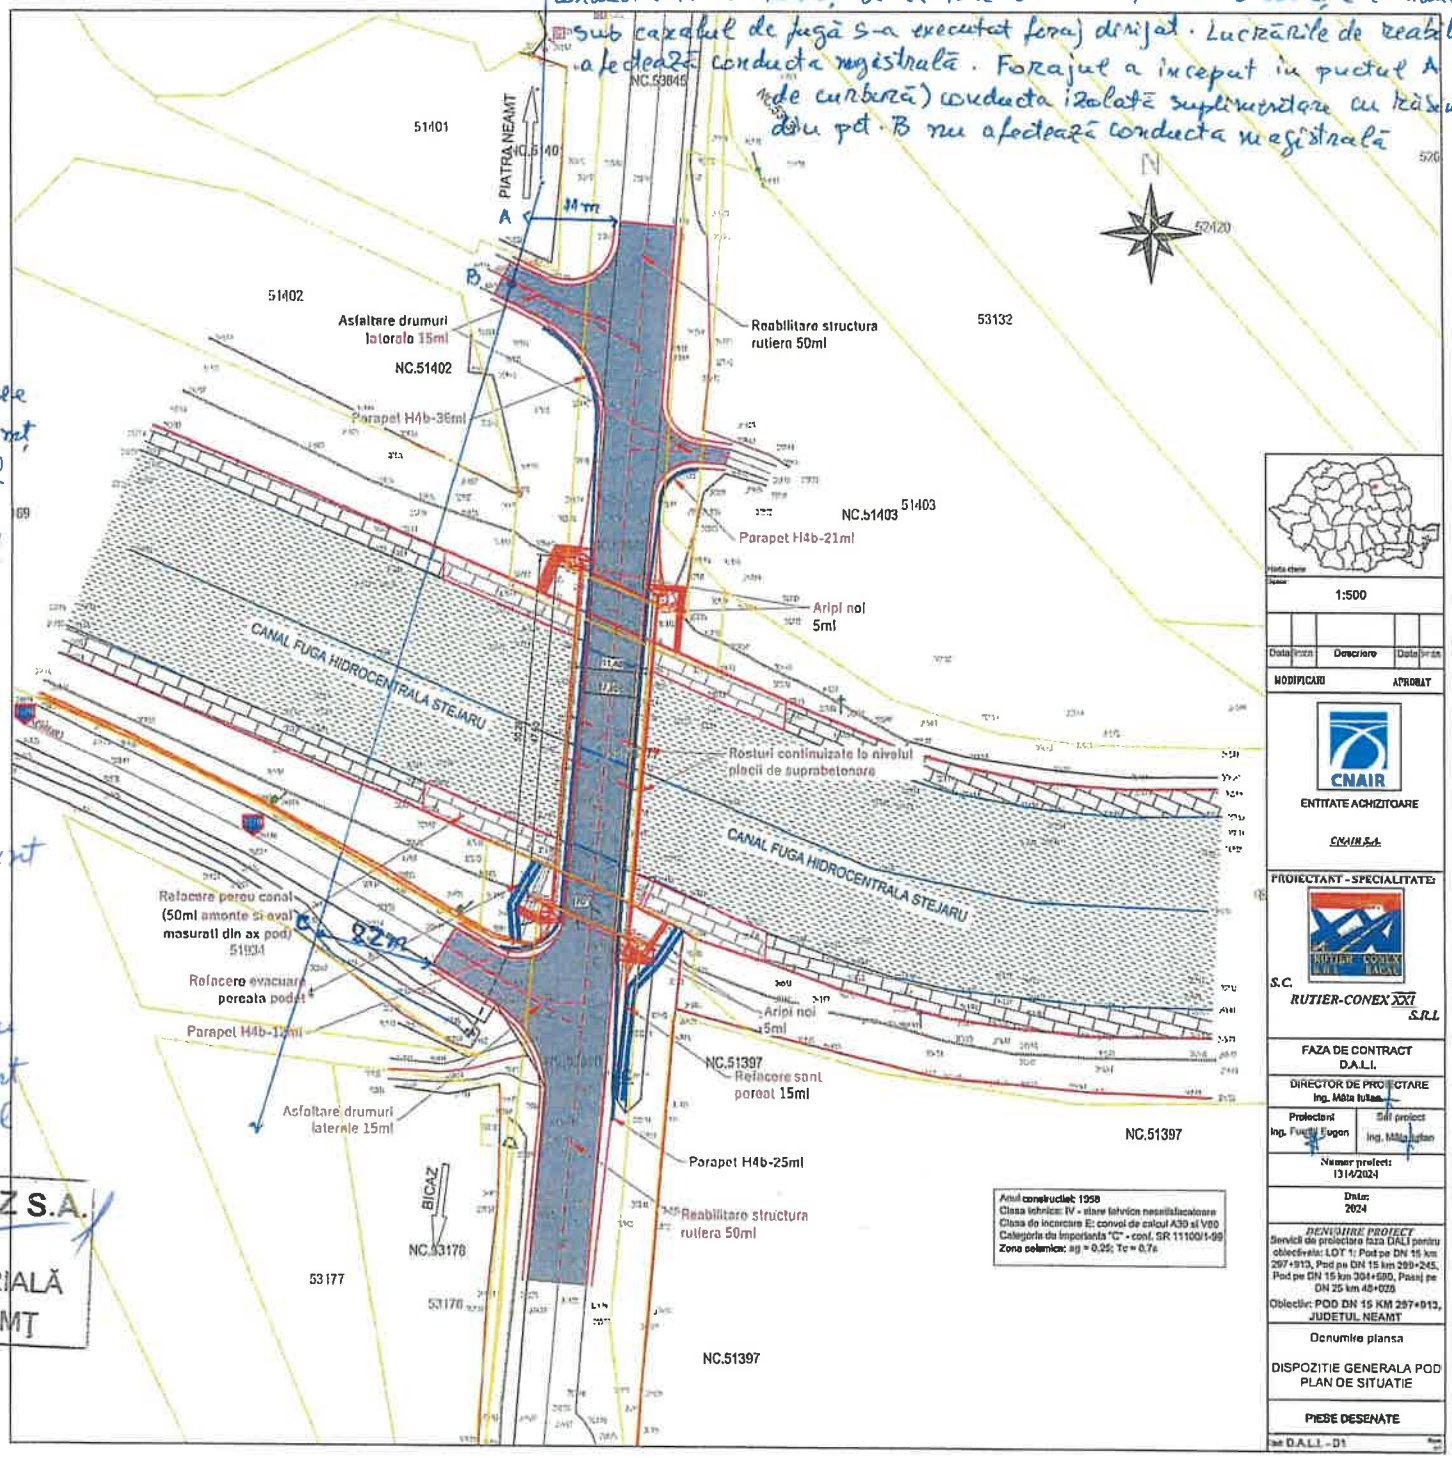

1:500

MODIFICARI | APROBAT

CNAIR
ENTITATE ACHIZITOARE
CNAIR S.A.

PROIECTANT - SPECIALITATE:
S.C. RUTIER-CONEX XXI S.R.L.

FAZA DE CONTRACT
D.A.L.I.

DIRECTOR DE PROIECTARE
Ing. Mîța Iulian

Proiectant: Ing. Fuciu Eugen
Șef proiect: Ing. Mîța Iulian

Numar proiect: 1314/2024

Data: 2024

BENEFICIAR PROIECT
Servicii de proiectare faza DALI pentru obiectivele: LOT 1: Pod pe DN 15 km 297+913, Pod pe DN 15 km 300+245, Pod pe DN 15 km 304+580, Pasaj pe DN 25 km 48+028
Obiectiv: POD DN 15 KM 297+913, JUDETUL NEAMT

Denumire plansa
DISPOZITIE GENERALA POD
PLAN DE SITUATIE


PIESE DESENATE
Nr. D.A.L.I. - D1

11.11.2024

PLAN DE INCADRARE

sc.: 1:20000

pod pe DN 15, km 297+913

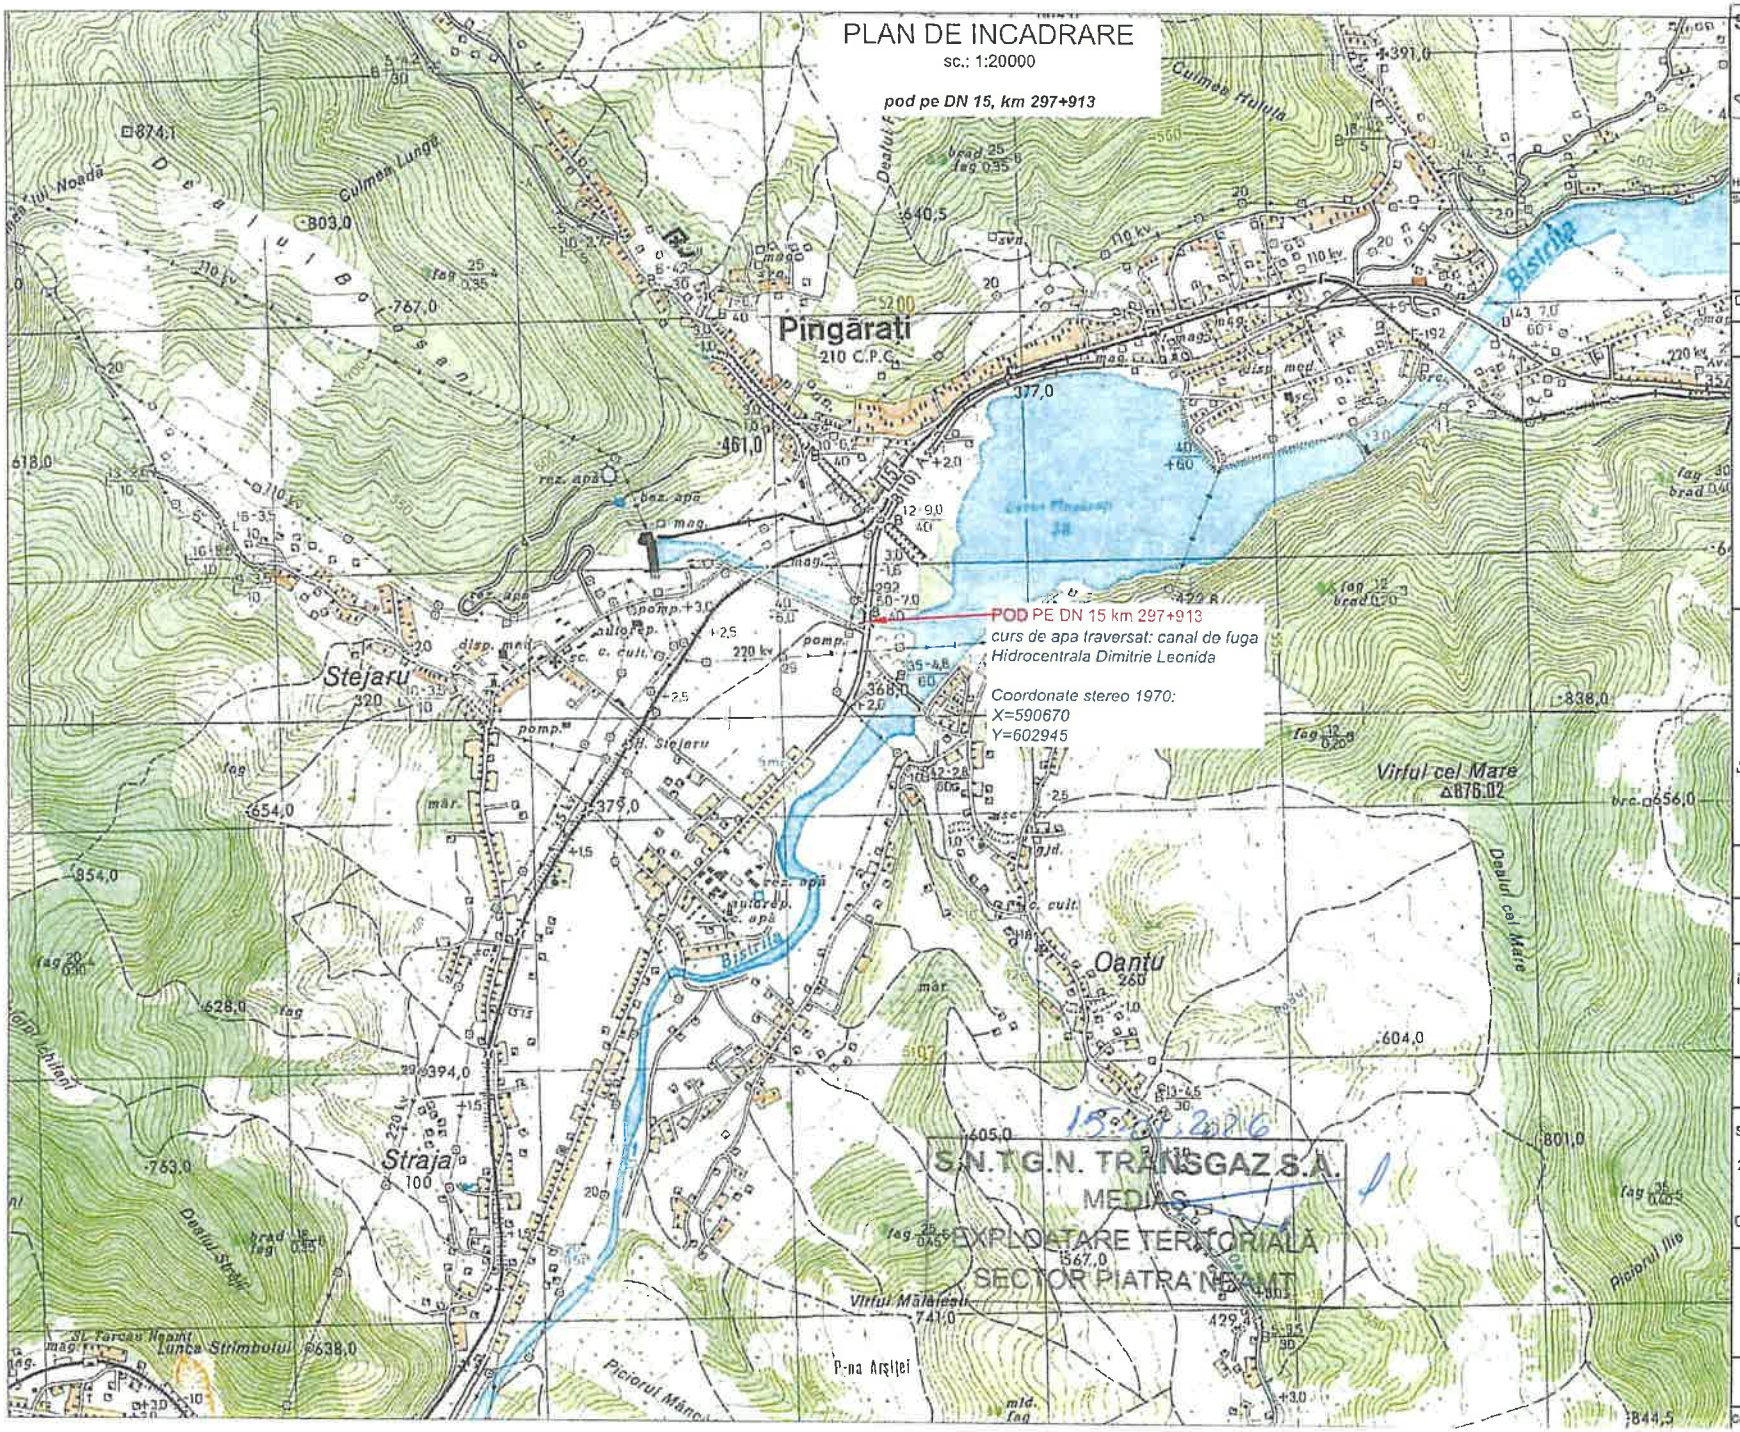

S.N.T.G.N. TRANSGAZ S.A.
MEDIAS
EXPLOATARE TERITORIALĂ
SECTOR PIATRA NEAMT

Harta cheie

Scara: 1:20000

Data	Semn	Descriere	Data	Semn
MODIFICARI			APROBAT	

CNAIR

ENTITATE ACHIZITOARE

CNAIR S.A.

PROIECTANT - SPECIALITATE:

S.C. RUTIER-CONEX XXI S.R.L

FAZA DE CONTRACT
D.A.L.I.

DIRECTOR DE PROIECTARE
Ing. Mâta Iulian

Proiectant	Sef proiect
Ing. Furdui Eugen	Ing. Mâta Iulian

Numar proiect:
1314/2024

Data:
2024

DENUMIRE PROIECT
Servicii de proiectare faza DALI pentru obiectivele: LOT 1: Pod pe DN 15 km 297+913, Pod pe DN 15 km 289+245, Pod pe DN 15 km 304+680, Pasaj pe DN 25 km 48+028
Obiectiv: POD DN 15 KM 297+913, JUDETUL NEAMT

Denumire plansa

PLAN DE INCADRARE

PIESE DESENATE

Cod: D.A.L.I. - D0 Rev.