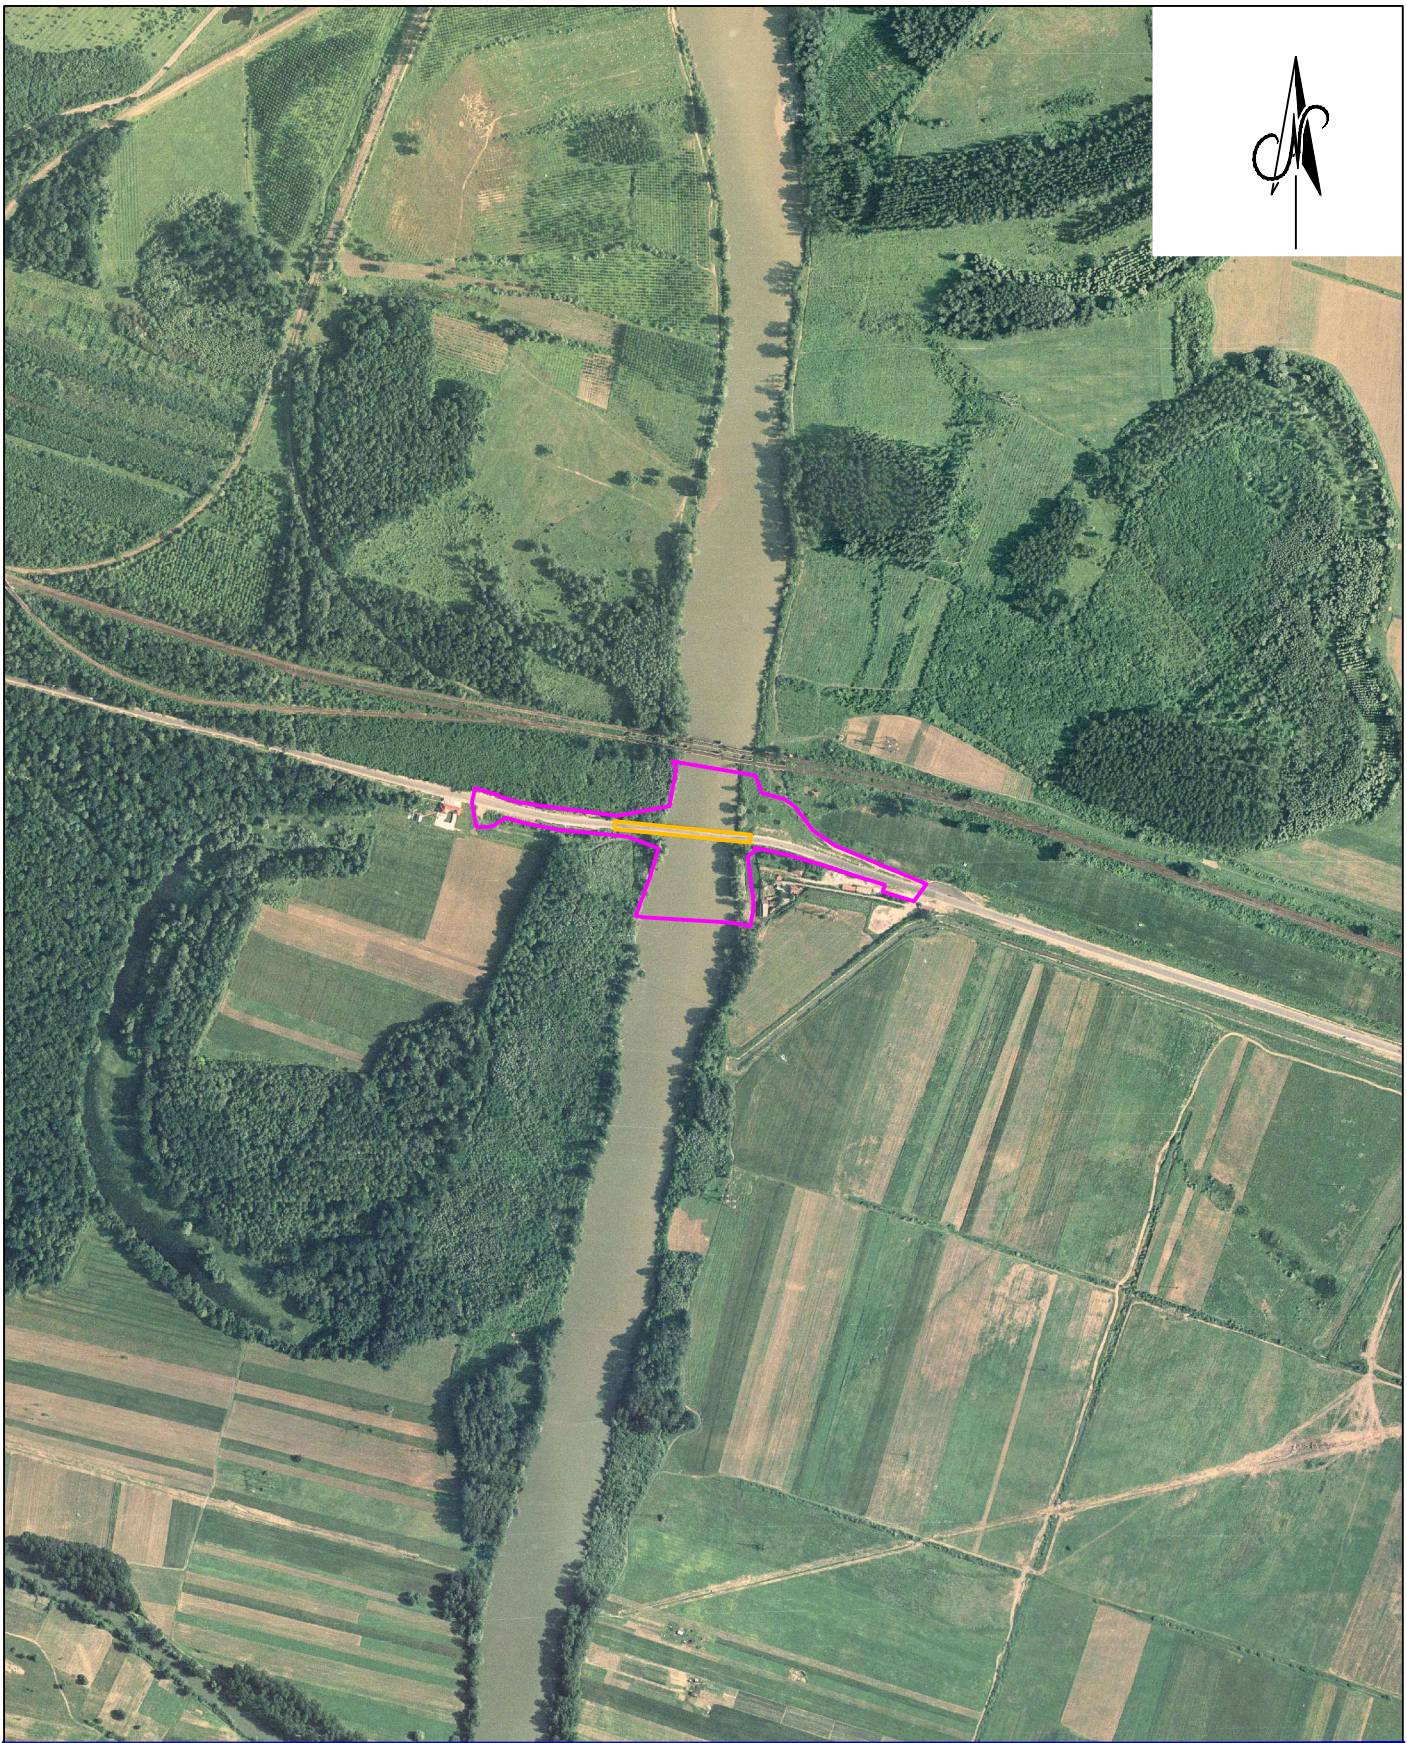


Beneficiar:	**Compania Naţională de Administrare a Infrastructurii** Rutiere - C.N.A.I.R. - S.A.		
Executant	PFA DUMITRESCU VICENTIU-FLORENTIN RO-BV-F 0141 categoria B / PITAGORA GEO CAD S.R.L.	Adresa Punct de lucru: Str. Răcari nr. 12A, Bl 43, sc. B, ap. 54, parter, sect. 3, Bucuresti Tel: +40742542004	
Obiectiv	**Servicii de proiectare faza studiu de fezabilitate pentru obiectivele: LOT 7 - Pod rutier pe DN 6 km 268+371, peste Jiu, la Argineşti, jud. Mehedinţi**	Scara: **1:10000** / Date / Data: **DEC 2021** / Phase / Faza: **Studiu de fezabilitate**	
Titlul plansei	PLAN DE INCADRARE IN ZONA	Sistem de proiectie : Stereografic 1970 Sistem de referinta : Marea Neagra 1975	Nr.desen: **MH- BUTOIESTI PS-001 R 0**
Masurat/Prelucrat	**Ing. Dumitrescu Vicentiu**		
Desenat	**Ing. Dumitrescu Vicentiu**		
Sef proiect	**Ing. Dumitrescu Vicentiu**		

Este interzisa copierea, multiplicarea si imprumutarea documentatiei fara aprobarea scrisa a PFA Dumitrescu Vicentiu Florentin