S.C. RCS & RDS S.A.
P.L. DROBETA TURNU SEVERIN
NR. DE INT. 761
NR. DE IES.
AN 2023 LUNA 06 ZI 02

RCS & RDS
Str. Dr. Staicovici nr. 75
Forum 2000 Building, Faza I, Et. 2
Sector 5, Bucureşti
T +40 (31) 400 4440
F +40 (31) 400 4441
E office@rcs-rds.ro
W www.rcs-rds.ro

RCS&RDS S.A.
Filiala Drobeta Turnu Severin
Bd. Revolutiei, nr. 23
Telefon: 0352.400.444, Fax: 0352.400.445

Catre: TQM Management SRL
In atentia doamnei Bahnareanu Larisa
Municipiul Iaşi, Strada Lascăr Catargi, nr. 37, et. 5, ap. 5, judeţul Iaşi
Telefon: 0742.739.609, Fax: 0367.815.932
E-mail: proiectare.tqm@gmail.com

Spre ştiinţă: Compania Naţională de Administrare a Infrastructurii Rutiere (CNAIR)
E-mail: registratură.cnair@andnet.ro

Referitor la solicitarea Dvs. din data de 31.05.2023, prin care solicitaţi emiterea unui aviz pentru lucrarea "Servicii de proiectare faza Studiu de fezabilitate pentru obiectivul: LOT 7.3. Pod rutier pe DN6 km 268+371 peste Jiu, la Argineşti, jud. Mehedinţi", certificat de urbanism nr. 46 din 09.03.2022, eliberat de Consiliul Judeţean Mehedinţi, vă comunicăm urmatoarele:

În zona indicată în documentaţia transmisă, societatea RCS&RDS SA deţine infrastructură de fibră optică, subterană.

Analizând documetaţia depusă, se acordă:

Aviz favorabil

Cu următoarele condiţii:

1. În planul de situaţie ataşat este figurat traseul aproximativ al cablului cu fibră optică existent RCS&RDS, din zona amplasamentului;
2. Pentru a analiza impactul real şi soluţia de relocare provizorie, respectiv amplasare definitivă, vă solicităm transmiterea spre analiză/avizare a fiecărei etape de proiectare în baza căreia se vor executa lucrările de infrastructură rutieră (pod provizoriu, pod definitiv, drumuri de acces, etc);
3. RCS&RDS SA va asigura asistenţă tehnică gratuită şi permanentă, pe toată durata de desfăşurare a lucrărilor de infrastructură rutieră.

Prezentul aviz este valabil 12 luni de la data emiterii.


Persoana de contact: Mirela Vistiana Roman: 0770.052.865, fax: 0352.400.445, e-mail: mirela.roman@rcs-rds.ro.


Director,

Mirela Vistiana Roman

PLAN DE SITUATIE

Sc. 1:1000

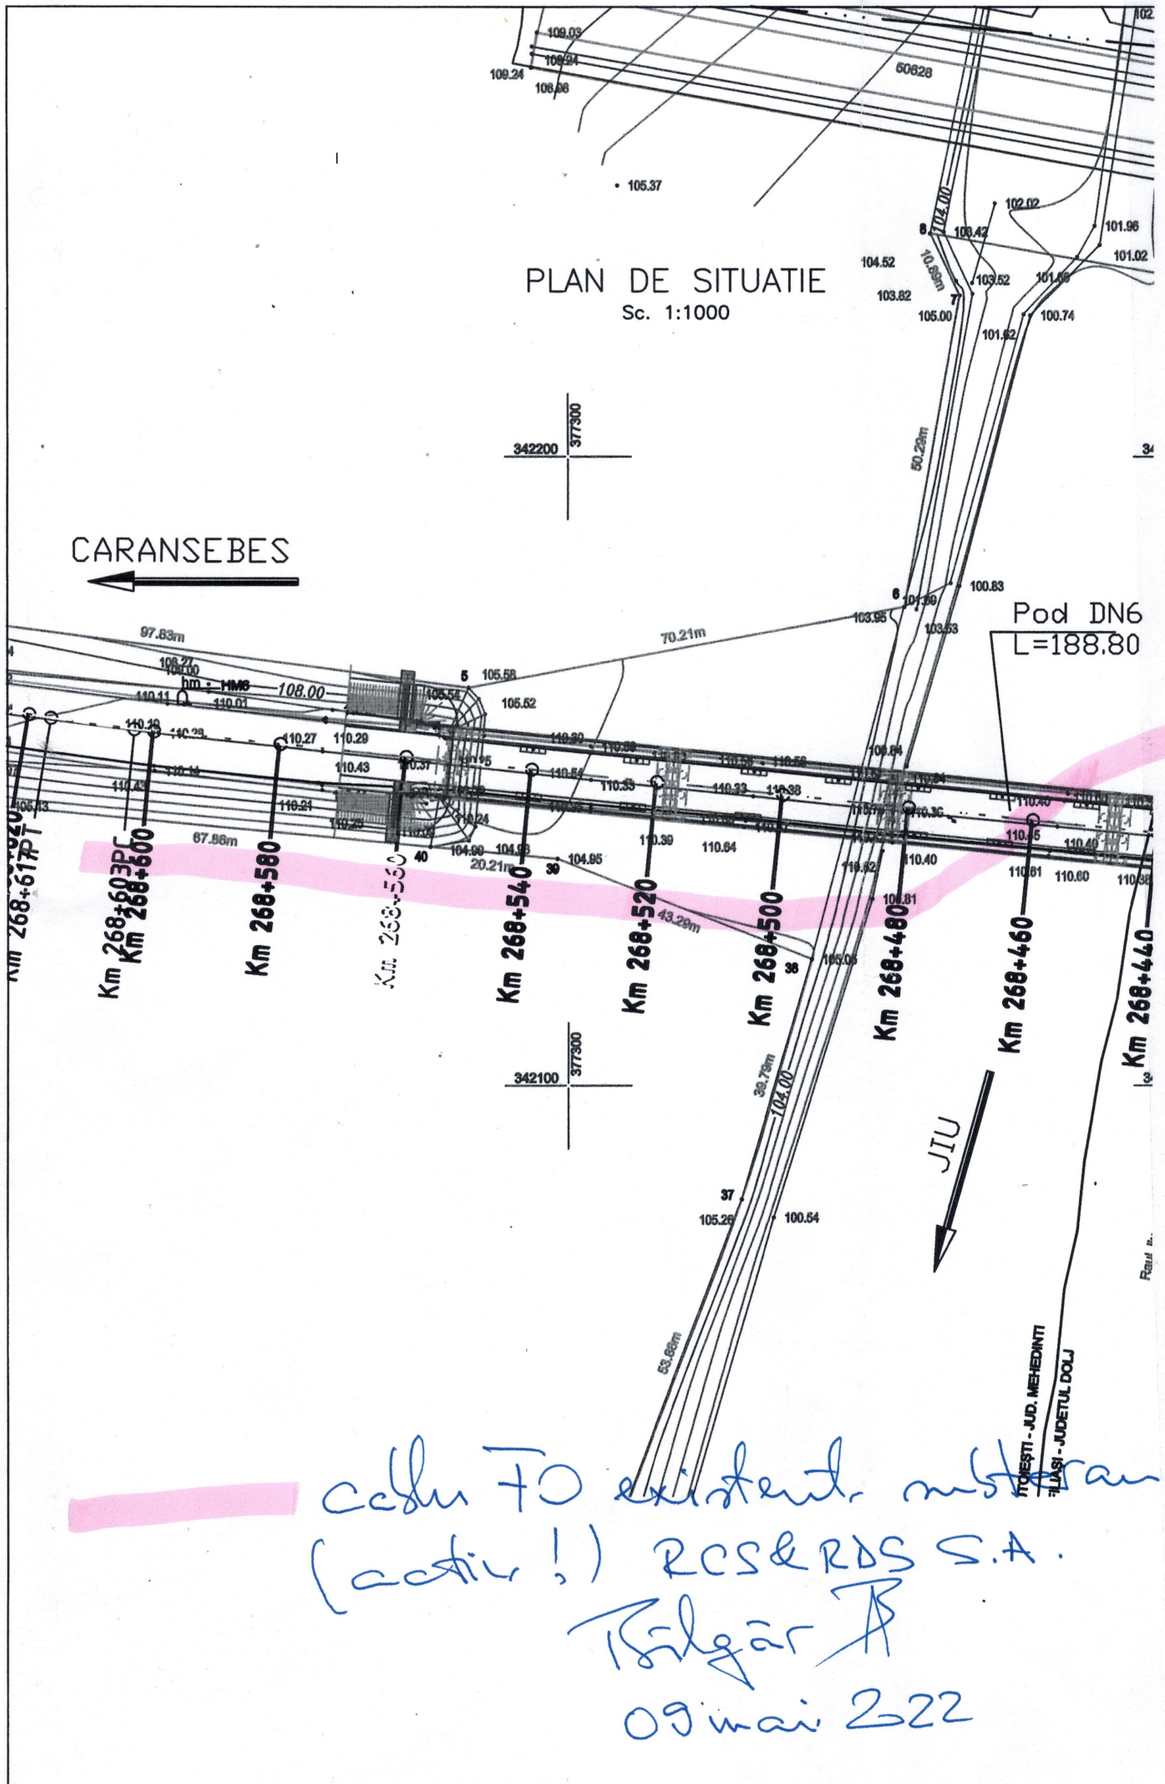

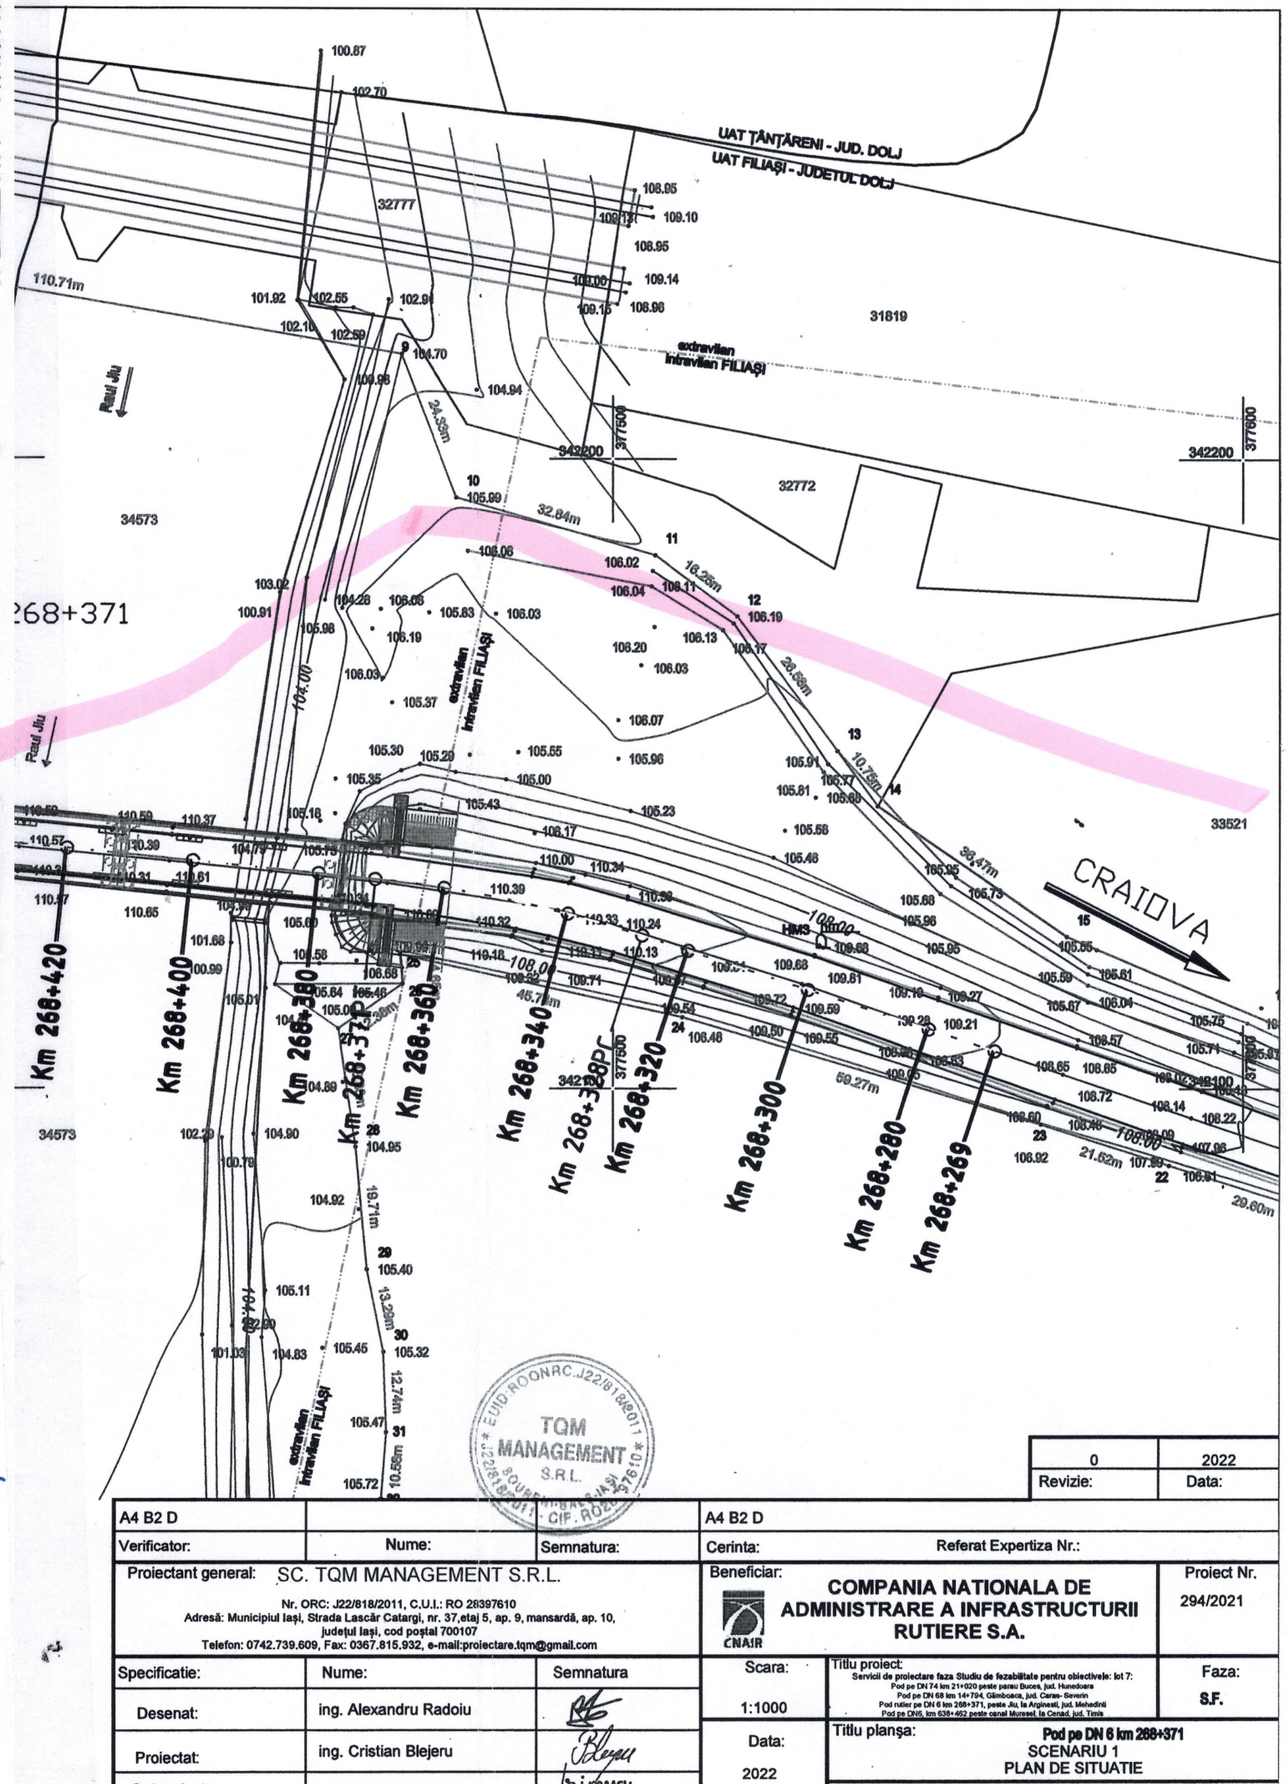

cablu FO existent. mutat
(activ!) RCS&RDS S.A.
Bălgăr
09 mai 2022

TQM MANAGEMENT S.R.L.
C.U.I. RO 28397610 * J22/818/2011 * CIF. RO28397610

0	2022
Revizie:	Data:

A4 B2 D			A4 B2 D	
Verificator:	Nume:	Semnatura:	Cerinta:	Referat Expertiza Nr.:

Proiectant general: SC. TQM MANAGEMENT S.R.L. Nr. ORC: J22/818/2011, C.U.I.: RO 28397610 Adresă: Municipiul Iași, Strada Lascăr Catargi, nr. 37,etaj 5, ap. 9, mansardă, ap. 10, județul Iași, cod poștal 700107 Telefon: 0742.739.609, Fax: 0367.815.932, e-mail:proiectare.tqm@gmail.com			Beneficiar: CNAIR COMPANIA NATIONALA DE ADMINISTRARE A INFRASTRUCTURII RUTIERE S.A.	Proiect Nr. 294/2021
Specificatie:	Nume:	Semnatura	Scara: 1:1000	Titlu proiect: Servicii de proiectare faza Studiu de fezabilitate pentru obiectivele: lot 7: Pod pe DN 74 km 21+020 peste paraul Bucea, jud. Hunedoara; Pod pe DN 68 km 14+794, Gâmboaca, jud. Caraș- Severin; Pod rutier pe DN 6 km 268+371, peste Jiu, la Argineşti, jud. Mehedinți; Pod pe DN6, km 638+462 peste canal Mureșel, la Cenad, jud. Timiș Faza: S.F.
Desenat:	ing. Alexandru Radoiu		Data: 2022	Titlu planșa: Pod pe DN 6 km 268+371 SCENARIU 1 PLAN DE SITUATIE
Proiectat:	ing. Cristian Blejeru			Plansa nr.: TQM-SF-S1-PS-01
Sef proiect:	ing. Mugur Irimescu			