TRANSGAZ
MAGISTRALA ENERGIEI

SOCIETATEA NAȚIONALĂ DE TRANSPORT GAZE NATURALE "TRANSGAZ" SA
Capital social: 1.883.815.040,00 lei
ORC: J32/301/2000; C.I.F.: RO 13068733
P-ța C.I. Motaș, nr.1, cod 551130, Mediaș, Jud. Sibiu
Tel: 0040 269 803333, 803334, Fax: 0040 269 839029
http://www.transgaz.ro; E-mail: cabinet@transgaz.ro

Nr. 96639/2698/18.11.2024

Către

C.N.A.I.R S.A. (prin S.C. RUTIER CONEX XXI S.R.L.),
Str. Bd. Dinicu Golescu, nr. 38, Bucureşti, Sector 1,

Referitor la solicitarea dvs. înregistrată la S.N.T.G.N. TRANSGAZ S.A. Mediaş cu nr. 91654/31.10.2024, privind eliberarea avizului de amplasament pentru lucrarea:
Înlocuirea suprastructurii existente în cadrul investiției Pod pe DN 15 (Bicaz – Piatra Neamț), Km 304+680, pe raza comunei Alexandru cel Bun, sat Viișoara, județul Neamț,
vă comunicăm că în urma analizării documentaţiei depuse se emite:

AVIZ FAVORABIL

cu respectarea obligatorie a următoarelor condiţii:

Condiţii tehnice:

1. Înainte de începerea lucrărilor se va lua legătura cu Exploatarea Teritorială Bacău - Sector Piatra Neamț, str. Bâtca Doamnei, nr. 2, tel. 0233-211429, e-mail: regbacau@transgaz.ro, pentru stabilirea zonelor de lucru, predarea amplasamentului, asigurarea asistenței tehnice și supravegherea lucrărilor. Data începerii lucrărilor se va anunța în scris, cu cel puțin 3 zile lucrătoare înainte.
2. Lucrările prevăzute a se realiza în albia râului și la baza podului (culee, ziduri de sprijin, piloni, parapete, etc.) se vor executa cu luarea tuturor măsurilor ce se impun în vederea punerii în siguranță a conductei de transport gaze DN 300 Piatra Neamț - Bicaz și numai în prezența reprezentanților Transgaz.
În proximitatea conductei de gaze (**6 m**, de o parte și de alta), lucrările vor fi executate preponderent manual și cu deosebită atenție pentru evitarea lovirii conductei, învelișului exterior sau izolației anticorozive.
3. Organizarea de șantier se va amplasa la distanța minimă de **20 m** față de conducta de transport gaze.
4. Constructorul va lua toate măsurile necesare pentru respectarea legislației în vigoare cu privire la securitatea și sănătatea în muncă, prevenirea și stingerea incendiilor precum și apărarea împotriva incendiilor.

Condiţii generale:

1. În cazul în care, în cadrul lucrărilor ce fac obiectul prezentului aviz, se va produce avarierea/deterioarea conductei de transport gaze (conform planului anexat documentației, vizat de Sector Piatra Neamț) beneficiarul lucrării avizate va suporta contravaloarea pagubelor produse, inclusiv cea a pierderilor de gaze naturale şi de restabilire a funcţionalităţii elementelor afectate.
2. În cazul nerespectării condiţiilor impuse mai sus, avizul îşi pierde valabilitatea.
Prezentul aviz (emis în baza Certificatului de urbanism nr.172/16.09.2024, eliberat de Comuna Alexandru cel Bun) are o valabilitate de 12 luni de la data emiterii.

DIRECTOR GENERAL
STERIAN ION




Nr. 96639/2698/18.11.2024
Copie: Exploatarea Teritorială Bacău
Primăria Comunei Alexandru cel Bun

24.10.2024

PLAN DE INCADRARE

sc.: 1:20000

pod pe DN 15, km 304+680

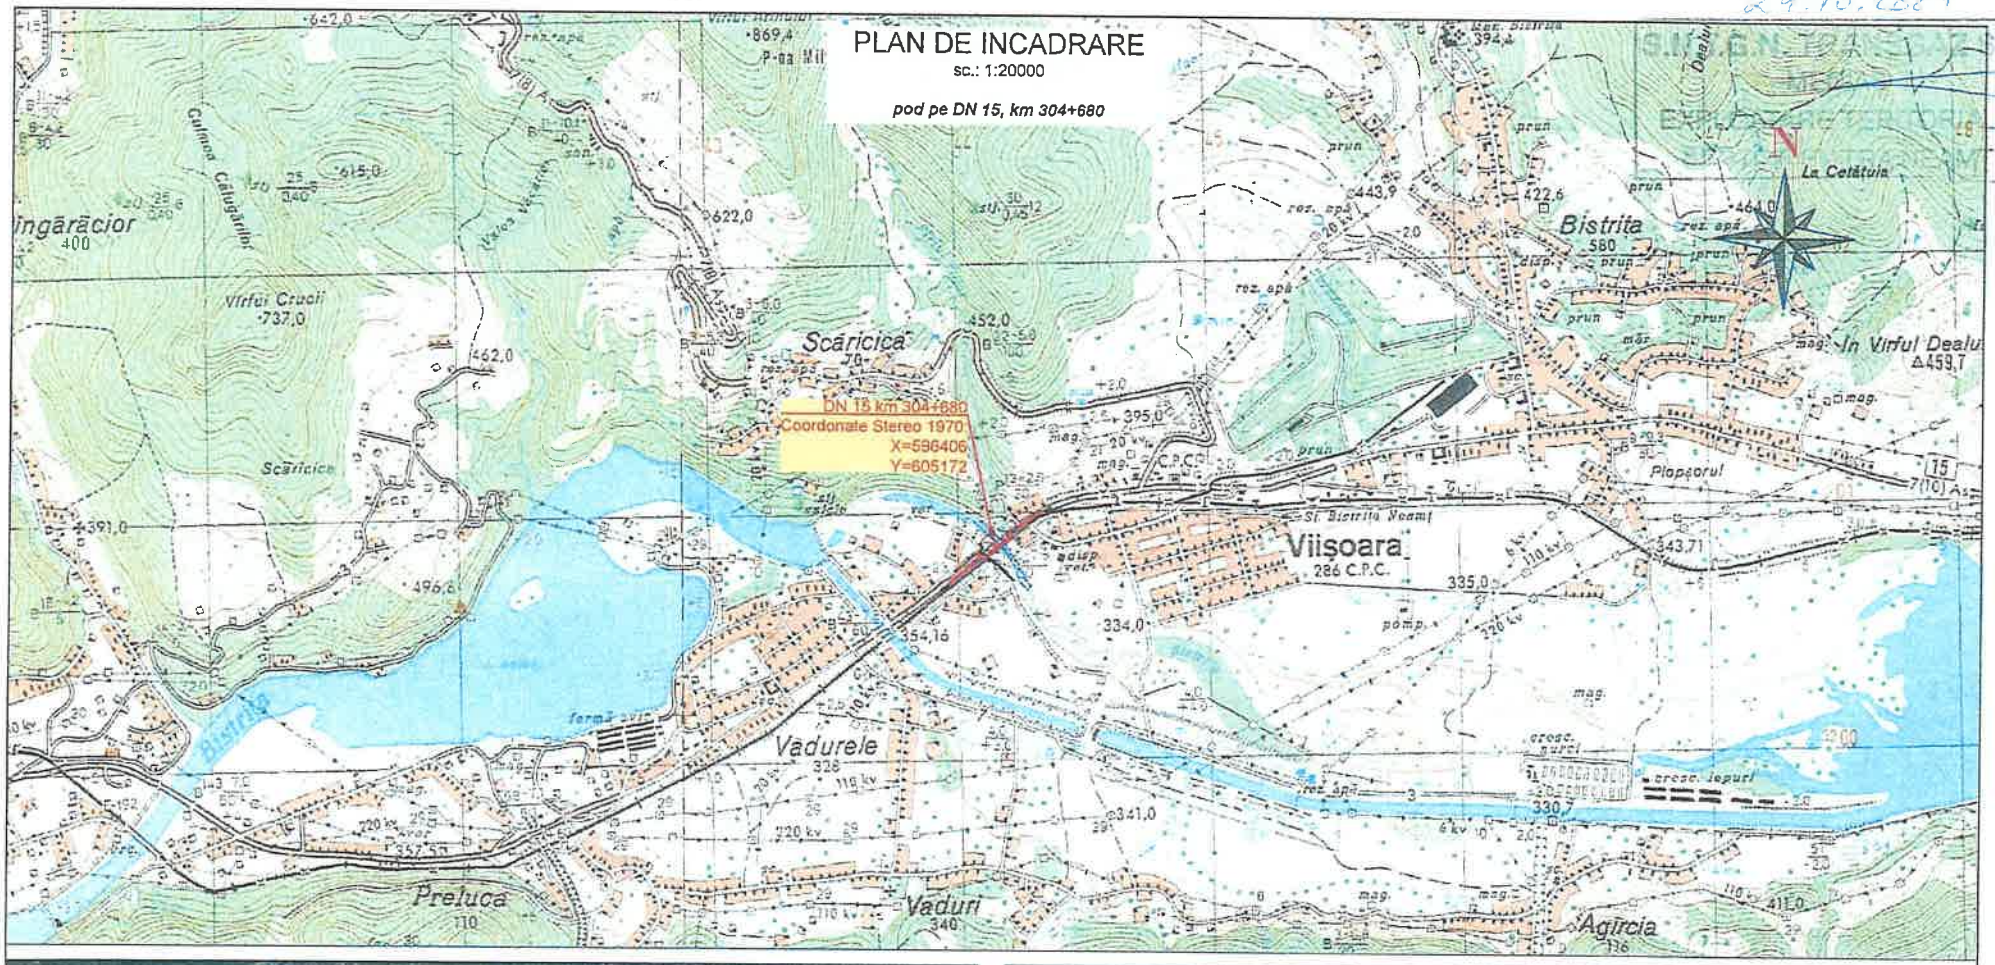






Conducta Piatra Neamț - Bicaz, Dn=300mm, două locații.
În zona podului în albia râului Bistrița conducta este betonată (lucrare executată în 2021)
Punctul de suplare conductă nouă cu existentă este punctul D (2m de pod - sub pod)

Între pct. C și pct. E în albia râului Bistrița conducta este betonată lestată sub cota râului pe o lungime de 38 m.
Conducta este sub pod, eventuale lucrări civile la baza podului - stâlpi, diguri etc. pot afecta conducta magistrală la capetele podului în pct. B și C. În plan orizontal conducta se apropie de pod la capetele acestuia.
Anexez prezentului plan, planul de situație privind în siguranță conducta Piatra Neamț - Bicaz în zona pod Văișeaza.

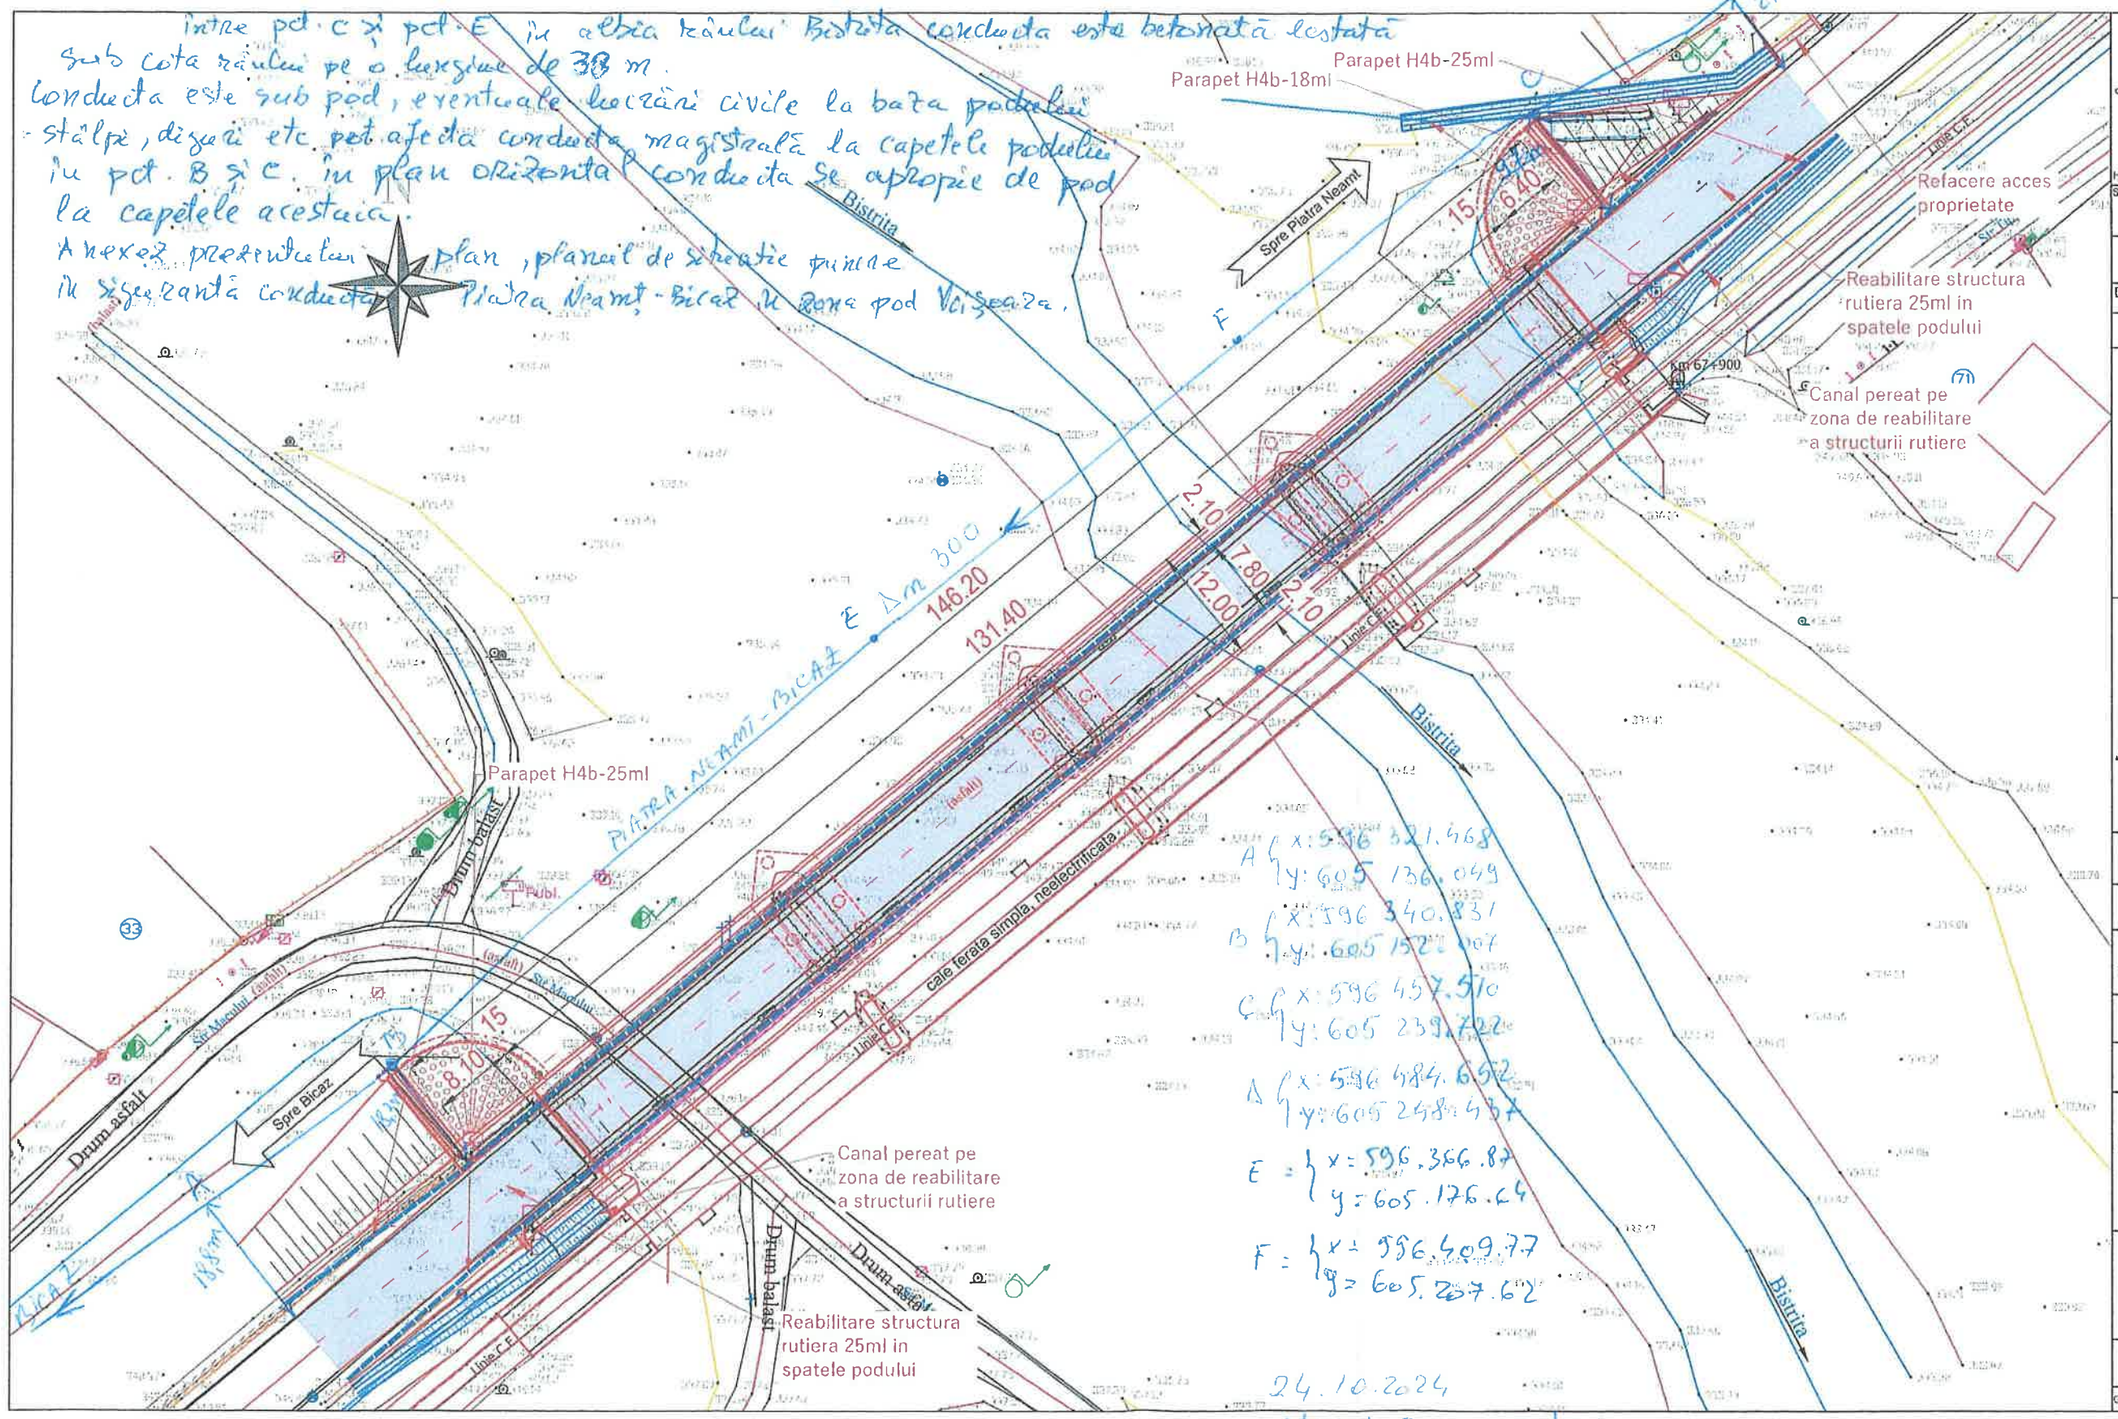

A { x: 596 321.468
y: 605 136.049
B { x: 596 340.831
y: 605 152.007
C { x: 596 457.510
y: 605 239.722
D { x: 596 484.652
y: 605 248.437
E = { x = 596.366.87
y = 605.176.64
F = { x = 596.409.77
y = 605.207.62

24.10.2024
Vizat spre neschimbare
Șef Secție Rodica Arapu
Ing. Tunaciu Ideal

S.N.T.G.N. TRANSGAZ S.A.
EXPLOATARE TERITORIALĂ
PIATRA NEAMȚ

Harta chelo

Scara: 1:500

Data	Semn.	Descriere	Data	Semn.

MODIFICARI APROBAT

ENTITATE ACHIZITOARE:
CNAIR S.A.

PROIECTANT GENERAL:
S.C. RUTIER-CONEX XXI S.R.L.

FAZA DE CONTRACT
D.A.L.I.

DIRECTOR DE PROIECTARE
Ing. Matei Iulian

Proiectat: ing. Furdiu Eugen
Verificat: ing. Pașcariu Dana

Număr proiect:
1314/2024

Data:
2024


DENUMIRE PROIECT
Servicii de proiectare faza DALI pentru obiectivele: LOT 1: Pod pe DN 15 km 297+913, Pod pe DN 15 km 289+245, Pod pe DN 15 km 304+680, Pasaj pe DN 25 km 48+028
Obiect: POD PE DN 15 KM 304+680, JUDETUL NEAMT

Denumire plansa
Plan de situatie

PIESE DESENATE

Cod: D.A.L.I. - PS1 Rev. 00

Coordonate stereo 70		
nr.pct.	EST (X)	NORD (Y)
1	605230.477	596447.780
2	605172.044	596359.173
3	605154.864	596345.969
4	605152.481	596338.517

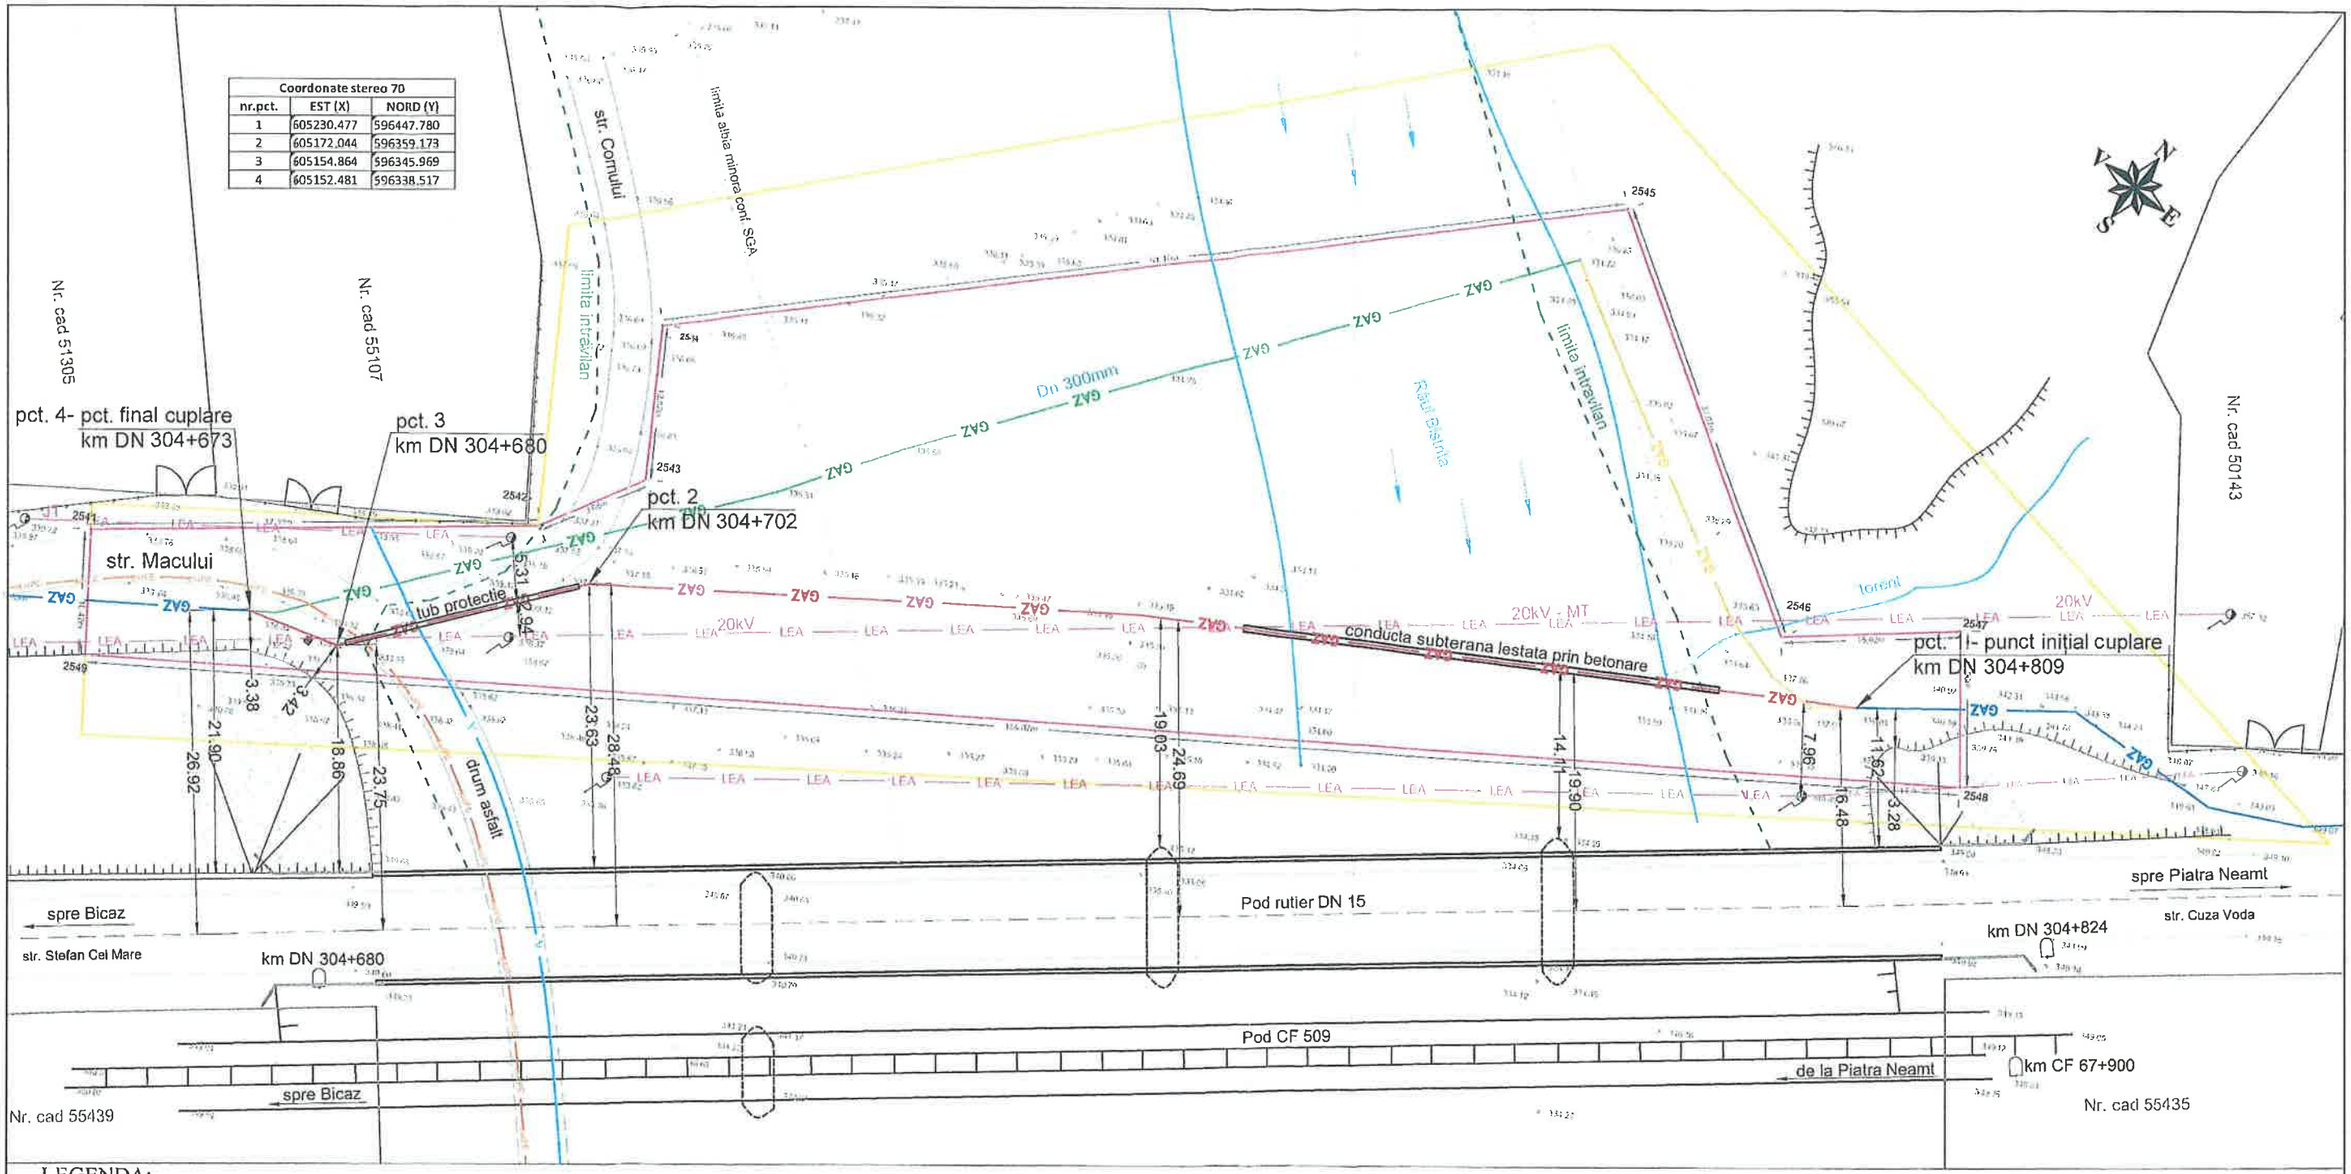

LEGENDA:

- GAZ — Conductă de transport gaze naturale Dn 300 mm Piatra Neamț - Bicaz existentă
- GAZ — Conductă de transport gaze naturale Dn 300 mm Piatra Neamț - Bicaz executată
- GAZ — Conductă de transport gaze naturale Dn 300 mm Piatra Neamț - Bicaz demontată
- GAZ — Conductă de transport gaze naturale Dn 300 mm Piatra Neamț - Bicaz dezafecta și abandonată în subteran
- gazPE — Conducta PE90 gaze naturale conform aviz DelgazGrid nr.212268186
- Conductă alimentare apă conform aviz ApaServ nr.3450
- LEA — Linie electrică aeriană existentă
- Taluz
- Torent
- Culee pod rutier (sfert de con)
- Zonă de studiu conform C.U nr. 211/19.11.2018 (S=7400 mp)
- Culoar de lucru (S=4260 mp)

Nr. Pct.	Coordonate pct.de contur		Lungimi laturi D(i,i+1)
	X [m]	Y [m]	
2541	605149.453	596323.959	37.370
2542	605173.141	596352.862	9.733
2543	605181.744	596357.413	12.873
2544	605192.593	596350.484	81.097
2545	605250.726	596407.028	37.674
2546	605231.181	596439.235	15.020
2547	605240.940	596450.652	12.961
2548	605230.816	596458.745	156.870
2549	605141.041	596330.104	10.417
Suprafata=4260.01mp		P=374.013m	

Amplasare geografică
UAT Alexandru cel Bun
Jud. Neamț

REVIZIA	DATA	DESCRIEREA REVIZIEI	REVIZUIT	VERIFICAT	APROBAT

DESENUL/DOCUMENTUL ESTE PROPRIETATEA SNTGN TRANSGAZ SA, TRANSMITEREA SAU REPRODUCEREA INTEGRALA SAU PARTIALA, FARA APROBAREA SCRISA S.N.T.G.N. TRANSGAZ S.A., SE SANCTIONEAZA CONFORM LEGII Nr. 8/1996

TRANSGAZ
MAGISTRALA ENERGIEI
DEPARTAMENTUL PROIECTARE SI CERCETARE

PUNERE IN SIGURANȚĂ SUBTRAVERSARE RÂU BISTRIȚA CU CONDUCTA DN 300 PIATRA NEAMȚ - BICAZ, ÎN ZONA VIIȘOARA

P.T. 1310/2018

Ridicat TOPO	ing. Munteanu C.	Scara: 1:500	PLAN DE SITUATIE AS-BUILT
Proiectat	ing. Zecheru H.		
Desenat	ing. Florian A.		
Verificat	ing. Zecheru H.	Data: 08.2022	Desen nr. 1310 - 04 / A3
Aprobat	ing. Serbanescu A.		