Digi Romania S.A.
Str. Dr. Staicovici nr 75, sectorul 5
București, România
T: +40 (31) 400 4444
office@digi.ro | www.digi.ro

Aviz nr. 37 / 13.11.2024

S.C. DIGI ROMÂNIA S.A.
P.L. PIATRA NEAMȚ
Nr. 1
NR. DE INT. 515
NR. DE IEȘ.
AN 2024 LUNA 11 ZI 13

CATRE,

C.N.A.I.R. S.A. prin Rutier- Connex XXI S.R.L.

In urma analizarii documentatiei privind scopul specificat in Certificatul de Urbanism nr. 172 din 16.09.2024, eliberat de **Primaria Comunei Alexandru cel Bun** pentru imobilele terenuri si/sau constructii situate in judetul Neamt, ~~Oras~~ / **Comuna** ALEXANDRU CEL BUN, sat VIISOARA, cod postal 617513, strada: DN15 km 304+680, in scopul:

"INLOCUIREA SUPRASTRUCTURII EXISTENTE in cadrul investitiei POD pe DN15 (Bicaz – Piatra Neamt) km 304+680 pe raza comunei Alexandru cel Bun, jud. Neamt"

va comunicam prezentul:

AVIZ DE AMPLASAMENT FAVORABIL

In cazul in care se modifica proiectul si executia prezentata aveti obligatia de a anunta / notifica Digi Romania spre analiza si verificare.

- Lucrarile vor fi comunicate telefonic si pe e-mail urmatoarelor persoane:
- Iftimia Alexandru, tel. 0770033002, e-mail: fibra.nt@digi.ro

Se interzice folosirea informatiilor referitoare la retelele DIGI Romania S.A. din prezentul aviz in alte scopuri decat cele pentru care au fost furnizate, ca si transmiterea acestora unor terti , exceptand autoritatea publica emitenta a certificatului de urbanism .

Prezentul aviz este valabil 12 luni de la data eliberarii.

DIGI ROMANIA S.A.
Responsabil autorizatii, acorduri si avize
Gabriel Tanasa


DIGI ROMÂNIA S.A.
2
BUCUREȘTI
P.L. PIATRA NEAMȚ

S.C. DIGI ROMÂNIA S.A.
P.L. PIATRA NEAMȚ
Nr. 1
NR. DE INT. 515
NR. DE IEȘ.
AN 2024 LUNA 11 ZI 13

PLAN DE INCADRARE

sc.: 1:20000

pod pe DN 15, km 304+680

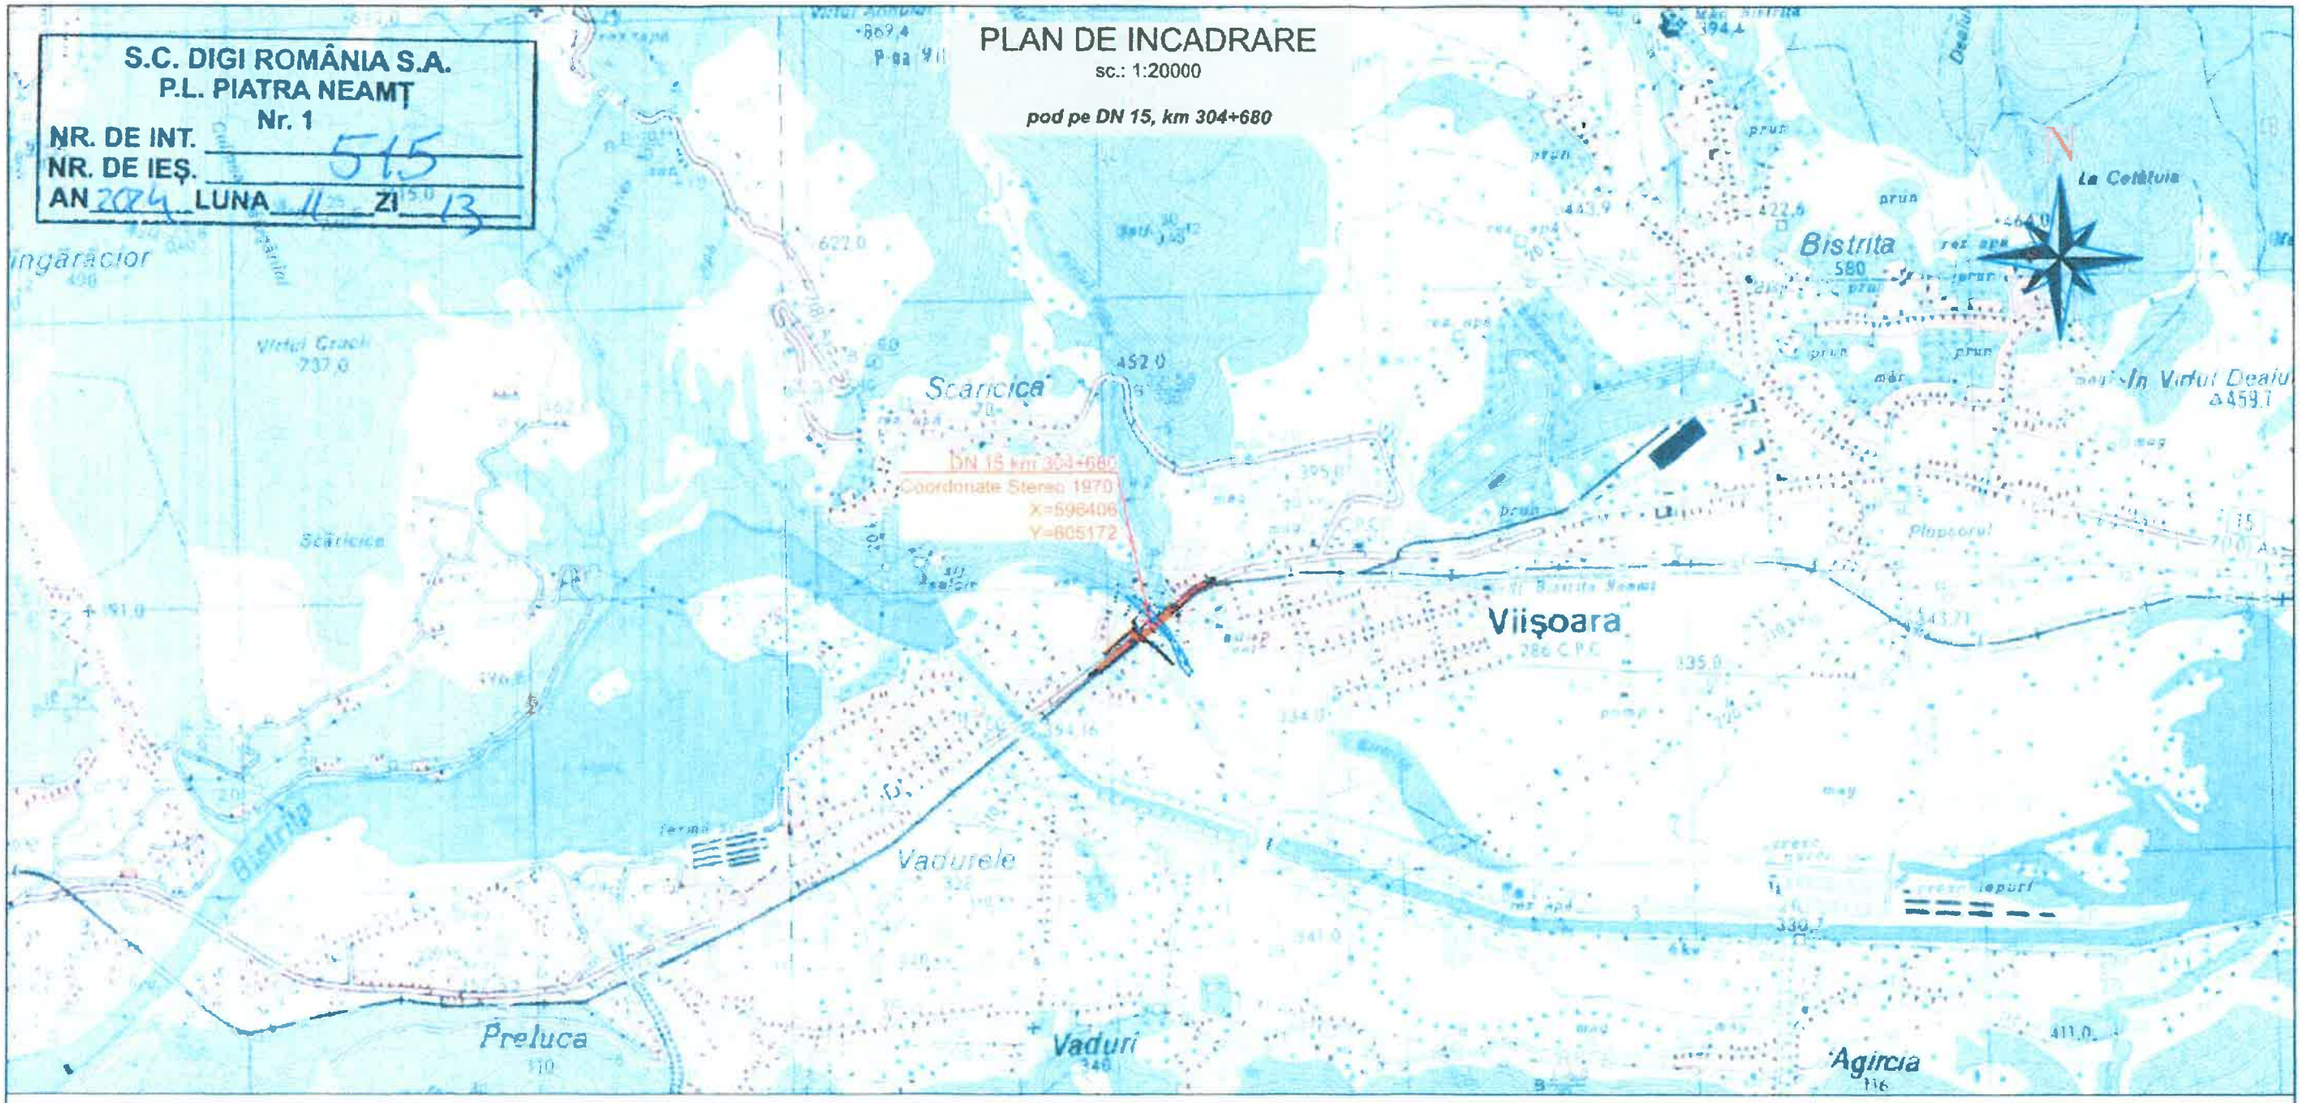



S.C. DIGI ROMÂNIA S.A.
P.L. PIATRA NEAMȚ
Nr. 1
NR. DE INT. 515
NR. DE IEȘ.
AN 2024 LUNA 11 ZI 13

DIGI ROMÂNIA S.A.
2
BUCUREȘTI
PIATRA NEAMȚ

N

Bistrița
Spre Piatra Neamț
Drum asfalt
Spre Bicaz
Drum balast
Drum asfalt
cale ferata simpla, neelectrificata
Bistrița
Bistrița

Harta cheie

Scara 1:500

Data	Semn	Descriere	Data	Semn

MODIFICARI APROBAT

ENTITATE ACHIZITOARE:
CNAIR S.A.
CNAIR

PROIECTANT GENERAL:
S.C. RUTIER-CONEX XXI S.R.L.

FAZA DE CONTRACT
DALI

DIRECTOR DE PROIECTARE
ing. Mata Ionuț

Proiectat: ing. Purdiu Eugen
Verificat: ing. Padurariu Dana

Numar proiect:
1314/2024

Data:
2024

DENUMIRE PROIECT
Servicii de proiectare faza DALI pentru obiectivele: LOT 1: Pod pe DN 15 km 297+913, Pod pe DN 15 km 289+245, Pod pe DN 15 km 304+680, Pasaj pe DN 25 km 48+028
Obiect: POD PE DN 15 KM 304+680, JUDETUL NEAMT

Denumire plansa
Plan de situatie

PIESE DESENATE

Cod: D.A.L.I. - PS1 Rev: