Digi Romania S.A.
Str. Dr. Staicovici nr.75, sectorul 5
București, România
T: +40 (31) 400 4444
office@digi.ro | www.digi.ro

Nr. 3043141165 / 03.12.2025

S.C. DIGI ROMÂNIA S.A.
P.L. PIATRA NEAMȚ
Nr. 1
NR. DE INT. 243
NR. DE IEȘ.
AN 2025 LUNA 12 ZI 03

CATRE,

S.C. Rutier - Conex XXI S.R.L. pentru CNAIR S.A.

In urma analizarii documentatiei privind scopul specificat in Certificatul de Urbanism nr. 218 din 27.11.2025, eliberat de **Primaria Comunei Alexandru cel Bun** pentru imobilele teren si/sau constructii situat in judetul Neamt, Comuna Alexandru cel Bun, sat Viisoara, cod postal 617513, NC 57417 intravilan sat Viisoara si NC 57425 intravilan sat Vaduri, in scopul:

"INLOCUIREA SUPRASTRUCTURII EXISTENTE in cadrul investitiei POD pe DN15 (Bicaz – Piatra Neamt) km 304+680 pe raza comunei Alexandru cel Bun, jud. Neamt"

va comunicam prezentul:

AVIZ DE AMPLASAMENT FAVORABIL

Precizari:

1. *In zona de interes studiata, DIGI ROMANIA S.A. are amplasate cabluri cu fibra optica/echipamente de telecomunicatii instalate aerian pe infrastructura fizica necesara sustinerii retelelor de comunicatii electronice, respectiv pe stalpi apartinand DELGAZ GRID S.A.;*
2. *Beneficiarul/constructorul se angajeaza sa faca posibila executarea lucrarilor fara sa afecteze serviciile de comunicatii electronice, asigurand continuitatea serviciilor pe toata durata de executare a lucrarilor si va lua masuri de protejare a retelei de comunicatii electronice;*
3. *Costul avariilor si intreruperilor datorate lucrarilor de construire vor fi suportate integral de catre beneficiarul lucrarilor.*
4. *In cazul in care se modifica proiectul si executia prezentata aveti obligatia de a anunta / notifica Digi Romania S.A. spre analiza si verificare.*

Lucrarile vor fi comunicate telefonic si pe mail urmatoarelor persoane:
- Iftimia Alexandru, tel. 0770033002, e-mail: fibra.nt@digi.ro
- Tanasa Gabriel, tel. 0770033246, e-mail: aaa.neamt@digi.ro

Se interzice folosirea informatiilor referitoare la retelele Digi Romania din prezentul aviz in alte scopuri decat cele pentru care au fost furnizate, ca si transmiterea acestora unor terti, exceptand autoritatea publica emitenta a certificatului de urbanism.


Valabilitatea prezentului aviz inceteaza daca intervin elemente noi sau se modifică condiţiile care au stat la baza emiterii acestuia, respectiv soluţiile tehnice la faza de documentaţie tehnică pentru obţinerea autorizaţiei de construire.

DIGI ROMANIA S.A.
Director Regional
Corneliu DUMITRESCU

PLAN DE INCADRARE

sc.: 1:20000

pod pe DN 15, km 304+680

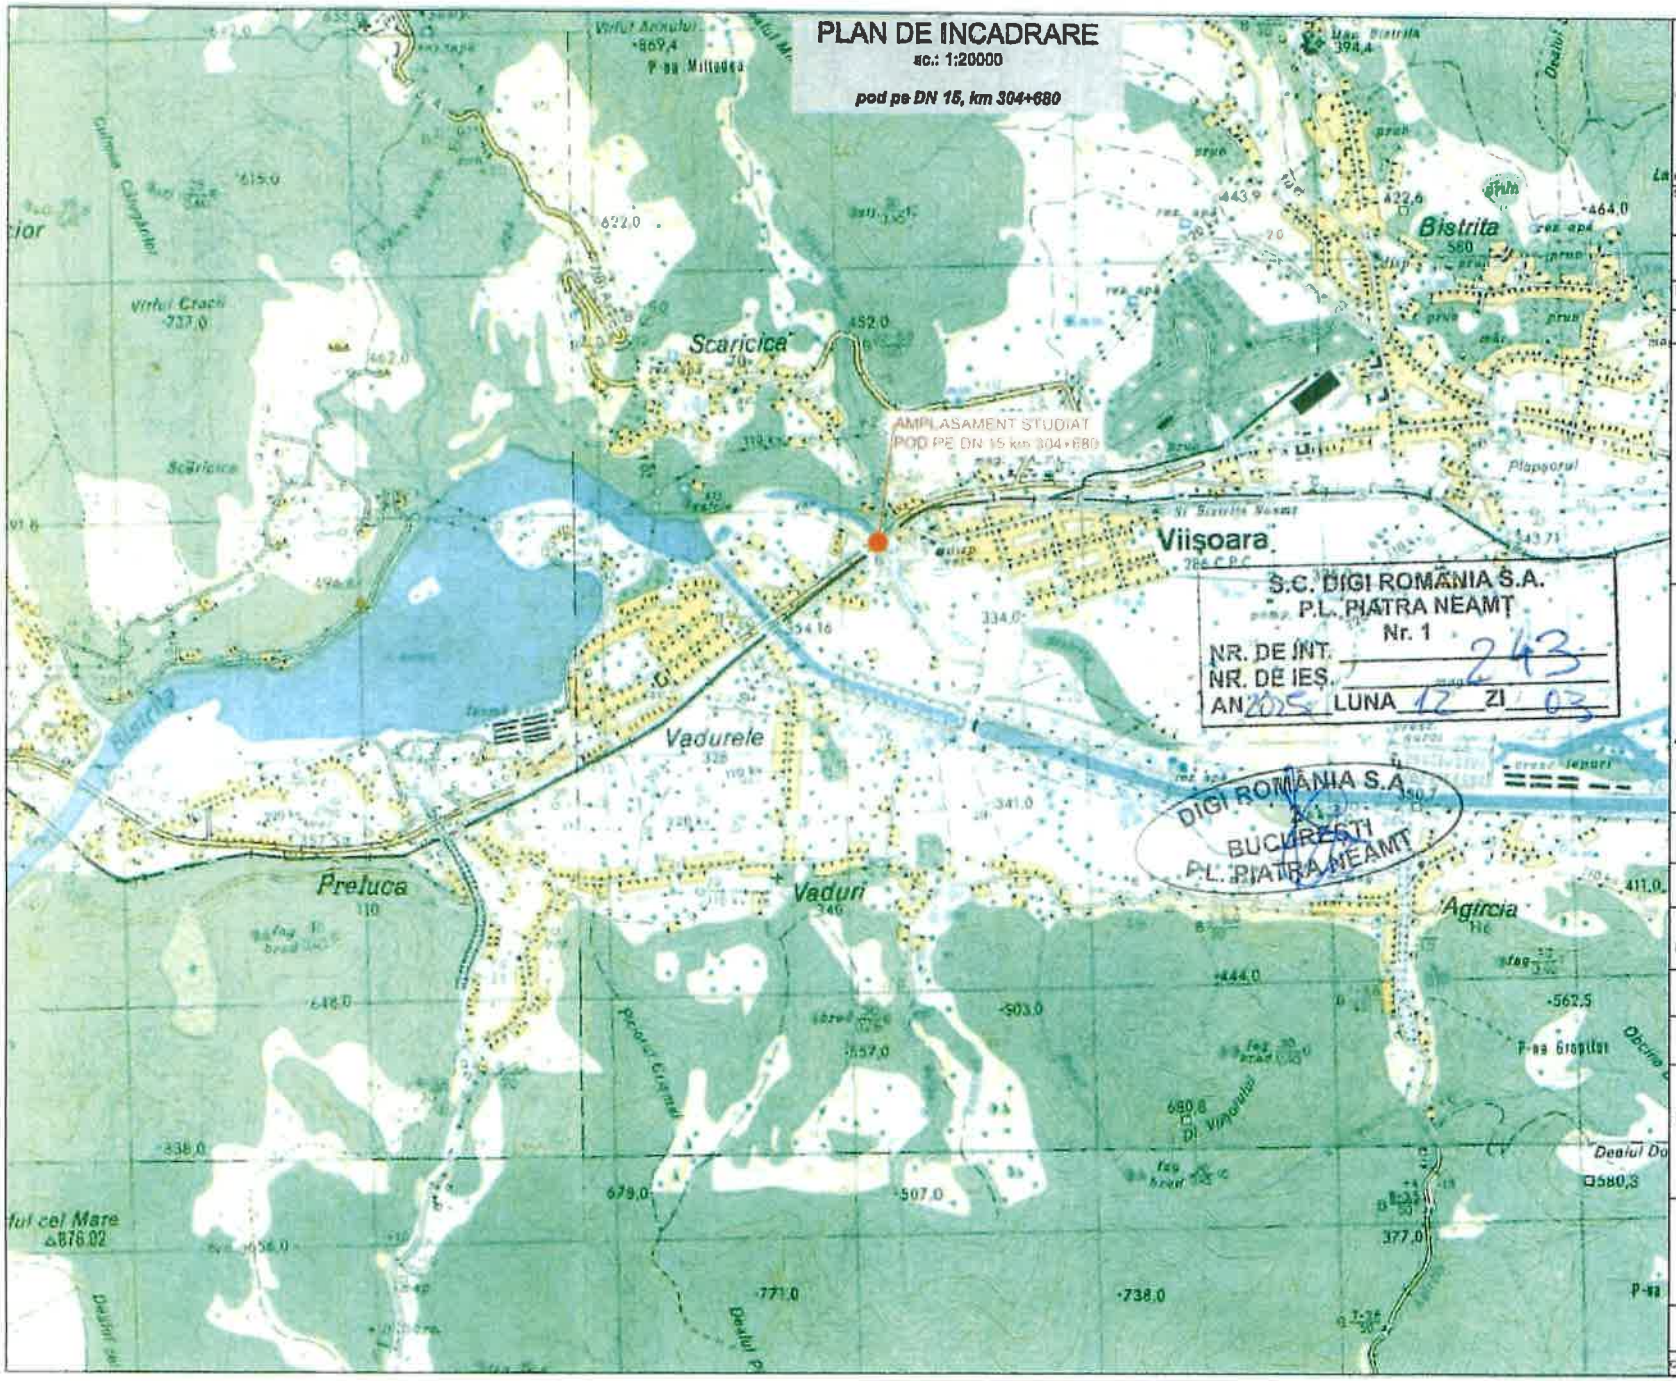

Harta chei

Scara: 1:20000

Data	Semn	Descriere	Data	Semn

MODIFICARI APROBAT

ENTITATE ACHIZITOARE:

CNAIR S.A.

CNAIR

PROIECTANT GENERAL:

S.C. RUTIER-CONEX XXI S.R.L

FAZA DE CONTRACT

D.A.L.I.

DIRECTOR DE PROIECTARE
Ing. Mara Iuliu

Proiectat / Verificat
Ing. Furdui Eugen / Ing. Padurariu Dana

Numar proiect:
1314/2024

Data:
2024

DENUMIRE PROIECT
Servicii de proiectare faza DALI pentru obiectivele: LOT 1: Pod pe DN 15 km 297+913, Pod pe DN 15 km 289+245, Pod pe DN 15 km 304+680, Pasaj pe DN 25 km 48+028
Obiect: POD PE DN 15 KM 304+680, JUDETUL NEAMT

Denumire plansa

Plan de incadrare

PIESE DESENATE

Cod: D.A.L.I. - D0 Rev.