

ATENUATOR DE IMPACT

Scara 1:50, 1:20


ELEVATIE
Scara 1:50

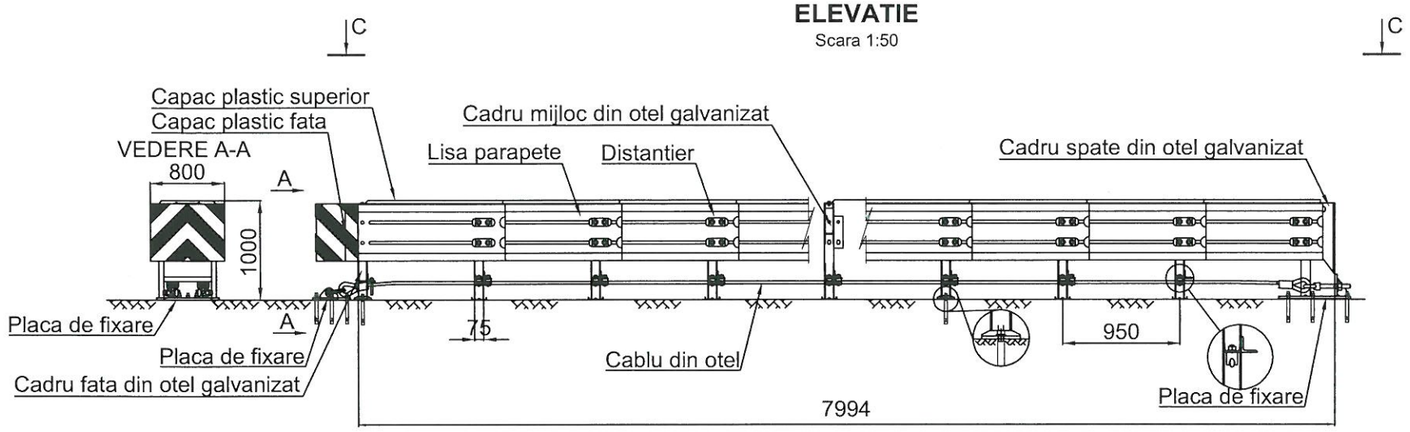

VEDERE C-C

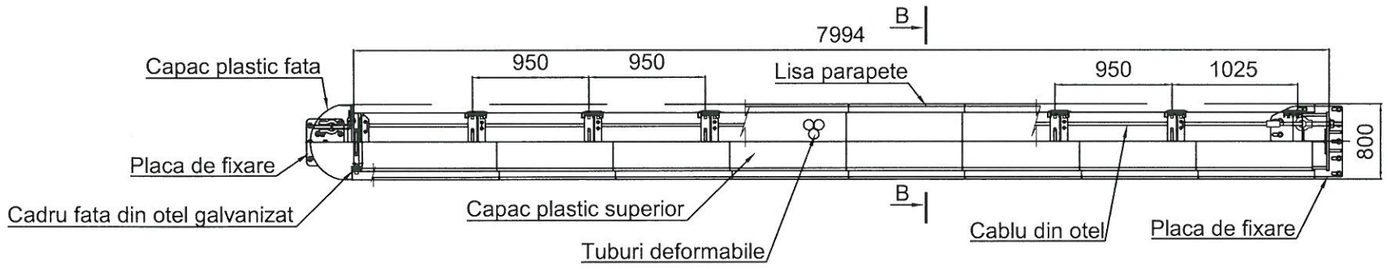

SECTIUNE B-B
Scara 1:20

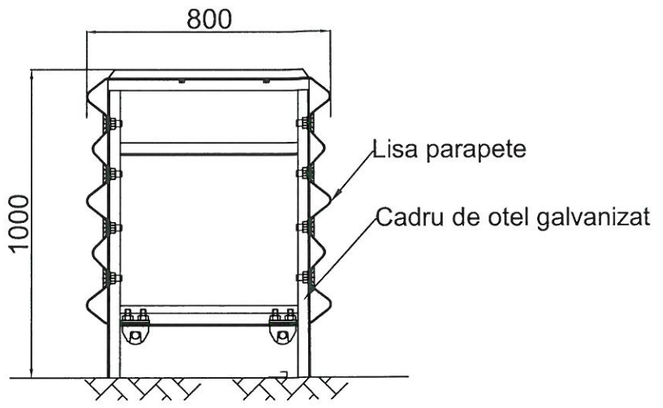

CRITERII DE PERFORMANTA PENTRU ATENUATORUL DE IMPACT (conform SR EN 1317-3)

ATENUATOR DE IMPACT FORMAT NORMAL 7994x800x1000mm	
Clasa de viteza	100 km/h
Nivel de severitate al socului	A
Zona de reorientare	Z1
Deplasarea laterala	D1

CARACTERISTICI TEHNICE ELEMENTE CONSTRUCTIVE

Cadru de otel galvanizat
Polietilena (culoarea standard portocaliu)
Tuburi deformabile
Elemente reflectorizante

IUGA I. MIHAI ROMÂNIA MTCT NR. 08577 INGINER VERIFICATOR PROIECTE

Beneficiar	Proiectant	Contract nr.92/36741/21.06.2016	Proiect nr. 0002	Data: Mai 2017	Faza: P.T.
COMPANIA NATIONALA DE ADMINISTRARE A INFRASTRUCTURII RUTIERE S.A. str.Dinicu Golescu nr.38 Sector 1, Bucuresti	SC CONSITRANS SRL str.Polona nr.56, Sector 1 Bucuresti Telefon: +4-021-210.60.50 Fax: +4-021-210.79.66	Specificatie: Nume:	Semnatura:	Denumire Proiect: Asistență tehnică în vederea elaborarii documentației de atribuire pentru achiziția Contractului de Lucrări la Centura Municipiului București : Sector DN2 (Km 12+300) - A2 (Km 23+750)	
		Sef echipa: Ing. Alexandru DOCUZ			
		Proiectat: Ing. Mirela Purdel		Scara: 1:50 1:20	Denumire desen: ATENUATOR DE IMPACT
		Desenat: SIng. Liliana Anagnoste			
		Cod: P C T 0 0 0 2 P R E 2		P T 0 5 D - - 0 0 1 0 0	