

PLAN AMPLASARE CONDUCTA DE BY-PASS

Se aplica la SPE 2, SPE6 si SPE7

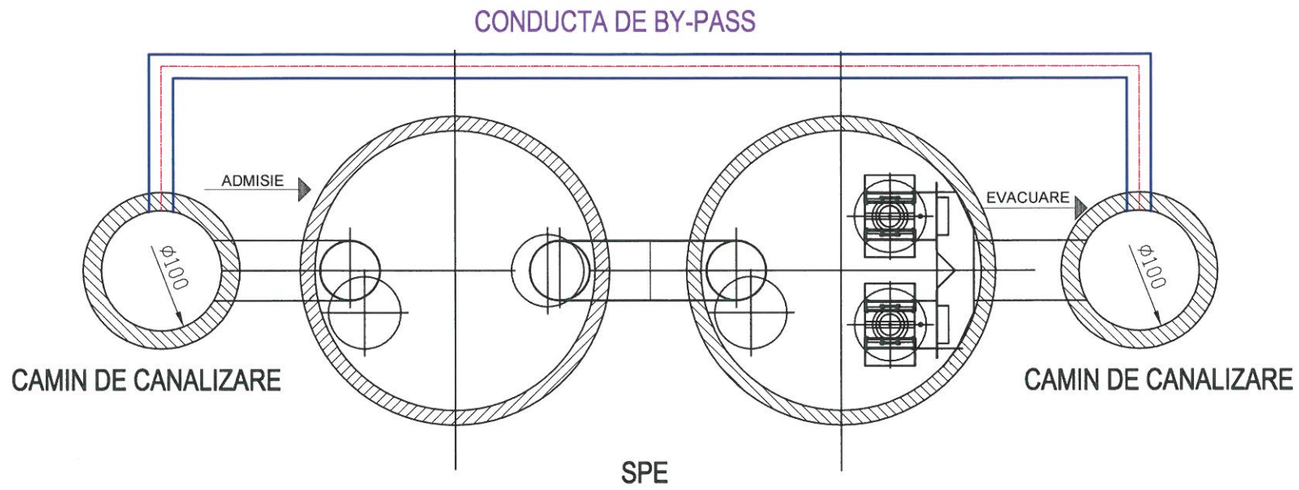

PLAN AMPLASARE CONDUCTA DE BY-PASS

Se aplica la SPE 4 si SPE5

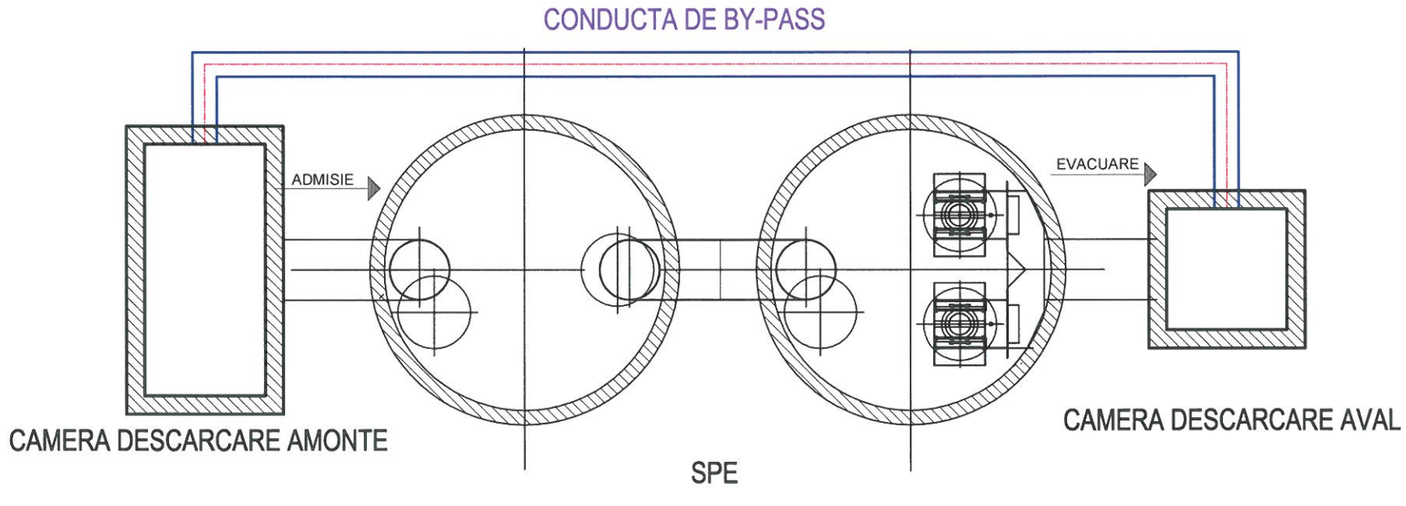

PERJU P. SORIN
ROMANIA
NR. 09663
INGINER
VERIFICATOR PROIECTE

Beneficiar	Proiectant	Contract nr. 92/36741/21.06.2016	Proiect nr. 0002	Data: Mai 2017	Faza: P.T.
COMPANIA NATIONALA DE ADMINISTRARE A INFRASTRUCTURII RUTIERE str.Dinicu Golescu nr.38 Sector 1, Bucuresti	SC CONSITRANS SRL str.Polona nr.56, Sector 1 Bucuresti Telefon: +4-021-210.60.50 Fax: +4-021-210.79.66	Specificatie: / Nume: / Semnatura:		Denumire Proiect: Asistență Tehnică în vederea elaborarii documentației de atribuire pentru achiziția Contractului de Lucrări la Centura Municipiului București : Sector DN2 (Km 12+300) - A2 (Km 23+750)	
		Sef echipa:	Ing. Alexandru DOCUZ		
		Proiectat:	Ing. Anca IONESCU	Scara: 1:20	Denumire desen: PLAN AMPLASARE CONDUCTA DE BY-PASS
		Desenat:	Ing. Andreea RADOI		
		Cod:	PCT002PRH2	PT05D--0330	