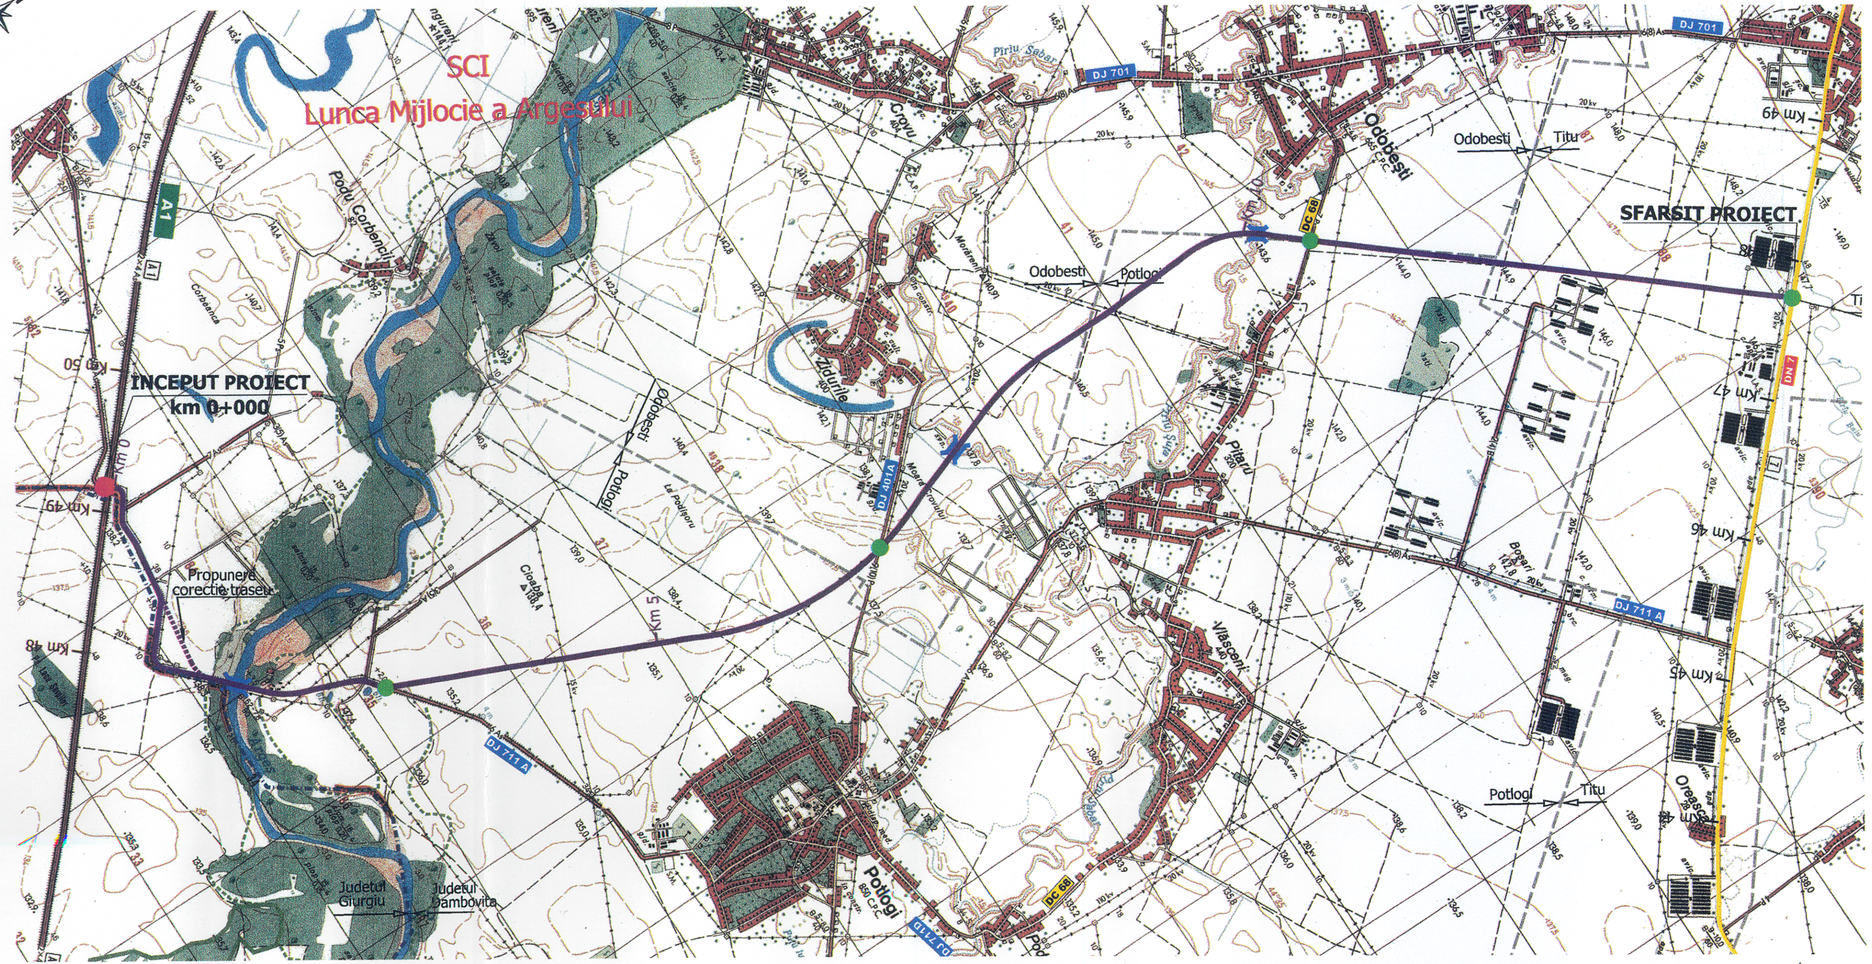


LEGENDA

- Drum de legatura Autostrada A1-DN7 (DJ711A)
- Poduri
- Noduri rutiere
- Intersectii denivelate
- Limita administrativa
- SCI Sit de importanta comunitara

NOTE

Revisions

Revizii	Data

BENEFICIAR: COMPANIA NATIONALA DE AUTOSTRAZI SI DRUMURI NATIONALE DIN ROMANIA

PROIECTANT: SEARCH CORPORATION

DRUM DE LEGATURA INTRE A1 SI DN7 (DJ 711 A)
Faza: STUDIU DE FEZABILITATE

Specialitate: LUCRARI DE DRUM

PLAN DE SITUATIE

SEF PROIECT	Viorel GIURA
PROIECTAT	Viorel GIURA
DESENAT	Ivona PETRE
VERIFICAT INTERN	Dan IACOBESCU
Contract nr. 90/2008	Revizia nr.
Data: Mai 2008	Scara: 1:25 000
Cod desen :	8090 - DRU - PS - SF - 001