MINISTERUL TRANSPORTURILOR SI INFRASTRUCTURII
MINISTRY OF TRANSPORT AND INFRASTRUCTURE

COMPANIA NAŢIONALĂ DE AUTOSTRĂZI ŞI DRUMURI NAŢIONALE DIN ROMÂNIA
ROMANIAN NATIONAL COMPANYOF MOTORWAYS AND NATIONAL ROADS

AUTOSTRADA TRANSILVANIA

TRANSILVANIA MOTORWAY PROJECT

SECTOR 3A, CLUJ VEST(GILAU) - MIHAIESTI
KM 0+000 - KM 25+500

TRONSON 3A2/SUBSECTION 3A2
km 8+700 - km 25+500



PROIECT ILUSTRATIV
OCUPARI TERENURI

MARTIE 2012

the way to move on
SEARCH CORPORATION

Indicativ: 11133-ASF-D-2011

BORDEROU

A. PIESE SCRISE

- Memoriu tehnic
- Inventar coordonate Stereo 70 - Coridor ocupari terenuri
- Inventar coordonate Stereo 70 - Limita imprejmuire (gard)
- Inventar coordonate Stereo 70 – Restabiliri drumuri si hidro

B. PIESE DESENATE

- Planuri de situatie scara 1:1000 3A2-ASF-EXP-PS-0001 - 3A2-ASF-EXP-PS-0056

MEMORIU TEHNIC

1. DATE GENERALE

Denumirea lucrării:	Autostrada Transilvania Sector 3A2 Nadaselu - Mihailesti Km 8+700 – km 25+500
Faza de proiectare:	Reactualizare Studiu de Fezabilitate PROIECT ILUSTRATIV
Proiectant general:	S.C. SEARCH CORPORATION S.R.L.
Ordonatorul principal de credite:	Ministerul Transporturilor si Infrastructurii prin Compania Nationala de Autostrazi si Drumuri Nationale din Romania
Beneficiar:	Compania Nationala de Autostrazi si Drumuri Nationale din Romania SA
Amplasament	Judetul Cluj

1.1 NECESITATEA SI OPORTUNITATEA INVESTITIEI

Autostrada Transilvania (Braşov - Oradea) se incadreaza in Planul de Amenajare a Teritoriului National - Secţiunea Cai de Comunicaţie - Legea nr. 71/1995. Autostrada Braşov - Oradea corelată cu Autostrada Bucureşti - Braşov va asigura o legătură directă între România şi centrul şi vestul Europei.

Această autostradă va avea o mare atractivitate pentru trafic atât din zona Moldovei, zona de sud-est (legătura cu portul Constanţa), prin intermediul autostrazii Bucureşti - Constanta si zona de nord, prin intermediul reţelei de drumuri naţionale reabilitate

sau în curs de reabilitare, cât şi pentru traficul generat de marile centre urbane din zona de influenţă a autostrăzii.

Constructia acestei autostrazi va genera o dezvoltare a zonei prin care se desfasoara traseul, crearea de noi locuri de munca, dezvoltarea industriei furnizoare de materii prime necesare la realizarea diferitelor elemente ale autostrazii precum si un impact pozitiv din punct de vedere al poluării prin atragerea traficului de tranzit din zonele locuite. De asemenea autostrada va deveni o cale de acces pentru turiştii din centrul si estul Europei.

In urma acestei reactualizari a studiului de fezabilitate s-a urmarit reproiectarea structurilor de poduri si de consolidari dupa normele Eurocoduri precum si verificarea acestora la noile convoaie de calcul.

De asemenea si podetele sunt reproiectate dupa normele Eurocoduri.

1.2 INCADRAREA IN TERITORIU A SECTORULUI

In cadrul Studiului de Fezabilitate elaborat în anul 2004, traseul autostrăzii a fost divizat în trei tronsoane:

- Tronson 1 Braşov – Tg.Mureş
- Tronson 2 Tg.Mures – Cluj
- Tronson 3 Cluj – Borş (Granita Romano – Ungara)

In prima faza a Studiului de Fezabilitate s-a realizat "Analiza alternativelor de traseu", in care pentru tronsoanele 2 si 3 au fost analizate trei variante de traseu:

- o Varianta Nord - Targu Mures - Apahida - Mihaiesti - Zalau - Oradea
- o Varianta Sud - Targu Mures Turda - Gilau - Huedin - Oradea
- o Varianta Sud-Nord - Targu Mures - Turda - Gilau - Mihaiesti - Zalau - Oradea

A fost întocmita o analiza comparativa multicriteriala a celor trei variante, iar varianta Sud- Nord (Targu Mures - Turda - Gilau - Mihaiesti - Zalau - Oradea) a fost aprobata si avizata de CTE-AND si CTE-MLPTL.

Tronsonul 3, Cluj - Bors, a fost de asemenea divizat în trei sectoare:

- Sector 3A Cluj Vest (Gilau) - Mihaesti
- Sector 3B Mihaesti - Suplacu de Barcau
- Sector 3C Suplacu de Barcau - Bors

In aceasta documentaţie este prezentat Sectorul 3A2, sector ce se desfasoara pe teritoriul administrativ al Judeţului Cluj din zona localitatii Garbau(km 8+700) pana in zona localitatii Mihailesti(km 25+500)

Sectorul 3A (lungime de 25.5km), a fost studiat si predat pe doua sub-sectoare, cu lungimi mai mici, astfel:

Sub-secţiunea	Km început	Km sfârşit	Lungime (km)
3A-1	0+000	8+700	8.700
3A-2	8+700	25+500	16.800
TOTAL SECTOR 3A	0+000	25+500	25.500

Pe teritoriul judeţului Cluj pentru sectorul 3A2 sunt traversate următoarele unităţi teritorial administrative:

Garbau km 8+700 - km 13+100
Sinpaul km 13+100 – km 25+500

1.3 ELEMENTE DE BAZA PENTRU STABILIREA AMPLASAMENTULUI

Principalele deziderate care au stat la baza proiectării traseului au avut în vedere următoarele:

- diminuarea impactului negativ asupra mediului;
- evitarea pe cât posibil a demolării construcţiilor existente;
- evitarea rezervaţiilor naturale sau a celor de mare importanţă arheologică;
- continuizarea circulaţiei pe traseele unor drumuri naţionale, judeţene şi comunale întrerupte de traseul autostrăzii;
- evitarea, pe cât posibil, a zonelor împădurite;
- evitarea zonelor cu destinaţie specială;
- elementele geometrice ale traseului în plan şi profil longitudinal sunt astfel alese, încât să rezulte un traseu omogen pe lungimi cât mai mari.

1.4 TOPOGRAFIA

Teritoriul străbătut de viitoarea autostrada aparţine din punct de vedere geomorfologic Depresiunii Transilvaniei, cu relief colinar-deluros, cu diferente de nivel ce nu depasesc in mod obişnuit 500m, despartita de vai largi, cu versanti prevăzuţi cu alunecari clasice.

1.5 RIDICARI TOPOGRAFICE

Pentru intocmirea proiectului s-au efectuat ridicari topografice cu statii TOTALE in coordonate planimetrice STEREO 70 si cote MAREA NEAGRA 75.
Ridicarile topografice s-au legat la reteaua nationala cu sistem GPS.
Statiile de drumuire si statiile GPS au fost materializate prin bornare.

1.6 PROFILUL LONGITUDINAL

Profilul longitudinal a fost proiectat, respectând urmatoarele criterii:

- Cotele pentru asigurarea de 2%, inclusiv inaltime de garda pentru poduri si podeţe la traversarea cursurilor de apa;

- Gabaritele minime impuse pasajelor superioare pentru traversarea cailor ferate, drumurilor naţionale si locale;
- Raze de racordare minime sau cele recomandate de confortul optic la racordarile in plan vertical;
- Declivitatea maxima admisa de 6%
- Asigurarea scurgerii apelor in lungul autostraziI prin adoptarea unei pante longitudinale minime de 0,3%

Deciivitatile rezultate in proil longitudinal au valori cuprinse intre 0,3 - 5,7%. Pe o lungime de cca 3.14 km (27% din lungimea secţiunii analizate) declivitatea este mai mare de 3%, fapt ce a necesitat prevederea benzilor suplimentare pentru vehicule lente pe o lungime de 1225m, astfel:

- Km 14+800 - km 16+025 - 1225m dreapta

Raza minima convexa adoptata este de 6.500 m, iar cea concava este de 4.500 m.

1.7 PROFIL TRANSVERSAL

Pentru autostradă elementele geometrice ale profilului transversal sunt:

- lăţimea platformei, 26 m, din care:
  - Parte carosabilă cu două benzi de circulaţie pe sens, 4x3,75 = 15,00 m lăţime;
  - Benzi de ghidaj - 4x0,50 m = 2,00 m;
  - Bandă mediană - 3,00 m (impermeabilizata);
  - Benzi de staţionare de urgenţă - 2x2,50 m = 5,00 m;
  - Acostamente - 2x0,50 m = 1,00 m

In zonele cu declivitati prelungite de peste 3%, banda de stationare de urgenta se transforma in banda pentru vehicule lente, cu latimea de 3,50 m. In zona parcari de scurta durata banda de stationare de urgenta se transforma in banda de decelerare si banda de accelerare, cu latimea de 3.50 m.

1.8 SUPRAFETE OCUPATE

Sector		Total	Coridor autostrada	Restabilire drum	Lucrari hidro
		[mp]	[mp]	[mp]	[mp]
3A2	8+700 - 25+500	**1 588 027**	1 428 754	126 585	32 688
Total 3A2		**1 588 027**	**1 428 754**	**126 585**	**32 688**

Proiectat,
Ing. Valerica Dinu

MINISTERUL ADMINISTRAȚIEI ȘI INTERNELOR - ANCPI
CERTIFICAT DE AUTORIZARE Seria B 4017 CATEGORIA -A- DINU VALERICA

MINISTERUL ADMINISTRAȚIEI ȘI INTERNELOR
CERTIFICAT DE AUTORIZARE Seria B Nr. 799 Clasa I S.C. SEARCH CORPORATION S.R.L.
A.N.C.P.I.

MINISTERUL ADMINISTRAȚIEI ȘI INTERNELOR
CERTIFICAT DE AUTORIZARE
Seria B Nr. 799
Clasa I
S.C. SEARCH CORPORATION S.R.L.
A.N.C.P.I.

MINISTERUL ADMINISTRAȚIEI ȘI INTERNELOR
CERTIFICAT DE AUTORIZARE
Seria B 4017
CATEGORIA -A-
DINU VALERICA
ANCPI

Inventar coordonate Stereo 70
Coridor ocupari terenuri

Nr. punct	E [m]	N [m]	Nr. punct	E [m]	N [m]
Stanga			Dreapta		
1	379 465.063	591 276.011	720	376 063.574	604 346.542
2	379 464.196	591 298.107	721	376 070.188	604 345.699
3	379 459.556	591 334.021	722	376 080.108	604 344.361
4	379 447.019	591 357.947	723	376 134.870	604 335.882
5	379 429.391	591 391.589	724	376 174.032	604 326.997
6	379 416.939	591 398.920	725	376 212.658	604 316.613
7	379 412.671	591 424.081	726	376 254.934	604 309.002
8	379 430.940	591 435.409	727	376 256.401	604 310.325
9	379 428.380	591 449.777	728	376 262.022	604 312.467
10	379 403.467	591 450.735	729	376 267.974	604 311.895
11	379 318.481	591 467.940	730	376 281.698	604 302.647
12	379 274.799	591 476.783	731	376 294.406	604 300.178
13	379 277.610	591 486.450	732	376 306.480	604 297.999
14	379 346.530	591 471.090	733	376 335.088	604 291.200
15	379 405.687	591 457.906	734	376 349.614	604 287.595
16	379 431.055	591 458.890	735	376 369.004	604 282.189
17	379 428.757	591 480.327	736	376 388.320	604 277.148
18	379 426.577	591 500.666	737	376 402.782	604 273.709
19	379 425.343	591 521.012	738	376 417.480	604 271.539
20	379 424.115	591 541.278	739	376 427.506	604 270.674
21	379 422.891	591 561.475	740	376 447.583	604 268.181
22	379 422.137	591 581.622	741	376 472.173	604 263.352
23	379 420.862	591 615.730	742	376 491.958	604 260.084
24	379 420.116	591 641.695	743	376 506.672	604 256.950
25	379 418.968	591 681.678	744	376 526.265	604 253.009
26	379 417.820	591 721.662	745	376 545.771	604 249.183
27	379 416.672	591 761.646	746	376 565.813	604 251.303
28	379 415.519	591 801.624	747	376 585.945	604 249.325
29	379 414.156	591 841.601	748	376 602.793	604 246.195
30	379 412.792	591 881.579	749	376 616.208	604 242.597
31	379 411.827	591 921.572	750	376 625.739	604 238.368
32	379 411.349	591 941.567	751	376 645.018	604 233.973
33	379 410.057	591 995.605	752	376 659.763	604 231.030
34	379 398.912	591 995.886	753	376 669.551	604 228.538
35	379 398.518	592 014.984	754	376 693.667	604 221.754
36	379 394.613	592 017.228	755	376 704.051	604 218.968
37	379 393.530	592 035.178	756	376 711.629	604 213.022
38	379 397.596	592 038.305	757	376 721.879	604 209.830
39	379 395.515	592 080.163	758	376 729.604	604 207.015
40	379 393.292	592 119.043	759	376 740.260	604 199.106
41	379 389.864	592 160.675	760	376 754.390	604 195.058
42	379 358.500	592 179.000	761	376 763.954	604 192.221
43	379 352.694	592 189.295	762	376 779.228	604 187.627
44	379 364.438	592 212.951	763	376 802.273	604 179.972
45	379 358.249	592 229.300	764	376 816.551	604 175.260
46	379 351.523	592 247.067	765	376 835.599	604 170.004
47	379 344.830	592 264.748	766	376 875.182	604 165.119
48	379 335.856	592 288.455	767	376 900.049	604 161.758
49	379 299.679	592 289.052	768	376 929.956	604 157.948
50	379 257.927	592 289.741	769	376 959.614	604 152.922
51	379 231.624	592 337.087	770	377 013.084	604 141.691
52	379 207.035	592 381.349	771	377 056.798	604 133.632

MINISTERUL ADMINISTRAȚIEI ȘI INTERNELOR
CERTIFICAT DE AUTORIZARE Seria B Nr. 799 Clasa I
S.C. SEARCH CORPORATION S.R.L.
A.N.C.P.I.

MINISTERUL ADMINISTRAȚIEI ȘI INTERNELOR
CERTIFICAT DE AUTORIZARE Seria B 4017 CATEGORIA -A-
DINU VALERICA
A.N.C.P.I.

Nr. punct	E [m]	N [m]	Nr. punct	E [m]	N [m]
Stanga			Dreapta		
53	379 190.682	592 410.784	772	377 099.506	604 127.021
54	379 175.845	592 437.492	773	377 124.838	604 128.771
55	379 166.549	592 454.225	774	377 144.955	604 127.879
56	379 157.747	592 470.070	775	377 184.342	604 126.820
57	379 150.892	592 486.222	776	377 213.841	604 125.518
58	379 143.031	592 503.758	777	377 238.365	604 123.490
59	379 153.435	592 528.651	778	377 262.718	604 120.378
60	379 161.283	592 547.465	779	377 311.488	604 113.769
61	379 157.574	592 577.914	780	377 316.213	604 114.474
62	379 154.728	592 601.277	781	377 326.017	604 117.933
63	379 148.554	592 621.537	782	377 350.614	604 115.375
64	379 132.058	592 640.902	783	377 360.496	604 114.387
65	379 122.996	592 651.520	784	377 366.361	604 113.478
66	379 110.816	592 659.419	785	377 381.239	604 105.695
67	379 094.262	592 670.102	786	377 389.966	604 103.868
68	379 058.668	592 693.036	787	377 409.720	604 100.385
69	379 034.147	592 701.973	788	377 419.592	604 098.472
70	379 015.431	592 708.795	789	377 439.303	604 095.448
71	378 997.562	592 716.951	790	377 464.335	604 093.521
72	378 979.830	592 725.519	791	377 494.133	604 091.739
73	378 958.714	592 736.884	792	377 499.021	604 091.381
74	378 937.671	592 758.595	793	377 508.779	604 091.257
75	378 924.910	592 782.684	794	377 520.543	604 091.818
76	378 890.930	592 808.288	795	377 538.670	604 092.815
77	378 858.623	592 831.999	796	377 559.730	604 093.909
78	378 825.410	592 854.303	797	377 593.743	604 095.177
79	378 805.126	592 869.364	798	377 618.686	604 096.673
80	378 776.391	592 889.259	799	377 638.736	604 098.321
81	378 759.759	592 900.774	800	377 650.249	604 098.966
82	378 731.791	592 920.138	801	377 663.596	604 104.914
83	378 698.970	592 943.780	802	377 683.650	604 107.629
84	378 676.092	592 960.259	803	377 696.370	604 103.685
85	378 651.979	592 977.657	804	377 709.769	604 089.011
86	378 643.032	592 985.615	805	377 714.057	604 083.754
87	378 612.633	593 012.629	806	377 717.972	604 080.924
88	378 585.878	593 017.155	807	377 722.324	604 082.417
89	378 548.022	593 023.557	808	377 748.469	604 105.198
90	378 507.075	593 034.470	809	377 761.145	604 115.862
91	378 455.021	593 048.343	810	377 767.600	604 119.700
92	378 429.523	593 055.138	811	377 773.381	604 122.024
93	378 408.795	593 086.164	812	377 778.009	604 121.126
94	378 409.567	593 118.106	813	377 786.888	604 110.574
95	378 402.764	593 155.204	814	377 765.351	604 092.473
96	378 397.684	593 178.453	815	377 774.699	604 083.155
97	378 390.246	593 201.574	816	377 810.734	604 110.030
98	378 386.791	593 223.548	817	377 815.921	604 113.371
99	378 383.184	593 246.491	818	377 821.473	604 115.089
100	378 379.653	593 268.943	819	377 826.740	604 113.507
101	378 376.206	593 290.871	820	377 842.808	604 103.429
102	378 372.828	593 312.350	821	377 861.624	604 095.639
103	378 367.765	593 344.549	822	377 887.380	604 090.324
104	378 366.559	593 375.846	823	377 906.351	604 080.888
105	378 365.750	593 396.834	824	377 921.753	604 077.799
106	378 364.963	593 417.654	825	377 931.894	604 075.236
107	378 364.209	593 438.472	826	377 946.830	604 070.854
108	378 363.454	593 459.289	827	377 981.341	604 061.028

MINISTERUL ADMINISTRAȚIEI ȘI INTERNELOR
CERTIFICAT DE AUTORIZARE Seria B Nr. 799 Clasa I
S.C. SEARCH CORPORATION S.R.L.
A.N.C.P.I.

MINISTERUL ADMINISTRAȚIEI ȘI INTERNELOR
CERTIFICAT DE AUTORIZARE Seria B 4017 CATEGORIA -A-
DINU VALERICA
ANCPI

Nr. punct	E [m]	N [m]	Nr. punct	E [m]	N [m]
Stanga			Dreapta		
109	378 362.700	593 480.107	828	378 005.951	604 054.834
110	378 361.934	593 501.233	829	378 030.769	604 049.386
111	378 346.251	593 537.864	830	378 060.445	604 042.015
112	378 336.663	593 560.258	831	378 100.190	604 034.952
113	378 322.351	593 593.154	832	378 115.678	604 032.523
114	378 307.006	593 608.698	833	378 125.663	604 030.705
115	378 295.397	593 647.434	834	378 144.986	604 029.649
116	378 283.910	593 685.766	835	378 164.295	604 033.364
117	378 278.166	593 704.932	836	378 175.162	604 031.530
118	378 271.489	593 727.212	837	378 190.932	604 028.425
119	378 286.507	593 731.104	838	378 211.784	604 023.387
120	378 276.239	593 765.509	839	378 232.271	604 016.960
121	378 263.910	593 791.438	840	378 247.213	604 011.012
122	378 248.744	593 823.334	841	378 275.896	603 998.213
123	378 248.010	593 842.182	842	378 305.725	603 987.069
124	378 237.566	593 860.030	843	378 320.545	603 980.065
125	378 220.530	593 889.142	844	378 343.466	603 966.219
126	378 201.462	593 924.926	845	378 365.617	603 951.555
127	378 187.938	593 937.247	846	378 378.695	603 942.264
128	378 176.704	593 958.861	847	378 391.393	603 932.304
129	378 168.758	593 984.724	848	378 403.549	603 921.557
130	378 159.141	594 016.025	849	378 414.980	603 910.151
131	378 160.229	594 045.103	850	378 437.162	603 887.594
132	378 161.572	594 081.014	851	378 452.727	603 872.638
133	378 159.241	594 110.460	852	378 461.272	603 858.798
134	378 142.501	594 137.086	853	378 484.296	603 839.575
135	378 130.520	594 163.538	854	378 514.933	603 815.998
136	378 124.673	594 194.617	855	378 525.026	603 806.981
137	378 117.377	594 220.524	856	378 536.590	603 796.552
138	378 109.270	594 249.313	857	378 555.412	603 778.809
139	378 100.545	594 280.294	858	378 559.065	603 775.072
140	378 059.336	594 256.372	859	378 567.362	603 766.438
141	378 048.391	594 250.018	860	378 576.927	603 756.632
141a	378 044.996	594 254.344	861	378 586.869	603 744.779
142	378 055.129	594 279.927	862	378 593.355	603 736.583
143	378 070.249	594 325.141	863	378 603.772	603 718.512
144	378 067.682	594 351.544	864	378 610.508	603 704.269
145	378 059.900	594 399.323	865	378 615.422	603 694.584
146	378 042.878	594 413.048	866	378 624.074	603 683.165
147	378 021.133	594 430.580	867	378 633.857	603 665.228
148	377 958.729	594 450.048	868	378 640.664	603 658.486
149	377 941.236	594 478.225	869	378 654.846	603 645.793
150	377 930.495	594 495.736	870	378 659.336	603 641.742
151	377 924.429	594 514.796	871	378 670.327	603 631.537
152	377 918.115	594 534.637	872	378 684.824	603 619.632
153	377 916.042	594 554.154	873	378 700.149	603 613.044
154	377 911.720	594 594.858	874	378 705.079	603 609.924
155	377 907.397	594 635.562	875	378 711.169	603 605.474
156	377 903.967	594 668.850	876	378 730.863	603 591.303
157	377 895.978	594 694.984	877	378 756.613	603 537.595
158	377 884.281	594 733.247	878	378 761.763	603 528.279
159	377 872.647	594 763.773	879	378 787.370	603 541.434
160	377 861.088	594 808.022	880	378 814.540	603 511.018
161	377 869.711	594 854.828	881	378 820.388	603 504.363
162	377 877.978	594 899.699	882	378 830.823	603 493.086
163	377 880.741	594 921.681	883	378 840.978	603 482.445

MINISTERUL ADMINISTRAȚIEI ȘI INTERNELOR
CERTIFICAT DE AUTORIZARE Seria B Nr. 799 Clasa I
S.C. SEARCH CORPORATION S.R.L.
A.N.C.P.I.

MINISTERUL ADMINISTRAȚIEI ȘI INTERNELOR
CERTIFICAT DE AUTORIZARE Seria B 4017 CATEGORIA -A-
DINU VALERICA
ANCPI

Nr. punct	E [m]	N [m]	Nr. punct	E [m]	N [m]
Stanga			Dreapta		
164	377 883.752	594 945.637	884	378 853.514	603 465.827
165	377 872.833	594 970.846	885	378 857.078	603 453.938
166	377 850.737	594 997.729	886	378 874.784	603 431.587
167	377 843.411	595 022.915	887	378 896.045	603 412.310
168	377 853.500	595 040.095	888	378 918.033	603 400.889
169	377 847.350	595 058.099	889	378 935.597	603 391.683
170	377 834.417	595 095.953	890	378 949.438	603 385.522
171	377 827.951	595 114.880	891	378 962.907	603 379.525
172	377 813.188	595 152.239	892	378 976.131	603 372.385
173	377 801.235	595 182.486	893	378 989.187	603 364.840
174	377 788.149	595 189.976	894	378 997.612	603 359.461
175	377 791.279	595 216.543	895	379 022.839	603 343.808
176	377 780.018	595 247.774	896	379 067.392	603 320.389
177	377 773.088	595 266.994	897	379 079.835	603 312.537
178	377 761.546	595 299.005	898	379 124.281	603 289.636
179	377 749.582	595 345.703	899	379 133.059	603 284.821
180	377 739.348	595 385.646	900	379 172.435	603 262.712
181	377 728.966	595 426.960	901	379 181.116	603 257.644
182	377 721.455	595 466.471	902	379 224.374	603 232.537
183	377 716.252	595 507.553	903	379 254.924	603 215.159
184	377 709.344	595 569.432	904	379 271.964	603 204.523
185	377 706.911	595 631.693	905	379 306.365	603 185.893
186	377 707.062	595 681.904	906	379 315.733	603 180.049
187	377 715.280	595 735.137	907	379 332.875	603 169.615
188	377 724.022	595 791.101	908	379 341.512	603 164.409
189	377 725.968	595 838.257	909	379 350.196	603 159.126
190	377 727.628	595 874.147	910	379 367.301	603 148.130
191	377 723.790	595 896.638	911	379 375.912	603 142.519
192	377 730.858	595 958.757	912	379 387.173	603 134.455
193	377 731.324	595 982.408	913	379 408.593	603 117.721
194	377 759.421	596 044.740	914	379 432.787	603 098.140
195	377 787.907	596 101.303	915	379 440.670	603 091.313
196	377 797.578	596 111.461	916	379 470.887	603 064.519
197	377 821.885	596 103.033	917	379 487.415	603 048.854
198	377 834.347	596 127.286	918	379 498.363	603 030.268
199	377 852.459	596 165.112	919	379 527.533	603 001.113
200	377 869.636	596 200.616	920	379 542.845	602 987.372
201	377 879.842	596 221.710	921	379 557.231	602 972.561
202	377 875.981	596 251.995	922	379 572.247	602 957.590
203	377 876.588	596 259.496	923	379 582.093	602 938.903
204	377 899.709	596 299.876	924	379 595.643	602 923.625
205	377 913.564	596 323.545	925	379 602.314	602 915.794
206	377 929.678	596 331.818	926	379 608.773	602 907.912
207	377 951.004	596 363.462	927	379 622.076	602 892.610
208	377 962.221	596 380.106	928	379 635.651	602 877.394
209	377 979.980	596 406.457	929	379 642.236	602 869.414
210	377 985.461	596 431.472	930	379 648.358	602 861.231
211	377 987.447	596 460.548	931	379 663.832	602 841.935
212	377 993.046	596 484.137	932	379 682.739	602 829.089
213	378 023.192	596 468.286	933	379 689.025	602 807.651
214	378 040.072	596 496.702	934	379 705.240	602 784.190
215	378 060.501	596 531.092	935	379 719.116	602 765.225
216	378 080.930	596 565.482	936	379 733.885	602 744.103
217	378 100.609	596 598.610	937	379 756.997	602 708.884
218	378 089.314	596 607.878	938	379 766.184	602 694.416
219	378 087.047	596 627.229	939	379 777.429	602 722.670

MINISTERUL ADMINISTRAȚIEI ȘI INTERNELOR
CERTIFICAT DE AUTORIZARE Seria B Nr. 799 Clasa I
S.C. SEARCH CORPORATION S.R.L.
A.N.C.P.I.

MINISTERUL ADMINISTRAȚIEI ȘI INTERNELOR
CERTIFICAT DE AUTORIZARE Seria B 4017 CATEGORIA A
DINU VALERICA
A.N.C.P.I.

Nr. punct	E [m]	N [m]	Nr. punct	E [m]	N [m]
Stanga			Dreapta		
220	378 085.768	596 638.535	940	379 790.859	602 711.533
221	378 089.161	596 647.012	941	379 802.976	602 693.805
222	378 098.607	596 653.198	942	379 806.621	602 683.481
223	378 132.273	596 649.577	943	379 813.038	602 663.255
224	378 153.518	596 686.197	944	379 819.683	602 643.427
225	378 154.785	596 712.545	945	379 821.365	602 620.673
226	378 157.777	596 741.163	946	379 827.888	602 601.376
227	378 181.164	596 761.320	947	379 838.494	602 573.843
228	378 195.295	596 776.697	948	379 847.814	602 567.308
229	378 204.419	596 794.540	949	379 857.484	602 561.079
230	378 213.194	596 812.589	950	379 870.802	602 555.193
231	378 223.670	596 829.629	951	379 898.876	602 532.824
232	378 234.146	596 846.669	952	379 918.658	602 504.265
233	378 244.622	596 863.708	953	379 933.772	602 489.550
234	378 255.357	596 880.594	954	379 938.947	602 479.449
235	378 266.092	596 897.480	955	379 943.244	602 469.569
236	378 276.826	596 914.366	956	379 951.222	602 449.751
237	378 289.180	596 930.290	957	379 958.970	602 429.859
238	378 299.626	596 943.521	958	379 970.736	602 399.997
239	378 305.518	596 948.199	959	379 978.604	602 380.044
240	378 308.549	596 961.928	960	379 983.596	602 368.186
241	378 307.581	597 004.890	961	379 997.298	602 352.491
242	378 306.820	597 032.964	962	380 003.359	602 342.587
243	378 297.197	597 047.906	963	380 023.026	602 325.197
244	378 280.174	597 069.453	964	380 029.124	602 314.740
245	378 288.490	597 084.261	965	380 034.826	602 304.200
246	378 307.882	597 116.905	966	380 038.342	602 282.351
247	378 328.311	597 151.294	967	380 041.184	602 271.571
248	378 338.525	597 168.489	968	380 042.562	602 259.438
249	378 348.740	597 185.684	969	380 034.185	602 236.390
250	378 363.747	597 210.948	970	380 033.114	602 224.419
251	378 368.677	597 219.246	971	380 019.437	602 201.308
252	378 377.785	597 229.737	972	380 017.881	602 179.858
253	378 398.452	597 219.695	973	380 019.396	602 148.094
254	378 402.854	597 230.869	974	380 023.082	602 127.848
255	378 426.003	597 267.623	975	380 042.053	602 107.280
256	378 433.160	597 279.916	976	380 037.044	602 062.611
257	378 450.212	597 300.378	977	380 035.442	602 051.515
258	378 461.498	597 316.434	979	380 030.315	602 029.696
259	378 473.034	597 332.844	980	380 023.666	602 018.300
260	378 484.570	597 349.254	981	380 002.413	601 996.974
261	378 514.941	597 382.228	982	379 988.940	601 986.374
262	378 551.355	597 413.796	983	379 975.986	601 977.236
263	378 585.456	597 444.585	984	379 970.015	601 947.641
264	378 603.180	597 464.897	985	379 964.235	601 917.251
265	378 611.209	597 484.577	986	379 961.329	601 901.962
266	378 616.796	597 502.649	987	379 954.811	601 877.369
267	378 633.634	597 528.225	988	379 955.401	601 867.290
268	378 648.956	597 554.018	989	379 957.240	601 836.240
269	378 659.170	597 571.213	990	379 957.649	601 826.270
270	378 669.287	597 611.728	991	379 962.528	601 815.399
271	378 679.502	597 628.923	992	379 962.346	601 808.774
272	378 694.823	597 654.715	993	379 958.771	601 800.262
273	378 705.038	597 671.910	994	379 957.284	601 797.867
274	378 715.252	597 689.105	995	379 954.489	601 796.837
275	378 725.466	597 706.300	996	379 943.121	601 792.951

MINISTERUL ADMINISTRATIEI SI INTERNELOR
CERTIFICAT DE AUTORIZARE
Seria B Nr. 799
Clasa I
S.C. SEARCH CORPORATION S.R.L.
ANCPI

MINISTERUL ADMINISTRATIEI SI INTERNELOR
CERTIFICAT DE AUTORIZARE
Seria B 4017
CATEGORIA A
DINU VALENTIN
ANCPI

Nr. punct	E [m]	N [m]	Nr. punct	E [m]	N [m]
Stanga			Dreapta		
276	378 730.574	597 714.898	997	379 941.972	601 791.781
277	378 736.237	597 723.165	998	379 941.372	601 790.217
278	378 742.579	597 734.619	999	379 924.501	601 697.850
279	378 752.731	597 745.772	1000	379 922.537	601 692.075
280	378 758.633	597 751.445	1001	379 915.392	601 675.632
281	378 759.599	597 758.980	1002	379 902.774	601 649.656
282	378 761.404	597 764.052	1003	379 887.297	601 602.517
283	378 769.300	597 764.675	1004	379 873.777	601 565.597
284	378 802.722	597 800.976	1005	379 859.463	601 529.288
285	378 817.184	597 815.350	1006	379 843.163	601 491.834
286	378 827.527	597 837.254	1007	379 825.606	601 454.776
287	378 835.199	597 859.590	1008	379 809.268	601 422.612
288	378 832.785	597 870.220	1009	379 792.195	601 391.637
289	378 832.968	597 876.393	1010	379 769.448	601 352.857
290	378 837.011	597 883.588	1011	379 752.008	601 325.077
291	378 869.574	597 911.597	1012	379 755.019	601 289.725
292	378 872.351	597 920.904	1013	379 751.883	601 282.680
293	378 876.336	597 930.387	1014	379 742.328	601 271.374
294	378 884.977	597 948.641	1015	379 730.651	601 267.715
295	378 896.730	597 971.933	1016	379 723.058	601 261.111
296	378 903.342	597 981.369	1017	379 708.874	601 246.505
297	378 909.961	597 992.223	1018	379 687.919	601 224.067
298	378 920.572	598 009.096	1019	379 681.178	601 216.427
299	378 930.165	598 026.572	1020	379 674.296	601 208.828
300	378 945.906	598 052.059	1021	379 667.296	601 201.473
301	378 951.669	598 060.280	1022	379 654.471	601 185.917
302	378 957.535	598 068.410	1023	379 648.874	601 177.242
303	378 969.304	598 085.789	1024	379 645.382	601 173.317
304	378 972.705	598 089.519	1025	379 635.196	601 162.029
305	378 981.815	598 099.144	1026	379 624.306	601 145.192
306	378 990.076	598 123.220	1027	379 611.149	601 129.044
307	379 009.366	598 167.628	1028	379 604.248	601 121.523
308	379 012.434	598 174.689	1029	379 583.748	601 099.216
309	379 012.576	598 193.585	1030	379 570.553	601 083.958
310	379 029.689	598 228.830	1031	379 563.858	601 076.359
311	379 042.490	598 263.923	1032	379 556.953	601 068.962
312	379 025.733	598 290.674	1033	379 535.968	601 047.335
313	379 015.615	598 315.375	1034	379 521.833	601 033.127
314	379 016.096	598 326.214	1035	379 495.835	601 007.781
315	379 023.406	598 344.041	1036	379 485.854	600 998.405
316	379 036.043	598 369.610	1037	379 458.545	600 969.306
317	379 040.724	598 378.090	1038	379 438.500	600 946.983
318	379 046.029	598 386.752	1039	379 418.548	600 924.610
319	379 064.048	598 410.478	1040	379 398.808	600 902.136
320	379 069.198	598 419.203	1041	379 384.727	600 888.062
321	379 084.118	598 435.414	1042	379 377.804	600 881.683
322	379 097.127	598 443.960	1043	379 369.770	600 874.839
323	379 108.702	598 458.379	1044	379 353.771	600 862.864
324	379 113.242	598 467.604	1045	379 339.307	600 849.660
325	379 128.411	598 493.250	1046	379 332.311	600 843.054
326	379 128.865	598 500.616	1047	379 326.847	600 835.227
327	379 057.568	598 524.593	1048	379 321.025	600 827.323
328	379 050.629	598 537.305	1049	379 304.292	600 803.310
329	379 046.045	598 556.835	1050	379 298.737	600 795.447
330	379 058.018	598 592.833	1051	379 283.507	600 770.654
331	379 071.419	598 646.971	1052	379 278.182	600 762.491

MINISTERUL ADMINISTRAȚIEI ȘI INTERNELOR
CERTIFICAT DE AUTORIZARE Seria B Nr. 799 Clasa I
S.C. SEARCH CORPORATION S.R.L.
A.N.C.P.I.

MINISTERUL ADMINISTRAȚIEI ȘI INTERNELOR
CERTIFICAT DE AUTORIZARE Seria B 4017 CATEGORIA -A-
DINU VALERICA
A.N.C.P.I.

Nr. punct	E [m]	N [m]	Nr. punct	E [m]	N [m]
Stanga			Dreapta		
332	379 085.049	598 665.039	1053	379 266.813	600 746.640
333	379 107.555	598 681.790	1054	379 259.967	600 739.549
334	379 118.055	598 709.439	1055	379 247.521	600 724.690
335	379 126.750	598 718.571	1056	379 234.306	600 710.154
336	379 133.665	598 737.062	1057	379 223.576	600 694.396
337	379 137.592	598 747.047	1058	379 213.410	600 678.045
338	379 146.135	598 756.465	1059	379 204.852	600 660.760
339	379 157.281	598 794.995	1060	379 184.650	600 616.635
340	379 163.981	598 812.108	1061	379 180.119	600 607.807
341	379 161.006	598 825.352	1062	379 174.000	600 599.265
342	379 159.303	598 841.123	1063	379 163.037	600 583.500
343	379 159.619	598 853.348	1064	379 160.483	600 573.355
344	379 161.847	598 872.286	1065	379 161.042	600 564.303
345	379 147.094	598 899.759	1066	379 159.294	600 560.755
346	379 130.796	598 914.514	1067	379 154.765	600 555.388
347	379 123.204	598 940.587	1068	379 150.403	600 553.462
348	379 110.360	598 956.326	1069	379 146.170	600 551.416
349	379 104.974	598 976.341	1070	379 131.919	600 528.114
350	379 102.729	598 996.229	1071	379 128.073	600 517.808
351	379 101.609	599 006.284	1072	379 118.036	600 488.921
352	379 101.839	599 016.559	1073	379 126.284	600 460.798
353	379 103.942	599 050.547	1074	379 131.523	600 441.251
354	379 104.460	599 057.383	1075	379 126.253	600 420.226
355	379 108.643	599 073.284	1076	379 120.637	600 395.751
356	379 107.884	599 097.857	1077	379 115.107	600 367.677
357	379 110.621	599 109.042	1078	379 111.585	600 348.990
358	379 120.492	599 121.526	1079	379 108.187	600 320.603
359	379 133.883	599 145.178	1080	379 105.342	600 297.898
360	379 120.955	599 189.073	1081	379 104.242	600 263.648
361	379 106.652	599 207.034	1082	379 101.113	600 242.645
362	379 105.925	599 211.612	1083	379 100.779	600 229.525
363	379 103.040	599 227.743	1084	379 099.668	600 207.210
364	379 108.849	599 260.974	1085	379 116.902	600 186.896
365	379 110.552	599 269.628	1086	379 118.926	600 180.249
366	379 109.570	599 288.582	1087	379 084.797	600 146.126
367	379 106.234	599 305.424	1088	379 080.440	600 128.276
368	379 103.743	599 316.295	1089	379 080.134	600 118.953
369	379 102.642	599 348.087	1090	379 081.658	600 091.623
370	379 101.237	599 362.623	1091	379 081.996	600 063.306
371	379 099.823	599 378.436	1092	379 086.446	600 040.584
372	379 099.104	599 390.468	1093	379 089.077	600 020.457
373	379 087.450	599 414.560	1094	379 088.685	600 001.829
374	379 075.899	599 425.779	1096	379 093.442	599 985.778
375	379 062.940	599 438.561	1097	379 103.213	599 969.149
376	379 059.792	599 464.258	1099	379 121.983	599 920.903
377	379 057.360	599 484.112	1100	379 126.141	599 911.788
378	379 055.577	599 498.672	1101	379 181.907	599 903.586
379	379 053.632	599 514.549	1102	379 162.780	599 888.205
380	379 049.959	599 531.798	1103	379 159.967	599 885.835
381	379 044.813	599 543.550	1104	379 142.880	599 886.856
382	379 043.960	599 551.749	1105	379 119.034	599 888.327
383	379 070.058	599 569.191	1106	379 105.631	599 877.088
384	379 080.681	599 587.801	1107	379 103.556	599 873.347
385	379 080.557	599 604.124	1108	379 105.895	599 862.075
386	379 079.262	599 617.534	1109	379 107.974	599 852.061
387	379 080.171	599 626.692	1110	379 109.565	599 841.917

MINISTERUL ADMINISTRAȚIEI ȘI INTERNELOR
CERTIFICAT DE AUTORIZARE Seria B Nr. 799 Clasa I
S.C. SEARCH CORPORATION S.R.L.
A.N.C.P.I.

MINISTERUL ADMINISTRAȚIEI ȘI INTERNELOR
CERTIFICAT DE AUTORIZARE Seria B 4017 CATEGORIA -A-
DINU VALERICA
A.N.C.P.I.

Nr. punct	E [m]	N [m]	Nr. punct	E [m]	N [m]
Stanga			Dreapta		
388	379 073.016	599 645.633	1111	379 110.339	599 831.772
389	379 070.315	599 656.230	1112	379 112.476	599 801.851
390	379 063.970	599 685.800	1113	379 114.230	599 782.004
391	379 062.059	599 696.202	1114	379 116.429	599 762.284
392	379 057.328	599 725.417	1115	379 123.082	599 722.829
393	379 055.832	599 735.347	1116	379 124.482	599 712.817
394	379 051.840	599 765.098	1117	379 127.897	599 683.259
395	379 050.417	599 775.012	1118	379 128.777	599 672.536
396	379 046.643	599 804.857	1119	379 129.409	599 643.476
397	379 045.832	599 814.946	1120	379 137.214	599 617.703
398	379 045.329	599 825.042	1121	379 141.287	599 604.311
399	379 045.553	599 845.246	1122	379 143.963	599 592.495
400	379 045.542	599 855.651	1123	379 167.358	599 578.492
401	379 049.096	599 875.710	1124	379 178.523	599 569.518
402	379 032.100	599 903.352	1125	379 189.325	599 560.610
403	379 032.485	599 917.628	1126	379 204.467	599 547.638
404	379 031.827	599 946.301	1127	379 211.602	599 530.115
405	379 031.399	599 964.687	1128	379 213.336	599 509.986
406	379 036.047	599 972.165	1129	379 218.798	599 481.933
407	379 042.268	600 000.447	1130	379 221.817	599 465.744
408	379 037.172	600 035.258	1131	379 206.458	599 437.133
409	379 035.137	600 055.591	1132	379 184.239	599 395.521
410	379 032.790	600 085.827	1133	379 181.875	599 386.539
411	379 031.936	600 105.955	1134	379 181.161	599 372.895
412	379 029.481	600 125.875	1135	379 181.388	599 364.782
413	379 026.336	600 146.026	1136	379 170.688	599 346.608
414	379 018.670	600 186.172	1137	379 159.464	599 323.526
415	379 010.659	600 196.622	1138	379 171.492	599 293.130
416	379 009.300	600 207.164	1139	379 246.746	599 336.696
417	378 991.194	600 235.548	1140	379 247.421	599 334.219
418	379 007.644	600 262.885	1141	379 248.414	599 330.075
419	379 008.617	600 281.261	1142	379 245.608	599 322.240
420	379 009.325	600 288.843	1143	379 233.737	599 316.078
421	379 011.540	600 312.574	1144	379 215.508	599 309.266
422	379 023.764	600 406.122	1145	379 185.304	599 294.124
423	379 034.200	600 446.903	1146	379 185.741	599 286.869
424	379 054.292	600 517.377	1147	379 187.244	599 277.027
425	379 057.836	600 523.025	1148	379 188.272	599 267.057
426	379 063.590	600 526.898	1149	379 193.564	599 227.465
427	379 070.512	600 529.279	1150	379 195.243	599 216.890
428	379 077.927	600 529.657	1151	379 185.947	599 195.668
429	379 088.559	600 529.120	1152	379 187.535	599 176.324
430	379 092.396	600 539.529	1153	379 188.138	599 166.323
431	379 093.965	600 543.745	1154	379 190.181	599 136.262
432	379 108.751	600 581.461	1155	379 190.506	599 105.661
433	379 116.604	600 601.332	1156	379 188.168	599 092.234
434	379 113.285	600 615.681	1157	379 190.556	599 076.519
435	379 110.071	600 629.646	1158	379 195.468	599 057.113
436	379 109.642	600 635.905	1159	379 197.911	599 047.090
437	379 109.908	600 643.451	1160	379 200.600	599 026.988
438	379 109.692	600 646.861	1161	379 201.634	599 016.903
439	379 109.872	600 649.913	1162	379 203.028	598 996.736
440	379 113.242	600 662.186	1163	379 203.528	598 976.620
441	379 131.772	600 691.095	1164	379 205.891	598 946.589
442	379 145.571	600 703.155	1165	379 206.419	598 936.334
443	379 164.094	600 730.818	1166	379 206.188	598 921.712

MINISTERUL ADMINISTRAȚIEI ȘI INTERNELOR
CERTIFICAT DE AUTORIZARE Seria B Nr. 799 Clasa I
SC SEARCH CORPORATION S.R.L.
A.N.C.P.I.

MINISTERUL ADMINISTRAȚIEI ȘI INTERNELOR
CERTIFICAT DE AUTORIZARE Seria B 4017 CATEGORIA -A-
DINU VALERICA
ANCPI

Nr. punct	E [m]	N [m]	Nr. punct	E [m]	N [m]
Stanga			Dreapta		
444	379 170.973	600 739.300	1167	379 204.052	598 906.555
445	379 186.755	600 753.706	1168	379 209.068	598 891.138
446	379 200.874	600 768.305	1169	379 213.082	598 877.474
447	379 212.828	600 785.410	1170	379 223.653	598 856.188
448	379 233.384	600 804.378	1171	379 217.170	598 830.244
449	379 269.629	600 857.486	1172	379 213.394	598 815.336
450	379 285.677	600 879.890	1173	379 214.067	598 809.145
451	379 291.826	600 885.361	1174	379 222.260	598 796.110
452	379 308.656	600 905.149	1175	379 226.828	598 786.737
453	379 323.876	600 919.229	1176	379 236.479	598 775.532
454	379 348.306	600 938.821	1177	379 240.539	598 753.888
455	379 366.916	600 960.910	1178	379 240.957	598 743.465
456	379 396.258	600 990.875	1179	379 241.667	598 733.023
457	379 416.161	601 011.211	1180	379 241.582	598 718.725
458	379 437.969	601 033.864	1181	379 240.968	598 711.943
459	379 450.005	601 047.779	1182	379 236.777	598 701.152
460	379 464.385	601 061.893	1183	379 234.104	598 680.854
461	379 478.943	601 075.612	1184	379 232.885	598 673.010
462	379 494.026	601 090.498	1185	379 231.393	598 663.419
463	379 507.871	601 103.055	1186	379 226.418	598 619.012
464	379 521.129	601 118.008	1187	379 218.847	598 597.881
465	379 535.916	601 131.421	1188	379 196.239	598 560.349
466	379 556.199	601 153.046	1189	379 187.197	598 514.638
467	379 576.120	601 175.020	1190	379 179.187	598 475.239
468	379 595.823	601 196.983	1191	379 170.066	598 436.070
469	379 613.946	601 220.112	1192	379 159.847	598 397.174
470	379 630.243	601 243.452	1193	379 148.528	598 358.572
471	379 647.166	601 268.509	1194	379 129.526	598 301.344
472	379 656.318	601 285.355	1195	379 115.512	598 263.636
473	379 658.764	601 295.266	1196	379 100.528	598 226.558
474	379 661.489	601 303.485	1197	379 100.064	598 221.271
475	379 682.115	601 326.240	1198	379 103.478	598 209.001
476	379 685.910	601 329.266	1199	379 104.361	598 196.555
477	379 693.789	601 331.606	1200	379 100.661	598 185.826
478	379 706.661	601 330.738	1201	379 076.778	598 149.487
479	379 713.086	601 340.046	1203	379 074.601	598 119.831
480	379 731.983	601 369.815	1204	379 066.580	598 100.544
481	379 756.386	601 410.891	1205	379 065.377	598 088.096
482	379 786.406	601 468.088	1206	379 070.288	598 073.797
483	379 812.928	601 524.573	1207	379 071.696	598 070.017
484	379 833.717	601 575.353	1208	379 071.901	598 064.921
485	379 850.661	601 621.350	1209	379 012.985	598 008.525
486	379 868.017	601 677.218	1210	378 996.325	598 000.920
487	379 877.865	601 713.626	1211	378 975.465	597 991.987
488	379 890.863	601 765.852	1212	378 964.975	597 975.372
489	379 898.136	601 804.542	1213	378 955.991	597 959.514
490	379 864.998	601 814.091	1214	378 909.988	597 882.800
491	379 863.019	601 831.170	1215	378 920.229	597 841.154
492	379 871.026	601 833.048	1216	378 907.306	597 827.714
493	379 873.325	601 846.050	1217	378 893.595	597 814.333
494	379 878.417	601 865.126	1218	378 880.938	597 810.152
495	379 887.438	601 889.112	1219	378 866.762	597 796.207
496	379 897.863	601 902.667	1220	378 853.401	597 774.788
497	379 901.815	601 913.303	1221	378 846.326	597 763.746
498	379 909.326	601 941.855	1222	378 826.703	597 716.837
499	379 910.280	601 954.257	1223	378 808.194	597 680.620

MINISTERUL ADMINISTRAȚIEI ȘI INTERNELOR
CERTIFICAT DE AUTORIZARE
Seria B Nr. 799
Clasa 1
S.C. SEARCH CORPORATION S.R.L.
A.N.C.P.I.

MINISTERUL ADMINISTRAȚIEI ȘI INTERNELOR
CERTIFICAT DE AUTORIZARE
Seria B 4017
CATEGORIA -A-
DINU VALERICA
A.N.C.P.I.

Nr. punct	E [m]	N [m]	Nr. punct	E [m]	N [m]
Stanga			Dreapta		
500	379 913.927	601 971.761	1224	378 798.304	597 663.087
501	379 913.664	601 989.731	1225	378 788.044	597 645.762
502	379 901.916	602 015.208	1226	378 771.493	597 620.574
503	379 895.679	602 028.325	1227	378 760.365	597 603.905
504	379 892.574	602 038.312	1228	378 749.198	597 587.180
505	379 884.768	602 077.072	1229	378 737.377	597 570.961
506	379 881.467	602 106.382	1230	378 715.569	597 537.636
507	379 886.348	602 155.844	1231	378 700.536	597 511.640
508	379 883.296	602 182.835	1232	378 694.768	597 503.086
509	379 873.545	602 220.722	1233	378 688.353	597 495.065
510	379 867.536	602 239.100	1234	378 668.660	597 470.714
511	379 861.651	602 267.876	1235	378 665.666	597 451.581
512	379 855.652	602 296.106	1236	378 661.949	597 441.938
513	379 851.283	602 315.251	1237	378 657.202	597 432.900
514	379 848.157	602 334.252	1238	378 642.148	597 406.830
515	379 843.955	602 363.113	1239	378 636.807	597 398.399
516	379 840.055	602 382.367	1240	378 622.317	597 372.211
517	379 839.024	602 401.940	1241	378 612.728	597 354.513
518	379 832.279	602 430.566	1242	378 609.712	597 349.776
519	379 822.902	602 468.751	1243	378 604.443	597 343.107
520	379 815.493	602 497.371	1244	378 587.099	597 322.630
521	379 809.035	602 520.842	1245	378 579.528	597 315.069
522	379 794.411	602 541.244	1246	378 567.735	597 299.543
523	379 767.320	602 559.092	1247	378 563.611	597 294.090
524	379 753.983	602 579.908	1248	378 559.562	597 282.373
525	379 734.664	602 614.357	1249	378 548.137	597 253.886
526	379 747.858	602 640.312	1250	378 543.652	597 244.696
527	379 738.752	602 660.861	1251	378 525.171	597 208.971
528	379 702.934	602 716.548	1252	378 504.818	597 174.292
529	379 679.326	602 750.342	1253	378 500.003	597 166.978
530	379 672.002	602 742.682	1254	378 497.932	597 156.137
531	379 646.389	602 717.698	1255	378 490.814	597 126.635
532	379 630.880	602 701.421	1256	378 487.681	597 113.143
533	379 629.749	602 700.042	1257	378 480.218	597 096.464
534	379 623.345	602 706.885	1258	378 460.773	597 061.215
535	379 622.391	602 711.433	1259	378 446.382	597 034.832
536	379 624.527	602 720.022	1260	378 441.265	597 025.787
537	379 637.354	602 732.847	1261	378 429.053	597 009.020
538	379 656.009	602 749.092	1262	378 421.698	597 000.849
539	379 647.511	602 759.001	1263	378 413.055	596 995.731
540	379 647.496	602 772.184	1264	378 394.549	596 983.923
541	379 644.083	602 780.821	1265	378 376.819	596 970.834
542	379 639.843	602 790.201	1266	378 384.672	596 962.642
543	379 630.935	602 803.486	1267	378 406.814	596 956.132
544	379 621.328	602 810.858	1268	378 410.521	596 949.384
545	379 604.903	602 823.302	1269	378 409.214	596 942.627
546	379 581.726	602 842.663	1270	378 379.167	596 922.270
547	379 533.205	602 889.306	1271	378 365.389	596 913.935
548	379 515.252	602 898.077	1272	378 373.497	596 909.233
549	379 485.829	602 923.768	1273	378 369.335	596 902.164
550	379 471.195	602 936.086	1274	378 359.594	596 908.148
551	379 447.319	602 952.358	1275	378 340.758	596 891.998
552	379 415.449	602 973.888	1276	378 342.898	596 876.933
553	379 392.109	602 988.036	1277	378 337.828	596 854.857
554	379 371.860	602 994.603	1278	378 330.401	596 822.520
555	379 354.842	603 004.689	1279	378 313.781	596 801.507

MINISTERUL ADMINISTRAȚIEI ȘI INTERNELOR
CERTIFICAT DE AUTORIZARE Seria B Nr. 799 Clasa I
S.C. SEARCH CORPORATION S.R.L.
A.N.C.P.

MINISTERUL ADMINISTRAȚIEI ȘI INTERNELOR
CERTIFICAT DE AUTORIZARE Seria B 4017 CATEGORIA -A-
DINU VALERICA
A.N.C.P.

Nr. punct	E [m]	N [m]	Nr. punct	E [m]	N [m]
Stanga			Dreapta		
556	379 337.655	603 014.468	1280	378 295.733	596 786.813
557	379 294.683	603 036.769	1281	378 287.495	596 780.105
558	379 266.741	603 046.321	1282	378 265.137	596 766.780
559	379 252.338	603 052.948	1283	378 250.180	596 746.205
560	379 238.722	603 059.645	1284	378 241.014	596 726.267
561	379 225.412	603 066.556	1285	378 236.890	596 717.298
562	379 211.909	603 073.296	1286	378 230.170	596 709.446
563	379 195.446	603 081.905	1287	378 216.972	596 694.023
564	379 176.104	603 091.651	1288	378 208.889	596 684.578
565	379 162.943	603 099.102	1289	378 188.791	596 651.961
566	379 145.289	603 110.006	1290	378 179.276	596 643.072
567	379 135.285	603 116.758	1291	378 163.346	596 623.518
568	379 125.278	603 124.531	1292	378 151.081	596 605.258
569	379 106.114	603 142.750	1293	378 125.806	596 562.078
570	379 102.697	603 153.849	1294	378 105.598	596 527.557
571	379 088.335	603 164.080	1295	378 085.390	596 493.036
572	379 069.987	603 176.773	1296	378 076.080	596 477.131
573	379 057.628	603 185.327	1297	378 074.347	596 443.291
574	379 029.109	603 205.763	1298	378 057.803	596 423.661
575	379 008.965	603 220.669	1299	378 046.669	596 409.889
576	378 988.709	603 235.299	1300	378 039.226	596 380.883
577	378 967.393	603 248.799	1301	378 029.395	596 342.573
578	378 946.328	603 264.867	1302	378 021.517	596 321.706
579	378 934.536	603 274.903	1303	378 013.201	596 303.574
580	378 928.521	603 287.231	1304	378 002.407	596 280.034
581	378 913.991	603 301.427	1305	377 994.921	596 268.611
582	378 897.035	603 320.463	1306	377 977.706	596 242.341
583	378 891.490	603 333.355	1307	377 946.631	596 228.247
584	378 879.085	603 346.602	1308	377 938.063	596 224.360
585	378 871.881	603 354.326	1309	377 928.144	596 203.674
586	378 864.838	603 362.172	1310	377 904.679	596 161.762
587	378 847.674	603 382.363	1311	377 891.984	596 146.002
588	378 836.865	603 395.737	1312	377 872.276	596 121.534
589	378 809.013	603 414.084	1313	377 866.508	596 092.682
590	378 784.876	603 429.784	1314	377 863.168	596 075.972
591	378 772.196	603 433.327	1315	377 838.911	596 042.610
592	378 761.299	603 441.704	1316	377 834.708	596 012.052
593	378 754.624	603 447.407	1317	377 830.556	595 981.865
594	378 740.189	603 473.986	1318	377 839.804	595 961.529
595	378 721.997	603 506.434	1319	377 830.621	595 935.244
596	378 713.773	603 514.666	1320	377 828.003	595 927.751
597	378 696.473	603 531.781	1321	377 823.607	595 901.212
598	378 686.947	603 529.558	1322	377 819.627	595 877.187
599	378 681.372	603 530.145	1323	377 803.878	595 859.239
600	378 675.619	603 531.654	1324	377 800.180	595 839.663
601	378 655.744	603 547.328	1325	377 789.197	595 808.011
602	378 651.849	603 553.729	1326	377 782.596	595 788.989
603	378 646.501	603 569.164	1327	377 771.786	595 757.840
604	378 640.886	603 577.410	1328	377 775.264	595 731.801
605	378 629.525	603 594.043	1329	377 771.791	595 710.479
606	378 614.208	603 614.099	1330	377 767.672	595 685.192
607	378 594.122	603 628.296	1331	377 781.506	595 660.036
608	378 565.331	603 649.337	1332	377 802.727	595 634.802
609	378 542.644	603 663.502	1333	377 804.480	595 594.341
610	378 526.675	603 666.859	1334	377 791.860	595 525.852
611	378 503.375	603 679.095	1335	377 789.751	595 486.688

MINISTERUL ADMINISTRAȚIEI ȘI INTERNELOR
CERTIFICAT DE AUTORIZARE Seria B Nr. 799 Clasa I
S.C. SEARCH CORPORATION S.R.L.
A.N.C.P.I.

MINISTERUL ADMINISTRAȚIEI ȘI INTERNELOR
CERTIFICAT DE AUTORIZARE Seria B 4017 CATEGORIA -A-
DINU VALERIA
A.N.C.P.I.

Nr. punct	E [m]	N [m]	Nr. punct	E [m]	N [m]
Stanga			Dreapta		
612	378 494.371	603 682.562	1336	377 798.753	595 436.067
613	378 481.339	603 683.796	1337	377 805.606	595 397.530
614	378 470.899	603 688.202	1338	377 809.032	595 378.265
615	378 442.075	603 699.040	1339	377 819.823	595 360.214
616	378 419.546	603 710.697	1340	377 825.199	595 341.813
617	378 386.382	603 732.856	1341	377 830.656	595 323.134
618	378 358.257	603 744.247	1342	377 836.046	595 304.448
619	378 340.735	603 745.719	1343	377 841.832	595 284.385
620	378 323.021	603 752.625	1344	377 845.419	595 266.531
621	378 306.565	603 760.992	1345	377 850.566	595 240.911
622	378 269.706	603 782.950	1346	377 851.745	595 210.751
623	378 248.031	603 797.970	1347	377 861.059	595 191.834
624	378 214.836	603 818.909	1348	377 868.255	595 170.229
625	378 204.078	603 826.962	1349	377 875.980	595 151.803
626	378 193.055	603 836.692	1350	377 889.189	595 123.768
627	378 186.711	603 853.320	1351	377 878.994	595 102.889
628	378 174.324	603 868.233	1352	377 896.249	595 053.216
629	378 168.430	603 877.668	1353	377 910.451	595 012.329
630	378 161.284	603 889.333	1354	377 933.469	595 002.335
631	378 146.487	603 904.976	1355	377 961.000	594 990.381
632	378 122.648	603 921.767	1356	377 981.474	594 997.159
633	378 117.798	603 929.400	1357	377 992.754	594 979.826
634	378 109.630	603 939.117	1358	377 996.971	594 959.222
635	378 098.166	603 949.045	1359	377 995.000	594 956.533
636	378 089.866	603 956.109	1360	377 987.471	594 946.263
637	378 083.969	603 964.651	1361	377 954.020	594 900.631
638	378 070.736	603 976.254	1362	377 960.455	594 877.081
639	378 054.778	603 983.534	1363	377 977.345	594 848.320
640	378 036.429	603 988.697	1364	377 987.703	594 830.682
641	378 003.380	603 995.526	1365	377 998.061	594 813.043
642	377 970.656	604 004.416	1366	378 008.419	594 795.405
643	377 951.667	604 009.273	1367	378 023.566	594 769.612
644	377 927.843	604 017.818	1368	378 032.978	594 740.333
645	377 912.240	604 023.577	1369	378 041.360	594 714.255
646	377 890.791	604 024.603	1370	378 045.998	594 681.441
647	377 871.227	604 025.455	1371	378 051.686	594 641.189
648	377 856.640	604 025.657	1372	378 055.563	594 613.755
649	377 837.046	604 024.746	1373	378 058.658	594 601.362
650	377 825.826	604 023.988	1374	378 068.374	594 562.444
651	377 812.968	604 018.421	1375	378 073.233	594 542.985
652	377 782.455	604 016.185	1376	378 079.385	594 523.954
653	377 772.285	604 015.904	1377	378 092.409	594 486.131
654	377 703.857	604 039.716	1378	378 101.358	594 460.414
655	377 679.091	604 018.469	1379	378 108.261	594 432.552
656	377 649.213	603 991.549	1380	378 124.622	594 412.525
657	377 632.733	603 978.595	1381	378 137.307	594 396.997
658	377 602.167	604 014.778	1382	378 162.586	594 383.428
659	377 562.388	604 018.009	1383	378 172.363	594 370.516
660	377 537.482	604 020.576	1384	378 180.565	594 349.173
661	377 522.439	604 021.770	1385	378 187.877	594 330.527
662	377 501.541	604 026.274	1386	378 191.133	594 322.135
663	377 447.409	604 036.758	1387	378 164.847	594 308.357
664	377 422.316	604 040.231	1388	378 172.761	594 280.989
665	377 402.493	604 043.699	1389	378 177.676	594 263.992
666	377 378.860	604 045.010	1390	378 187.007	594 243.570
667	377 363.029	604 042.358	1391	378 195.369	594 225.271

MINISTERUL ADMINISTRAȚIEI ȘI INTERNELOR
CERTIFICAT DE AUTORIZARE Seria B Nr. 799 Clasa I
S.C. SEARCH CORPORATION S.R.L.
A.N.C.P.I.

MINISTERUL ADMINISTRAȚIEI ȘI INTERNELOR
CERTIFICAT DE AUTORIZARE Seria B 4017 CATEGORIA -A-
BINU VALERICA
A.N.C.P.

Nr. punct	E [m]	N [m]	Nr. punct	E [m]	N [m]
Stanga			Dreapta		
668	377 317.351	604 041.506	1392	378 202.651	594 209.333
669	377 246.426	604 040.015	1393	378 210.308	594 173.770
670	377 212.467	604 035.586	1394	378 211.170	594 146.232
671	377 189.366	604 037.054	1395	378 212.054	594 117.974
672	377 138.375	604 040.340	1396	378 222.523	594 086.788
673	377 112.752	604 042.147	1397	378 231.151	594 061.090
674	377 094.455	604 044.055	1398	378 241.244	594 029.784
675	377 076.598	604 039.990	1399	378 247.382	594 010.748
676	377 055.656	604 043.911	1400	378 252.829	593 991.484
677	377 004.213	604 052.542	1401	378 258.277	593 972.220
678	376 980.455	604 058.618	1402	378 265.837	593 953.655
679	376 955.875	604 064.786	1403	378 273.397	593 935.090
680	376 936.308	604 069.981	1404	378 280.957	593 916.526
681	376 907.187	604 078.137	1405	378 288.517	593 897.961
682	376 891.206	604 082.526	1406	378 295.692	593 880.340
683	376 863.042	604 091.570	1407	378 308.623	593 862.482
684	376 850.567	604 101.817	1408	378 320.928	593 845.488
685	376 841.277	604 104.840	1409	378 322.931	593 825.084
686	376 807.743	604 115.167	1410	378 325.630	593 797.581
687	376 779.008	604 124.082	1411	378 326.314	593 776.752
688	376 725.797	604 140.032	1412	378 329.488	593 764.052
689	376 715.254	604 145.213	1413	378 334.351	593 744.595
690	376 683.271	604 153.230	1414	378 339.214	593 725.137
691	376 653.267	604 158.764	1415	378 346.790	593 694.847
692	376 641.770	604 165.014	1416	378 382.900	593 676.397
693	376 625.348	604 168.821	1417	378 405.125	593 665.046
694	376 605.063	604 172.333	1418	378 407.812	593 642.509
695	376 587.905	604 174.650	1419	378 410.228	593 622.241
696	376 575.743	604 176.269	1420	378 411.900	593 608.221
697	376 566.530	604 180.847	1421	378 415.992	593 582.015
698	376 546.988	604 185.440	1422	378 420.186	593 555.157
699	376 502.925	604 193.759	1423	378 420.286	593 541.302
700	376 487.895	604 196.360	1424	378 420.444	593 519.566
701	376 473.869	604 200.754	1425	378 424.894	593 500.692
702	376 453.663	604 201.827	1426	378 429.500	593 481.150
703	376 399.037	604 210.837	1427	378 434.107	593 461.607
704	376 359.932	604 219.855	1428	378 438.714	593 442.065
705	376 316.222	604 231.849	1429	378 443.319	593 422.528
706	376 303.648	604 238.299	1430	378 447.909	593 403.058
707	376 294.035	604 239.571	1431	378 451.421	593 388.159
708	376 278.999	604 241.057	1432	378 461.286	593 365.796
709	376 262.949	604 243.780	1433	378 469.237	593 347.775
710	376 223.833	604 252.734	1434	378 477.135	593 329.872
711	376 214.058	604 255.212	1435	378 489.030	593 313.747
712	376 209.174	604 256.539	1436	378 500.726	593 297.892
713	376 185.056	604 263.383	1437	378 512.244	593 282.278
714	376 165.921	604 268.912	1438	378 523.449	593 266.729
715	376 146.529	604 273.198	1439	378 545.596	593 235.995
716	376 122.334	604 278.381	1440	378 561.598	593 213.790
717	376 102.525	604 280.903	1441	378 569.628	593 206.963
718	376 087.462	604 282.832	1442	378 584.316	593 194.475
719	376 050.800	604 286.717	1443	378 595.449	593 179.793
			1444	378 606.564	593 165.134
			1445	378 617.675	593 150.479
			1446	378 626.163	593 139.284
			1447	378 634.834	593 116.621

Nr. punct	E [m]	N [m]	Nr. punct	E [m]	N [m]
Stanga			Dreapta		
			1448	378 641.638	593 099.030
			1449	378 623.710	593 081.595
			1450	378 674.346	593 034.415
			1451	378 687.966	593 046.068
			1452	378 703.328	593 039.135
			1453	378 729.063	593 027.612
			1454	378 747.192	593 013.273
			1455	378 758.736	593 003.908
			1456	378 773.659	592 991.988
			1457	378 788.753	592 979.930
			1458	378 804.014	592 967.739
			1459	378 819.432	592 955.422
			1460	378 835.649	592 942.467
			1461	378 842.407	592 928.211
			1462	378 862.470	592 911.831
			1463	378 878.062	592 899.105
			1464	378 893.654	592 886.379
			1465	378 909.246	592 873.652
			1466	378 924.839	592 860.926
			1467	378 937.961	592 850.216
			1468	378 958.429	592 839.207
			1469	378 976.098	592 829.704
			1470	378 993.768	592 820.200
			1471	379 008.309	592 812.379
			1472	379 027.976	592 799.035
			1473	379 049.887	592 784.169
			1474	379 061.374	592 775.973
			1475	379 077.999	592 764.110
			1476	379 094.694	592 752.197
			1477	379 111.472	592 740.225
			1478	379 128.548	592 728.040
			1479	379 141.420	592 743.847
			1480	379 167.171	592 742.612
			1481	379 187.219	592 765.571
			1482	379 194.995	592 760.036
			1483	379 159.877	592 705.823
			1484	379 171.968	592 695.258
			1485	379 182.367	592 685.977
			1486	379 192.523	592 675.581
			1487	379 207.043	592 660.720
			1488	379 226.326	592 641.394
			1489	379 245.729	592 622.699
			1490	379 258.295	592 610.592
			1491	379 265.975	592 601.701
			1492	379 283.627	592 581.264
			1493	379 291.739	592 568.829
			1494	379 303.156	592 551.327
			1495	379 314.555	592 533.852
			1496	379 325.948	592 516.386
			1497	379 337.349	592 498.909
			1498	379 344.502	592 487.943
			1499	379 348.116	592 481.029
			1500	379 357.788	592 462.532
			1501	379 370.346	592 438.514
			1502	379 375.082	592 424.570
			1503	379 381.808	592 404.767

MINISTERUL ADMINISTRAȚIEI ȘI INTERNELOR
CERTIFICAT DE AUTORIZARE Seria B Nr. 799 Clasa I
S.C. SEARCH CORPORATION S.R.L.
A.N.C.P.I.

MINISTERUL ADMINISTRAȚIEI ȘI INTERNELOR
CERTIFICAT DE AUTORIZARE Seria B 4017 CATEGORIA -A-
DINU VALERICA
ANCPI

Nr. punct	E [m]	N [m]	Nr. punct	E [m]	N [m]
Stanga			Dreapta		
			1504	379 388.504	592 385.054
			1505	379 395.176	592 365.409
			1506	379 403.802	592 340.015
			1507	379 406.901	592 325.690
			1508	379 411.283	592 305.440
			1509	379 415.646	592 285.279
			1510	379 419.994	592 265.183
			1511	379 424.334	592 245.130
			1512	379 428.668	592 225.098
			1513	379 431.879	592 210.259
			1514	379 440.736	592 185.571
			1515	379 448.900	592 162.812
			1516	379 439.581	592 160.374
			1517	379 441.238	592 144.165
			1518	379 443.317	592 123.829
			1519	379 446.383	592 083.256
			1520	379 448.359	592 042.864
			1521	379 449.557	592 018.378
			1522	379 450.587	591 982.705
			1523	379 451.741	591 942.721
			1524	379 452.917	591 902.014
			1525	379 453.845	591 869.671
			1526	379 454.618	591 842.763
			1527	379 455.503	591 802.772
			1528	379 456.781	591 762.792
			1529	379 458.082	591 722.068
			1530	379 459.209	591 682.829
			1531	379 460.356	591 642.845
			1532	379 460.970	591 622.854
			1533	379 461.582	591 602.882
			1534	379 462.193	591 582.982
			1535	379 462.801	591 563.156
			1536	379 464.029	591 543.433
			1537	379 465.251	591 523.790
			1538	379 466.469	591 504.217
			1539	379 468.715	591 484.810
			1540	379 472.050	591 455.995
			1541	379 480.215	591 457.076
			1542	379 489.038	591 429.436
			1543	379 494.867	591 411.166
			1544	379 502.362	591 387.676
			1545	379 505.794	591 374.675
			1546	379 510.651	591 356.277
			1547	379 515.435	591 338.154
			1548	379 524.102	591 320.699
			1549	379 532.571	591 303.641

MINISTERUL ADMINISTRATIEI SI INTERNELOR
CERTIFICAT DE AUTORIZARE Seria B Nr. 799 Clasa I
S.C. SEARCH CORPORATION S.R.L.
A.N.C.P.I.

MINISTERUL ADMINISTRATIEI SI INTERNELOR
CERTIFICAT DE AUTORIZARE Seria B 4017 CATEGORIA -A-
DINU VALERICA
ANCPI

MINISTERUL ADMINISTRAȚIEI ȘI INTERNELOR
CERTIFICAT DE AUTORIZARE
Seria B Nr. 799
Clasa I
S.C. SEARCH CORPORATION S.R.L.
A.N.C.P.I.

MINISTERUL ADMINISTRAȚIEI ȘI INTERNELOR
CERTIFICAT DE AUTORIZARE
Seria B 4017
CATEGORIA -A-
DINU VALERICA
ANCPI

Inventar coordonate Stereo 70
Limita imprejmuire (gard)

Nr. punct	E [m]	N [m]	Nr. punct	E [m]	N [m]
Stanga			Dreapta		
1	379 466.042	591 276.421	532	379 531.665	591 303.268
2	379 465.093	591 300.631	533	379 514.735	591 337.455
3	379 460.518	591 334.324	534	379 501.384	591 387.464
4	379 430.141	591 392.296	535	379 484.152	591 439.550
5	379 417.818	591 399.687	536	379 473.495	591 437.435
6	379 416.215	591 406.461	537	379 441.397	592 167.705
7	379 418.708	591 407.046	538	379 445.754	592 168.418
8	379 401.579	592 153.461	539	379 430.915	592 209.986
9	379 378.223	592 171.279	540	379 416.341	592 278.458
10	379 359.203	592 179.774	541	379 401.479	592 343.746
11	379 353.820	592 189.320	542	379 369.407	592 438.169
12	379 365.550	592 212.946	543	379 343.638	592 487.437
13	379 336.545	592 289.439	544	379 282.927	592 580.564
14	379 258.520	592 290.726	545	379 257.657	592 608.805
15	379 237.028	592 330.062	546	379 241.579	592 617.037
16	379 156.937	592 473.557	547	379 234.466	592 623.455
17	379 144.111	592 503.756	548	379 228.682	592 630.003
18	379 164.935	592 553.454	549	379 219.471	592 644.781
19	379 177.929	592 573.580	550	379 181.669	592 685.260
20	379 172.457	592 580.258	551	379 142.785	592 719.571
21	379 160.057	592 579.728	552	379 136.115	592 720.204
22	379 155.693	592 601.519	553	379 082.359	592 759.463
23	379 149.250	592 622.232	554	379 007.609	592 811.679
24	379 123.656	592 652.275	555	378 936.811	592 848.806
25	379 059.111	592 693.932	556	378 859.661	592 912.864
26	379 015.249	592 709.918	557	378 841.707	592 927.511
27	378 985.615	592 723.533	558	378 835.300	592 941.021
28	378 959.319	592 737.686	559	378 733.668	593 022.595
29	378 938.482	592 759.184	560	378 702.648	593 032.162
30	378 925.606	592 783.379	561	378 690.499	593 022.854
31	378 864.529	592 829.442	562	378 679.886	593 034.890
32	378 834.535	592 848.393	563	378 638.767	593 076.771
33	378 805.707	592 870.169	564	378 638.325	593 104.697
34	378 732.363	592 920.950	565	378 625.463	593 138.585
35	378 653.352	592 977.863	566	378 583.506	593 193.888
36	378 657.245	592 984.173	567	378 560.861	593 213.104
37	378 652.134	592 988.372	568	378 476.006	593 328.665
38	378 645.335	592 986.402	569	378 450.468	593 387.844
39	378 613.328	593 013.324	570	378 419.445	593 519.446
40	378 548.231	593 024.530	571	378 419.179	593 554.528
41	378 430.140	593 056.002	572	378 411.093	593 606.895
42	378 409.797	593 086.451	573	378 400.557	593 603.352
43	378 410.564	593 118.179	574	378 300.285	593 853.046
44	378 400.551	593 172.784	575	378 309.223	593 855.221
45	378 391.359	593 201.245	576	378 294.485	593 880.423
46	378 382.483	593 266.038	577	378 259.236	593 965.092
47	378 368.757	593 344.649	578	378 246.905	594 008.937
48	378 362.922	593 501.450	579	378 230.195	594 060.794
49	378 327.098	593 585.123	580	378 211.059	594 117.796
50	378 332.910	593 587.736	581	378 209.348	594 172.470
51	378 254.230	593 832.916	582	378 203.829	594 170.958
52	378 249.051	593 834.764	583	378 130.506	594 394.876

MINISTERUL ADMINISTRATIEI SI INTERNELOR
CERTIFICAT DE AUTORIZARE
Seria B Nr. 799
Clasa I
S.C. SEARCH CORPORATION S.R.L.
A.N.C.P.I.

MINISTERUL ADMINISTRATIEI SI INTERNELOR
CERTIFICAT DE AUTORIZARE
Seria B 4017
CATEGORIA -A-
DINU VALERIU
A.N.C.P.I.

Nr. punct	E [m]	N [m]	Nr. punct	E [m]	N [m]
Stanga			Dreapta		
53	378 249.003	593 842.45	584	378 135.726	594 397.353
54	378 221.413	593 889.596	585	378 107.562	594 431.853
55	378 202.266	593 925.523	586	378 100.388	594 460.172
56	378 188.738	593 937.861	587	378 074.030	594 535.664
57	378 177.628	593 959.236	588	378 054.581	594 613.560
58	378 160.096	594 016.298	589	378 040.366	594 714.148
59	378 162.568	594 081.029	590	378 022.648	594 769.200
60	378 160.213	594 110.779	591	377 959.525	594 876.689
61	378 143.377	594 137.557	592	377 952.930	594 900.824
62	378 136.110	594 153.345	593	377 983.128	594 943.392
63	378 143.93	594 156.637	594	377 971.075	594 949.383
64	378 074.052	594 368.686	595	377 851.325	595 189.616
65	378 067.089	594 366.869	596	377 859.657	595 192.418
66	378 060.399	594 402.015	597	377 850.754	595 210.500
67	378 022.045	594 433.152	598	377 849.585	595 240.716
68	377 959.369	594 450.899	599	377 840.860	595 284.147
69	377 931.542	594 495.723	600	377 819.123	595 359.514
70	377 919.371	594 533.964	601	377 807.947	595 378.130
71	377 904.948	594 669.031	602	377 788.756	595 486.580
72	377 887.838	594 726.705	603	377 790.865	595 525.966
73	377 873.201	594 765.435	604	377 803.477	595 594.411
74	377 862.066	594 807.836	605	377 801.743	595 634.419
75	377 877.778	594 890.125	606	377 780.673	595 659.480
76	377 884.771	594 945.762	607	377 766.63	595 685.012
77	377 880.709	594 956.004	608	377 774.253	595 731.815
78	377 886.584	594 958.437	609	377 770.762	595 757.937
79	377 798.209	595 201.098	610	377 799.196	595 839.877
80	377 794.544	595 202.479	611	377 801.092	595 859.977
81	377 795.267	595 216.313	612	377 818.927	595 877.887
82	377 762.494	595 299.309	613	377 823.671	595 915.604
83	377 732.392	595 416.208	614	377 816.618	595 919.892
84	377 725.632	595 448.131	615	377 816.346	595 933.726
85	377 720.574	595 477.567	616	377 827.369	595 928.968
86	377 711.020	595 558.493	617	377 838.727	595 961.480
87	377 707.878	595 622.387	618	377 829.525	595 981.715
88	377 708.057	595 681.901	619	377 837.953	596 042.983
89	377 725.014	595 791.005	620	377 853.732	596 065.748
90	377 728.626	595 874.205	621	377 847.032	596 069.815
91	377 724.794	595 896.661	622	377 926.754	596 225.372
92	377 731.756	595 957.839	623	377 937.848	596 225.361
93	377 744.586	595 959.151	624	377 977.006	596 243.041
94	377 745.734	595 972.190	625	378 001.528	596 280.517
95	377 732.550	595 982.700	626	378 025.738	596 336.203
96	377 760.294	596 044.253	627	378 024.786	596 336.718
97	377 782.050	596 089.022	628	378 027.597	596 341.785
98	377 787.668	596 099.362	629	378 045.757	596 410.352
99	377 879.183	596 257.946	630	378 056.328	596 423.428
100	377 877.797	596 259.599	631	378 049.183	596 428.079
101	377 913.850	596 322.565	632	378 229.108	596 722.059
102	377 930.373	596 331.113	633	378 236.403	596 718.632
103	377 980.910	596 406.051	634	378 249.309	596 746.696
104	377 986.449	596 431.326	635	378 264.449	596 767.534
105	377 987.860	596 453.037	636	378 286.796	596 780.805
106	377 995.763	596 453.293	637	378 312.968	596 802.092
107	378 184.063	596 750.853	638	378 329.417	596 822.887

MINISTERUL ADMINISTRAȚIEI ȘI INTERNELOR
CERTIFICAT DE AUTORIZARE Seria B Nr. 799 Clasa I
S.C. SEARCH CORPORATION S.R.L.
A.N.C.P.I.

MINISTERUL ADMINISTRAȚIEI ȘI INTERNELOR
CERTIFICAT DE AUTORIZARE Seria B 4017 CATEGORIA A
DINU VALERIU
ANCPI

Nr. punct	E [m]	N [m]	Nr. punct	E [m]	N [m]
Stanga			Dreapta		
108	378 181.859	596 760.615	639	378 330.229	596 840.897
109	378 194.477	596 770.950	640	378 341.876	596 877.020
110	378 213.361	596 810.956	641	378 339.723	596 892.169
111	378 225.007	596 830.884	642	378 350.732	596 913.903
112	378 307.243	596 944.849	643	378 361.971	596 913.308
113	378 306.541	596 948.194	644	378 363.922	596 914.217
114	378 309.552	596 961.830	645	378 378.639	596 923.119
115	378 308.580	597 004.914	646	378 408.311	596 943.223
116	378 307.812	597 033.271	647	378 409.471	596 949.219
117	378 298.012	597 048.488	648	378 406.136	596 955.290
118	378 281.373	597 069.547	649	378 384.129	596 961.764
119	378 289.356	597 083.761	650	378 375.310	596 970.963
120	378 308.742	597 116.394	651	378 393.982	596 984.747
121	378 329.171	597 150.784	652	378 412.531	596 996.583
122	378 339.385	597 167.979	653	378 421.057	597 001.631
123	378 349.599	597 185.174	654	378 428.275	597 009.650
124	378 364.607	597 210.437	655	378 440.422	597 026.329
125	378 369.491	597 218.658	656	378 445.508	597 035.318
126	378 378.037	597 228.502	657	378 459.896	597 061.696
127	378 398.987	597 218.324	658	378 479.323	597 096.910
128	378 403.750	597 230.415	659	378 486.728	597 113.464
129	378 426.858	597 267.105	660	378 489.841	597 126.866
130	378 433.982	597 279.340	661	378 496.954	597 156.348
131	378 451.006	597 299.769	662	378 499.058	597 167.361
132	378 462.316	597 315.859	663	378 503.969	597 174.820
133	378 473.852	597 332.269	664	378 524.296	597 209.454
134	378 485.350	597 348.625	665	378 542.758	597 245.145
135	378 515.639	597 381.510	666	378 547.222	597 254.292
136	378 552.018	597 413.047	667	378 558.625	597 282.723
137	378 586.170	597 443.883	668	378 562.730	597 294.603
138	378 604.043	597 464.365	669	378 566.938	597 300.147
139	378 612.151	597 484.240	670	378 578.773	597 315.728
140	378 617.710	597 502.218	671	378 586.365	597 323.311
141	378 634.482	597 527.695	672	378 599.649	597 338.769
142	378 649.815	597 553.507	673	378 603.279	597 343.206
143	378 660.105	597 570.828	674	378 598.749	597 347.034
144	378 670.222	597 611.343	675	378 602.310	597 353.029
145	378 680.361	597 628.412	676	378 608.496	597 349.664
146	378 695.683	597 654.205	677	378 611.866	597 355.021
147	378 705.897	597 671.400	678	378 621.440	597 372.692
148	378 716.112	597 688.595	679	378 635.946	597 398.909
149	378 726.326	597 705.789	680	378 641.293	597 407.348
150	378 731.417	597 714.359	681	378 656.326	597 433.382
151	378 737.089	597 722.639	682	378 661.037	597 442.351
152	378 743.397	597 734.032	683	378 664.695	597 451.841
153	378 753.448	597 745.074	684	378 667.704	597 471.123
154	378 759.580	597 750.969	685	378 687.574	597 495.692
155	378 760.591	597 758.853	686	378 693.961	597 503.679
156	378 761.723	597 763.104	687	378 699.688	597 512.170
157	378 769.768	597 763.707	688	378 714.717	597 538.160
158	378 803.333	597 800.164	689	378 736.554	597 571.530
159	378 817.896	597 814.515	690	378 748.377	597 587.753
160	378 828.454	597 836.877	691	378 759.533	597 604.460
161	378 837.165	597 862.223	692	378 770.660	597 621.126
162	378 845.179	597 864.941	693	378 787.195	597 646.292

MINISTERUL ADMINISTRAȚIEI ȘI INTERNELOR
CERTIFICAT DE AUTORIZARE Seria B Nr. 799 Clasa I
S.C. SEARCH CORPORATION S.R.L.
A.N.C.P.I.

MINISTERUL ADMINISTRAȚIEI ȘI INTERNELOR
CERTIFICAT DE AUTORIZARE Seria B 4017 CATEGORIA -A-
DINU VALERICA
A.N.C.P.I.

Nr. punct	E [m]	N [m]	Nr. punct	E [m]	N [m]
Stanga			Dreapta		
163	378 984.925	598 091.900	694	378 797.438	597 663.588
164	378 982.863	598 099.117	695	378 807.313	597 681.093
165	378 991.009	598 122.858	696	378 825.792	597 717.251
166	378 999.002	598 141.258	697	378 845.437	597 764.213
167	379 013.399	598 174.401	698	378 852.555	597 775.323
168	379 013.548	598 193.298	699	378 865.998	597 796.859
169	379 030.608	598 228.434	700	378 881.236	597 811.848
170	379 043.597	598 264.039	701	378 878.584	597 817.007
171	379 026.626	598 291.132	702	379 057.799	598 086.626
172	379 016.623	598 315.551	703	379 064.444	598 088.839
173	379 017.087	598 325.996	704	379 065.599	598 100.789
174	379 024.318	598 343.629	705	379 073.561	598 119.934
175	379 036.930	598 369.147	706	379 075.069	598 149.084
176	379 041.588	598 377.587	707	379 099.763	598 186.291
177	379 046.798	598 386.093	708	379 103.349	598 196.688
178	379 064.917	598 409.984	709	379 102.488	598 208.830
179	379 070.002	598 418.600	710	379 099.052	598 221.178
180	379 084.798	598 434.676	711	379 099.545	598 226.795
181	379 097.808	598 443.211	712	379 114.580	598 263.997
182	379 109.551	598 457.838	713	379 128.582	598 301.675
183	379 114.122	598 467.128	714	379 147.573	598 358.870
184	379 129.395	598 492.948	715	379 158.884	598 397.442
185	379 129.910	598 501.320	716	379 169.096	598 436.311
186	379 058.259	598 525.416	717	379 178.210	598 475.452
187	379 051.570	598 537.662	718	379 186.216	598 514.835
188	379 047.084	598 556.787	719	379 195.292	598 560.715
189	379 058.980	598 592.554	720	379 217.939	598 598.312
190	379 072.340	598 646.532	721	379 225.437	598 619.238
191	379 085.761	598 664.322	722	379 229.971	598 660.783
192	379 108.386	598 681.162	723	379 233.115	598 680.996
193	379 118.918	598 708.895	724	379 235.804	598 701.424
194	379 127.615	598 718.029	725	379 239.985	598 712.174
195	379 134.599	598 736.704	726	379 240.582	598 718.773
196	379 138.455	598 746.511	727	379 240.667	598 732.992
197	379 147.031	598 755.964	728	379 239.958	598 743.411
198	379 158.229	598 794.674	729	379 239.543	598 753.775
199	379 165.024	598 812.028	730	379 235.546	598 775.084
200	379 161.912	598 825.972	731	379 225.985	598 786.182
201	379 165.997	598 828.834	732	379 221.384	598 795.624
202	379 165.602	598 838.655	733	379 213.098	598 808.808
203	379 160.331	598 842.176	734	379 212.380	598 815.407
204	379 160.617	598 853.277	735	379 215.900	598 829.128
205	379 162.877	598 872.481	736	379 210.644	598 830.475
206	379 147.816	598 900.527	737	379 210.247	598 840.378
207	379 131.653	598 915.151	738	379 215.402	598 844.248
208	379 124.221	598 940.673	739	379 222.536	598 856.188
209	379 111.244	598 956.892	740	379 212.147	598 877.108
210	379 105.959	598 976.528	741	379 208.115	598 890.835
211	379 103.723	598 996.341	742	379 203.314	598 905.592
212	379 102.610	599 006.328	743	379 205.193	598 921.988
213	379 102.838	599 016.517	744	379 205.419	598 936.316
214	379 104.939	599 050.479	745	379 204.893	598 946.524
215	379 105.451	599 057.217	746	379 202.529	598 976.568
216	379 109.653	599 072.966	747	379 202.029	598 996.689
217	379 108.887	599 097.748	748	379 200.638	599 016.818

MINISTERUL ADMINISTRATIEI SI INTERNELOR
CERTIFICAT DE AUTORIZARE Seria B Nr. 799 Clasa I
S.C. SEARCH CORPORATION S.R.L.
A.N.C.P.I.

MINISTERUL ADMINISTRATIEI SI INTERNELOR
CERTIFICAT DE AUTORIZARE Seria B 4017 CATEGORIA -A-
DINU VALERICA
A.N.C.P.I.

Nr. punct	E [m]	N [m]	Nr. punct	E [m]	N [m]
Stanga			Dreapta		
218	379 111.541	599 108.593	749	379 199.606	599 026.871
219	379 121.325	599 120.966	750	379 196.927	599 046.905
220	379 134.957	599 145.046	751	379 194.498	599 056.872
221	379 121.890	599 189.438	752	379 189.574	599 076.321
222	379 118.124	599 197.072	753	379 187.155	599 092.245
223	379 125.255	599 203.352	754	379 189.508	599 105.755
224	379 108.467	599 386.048	755	379 189.181	599 136.223
225	379 101.884	599 385.443	756	379 187.140	599 166.259
226	379 088.280	599 415.147	757	379 186.537	599 176.253
227	379 076.598	599 426.493	758	379 184.930	599 195.838
228	379 063.890	599 439.029	759	379 190.569	599 208.706
229	379 060.785	599 464.380	760	379 179.850	599 212.780
230	379 058.353	599 484.233	761	379 174.826	599 400.340
231	379 056.569	599 498.794	762	379 183.778	599 396.780
232	379 054.619	599 514.714	763	379 205.576	599 437.605
233	379 050.918	599 532.097	764	379 220.769	599 465.907
234	379 047.566	599 540.179	765	379 217.816	599 481.745
235	379 045.538	599 543.814	766	379 212.344	599 509.847
236	379 048.850	599 553.554	767	379 210.619	599 529.879
237	379 070.812	599 568.494	768	379 203.633	599 547.036
238	379 081.683	599 587.539	769	379 188.682	599 559.844
239	379 081.556	599 604.140	770	379 177.892	599 568.742
240	379 086.484	599 604.683	771	379 166.786	599 577.670
241	379 085.768	599 611.244	772	379 143.082	599 591.857
242	379 080.615	599 612.289	773	379 140.319	599 604.060
243	379 080.264	599 617.509	774	379 138.576	599 610.000
244	379 081.143	599 626.356	775	379 132.502	599 609.784
245	379 073.907	599 646.185	776	379 131.894	599 616.183
246	379 071.289	599 656.458	777	379 135.763	599 618.407
247	379 064.951	599 685.995	778	379 128.004	599 641.965
248	379 063.044	599 696.372	779	379 127.778	599 672.481
249	379 058.316	599 725.571	780	379 126.902	599 683.160
250	379 056.822	599 735.488	781	379 123.490	599 712.691
251	379 052.831	599 765.236	782	379 122.094	599 722.676
252	379 051.408	599 775.146	783	379 115.438	599 762.145
253	379 047.638	599 804.959	784	379 113.235	599 781.905
254	379 046.830	599 815.011	785	379 111.479	599 801.772
255	379 046.329	599 825.061	786	379 109.342	599 831.698
256	379 046.553	599 845.241	787	379 108.571	599 841.801
257	379 046.542	599 855.508	788	379 106.989	599 851.882
258	379 051.061	599 876.155	789	379 104.914	599 861.881
259	379 045.376	599 886.445	790	379 102.501	599 873.507
260	379 051.522	599 891.387	791	379 104.846	599 877.736
261	379 041.887	599 966.960	792	379 118.698	599 889.350
262	379 036.462	599 969.964	793	379 142.962	599 887.852
263	379 043.815	600 000.265	794	379 143.404	599 894.538
264	379 038.162	600 035.407	795	379 115.311	599 895.748
265	379 036.134	600 055.671	796	379 095.457	599 966.463
266	379 033.788	600 085.891	797	379 101.804	599 969.573
267	379 032.932	600 106.050	798	379 092.557	599 985.309
268	379 030.472	600 126.014	799	379 087.220	600 001.771
269	379 027.322	600 146.197	800	379 088.076	600 020.398
270	379 020.880	600 180.178	801	379 085.456	600 040.442
271	379 025.136	600 180.918	802	379 080.888	600 063.220
272	379 011.283	600 263.784	803	379 080.791	600 083.545

MINISTERUL ADMINISTRAȚIEI ȘI INTERNELOR
CERTIFICAT DE AUTORIZARE Seria B Nr. 799 Clasa I
S.C. SEARCH CORPORATION S.R.L.
A.N.C.P.I.

MINISTERUL ADMINISTRAȚIEI ȘI INTERNELOR
CERTIFICAT DE AUTORIZARE Seria B 4017 CATEGORIA -A-
DINU VALERICA
ANCPI

Nr. punct	E [m]	N [m]	Nr. punct	E [m]	N [m]
Stanga			Dreapta		
273	379 008.812	600 263.924	804	379 080.563	600 091.591
274	379 009.615	600 281.192	805	379 079.133	600 118.943
275	379 012.534	600 312.463	806	379 079.444	600 128.412
276	379 024.747	600 405.933	807	379 083.870	600 146.543
277	379 035.166	600 446.642	808	379 089.858	600 155.210
278	379 054.982	600 516.150	809	379 078.064	600 164.942
279	379 057.285	600 515.516	810	379 100.115	600 242.743
280	379 111.798	600 643.426	811	379 103.245	600 263.738
281	379 110.648	600 647.156	812	379 104.344	600 297.977
282	379 110.836	600 649.649	813	379 107.195	600 320.724
283	379 114.166	600 661.774	814	379 110.587	600 349.141
284	379 132.537	600 690.436	815	379 114.125	600 367.866
285	379 146.229	600 702.402	816	379 119.659	600 395.960
286	379 152.940	600 712.569	817	379 128.194	600 433.160
287	379 164.899	600 730.223	818	379 130.295	600 440.583
288	379 171.568	600 738.500	819	379 124.928	600 442.242
289	379 187.452	600 752.988	820	379 153.667	600 573.618
290	379 201.646	600 767.663	821	379 159.495	600 573.527
291	379 213.473	600 784.588	822	379 162.039	600 583.630
292	379 234.046	600 803.574	823	379 173.297	600 600.000
293	379 270.448	600 856.913	824	379 179.263	600 608.329
294	379 285.954	600 878.559	825	379 183.750	600 617.072
295	379 290.659	600 875.749	826	379 203.949	600 661.190
296	379 295.047	600 880.679	827	379 212.535	600 678.532
297	379 292.998	600 885.197	828	379 222.737	600 694.942
298	379 309.379	600 904.455	829	379 233.518	600 710.775
299	379 324.504	600 918.448	830	379 246.767	600 725.348
300	379 349.314	600 937.738	831	379 259.223	600 740.218
301	379 367.667	600 960.248	832	379 266.043	600 747.283
302	379 396.973	600 990.176	833	379 277.357	600 763.056
303	379 416.879	601 010.514	834	379 282.662	600 771.189
304	379 438.708	601 033.189	835	379 297.902	600 795.998
305	379 450.734	601 047.094	836	379 303.473	600 803.885
306	379 465.078	601 061.172	837	379 320.212	600 827.906
307	379 479.637	601 074.892	838	379 326.032	600 835.806
308	379 494.723	601 089.781	839	379 330.967	600 842.987
309	379 508.592	601 102.361	840	379 329.116	600 844.598
310	379 521.841	601 117.304	841	379 330.446	600 846.092
311	379 536.617	601 130.707	842	379 332.297	600 844.416
312	379 556.934	601 152.368	843	379 338.626	600 850.393
313	379 576.863	601 174.350	844	379 353.133	600 863.636
314	379 596.590	601 196.340	845	379 369.146	600 875.621
315	379 614.750	601 219.517	846	379 377.141	600 882.432
316	379 631.067	601 242.886	847	379 384.035	600 888.783
317	379 648.014	601 267.977	848	379 398.078	600 902.820
318	379 660.979	601 291.594	849	379 417.799	600 925.273
319	379 670.670	601 290.116	850	379 437.754	600 947.650
320	379 874.309	601 845.868	851	379 457.808	600 969.982
321	379 879.370	601 864.820	852	379 485.146	600 999.112
322	379 888.260	601 888.458	853	379 495.143	601 008.503
323	379 898.880	601 902.534	854	379 521.130	601 033.837
324	379 902.769	601 913.000	855	379 535.254	601 048.036
325	379 910.316	601 941.688	856	379 556.229	601 069.651
326	379 911.272	601 954.116	857	379 563.117	601 077.031
327	379 914.928	601 971.665	858	379 569.800	601 084.615

MINISTERUL ADMINISTRAȚIEI ȘI INTERNELOR
CERTIFICAT DE AUTORIZARE Seria B Nr. 799 Clasa 1
S.C. SEARCH CORPORATION S.R.L.
A.N.C.P.I.

MINISTERUL ADMINISTRAȚIEI ȘI INTERNELOR
CERTIFICAT DE AUTORIZARE Seria B 4017 CATEGORIA -A-
DINU VALERIU
A.N.C.P.I.

Nr. punct	E [m]	N [m]	Nr. punct	E [m]	N [m]
Stanga			Dreapta		
328	379 914.660	601 989.957	859	379 583.001	601 099.882
329	379 902.821	602 015.632	860	379 603.511	601 122.200
330	379 896.612	602 028.690	861	379 610.392	601 129.698
331	379 893.544	602 038.559	862	379 623.423	601 145.691
332	379 885.757	602 077.227	863	379 634.400	601 162.640
333	379 882.472	602 106.389	864	379 644.637	601 173.985
334	379 887.338	602 155.698	865	379 648.092	601 177.867
335	379 884.243	602 183.169	866	379 653.662	601 186.508
336	379 874.505	602 221.002	867	379 666.548	601 202.137
337	379 868.504	602 239.356	868	379 673.563	601 209.509
338	379 862.630	602 268.080	869	379 680.433	601 217.094
339	379 856.629	602 296.321	870	379 687.178	601 224.739
340	379 852.264	602 315.443	871	379 708.182	601 247.228
341	379 849.146	602 334.406	872	379 724.202	601 263.724
342	379 844.941	602 363.285	873	379 720.323	601 267.918
343	379 841.050	602 382.494	874	379 947.829	601 818.978
344	379 840.018	602 402.083	875	379 956.714	601 823.196
345	379 833.252	602 430.800	876	379 956.241	601 836.190
346	379 823.872	602 468.996	877	379 953.803	601 877.470
347	379 816.460	602 497.629	878	379 960.357	601 902.208
348	379 809.962	602 521.224	879	379 963.252	601 917.438
349	379 795.183	602 541.884	880	379 969.034	601 947.833
350	379 767.962	602 559.944	881	379 975.084	601 977.824
351	379 755.394	602 579.560	882	379 988.343	601 987.176
352	379 759.347	602 581.808	883	380 001.747	601 997.722
353	379 650.779	602 780.041	884	380 022.867	602 018.914
354	379 646.275	602 778.399	885	380 029.376	602 030.070
355	379 640.721	602 790.687	886	380 034.466	602 051.754
356	379 631.443	602 804.233	887	380 036.052	602 062.739
357	379 621.673	602 811.851	888	380 041.008	602 106.937
358	379 605.526	602 824.085	889	380 022.150	602 127.383
359	379 582.394	602 843.408	890	380 018.400	602 147.980
360	379 533.786	602 890.136	891	380 016.880	602 179.871
361	379 515.759	602 898.961	892	380 018.445	602 201.459
362	379 486.480	602 924.527	893	380 032.147	602 224.836
363	379 471.800	602 936.884	894	380 033.189	602 236.482
364	379 447.880	602 953.186	895	380 041.522	602 259.732
365	379 415.992	602 974.728	896	380 040.199	602 271.386
366	379 392.901	602 989.046	897	380 037.370	602 282.113
367	379 372.201	602 995.563	898	380 033.850	602 303.901
368	379 355.344	603 005.553	899	380 028.252	602 314.250
369	379 330.062	603 019.939	900	380 022.276	602 324.497
370	379 295.073	603 037.692	901	380 002.540	602 342.011
371	379 267.113	603 047.250	902	379 996.537	602 351.819
372	379 252.768	603 053.851	903	379 983.360	602 366.170
373	379 239.174	603 060.538	904	379 977.678	602 379.667
374	379 225.865	603 067.447	905	379 969.806	602 399.630
375	379 212.364	603 074.187	906	379 958.039	602 429.494
376	379 195.903	603 082.794	907	379 950.292	602 449.383
377	379 176.576	603 092.533	908	379 942.321	602 469.183
378	379 163.445	603 099.967	909	379 938.042	602 479.021
379	379 145.832	603 110.846	910	379 932.985	602 488.894
380	379 135.872	603 117.569	911	379 917.691	602 503.898
381	379 125.931	603 125.290	912	379 898.170	602 532.082
382	379 107.098	603 143.195	913	379 870.244	602 554.346

MINISTERUL ADMINISTRAȚIEI ȘI INTERNELOR
CERTIFICAT DE AUTORIZARE
Seria B Nr. 799
Clasa I
S.C. SEARCH CORPORATION S.R.L.
A.N.C.P.I.

MINISTERUL ADMINISTRAȚIEI ȘI INTERNELOR
CERTIFICAT DE AUTORIZARE
Seria B 4017
CATEGORIA -A-
DINU VALERICA
ANCPI

Nr. punct	E [m]	N [m]	Nr. punct	E [m]	N [m]
Stanga			Dreapta		
383	379 103.207	603 154.671	914	379 857.008	602 560.196
384	379 089.013	603 164.828	915	379 847.256	602 566.478
385	379 070.556	603 177.595	916	379 837.685	602 573.189
386	379 058.204	603 186.144	917	379 826.945	602 601.043
387	379 029.698	603 206.571	918	379 820.386	602 620.448
388	379 009.555	603 221.476	919	379 818.543	602 635.053
389	378 989.270	603 236.127	920	379 807.002	602 635.957
390	378 967.965	603 249.620	921	379 678.612	602 826.712
391	378 946.956	603 265.646	922	379 681.123	602 828.978
392	378 935.504	603 275.392	923	379 663.145	602 841.192
393	378 929.803	603 287.635	924	379 647.567	602 860.618
394	378 914.704	603 302.129	925	379 641.449	602 868.795
395	378 898.035	603 320.844	926	379 634.892	602 876.743
396	378 892.387	603 334.311	927	379 621.326	602 891.949
397	378 879.788	603 347.314	928	379 608.009	602 907.267
398	378 872.619	603 355.001	929	379 601.546	602 915.153
399	378 865.598	603 362.821	930	379 594.888	602 922.969
400	378 848.515	603 382.923	931	379 581.318	602 938.270
401	378 837.861	603 396.744	932	379 571.358	602 957.064
402	378 809.556	603 414.924	933	379 556.519	602 971.858
403	378 785.317	603 430.691	934	379 542.152	602 986.651
404	378 772.568	603 434.302	935	379 526.846	603 000.387
405	378 762.691	603 441.896	936	379 497.645	603 029.572
406	378 766.052	603 446.398	937	379 486.555	603 048.291
407	378 659.720	603 552.465	938	379 470.211	603 063.782
408	378 655.683	603 549.352	939	379 440.011	603 090.561
409	378 652.759	603 554.158	940	379 432.145	603 097.373
410	378 647.402	603 569.617	941	379 408.002	603 116.912
411	378 641.712	603 577.974	942	379 391.758	603 129.396
412	378 630.336	603 594.628	943	379 383.721	603 135.654
413	378 614.910	603 614.828	944	379 375.346	603 141.695
414	378 594.705	603 629.108	945	379 366.758	603 147.290
415	378 565.891	603 650.165	946	379 349.666	603 158.279
416	378 542.538	603 664.748	947	379 340.994	603 163.553
417	378 526.973	603 667.832	948	379 332.357	603 168.759
418	378 503.788	603 680.007	949	379 315.208	603 179.198
419	378 494.094	603 683.740	950	379 305.862	603 185.029
420	378 481.442	603 684.838	951	379 271.450	603 203.666
421	378 471.345	603 689.099	952	379 254.412	603 214.300
422	378 442.483	603 699.955	953	379 223.876	603 231.670
423	378 420.055	603 711.559	954	379 180.613	603 256.779
424	378 386.866	603 733.735	955	379 171.938	603 261.844
425	378 358.799	603 745.416	956	379 132.574	603 283.947
426	378 340.853	603 746.747	957	379 123.794	603 288.763
427	378 323.431	603 753.539	958	379 079.338	603 311.668
428	378 307.048	603 761.868	959	379 066.924	603 319.502
429	378 270.247	603 783.792	960	379 022.319	603 342.954
430	378 248.583	603 798.804	961	378 997.079	603 358.615
431	378 215.404	603 819.734	962	378 988.668	603 363.985
432	378 204.710	603 827.739	963	378 975.643	603 371.512
433	378 194.078	603 837.123	964	378 962.465	603 378.627
434	378 187.477	603 853.964	965	378 949.032	603 384.608
435	378 175.136	603 868.820	966	378 935.161	603 390.783
436	378 169.291	603 878.177	967	378 917.561	603 400.007
437	378 162.551	603 889.837	968	378 895.469	603 411.482

MINISTERUL ADMINISTRAȚIEI ȘI INTERNELOR
CERTIFICAT DE AUTORIZARE Seria B Nr. 799 Clasa I
S.C. SEARCH CORPORATION S.R.L.
A.N.C.P.I.

MINISTERUL ADMINISTRAȚIEI ȘI INTERNELOR
CERTIFICAT DE AUTORIZARE Seria B 4017 CATEGORIA -A-
DINU VALENTINA
A.N.C.P.I.

Nr. punct	E [m]	N [m]	Nr. punct	E [m]	N [m]
Stanga			Dreapta		
438	378 147.112	603 905.759	969	378 874.051	603 430.902
439	378 123.485	603 922.401	970	378 856.536	603 453.011
440	378 118.770	603 930.007	971	378 852.518	603 465.486
441	378 110.298	603 939.862	972	378 840.214	603 481.797
442	378 098.818	603 949.804	973	378 830.094	603 492.401
443	378 090.726	603 956.690	974	378 820.313	603 502.971
444	378 084.883	603 965.273	975	378 816.933	603 500.020
445	378 071.214	603 977.134	976	378 701.964	603 593.448
446	378 055.123	603 984.476	977	378 709.806	603 605.231
447	378 036.666	603 989.669	978	378 704.516	603 609.097
448	378 003.612	603 996.499	979	378 699.860	603 612.044
449	377 970.911	604 005.383	980	378 684.802	603 618.357
450	377 951.960	604 010.230	981	378 669.611	603 630.833
451	377 928.391	604 018.683	982	378 658.661	603 641.004
452	377 912.455	604 024.464	983	378 654.178	603 645.049
453	377 890.804	604 025.603	984	378 639.979	603 657.757
454	377 871.256	604 026.455	985	378 633.049	603 664.621
455	377 856.623	604 026.658	986	378 623.232	603 682.620
456	377 836.989	604 025.744	987	378 614.570	603 694.052
457	377 825.677	604 024.980	988	378 609.610	603 703.829
458	377 812.605	604 019.401	989	378 602.890	603 718.037
459	377 784.605	604 017.659	990	378 592.532	603 736.010
460	377 784.091	604 022.160	991	378 586.094	603 744.147
461	377 604.864	604 020.130	992	378 576.185	603 755.961
462	377 608.829	604 018.216	993	378 566.644	603 765.742
463	377 608.857	604 016.953	994	378 558.347	603 774.376
464	377 606.890	604 015.398	995	378 554.712	603 778.095
465	377 562.480	604 019.005	996	378 535.912	603 795.817
466	377 537.563	604 021.573	997	378 524.358	603 806.237
467	377 522.584	604 022.762	998	378 514.294	603 815.228
468	377 501.817	604 027.237	999	378 483.670	603 838.795
469	377 447.539	604 037.749	1000	378 460.506	603 858.135
470	377 422.471	604 041.219	1001	378 451.943	603 872.005
471	377 402.607	604 044.694	1002	378 436.459	603 886.883
472	377 378.805	604 046.015	1003	378 414.270	603 909.446
473	377 362.936	604 043.356	1004	378 402.864	603 920.828
474	377 317.331	604 042.506	1005	378 390.753	603 931.535
475	377 246.351	604 041.013	1006	378 378.097	603 941.462
476	377 212.434	604 036.590	1007	378 365.052	603 950.731
477	377 189.430	604 038.052	1008	378 342.931	603 965.373
478	377 138.443	604 041.337	1009	378 320.072	603 979.182
479	377 112.839	604 043.143	1010	378 305.335	603 986.147
480	377 094.394	604 045.067	1011	378 275.517	603 997.287
481	377 076.579	604 041.011	1012	378 246.824	604 010.091
482	377 055.830	604 044.896	1013	378 231.936	604 016.017
483	377 004.420	604 053.522	1014	378 211.516	604 022.423
484	376 980.701	604 059.588	1015	378 190.718	604 027.448
485	376 956.125	604 065.754	1016	378 174.982	604 030.546
486	376 936.571	604 070.945	1017	378 164.483	604 032.319
487	376 907.454	604 079.101	1018	378 145.239	604 028.634
488	376 891.492	604 083.485	1019	378 125.546	604 029.710
489	376 863.749	604 092.394	1020	378 115.511	604 031.537
490	376 850.934	604 102.749	1021	378 100.071	604 033.958
491	376 841.579	604 105.793	1022	378 060.190	604 041.048
492	376 808.038	604 116.122	1023	378 030.541	604 048.412

Nr. punct	E [m]	N [m]	Nr. punct	E [m]	N [m]
Stanga			Dreapta		
493	376 779.300	604 125.039	1024	378 005.722	604 053.861
494	376 726.262	604 140.937	1025	377 981.082	604 060.062
495	376 719.646	604 145.225	1026	377 946.552	604 069.893
496	376 719.169	604 152.190	1027	377 931.631	604 074.271
497	376 716.242	604 152.848	1028	377 921.532	604 076.823
498	376 712.857	604 146.901	1029	377 905.735	604 079.992
499	376 683.484	604 154.208	1030	377 886.969	604 089.387
500	376 653.650	604 159.710	1031	377 861.286	604 094.698
501	376 642.021	604 165.982	1032	377 833.691	604 106.121
502	376 625.546	604 169.802	1033	377 828.927	604 098.549
503	376 598.758	604 174.439	1034	377 649.926	604 086.899
504	376 598.479	604 177.479	1035	377 649.306	604 097.912
505	376 580.078	604 178.228	1036	377 638.805	604 097.324
506	376 589.597	604 175.768	1037	377 618.757	604 095.676
507	376 592.221	604 178.857	1038	377 593.792	604 094.178
508	376 572.357	604 180.505	1039	377 559.774	604 092.910
509	376 547.195	604 186.418	1040	377 538.723	604 091.817
510	376 503.103	604 194.743	1041	377 520.595	604 090.819
511	376 488.131	604 197.334	1042	377 508.797	604 090.257
512	376 474.047	604 201.746	1043	377 498.978	604 090.382
513	376 453.772	604 202.822	1044	377 494.067	604 090.741
514	376 399.231	604 211.818	1045	377 464.266	604 092.524
515	376 360.177	604 220.825	1046	377 439.189	604 094.454
516	376 316.587	604 232.786	1047	377 419.421	604 097.486
517	376 303.914	604 239.286	1048	377 409.538	604 099.401
518	376 293.510	604 240.649	1049	377 389.780	604 102.886
519	376 291.553	604 248.368	1050	377 379.345	604 105.023
520	376 285.305	604 249.778	1051	377 365.851	604 112.546
521	376 278.833	604 242.099	1052	377 360.370	604 113.395
522	376 263.144	604 244.761	1053	377 350.513	604 114.381
523	376 224.068	604 253.706	1054	377 326.163	604 116.912
524	376 214.312	604 256.179	1055	377 316.479	604 113.503
525	376 209.442	604 257.503	1056	377 311.495	604 112.759
526	376 185.331	604 264.344	1057	377 262.588	604 119.387
527	376 166.168	604 269.882	1058	377 238.260	604 122.495
528	376 146.742	604 274.176	1059	377 213.777	604 124.520
529	376 122.502	604 279.368	1060	377 184.307	604 125.821
530	376 087.578	604 283.826	1061	377 144.919	604 126.879
531	376 050.905	604 287.711	1062	377 124.905	604 127.767
			1063	377 099.710	604 125.556
			1064	377 056.620	604 132.648
			1065	377 012.891	604 140.710
			1066	376 959.427	604 151.939
			1067	376 929.810	604 156.958
			1068	376 899.918	604 160.767
			1069	376 875.052	604 164.127
			1070	376 835.403	604 169.021
			1071	376 816.262	604 174.303
			1072	376 801.959	604 179.023
			1073	376 778.925	604 186.674
			1074	376 763.668	604 191.262
			1075	376 754.110	604 194.098
			1076	376 739.830	604 198.189
			1077	376 731.957	604 203.558
			1078	376 730.542	604 203.208





Nr. punct	E [m]	N [m]	Nr. punct	E [m]	N [m]
Stanga			Dreapta		
			1079	376 727.811	604 203.822
			1080	376 726.861	604 206.950
			1081	376 721.559	604 208.882
			1082	376 711.360	604 212.059
			1083	376 703.499	604 218.081
			1084	376 693.402	604 220.790
			1085	376 669.293	604 227.572
			1086	376 659.542	604 230.055
			1087	376 644.809	604 232.995
			1088	376 625.426	604 237.413
			1089	376 616.384	604 241.354
			1090	376 612.327	604 236.227
			1091	376 605.370	604 237.792
			1092	376 603.640	604 244.915
			1093	376 588.427	604 247.844
			1094	376 580.447	604 248.902
			1095	376 565.983	604 250.283
			1096	376 545.627	604 248.192
			1097	376 526.070	604 252.028
			1098	376 506.469	604 255.971
			1099	376 491.772	604 259.101
			1100	376 471.995	604 262.368
			1101	376 447.424	604 267.193
			1102	376 427.402	604 269.680
			1103	376 417.364	604 270.546
			1104	376 402.593	604 272.726
			1105	376 388.078	604 276.177
			1106	376 368.743	604 281.224
			1107	376 349.446	604 286.611
			1108	376 334.854	604 290.227
			1109	376 305.714	604 297.003
			1110	376 301.832	604 291.421
			1111	376 294.174	604 293.193
			1112	376 294.979	604 299.030
			1113	376 281.308	604 301.705
			1114	376 267.625	604 310.924
			1115	376 262.159	604 311.450
			1116	376 256.954	604 309.465
			1117	376 255.111	604 307.646
			1118	376 243.162	604 310.094
			1119	376 212.432	604 315.638
			1120	376 173.792	604 326.026
			1121	376 134.691	604 334.898
			1122	376 079.964	604 343.371
			1123	376 070.058	604 344.708
			1124	376 063.447	604 345.550

MINISTERUL ADMINISTRAȚIEI ȘI INTERNELOR
CERTIFICAT DE AUTORIZARE Seria B Nr. 799 Clasa I
S.C. SEARCH CORPORATION S.R.L.
A.N.C.P.I.

MINISTERUL ADMINISTRAȚIEI ȘI INTERNELOR
CERTIFICAT DE AUTORIZARE Seria B 4017 CATEGORIA -A-
DINU VALERICA
ANCPI

Inventar coordonate Stereo 70
Restabiliri drumuri si hidro

Restabilire drum stanga+dreapta km 10+080		
Nr. Punct	**E [m]**	**N [m]**
D1000	379 166.465	592 426.856
D1001	379 158.440	592 431.449
D1002	379 109.492	592 487.223
D1003	379 122.961	592 530.129
D1004	379 136.672	592 555.842
61	379 157.574	592 577.914
1488	379 226.326	592 641.394
D1005	379 255.939	592 660.069
D1006	379 265.015	592 673.591
D1007	379 275.926	592 709.494
D1008	379 287.439	592 706.674
D1009	379 283.255	592 676.369
D1010	379 269.697	592 648.447
1489	379 245.729	592 622.699
60	379 161.283	592 547.465
59	379 153.435	592 528.651
58	379 143.031	592 503.758
57	379 150.892	592 486.222
56	379 157.747	592 470.070
55	379 166.549	592 454.225
54	379 175.845	592 437.492
Restabilire hidro stanga km 10+180		
Nr. Punct	**E [m]**	**N [m]**
C1000	379 094.316	592 656.512
C1001	379 067.962	592 644.057
C1002	379 016.265	592 608.373
C1003	379 011.049	592 616.193
C1004	379 053.617	592 649.312
C1005	379 085.022	592 663.447
67	379 094.262	592 670.102
66	379 110.816	592 659.419
Restabilire hidro stanga + dreapta km 10+740		
Nr. Punct	**E [m]**	**N [m]**
C1006	378 615.371	592 980.023
C1007	378 601.906	592 968.973
C1008	378 597.169	592 972.467
C1009	378 605.621	592 981.486
C1010	378 616.152	592 985.740
86	378 643.032	592 985.615
1452	378 703.328	593 039.135
C1011	378 722.543	593 038.153
C1012	378 758.526	593 022.005
C1013	378 793.860	593 021.166

MINISTERUL ADMINISTRAȚIEI ȘI INTERNELOR
CERTIFICAT DE AUTORIZARE Seria B Nr. 799 Clasa I
S.C. SEARCH CORPORATION S.R.L.
A.N.C.P.I.

MINISTERUL ADMINISTRAȚIEI ȘI INTERNELOR
CERTIFICAT DE AUTORIZARE Seria B 4017 CATEGORIA -A-
DINU VALERICA
A.N.C.P.I.

Nr. Punct	E [m]	N [m]
C1014	378 794.996	593 015.617
C1015	378 759.825	593 016.094
1453	378 729.063	593 027.612
85	378 651.979	592 977.657
Restabilire hidro dreapta km 12+170		
Nr. Punct	**E [m]**	**N [m]**
1386	378 191.133	594 322.135
C1016	378 231.327	594 337.211
C1017	378 228.168	594 345.639
1385	378 187.877	594 330.527
Restabilire drum stanga + dreapta km 12+900		
Nr. Punct	**E [m]**	**N [m]**
D1013	377 822.746	595 037.543
D1014	377 826.245	595 046.056
168	377 853.500	595 040.095
1359	377 995.000	594 956.533
D1012	378 019.265	594 924.041
D1011	378 011.382	594 917.890
1360	377 987.471	594 946.263
167	377 843.411	595 022.915
Amenajare antierozionala torenti stanga km 13+060		
Nr. Punct	**E [m]**	**N [m]**
C1220	377 820.544	595 133.623
C1221	377 815.803	595 135.787
C1222	377 817.881	595 140.362
Amenajare antierozionala torenti stanga km 13+100		
Nr. Punct	**E [m]**	**N [m]**
C1223	377 768.430	595 154.256
C1224	377 765.333	595 157.522
C1225	377 772.154	595 163.990
C1226	377 775.251	595 160.724
Restabilire drum stanga km 13+400		
Nr. Punct	**E [m]**	**N [m]**
D1015	377 697.211	595 415.453
D1016	377 671.173	595 445.103
D1017	377 647.010	595 472.619
D1018	377 621.610	595 470.300
D1019	377 617.545	595 483.103
D1020	377 638.467	595 497.248
D1021	377 688.277	595 492.581

MINISTERUL ADMINISTRAȚIEI ȘI INTERNELOR
CERTIFICAT DE AUTORIZARE Seria B Nr. 799 Clasa I
S.C. SEARCH CORPORATION S.R.L.
A.N.C.P.I.

MINISTERUL ADMINISTRAȚIEI ȘI INTERNELOR
CERTIFICAT DE AUTORIZARE Seria B 4017 CATEGORIA -A-
DINU VALERICA
ANCPI

Nr. Punct	E [m]	N [m]
D1022	377 664.944	595 546.800
D1023	377 634.579	595 618.053
D1024	377 634.415	595 651.362
D1025	377 687.627	595 682.662
D1026	377 684.005	595 724.628
D1027	377 685.866	595 746.289
D1028	377 707.654	595 806.686
D1029	377 708.186	595 877.276
D1030	377 703.358	595 948.796
D1031	377 707.080	595 974.585
D1032	377 724.865	596 018.707
D1033	377 737.899	596 028.189
D1034	377 787.270	596 115.410
D1035	377 792.980	596 136.596
D1036	377 819.453	596 224.949
D1037	377 846.455	596 285.521
D1038	377 885.375	596 351.564
D1039	377 893.422	596 406.026
D1040	377 906.891	596 407.483
D1041	377 906.920	596 370.311
D1042	377 906.092	596 347.085
D1043	377 864.763	596 254.611
D1044	377 848.566	596 189.633
D1045	377 803.136	596 116.976
196	377 797.578	596 111.461
195	377 787.907	596 101.303
194	377 759.421	596 044.740
193	377 731.324	595 982.408
192	377 730.858	595 958.757
191	377 723.790	595 896.638
190	377 727.628	595 874.147
189	377 725.968	595 838.257
188	377 724.022	595 791.101
187	377 715.280	595 735.137
186	377 707.062	595 681.904
185	377 706.911	595 631.693
184	377 709.344	595 569.432
183	377 716.252	595 507.553
182	377 721.455	595 466.471
181	377 728.966	595 426.960
Restabilire drum dreapta km 13+860		
Nr. Punct	**E [m]**	**N [m]**
D1046	377 807.426	595 830.795
D1047	377 825.507	595 830.985
D1048	377 833.258	595 872.732
D1049	377 846.313	595 889.642
D1050	377 857.390	595 916.504
1319	377 830.621	595 935.244
1320	377 828.003	595 927.751
1321	377 823.607	595 901.212
1322	377 819.627	595 877.187
1323	377 803.878	595 859.239
1324	377 800.180	595 839.663

MINISTERUL ADMINISTRAȚIEI ȘI INTERNELOR
CERTIFICAT DE AUTORIZARE Seria B Nr. 799 Clasa I
S.C. SEARCH CORPORATION S.R.L.
A.N.C.P.I.

MINISTERUL ADMINISTRAȚIEI ȘI INTERNELOR
CERTIFICAT DE AUTORIZARE Seria B 4017 CATEGORIA -A-
DINU VALERICA
A.N.C.P.I.

Restabilire hidro stanga km 13+960		
Nr. Punct	**E [m]**	**N [m]**
C1018	377 711.691	596 019.667
C1019	377 678.467	596 027.026
C1020	377 680.054	596 035.244
C1021	377 711.323	596 029.180
C1022	377 729.575	596 028.922
C1023	377 776.711	596 115.954
D1035	377 792.980	596 136.596
D1045	377 803.136	596 116.976
D1044	377 848.566	596 189.633
D1043	377 864.763	596 254.611
D1042	377 906.092	596 347.085
205	377 913.564	596 323.545
204	377 899.709	596 299.876
203	377 876.588	596 259.496
202	377 875.981	596 251.995
201	377 879.842	596 221.710
200	377 869.636	596 200.616
199	377 852.459	596 165.112
198	377 834.347	596 127.286
197	377 821.885	596 103.033
196	377 797.578	596 111.461
D1034	377 787.270	596 115.410
D1033	377 737.899	596 028.189
D1032	377 724.865	596 018.707
Restabilire drum stanga + dreapta km 14+660		
Nr. Punct	**E [m]**	**N [m]**
D1051	378 068.393	596 624.008
D1052	378 037.238	596 606.845
D1053	378 013.244	596 611.303
D1054	378 014.271	596 619.789
D1055	378 037.762	596 619.156
D1056	378 068.541	596 635.781
220	378 085.768	596 638.535
1290	378 179.276	596 643.072
D1058	378 193.405	596 643.606
D1057	378 195.303	596 635.330
1291	378 163.346	596 623.518
219	378 087.047	596 627.229
Restabilire hidro dreapta km 14+680		
Nr. Punct	**E [m]**	**N [m]**
C1024	378 180.689	596 614.903
C1025	378 214.982	596 615.518
C1026	378 239.726	596 615.961
C1027	378 239.121	596 624.762
1291	378 163.346	596 623.518
1292	378 151.081	596 605.258

MINISTERUL ADMINISTRAȚIEI ȘI INTERNELOR
CERTIFICAT DE AUTORIZARE Seria B Nr. 799 Clasa I
S.C. SEARCH CORPORATION S.R.L.
A.N.C.P.I.

MINISTERUL ADMINISTRAȚIEI ȘI INTERNELOR
CERTIFICAT DE AUTORIZARE Seria B 4017 CATEGORIA -A-
DINU VALERICA
A.N.C.P.I.

Restabilire hidro stanga km 15+000		
Nr. Punct	**E [m]**	**N [m]**
C1028	378 299.160	596 949.031
C1029	378 298.868	596 952.982
C1030	378 298.481	596 958.225
C1031	378 298.112	596 963.216
C1032	378 297.604	596 970.108
C1033	378 296.943	596 979.063
C1034	378 296.296	596 987.824
C1035	378 295.668	596 996.327
C1036	378 295.073	597 004.383
C1037	378 294.040	597 018.379
C1038	378 293.047	597 031.835
D1059	378 288.341	597 042.524
243	378 297.197	597 047.906
242	378 306.820	597 032.964
241	378 307.581	597 004.890
240	378 308.549	596 961.928
239	378 305.518	596 948.199
238	378 299.626	596 943.521

Restabilire drum stanga km 15+080		
Nr. Punct	**E [m]**	**N [m]**
D1059	378 288.341	597 042.524
D1060	378 279.052	597 040.985
D1061	378 269.682	597 041.152
D1062	378 246.744	597 044.223
D1063	378 236.920	597 045.211
D1064	378 233.301	597 054.229
D1065	378 249.989	597 065.278
D1066	378 263.578	597 076.492
D1067	378 266.274	597 083.703
D1068	378 267.707	597 116.722
D1069	378 268.775	597 127.887
D1070	378 267.446	597 140.341
D1071	378 277.826	597 158.020
D1072	378 288.005	597 175.018
D1073	378 296.609	597 204.742
D1074	378 301.263	597 213.861
D1075	378 306.748	597 222.411
D1076	378 313.598	597 230.971
D1077	378 338.572	597 229.204
D1078	378 363.802	597 245.535
D1079	378 368.026	597 247.474
D1080	378 376.149	597 258.546
D1081	378 384.077	597 271.545
D1082	378 390.790	597 281.621
D1083	378 405.787	597 301.747
D1084	378 410.763	597 310.546
D1085	378 422.830	597 327.174
D1086	378 430.336	597 335.198
D1087	378 438.566	597 341.019
D1088	378 446.647	597 347.444

MINISTERUL ADMINISTRAȚIEI ȘI INTERNELOR
CERTIFICAT DE AUTORIZARE Seria B Nr. 799 Clasa I
S.C. SEARCH CORPORATION S.R.L.
A.N.C.P.I.

MINISTERUL ADMINISTRAȚIEI ȘI INTERNELOR
CERTIFICAT DE AUTORIZARE Seria B 4017 CATEGORIA -A-
DINU VALERICA
A.N.C.P.I.

Nr. Punct	E [m]	N [m]
D1089	378 461.700	597 360.362
D1090	378 471.722	597 377.504
D1091	378 477.994	597 386.273
D1092	378 485.062	597 394.253
D1093	378 491.233	597 400.846
D1094	378 498.108	597 409.061
D1095	378 503.492	597 418.019
D1096	378 510.718	597 425.953
D1097	378 519.937	597 431.784
D1098	378 530.242	597 435.579
D1099	378 538.191	597 439.805
D1100	378 554.904	597 452.014
D1101	378 570.569	597 466.330
D1102	378 592.600	597 489.865
D1103	378 597.608	597 502.372
D1104	378 604.495	597 511.132
D1105	378 585.630	597 531.958
D1106	378 582.179	597 558.271
D1107	378 588.865	597 567.206
D1108	378 602.051	597 571.199
D1109	378 619.525	597 584.339
D1110	378 632.016	597 587.856
D1111	378 637.826	597 606.849
D1112	378 638.914	597 617.190
D1113	378 641.300	597 628.049
D1114	378 646.292	597 637.005
D1115	378 656.715	597 654.141
D1116	378 667.788	597 670.927
D1117	378 680.172	597 686.792
D1118	378 685.257	597 695.352
D1119	378 696.640	597 711.827
D1120	378 701.556	597 720.682
D1121	378 708.965	597 728.358
D1122	378 731.299	597 742.895
D1123	378 738.946	597 763.004
D1124	378 739.465	597 773.224
D1125	378 723.870	597 792.984
D1126	378 715.304	597 803.238
D1127	378 699.245	597 809.654
D1128	378 689.736	597 820.057
D1129	378 687.605	597 837.383
D1130	378 694.286	597 854.019
D1131	378 720.727	597 890.529
D1132	378 734.461	597 885.362
D1133	378 730.604	597 868.688
D1134	378 727.235	597 858.350
D1135	378 723.866	597 848.875
D1136	378 721.632	597 842.607
D1137	378 720.573	597 840.193
D1138	378 719.090	597 834.856
D1139	378 724.084	597 829.458
D1140	378 729.839	597 826.229
D1141	378 745.592	597 813.240
D1142	378 753.815	597 806.999
D1143	378 765.432	597 795.273
D1144	378 769.531	597 783.866
283	378 769.300	597 764.675

MINISTERUL ADMINISTRAȚIEI ȘI INTERNELOR
CERTIFICAT DE AUTORIZARE Seria B Nr. 799 Clasa I
S.C. SEARCH CORPORATION S.R.L.
A.N.C.P.I.

MINISTERUL ADMINISTRAȚIEI ȘI INTERNELOR
CERTIFICAT DE AUTORIZARE Seria B 4017 CATEGORIA -A-
DINU VALERICA
A.N.C.P.I.

Nr. Punct	E [m]	N [m]
282	378 761.404	597 764.052
281	378 759.599	597 758.980
280	378 758.633	597 751.445
279	378 752.731	597 745.772
278	378 742.579	597 734.619
277	378 736.237	597 723.165
276	378 730.574	597 714.898
275	378 725.466	597 706.300
274	378 715.252	597 689.105
273	378 705.038	597 671.910
272	378 694.823	597 654.715
271	378 679.502	597 628.923
270	378 669.287	597 611.728
269	378 659.170	597 571.213
268	378 648.956	597 554.018
267	378 633.634	597 528.225
266	378 616.796	597 502.649
265	378 611.209	597 484.577
264	378 603.180	597 464.897
263	378 585.456	597 444.585
262	378 551.355	597 413.796
261	378 514.941	597 382.228
260	378 484.570	597 349.254
259	378 473.034	597 332.844
258	378 461.498	597 316.434
257	378 450.212	597 300.378
256	378 433.160	597 279.916
255	378 426.003	597 267.623
254	378 402.854	597 230.869
253	378 398.452	597 219.695
252	378 377.785	597 229.737
251	378 368.677	597 219.246
250	378 363.747	597 210.948
249	378 348.740	597 185.684
248	378 338.525	597 168.489
247	378 328.311	597 151.294
246	378 307.882	597 116.905
245	378 288.490	597 084.261
244	378 280.174	597 069.453
243	378 297.197	597 047.906

Restabilire hidro dreapta km 15+500		
Nr. Punct	**E [m]**	**N [m]**
C1039	378 609.890	597 341.026
C1040	378 616.472	597 341.237
C1041	378 624.477	597 345.028
C1042	378 627.946	597 346.671
C1043	378 631.641	597 346.692
C1044	378 646.197	597 340.634
C1045	378 650.994	597 352.388
C1046	378 639.899	597 356.541
C1047	378 631.291	597 360.251
C1048	378 621.075	597 357.480

MINISTERUL ADMINISTRAȚIEI ȘI INTERNELOR
CERTIFICAT DE AUTORIZARE Seria B Nr. 799 Clasa I
S.C. SEARCH CORPORATION S.R.L.
A.N.C.P.I.

MINISTERUL ADMINISTRAȚIEI ȘI INTERNELOR
CERTIFICAT DE AUTORIZARE Seria B 4017 CATEGORIA -A-
DINU VALERICA
A.N.C.P.I.

Nr. Punct	E [m]	N [m]
C1049	378 615.726	597 360.047
1241	378 612.728	597 354.513
1242	378 609.712	597 349.776
1243	378 604.443	597 343.107
Restabilire hidro stanga + dreapta km 16+200		
Nr. Punct	**E [m]**	**N [m]**
C1050	378 878.211	597 987.418
C1051	378 883.506	597 995.313
296	378 903.342	597 981.369
1212	378 964.975	597 975.372
C1062	378 970.282	597 977.098
C1061	378 978.713	597 973.931
C1060	378 989.557	597 971.273
C1059	378 996.458	597 968.316
C1058	379 004.989	597 963.529
C1057	379 015.124	597 956.948
C1056	379 010.819	597 948.862
C1055	379 000.060	597 954.364
C1054	378 989.949	597 959.855
C1053	378 982.975	597 963.163
C1052	378 972.903	597 964.723
1213	378 955.991	597 959.514
295	378 896.730	597 971.933
Restabilire drum dreapta km 16+930		
Nr. Punct	**E [m]**	**N [m]**
D1145	379 241.675	598 638.353
D1146	379 250.604	598 641.661
D1147	379 249.661	598 650.106
D1148	379 250.059	598 657.349
D1149	379 253.722	598 663.014
D1150	379 270.320	598 683.931
D1151	379 274.322	598 691.431
D1152	379 276.753	598 700.763
D1153	379 281.603	598 736.685
D1154	379 285.382	598 756.048
D1155	379 285.382	598 764.241
D1156	379 271.582	598 764.241
D1157	379 269.088	598 740.584
D1158	379 266.055	598 720.912
D1159	379 262.550	598 703.994
D1160	379 259.164	598 695.252
D1161	379 254.146	598 689.164
D1162	379 239.555	598 675.521
D1163	379 236.399	598 672.501
1184	379 232.885	598 673.010
1185	379 231.393	598 663.419

MINISTERUL ADMINISTRAȚIEI ȘI INTERNELOR
CERTIFICAT DE AUTORIZARE Seria B Nr. 799 Clasa I
S.C. SEARCH CORPORATION S.R.L.
A.N.C.P.I.

MINISTERUL ADMINISTRAȚIEI ȘI INTERNELOR
CERTIFICAT DE AUTORIZARE Seria B 4017 CATEGORIA -A-
DINU VALERICA
A.N.C.P.I.

Restabilire hidro stanga + dreapta km 17+120		
Nr. Punct	**E [m]**	**N [m]**
C1063	379 119.494	598 828.424
C1064	379 120.378	598 841.563
342	379 159.303	598 841.123
1170	379 223.653	598 856.188
C10811	379 222.824	598 857.856
C1081	379 229.836	598 862.815
C1080	379 230.232	598 867.939
C1079	379 231.467	598 871.607
C1078	379 233.298	598 875.038
C1077	379 236.709	598 877.831
C1076	379 255.402	598 890.338
C1075	379 265.666	598 896.486
C1074	379 270.118	598 889.833
C1073	379 260.532	598 882.702
C1072	379 241.420	598 869.406
C1071	379 239.495	598 865.861
C1070	379 237.921	598 848.899
C1069	379 237.319	598 842.536
C1068	379 235.598	598 838.440
C1067	379 233.148	598 835.333
C1066	379 229.916	598 832.930
C1065	379 225.648	598 831.603
1171	379 217.170	598 830.244
341	379 161.006	598 825.352
Restabilire hidro stanga + dreapta km 17+580		
Nr. Punct	**E [m]**	**N [m]**
C1082	379 090.974	599 224.630
C1083	379 078.156	599 221.294
C1084	379 074.656	599 234.355
C1085	379 086.731	599 237.573
C1086	379 104.872	599 250.292
364	379 108.849	599 260.974
365	379 110.552	599 269.628
C1087	379 168.253	599 301.315
C1088	379 246.219	599 346.328
C1089	379 256.859	599 351.797
C1090	379 261.597	599 343.614
1140	379 247.421	599 334.219
1139	379 246.746	599 336.696
1138	379 171.492	599 293.130
363	379 103.040	599 227.743
Restabilire drum stanga km 17+540		
Nr. Punct	**E [m]**	**N [m]**
D1164	379 098.179	599 307.498
D1165	379 086.225	599 286.074
D1166	379 074.878	599 265.741
D1167	379 057.887	599 273.909

MINISTERUL ADMINISTRATIEI SI INTERNELOR
CERTIFICAT DE AUTORIZARE Seria B Nr. 799 Clasa I
S.C. SEARCH CORPORATION S.R.L.
A.N.C.P.I.

MINISTERUL ADMINISTRATIEI SI INTERNELOR
CERTIFICAT DE AUTORIZARE Seria B 4017 CATEGORIA -A-
DINU VALERICA
ANCPI

Nr. Punct	E [m]	N [m]
D1168	379 070.059	599 290.335
D1169	379 085.215	599 327.701
D1170	379 085.378	599 370.895
D1171	379 080.897	599 395.018
D1172	379 056.889	599 412.830
D1173	379 017.156	599 438.945
D1174	379 015.089	599 449.253
D1175	379 013.592	599 469.305
D1176	379 012.431	599 479.290
D1177	379 012.306	599 508.224
D1178	379 020.129	599 533.237
D1179	379 005.645	599 559.209
D1180	378 982.512	599 596.796
D1181	378 968.941	599 619.033
D1182	378 979.518	599 626.037
D1183	378 998.431	599 604.814
D1184	379 034.009	599 561.748
382	379 043.960	599 551.749
381	379 044.813	599 543.550
380	379 049.959	599 531.798
379	379 053.632	599 514.549
378	379 055.577	599 498.672
377	379 057.360	599 484.112
376	379 059.792	599 464.258
375	379 062.940	599 438.561
374	379 075.899	599 425.779
373	379 087.450	599 414.560
372	379 099.104	599 390.468
371	379 099.823	599 378.436
370	379 101.237	599 362.623
369	379 102.642	599 348.087
368	379 103.743	599 316.295
Restabilire hidro stanga + dreapta km 17+900		
Nr. Punct	**E [m]**	**N [m]**
C1091	379 075.574	599 607.140
C1092	379 063.520	599 623.893
C1093	379 056.989	599 626.652
C1094	379 038.378	599 623.869
C1095	379 037.163	599 631.491
C1096	379 056.691	599 634.453
C1097	379 062.699	599 632.731
387	379 080.171	599 626.692
1120	379 137.214	599 617.703
C1108	379 141.152	599 617.125
C1107	379 144.040	599 615.768
C1106	379 146.376	599 613.598
C1105	379 156.748	599 603.351
C1104	379 160.613	599 601.494
C1103	379 178.349	599 599.413
C1102	379 190.146	599 597.428
C1101	379 189.201	599 589.305
C1100	379 157.941	599 592.746

MINISTERUL ADMINISTRAȚIEI ȘI INTERNELOR
CERTIFICAT DE AUTORIZARE Seria B Nr. 799 Clasa I
S.C. SEARCH CORPORATION S.R.L.
A.N.C.P.I.

MINISTERUL ADMINISTRAȚIEI ȘI INTERNELOR
CERTIFICAT DE AUTORIZARE Seria B 4017 CATEGORIA -A-
DINU VALERICA
ANCPI

Nr. Punct	E [m]	N [m]
C1099	379 145.868	599 597.009
C1098	379 142.707	599 598.042
385	379 080.557	599 604.124
Restabilire hidro stanga + dreapta km 18+180		
Nr. Punct	**E [m]**	**N [m]**
C1109	379 017.290	599 923.061
C1110	378 996.358	599 924.910
C1111	378 970.442	599 932.194
C1112	378 971.670	599 937.905
C1113	379 016.425	599 930.040
C1114	379 021.397	599 935.590
C1115	378 977.385	599 949.989
C1116	378 979.852	599 957.142
C1117	379 018.148	599 944.599
C1118	379 002.521	599 961.210
C1119	379 008.004	599 965.668
C1120	379 021.518	599 954.894
C1121	379 024.744	599 950.206
404	379 031.827	599 946.301
1099	379 121.983	599 920.903
C1122	379 185.852	599 909.095
C1123	379 185.267	599 905.646
1101	379 181.907	599 903.586
1100	379 126.141	599 911.788
403	379 032.485	599 917.628
Restabilire drum dreapta + stanga km 18+480		
Nr. Punct	**E [m]**	**N [m]**
D1185	379 093.640	600 154.967
D1186	379 103.570	600 149.557
D1187	379 128.445	600 131.729
D1188	379 143.535	600 113.749
D1189	379 158.713	600 094.007
D1190	379 167.301	600 077.611
D1191	379 182.574	600 040.366
D1192	379 191.299	600 012.195
D1193	379 210.609	599 965.781
D1194	379 218.870	599 944.352
D1195	379 226.682	599 925.086
D1196	379 239.102	599 906.323
D1197	379 252.577	599 887.675
D1198	379 267.277	599 869.160
D1199	379 286.257	599 846.038
D1200	379 300.294	599 852.645
D1201	379 276.243	599 888.023
D1202	379 264.322	599 909.075
D1203	379 251.552	599 927.800
D1204	379 239.259	599 946.266
D1205	379 229.686	599 962.905
D1206	379 221.651	599 984.893
D1207	379 214.633	600 004.240

MINISTERUL ADMINISTRAȚIEI ȘI INTERNELOR
CERTIFICAT DE AUTORIZARE Seria B Nr. 799 Clasa I
S.C. SEARCH CORPORATION S.R.L.
A.N.C.P.I.

MINISTERUL ADMINISTRAȚIEI
CERTIFICAT DE AUTORIZARE Seria B 4017 CATEGORIA -A-
DINU VALERICA
ANCPI

Nr. Punct	E [m]	N [m]
D1208	379 207.576	600 023.387
D1209	379 201.024	600 042.320
D1210	379 186.941	600 079.405
D1211	379 177.947	600 097.516
D1212	379 166.218	600 115.346
D1213	379 151.825	600 133.061
D1214	379 134.553	600 150.844
D1215	379 108.340	600 169.665
D1253	379 000.955	600 251.769
D1252	378 986.724	600 272.465
D1251	378 975.759	600 299.088
D1250	378 963.540	600 337.521
D11250	378 959.376	600 359.176
D1249	378 956.762	600 372.770
D1248	378 956.433	600 408.780
D1247	378 956.812	600 454.600
D1246	378 957.164	600 501.284
D1245	378 957.448	600 549.029
D1244	378 958.385	600 597.771
D1243	378 958.878	600 648.092
D1242	378 959.793	600 699.885
D1241	378 961.048	600 726.082
D1240	378 969.382	600 776.770
D1239	378 988.602	600 822.560
D1238	379 017.658	600 862.624
D1237	379 041.690	600 891.247
D1236	379 030.957	600 901.014
D1235	379 005.711	600 870.636
D1234	378 982.965	600 842.565
D1233	378 965.834	600 816.724
D1232	378 957.306	600 797.749
D1231	378 949.940	600 778.457
D1230	378 940.863	600 739.207
D1229	378 940.267	600 725.995
D1228	378 937.336	600 701.369
D1227	378 938.363	600 656.540
D1226	378 938.141	600 605.063
D1225	378 937.840	600 556.875
D1224	378 937.464	600 506.575
D1223	378 936.810	600 435.514
D1222	378 936.009	600 389.437
D1221	378 935.295	600 375.936
D1220	378 934.863	600 361.291
D1219	378 939.580	600 326.455
D1218	378 948.533	600 296.493
D1217	378 964.688	600 266.249
D1216	378 978.603	600 249.390
417	378 991.194	600 235.548

Restabilire hidro stanga km 18+490		
Nr. Punct	**E [m]**	**N [m]**
D1253	379 000.955	600 251.769
D1252	378 986.724	600 272.465
D1251	378 975.759	600 299.088
D1250	378 963.540	600 337.521

MINISTERUL ADMINISTRAȚIEI ȘI INTERNELOR
CERTIFICAT DE AUTORIZARE Seria B Nr. 799 Clasa I
S.C. SEARCH CORPORATION S.R.L.
A.N.C.P.I.

MINISTERUL ADMINISTRAȚIEI ȘI INTERNELOR
CERTIFICAT DE AUTORIZARE Seria B 4017 CATEGORIA -A-
DINU VALERICA
ANCPI

Nr. Punct	E [m]	N [m]
D11250	378 959.376	600 359.176
D1220	378 934.863	600 361.291
C1124	378 931.481	600 362.578
C1125	378 926.561	600 364.589
C1126	378 921.990	600 368.582
C1127	378 919.402	600 372.331
C1128	378 917.414	600 377.547
C1129	378 913.608	600 400.142
C1130	378 912.038	600 407.058
C1131	378 917.586	600 411.124
C1132	378 921.925	600 406.059
C1133	378 925.721	600 388.943
D1221	378 935.295	600 375.936
D1249	378 956.762	600 372.770
C1134	378 963.439	600 370.825
C1135	378 969.469	600 367.986
C1136	378 973.636	600 363.643
C1137	378 976.329	600 358.558
C1138	378 993.154	600 308.340
420	379 009.325	600 288.843
419	379 008.617	600 281.261
418	379 007.644	600 262.885
Restabilire hidro stanga + dreapta km 18+720		
Nr. Punct	**E [m]**	**N [m]**
C1139	379 082.194	600 591.594
C1140	379 079.370	600 620.567
C1141	379 077.159	600 644.894
C1142	379 077.383	600 683.703
D1265	379 099.562	600 683.014
D1264	379 098.946	600 661.179
D1263	379 099.708	600 643.648
D1262	379 099.909	600 621.273
432	379 108.751	600 581.461
1071	379 128.073	600 517.808
C1143	379 134.710	600 486.052
C1144	379 153.300	600 423.604
C1145	379 135.774	600 417.811
1075	379 126.253	600 420.226
1074	379 131.523	600 441.251
1073	379 126.284	600 460.798
1072	379 118.036	600 488.921
431	379 093.965	600 543.745
Restabilire drum stanga + dreapta km 18+820		
Nr. Punct	**E [m]**	**N [m]**
D1262	379 099.909	600 621.273
D1263	379 099.708	600 643.648
D1264	379 098.946	600 661.179
D1265	379 099.562	600 683.014
D1266	379 103.889	600 690.442
D1267	379 108.885	600 696.700

MINISTERUL ADMINISTRAȚIEI ȘI INTERNELOR
CERTIFICAT DE AUTORIZARE Seria B Nr. 799 Clasa I
S.C. SEARCH CORPORATION S.R.L.
A.N.C.P.I.

MINISTERUL ADMINISTRAȚIEI ȘI INTERNELOR
CERTIFICAT DE AUTORIZARE Seria B 4017 CATEGORIA -A-
DINU VALERICA
ANCPI

Nr. Punct	E [m]	N [m]
D1268	379 115.522	600 702.644
D1269	379 133.719	600 705.865
D1270	379 138.474	600 696.952
441	379 131.772	600 691.095
440	379 113.242	600 662.186
439	379 109.872	600 649.913
438	379 109.692	600 646.861
437	379 109.908	600 643.451
436	379 109.642	600 635.905
435	379 110.071	600 629.646
434	379 113.285	600 615.681
433	379 116.604	600 601.332
1069	379 146.170	600 551.416
D1261	379 147.159	600 531.264
D1260	379 157.660	600 515.996
D1259	379 158.996	600 509.239
D1258	379 159.284	600 502.504
D1257	379 157.912	600 492.172
D1256	379 157.458	600 490.005
D1255	379 144.851	600 487.974
D1254	379 141.208	600 510.317
1070	379 131.919	600 528.114
432	379 108.751	600 581.461
Restabilire drum stanga + dreapta km 19+820		
Nr. Punct	**E [m]**	**N [m]**
D1271	379 650.672	601 285.254
D1272	379 631.190	601 281.189
D1273	379 617.088	601 276.665
D1274	379 614.255	601 285.018
D1275	379 638.801	601 296.564
D1276	379 663.448	601 317.205
475	379 682.115	601 326.240
1013	379 751.883	601 282.680
D1279	379 775.573	601 272.849
D1278	379 773.371	601 264.107
D1277	379 752.887	601 268.680
1014	379 742.328	601 271.374
472	379 656.318	601 285.355
Restabilire drum stanga + dreapta km 20+260		
Nr. Punct	**E [m]**	**N [m]**
D1281	379 873.209	601 722.257
D1282	379 871.908	601 729.905
D1283	379 876.157	601 749.066
D1284	379 880.933	601 772.186
D1285	379 882.187	601 787.670
D1286	379 877.061	601 810.615
489	379 898.136	601 804.542
488	379 890.863	601 765.852
1000	379 922.537	601 692.075

MINISTERUL ADMINISTRAȚIEI ȘI INTERNELOR
CERTIFICAT DE AUTORIZARE Seria B Nr. 799 Clasa I
S.C. SEARCH CORPORATION S.R.L.
A.N.C.P.I.

MINISTERUL ADMINISTRAȚIEI ȘI INTERNELOR
CERTIFICAT DE AUTORIZARE Seria B 4017 CATEGORIA -A-
DINU VALERICA
ANCPI

Nr. Punct	E [m]	N [m]
D1280	379 924.811	601 677.986
1001	379 915.392	601 675.632
487	379 877.865	601 713.626
Restabilire hidro stanga + dreapta km 21+260		
Nr. Punct	**E [m]**	**N [m]**
C1146	379 733.504	602 612.076
C1147	379 722.354	602 578.415
C1148	379 719.305	602 578.837
C1149	379 709.152	602 581.554
C1150	379 712.841	602 604.380
C1151	379 709.495	602 611.695
C1152	379 700.433	602 615.994
C1153	379 703.291	602 623.275
C1154	379 714.525	602 619.410
C1155	379 730.386	602 648.509
C1156	379 736.877	602 663.776
937	379 756.997	602 708.884
C1157	379 765.975	602 728.878
939	379 777.429	602 722.670
938	379 766.184	602 694.416
526	379 747.858	602 640.312
525	379 734.664	602 614.357
Restabilire drum stanga km 21+820		
Nr. Punct	**E [m]**	**N [m]**
D1287	379 336.082	602 995.842
D1288	379 328.462	602 994.135
D1289	379 323.198	603 004.845
D1290	379 320.116	603 007.800
D1291	379 313.588	603 012.285
D1292	379 303.857	603 018.364
D1293	379 294.998	603 022.823
D1294	379 286.091	603 027.397
D1295	379 277.414	603 031.888
D1296	379 267.423	603 034.389
D1297	379 258.484	603 039.003
D1298	379 249.658	603 043.186
D1299	379 240.780	603 047.202
D1300	379 226.948	603 052.494
D1301	379 212.673	603 058.201
D1302	379 207.861	603 060.464
D1303	379 194.456	603 067.874
D1304	379 176.993	603 077.675
D1305	379 159.524	603 087.924
D1306	379 147.114	603 095.632
D1307	379 134.242	603 104.610
D1308	379 126.062	603 109.759
D1309	379 117.320	603 114.525
D1310	379 104.476	603 121.593
D1311	379 100.958	603 120.858
D1312	379 096.340	603 118.433

MINISTERUL ADMINISTRAȚIEI ȘI INTERNELOR
CERTIFICAT DE AUTORIZARE Seria B Nr. 799 Clasa I
S.C. SEARCH CORPORATION S.R.L.
A.N.C.P.I.

MINISTERUL ADMINISTRAȚIEI ȘI INTERNELOR
CERTIFICAT DE AUTORIZARE Seria B 4017 CATEGORIA -A-
DINU VALERICA
ANCPI

Nr. Punct	E [m]	N [m]
D1313	379 089.708	603 126.994
D1314	379 094.651	603 134.691
D1315	379 098.553	603 137.542
569	379 106.114	603 142.750
568	379 125.278	603 124.531
567	379 135.285	603 116.758
566	379 145.289	603 110.006
565	379 162.943	603 099.102
564	379 176.104	603 091.651
563	379 195.446	603 081.905
562	379 211.909	603 073.296
561	379 225.412	603 066.556
560	379 238.722	603 059.645
559	379 252.338	603 052.948
558	379 266.741	603 046.321
557	379 294.683	603 036.769
556	379 337.655	603 014.468
Restabilire hidro stanga + dreapta km 22+560		
Nr. Punct	**E [m]**	**N [m]**
C1158	378 704.227	603 496.595
C1159	378 666.998	603 472.306
C1160	378 617.704	603 440.145
C1161	378 611.398	603 450.786
C1162	378 665.344	603 484.745
C1163	378 698.664	603 506.268
596	378 713.773	603 514.666
877	378 756.613	603 537.595
C1164	378 787.606	603 552.632
C1165	378 813.118	603 564.469
C1166	378 817.113	603 555.914
879	378 787.370	603 541.434
878	378 761.763	603 528.279
595	378 721.997	603 506.434
Restabilire hidro stanga + dreapta km 23+700		
Nr. Punct	**E [m]**	**N [m]**
C1167	377 619.251	603 967.998
C1168	377 578.274	603 934.209
C1169	377 568.957	603 945.109
C1170	377 608.869	603 979.981
C1171	377 622.219	603 990.782
812	377 778.009	604 121.126
C1172	377 812.231	604 149.826
C1173	377 820.971	604 139.253
813	377 786.888	604 110.574
814	377 765.351	604 092.473
654	377 703.857	604 039.716
655	377 679.091	604 018.469
656	377 649.213	603 991.549
657	377 632.733	603 978.595

MINISTERUL ADMINISTRAȚIEI ȘI INTERNELOR
CERTIFICAT DE AUTORIZARE Seria B Nr. 799 Clasa I
S.C. SEARCH CORPORATION S.R.L.
A.N.C.P.I.

MINISTERUL ADMINISTRAȚIEI ȘI INTERNELOR
CERTIFICAT DE AUTORIZARE Seria B 4017 CATEGORIA -A-
DINU VALERICA
ANCPI

Restabilire drum stanga km 23+910		
Nr. Punct	**E [m]**	**N [m]**
D1316	377 608.872	604 006.841
D1317	377 605.753	604 004.378
D1318	377 573.229	604 005.909
D1319	377 562.930	604 006.957
D1320	377 547.250	604 008.778
D1321	377 527.278	604 010.440
D1322	377 517.111	604 011.515
D1323	377 507.070	604 013.057
D1324	377 495.393	604 015.031
D1325	377 483.905	604 017.017
D1326	377 467.616	604 019.507
D1327	377 459.141	604 020.817
D1328	377 447.846	604 022.764
D1329	377 437.968	604 024.346
D1330	377 428.141	604 026.063
D1331	377 415.855	604 027.828
D1332	377 408.114	604 028.707
D1333	377 400.202	604 028.583
D1334	377 395.338	604 028.001
D1335	377 384.720	604 025.697
D1336	377 370.725	604 023.161
D1337	377 350.412	604 021.666
D1338	377 332.379	604 021.643
D1339	377 309.653	604 022.205
D1340	377 289.655	604 023.090
D1341	377 269.691	604 023.742
D1342	377 259.913	604 024.000
D1343	377 250.230	604 023.737
D1344	377 240.454	604 023.010
D1345	377 230.551	604 021.961
D1346	377 220.590	604 020.935
D1347	377 210.627	604 019.973
D1348	377 200.690	604 019.004
D1349	377 190.570	604 017.922
D1350	377 180.212	604 017.548
D1351	377 169.910	604 017.752
D1352	377 158.291	604 018.364
D1353	377 139.640	604 020.068
D1354	377 127.429	604 021.253
D1355	377 115.459	604 022.628
D1356	377 109.481	604 023.528
D1357	377 092.693	604 026.214
D1358	377 079.806	604 028.323
D1359	377 066.813	604 030.738
D1360	377 064.700	604 038.306
D1361	377 074.127	604 040.453
675	377 076.598	604 039.990
674	377 094.455	604 044.055
673	377 112.752	604 042.147
672	377 138.375	604 040.340
671	377 189.366	604 037.054
670	377 212.467	604 035.586
669	377 246.426	604 040.015
668	377 317.351	604 041.506

MINISTERUL ADMINISTRAȚIEI ȘI INTERNELOR
CERTIFICAT DE AUTORIZARE Seria B Nr. 799 Clasa I
S.C. SEARCH CORPORATION S.R.L.
A.N.C.P.I.

MINISTERUL ADMINISTRAȚIEI ȘI INTERNELOR
CERTIFICAT DE AUTORIZARE Seria B 4017 CATEGORIA -A-
DINU VALERICA
ANCPI

Nr. Punct	E [m]	N [m]
667	377 363.029	604 042.358
666	377 378.860	604 045.010
665	377 402.493	604 043.699
664	377 422.316	604 040.231
663	377 447.409	604 036.758
662	377 501.541	604 026.274
661	377 522.439	604 021.770
660	377 537.482	604 020.576
659	377 562.388	604 018.009
658	377 602.167	604 014.778
Restabilire hidro stanga + dreapta km 24+936		
Nr. Punct	**E [m]**	**N [m]**
C1174	376 599.582	604 152.193
C1175	376 588.374	604 151.595
C1176	376 587.621	604 157.761
C1177	376 586.778	604 165.591
695	376 587.905	604 174.650
748	376 602.793	604 246.195
C1178	376 603.667	604 250.983
C1179	376 607.997	604 260.571
C1180	376 613.474	604 273.822
C1181	376 614.733	604 280.271
C1182	376 616.968	604 299.336
C1183	376 618.146	604 311.175
C1184	376 625.788	604 310.798
C1185	376 626.798	604 298.926
C1186	376 626.964	604 278.897
C1187	376 626.002	604 272.210
C1188	376 624.455	604 266.941
C1189	376 617.080	604 248.131
749	376 616.208	604 242.597
694	376 605.063	604 172.333
Restabilire hidro stanga + dreapta km 25+251		
Nr. Punct	**E [m]**	**N [m]**
C1190	376 296.842	604 233.808
C1191	376 335.435	604 209.569
C1192	376 335.226	604 202.303
C1193	376 329.603	604 198.703
C1194	376 303.027	604 214.049
C1195	376 290.109	604 222.288
C1196	376 286.099	604 224.797
C1197	376 282.242	604 229.203
C1198	376 279.868	604 235.594
708	376 278.999	604 241.057
731	376 294.406	604 300.178
C1199	376 294.880	604 305.427
C1200	376 293.849	604 310.146
C1201	376 291.648	604 314.499
C1202	376 288.085	604 318.515
C1203	376 283.966	604 321.467

MINISTERUL ADMINISTRAȚIEI ȘI INTERNELOR
CERTIFICAT DE AUTORIZARE Seria B Nr. 799 Clasa I
S.C. SEARCH CORPORATION S.R.L.
A.N.C.P.I.

MINISTERUL ADMINISTRAȚIEI ȘI INTERNELOR
CERTIFICAT DE AUTORIZARE Seria B 4017 CATEGORIA -A-
DINU VALERICA
ANCPI

Nr. Punct	E [m]	N [m]
C1204	376 253.839	604 336.220
C1205	376 248.778	604 340.460
C1206	376 244.897	604 345.936
C1207	376 243.379	604 351.494
C1208	376 242.385	604 363.469
C1209	376 249.588	604 365.242
C1210	376 254.104	604 354.442
C1211	376 258.040	604 347.597
C1212	376 262.220	604 345.642
C1213	376 290.808	604 331.123
C1214	376 296.368	604 327.212
C1215	376 300.882	604 322.107
C1216	376 303.677	604 317.445
C1217	376 305.457	604 312.811
C1218	376 306.569	604 307.958
C1219	376 306.826	604 303.158
732	376 306.480	604 297.999
707	376 294.035	604 239.571

MINISTERUL ADMINISTRAȚIEI ȘI INTERNELOR
CERTIFICAT DE AUTORIZARE Seria B Nr. 799 Clasa I
S.C. SEARCH CORPORATION S.R.L.
A.N.C.P.I.

MINISTERUL ADMINISTRAȚIEI ȘI INTERNELOR
CERTIFICAT DE AUTORIZARE Seria B 4017 CATEGORIA -A-
DINU VALERICA
ANCPI

Cluj

Oradea

Construcţie tip III pentru epurarea apelor meteorice
Construction type III for waste water treatment

Inceput Tronson 3A2
Km 8+700
Start Sub-section 3A2
Km 8+700

Viaduct
Km 9+213

Km 9

MINISTERUL ADMINISTRAŢIEI ŞI INTERNELOR
CERTIFICAT DE AUTORIZARE
Seria B Nr. 799
Clasa I
S.C. SEARCH CORPORATION S.R.L.
A.N.C.P.I.

MINISTERUL ADMINISTRAŢIEI ŞI INTERNELOR
CERTIFICAT DE AUTORIZARE
Seria B 4017
CATEGORIA -A-
DINU VALERICA
- ANCPI -

NOTE / NOTES

Legenda

1 2 Coridor ocupari terenuri

1 2 Limita gard

D1000 D1001 Limita ocupari terenuri pentru restabiliri de drumuri

C1000 C1001 Limita ocupari terenuri pentru lucrari hidro

BENEFICIAR / CLIENT
COMPANIA NATIONALA DE AUTOSTRAZI SI DRUMURI NATIONALE DIN ROMANIA
NATIONAL COMPANY OF MOTORWAYS AND NATIONAL ROADS IN ROMANIA

PROIECTANT / DESIGNER
SEARCH CORPORATION

AUTOSTRADA TRANSILVANIA
TRANSILVANIA MOTORWAY
SECTOR / SECTION 3A
CLUJ VEST (GILAU)- MIHAIESTI
FAZA: REVIZUIRE STUDIU DE FEZABILITATE
PROIECT ILUSTRATIV

TRONSON/SUBSECTION 3 A 2
KM 8+700 - 25+500

SPECIALITATE - EXPROPRIERI
DISCIPLINE - LAND AQUISITION

PLAN DE SITUATIE
LAYOUT

DIRECTOR PROIECT PROJECT MANAGER	F. Raducu
SEF PROIECT DRUMURI ROAD CHIEF PROJECT	I. Pana
PROIECTAT DESIGNER	M. Stuparu
DESENAT DRAWNER	M. Stuparu
VERIFICAT INTERN INTERNAL CHECKER	V. Dinu
Contract Nr. Contract No.	Revizia Nr.: Rev. No.: -
Data: Date: Martie 2012	Scara: Scale: 1:1000
Cod desen : Drawing number:	3A2-ASF-EXP-PS-0001

Cluj

Oradea

N

Viaduct
Km 9+213
Vezi doc./See Package
3A-B202

MINISTERUL ADMINISTRAȚIEI ȘI INTERNELOR
CERTIFICAT DE AUTORIZARE
Seria B Nr. 799
Clasa I
S.C. SEARCH CORPORATION S.R.L.
A.N.C.P.I.

MINISTERUL ADMINISTRAȚIEI ȘI INTERNELOR
CERTIFICAT DE AUTORIZARE
Seria B 4017
CATEGORIA -A-
DINU VALERICA
A.N.C.P.I.

NOTE / NOTES

Legenda

1 2 Coridor ocupari terenuri

1 2 Limita gard

D1000 D1001 Limita ocupari terenuri pentru restabiliri de drumuri

C1000 C1001 Limita ocupari terenuri pentru lucrari hidro

BENEFICIAR / CLIENT
COMPANIA NATIONALA DE AUTOSTRAZI SI DRUMURI NATIONALE DIN ROMANIA
NATIONAL COMPANY OF MOTORWAYS AND NATIONAL ROADS IN ROMANIA

PROIECTANT / DESIGNER
SEARCH CORPORATION

AUTOSTRADA TRANSILVANIA
TRANSILVANIA MOTORWAY
SECTOR / SECTION 3A
CLUJ VEST (GILAU)- MIHAIESTI
FAZA: REVIZUIRE STUDIU DE FEZABILITATE
PROIECT ILUSTRATIV

TRONSON/SUBSECTION 3 A 2
KM 8+700 - 25+500

SPECIALITATE - EXPROPRIERI
DISCIPLINE - LAND AQUISITION

PLAN DE SITUATIE
LAYOUT

DIRECTOR PROIECT PROJECT MANAGER	F. Raducu
SEF PROIECT DRUMURI ROAD CHIEF PROJECT	I. Pana
PROIECTAT DESIGNER	M. Stuparu
DESENAT DRAWNER	M. Stuparu
VERIFICAT INTERN INTERNAL CHECKER	V. Dinu
Contract Nr. Contract No.	Revizia Nr.: Rev. No.: -
Data: Date: Martie 2012	Scara: Scale: 1:1000
Cod desen : Drawing number:	3A2-ASF-EXP-PS-0002

Cluj

Oradea

Construcție tip III pentru epurarea apelor meteorice
Construction type III for waste water treatment

Viaduct
Km 9+213

Podet tubular Ø1000
Pipe culvert Ø 1000

Zid de sprijin de beton din beton armat fundat indirect
Reinforcement concrete retaining wall for cutting ;L=3.90 m Km 9+625.62÷9+629.52

Zid de sprijin din pil
Contiguos retaining
L=120.00 m Km 9+

Drum existent
Existing road

Raul Nadasul
Nadasu river

MINISTERUL ADMINISTRAȚIEI ȘI INTERNELOR
CERTIFICAT DE AUTORIZARE Seria B Nr. 799 Clasa I
S.C. SEARCH CORPORATION S.R.L.
A.N.C.P.I.

MINISTERUL ADMINISTRAȚIEI ȘI INTERNELOR
CERTIFICAT DE AUTORIZARE Seria B 4017 CATEGORIA -A-
DINU VALERICA
- ANCPI -

NOTE / NOTES

Legenda

- Coridor ocupari terenuri
- Limita gard
- D1000 D1001 Limita ocupari terenuri pentru restabiliri de drumuri
- C1000 C1001 Limita ocupari terenuri pentru lucrari hidro

BENEFICIAR / CLIENT
COMPANIA NATIONALA DE AUTOSTRAZI SI DRUMURI NATIONALE DIN ROMANIA
NATIONAL COMPANY OF MOTORWAYS AND NATIONAL ROADS IN ROMANIA

PROIECTANT / DESIGNER
SEARCH CORPORATION

AUTOSTRADA TRANSILVANIA
TRANSILVANIA MOTORWAY
SECTOR / SECTION 3A
CLUJ VEST (GILAU)- MIHAIESTI
FAZA: REVIZUIRE STUDIU DE FEZABILITATE
PROIECT ILUSTRATIV

TRONSON/SUBSECTION 3 A 2
KM 8+700 - 25+500

SPECIALITATE - EXPROPRIERI
DISCIPLINE - LAND AQUISITION

PLAN DE SITUATIE
LAYOUT

DIRECTOR PROIECT PROJECT MANAGER	F. Raducu
SEF PROIECT DRUMURI ROAD CHIEF PROJECT	I. Pana
PROIECTAT DESIGNER	M. Stuparu
DESENAT DRAWNER	M. Stuparu
VERIFICAT INTERN INTERNAL CHECKER	V. Dinu
Contract Nr. Contract No.	Revizia Nr.: Rev. No.: -
Data: Date: Martie 2012	Scara: Scale: 1:1000
Cod desen : Drawing number:	3A2-ASF-EXP-PS-0003

Cluj

Oradea

MINISTERUL ADMINISTRAȚIEI ȘI INTERNELOR
CERTIFICAT DE AUTORIZARE Seria B Nr. 799 Clasa I
S.C. SEARCH CORPORATION S.R.L.
A.N.C.P.I.

MINISTERUL ADMINISTRAȚIEI ȘI INTERNELOR
CERTIFICAT DE AUTORIZARE Seria B 4017 CATEGORIA -A-
DINU VALERICA
ANCPI

D1000 D1001

Zid de sprijin din piloti forati
Bored piles retaining wall
Km 9+629.52÷9+752.64

Zid de sprijin de debleu din beton armat fundat indirect
Reinforcement concrete retaining wall for cutting
;L=3.40 m Km 9+752.64÷9+756.04

Dn300mm MH2.s6(408.44) Dn300mm MH2.s5(409.39) Dn300mm MH2.s4(410.54) Dn160mm
MH2.3(407.36) MH2.3(407.92) MH2.2(408.68) MH2.1(409.62) MH1.3(411.52)

9+660 9+680 9+700 9+720 9+740 9+760 9+780 9+800 9+820 9+840 9+860 9+880 9+900 9+920 9+940 9+960 9+980

NOTE / NOTES

Legenda

- Coridor ocupari terenuri
- Limita gard
- D1000 D1001 Limita ocupari terenuri pentru restabiliri de drumuri
- C1000 C1001 Limita ocupari terenuri pentru lucrari hidro

BENEFICIAR / CLIENT
COMPANIA NATIONALA DE AUTOSTRAZI SI DRUMURI NATIONALE DIN ROMANIA
NATIONAL COMPANY OF MOTORWAYS AND NATIONAL ROADS IN ROMANIA

PROIECTANT / DESIGNER
SEARCH CORPORATION

AUTOSTRADA TRANSILVANIA
TRANSILVANIA MOTORWAY
SECTOR / SECTION 3A
CLUJ VEST (GILAU)- MIHAIESTI
FAZA: REVIZUIRE STUDIU DE FEZABILITATE
PROIECT ILUSTRATIV

TRONSON/SUBSECTION 3 A 2
KM 8+700 - 25+500

SPECIALITATE - EXPROPRIERI
DISCIPLINE - LAND AQUISITION

PLAN DE SITUATIE
LAYOUT

DIRECTOR PROIECT PROJECT MANAGER	F. Raducu
SEF PROIECT DRUMURI ROAD CHIEF PROJECT	I. Pana
PROIECTAT DESIGNER	M. Stuparu
DESENAT DRAWNER	M. Stuparu
VERIFICAT INTERN INTERNAL CHECKER	V. Dinu
Contract Nr. Contract No.	Revizia Nr.: Rev. No.: -
Data: Date: Martie 2012	Scara: Scale: 1:1000
Cod desen : Drawing number:	3A2-ASF-EXP-PS-0004

Cluj

Oradea

N

D1003

D1004

C1002

C1003

C1004

C1001

C1000

C1005

Podet tubular Ø1000
Pipe culvert Ø 1000

Pasaj - Overpass
Km 10+080

Podet prefabricat
Precast culvert
Km 10+190

Dn160mm

Dn160mm

Dn160mm

Dn160mm

Dn300mm

Dn300mm

Dn160mm

Apel de urgenta
Emergency area
Km10+240

Canal de beton
Concrete canal

Drum existent - de desfiintat
Existing road - to be closed

Restabilire drum/Road relocation
Km 10+080

Vale
Valley

Km 10

9+980

10+000

10+020

10+040

10+060

10+080

10+100

10+120

10+140

10+160

10+180

10+200

10+220

10+240

10+260

10+280

D1010

D1005

D1006

D1009

D1007

D1008

Panouri antifonice / Soundproof
localitatea Nadaselu

NOTE / NOTES

MINISTERUL ADMINISTRAȚIEI ȘI INTERNELOR
CERTIFICAT DE AUTORIZARE
Seria B 4017
CATEGORIA -A-
DINU VALERICA
A.N.C.P.I.

MINISTERUL ADMINISTRAȚIEI ȘI INTERNELOR
CERTIFICAT DE AUTORIZARE
Seria B Nr. 799
Clasa I
S.C. SEARCH CORPORATION S.R.L.
A.N.C.P.I.

Legenda

1 2 Coridor ocupari terenuri

1 2 Limita gard

D1000 D1001 Limita ocupari terenuri pentru restabiliri de drumuri

C1000 C1001 Limita ocupari terenuri pentru lucrari hidro

BENEFICIAR / CLIENT

COMPANIA NATIONALA DE AUTOSTRAZI SI DRUMURI NATIONALE DIN ROMANIA
NATIONAL COMPANY OF MOTORWAYS AND NATIONAL ROADS IN ROMANIA

PROIECTANT / DESIGNER

SEARCH CORPORATION

AUTOSTRADA TRANSILVANIA
TRANSILVANIA MOTORWAY
SECTOR / SECTION 3A
CLUJ VEST (GILAU)- MIHAIESTI
FAZA: REVIZUIRE STUDIU DE FEZABILITATE
PROIECT ILUSTRATIV

TRONSON/SUBSECTION 3 A 2
KM 8+700 - 25+500

SPECIALITATE - EXPROPRIERI
DISCIPLINE - LAND AQUISITION

PLAN DE SITUATIE
LAYOUT

DIRECTOR PROIECT PROJECT MANAGER	F. Raducu
SEF PROIECT DRUMURI ROAD CHIEF PROJECT	I. Pana
PROIECTAT DESIGNER	M. Stuparu
DESENAT DRAWNER	M. Stuparu
VERIFICAT INTERN INTERNAL CHECKER	V. Dinu
Contract Nr. Contract No.	Revizia Nr.: Rev. No.: -
Data: Date: Martie 2012	Scara: Scale: 1:1000
Cod desen : Drawing number:	3A2-ASF-EXP-PS-0005

Cluj

Oradea

MINISTERUL ADMINISTRAȚIEI ȘI INTERNELOR
CERTIFICAT DE AUTORIZARE Seria B Nr. 799 Clasa I
S.C. SEARCH CORPORATION S.R.L.
A.N.C.P.I.

Podet prefabricat
Precast culvert
Km 10+464

Podet prefabricat
Precast culvert
Km 10+598

Dn160mm MH1.s3(423.22) Dn160mm MH1.s2(425.91) Dn160mm

Dn160mm MH1.s3(423.28) Dn160mm MH1.z(426.84) Dn160mm

MH2.z(430.83) Dn300mm MH2.1(433.0

10+280 10+300 10+320 10+340 10+360 10+380 10+400 10+420 10+440 10+460 10+480 10+500 10+520 10+540 10+560 10+580 10+600

Panouri antifonice / Soundproofing panels,
localitatea Nadaselu / locality Nadaselu

tru epurarea apelor meteorice
I for waste water treatment

NOTE / NOTES

MINISTERUL ADMINISTRAȚIEI ȘI INTERNELOR
CERTIFICAT DE AUTORIZARE Seria B 4017 CATEGORIA -A-
DINU VALERICA
ANCPI

Legenda

1 2 Coridor ocupari terenuri

1 2 Limita gard

D1000 D1001 Limita ocupari terenuri pentru restabiliri de drumuri

C1000 C1001 Limita ocupari terenuri pentru lucrari hidro

BENEFICIAR / CLIENT
COMPANIA NATIONALA DE AUTOSTRAZI SI DRUMURI NATIONALE DIN ROMANIA
NATIONAL COMPANY OF MOTORWAYS AND NATIONAL ROADS IN ROMANIA

PROIECTANT / DESIGNER
SEARCH CORPORATION

AUTOSTRADA TRANSILVANIA
TRANSILVANIA MOTORWAY
SECTOR / SECTION 3A
CLUJ VEST (GILAU)- MIHAIESTI
FAZA: REVIZUIRE STUDIU DE FEZABILITATE
PROIECT ILUSTRATIV

TRONSON/SUBSECTION 3 A 2
KM 8+700 - 25+500

SPECIALITATE - EXPROPRIERI
DISCIPLINE - LAND AQUISITION

PLAN DE SITUATIE
LAYOUT

DIRECTOR PROIECT PROJECT MANAGER	F. Raducu
SEF PROIECT DRUMURI ROAD CHIEF PROJECT	I. Pana
PROIECTAT DESIGNER	M. Stuparu
DESENAT DRAWNER	M. Stuparu
VERIFICAT INTERN INTERNAL CHECKER	V. Dinu
Contract Nr. Contract No.	Revizia Nr.: Rev. No.: -
Data: Date: Martie 2012	Scara: Scale: 1:1000
Cod desen : Drawing number:	3A2-ASF-EXP-PS-0006

Cluj

Oradea

N

Podet prefabricat
Precast culvert
Km 10+752

Canal de beton
Concrete canal

Zid de sprijin din piloti forati
Contiguous retaining wall of bored piles elevation

Construcție tip II pentru epurarea apelor meteorice
Construction type II for waste water treatment

Apel de urgenta
Emergency area
Km 10+920

MINISTERUL ADMINISTRAȚIEI ȘI INTERNELOR
CERTIFICAT DE AUTORIZARE
Seria B Nr. 799
Clasa I
S.C. SEARCH CORPORATION S.R.L.
A.N.C.P.I.

MINISTERUL ADMINISTRAȚIEI ȘI INTERNELOR
CERTIFICAT DE AUTORIZARE
Seria B 4017
CATEGORIA -A-
DINU VALERICA
A.N.C.P.I.

NOTE / NOTES

Legenda

- 1 2 — Coridor ocupari terenuri
- 1 2 — Limita gard
- D1000 D1001 — Limita ocupari terenuri pentru restabiliri de drumuri
- C1000 C1001 — Limita ocupari terenuri pentru lucrari hidro

BENEFICIAR / CLIENT
COMPANIA NATIONALA DE AUTOSTRAZI SI DRUMURI NATIONALE DIN ROMANIA
NATIONAL COMPANY OF MOTORWAYS AND NATIONAL ROADS IN ROMANIA

PROIECTANT / DESIGNER
SEARCH CORPORATION


AUTOSTRADA TRANSILVANIA
TRANSILVANIA MOTORWAY
SECTOR / SECTION 3A
CLUJ VEST (GILAU)- MIHAIESTI
FAZA: REVIZUIRE STUDIU DE FEZABILITATE
PROIECT ILUSTRATIV

TRONSON/SUBSECTION 3 A 2
KM 8+700 - 25+500

SPECIALITATE - EXPROPRIERI
DISCIPLINE - LAND AQUISITION

PLAN DE SITUATIE
LAYOUT

DIRECTOR PROIECT PROJECT MANAGER	F. Raducu
SEF PROIECT DRUMURI ROAD CHIEF PROJECT	I. Pana
PROIECTAT DESIGNER	M. Stuparu
DESENAT DRAWNER	M. Stuparu
VERIFICAT INTERN INTERNAL CHECKER	V. Dinu
Contract Nr. Contract No.	Revizia Nr.: Rev. No.: -
Data: Date: Martie 2012	Scara: Scale: 1:1000
Cod desen : Drawing number:	3A2-ASF-EXP-PS-0007

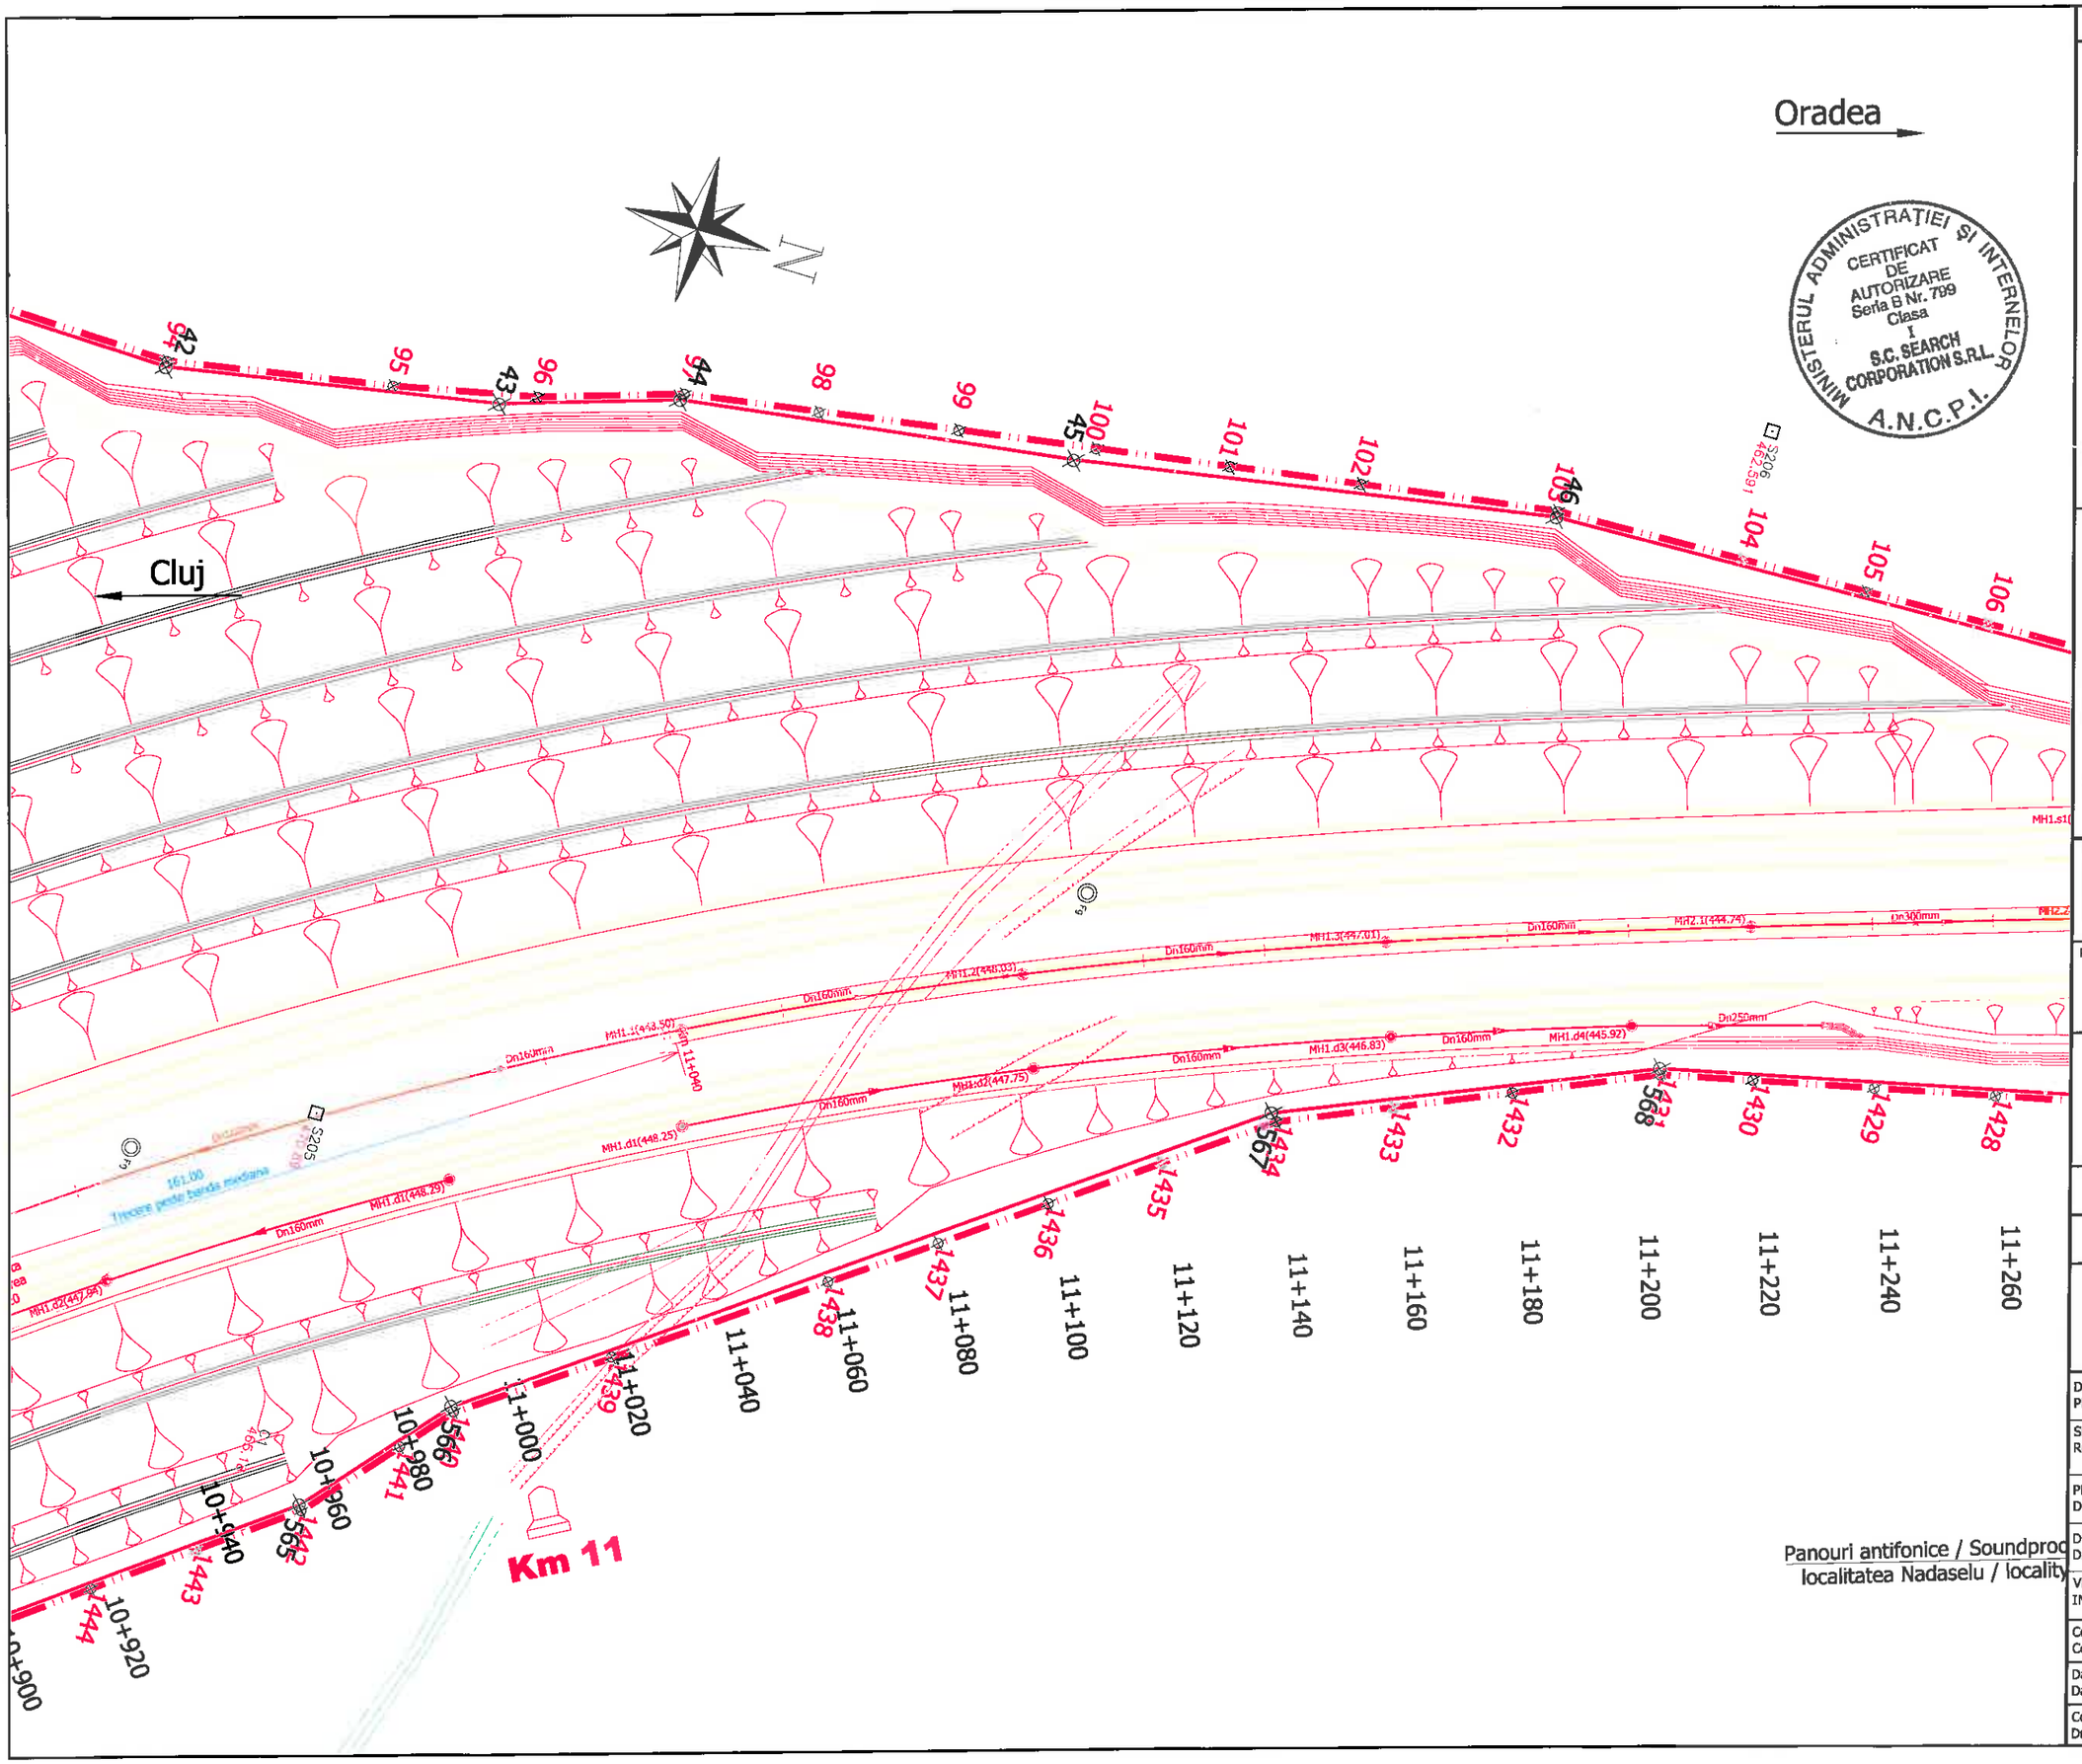

NOTE / NOTES

MINISTERUL ADMINISTRAȚIEI ȘI INTERNELOR
CERTIFICAT DE AUTORIZARE
Seria B 4017
CATEGORIA -A-
DINU VALERICA
A.N.C.P.I.

MINISTERUL ADMINISTRAȚIEI ȘI INTERNELOR
CERTIFICAT DE AUTORIZARE
Seria B Nr. 799
Clasa I
S.C. SEARCH CORPORATION S.R.L.
A.N.C.P.I.

Legenda

- 1 — 2 Coridor ocupari terenuri
- 1 — 2 Limita gard
- D1000 — D1001 Limita ocupari terenuri pentru restabiliri de drumuri
- C1000 — C1001 Limita ocupari terenuri pentru lucrari hidro

BENEFICIAR / CLIENT
COMPANIA NATIONALA DE AUTOSTRAZI SI DRUMURI NATIONALE DIN ROMANIA
NATIONAL COMPANY OF MOTORWAYS AND NATIONAL ROADS IN ROMANIA

PROIECTANT / DESIGNER
SEARCH CORPORATION

AUTOSTRADA TRANSILVANIA
TRANSILVANIA MOTORWAY
SECTOR / SECTION 3A
CLUJ VEST (GILAU)- MIHAIESTI
FAZA: REVIZUIRE STUDIU DE FEZABILITATE
PROIECT ILUSTRATIV

TRONSON/SUBSECTION 3 A 2
KM 8+700 - 25+500

SPECIALITATE - EXPROPRIERI
DISCIPLINE - LAND AQUISITION

PLAN DE SITUATIE
LAYOUT

DIRECTOR PROIECT PROJECT MANAGER	F. Raducu
SEF PROIECT DRUMURI ROAD CHIEF PROJECT	I. Pana
PROIECTAT DESIGNER	M. Stuparu
DESENAT DRAWNER	M. Stuparu
VERIFICAT INTERN INTERNAL CHECKER	V. Dinu
Contract Nr. Contract No.	Revizia Nr.: Rev. No.: -
Data: Date: Martie 2012	Scara: Scale: 1:1000
Cod desen : Drawing number:	3A2-ASF-EXP-PS-0008

Cluj

N

Oradea

MINISTERUL ADMINISTRAȚIEI ȘI INTERNELOR
CERTIFICAT DE AUTORIZARE Seria B Nr. 799 Clasa I
S.C. SEARCH CORPORATION S.R.L.
A.N.C.P.I.

MINISTERUL ADMINISTRAȚIEI ȘI INTERNELOR
CERTIFICAT DE AUTORIZARE Seria B 4017 CATEGORIA -A-
DINU VALERICA
- ANCPI -

Podet tubular Ø1000
Pipe culvert Ø 1000

Viaduct
Km 11+580

106 107 108 109 110 111 112 48 49 113 114 115 116 117 118 119

Mh1.s1(443.78) Dn160mm MH1.s2(442.17) Dn250mm

Mh12.2(442.79) Dn300mm

428 427 426 425 569 424 423 570 422 421 571 420 419 418 417 572 416 415 414 413

11+260 11+280 11+300 11+320 11+340 11+360 11+380 11+400 11+420 11+440 11+460 11+480 11+500 11+520 11+540 11+560 11+580

nice / Soundproofing panels,
adaselu / locality Nadaselu

Podet tubular Ø1000
Pipe culvert Ø 1000

Panouri antifonice / Soundproofing panels
localitatea Nadaselu / locality Nadaselu

NOTE / NOTES

Legenda

1 2 Coridor ocupari terenuri

1 2 Limita gard

D1000 D1001 Limita ocupari terenuri pentru restabiliri de drumuri

C1000 C1001 Limita ocupari terenuri pentru lucrari hidro

BENEFICIAR / CLIENT
COMPANIA NATIONALA DE AUTOSTRAZI SI DRUMURI NATIONALE DIN ROMANIA
NATIONAL COMPANY OF MOTORWAYS AND NATIONAL ROADS IN ROMANIA

PROIECTANT / DESIGNER
SEARCH CORPORATION

AUTOSTRADA TRANSILVANIA
TRANSILVANIA MOTORWAY
SECTOR / SECTION 3A
CLUJ VEST (GILAU)- MIHAIESTI
FAZA: REVIZUIRE STUDIU DE FEZABILITATE
PROIECT ILUSTRATIV

TRONSON/SUBSECTION 3 A 2
KM 8+700 - 25+500

SPECIALITATE - EXPROPRIERI
DISCIPLINE - LAND AQUISITION

PLAN DE SITUATIE
LAYOUT

DIRECTOR PROIECT PROJECT MANAGER	F. Raducu
SEF PROIECT DRUMURI ROAD CHIEF PROJECT	I. Pana
PROIECTAT DESIGNER	M. Stuparu
DESENAT DRAWNER	M. Stuparu
VERIFICAT INTERN INTERNAL CHECKER	V. Dinu
Contract Nr. Contract No.	Revizia Nr.: Rev. No.: -
Data: Date: Martie 2012	Scara: Scale: 1:1000
Cod desen : Drawing number:	3A2-ASF-EXP-PS-0009

Cluj

Oradea

Construcţie tip II pentru epurarea apelor meteorice
Construction type II for waste water treatment

MH1.s1(428.89) Dn160mm MH1.s2(426.90) Dn160mm MH1.s3(424.90) Dn160mm MH1.s4(423.26)

oofing **panels,**
ity Nadaselu

NOTE / NOTES

MINISTERUL ADMINISTRAŢIEI ŞI INTERNELOR
CERTIFICAT DE AUTORIZARE
Seria B 4017
CATEGORIA -A-
DINU VALERICA
A.N.C.P.I.

MINISTERUL ADMINISTRAŢIEI ŞI INTERNELOR
CERTIFICAT DE AUTORIZARE
Seria B Nr. 799
Clasa I
S.C. SEARCH CORPORATION S.R.L.
A.N.C.P.I.

Legenda

- Coridor ocupari terenuri
- Limita gard
- D1000 D1001 Limita ocupari terenuri pentru restabiliri de drumuri
- C1000 C1001 Limita ocupari terenuri pentru lucrari hidro

BENEFICIAR / CLIENT
COMPANIA NATIONALA DE AUTOSTRAZI SI DRUMURI NATIONALE DIN ROMANIA
NATIONAL COMPANY OF MOTORWAYS AND NATIONAL ROADS IN ROMANIA

PROIECTANT / DESIGNER
SEARCH CORPORATION

AUTOSTRADA TRANSILVANIA
TRANSILVANIA MOTORWAY
SECTOR / SECTION 3A
CLUJ VEST (GILAU)- MIHAIESTI
FAZA: REVIZUIRE STUDIU DE FEZABILITATE
PROIECT ILUSTRATIV

TRONSON/SUBSECTION 3 A 2
KM 8+700 - 25+500

SPECIALITATE - EXPROPRIERI
DISCIPLINE - LAND AQUISITION

PLAN DE SITUATIE
LAYOUT

DIRECTOR PROIECT PROJECT MANAGER	F. Raducu
SEF PROIECT DRUMURI ROAD CHIEF PROJECT	I. Pana
PROIECTAT DESIGNER	M. Stuparu
DESENAT DRAWNER	M. Stuparu
VERIFICAT INTERN INTERNAL CHECKER	V. Dinu
Contract Nr. Contract No.	Revizia Nr.: Rev. No.: -
Data: Date: Martie 2012	Scara: Scale: 1:1000
Cod desen : Drawing number:	3A2-ASF-EXP-PS-00 10

Cluj

Oradea

N

Viaduct
Km 12+143

Vale
Valley

Dn160mm

MH1.s5(422.21)

Km 12

Amenajare albie cu zid de
Riverbed arrangement w

Construcţie tip II pentru epurarea apelor meteorice
Construction type II for waste water treatment

MINISTERUL ADMINISTRAŢIEI ŞI INTERNELOR
CERTIFICAT DE AUTORIZARE
Seria B Nr. 799
Clasa I
S.C. SEARCH CORPORATION S.R.L.
A.N.C.P.I.

MINISTERUL ADMINISTRAŢIEI ŞI INTERNELOR
CERTIFICAT DE AUTORIZARE
Seria B 4017
CATEGORIA -A-
DINU VALERICA
ANCPI

NOTE / NOTES

Legenda

1 2 Coridor ocupari terenuri

1 2 Limita gard

D1000 D1001 Limita ocupari terenuri pentru restabiliri de drumuri

C1000 C1001 Limita ocupari terenuri pentru lucrari hidro

BENEFICIAR / CLIENT
COMPANIA NATIONALA DE AUTOSTRAZI SI DRUMURI NATIONALE DIN ROMANIA
NATIONAL COMPANY OF MOTORWAYS AND NATIONAL ROADS IN ROMANIA

PROIECTANT / DESIGNER
SEARCH CORPORATION

AUTOSTRADA TRANSILVANIA
TRANSILVANIA MOTORWAY
SECTOR / SECTION 3A
CLUJ VEST (GILAU)- MIHAIESTI
FAZA: REVIZUIRE STUDIU DE FEZABILITATE
PROIECT ILUSTRATIV

TRONSON/SUBSECTION 3 A 2
KM 8+700 - 25+500

SPECIALITATE - EXPROPRIERI
DISCIPLINE - LAND AQUISITION

PLAN DE SITUATIE
LAYOUT

DIRECTOR PROIECT PROJECT MANAGER	F. Raducu
SEF PROIECT DRUMURI ROAD CHIEF PROJECT	I. Pana
PROIECTAT DESIGNER	M. Stuparu
DESENAT DRAWNER	M. Stuparu
VERIFICAT INTERN INTERNAL CHECKER	V. Dinu
Contract Nr. Contract No.	Revizia Nr.: Rev. No.: -
Data: Date: Martie 2012	Scara: Scale: 1:1000
Cod desen : Drawing number:	3A2-ASF-EXP-PS-0011

Cluj

Oradea

Construcţie tip III pentru epurarea apelor meteorice
Construction type III for waste water treatment

albie cu zid de gabioane
rrangement with gabions wall

Apel de urgenta
Emergency area
Km 12+340

MH2.s5(426.36) Dn300mm MH2.s4(428.36) Dn300mm MH2.s3(430.15) Dn300mm MH2.s2(432.04) Dn300mm MH2.s1(433.93)

MH2.d4(426.67) Dn300mm MH2.d3(428.26) Dn300mm MH2.d2(430.15) Dn300mm MH2.d1(432.04) Dn160mm MH1.d5(434.68)

12+220 12+260 12+280 12+300 12+320 12+340 12+360 12+380 12+400 12+420 12+440 12+460 12+480 12+500 12+520 12+540

MINISTERUL ADMINISTRAŢIEI ŞI INTERNELOR
CERTIFICAT DE AUTORIZARE Seria B Nr. 799 Clasa I
S.C. SEARCH CORPORATION S.R.L.
A.N.C.P.I.

MINISTERUL ADMINISTRAŢIEI ŞI INTERNELOR
CERTIFICAT DE AUTORIZARE Seria B 4017 CATEGORIA -A-
DINU VALERICA
- ANCPI -

NOTE / NOTES

Legenda

- Coridor ocupari terenuri
- Limita gard
- D1000 D1001 Limita ocupari terenuri pentru restabiliri de drumuri
- C1000 C1001 Limita ocupari terenuri pentru lucrari hidro

BENEFICIAR / CLIENT
COMPANIA NATIONALA DE AUTOSTRAZI SI DRUMURI NATIONALE DIN ROMANIA
NATIONAL COMPANY OF MOTORWAYS AND NATIONAL ROADS IN ROMANIA

PROIECTANT / DESIGNER
SEARCH CORPORATION


AUTOSTRADA TRANSILVANIA
TRANSILVANIA MOTORWAY
SECTOR / SECTION 3A
CLUJ VEST (GILAU)- MIHAIESTI
FAZA: REVIZUIRE STUDIU DE FEZABILITATE
PROIECT ILUSTRATIV

TRONSON/SUBSECTION 3 A 2
KM 8+700 - 25+500

SPECIALITATE - EXPROPRIERI
DISCIPLINE - LAND AQUISITION

PLAN DE SITUATIE
LAYOUT

DIRECTOR PROIECT PROJECT MANAGER	F. Raducu
SEF PROIECT DRUMURI ROAD CHIEF PROJECT	I. Pana
PROIECTAT DESIGNER	M. Stuparu
DESENAT DRAWNER	M. Stuparu
VERIFICAT INTERN INTERNAL CHECKER	V. Dinu
Contract Nr. Contract No.	Revizia Nr.: Rev. No.: -
Data: Date: Martie 2012	Scara: Scale: 1:1000
Cod desen : Drawing number:	3A2-ASF-EXP-PS-0012

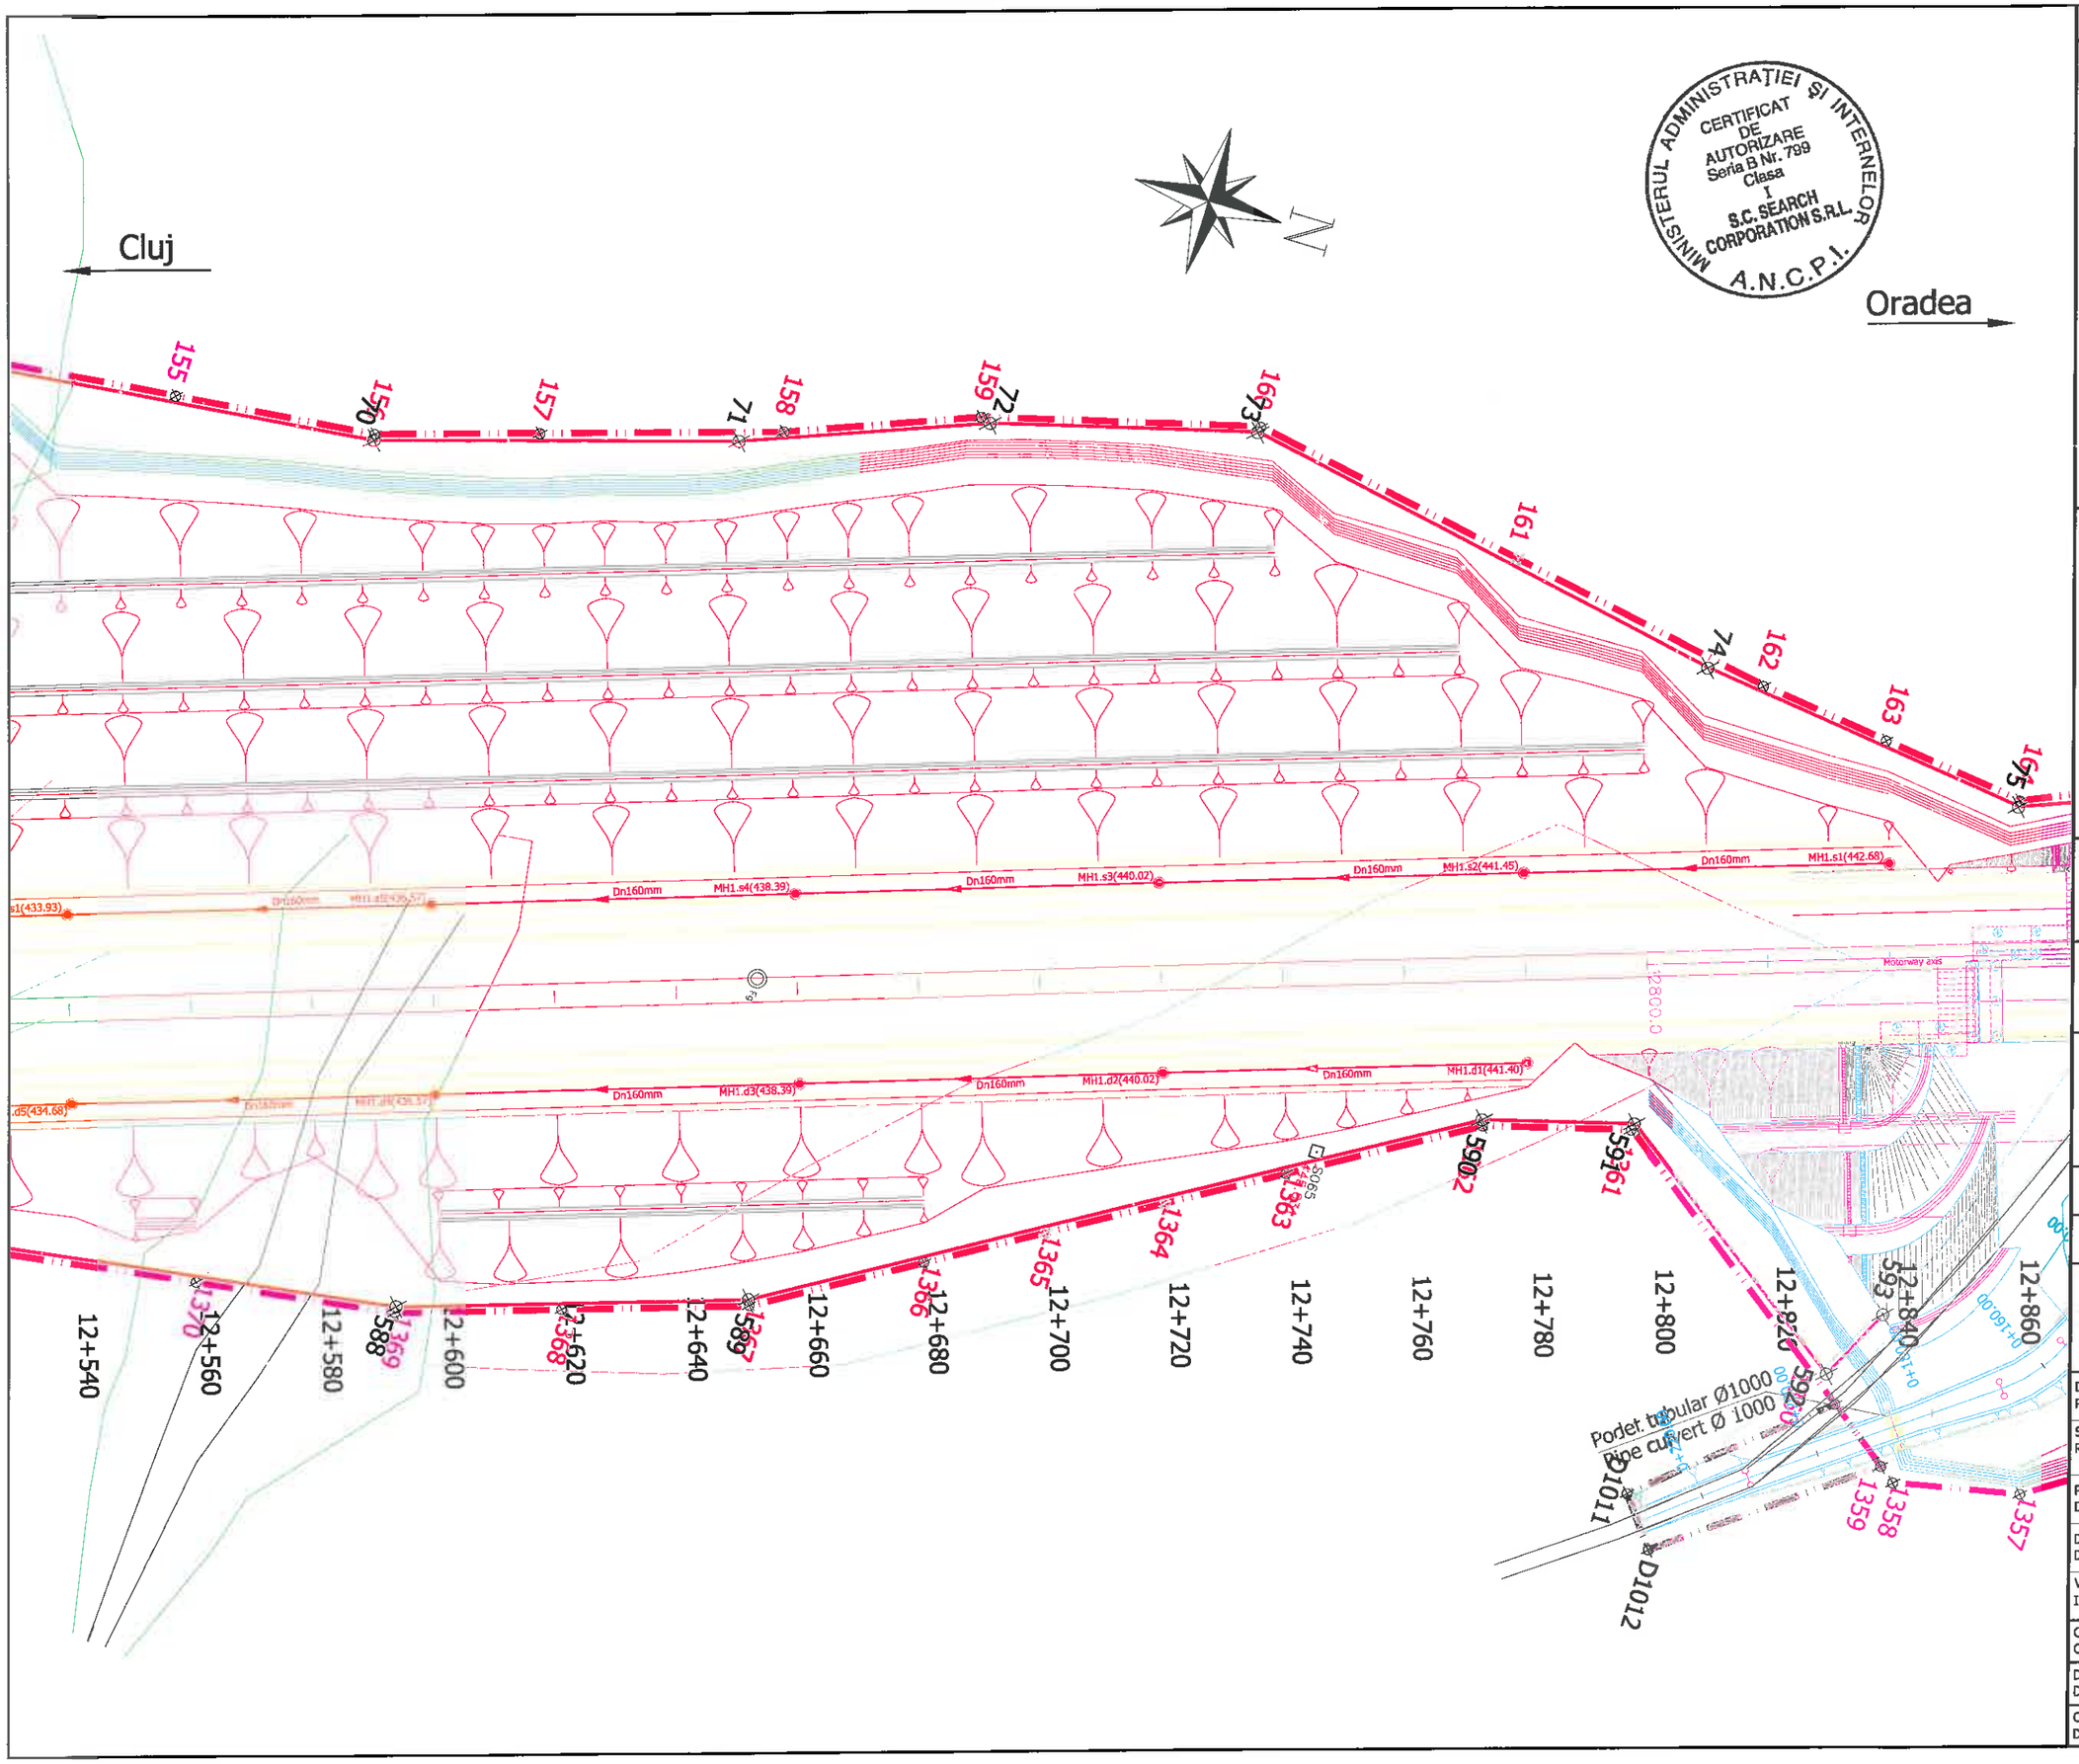

MINISTERUL ADMINISTRAȚIEI ȘI INTERNELOR
CERTIFICAT DE AUTORIZARE
Seria B Nr. 799
Clasa I
S.C. SEARCH CORPORATION S.R.L.
A.N.C.P.I.

NOTE / NOTES

MINISTERUL ADMINISTRAȚIEI ȘI INTERNELOR
CERTIFICAT DE AUTORIZARE
Seria B 4017
CATEGORIA -A-
DINU VALERICA
A.N.C.P.I.

Legenda

- 1 2 — Coridor ocupari terenuri
- 1 2 — Limita gard
- D1000 D1001 — Limita ocupari terenuri pentru restabiliri de drumuri
- C1000 C1001 — Limita ocupari terenuri pentru lucrari hidro

BENEFICIAR / CLIENT

COMPANIA NATIONALA DE AUTOSTRAZI SI DRUMURI NATIONALE DIN ROMANIA
NATIONAL COMPANY OF MOTORWAYS AND NATIONAL ROADS IN ROMANIA

PROIECTANT / DESIGNER

SEARCH CORPORATION

AUTOSTRADA TRANSILVANIA
TRANSILVANIA MOTORWAY
SECTOR / SECTION 3A
CLUJ VEST (GILAU)- MIHAIESTI
FAZA: REVIZUIRE STUDIU DE FEZABILITATE
PROIECT ILUSTRATIV

TRONSON/SUBSECTION 3 A 2
KM 8+700 - 25+500

SPECIALITATE - EXPROPRIERI
DISCIPLINE - LAND AQUISITION

PLAN DE SITUATIE
LAYOUT

DIRECTOR PROIECT PROJECT MANAGER	F. Raducu
SEF PROIECT DRUMURI ROAD CHIEF PROJECT	I. Pana
PROIECTAT DESIGNER	M. Stuparu
DESENAT DRAWNER	M. Stuparu
VERIFICAT INTERN INTERNAL CHECKER	V. Dinu
Contract Nr. Contract No.	Revizia Nr.: Rev. No.: -
Data: Date: Martie 2012	Scara: Scale: 1:1000
Cod desen : Drawing number:	3A2-ASF-EXP-PS-0013

Cluj

Oradea

N

Restabilire drum/Road relocation
Km 12+900

Viaduct
Km 12+987

Podet casetat
Precast culvert
L=2.00

Amenajare antierozionala torenti
Erosion preventing arrangement of torrents

Amenajare antierozionala torenti
Erosion preventing arrangement of torrents

Amenajare antierozionala torenti
Erosion preventing arrangement of torrents

Vale Valley

Vale Valley

Km 13

Left carriageway axis

Right carriageway axis

Motorway axis

Apel de urgenta
Emergency area
Km 13+160

MINISTERUL ADMINISTRATIEI SI INTERNELOR
CERTIFICAT DE AUTORIZARE Seria B Nr. 799 Clasa I
S.C. SEARCH CORPORATION S.R.L.
A.N.C.P.I.

MINISTERUL ADMINISTRATIEI SI INTERNELOR
CERTIFICAT DE AUTORIZARE Seria B 4017 CATEGORIA -A-
DINU VALERICA
- ANCPI -

NOTE / NOTES

Legenda

1 2 Coridor ocupari terenuri

1 2 Limita gard

D1000 D1001 Limita ocupari terenuri pentru restabiliri de drumuri

C1000 C1001 Limita ocupari terenuri pentru lucrari hidro

BENEFICIAR / CLIENT
COMPANIA NATIONALA DE AUTOSTRAZI SI DRUMURI NATIONALE DIN ROMANIA
NATIONAL COMPANY OF MOTORWAYS AND NATIONAL ROADS IN ROMANIA

PROIECTANT / DESIGNER
SEARCH CORPORATION

AUTOSTRADA TRANSILVANIA
TRANSILVANIA MOTORWAY
SECTOR / SECTION 3A
CLUJ VEST (GILAU)- MIHAIESTI
FAZA: REVIZUIRE STUDIU DE FEZABILITATE
PROIECT ILUSTRATIV

TRONSON/SUBSECTION 3 A 2
KM 8+700 - 25+500

SPECIALITATE - EXPROPRIERI
DISCIPLINE - LAND AQUISITION

PLAN DE SITUATIE
LAYOUT

DIRECTOR PROIECT PROJECT MANAGER	F. Raducu
SEF PROIECT DRUMURI ROAD CHIEF PROJECT	I. Pana
PROIECTAT DESIGNER	M. Stuparu
DESENAT DRAWNER	M. Stuparu
VERIFICAT INTERN INTERNAL CHECKER	V. Dinu
Contract Nr. Contract No.	Revizia Nr.: Rev. No.: -
Data: Date: Martie 2012	Scara: Scale: 1:1000
Cod desen : Drawing number:	3A2-ASF-EXP-PS-00 14

Cluj

Oradea

MINISTERUL ADMINISTRAȚIEI ȘI INTERNELOR
CERTIFICAT DE AUTORIZARE Seria B Nr. 799 Clasa I
S.C. SEARCH CORPORATION S.R.L.
A.N.C.P.I.

N

a torenti
ngement of torrents

Restabilire drum/Road
Km 13+400

D1015 D1016 D1017 D1018 D1019 D1020 D1021

176 177 178 179 180 181 80 81 82 83

MH1.1(445.93) MH1.2(445.83) MH1.3(445.53) MH2.1(444.27) MH2.2(443.57) MH2.3(442.66) MH2.d1(442.39)
MH1.d1(445.60) MH1.d2(445.64) MH1.d3(445.27) MH1.d4(444.75) MH1.d5(444.04)
Dn160mm Dn300mm

el de urgenta
ergency area
m 13+160

344 343 342 341 340 339 338 337 336 335 334
598 599 600 601 602

13+160 13+180 13+200 13+220 13+240 13+260 13+280 13+300 13+320 13+340 13+360 13+380 13+400 13+420 13+440 13+460 13+480 13+500

NOTE / NOTES

MINISTERUL ADMINISTRAȚIEI ȘI INTERNELOR
CERTIFICAT DE AUTORIZARE Seria B 4017 CATEGORIA -A-
D!NU VALERICA
- ANCPI -

Legenda

1 2 Coridor ocupari terenuri

1 2 Limita gard

D1000 D1001 Limita ocupari terenuri pentru restabiliri de drumuri

C1000 C1001 Limita ocupari terenuri pentru lucrari hidro

BENEFICIAR / CLIENT
COMPANIA NATIONALA DE AUTOSTRAZI SI DRUMURI NATIONALE DIN ROMANIA
NATIONAL COMPANY OF MOTORWAYS AND NATIONAL ROADS IN ROMANIA

PROIECTANT / DESIGNER
SEARCH CORPORATION


AUTOSTRADA TRANSILVANIA
TRANSILVANIA MOTORWAY
SECTOR / SECTION 3A
CLUJ VEST (GILAU)- MIHAIESTI
FAZA: REVIZUIRE STUDIU DE FEZABILITATE
PROIECT ILUSTRATIV

TRONSON/SUBSECTION 3 A 2
KM 8+700 - 25+500

SPECIALITATE - EXPROPRIERI
DISCIPLINE - LAND AQUISITION

PLAN DE SITUATIE
LAYOUT

DIRECTOR PROIECT PROJECT MANAGER	F. Raducu
SEF PROIECT DRUMURI ROAD CHIEF PROJECT	I. Pana
PROIECTAT DESIGNER	M. Stuparu
DESENAT DRAWNER	M. Stuparu
VERIFICAT INTERN INTERNAL CHECKER	V. Dinu
Contract Nr. Contract No.	Revizia Nr.: Rev. No.: -
Data: Date: Martie 2012	Scara: Scale: 1:1000
Cod desen : Drawing number:	3A2-ASF-EXP-PS-00 15

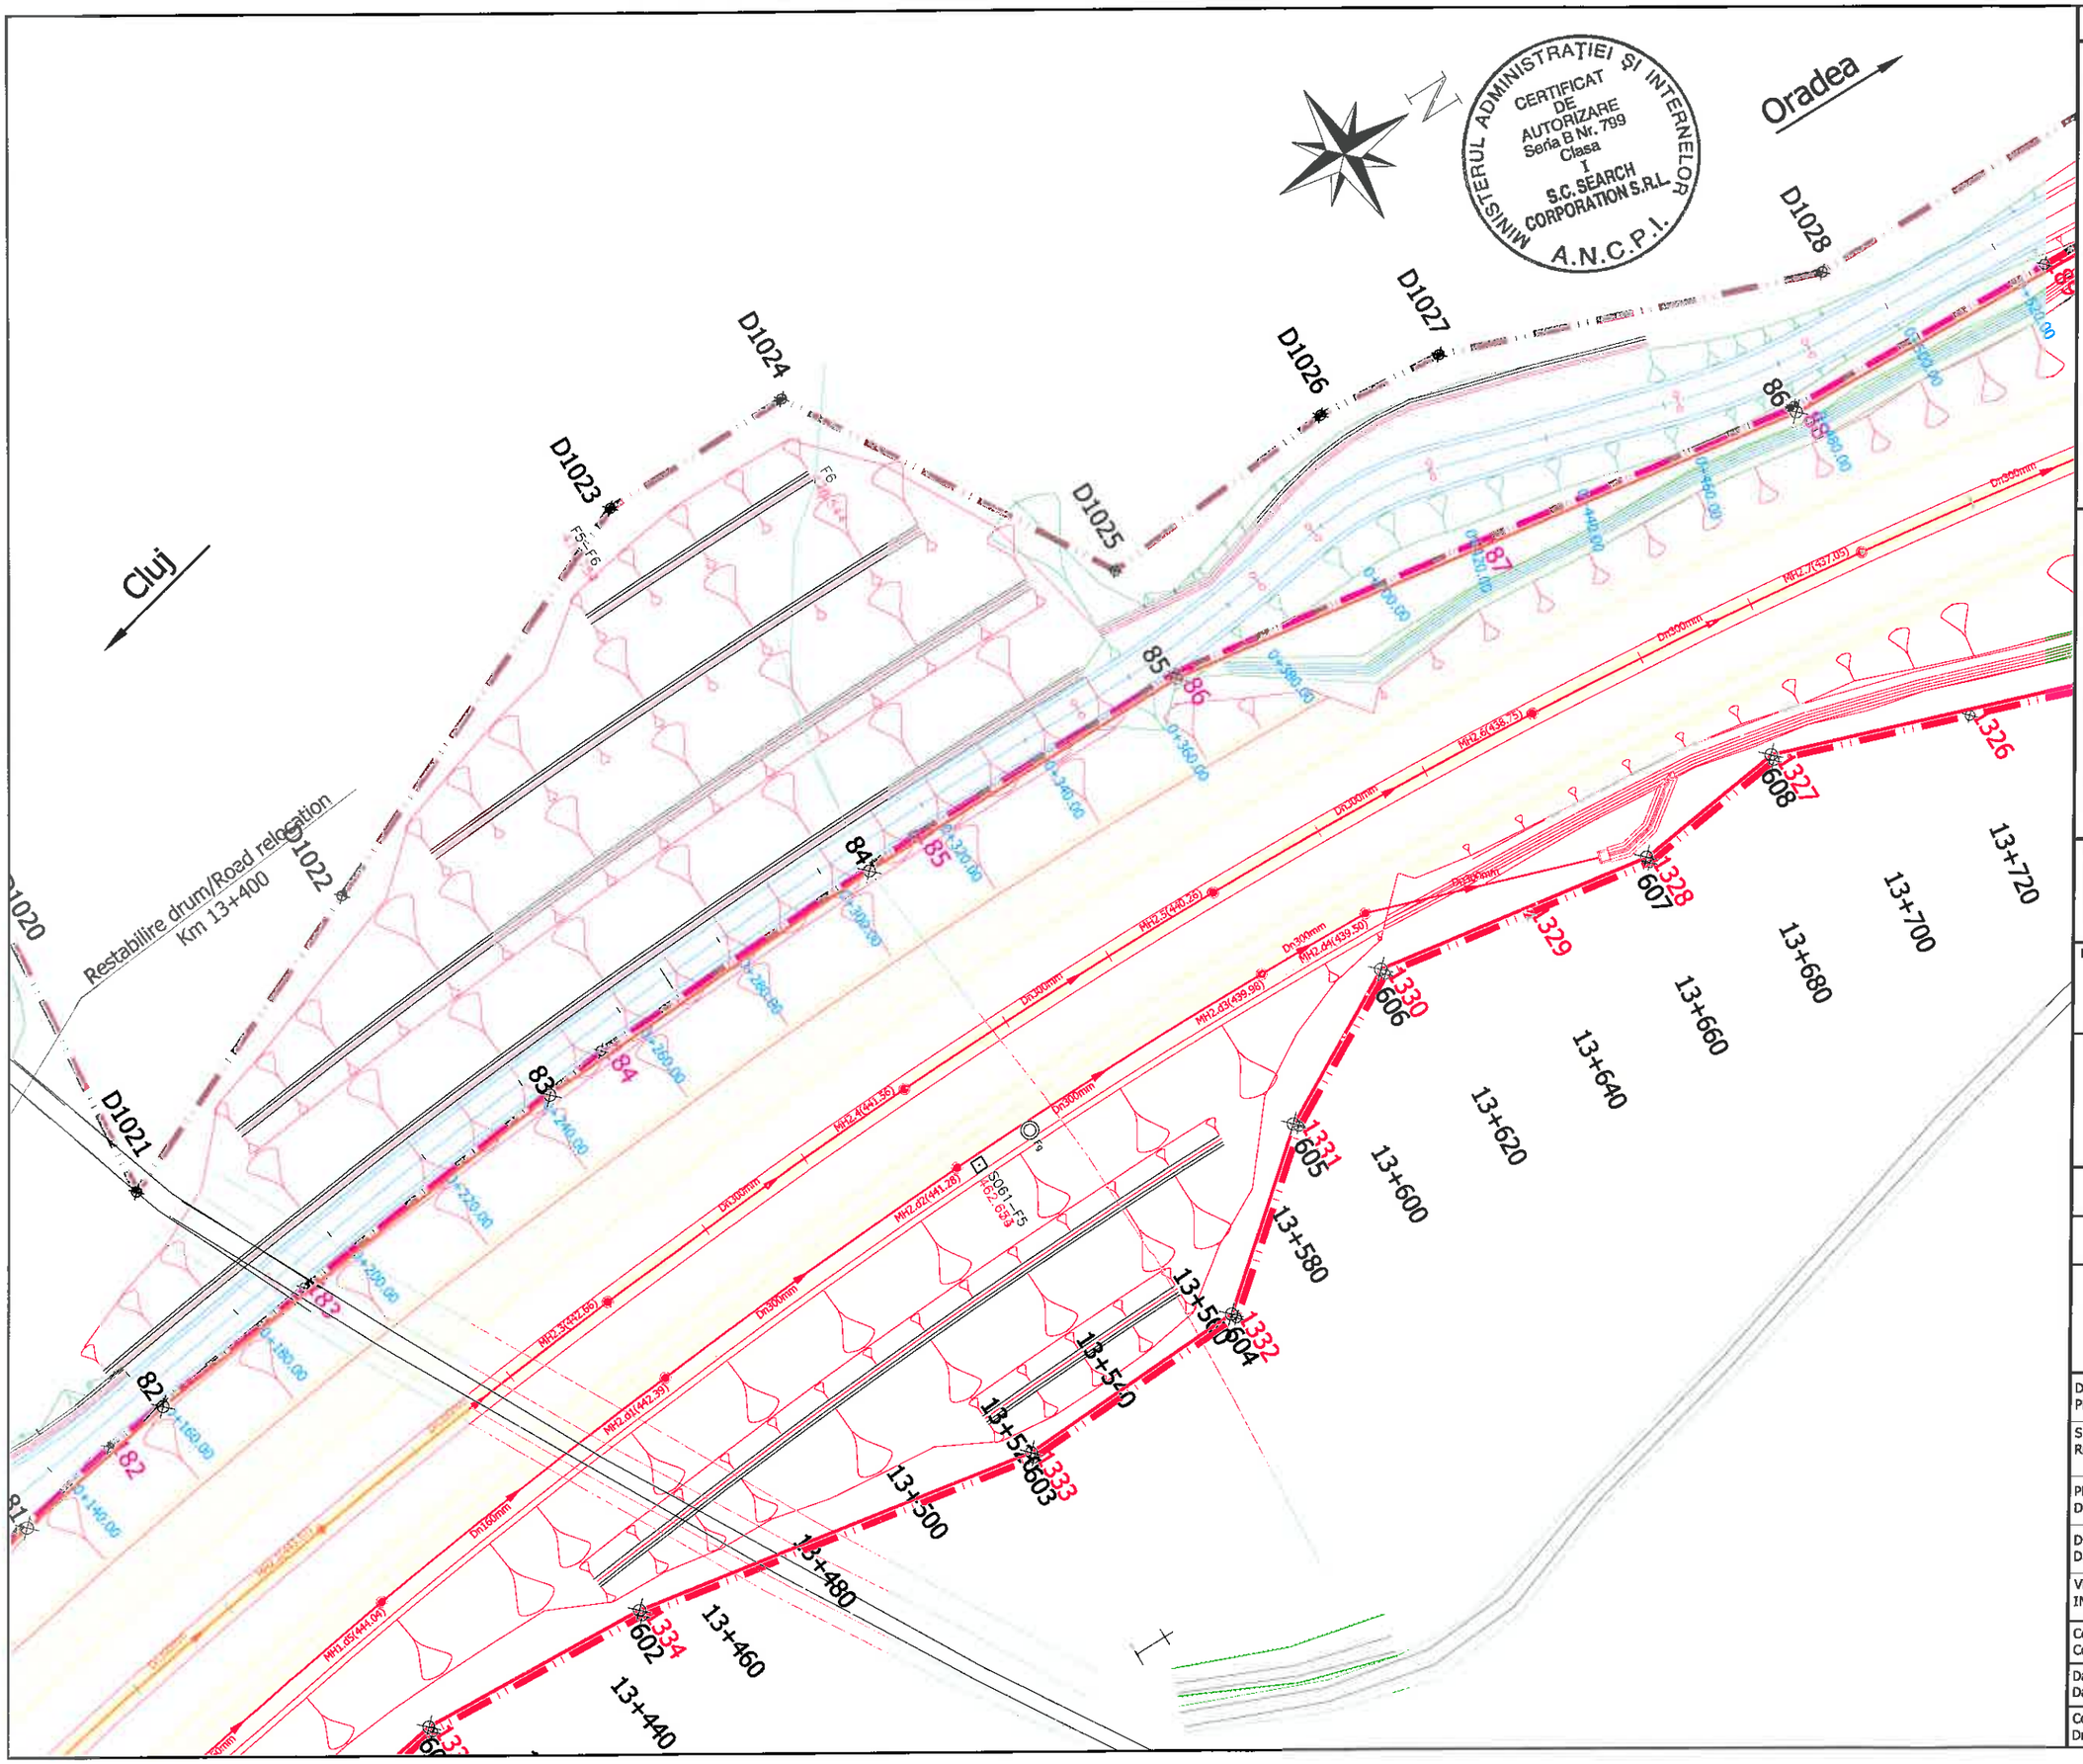

NOTE / NOTES

MINISTERUL ADMINISTRAȚIEI ȘI INTERNELOR
CERTIFICAT DE AUTORIZARE Seria B 4017 CATEGORIA -A-
DINU VALERICA
ANCPI

Legenda

- Coridor ocupari terenuri
- Limita gard
- D1000 D1001 Limita ocupari terenuri pentru restabiliri de drumuri
- C1000 C1001 Limita ocupari terenuri pentru lucrari hidro

BENEFICIAR / CLIENT

COMPANIA NATIONALA DE AUTOSTRAZI SI DRUMURI NATIONALE DIN ROMANIA
NATIONAL COMPANY OF MOTORWAYS AND NATIONAL ROADS IN ROMANIA

PROIECTANT / DESIGNER

SEARCH CORPORATION

AUTOSTRADA TRANSILVANIA
TRANSILVANIA MOTORWAY
SECTOR / SECTION 3A
CLUJ VEST (GILAU)- MIHAIESTI
FAZA: REVIZUIRE STUDIU DE FEZABILITATE
PROIECT ILUSTRATIV

TRONSON/SUBSECTION 3 A 2
KM 8+700 - 25+500

SPECIALITATE - EXPROPRIERI
DISCIPLINE - LAND AQUISITION

PLAN DE SITUATIE
LAYOUT

DIRECTOR PROIECT PROJECT MANAGER	F. Raducu
SEF PROIECT DRUMURI ROAD CHIEF PROJECT	I. Pana
PROIECTAT DESIGNER	M. Stuparu
DESENAT DRAWNER	M. Stuparu
VERIFICAT INTERN INTERNAL CHECKER	V. Dinu
Contract Nr. Contract No.	Revizia Nr.: Rev. No.: -
Data: Date: Martie 2012	Scara: Scale: 1:1000
Cod desen : Drawing number:	3A2-ASF-EXP-PS-00 16

Cluj

Oradea

Construcție tip III pe
Construction type

Podet casetat/Pr
L=2.0

Canal de beton
Concrete canal

Vale
Valley

Podet tubular Ø1000
Pipe culvert Ø 1000

Pasaj inferior - Underpass
Km 13+880

Restabilire drum/Road relocation
Km 13+860

Km 14

NOTE / NOTES

MINISTERUL ADMINISTRAȚIEI ȘI INTERNELOR
CERTIFICAT DE AUTORIZARE
Seria B 4017
CATEGORIA -A-
DINU VALERICA
A.N.C.P.I.

MINISTERUL ADMINISTRAȚIEI ȘI INTERNELOR
CERTIFICAT DE AUTORIZARE
Seria B Nr. 799
Clasa I
S.C. SEARCH CORPORATION S.R.L.
A.N.C.P.I.

Legenda

1 2 Coridor ocupari terenuri

1 2 Limita gard

D1000 D1001 Limita ocupari terenuri pentru restabiliri de drumuri

C1000 C1001 Limita ocupari terenuri pentru lucrari hidro

BENEFICIAR / CLIENT
COMPANIA NATIONALA DE AUTOSTRAZI SI DRUMURI NATIONALE DIN ROMANIA
NATIONAL COMPANY OF MOTORWAYS AND NATIONAL ROADS IN ROMANIA

PROIECTANT / DESIGNER
SEARCH CORPORATION

AUTOSTRADA TRANSILVANIA
TRANSILVANIA MOTORWAY
SECTOR / SECTION 3A
CLUJ VEST (GILAU)- MIHAIESTI
FAZA: REVIZUIRE STUDIU DE FEZABILITATE
PROIECT ILUSTRATIV

TRONSON/SUBSECTION 3 A 2
KM 8+700 - 25+500

SPECIALITATE - EXPROPRIERI
DISCIPLINE - LAND AQUISITION

PLAN DE SITUATIE
LAYOUT

DIRECTOR PROIECT PROJECT MANAGER	F. Raducu
SEF PROIECT DRUMURI ROAD CHIEF PROJECT	I. Pana
PROIECTAT DESIGNER	M. Stuparu
DESENAT DRAWNER	M. Stuparu
VERIFICAT INTERN INTERNAL CHECKER	V. Dinu
Contract Nr. Contract No.	Revizia Nr.: Rev. No.: -
Data: Date: Martie 2012	Scara: Scale: 1:1000
Cod desen : Drawing number:	3A2-ASF-EXP-PS-0017

Cluj

Oradea

N

ucţie tip III pentru epurarea apelor meteorice
struction type III for waste water treatment

det casetat/Precast culvert
L=2.00

Restabilire drum/Road relocation
Km 13+400

Viaduct
Km 13+210

Panouri antifonice / Soundproofing panels,
localitatea Sardu / locality Sardu

Panouri antifonice / Soundproofing panels,
localitatea Sardu / locality Sardu

Apel de urgenta
Emergency area
Km 14+340

D1035 D1036 D1037 D1038 D1039 D1040 D1041 D1042 D1043 D1044

98 99 200 201 202 203 204 205 206 207 208 209 100

311 312 313 309 308 622 307 310 14+060 14+080 14+100 14+120 14+140 14+160 14+180 14+200 14+220 14+260 14+280 14+300 14+320 14+340 14+360 14+380

302 303 304 305 625 626 627 301

Dn160mm Dn250mm Dn300mm

MH1.s1(414.20) MH1.s2(413.03) MH1.s3(414.50) MH1.z(415.55) MH1.d1(414.20) MH1.d2(414.99) MH2.d1(413.69) MH2.d2(412.51)

NOTE / NOTES

MINISTERUL ADMINISTRAŢIEI ŞI INTERNELOR
CERTIFICAT DE AUTORIZARE
Seria B 4017
CATEGORIA -A-
DINU VALERICA
ANCPI

MINISTERUL ADMINISTRAŢIEI ŞI INTERNELOR
CERTIFICAT DE AUTORIZARE
Seria B Nr. 799
Clasa I
S.C. SEARCH CORPORATION S.R.L.
A.N.C.P.I.

Legenda

1 2 Coridor ocupari terenuri

1 2 Limita gard

D1000 D1001 Limita ocupari terenuri pentru restabiliri de drumuri

C1000 C1001 Limita ocupari terenuri pentru lucrari hidro

BENEFICIAR / CLIENT
COMPANIA NATIONALA DE AUTOSTRAZI SI DRUMURI NATIONALE DIN ROMANIA
NATIONAL COMPANY OF MOTORWAYS AND NATIONAL ROADS IN ROMANIA

PROIECTANT / DESIGNER
SEARCH CORPORATION

AUTOSTRADA TRANSILVANIA
TRANSILVANIA MOTORWAY
SECTOR / SECTION 3A
CLUJ VEST (GILAU)- MIHAIESTI
FAZA: REVIZUIRE STUDIU DE FEZABILITATE
PROIECT ILUSTRATIV

TRONSON/SUBSECTION 3 A 2
KM 8+700 - 25+500

SPECIALITATE - EXPROPRIERI
DISCIPLINE - LAND AQUISITION

PLAN DE SITUATIE
LAYOUT

DIRECTOR PROIECT PROJECT MANAGER	F. Raducu
SEF PROIECT DRUMURI ROAD CHIEF PROJECT	I. Pana
PROIECTAT DESIGNER	M. Stuparu
DESENAT DRAWNER	M. Stuparu
VERIFICAT INTERN INTERNAL CHECKER	V. Dinu
Contract Nr. Contract No.	Revizia Nr.: Rev. No.: -
Data: Date: Martie 2012	Scara: Scale: 1:1000
Cod desen : Drawing number:	3A2-ASF-EXP-PS-0018

Cluj

Oradea

N

Panouri antifonice / Soundproofing panels,
localitatea Sardu / locality Sardu

Viaduct
Km 14+609

Podet tubular Ø1000
Pipe culvert Ø 1000

Restabilire drum/Road relocation
Km 14+660

Podet tubular Ø1000
Pipe culvert Ø 1000

Podet tubular Ø1000
Pipe culvert Ø 1000

Panouri antifonice / Soundproofing panels,
localitatea Sardu / locality Sardu

Paraul Sardu -
Sardu brook

Vale
Valley

MINISTERUL ADMINISTRAȚIEI ȘI INTERNELOR
CERTIFICAT DE AUTORIZARE
Seria B Nr. 799
Clasa I
S.C. SEARCH CORPORATION S.R.L.
A.N.C.P.I.

MINISTERUL ADMINISTRAȚIEI ȘI INTERNELOR
CERTIFICAT DE AUTORIZARE
Seria B 4017
CATEGORIA -A-
DINU VALERICA
A.N.C.P.I.

NOTE / NOTES

Legenda

1 — 2	Coridor ocupari terenuri
1 — 2	Limita gard
D1000 D1001	Limita ocupari terenuri pentru restabiliri de drumuri
C1000 C1001	Limita ocupari terenuri pentru lucrari hidro

BENEFICIAR / CLIENT
COMPANIA NATIONALA DE AUTOSTRAZI SI DRUMURI NATIONALE DIN ROMANIA
NATIONAL COMPANY OF MOTORWAYS AND NATIONAL ROADS IN ROMANIA

PROIECTANT / DESIGNER
SEARCH CORPORATION

AUTOSTRADA TRANSILVANIA
TRANSILVANIA MOTORWAY
SECTOR / SECTION 3A
CLUJ VEST (GILAU)- MIHAIESTI
FAZA: REVIZUIRE STUDIU DE FEZABILITATE
PROIECT ILUSTRATIV

TRONSON/SUBSECTION 3 A 2
KM 8+700 - 25+500

SPECIALITATE - EXPROPRIERI
DISCIPLINE - LAND AQUISITION

PLAN DE SITUATIE
LAYOUT

DIRECTOR PROIECT PROJECT MANAGER	F. Raducu
SEF PROIECT DRUMURI ROAD CHIEF PROJECT	I. Pana
PROIECTAT DESIGNER	M. Stuparu
DESENAT DRAWNER	M. Stuparu
VERIFICAT INTERN INTERNAL CHECKER	V. Dinu
Contract Nr. Contract No.	Revizia Nr.: Rev. No.: -
Data: Date: Martie 2012	Scara: Scale: 1:1000
Cod desen : Drawing number:	3A2-ASF-EXP-PS-0019

Cluj

Oradea

Construcție tip I pentru epurarea apelor meteorice
Construction type I for waste water treatment

ad relocation
60

Podet prefabricat
Precast culvert
Km 15+000

Canal de beton
Concrete canal

Amenajare albie
cu zid de gabicane
riverbed consolidation
with gabions wall

Banda vehicule lente dreapta
Right climbing lane

Km 15

Km 14+720

Vale
Valley

D1058
D1057

C1027
C1026

C1028
C1029
C1030
C1031

14+700
14+720
14+740
14+760
14+780
14+800
14+820
14+840
14+860
14+880
14+900
14+920
14+940
14+960
14+980
15+000

224 225 226 227 228 229 230 232 233 234 235 236 237 238
104 105 106 107 108 109 110 111 112 113
631 632 633 634 635 636 637 638 639 640 641 642 643 644
280 281 282 283 284 285 286 287 288 289 290
272 273 274 275 276 277

5054

NOTE / NOTES

MINISTERUL ADMINISTRAȚIEI ȘI INTERNELOR
CERTIFICAT DE AUTORIZARE
Seria B 4017
CATEGORIA -A-
DINU VALERICA
A.N.C.P.I.

MINISTERUL ADMINISTRAȚIEI ȘI INTERNELOR
CERTIFICAT DE AUTORIZARE
Seria B Nr. 799
Clasa I
S.C. SEARCH CORPORATION S.R.L.
A.N.C.P.I.

Legenda

1 2 Coridor ocupari terenuri
1 2 Limita gard
D1000 D1001 Limita ocupari terenuri pentru restabiliri de drumuri
C1000 C1001 Limita ocupari terenuri pentru lucrari hidro

BENEFICIAR / CLIENT
COMPANIA NATIONALA DE AUTOSTRAZI SI DRUMURI NATIONALE DIN ROMANIA
NATIONAL COMPANY OF MOTORWAYS AND NATIONAL ROADS IN ROMANIA

PROIECTANT / DESIGNER
SEARCH CORPORATION

AUTOSTRADA TRANSILVANIA
TRANSILVANIA MOTORWAY
SECTOR / SECTION 3A
CLUJ VEST (GILAU)- MIHAIESTI
FAZA: REVIZUIRE STUDIU DE FEZABILITATE
PROIECT ILUSTRATIV

TRONSON/SUBSECTION 3 A 2
KM 8+700 - 25+500

SPECIALITATE - EXPROPRIERI
DISCIPLINE - LAND AQUISITION

PLAN DE SITUATIE
LAYOUT

DIRECTOR PROIECT PROJECT MANAGER	F. Raducu
SEF PROIECT DRUMURI ROAD CHIEF PROJECT	I. Pana
PROIECTAT DESIGNER	M. Stuparu
DESENAT DRAWNER	M. Stuparu
VERIFICAT INTERN INTERNAL CHECKER	V. Dinu
Contract Nr. Contract No.	Revizia Nr.: Rev. No.: -
Data: Date: Martie 2012	Scara: Scale: 1:1000
Cod desen : Drawing number:	3A2-ASF-EXP-PS-0020

Cluj

Oradea

Canal de beton in trepte
Concrete canal in steps

Podet existent
Existent culvert

Construcţie tip III pentru epurarea apelor meteorice
Construction type III for waste water treatment

Consolidare aval cu piatra bruta L=10.00m
Downstream consolidation with rubble stone L=10.00m

Vale fără nume
Nameless valley

15+000 15+020 15+040 15+060 15+080 15+100 15+120 15+140 15+160 15+180 15+200 15+220 15+240 15+260 15+280 15+300 15+320

NOTE / NOTES

MINISTERUL ADMINISTRAŢIEI ŞI INTERNELOR - ANCPI
CERTIFICAT DE AUTORIZARE Seria B 4017 CATEGORIA -A-
DINU VALERICA

MINISTERUL ADMINISTRAŢIEI ŞI INTERNELOR - A.N.C.P.I.
CERTIFICAT DE AUTORIZARE Seria B Nr. 799 Clasa I
S.C. SEARCH CORPORATION S.R.L.

Legenda

1 2 Coridor ocupari terenuri

1 2 Limita gard

D1000 D1001 Limita ocupari terenuri pentru restabiliri de drumuri

C1000 C1001 Limita ocupari terenuri pentru lucrari hidro

BENEFICIAR / CLIENT
COMPANIA NATIONALA DE AUTOSTRAZI SI DRUMURI NATIONALE DIN ROMANIA
NATIONAL COMPANY OF MOTORWAYS AND NATIONAL ROADS IN ROMANIA

PROIECTANT / DESIGNER
SEARCH CORPORATION

AUTOSTRADA TRANSILVANIA
TRANSILVANIA MOTORWAY
SECTOR / SECTION 3A
CLUJ VEST (GILAU)- MIHAIESTI
FAZA: REVIZUIRE STUDIU DE FEZABILITATE
PROIECT ILUSTRATIV

TRONSON/SUBSECTION 3 A 2
KM 8+700 - 25+500

SPECIALITATE - EXPROPRIERI
DISCIPLINE - LAND AQUISITION

PLAN DE SITUATIE
LAYOUT

DIRECTOR PROIECT PROJECT MANAGER	F. Raducu
SEF PROIECT DRUMURI ROAD CHIEF PROJECT	I. Pana
PROIECTAT DESIGNER	M. Stuparu
DESENAT DRAWNER	M. Stuparu
VERIFICAT INTERN INTERNAL CHECKER	V. Dinu
Contract Nr. Contract No.	Revizia Nr.: Rev. No.: -
Data: Date: Martie 2012	Scara: Scale: 1:1000
Cod desen : Drawing number:	3A2-ASF-EXP-PS-0021

Cluj

Oradea

N

D1080 D1081 D1082 D1083 D1084 D1085 D1086 D1087 D1088 D1089 D1090 D1091 D1092 D1093 D1094 D1095 D1096 D1097 D1098 D1099 D1100 D1101 D1102 D1103 D1104

E10

E3

0+260.00 0+280.00 0+300.00 0+320.00 0+340.00 0+360.00 0+380.00 0+400.00 0+420.00 0+440.00 0+460.00 0+480.00 0+500.00 0+520.00 0+540.00 0+560.00 0+580.00

129 130 131 132 133 134 135 136 137 138 139

252 251 250 249 248 247 246 245 244 243 242 241 240 239 238 237 236 235

C1039 C1040 C1041 C1042 C1043 C1044 C1045 C1046 C1047 C1048 C1049

Podet prefabricat / Precast culvert
Km 15+500

Canal de beton
Concrete canal

Panouri antifonice / S
localitatea Sânpau

Consolidare aval cu piatra bruta L=10.
Downstream consolidation with rubble

Banda vehicule lente dreapta L=1380m
Right climbing lane

15+300 15+320 15+340 15+360 15+380 15+400 15+420 15+440 15+460 15+480 15+500 15+520 15+540 15+560 15+580 15+600 15+620

NOTE / NOTES

MINISTERUL ADMINISTRAȚIEI ȘI INTERNELOR
CERTIFICAT DE AUTORIZARE
Seria B 4017
CATEGORIA -A-
DINU VALERICA
A.N.C.P.I.

MINISTERUL ADMINISTRAȚIEI ȘI INTERNELOR
CERTIFICAT DE AUTORIZARE
Seria B Nr. 799
Clasa I
S.C. SEARCH CORPORATION S.R.L.
A.N.C.P.I.

Legenda

1 2 Coridor ocupari terenuri

1 2 Limita gard

D1000 D1001 Limita ocupari terenuri pentru restabiliri de drumuri

C1000 C1001 Limita ocupari terenuri pentru lucrari hidro

BENEFICIAR / CLIENT
COMPANIA NATIONALA DE AUTOSTRAZI SI DRUMURI NATIONALE DIN ROMANIA
NATIONAL COMPANY OF MOTORWAYS AND NATIONAL ROADS IN ROMANIA

PROIECTANT / DESIGNER
SEARCH CORPORATION

AUTOSTRADA TRANSILVANIA
TRANSILVANIA MOTORWAY
SECTOR / SECTION 3A
CLUJ VEST (GILAU)- MIHAIESTI
FAZA: REVIZUIRE STUDIU DE FEZABILITATE
PROIECT ILUSTRATIV

TRONSON/SUBSECTION 3 A 2
KM 8+700 - 25+500

SPECIALITATE - EXPROPRIERI
DISCIPLINE - LAND AQUISITION

PLAN DE SITUATIE
LAYOUT

DIRECTOR PROIECT / PROJECT MANAGER	F. Raducu
SEF PROIECT DRUMURI / ROAD CHIEF PROJECT	I. Pana
PROIECTAT / DESIGNER	M. Stuparu
DESENAT / DRAWNER	M. Stuparu
VERIFICAT INTERN / INTERNAL CHECKER	V. Dinu
Contract Nr. / Contract No.	Revizia Nr.: / Rev. No.: -
Data: / Date: Martie 2012	Scara: / Scale: 1:1000
Cod desen : / Drawing number:	3A2-ASF-EXP-PS-0022

Cluj

Oradea

E3

E15

N

D1102 D1103 D1104 D1105 D1106 D1107 D1108 D1109 D1110 D1111 D1112 D1113 D1114 D1115 D1116 D1117 D1118 D1119 D1120 D1121 D1122 D1123 D1124 D1125 D1126 D1127 D1128

A151

S049

A154

S048

Km 15+820

161.00
Trecere peste banda mediana
Cross-over central reserve

139 140 141 142 143 144 145 146 147 148 149 150 151 152 153 154 155 156 157

222 223 224 225 226 227 228 229 230 231 232 233 234 235 236

684 685 686 687 688 689 690 691 692 693 694 695 696

0+580.00 0+600.00 0+620.00 0+640.00 0+660.00 0+680.00 0+700.00 0+720.00 0+740.00 0+760.00 0+780.00 0+800.00 0+820.00 0+840.00 0+860.00 0+880.00 0+900.00 0+920.00 0+940.00

ənouri antifonice / Soundproofing panels,
localitatea Sânpaul / locality Sânpaul

piatra bruta L=10.00m
lidation with rubble stone L=10.00m

Banda vehicule lente dreapta L=1380m
Right climbing lane

15+620 15+640 15+660 15+680 15+700 15+720 15+740 15+760 15+780 15+800 15+820 15+840 15+860 15+880 15+900 15+920 15+940

NOTE / NOTES

MINISTERUL ADMINISTRAȚIEI ȘI INTERNELOR
CERTIFICAT DE AUTORIZARE
Seria B Nr. 799
Clasa I
S.C. SEARCH CORPORATION S.R.L.
A.N.C.P.I.

MINISTERUL ADMINISTRAȚIEI ȘI INTERNELOR
CERTIFICAT DE AUTORIZARE
Seria B 4017
CATEGORIA -A-
DINU VALERICA
ANCPI

Legenda

1 2 Coridor ocupari terenuri

1 2 Limita gard

D1000 D1001 Limita ocupari terenuri pentru restabiliri de drumuri

C1000 C1001 Limita ocupari terenuri pentru lucrari hidro

BENEFICIAR / CLIENT
COMPANIA NATIONALA DE AUTOSTRAZI SI DRUMURI NATIONALE DIN ROMANIA
NATIONAL COMPANY OF MOTORWAYS AND NATIONAL ROADS IN ROMANIA

PROIECTANT / DESIGNER
SEARCH CORPORATION

AUTOSTRADA TRANSILVANIA
TRANSILVANIA MOTORWAY
SECTOR / SECTION 3A
CLUJ VEST (GILAU)- MIHAIESTI
FAZA: REVIZUIRE STUDIU DE FEZABILITATE
PROIECT ILUSTRATIV

TRONSON/SUBSECTION 3 A 2
KM 8+700 - 25+500

SPECIALITATE - EXPROPRIERI
DISCIPLINE - LAND AQUISITION

PLAN DE SITUATIE
LAYOUT

DIRECTOR PROIECT PROJECT MANAGER	F. Raducu
SEF PROIECT DRUMURI ROAD CHIEF PROJECT	I. Pana
PROIECTAT DESIGNER	M. Stuparu
DESENAT DRAWNER	M. Stuparu
VERIFICAT INTERN INTERNAL CHECKER	V. Dinu
Contract Nr. Contract No.	Revizia Nr.: Rev. No.: -
Data: Date: Martie 2012	Scara: Scale: 1:1000
Cod desen : Drawing number:	3A2-ASF-EXP-PS-0023

Cluj

Oradea

Construcţie tip II pentru epurarea apelor meteorice
Construction type II for waste water treatment

Viaduct
Km 16+227

Vale fără nume
No name valley

Apel de urgenţă
Emergency area
Km 16+040

Km 15+981

Km 16

Canal de beton
Concrete canal

Panouri antifonice / Soundproofing panels, localitatea Sânpaul / locality Sânpaul

Panouri antifonice
localitatea Sânp

D1125 D1126 D1127 D1128 D1129 D1130 D1131 D1132 D1133 D1134 D1135 D1136 D1137 D1138 D1139 D1140 D1141 D1142 D1143 D1144

C1050 C1051 C1052 C1053 C1054 C1055 C1056 C1057 C1058 C1059 C1060 C1061 C1062

155 156 157 158 159 160 161 162 284 285 286 287 288 289 290 291 292 293 294 295 296 297 298 299

696 697 698 699 700 701 1210 1211 1212 1213 1214 1215 1216 1217 1218 219 220 221 222

SU46A SU47 SU48

15+940 15+960 15+980 16+000 16+020 16+040 16+060 16+080 16+100 16+120 16+140 16+160 16+180 16+200 16+220 16+240 16+260

NOTE / NOTES

MINISTERUL ADMINISTRAŢIEI ŞI INTERNELOR
CERTIFICAT DE AUTORIZARE
Seria B 4017
CATEGORIA -A-
DINU VALERICA
A.N.C.P.I.

MINISTERUL ADMINISTRAŢIEI ŞI INTERNELOR
CERTIFICAT DE AUTORIZARE
Seria B Nr. 799
Clasa I
S.C. SEARCH CORPORATION S.R.L.
A.N.C.P.I.

Legenda

1 2 Coridor ocupari terenuri

1 2 Limita gard

D1000 D1001 Limita ocupari terenuri pentru restabiliri de drumuri

C1000 C1001 Limita ocupari terenuri pentru lucrari hidro

BENEFICIAR / CLIENT
COMPANIA NATIONALA DE AUTOSTRAZI SI DRUMURI NATIONALE DIN ROMANIA
NATIONAL COMPANY OF MOTORWAYS AND NATIONAL ROADS IN ROMANIA

PROIECTANT / DESIGNER
SEARCH CORPORATION

AUTOSTRADA TRANSILVANIA
TRANSILVANIA MOTORWAY
SECTOR / SECTION 3A
CLUJ VEST (GILAU)- MIHAIESTI
FAZA: REVIZUIRE STUDIU DE FEZABILITATE
PROIECT ILUSTRATIV

TRONSON/SUBSECTION 3 A 2
KM 8+700 - 25+500

SPECIALITATE - EXPROPRIERI
DISCIPLINE - LAND AQUISITION

PLAN DE SITUATIE
LAYOUT

DIRECTOR PROIECT PROJECT MANAGER	F. Raducu
SEF PROIECT DRUMURI ROAD CHIEF PROJECT	I. Pana
PROIECTAT DESIGNER	M. Stuparu
DESENAT DRAWNER	M. Stuparu
VERIFICAT INTERN INTERNAL CHECKER	V. Dinu
Contract Nr. Contract No.	Revizia Nr.: Rev. No.: -
Data: Date: Martie 2012	Scara: Scale: 1:1000
Cod desen : Drawing number:	3A2-ASF-EXP-PS-0024

Cluj

Oradea

N

MINISTERUL ADMINISTRAȚIEI ȘI INTERNELOR
CERTIFICAT DE AUTORIZARE
Seria B Nr. 799
Clasa I
S.C. SEARCH CORPORATION S.R.L.
A.N.C.P.I.

MINISTERUL ADMINISTRAȚIEI ȘI INTERNELOR
CERTIFICAT DE AUTORIZARE
Seria B 4017
CATEGORIA -A-
DINU VALERICA
ANCPI

Canal de beton
Concrete canal

Panouri antifonice / Soundproofing panels,
localitatea Sânpaul / locality Sânpaul

Construcție tip III pentru epurarea apelor meteorice
Construction type III for waste water treatment

NOTE / NOTES

Legenda

- 1 2 — Coridor ocupari terenuri
- 1 2 — Limita gard
- D1000 D1001 — Limita ocupari terenuri pentru restabiliri de drumuri
- C1000 C1001 — Limita ocupari terenuri pentru lucrari hidro

BENEFICIAR / CLIENT
COMPANIA NATIONALA DE AUTOSTRAZI SI DRUMURI NATIONALE DIN ROMANIA
NATIONAL COMPANY OF MOTORWAYS AND NATIONAL ROADS IN ROMANIA

PROIECTANT / DESIGNER
SEARCH CORPORATION

AUTOSTRADA TRANSILVANIA
TRANSILVANIA MOTORWAY
SECTOR / SECTION 3A
CLUJ VEST (GILAU)- MIHAIESTI
FAZA: REVIZUIRE STUDIU DE FEZABILITATE
PROIECT ILUSTRATIV

TRONSON/SUBSECTION 3 A 2
KM 8+700 - 25+500

SPECIALITATE - EXPROPRIERI
DISCIPLINE - LAND AQUISITION

PLAN DE SITUATIE
LAYOUT

DIRECTOR PROIECT PROJECT MANAGER	F. Raducu
SEF PROIECT DRUMURI ROAD CHIEF PROJECT	I. Pana
PROIECTAT DESIGNER	M. Stuparu
DESENAT DRAWNER	M. Stuparu
VERIFICAT INTERN INTERNAL CHECKER	V. Dinu
Contract Nr. Contract No.	Revizia Nr.: Rev. No.: -
Data: Date: Martie 2012	Scara: Scale: 1:1000
Cod desen : Drawing number:	3A2-ASF-EXP-PS-0025

Cluj

Oradea

N

MINISTERUL ADMINISTRAȚIEI ȘI INTERNELOR
CERTIFICAT DE AUTORIZARE
Seria B Nr. 799
Clasa I
S.C. SEARCH CORPORATION S.R.L.
A.N.C.P.I.

312 313 314 315 316 317 318 319 320 321 322 323 324 325 326 327 328 329 330
171 172 173 174 175 176 177 178 179 180 181 182 183 184 185 186 187 188 189

446.54 447.48

712 713 714 715 716 717 718 719
195 194 193 192 191 190 189 188

Panouri antifonice / Soundproofing panels,
localitatea Sânpaul / locality Sânpaul

16+540 16+560 16+580 16+600 16+620 16+640 16+660 16+680 16+700 16+720 16+740 16+760 16+780 16+800 16+820 16+840

NOTE / NOTES

MINISTERUL ADMINISTRAȚIEI ȘI INTERNELOR
CERTIFICAT DE AUTORIZARE
Seria B 4017
CATEGORIA -A-
DINU VALERICA
A.N.C.P.I.

Legenda

1 2 Coridor ocupari terenuri

1 2 Limita gard

D1000 D1001 Limita ocupari terenuri pentru restabiliri de drumuri

C1000 C1001 Limita ocupari terenuri pentru lucrari hidro

BENEFICIAR / CLIENT
COMPANIA NATIONALA DE AUTOSTRAZI SI DRUMURI NATIONALE DIN ROMANIA
NATIONAL COMPANY OF MOTORWAYS AND NATIONAL ROADS IN ROMANIA

PROIECTANT / DESIGNER
SEARCH CORPORATION

AUTOSTRADA TRANSILVANIA
TRANSILVANIA MOTORWAY
SECTOR / SECTION 3A
CLUJ VEST (GILAU)- MIHAIESTI
FAZA: REVIZUIRE STUDIU DE FEZABILITATE
PROIECT ILUSTRATIV

TRONSON/SUBSECTION 3 A 2
KM 8+700 - 25+500

SPECIALITATE - EXPROPRIERI
DISCIPLINE - LAND AQUISITION

PLAN DE SITUATIE
LAYOUT

DIRECTOR PROIECT PROJECT MANAGER	F. Raducu
SEF PROIECT DRUMURI ROAD CHIEF PROJECT	I. Pana
PROIECTAT DESIGNER	M. Stuparu
DESENAT DRAWNER	M. Stuparu
VERIFICAT INTERN INTERNAL CHECKER	V. Dinu
Contract Nr. Contract No.	Revizia Nr.: Rev. No.: -
Data: Date: Martie 2012	Scara: Scale: 1:1000
Cod desen : Drawing number:	3A2-ASF-EXP-PS-0026

Cluj

Oradea

N

Podet prefabricat / Precast culvert
L=5.00m Km 17+120

Vale fara nume
No name valley

Apel de urgență
Emergency
Km 17+1

Canal de h
Concrete

Km 17

MINISTERUL ADMINISTRAȚIEI ȘI INTERNELOR
CERTIFICAT DE AUTORIZARE
Seria B Nr. 799
Clasa 1
S.C. SEARCH CORPORATION S.R.L.
A.N.C.P.I.

MINISTERUL ADMINISTRAȚIEI ȘI INTERNELOR
CERTIFICAT DE AUTORIZARE
Seria B 4017
CATEGORIA -A-
DINU VALERICA
ANCPI

NOTE / NOTES

Legenda

- Coridor ocupari terenuri
- Limita gard
- D1000 D1001 — Limita ocupari terenuri pentru restabiliri de drumuri
- C1000 C1001 — Limita ocupari terenuri pentru lucrari hidro

BENEFICIAR / CLIENT
COMPANIA NATIONALA DE AUTOSTRAZI SI DRUMURI NATIONALE DIN ROMANIA
NATIONAL COMPANY OF MOTORWAYS AND NATIONAL ROADS IN ROMANIA

PROIECTANT / DESIGNER
SEARCH CORPORATION

AUTOSTRADA TRANSILVANIA
TRANSILVANIA MOTORWAY
SECTOR / SECTION 3A
CLUJ VEST (GILAU)- MIHAIESTI
FAZA: REVIZUIRE STUDIU DE FEZABILITATE
PROIECT ILUSTRATIV

TRONSON/SUBSECTION 3 A 2
KM 8+700 - 25+500

SPECIALITATE - EXPROPRIERI
DISCIPLINE - LAND AQUISITION

PLAN DE SITUATIE
LAYOUT

DIRECTOR PROIECT PROJECT MANAGER	F. Raducu
SEF PROIECT DRUMURI ROAD CHIEF PROJECT	I. Pana
PROIECTAT DESIGNER	M. Stuparu
DESENAT DRAWNER	M. Stuparu
VERIFICAT INTERN INTERNAL CHECKER	V. Dinu
Contract Nr. Contract No.	Revizia Nr.: Rev. No.: -
Data: Date: Martie 2012	Scara: Scale: 1:1000
Cod desen : Drawing number:	3A2-ASF-EXP-PS-0027

Cluj

Oradea

culvert

Apel de urgență
Emergency call
Km 17+160

Canal de beton
Concrete canal

Consolidare aval cu piatra bruta L=10.00m
Downstream consolidation with rubble stone L=10.00m

MINISTERUL ADMINISTRAȚIEI ȘI INTERNELOR
CERTIFICAT DE AUTORIZARE
Seria B Nr. 799
Clasa I
S.C. SEARCH CORPORATION S.R.L.
A.N.C.P.I.

MINISTERUL ADMINISTRAȚIEI ȘI INTERNELOR
CERTIFICAT DE AUTORIZARE
Seria B 4017
CATEGORIA -A-
DINU VALERICA
A.N.C.P.I.

NOTE / NOTES

Legenda

- Coridor ocupari terenuri
- Limita gard
- D1000 D1001 — Limita ocupari terenuri pentru restabiliri de drumuri
- C1000 C1001 — Limita ocupari terenuri pentru lucrari hidro

BENEFICIAR / CLIENT
COMPANIA NATIONALA DE AUTOSTRAZI SI DRUMURI NATIONALE DIN ROMANIA
NATIONAL COMPANY OF MOTORWAYS AND NATIONAL ROADS IN ROMANIA

PROIECTANT / DESIGNER
SEARCH CORPORATION

AUTOSTRADA TRANSILVANIA
TRANSILVANIA MOTORWAY
SECTOR / SECTION 3A
CLUJ VEST (GILAU)- MIHAIESTI
FAZA: REVIZUIRE STUDIU DE FEZABILITATE
PROIECT ILUSTRATIV

TRONSON/SUBSECTION 3 A 2
KM 8+700 - 25+500

SPECIALITATE - EXPROPRIERI
DISCIPLINE - LAND AQUISITION

PLAN DE SITUATIE
LAYOUT

DIRECTOR PROIECT PROJECT MANAGER	F. Raducu
SEF PROIECT DRUMURI ROAD CHIEF PROJECT	I. Pana
PROIECTAT DESIGNER	M. Stuparu
DESENAT DRAWNER	M. Stuparu
VERIFICAT INTERN INTERNAL CHECKER	V. Dinu
Contract Nr. Contract No.	Revizia Nr.: Rev. No.: -
Data: Date: Martie 2012	Scara: Scale: 1:1000
Cod desen : Drawing number:	3A2-ASF-EXP-PS-0028

Cluj

Oradea

Viaduct
Km 17+589

PARCARE SCURTA DU
SHORT TERM STOPPIN

PARCARE SCURTA
SHORT TERM STOPP

Canal de beton
Concrete canal

Parau Usturis
Usturis brook

Construcţie tip II pentru epurarea apelor meteorice
Construction type II for waste water treatment

Construcţie tip II pentru epurarea apelor meteorice
Construction type II for waste water treatment

MINISTERUL ADMINISTRAȚIEI ȘI INTERNELOR
CERTIFICAT DE AUTORIZARE Seria B Nr. 799 Clasa I
S.C. SEARCH CORPORATION S.R.L.
A.N.C.P.I.

MINISTERUL ADMINISTRAȚIEI ȘI INTERNELOR
CERTIFICAT DE AUTORIZARE Seria B 4017 CATEGORIA -A-
DINU VALERICA
ANCPI

NOTE / NOTES

Legenda

1 2 Coridor ocupari terenuri

1 2 Limita gard

D1000 D1001 Limita ocupari terenuri pentru restabiliri de drumuri

C1000 C1001 Limita ocupari terenuri pentru lucrari hidro

BENEFICIAR / CLIENT
COMPANIA NATIONALA DE AUTOSTRAZI SI DRUMURI NATIONALE DIN ROMANIA
NATIONAL COMPANY OF MOTORWAYS AND NATIONAL ROADS IN ROMANIA

PROIECTANT / DESIGNER
SEARCH CORPORATION

AUTOSTRADA TRANSILVANIA
TRANSILVANIA MOTORWAY
SECTOR / SECTION 3A
CLUJ VEST (GILAU)- MIHAIESTI
FAZA: REVIZUIRE STUDIU DE FEZABILITATE
PROIECT ILUSTRATIV

TRONSON/SUBSECTION 3 A 2
KM 8+700 - 25+500

SPECIALITATE - EXPROPRIERI
DISCIPLINE - LAND AQUISITION

PLAN DE SITUATIE
LAYOUT

DIRECTOR PROIECT PROJECT MANAGER	F. Raducu
SEF PROIECT DRUMURI ROAD CHIEF PROJECT	I. Pana
PROIECTAT DESIGNER	M. Stuparu
DESENAT DRAWNER	M. Stuparu
VERIFICAT INTERN INTERNAL CHECKER	V. Dinu
Contract Nr. Contract No.	Revizia Nr.: Rev. No.: -
Data: Date: Martie 2012	Scara: Scale: 1:1000
Cod desen : Drawing number:	3A2-ASF-EXP-PS-0029

Cluj

Oradea

N

Podet prefabricat / Precast culvert
Km 17+900

Canal de beton
Concrete canal

Consolidare aval cu piatra bruta L=10.00m
Downstream consolidation with rubble stone L=10.00m

Construcţie tip II pentru epu
Construction type II for wa

SCURTA DURATA
STOPPING AREA

RE SCURTA DURATA
ERM STOPPING AREA

Km 18

MINISTERUL ADMINISTRAȚIEI ȘI INTERNELOR
CERTIFICAT DE AUTORIZARE
Seria B Nr. 799
Clasa I
S.C. SEARCH CORPORATION S.R.L.
A.N.C.P.I.

MINISTERUL ADMINISTRAȚIEI ȘI INTERNELOR
CERTIFICAT DE AUTORIZARE
Seria B 4017
CATEGORIA -A-
DINU VALERICA
ANCPI

NOTE / NOTES

Legenda

1 2 Coridor ocupari terenuri

1 2 Limita gard

D1000 D1001 Limita ocupari terenuri pentru restabiliri de drumuri

C1000 C1001 Limita ocupari terenuri pentru lucrari hidro

BENEFICIAR / CLIENT
COMPANIA NATIONALA DE AUTOSTRAZI SI DRUMURI NATIONALE DIN ROMANIA
NATIONAL COMPANY OF MOTORWAYS AND NATIONAL ROADS IN ROMANIA

PROIECTANT / DESIGNER
SEARCH CORPORATION

AUTOSTRADA TRANSILVANIA
TRANSILVANIA MOTORWAY
SECTOR / SECTION 3A
CLUJ VEST (GILAU)- MIHAIESTI
FAZA: REVIZUIRE STUDIU DE FEZABILITATE
PROIECT ILUSTRATIV

TRONSON/SUBSECTION 3 A 2
KM 8+700 - 25+500

SPECIALITATE - EXPROPRIERI
DISCIPLINE - LAND AQUISITION

PLAN DE SITUATIE
LAYOUT

DIRECTOR PROIECT PROJECT MANAGER	F. Raducu
SEF PROIECT DRUMURI ROAD CHIEF PROJECT	I. Pana
PROIECTAT DESIGNER	M. Stuparu
DESENAT DRAWNER	M. Stuparu
VERIFICAT INTERN INTERNAL CHECKER	V. Dinu
Contract Nr. Contract No.	Revizia Nr.: Rev. No.: -
Data: Date: Martie 2012	Scara: Scale: 1:1000
Cod desen : Drawing number:	3A2-ASF-EXP-PS-0030

Apel de urgenta
Emergency area
Km 1G+040

Apel de urgenta
Emergency area
Km 18+340

Protectie taluz mal stang
Slope protection left bank

Recalibrare albie
Riverbed recalibration

Construcție tip I pentru epurarea apelor meteorice
Construction type I for waste water treatment

e tip II pentru epurarea apelor meteorice
ction type II for waste water treatment

Podet existent
Se mentine

Podet existent

Cluj

Oradea

NOTE / NOTES

MINISTERUL ADMINISTRAȚIEI ȘI INTERNELOR
CERTIFICAT DE AUTORIZARE
Seria B 4017
CATEGORIA -A-
DINU VALERICA
A.N.C.P.I.

MINISTERUL ADMINISTRAȚIEI ȘI INTERNELOR
CERTIFICAT DE AUTORIZARE
Seria B Nr. 799
Clasa I
S.C. SEARCH CORPORATION S.R.L.
A.N.C.P.I.

Legenda

- 1 2 — Coridor ocupari terenuri
- 1 2 — Limita gard
- D1000 D1001 — Limita ocupari terenuri pentru restabiliri de drumuri
- C1000 C1001 — Limita ocupari terenuri pentru lucrari hidro

BENEFICIAR / CLIENT
COMPANIA NATIONALA DE AUTOSTRAZI SI DRUMURI NATIONALE DIN ROMANIA
NATIONAL COMPANY OF MOTORWAYS AND NATIONAL ROADS IN ROMANIA

PROIECTANT / DESIGNER
SEARCH CORPORATION

AUTOSTRADA TRANSILVANIA
TRANSILVANIA MOTORWAY
SECTOR / SECTION 3A
CLUJ VEST (GILAU)- MIHAIESTI
FAZA: REVIZUIRE STUDIU DE FEZABILITATE
PROIECT ILUSTRATIV

TRONSON/SUBSECTION 3 A 2
KM 8+700 - 25+500

SPECIALITATE - EXPROPRIERI
DISCIPLINE - LAND AQUISITION

PLAN DE SITUATIE
LAYOUT

DIRECTOR PROIECT PROJECT MANAGER	F. Raducu
SEF PROIECT DRUMURI ROAD CHIEF PROJECT	I. Pana
PROIECTAT DESIGNER	M. Stuparu
DESENAT DRAWNER	M. Stuparu
VERIFICAT INTERN INTERNAL CHECKER	V. Dinu
Contract Nr. Contract No.	Revizia Nr.: Rev. No.: -
Data: Date: Martie 2012	Scara: Scale: 1:1000
Cod desen : Drawing number:	3A2-ASF-EXP-PS-0031

Cluj

Oradea

Viaduct
L=40,0m Km 18+223

Apel de urgenta
Emergency area
Km 18+340

Parau Cozopat / Cozopat brook

Protectie taluz mal stang
Siope protection left bank

Recalibrare albie
Riverbed recalibration

Construcție tip I pentru epurarea apelor meteorice
Construction type I for waste water treatment

Podet existent
Se menține

Podet existent-Se de
Existent culvert-To be

MINISTERUL ADMINISTRAȚIEI ȘI INTERNELOR
CERTIFICAT DE AUTORIZARE
Seria B Nr. 799
Clasa I
S.C. SEARCH CORPORATION S.R.L.
A.N.C.P.I.

MINISTERUL ADMINISTRAȚIEI ȘI INTERNELOR
CERTIFICAT DE AUTORIZARE
Seria B 4017
CATEGORIA -A-
DINU VALERICA
ANCPI

NOTE / NOTES

Legenda

- 1 2 — Coridor ocupari terenuri
- 1 2 — Limita gard
- D1000 D1001 — Limita ocupari terenuri pentru restabiliri de drumuri
- C1000 C1001 — Limita ocupari terenuri pentru lucrari hidro

BENEFICIAR / CLIENT
COMPANIA NATIONALA DE AUTOSTRAZI SI DRUMURI NATIONALE DIN ROMANIA
NATIONAL COMPANY OF MOTORWAYS AND NATIONAL ROADS IN ROMANIA

PROIECTANT / DESIGNER
SEARCH CORPORATION

AUTOSTRADA TRANSILVANIA
TRANSILVANIA MOTORWAY
SECTOR / SECTION 3A
CLUJ VEST (GILAU)- MIHAIESTI
FAZA: REVIZUIRE STUDIU DE FEZABILITATE
PROIECT ILUSTRATIV

TRONSON/SUBSECTION 3 A 2
KM 8+700 - 25+500

SPECIALITATE - EXPROPRIERI
DISCIPLINE - LAND AQUISITION

PLAN DE SITUATIE
LAYOUT

DIRECTOR PROIECT PROJECT MANAGER	F. Raducu
SEF PROIECT DRUMURI ROAD CHIEF PROJECT	I. Pana
PROIECTAT DESIGNER	M. Stuparu
DESENAT DRAWNER	M. Stuparu
VERIFICAT INTERN INTERNAL CHECKER	V. Dinu
Contract Nr. Contract No.	Revizia Nr.: Rev. No.: -
Data: Date: Martie 2012	Scara: Scale: 1:1000
Cod desen : Drawing number:	3A2-ASF-EXP-PS-0032

Cluj

Oradea

Viaduct
L=40,0m Km 18+497

Canal de beton
Concrete canal

Podet existent-Se desfiinteaza
Existent culvert-To be desaffected

Construcţie tip II pentru epurarea apelor meteorice
Construction type II for waste water treatment

NOTE / NOTES

MINISTERUL ADMINISTRAŢIEI ŞI INTERNELOR
CERTIFICAT DE AUTORIZARE
Seria B 4017
CATEGORIA -A-
DINU VALERICA
ANCPI

MINISTERUL ADMINISTRAŢIEI ŞI INTERNELOR
CERTIFICAT DE AUTORIZARE
Seria B Nr. 799
Clasa I
S.C. SEARCH CORPORATION S.R.L.
A.N.C.P.I.

Legenda

1 2 Coridor ocupari terenuri

1 2 Limita gard

D1000 D1001 Limita ocupari terenuri pentru restabiliri de drumuri

C1000 C1001 Limita ocupari terenuri pentru lucrari hidro

BENEFICIAR / CLIENT
COMPANIA NATIONALA DE AUTOSTRAZI SI DRUMURI NATIONALE DIN ROMANIA
NATIONAL COMPANY OF MOTORWAYS AND NATIONAL ROADS IN ROMANIA

PROIECTANT / DESIGNER
SEARCH CORPORATION

AUTOSTRADA TRANSILVANIA
TRANSILVANIA MOTORWAY
SECTOR / SECTION 3A
CLUJ VEST (GILAU)- MIHAIESTI
FAZA: REVIZUIRE STUDIU DE FEZABILITATE
PROIECT ILUSTRATIV

TRONSON/SUBSECTION 3 A 2
KM 8+700 - 25+500

SPECIALITATE - EXPROPRIERI
DISCIPLINE - LAND AQUISITION

PLAN DE SITUATIE
LAYOUT

DIRECTOR PROIECT PROJECT MANAGER	F. Raducu
SEF PROIECT DRUMURI ROAD CHIEF PROJECT	I. Pana
PROIECTAT DESIGNER	M. Stuparu
DESENAT DRAWNER	M. Stuparu
VERIFICAT INTERN INTERNAL CHECKER	V. Dinu
Contract Nr. Contract No.	Revizia Nr.: Rev. No.: -
Data: Date: Martie 2012	Scara: Scale: 1:1000
Cod desen : Drawing number:	3A2-ASF-EXP-PS-0033

NOTE / NOTES

MINISTERUL ADMINISTRATIEI SI INTERNELOR
CERTIFICAT DE AUTORIZARE
Seria B 4017
CATEGORIA -A-
DINU VALERICA
ANCPI

MINISTERUL ADMINISTRATIEI SI INTERNELOR
CERTIFICAT DE AUTORIZARE
Seria B Nr. 799
Clasa I
S.C. SEARCH CORPORATION S.R.L.
A.N.C.P.I.

Legenda

- 1 2 — Coridor ocupari terenuri
- 1 2 — Limita gard
- D1000 D1001 — Limita ocupari terenuri pentru restabiliri de drumuri
- C1000 C1001 — Limita ocupari terenuri pentru lucrari hidro

BENEFICIAR / CLIENT

COMPANIA NATIONALA DE AUTOSTRAZI SI DRUMURI NATIONALE DIN ROMANIA
NATIONAL COMPANY OF MOTORWAYS AND NATIONAL ROADS IN ROMANIA

PROIECTANT / DESIGNER

SEARCH CORPORATION

AUTOSTRADA TRANSILVANIA
TRANSILVANIA MOTORWAY
SECTOR / SECTION 3A
CLUJ VEST (GILAU)- MIHAIESTI
FAZA: REVIZUIRE STUDIU DE FEZABILITATE
PROIECT ILUSTRATIV

TRONSON/SUBSECTION 3 A 2
KM 8+700 - 25+500

SPECIALITATE - EXPROPRIERI
DISCIPLINE - LAND AQUISITION

PLAN DE SITUATIE
LAYOUT

DIRECTOR PROIECT PROJECT MANAGER	F. Raducu
SEF PROIECT DRUMURI ROAD CHIEF PROJECT	I. Pana
PROIECTAT DESIGNER	M. Stuparu
DESENAT DRAWNER	M. Stuparu
VERIFICAT INTERN INTERNAL CHECKER	V. Dinu
Contract Nr. Contract No.	Revizia Nr.: Rev. No.: -
Data: Date: Martie 2012	Scara: Scale: 1:1000
Cod desen : Drawing number:	3A2-ASF-EXP-PS-0034

Cluj
Oradea
Viaduct L=80,0m Km 18+845
Canal de beton Concrete canal
Valea Mare Grand Valley
CUHARAU
Construcție tip II pentru epurarea apei
Construction type II for waste water t
Pancuri
N

NOTE / NOTES

MINISTERUL ADMINISTRATIEI SI INTERNELOR
CERTIFICAT DE AUTORIZARE
Seria B Nr. 799
Clasa I
S.C. SEARCH CORPORATION S.R.L.
A.N.C.P.I.

MINISTERUL ADMINISTRATIEI SI INTERNELOR
CERTIFICAT DE AUTORIZARE
Seria B 4017
CATEGORIA -A-
DINU VALERICA
ANCPI

Legenda

- 1 2 — Coridor ocupari terenuri
- 1 2 — Limita gard
- D1000 D1001 — Limita ocupari terenuri pentru restabiliri de drumuri
- C1000 C1001 — Limita ocupari terenuri pentru lucrari hidro

BENEFICIAR / CLIENT
COMPANIA NATIONALA DE AUTOSTRAZI SI DRUMURI NATIONALE DIN ROMANIA
NATIONAL COMPANY OF MOTORWAYS AND NATIONAL ROADS IN ROMANIA

PROIECTANT / DESIGNER
SEARCH CORPORATION

AUTOSTRADA TRANSILVANIA
TRANSILVANIA MOTORWAY
SECTOR / SECTION 3A
CLUJ VEST (GILAU)- MIHAIESTI
FAZA: REVIZUIRE STUDIU DE FEZABILITATE
PROIECT ILUSTRATIV

TRONSON/SUBSECTION 3 A 2
KM 8+700 - 25+500

SPECIALITATE - EXPROPRIERI
DISCIPLINE - LAND AQUISITION

PLAN DE SITUATIE
LAYOUT

DIRECTOR PROIECT PROJECT MANAGER	F. Raducu
SEF PROIECT DRUMURI ROAD CHIEF PROJECT	I. Pana
PROIECTAT DESIGNER	M. Stuparu
DESENAT DRAWNER	M. Stuparu
VERIFICAT INTERN INTERNAL CHECKER	V. Dinu
Contract Nr. Contract No.	Revizia Nr.: Rev. No.: -
Data: Date: Martie 2012	Scara: Scale: 1:1000
Cod desen : Drawing number:	3A2-ASF-EXP-PS-0035

Cluj
Oradea
N
Canal de beton Concrete canal
Viaduct Km 18+845
Grand Valley
Valea Mare
Construcție tip II pentru epurarea apelor meteorice
Construction type II for waste water treatment
Panouri antifonice
localitatea M
S031
INT24

Cluj

Oradea

Construcţie tip II pentru epurarea apelor meteorice
Construction type II for waste water treatment

Panouri antifonice / Soundproofing panels,
localitatea Mihăieşti / locality Mihăieşti

Podet prefabricat / Precast culvert
Km 19+220

Apel de urgenta
Emergency area
Km 19+180

Km 19

MINISTERUL ADMINISTRAŢIEI ŞI INTERNELOR
CERTIFICAT DE AUTORIZARE
Seria B Nr. 799
Clasa I
S.C. SEARCH CORPORATION S.R.L.
A.N.C.P.I.

MINISTERUL ADMINISTRAŢIEI ŞI INTERNELOR
CERTIFICAT DE AUTORIZARE
Seria B 4017
CATEGORIA -A-
DINU VALERICA
ANCPI

NOTE / NOTES

Legenda

- Coridor ocupari terenuri
- Limita gard
- D1000 D1001 Limita ocupari terenuri pentru restabiliri de drumuri
- C1000 C1001 Limita ocupari terenuri pentru lucrari hidro

BENEFICIAR / CLIENT
COMPANIA NATIONALA DE AUTOSTRAZI SI DRUMURI NATIONALE DIN ROMANIA
NATIONAL COMPANY OF MOTORWAYS AND NATIONAL ROADS IN ROMANIA

PROIECTANT / DESIGNER
SEARCH CORPORATION

AUTOSTRADA TRANSILVANIA
TRANSILVANIA MOTORWAY
SECTOR / SECTION 3A
CLUJ VEST (GILAU)- MIHAIESTI
FAZA: REVIZUIRE STUDIU DE FEZABILITATE
PROIECT ILUSTRATIV

TRONSON/SUBSECTION 3 A 2
KM 8+700 - 25+500

SPECIALITATE - EXPROPRIERI
DISCIPLINE - LAND AQUISITION

PLAN DE SITUATIE
LAYOUT


DIRECTOR PROIECT PROJECT MANAGER	F. Raducu
SEF PROIECT DRUMURI ROAD CHIEF PROJECT	I. Pana
PROIECTAT DESIGNER	M. Stuparu
DESENAT DRAWNER	M. Stuparu
VERIFICAT INTERN INTERNAL CHECKER	V. Dinu
Contract Nr. Contract No.	Revizia Nr.: Rev. No.: -
Data: Date: Martie 2012	Scara: Scale: 1:1000
Cod desen : Drawing number:	3A2-ASF-EXP-PS-0036

Cluj

Oradea



Panouri antifonice / Soundproofing panels,
localitatea Mihăieşti / locality Mihăieşti

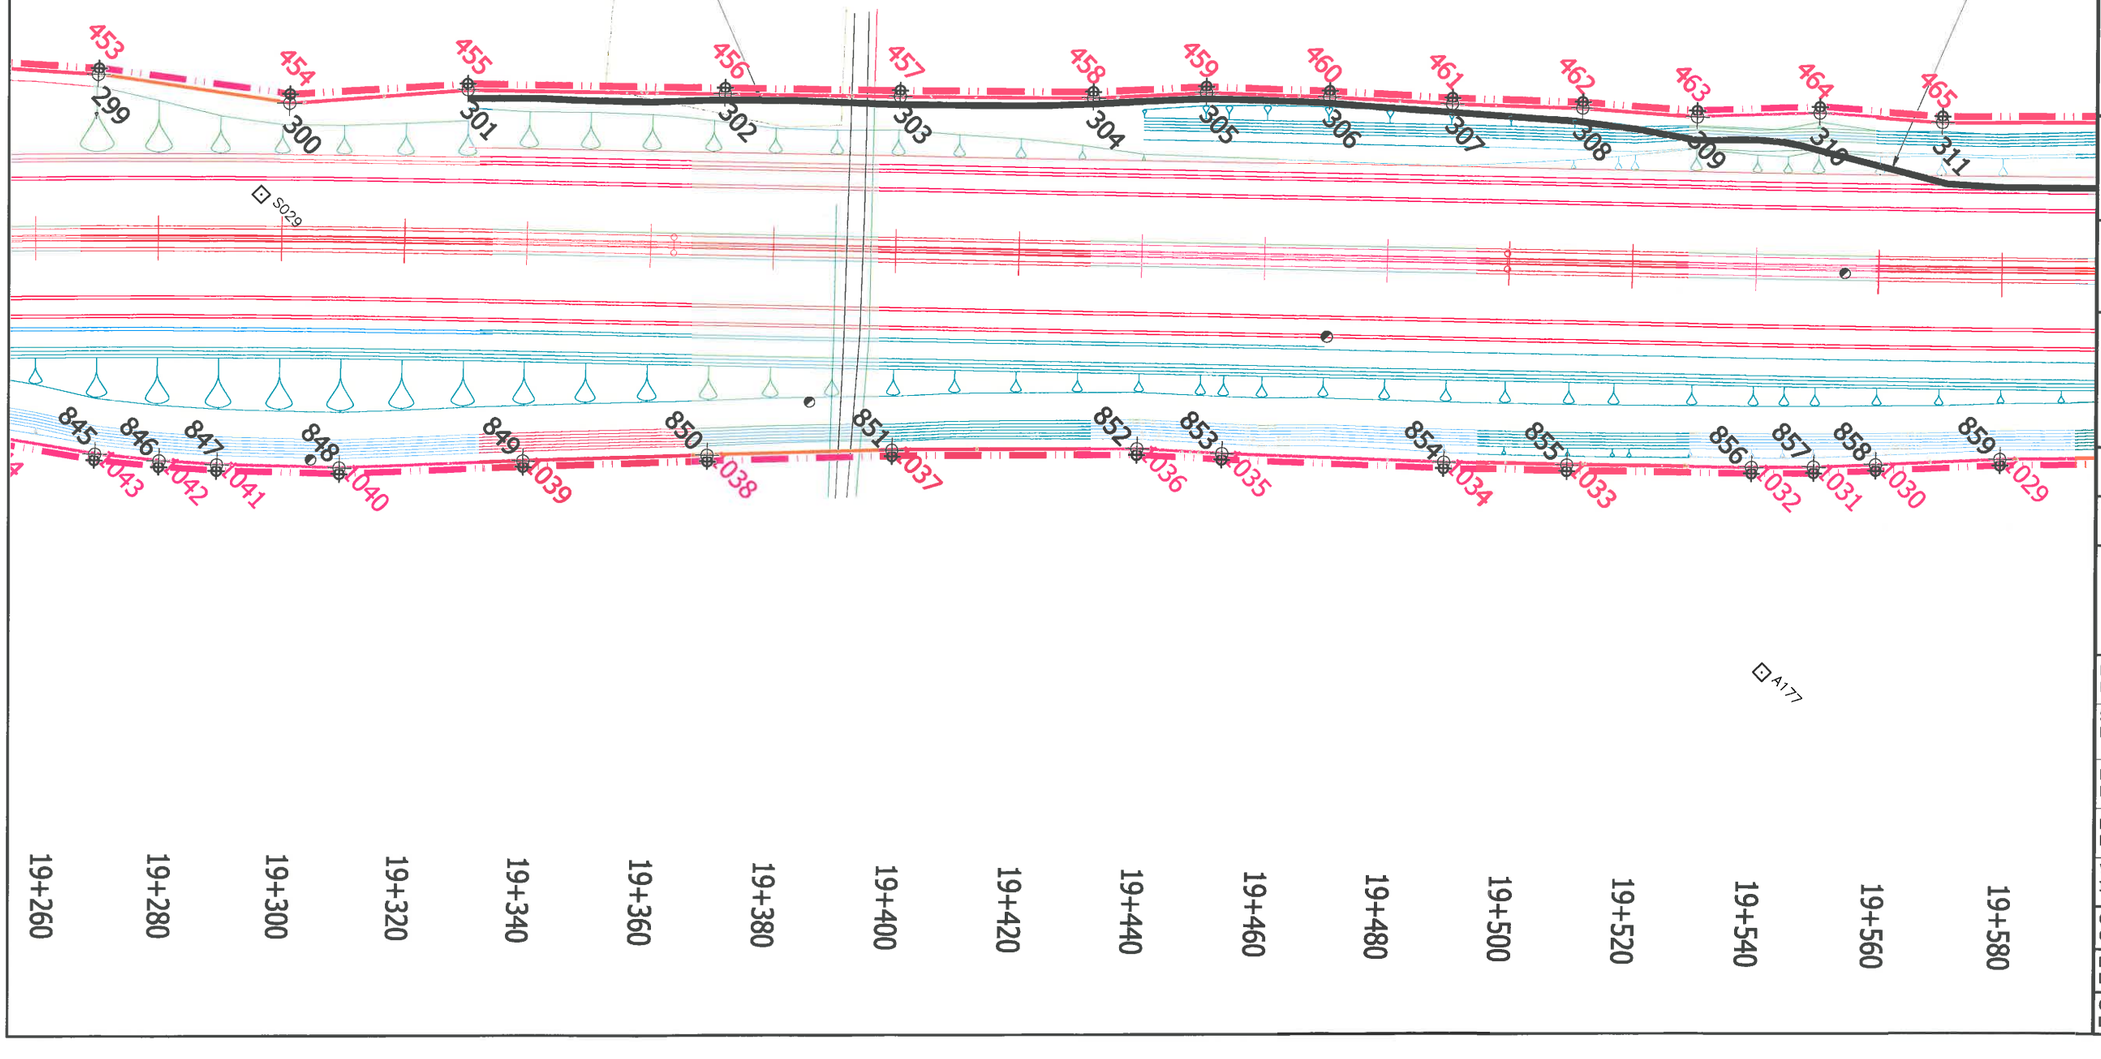

NOTE / NOTES

MINISTERUL ADMINISTRAŢIEI ŞI INTERNELOR
CERTIFICAT DE AUTORIZARE Seria B Nr. 799 Clasa I
S.C. SEARCH CORPORATION S.R.L.
A.N.C.P.I.

MINISTERUL ADMINISTRAŢIEI ŞI INTERNELOR
CERTIFICAT DE AUTORIZARE Seria B 4017 CATEGORIA -A-
DINU VALERICA
ANCPI

Legenda

1 2 Coridor ocupari terenuri

1 2 Limita gard

D1000 D1001 Limita ocupari terenuri pentru restabiliri de drumuri

C1000 C1001 Limita ocupari terenuri pentru lucrari hidro

BENEFICIAR / CLIENT
COMPANIA NATIONALA DE AUTOSTRAZI SI DRUMURI NATIONALE DIN ROMANIA
NATIONAL COMPANY OF MOTORWAYS AND NATIONAL ROADS IN ROMANIA

PROIECTANT / DESIGNER
SEARCH CORPORATION

AUTOSTRADA TRANSILVANIA
TRANSILVANIA MOTORWAY
SECTOR / SECTION 3A
CLUJ VEST (GILAU)- MIHAIESTI
FAZA: REVIZUIRE STUDIU DE FEZABILITATE
PROIECT ILUSTRATIV

TRONSON/SUBSECTION 3 A 2
KM 8+700 - 25+500

SPECIALITATE - EXPROPRIERI
DISCIPLINE - LAND AQUISITION

PLAN DE SITUATIE
LAYOUT

DIRECTOR PROIECT PROJECT MANAGER	F. Raducu
SEF PROIECT DRUMURI ROAD CHIEF PROJECT	I. Pana
PROIECTAT DESIGNER	M. Stuparu
DESENAT DRAWNER	M. Stuparu
VERIFICAT INTERN INTERNAL CHECKER	V. Dinu
Contract Nr. Contract No.	Revizia Nr.: Rev. No.: -
Data: Date: Martie 2012	Scara: Scale: 1:1000
Cod desen : Drawing number:	3A2-ASF-EXP-PS-0037

Cluj

Oradea

Panouri antifonice / Soundproofing panels,
localitatea Mihăieşti / locality Mihăieşti

Construcţie tip III pentru epurarea apelor meteor
Construction type III for waste water treatmer

D1274 D1275 D1276 D1273 D1272 D1271 D1277 D1279 D1278

311 312 313 314 315 316 317 318 319 1010 1011 1012 1013 1014 1015 1017 1018 1019 1020 1021 1022 1023 1024 1025 1026 1027 1028 1029

466 467 468 469 470 471 473 474 475 476 477 478 479 480 871 872 873 876

859 860 861 862 863 864 865 866 867 868 869 870

19+580 19+600 19+620 19+640 19+660 19+680 19+700 19+720 19+740 19+760 19+780 19+800 19+820 19+840 19+860 19+880

MINISTERUL ADMINISTRAŢIEI ŞI INTERNELOR
CERTIFICAT DE AUTORIZARE
Seria B Nr. 799
Clasa I
S.C. SEARCH CORPORATION S.R.L.
A.N.C.P.I.

MINISTERUL ADMINISTRAŢIEI ŞI INTERNELOR
CERTIFICAT DE AUTORIZARE
Seria B 4017
CATEGORIA -A-
DINU VALERICA
- ANCPI -

NOTE / NOTES

Legenda

1 2 Coridor ocupari terenuri

1 2 Limita gard

D1000 D1001 Limita ocupari terenuri pentru restabiliri de drumuri

C1000 C1001 Limita ocupari terenuri pentru lucrari hidro

BENEFICIAR / CLIENT
COMPANIA NATIONALA DE AUTOSTRAZI SI DRUMURI NATIONALE DIN ROMANIA
NATIONAL COMPANY OF MOTORWAYS AND NATIONAL ROADS IN ROMANIA

PROIECTANT / DESIGNER
SEARCH CORPORATION

AUTOSTRADA TRANSILVANIA
TRANSILVANIA MOTORWAY
SECTOR / SECTION 3A
CLUJ VEST (GILAU)- MIHAIESTI
FAZA: REVIZUIRE STUDIU DE FEZABILITATE
PROIECT ILUSTRATIV

TRONSON/SUBSECTION 3 A 2
KM 8+700 - 25+500

SPECIALITATE - EXPROPRIERI
DISCIPLINE - LAND AQUISITION

PLAN DE SITUATIE
LAYOUT

DIRECTOR PROIECT PROJECT MANAGER	F. Raducu
SEF PROIECT DRUMURI ROAD CHIEF PROJECT	I. Pana
PROIECTAT DESIGNER	M. Stuparu
DESENAT DRAWNER	M. Stuparu
VERIFICAT INTERN INTERNAL CHECKER	V. Dinu
Contract Nr. Contract No.	Revizia Nr.: Rev. No.: -
Data: Date: Martie 2012	Scara: Scale: 1:1000
Cod desen : Drawing number:	3A2-ASF-EXP-PS-0038

Cluj

Oradea

N

Panouri antifonice / Soundproofing panels,
localitatea Mihăieşti / locality Mihăieşti

Panouri an
localitat

ucţie tip III pentru epurarea apelor meteorice
struction type III for waste water treatment

Viaduct
L=560,0m Km 20+088

480 481 482 483 484 485

1010 1009 1008 1007 1006 1005 1004 1003

A181

Km 20

A182

19+880 19+900 19+920 19+940 19+960 19+980 20+000 20+020 20+040 20+060 20+080 20+100 20+120 20+140 20+160 20+180

MINISTERUL ADMINISTRAŢIEI ŞI INTERNELOR
CERTIFICAT DE AUTORIZARE
Seria B Nr. 799
Clasa I
S.C. SEARCH CORPORATION S.R.L.
A.N.C.P.I.

NOTE / NOTES

MINISTERUL ADMINISTRAŢIEI ŞI INTERNELOR
CERTIFICAT DE AUTORIZARE
Seria B 4017
CATEGORIA -A-
DINU VALERICA
ANCPI

Legenda

1 2 Coridor ocupari terenuri

1 2 Limita gard

D1000 D1001 Limita ocupari terenuri pentru restabiliri de drumuri

C1000 C1001 Limita ocupari terenuri pentru lucrari hidro

BENEFICIAR / CLIENT
COMPANIA NATIONALA DE AUTOSTRAZI SI DRUMURI NATIONALE DIN ROMANIA
NATIONAL COMPANY OF MOTORWAYS AND NATIONAL ROADS IN ROMANIA

PROIECTANT / DESIGNER
SEARCH CORPORATION

AUTOSTRADA TRANSILVANIA
TRANSILVANIA MOTORWAY
SECTOR / SECTION 3A
CLUJ VEST (GILAU)- MIHAIESTI
FAZA: REVIZUIRE STUDIU DE FEZABILITATE
PROIECT ILUSTRATIV

TRONSON/SUBSECTION 3 A 2
KM 8+700 - 25+500

SPECIALITATE - EXPROPRIERI
DISCIPLINE - LAND AQUISITION

PLAN DE SITUATIE
LAYOUT

DIRECTOR PROIECT PROJECT MANAGER	F. Raducu
SEF PROIECT DRUMURI ROAD CHIEF PROJECT	I. Pana
PROIECTAT DESIGNER	M. Stuparu
DESENAT DRAWNER	M. Stuparu
VERIFICAT INTERN INTERNAL CHECKER	V. Dinu
Contract Nr. Contract No.	Revizia Nr.: Rev. No.: -
Data: Date: Martie 2012	Scara: Scale: 1:1000
Cod desen : Drawing number:	3A2-ASF-EXP-PS-0039

Cluj

Oradea

N

Panouri antifonice / Soundproofing panels,
localitatea Mihăieşti / locality Mihăieşti

Construcţie tip II pentru epurarea ap
Construction type II for waste wat

Panouri ar
localitat

D1280 D1281 D1282 D1283 D1284 D1285 D1286

485 486 487 488 489 490 491 492 493 494 495 496 497 498 499 500 501 502 503 504 505 506 507 508 509 510 511 512 513 514 515 516 517 518 519 520 521 522 523 524 525 526 527 528 529 530 531 532 533 534 535 536 537 538 539 540 541 542 543 544 545 546 547 548 549 550 551 552 553 554 555 556 557 558 559 560 561 562 563 564 565 566 567 568 569 570 571 572 573 574 575 576 577 578 579 580 581 582 583 584 585 586 587 588 589 590 591 592 593 594 595 596 597 598 599 600 601 602 603

320 321 322 323 324

420.88

D1280

S24

20+180 20+200 20+220 20+240 20+260 20+280 20+300 20+320 20+340 20+360 20+380 20+400 20+420 20+440 20+460

NOTE / NOTES

MINISTERUL ADMINISTRAŢIEI ŞI INTERNELOR
CERTIFICAT DE AUTORIZARE
Seria B 4017
CATEGORIA -A-
DINU VALERICA
ANCPI

MINISTERUL ADMINISTRAŢIEI ŞI INTERNELOR
CERTIFICAT DE AUTORIZARE
Seria B Nr. 799
Clasa I
S.C. SEARCH CORPORATION S.R.L.
ANCPI

Legenda

- Coridor ocupari terenuri
- Limita gard
- D1000 D1001 — Limita ocupari terenuri pentru restabiliri de drumuri
- C1000 C1001 — Limita ocupari terenuri pentru lucrari hidro

BENEFICIAR / CLIENT
COMPANIA NATIONALA DE AUTOSTRAZI SI DRUMURI NATIONALE DIN ROMANIA
NATIONAL COMPANY OF MOTORWAYS AND NATIONAL ROADS IN ROMANIA

PROIECTANT / DESIGNER
SEARCH CORPORATION

AUTOSTRADA TRANSILVANIA
TRANSILVANIA MOTORWAY
SECTOR / SECTION 3A
CLUJ VEST (GILAU)- MIHAIESTI
FAZA: REVIZUIRE STUDIU DE FEZABILITATE
PROIECT ILUSTRATIV

TRONSON/SUBSECTION 3 A 2
KM 8+700 - 25+500

SPECIALITATE - EXPROPRIERI
DISCIPLINE - LAND AQUISITION

PLAN DE SITUATIE
LAYOUT

DIRECTOR PROIECT PROJECT MANAGER	F. Raducu
SEF PROIECT DRUMURI ROAD CHIEF PROJECT	I. Pana
PROIECTAT DESIGNER	M. Stuparu
DESENAT DRAWNER	M. Stuparu
VERIFICAT INTERN INTERNAL CHECKER	V. Dinu
Contract Nr. Contract No.	Revizia Nr.: Rev. No.: -
Data: Date: Martie 2012	Scara: Scale: 1:1000
Cod desen : Drawing number:	3A2-ASF-EXP-PS-0040

Cluj

Oradea

N

entru epurarea apelor meteorice
e II for waste water treatment

Panouri antifonice / Soundproofing panels,
localitatea Mihăieşti / locality Mihăieşti

Km 20+500

S022

NOTE / NOTES

MINISTERUL ADMINISTRAȚIEI ȘI INTERNELOR
CERTIFICAT DE AUTORIZARE
Seria B 4017
CATEGORIA -A-
DINU VALERICA
- ANCPI -

MINISTERUL ADMINISTRAȚIEI ȘI INTERNELOR
CERTIFICAT DE AUTORIZARE
Seria B Nr. 799
Clasa I
S.C. SEARCH CORPORATION S.R.L.
A.N.C.P.I.

Legenda

- Coridor ocupari terenuri
- Limita gard
- D1000 D1001 Limita ocupari terenuri pentru restabiliri de drumuri
- C1000 C1001 Limita ocupari terenuri pentru lucrari hidro

BENEFICIAR / CLIENT
COMPANIA NATIONALA DE AUTOSTRAZI SI DRUMURI NATIONALE DIN ROMANIA
NATIONAL COMPANY OF MOTORWAYS AND NATIONAL ROADS IN ROMANIA

PROIECTANT / DESIGNER
SEARCH CORPORATION

AUTOSTRADA TRANSILVANIA
TRANSILVANIA MOTORWAY
SECTOR / SECTION 3A
CLUJ VEST (GILAU)- MIHAIESTI
FAZA: REVIZUIRE STUDIU DE FEZABILITATE
PROIECT ILUSTRATIV

TRONSON/SUBSECTION 3 A 2
KM 8+700 - 25+500

SPECIALITATE - EXPROPRIERI
DISCIPLINE - LAND AQUISITION

PLAN DE SITUATIE
LAYOUT

DIRECTOR PROIECT PROJECT MANAGER	F. Raducu
SEF PROIECT DRUMURI ROAD CHIEF PROJECT	I. Pana
PROIECTAT DESIGNER	M. Stuparu
DESENAT DRAWNER	M. Stuparu
VERIFICAT INTERN INTERNAL CHECKER	V. Dinu
Contract Nr. Contract No.	Revizia Nr.: Rev. No.: -
Data: Date: Martie 2012	Scara: Scale: 1:1000
Cod desen : Drawing number:	3A2-ASF-EXP-PS-0041

Cluj

Oradea

Panouri antifonice / Soundpro
localitatea Mihăieşti / locali

Km 20+820

161.00
Trecere peste banda mediana
Cross-over central reserve

Km 20+981

Km 21

NOTE / NOTES

MINISTERUL ADMINISTRAŢIEI ŞI INTERNELOR
CERTIFICAT DE AUTORIZARE
Seria B 4017
CATEGORIA -A-
DINU VALERICA
A.N.C.P.I.

MINISTERUL ADMINISTRAŢIEI ŞI INTERNELOR
CERTIFICAT DE AUTORIZARE
Seria B Nr. 799
Clasa I
S.C. SEARCH CORPORATION S.R.L.
A.N.C.P.I.

Legenda

- Coridor ocupari terenuri
- Limita gard
- D1000 D1001 — Limita ocupari terenuri pentru restabiliri de drumuri
- C1000 C1001 — Limita ocupari terenuri pentru lucrari hidro

BENEFICIAR / CLIENT
COMPANIA NATIONALA DE AUTOSTRAZI SI DRUMURI NATIONALE DIN ROMANIA
NATIONAL COMPANY OF MOTORWAYS AND NATIONAL ROADS IN ROMANIA

PROIECTANT / DESIGNER
SEARCH CORPORATION

AUTOSTRADA TRANSILVANIA
TRANSILVANIA MOTORWAY
SECTOR / SECTION 3A
CLUJ VEST (GILAU)- MIHAIESTI
FAZA: REVIZUIRE STUDIU DE FEZABILITATE
PROIECT ILUSTRATIV

TRONSON/SUBSECTION 3 A 2
KM 8+700 - 25+500

SPECIALITATE - EXPROPRIERI
DISCIPLINE - LAND AQUISITION

PLAN DE SITUATIE
LAYOUT

DIRECTOR PROIECT PROJECT MANAGER	F. Raducu
SEF PROIECT DRUMURI ROAD CHIEF PROJECT	I. Pana
PROIECTAT DESIGNER	M. Stuparu
DESENAT DRAWNER	M. Stuparu
VERIFICAT INTERN INTERNAL CHECKER	V. Dinu
Contract Nr. Contract No.	Revizia Nr.: Rev. No.: -
Data: Date: Martie 2012	Scara: Scale: 1:1000
Cod desen : Drawing number:	3A2-ASF-EXP-PS-0042

Cluj

Oradea

Recalibrare albie
Lucrari Hidrotehnice

Construcţie tip II pentru epurarea apelor meteorice
Construction type II for waste water treatment

Valea Berindului
Berindului valley

Panouri antifonice / Soundproofing panels,
localitatea Mihăieşti / locality Mihăieşti

ice / Soundproofing panels,
ihăieşti / locality Mihăieşti

Viaduct
L=120,0m Km 21+314

Apel de urgenta
Emergency area
Km 21+160

21+060
21+080
21+100
21+120
21+140
21+160
21+180
21+200
21+220
21+240
21+260
21+280
21+300
21+320
21+340
21+360

NOTE / NOTES

MINISTERUL ADMINISTRAŢIEI ŞI INTERNELOR
CERTIFICAT DE AUTORIZARE
Seria B 4017
CATEGORIA -A-
DINU VALERICA
- ANCPI -

MINISTERUL ADMINISTRAŢIEI ŞI INTERNELOR
CERTIFICAT DE AUTORIZARE
Seria B Nr. 799
Clasa I
S.C. SEARCH CORPORATION S.R.L.
A.N.C.P.I.

Legenda

1 2 Coridor ocupari terenuri

1 2 Limita gard

D1000 D1001 Limita ocupari terenuri pentru restabiliri de drumuri

C1000 C1001 Limita ocupari terenuri pentru lucrari hidro

BENEFICIAR / CLIENT
COMPANIA NATIONALA DE AUTOSTRAZI SI DRUMURI NATIONALE DIN ROMANIA
NATIONAL COMPANY OF MOTORWAYS AND NATIONAL ROADS IN ROMANIA

PROIECTANT / DESIGNER
SEARCH CORPORATION

AUTOSTRADA TRANSILVANIA
TRANSILVANIA MOTORWAY
SECTOR / SECTION 3A
CLUJ VEST (GILAU)- MIHAIESTI
FAZA: REVIZUIRE STUDIU DE FEZABILITATE
PROIECT ILUSTRATIV

TRONSON/SUBSECTION 3 A 2
KM 8+700 - 25+500

SPECIALITATE - EXPROPRIERI
DISCIPLINE - LAND AQUISITION

PLAN DE SITUATIE
LAYOUT

DIRECTOR PROIECT PROJECT MANAGER	F. Raducu
SEF PROIECT DRUMURI ROAD CHIEF PROJECT	I. Pana
PROIECTAT DESIGNER	M. Stuparu
DESENAT DRAWNER	M. Stuparu
VERIFICAT INTERN INTERNAL CHECKER	V. Dinu
Contract Nr. Contract No.	Revizia Nr.: Rev. No.: -
Data: Date: Martie 2012	Scara: Scale: 1:1000
Cod desen : Drawing number:	3A2-ASF-EXP-PS-0043

Cluj

Construcție tip III pentru epurarea apelor meteorice
Construction type III for waste water treatment

Oradea

N

NOTE / NOTES

MINISTERUL ADMINISTRAȚIEI ȘI INTERNELOR
CERTIFICAT DE AUTORIZARE
Seria B 4017
CATEGORIA -A-
DINU VALERICA
- ANCPI -

MINISTERUL ADMINISTRAȚIEI ȘI INTERNELOR
CERTIFICAT DE AUTORIZARE
Seria B Nr. 799
Clasa I
S.C. SEARCH CORPORATION S.R.L.
A.N.C.P.I.

Legenda

- Coridor ocupari terenuri
- Limita gard
- D1000 D1001 — Limita ocupari terenuri pentru restabiliri de drumuri
- C1000 C1001 — Limita ocupari terenuri pentru lucrari hidro

BENEFICIAR / CLIENT
COMPANIA NATIONALA DE AUTOSTRAZI SI DRUMURI NATIONALE DIN ROMANIA
NATIONAL COMPANY OF MOTORWAYS AND NATIONAL ROADS IN ROMANIA

PROIECTANT / DESIGNER
SEARCH CORPORATION

AUTOSTRADA TRANSILVANIA
TRANSILVANIA MOTORWAY
SECTOR / SECTION 3A
CLUJ VEST (GILAU)- MIHAIESTI
FAZA: REVIZUIRE STUDIU DE FEZABILITATE
PROIECT ILUSTRATIV

TRONSON/SUBSECTION 3 A 2
KM 8+700 - 25+500

SPECIALITATE - EXPROPRIERI
DISCIPLINE - LAND AQUISITION

PLAN DE SITUATIE
LAYOUT

DIRECTOR PROIECT PROJECT MANAGER	F. Raducu
SEF PROIECT DRUMURI ROAD CHIEF PROJECT	I. Pana
PROIECTAT DESIGNER	M. Stuparu
DESENAT DRAWNER	M. Stuparu
VERIFICAT INTERN INTERNAL CHECKER	V. Dinu
Contract Nr. Contract No.	Revizia Nr.: Rev. No.: -
Data: Date: Martie 2012	Scara: Scale: 1:1000
Cod desen : Drawing number:	3A2-ASF-EXP-PS-0044

Cluj

Oradea

N

NOTE / NOTES

MINISTERUL ADMINISTRAȚIEI ȘI INTERNELOR - ANCPI
CERTIFICAT DE AUTORIZARE Seria B 4017 CATEGORIA -A-
DINU VALERICA

MINISTERUL ADMINISTRAȚIEI ȘI INTERNELOR - A.N.C.P.I.
CERTIFICAT DE AUTORIZARE Seria B Nr. 799 Clasa I
S.C. SEARCH CORPORATION S.R.L.

Legenda

1 2	Coridor ocupari terenuri
1 2	Limita gard
D1000 D1001	Limita ocupari terenuri pentru restabiliri de drumuri
C1000 C1001	Limita ocupari terenuri pentru lucrari hidro

BENEFICIAR / CLIENT
COMPANIA NATIONALA DE AUTOSTRAZI SI DRUMURI NATIONALE DIN ROMANIA
NATIONAL COMPANY OF MOTORWAYS AND NATIONAL ROADS IN ROMANIA

PROIECTANT / DESIGNER
SEARCH CORPORATION


AUTOSTRADA TRANSILVANIA
TRANSILVANIA MOTORWAY
SECTOR / SECTION 3A
CLUJ VEST (GILAU)- MIHAIESTI
FAZA: REVIZUIRE STUDIU DE FEZABILITATE
PROIECT ILUSTRATIV

TRONSON/SUBSECTION 3 A 2
KM 8+700 - 25+500

SPECIALITATE - EXPROPRIERI
DISCIPLINE - LAND AQUISITION

PLAN DE SITUATIE
LAYOUT

DIRECTOR PROIECT PROJECT MANAGER	F. Raducu
SEF PROIECT DRUMURI ROAD CHIEF PROJECT	I. Pana
PROIECTAT DESIGNER	M. Stuparu
DESENAT DRAWNER	M. Stuparu
VERIFICAT INTERN INTERNAL CHECKER	V. Dinu
Contract Nr. Contract No.	Revizia Nr.: Rev. No.: -
Data: Date: Martie 2012	Scara: Scale: 1:1000
Cod desen : Drawing number:	3A2-ASF-EXP-PS-0045

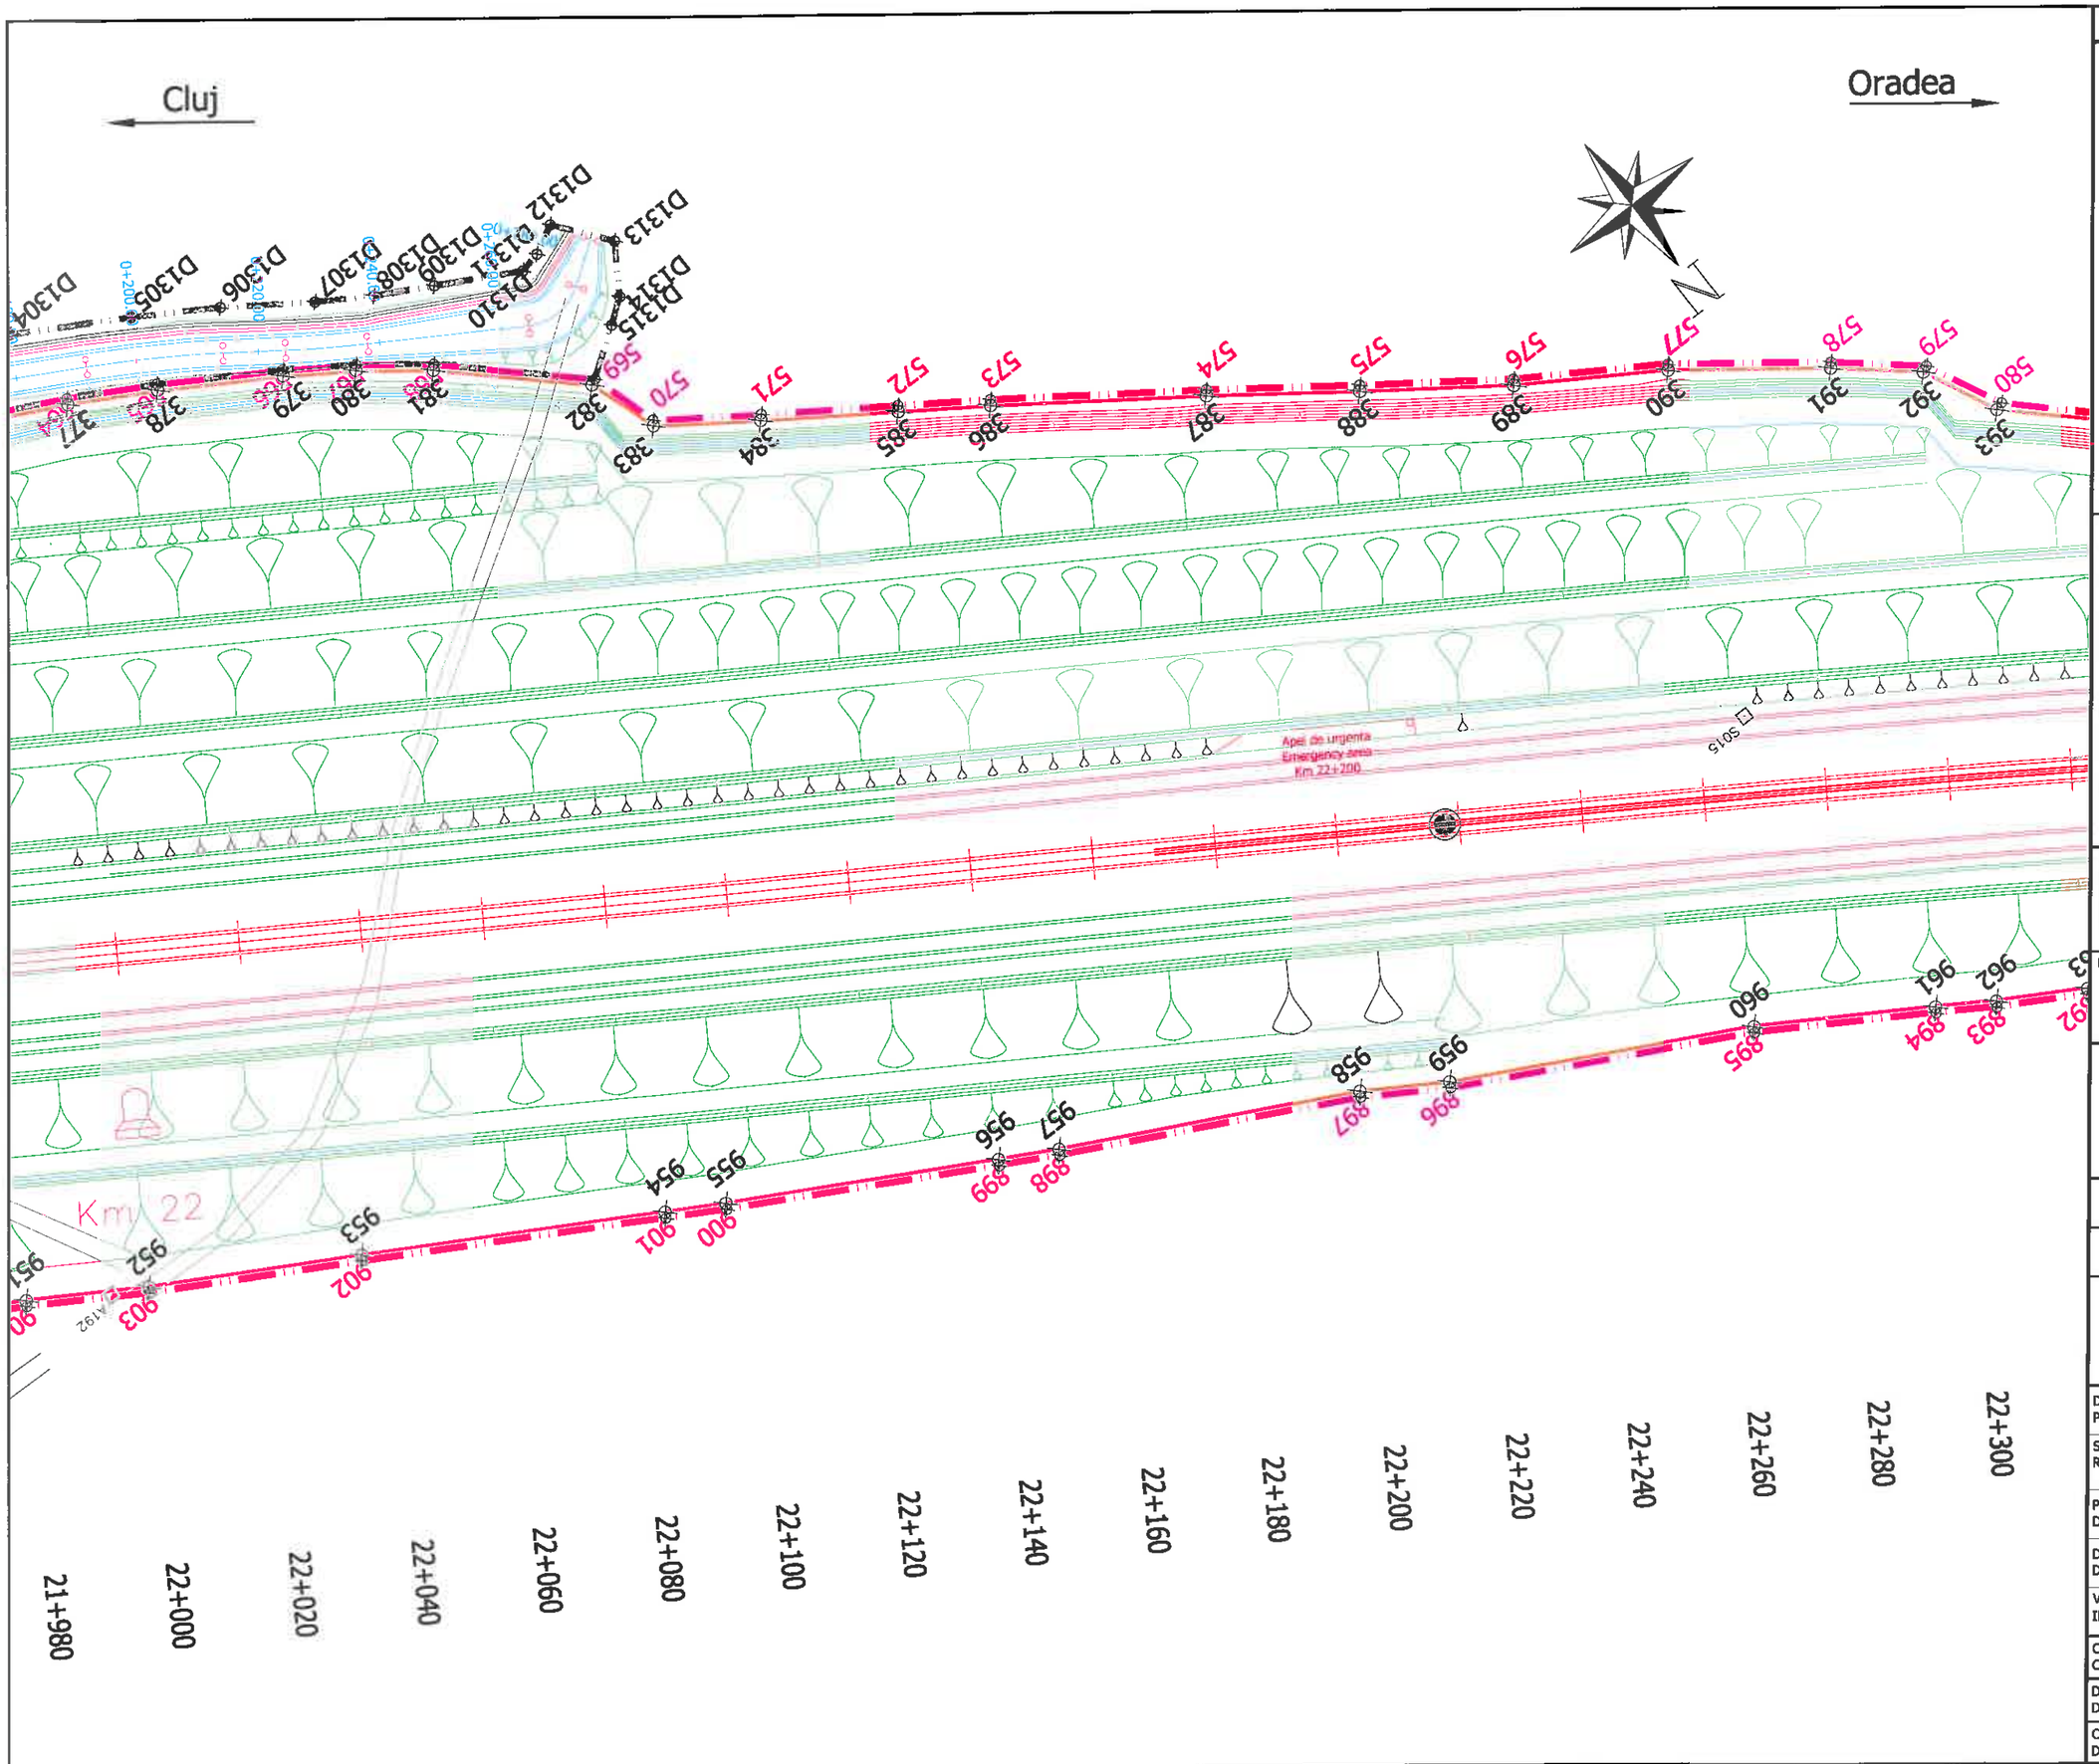

NOTE / NOTES

MINISTERUL ADMINISTRAȚIEI ȘI INTERNELOR · ANCPI · CERTIFICAT DE AUTORIZARE Seria B 4017 CATEGORIA -A- DINU VALERICA

MINISTERUL ADMINISTRAȚIEI ȘI INTERNELOR · A.N.C.P.I. · CERTIFICAT DE AUTORIZARE Seria B Nr. 799 Clasa I S.C. SEARCH CORPORATION S.R.L.

Legenda

- 1 2 — Coridor ocupari terenuri
- 1 2 — Limita gard
- D1000 D1001 — Limita ocupari terenuri pentru restabiliri de drumuri
- C1000 C1001 — Limita ocupari terenuri pentru lucrari hidro

BENEFICIAR / CLIENT

COMPANIA NATIONALA DE AUTOSTRAZI SI DRUMURI NATIONALE DIN ROMANIA
NATIONAL COMPANY OF MOTORWAYS AND NATIONAL ROADS IN ROMANIA

PROIECTANT / DESIGNER

SEARCH CORPORATION

AUTOSTRADA TRANSILVANIA
TRANSILVANIA MOTORWAY
SECTOR / SECTION 3A
CLUJ VEST (GILAU)- MIHAIESTI
FAZA: REVIZUIRE STUDIU DE FEZABILITATE
PROIECT ILUSTRATIV

TRONSON/SUBSECTION 3 A 2
KM 8+700 - 25+500

SPECIALITATE - EXPROPRIERI
DISCIPLINE - LAND AQUISITION

PLAN DE SITUATIE
LAYOUT

DIRECTOR PROIECT PROJECT MANAGER	F. Raducu
SEF PROIECT DRUMURI ROAD CHIEF PROJECT	I. Pana
PROIECTAT DESIGNER	M. Stuparu
DESENAT DRAWNER	M. Stuparu
VERIFICAT INTERN INTERNAL CHECKER	V. Dinu
Contract Nr. Contract No.	Revizia Nr.: Rev. No.: -
Data: Date: Martie 2012	Scara: Scale: 1:1000
Cod desen : Drawing number:	3A2-ASF-EXP-PS-0046

Cluj

Oradea

Viaduct
L=120,0m Km 22+609

Vale fara nume
No name valley

22+300 22+320 22+340 22+360 22+380 22+400 22+420 22+440 22+460 22+480 22+500 22+520 22+540 22+560 22+580 22+600 22+620 22+640

MINISTERUL ADMINISTRATIEI SI INTERNELOR
CERTIFICAT DE AUTORIZARE
Seria B Nr. 799
Clasa I
S.C. SEARCH CORPORATION S.R.L.
A.N.C.P.I.

MINISTERUL ADMINISTRATIEI SI INTERNELOR
CERTIFICAT DE AUTORIZARE
Seria B 4017
CATEGORIA -A-
DINU VALERICA
ANCPI

NOTE / NOTES

Legenda

- Coridor ocupari terenuri
- Limita gard
- D1000 D1001 Limita ocupari terenuri pentru restabiliri de drumuri
- C1000 C1001 Limita ocupari terenuri pentru lucrari hidro

BENEFICIAR / CLIENT
COMPANIA NATIONALA DE AUTOSTRAZI SI DRUMURI NATIONALE DIN ROMANIA
NATIONAL COMPANY OF MOTORWAYS AND NATIONAL ROADS IN ROMANIA

PROIECTANT / DESIGNER
SEARCH CORPORATION

AUTOSTRADA TRANSILVANIA
TRANSILVANIA MOTORWAY
SECTOR / SECTION 3A
CLUJ VEST (GILAU)- MIHAIESTI
FAZA: REVIZUIRE STUDIU DE FEZABILITATE
PROIECT ILUSTRATIV

TRONSON/SUBSECTION 3 A 2
KM 8+700 - 25+500

SPECIALITATE - EXPROPRIERI
DISCIPLINE - LAND AQUISITION

PLAN DE SITUATIE
LAYOUT

DIRECTOR PROIECT PROJECT MANAGER	F. Raducu
SEF PROIECT DRUMURI ROAD CHIEF PROJECT	I. Pana
PROIECTAT DESIGNER	M. Stuparu
DESENAT DRAWNER	M. Stuparu
VERIFICAT INTERN INTERNAL CHECKER	V. Dinu
Contract Nr. Contract No.	Revizia Nr.: Rev. No.: -
Data: Date: Martie 2012	Scara: Scale: 1:1000
Cod desen : Drawing number:	3A2-ASF-EXP-PS-0047

Cluj

Oradea

Protectie taluz cu zid de sprijin din gabioane mal stang
Shore protection with gabions retaining wall on left bank

Construcţie tip III pentru epurarea apelor meteorice
Construction type III for waste water treatment

C1160 C1161 C1162 C1163 596 597 598 599 600 407 408 409 602 603 410 604 411 605 412 606 413 607 414 608 415 609 416 610 417 611 418 612 419 613 420 614 421 615 422

976 977 978 979 980 972 981 971 982 970 983 969 964 968 985 967 986 966 987 965 988 964 989 963 990 962 991 961 992 960 993 959 994 958 995 957 996 956

22+620 22+640 22+660 22+680 22+700 22+720 22+740 22+760 22+780 22+800 22+820 22+840 22+860 22+880 22+900 22+920 22+940

NOTE / NOTES

MINISTERUL ADMINISTRAŢIEI ŞI INTERNELOR
CERTIFICAT DE AUTORIZARE
Seria B 4017
CATEGORIA -A-
DINU VALERICA
ANEXPI

MINISTERUL ADMINISTRAŢIEI ŞI INTERNELOR
CERTIFICAT DE AUTORIZARE
Seria B Nr. 799
Clasa I
S.C. SEARCH CORPORATION S.R.L.
A.N.C.P.I.

Legenda

1 2 Coridor ocupari terenuri

1 2 Limita gard

D1000 D1001 Limita ocupari terenuri pentru restabiliri de drumuri

C1000 C1001 Limita ocupari terenuri pentru lucrari hidro

BENEFICIAR / CLIENT
COMPANIA NATIONALA DE AUTOSTRAZI SI DRUMURI NATIONALE DIN ROMANIA
NATIONAL COMPANY OF MOTORWAYS AND NATIONAL ROADS IN ROMANIA

PROIECTANT / DESIGNER
SEARCH CORPORATION


AUTOSTRADA TRANSILVANIA
TRANSILVANIA MOTORWAY
SECTOR / SECTION 3A
CLUJ VEST (GILAU)- MIHAIESTI
FAZA: REVIZUIRE STUDIU DE FEZABILITATE
PROIECT ILUSTRATIV

TRONSON/SUBSECTION 3 A 2
KM 8+700 - 25+500

SPECIALITATE - EXPROPRIERI
DISCIPLINE - LAND AQUISITION

PLAN DE SITUATIE
LAYOUT

DIRECTOR PROIECT PROJECT MANAGER	F. Raducu
SEF PROIECT DRUMURI ROAD CHIEF PROJECT	I. Pana
PROIECTAT DESIGNER	M. Stuparu
DESENAT DRAWNER	M. Stuparu
VERIFICAT INTERN INTERNAL CHECKER	V. Dinu
Contract Nr. Contract No.	Revizia Nr.: Rev. No.: -
Data: Date: Martie 2012	Scara: Scale: 1:1000
Cod desen : Drawing number:	3A2-ASF-EXP-PS-0048

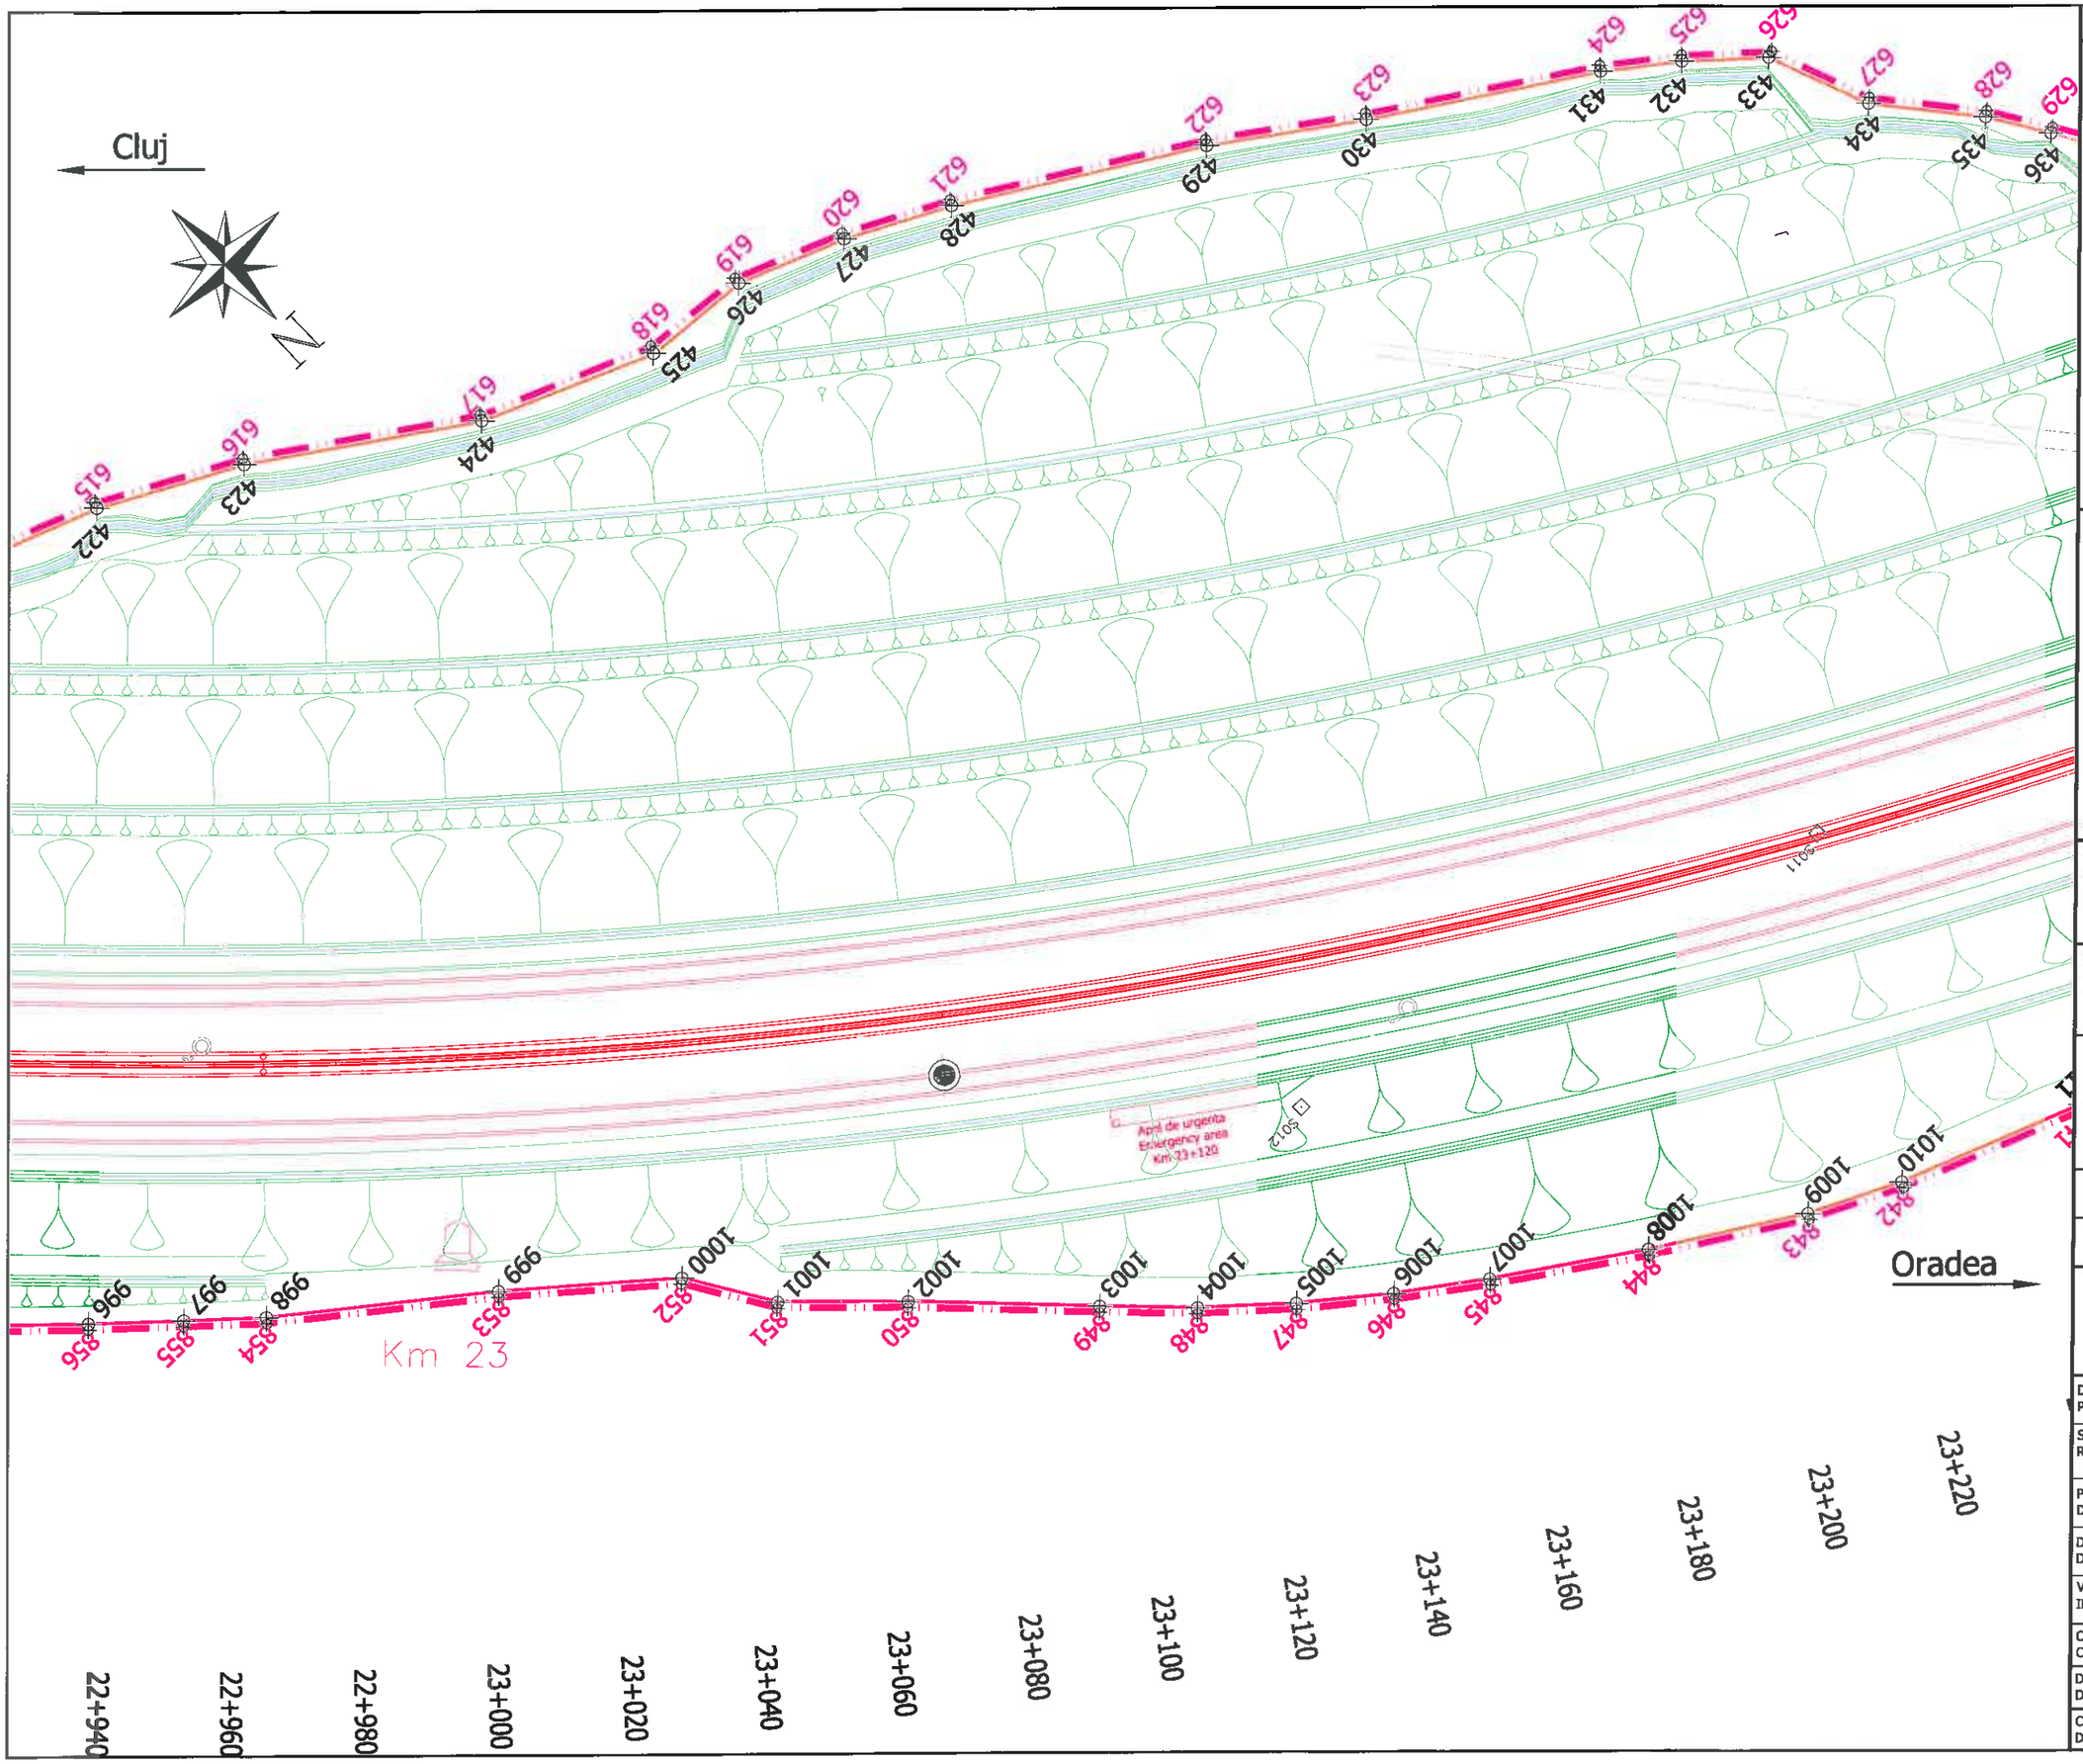

NOTE / NOTES

MINISTERUL ADMINISTRAȚIEI ȘI INTERNELOR
CERTIFICAT DE AUTORIZARE
Seria B 4017
CATEGORIA -A-
DINU VALERICA
ANCPI

MINISTERUL ADMINISTRAȚIEI ȘI INTERNELOR
CERTIFICAT DE AUTORIZARE
Seria B Nr. 799
Clasa I
S.C. SEARCH CORPORATION S.R.L.
A.N.C.P.I.

Legenda

- 1 — 2 Coridor ocupari terenuri
- 1 — 2 Limita gard
- D1000 — D1001 Limita ocupari terenuri pentru restabiliri de drumuri
- C1000 — C1001 Limita ocupari terenuri pentru lucrari hidro

BENEFICIAR / CLIENT
COMPANIA NATIONALA DE AUTOSTRAZI SI DRUMURI NATIONALE DIN ROMANIA
NATIONAL COMPANY OF MOTORWAYS AND NATIONAL ROADS IN ROMANIA

PROIECTANT / DESIGNER
SEARCH CORPORATION

AUTOSTRADA TRANSILVANIA
TRANSILVANIA MOTORWAY
SECTOR / SECTION 3A
CLUJ VEST (GILAU)- MIHAIESTI
FAZA: REVIZUIRE STUDIU DE FEZABILITATE
PROIECT ILUSTRATIV

TRONSON/SUBSECTION 3 A 2
KM 8+700 - 25+500

SPECIALITATE - EXPROPRIERI
DISCIPLINE - LAND AQUISITION

PLAN DE SITUATIE
LAYOUT

DIRECTOR PROIECT PROJECT MANAGER	F. Raducu
SEF PROIECT DRUMURI ROAD CHIEF PROJECT	I. Pana
PROIECTAT DESIGNER	M. Stuparu
DESENAT DRAWNER	M. Stuparu
VERIFICAT INTERN INTERNAL CHECKER	V. Dinu
Contract Nr. Contract No.	Revizia Nr.: Rev. No.: -
Data: Date: Martie 2012	Scara: Scale: 1:1000
Cod desen : Drawing number:	3A2-ASF-EXP-PS-0049

Cluj

Oradea

N

NOTE / NOTES

MINISTERUL ADMINISTRATIEI SI INTERNELOR
CERTIFICAT DE AUTORIZARE
Seria B 4017
CATEGORIA -A-
DINU VALERICA
A.N.C.P.I.

MINISTERUL ADMINISTRATIEI SI INTERNELOR
CERTIFICAT DE AUTORIZARE
Seria B Nr. 799
Clasa I
S.C. SEARCH CORPORATION S.R.L.
A.N.C.P.I.

Legenda

- Coridor ocupari terenuri
- Limita gard
- D1000 D1001 Limita ocupari terenuri pentru restabiliri de drumuri
- C1000 C1001 Limita ocupari terenuri pentru lucrari hidro

BENEFICIAR / CLIENT
COMPANIA NATIONALA DE AUTOSTRAZI SI DRUMURI NATIONALE DIN ROMANIA
NATIONAL COMPANY OF MOTORWAYS AND NATIONAL ROADS IN ROMANIA

PROIECTANT / DESIGNER
SEARCH CORPORATION

AUTOSTRADA TRANSILVANIA
TRANSILVANIA MOTORWAY
SECTOR / SECTION 3A
CLUJ VEST (GILAU)- MIHAIESTI
FAZA: REVIZUIRE STUDIU DE FEZABILITATE
PROIECT ILUSTRATIV

TRONSON/SUBSECTION 3 A 2
KM 8+700 - 25+500

SPECIALITATE - EXPROPRIERI
DISCIPLINE - LAND AQUISITION

PLAN DE SITUATIE
LAYOUT

DIRECTOR PROIECT PROJECT MANAGER	F. Raducu
SEF PROIECT DRUMURI ROAD CHIEF PROJECT	I. Pana
PROIECTAT DESIGNER	M. Stuparu
DESENAT DRAWNER	M. Stuparu
VERIFICAT INTERN INTERNAL CHECKER	V. Dinu
Contract Nr. Contract No.	Revizia Nr.: Rev. No.: -
Data: Date: Martie 2012	Scara: Scale: 1:1000
Cod desen : Drawing number:	3A2-ASF-EXP-PS-0050

Cluj

Oradea

N

Protectie taluz cu zid de sprijin din gabioane mal stang
Shore protection with retaining gabions wall on left bank

S008

Viaduct
L=120,0m Km 23+821

S009

Construcţie tip III pentru epurarea apelor meteorice
Construction type III for waste water treatment

Construcţie tip III pentru
Construction type III

NOTE / NOTES

MINISTERUL ADMINISTRAŢIEI ŞI INTERNELOR
CERTIFICAT DE AUTORIZARE
Seria B 4017
CATEGORIA -A-
DINU VALERICA
A.N.C.P.I.

MINISTERUL ADMINISTRAŢIEI ŞI INTERNELOR
CERTIFICAT DE AUTORIZARE
Seria B Nr. 799
Clasa I
S.C. SEARCH CORPORATION S.R.L.
A.N.C.P.I.

Legenda

1 2 Coridor ocupari terenuri

1 2 Limita gard

D1000 D1001 Limita ocupari terenuri pentru restabiliri de drumuri

C1000 C1001 Limita ocupari terenuri pentru lucrari hidro

BENEFICIAR / CLIENT
COMPANIA NATIONALA DE AUTOSTRAZI SI DRUMURI NATIONALE DIN ROMANIA
NATIONAL COMPANY OF MOTORWAYS AND NATIONAL ROADS IN ROMANIA

PROIECTANT / DESIGNER
SEARCH CORPORATION


AUTOSTRADA TRANSILVANIA
TRANSILVANIA MOTORWAY
SECTOR / SECTION 3A
CLUJ VEST (GILAU)- MIHAIESTI
FAZA: REVIZUIRE STUDIU DE FEZABILITATE
PROIECT ILUSTRATIV

TRONSON/SUBSECTION 3 A 2
KM 8+700 - 25+500

SPECIALITATE - EXPROPRIERI
DISCIPLINE - LAND AQUISITION

PLAN DE SITUATIE
LAYOUT

DIRECTOR PROIECT PROJECT MANAGER	F. Raducu
SEF PROIECT DRUMURI ROAD CHIEF PROJECT	I. Pana
PROIECTAT DESIGNER	M. Stuparu
DESENAT DRAWNER	M. Stuparu
VERIFICAT INTERN INTERNAL CHECKER	V. Dinu
Contract Nr. Contract No.	Revizia Nr.: Rev. No.: -
Data: Date: Martie 2012	Scara: Scale: 1:1000
Cod desen : Drawing number:	3A2-ASF-EXP-PS-0051

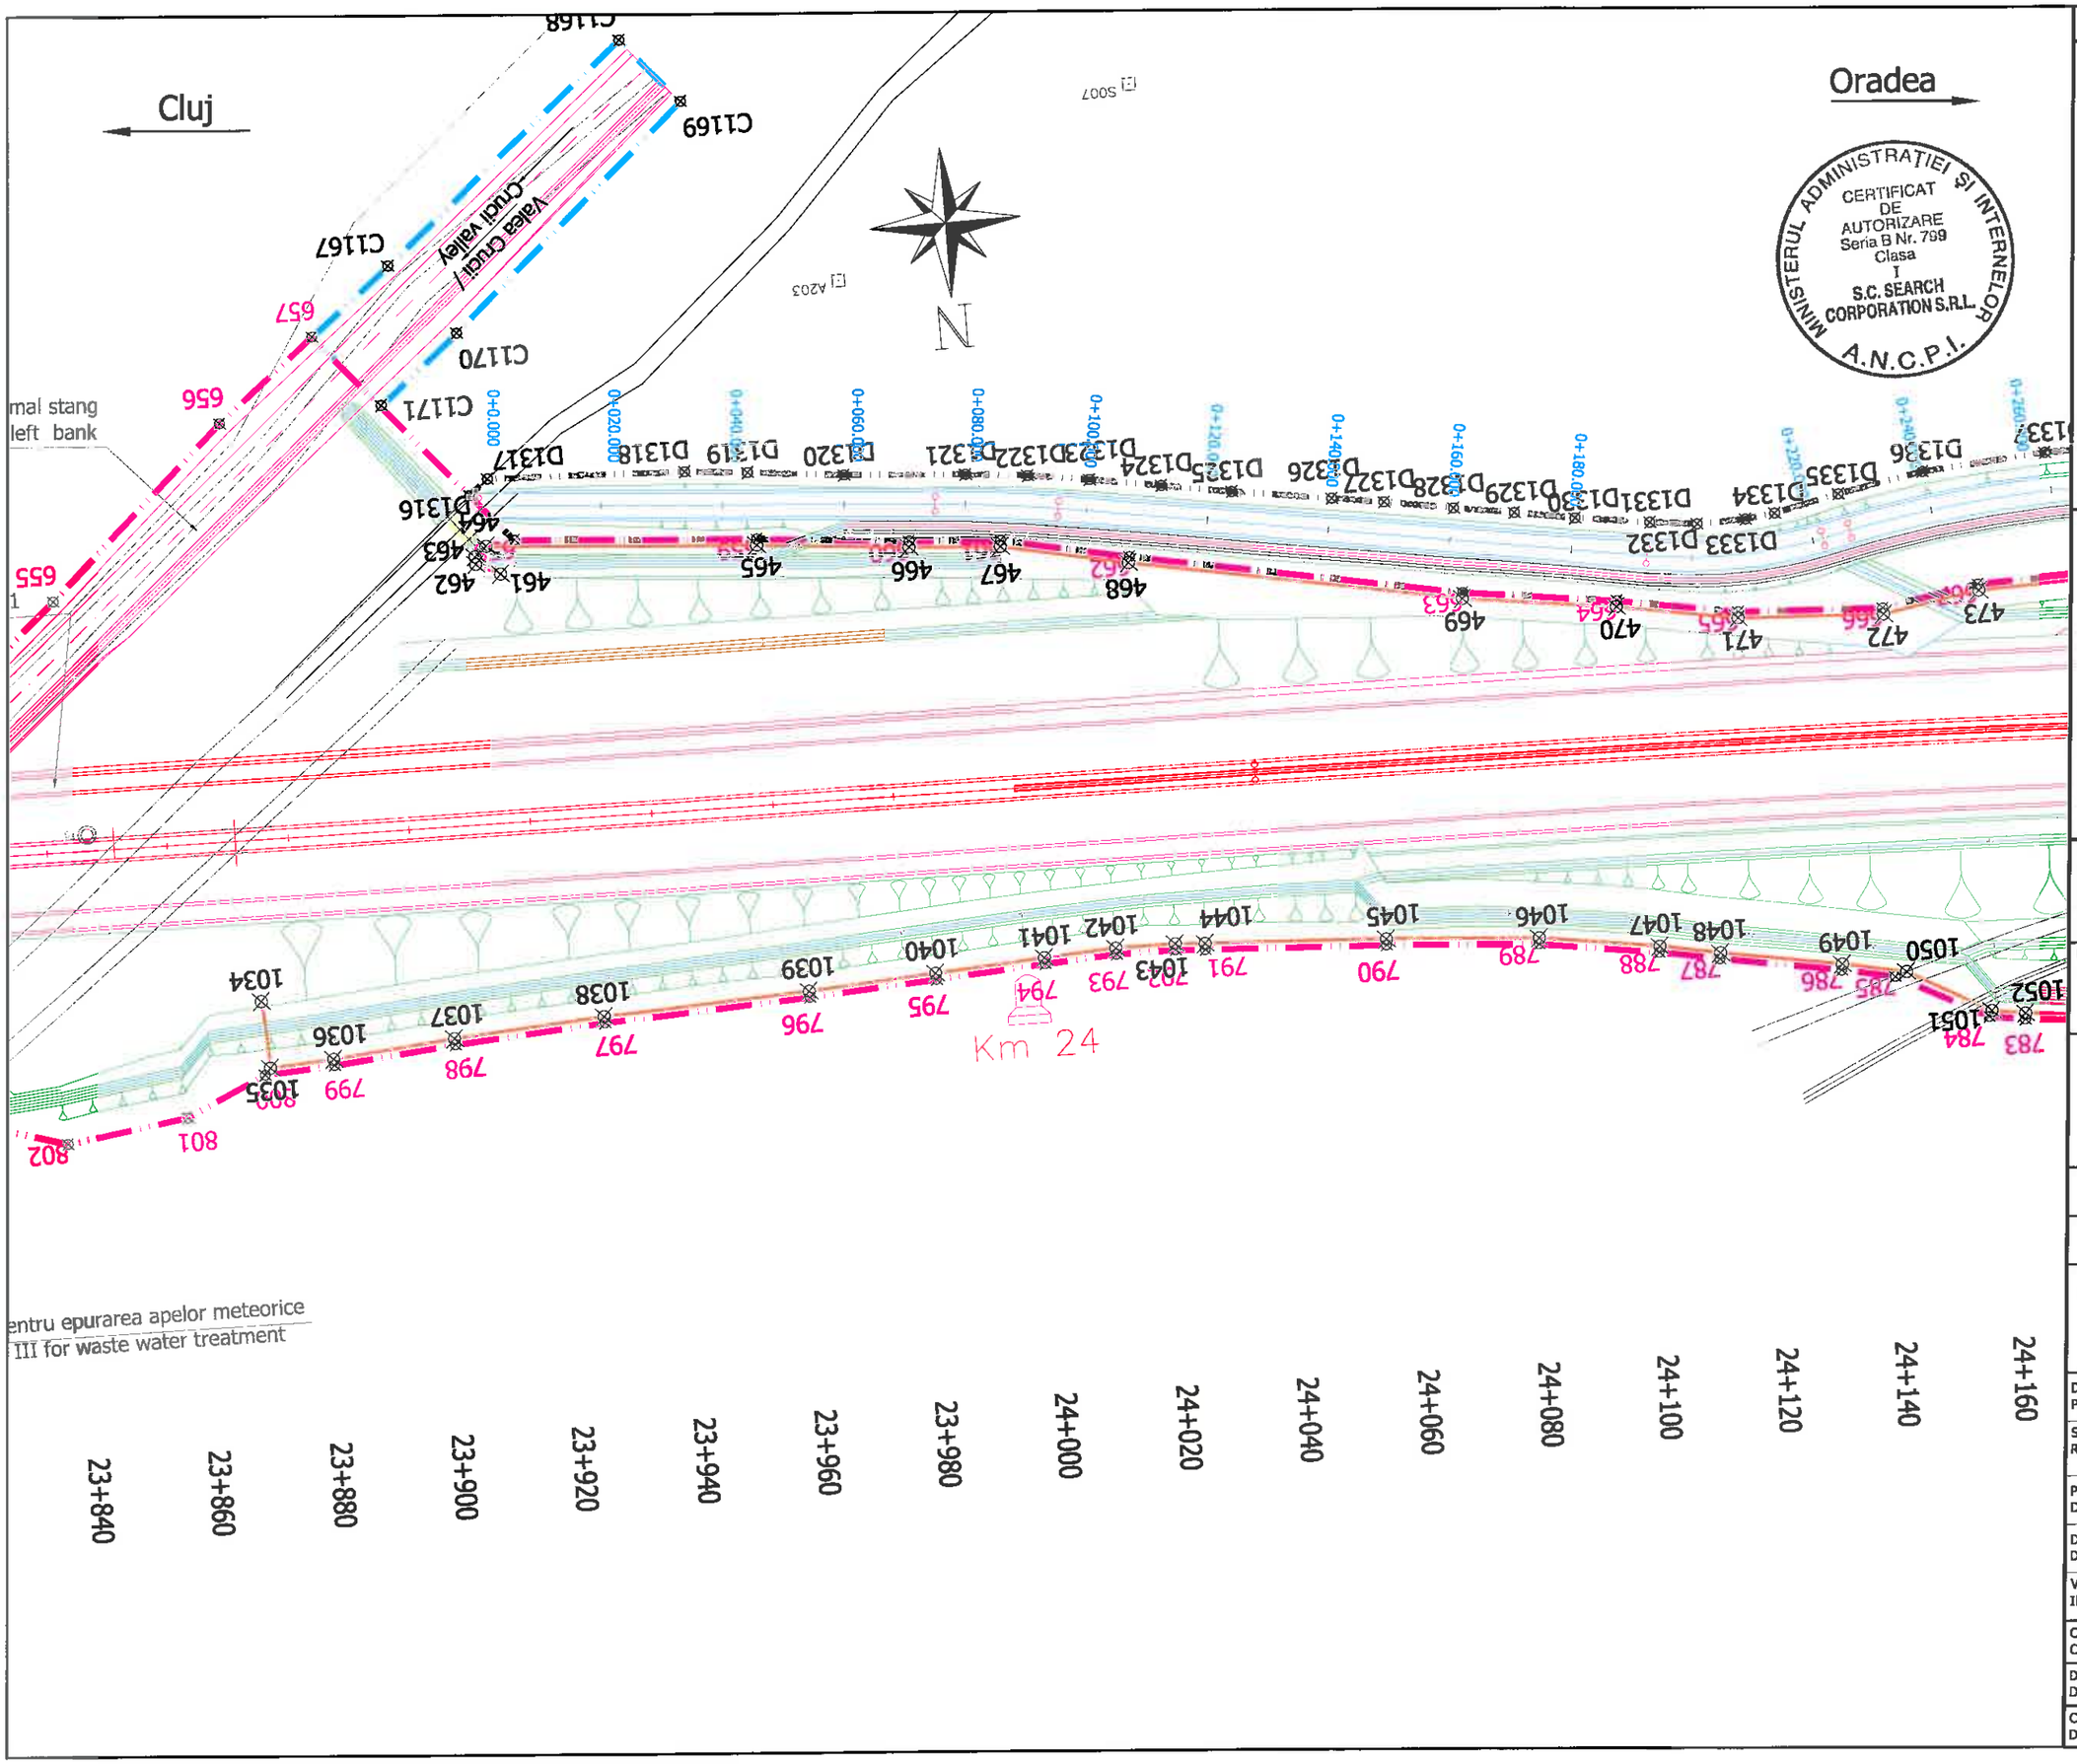

NOTE / NOTES

MINISTERUL ADMINISTRATIEI SI INTERNELOR
CERTIFICAT DE AUTORIZARE
Seria B 4017
CATEGORIA -A-
DINU VALERICA
- ANCPI -

MINISTERUL ADMINISTRATIEI SI INTERNELOR
CERTIFICAT DE AUTORIZARE
Seria B Nr. 799
Clasa I
S.C. SEARCH CORPORATION S.R.L.
A.N.C.P.I.

Legenda

- Coridor ocupari terenuri
- Limita gard
- D1000 D1001 — Limita ocupari terenuri pentru restabiliri de drumuri
- C1000 C1001 — Limita ocupari terenuri pentru lucrari hidro

BENEFICIAR / CLIENT

COMPANIA NATIONALA DE AUTOSTRAZI SI DRUMURI NATIONALE DIN ROMANIA
NATIONAL COMPANY OF MOTORWAYS AND NATIONAL ROADS IN ROMANIA

PROIECTANT / DESIGNER

SEARCH CORPORATION

AUTOSTRADA TRANSILVANIA
TRANSILVANIA MOTORWAY
SECTOR / SECTION 3A
CLUJ VEST (GILAU)- MIHAIESTI
FAZA: REVIZUIRE STUDIU DE FEZABILITATE
PROIECT ILUSTRATIV

TRONSON/SUBSECTION 3 A 2
KM 8+700 - 25+500

SPECIALITATE - EXPROPRIERI
DISCIPLINE - LAND AQUISITION

PLAN DE SITUATIE
LAYOUT

DIRECTOR PROIECT PROJECT MANAGER	F. Raducu
SEF PROIECT DRUMURI ROAD CHIEF PROJECT	I. Pana
PROIECTAT DESIGNER	M. Stuparu
DESENAT DRAWNER	M. Stuparu
VERIFICAT INTERN INTERNAL CHECKER	V. Dinu
Contract Nr. Contract No.	Revizia Nr.: Rev. No.: -
Data: Date: Martie 2012	Scara: Scale: 1:1000
Cod desen : Drawing number:	3A2-ASF-EXP-PS-0052

Cluj

Oradea

N

Apel de urgenta
Emergency area
Km 24+200

24+160 24+180 24+200 24+220 24+240 24+260 24+280 24+300 24+320 24+340 24+360 24+380 24+400 24+420 24+440 24+460 24+480 24+500

NOTE / NOTES

MINISTERUL ADMINISTRATIEI SI INTERNELOR
CERTIFICAT DE AUTORIZARE
Seria B 4017
CATEGORIA -A-
DINU VALERICA
ANCPI

MINISTERUL ADMINISTRATIEI SI INTERNELOR
CERTIFICAT DE AUTORIZARE
Seria B Nr. 799
Clasa I
S.C. SEARCH CORPORATION S.R.L.
A.N.C.P.I.

Legenda

1 2 Coridor ocupari terenuri

1 2 Limita gard

D1000 D1001 Limita ocupari terenuri pentru restabiliri de drumuri

C1000 C1001 Limita ocupari terenuri pentru lucrari hidro

BENEFICIAR / CLIENT
COMPANIA NATIONALA DE AUTOSTRAZI SI DRUMURI NATIONALE DIN ROMANIA
NATIONAL COMPANY OF MOTORWAYS AND NATIONAL ROADS IN ROMANIA

PROIECTANT / DESIGNER
SEARCH CORPORATION

AUTOSTRADA TRANSILVANIA
TRANSILVANIA MOTORWAY
SECTOR / SECTION 3A
CLUJ VEST (GILAU)- MIHAIESTI
FAZA: REVIZUIRE STUDIU DE FEZABILITATE
PROIECT ILUSTRATIV

TRONSON/SUBSECTION 3 A 2
KM 8+700 - 25+500

SPECIALITATE - EXPROPRIERI
DISCIPLINE - LAND AQUISITION

PLAN DE SITUATIE
LAYOUT

DIRECTOR PROIECT PROJECT MANAGER	F. Raducu
SEF PROIECT DRUMURI ROAD CHIEF PROJECT	I. Pana
PROIECTAT DESIGNER	M. Stuparu
DESENAT DRAWNER	M. Stuparu
VERIFICAT INTERN INTERNAL CHECKER	V. Dinu
Contract Nr. Contract No.	Revizia Nr.: Rev. No.: -
Data: Date: Martie 2012	Scara: Scale: 1:1000
Cod desen : Drawing number:	3A2-ASF-EXP-PS-0053

Cluj

Oradea

N

Podet prefabricat / Preca
Km 24+811.24

24+500 24+520 24+540 24+560 24+580 24+600 24+620 24+640 24+660 24+680 24+700 24+720 24+740 24+760 24+780 24+800 24+820 24+840

NOTE / NOTES

MINISTERUL ADMINISTRAȚIEI ȘI INTERNELOR
CERTIFICAT DE AUTORIZARE
Seria B 4017
CATEGORIA -A-
DINU VALERICA
A.N.C.P.I.

MINISTERUL ADMINISTRAȚIEI ȘI INTERNELOR
CERTIFICAT DE AUTORIZARE
Seria B Nr. 799
Clasa 1
S.C. SEARCH CORPORATION S.R.L.
A.N.C.P.I.

Legenda

- 1 2 — Coridor ocupari terenuri
- 1 2 — Limita gard
- D1000 D1001 — Limita ocupari terenuri pentru restabiliri de drumuri
- C1000 C1001 — Limita ocupari terenuri pentru lucrari hidro

BENEFICIAR / CLIENT
COMPANIA NATIONALA DE AUTOSTRAZI SI DRUMURI NATIONALE DIN ROMANIA
NATIONAL COMPANY OF MOTORWAYS AND NATIONAL ROADS IN ROMANIA

PROIECTANT / DESIGNER
SEARCH CORPORATION

AUTOSTRADA TRANSILVANIA
TRANSILVANIA MOTORWAY
SECTOR / SECTION 3A
CLUJ VEST (GILAU)- MIHAIESTI
FAZA: REVIZUIRE STUDIU DE FEZABILITATE
PROIECT ILUSTRATIV

TRONSON/SUBSECTION 3 A 2
KM 8+700 - 25+500

SPECIALITATE - EXPROPRIERI
DISCIPLINE - LAND AQUISITION

PLAN DE SITUATIE
LAYOUT

DIRECTOR PROIECT PROJECT MANAGER	F. Raducu
SEF PROIECT DRUMURI ROAD CHIEF PROJECT	I. Pana
PROIECTAT DESIGNER	M. Stuparu
DESENAT DRAWNER	M. Stuparu
VERIFICAT INTERN INTERNAL CHECKER	V. Dinu
Contract Nr. Contract No.	Revizia Nr.: Rev. No.: -
Data: Date: Martie 2012	Scara: Scale: 1:1000
Cod desen : Drawing number:	3A2-ASF-EXP-PS-0054

Cluj

Oradea

ulvert

Podet prefabricat / Precast culvert
Km 24+936.24

Construcție tip I pentru epurarea apelor meteorice
Construction type I for waste water treatment

Umplutura in albia brat
Riverbed e

Km 25

Construcție tip I pentru epurarea apelor meteorice
Construction type I for waste water treatment

Vale fara nume
No name valley

Protectie aval cu piatra bruta L=10.00m
Downstream protection
with rubble stone L= 10.00m

Canal de beton
Concrete canal

Apel de urgenta
Emergency area
Km 25+140

Po

MINISTERUL ADMINISTRAȚIEI ȘI INTERNELOR
CERTIFICAT DE AUTORIZARE
Seria B Nr. 799
Clasa I
S.C. SEARCH CORPORATION S.R.L.
A.N.C.P.I.

MINISTERUL ADMINISTRAȚIEI ȘI INTERNELOR
CERTIFICAT DE AUTORIZARE
Seria B 4017
CATEGORIA -A-
DINU VALERICA
ANCPI

NOTE / NOTES

Legenda

- 1 2 — Coridor ocupari terenuri
- 1 2 — Limita gard
- D1000 D1001 — Limita ocupari terenuri pentru restabiliri de drumuri
- C1000 C1001 — Limita ocupari terenuri pentru lucrari hidro

BENEFICIAR / CLIENT
COMPANIA NATIONALA DE AUTOSTRAZI SI DRUMURI NATIONALE DIN ROMANIA
NATIONAL COMPANY OF MOTORWAYS AND NATIONAL ROADS IN ROMANIA

PROIECTANT / DESIGNER
SEARCH CORPORATION

AUTOSTRADA TRANSILVANIA
TRANSILVANIA MOTORWAY
SECTOR / SECTION 3A
CLUJ VEST (GILAU)- MIHAIESTI
FAZA: REVIZUIRE STUDIU DE FEZABILITATE
PROIECT ILUSTRATIV

TRONSON/SUBSECTION 3 A 2
KM 8+700 - 25+500

SPECIALITATE - EXPROPRIERI
DISCIPLINE - LAND AQUISITION

PLAN DE SITUATIE
LAYOUT

DIRECTOR PROIECT PROJECT MANAGER	F. Raducu
SEF PROIECT DRUMURI ROAD CHIEF PROJECT	I. Pana
PROIECTAT DESIGNER	M. Stuparu
DESENAT DRAWNER	M. Stuparu
VERIFICAT INTERN INTERNAL CHECKER	V. Dinu
Contract Nr. Contract No.	Revizia Nr.: Rev. No.: -
Data: Date: Martie 2012	Scara: Scale: 1:1000
Cod desen : Drawing number:	3A2-ASF-EXP-PS-0055

Cluj

Oradea

N

MINISTERUL ADMINISTRAȚIEI ȘI INTERNELOR
CERTIFICAT DE AUTORIZARE
Seria B Nr. 799
Clasa I
S.C. SEARCH CORPORATION S.R.L.
A.N.C.P.I.

MINISTERUL ADMINISTRAȚIEI ȘI INTERNELOR
CERTIFICAT DE AUTORIZARE
Seria B 4017
CATEGORIA -A-
DINU VALERICA
ANCPI

Sfarsit Tronson 3A2
Km 25+490
End Sub-section 3A2
Km 25+490

n albia bratelor inchise
Riverbed earth filling

Canal de beton
Concrete canal

161.00
Trecere peste banda mediana
Cross-over central reserve

km 25+241

Podet prefabricat / Precast culvert
Km 25+251.24

Canal de beton
Concrete canal

Vale fara nume
No name valley

Construcție tip II pentru epurarea apelor meteorice
Construction type II for waste water treatment

Protectie aval cu piatra bruta L=10.00m
Downstream protection
with rubble stone L= 10.00m

25+180 25+200 25+220 25+240 25+260 25+280 25+300 25+320 25+340 25+360 25+380 25+400 25+420 25+440 25+460 25+480

NOTE / NOTES

Legenda

- 1 2 — Coridor ocupari terenuri
- 1 2 — Limita gard
- D1000 D1001 — Limita ocupari terenuri pentru restabiliri de drumuri
- C1000 C1001 — Limita ocupari terenuri pentru lucrari hidro

BENEFICIAR / CLIENT
COMPANIA NATIONALA DE AUTOSTRAZI SI DRUMURI NATIONALE DIN ROMANIA
NATIONAL COMPANY OF MOTORWAYS AND NATIONAL ROADS IN ROMANIA

PROIECTANT / DESIGNER
SEARCH CORPORATION

AUTOSTRADA TRANSILVANIA
TRANSILVANIA MOTORWAY
SECTOR / SECTION 3A
CLUJ VEST (GILAU)- MIHAIESTI
FAZA: REVIZUIRE STUDIU DE FEZABILITATE
PROIECT ILUSTRATIV

TRONSON/SUBSECTION 3 A 2
KM 8+700 - 25+500

SPECIALITATE - EXPROPRIERI
DISCIPLINE - LAND AQUISITION

PLAN DE SITUATIE
LAYOUT

DIRECTOR PROIECT PROJECT MANAGER	F. Raducu
SEF PROIECT DRUMURI ROAD CHIEF PROJECT	I. Pana
PROIECTAT DESIGNER	M. Stuparu
DESENAT DRAWNER	M. Stuparu
VERIFICAT INTERN INTERNAL CHECKER	V. Dinu
Contract Nr. Contract No.	Revizia Nr.: Rev. No.: -
Data: Date: Martie 2012	Scara: Scale: 1:1000
Cod desen : Drawing number:	3A2-ASF-EXP-PS-0056