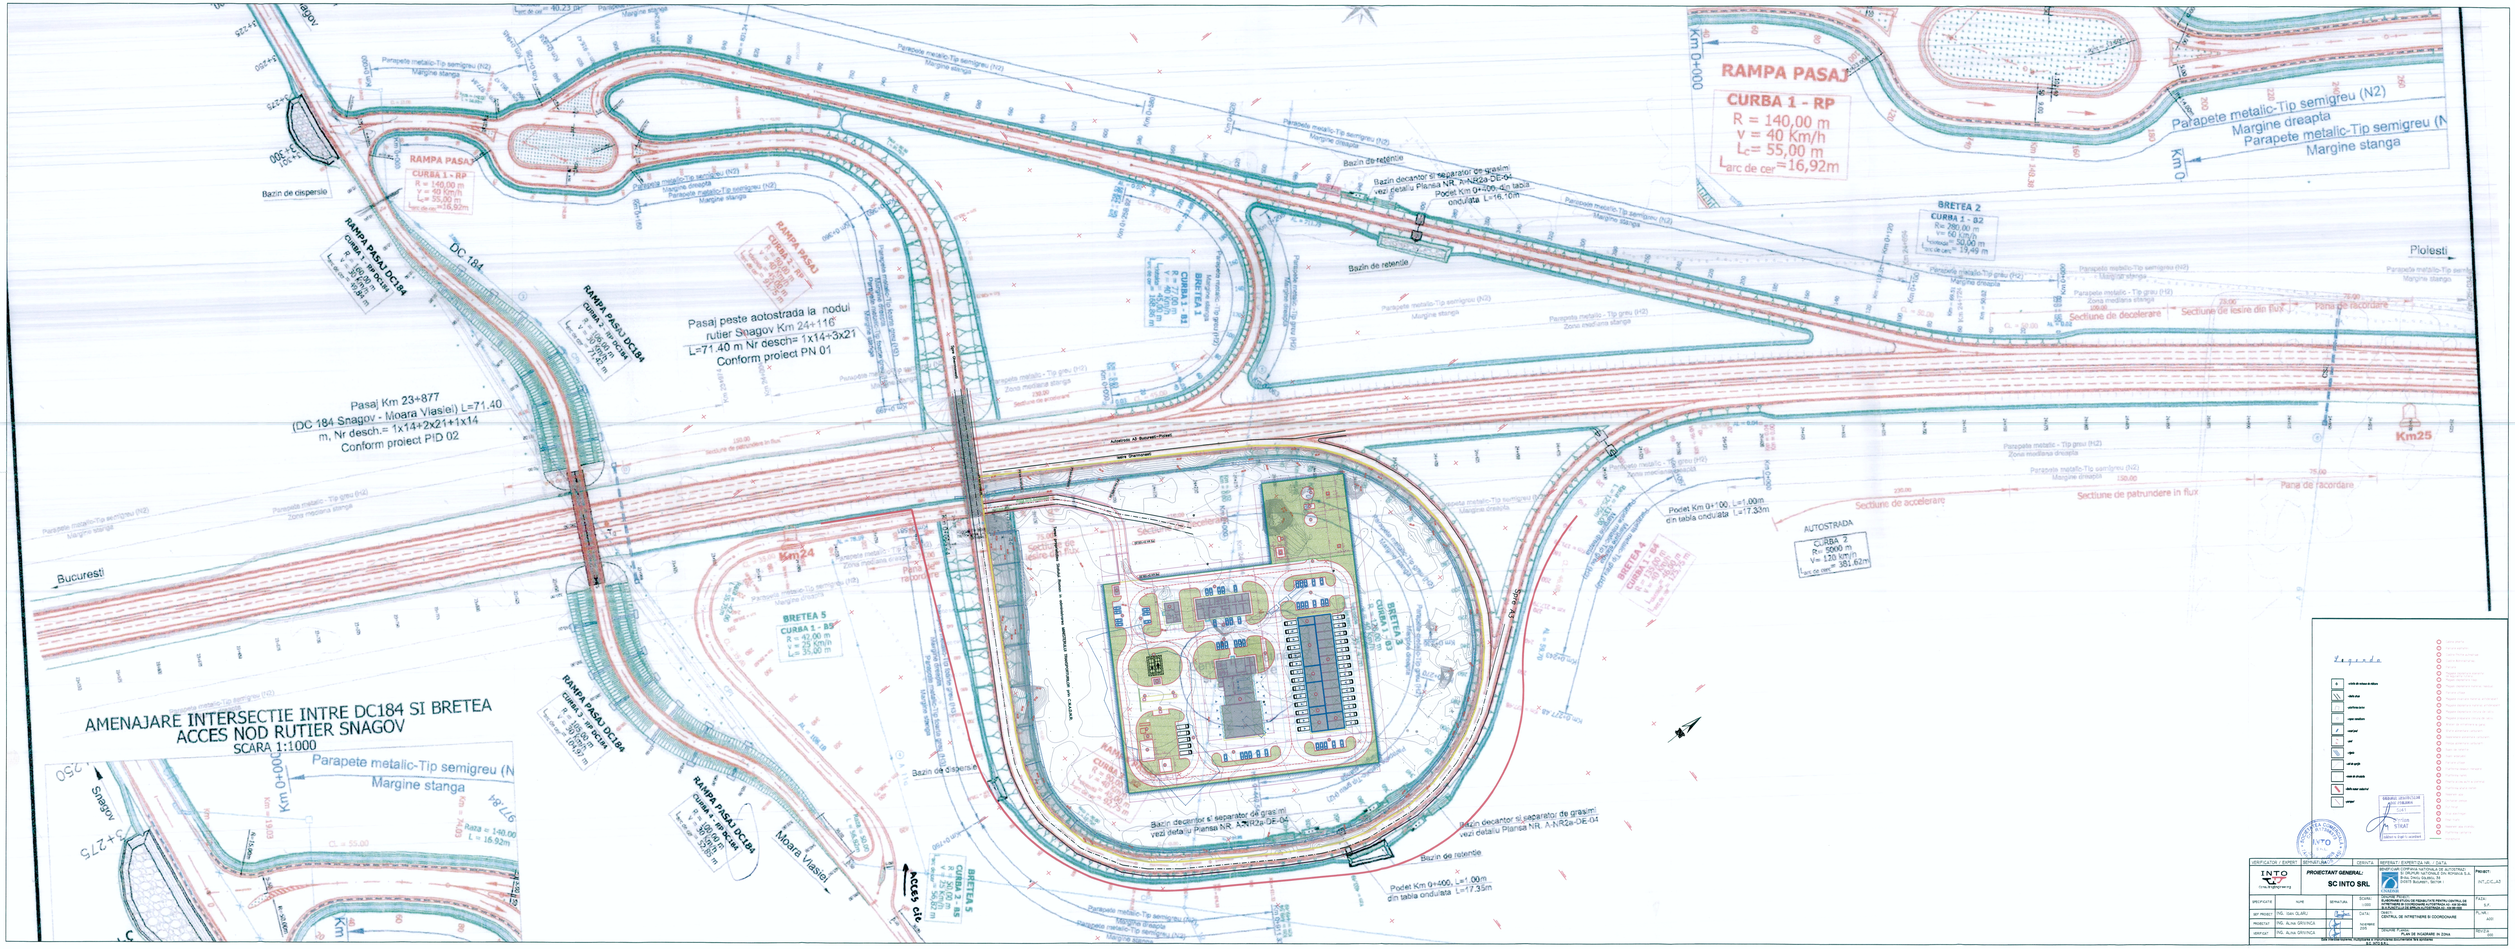


VERIFICATOR / EXPERT	SEMNATURA	CERINTA	REFERAT/ EXPERTIZA NR. / DATA	
INTO ConsultingEngineering	**PROIECTANT GENERAL:** **SC INTO SRL**		BENEFICIAR: COMPANIA NATIONALA DE AUTOSTRAZI SI DRUMURI NATIONALE DIN ROMANIA S.A. B-DUL DINICU GOLESCU, 38 010873 BUCURESTI, SECTOR 1 CNADNR	PROIECT: INT_CIC_A3

SPECIFICATIE	NUME	SEMNATURA	SCARA: %	DENUMIRE PROIECT: ELABORARE STUDIU DE FEZABILITATE PENTRU CENTRUL DE INTRETINERE SI COORDONARE AUTOSTRADA A3 - KM 30+600 SI A PUNCTULUI DE SPRIJIN AUTOSTRADA A3 - KM 66+500	FAZA: S.F.
SEF PROIECT	ING. Ioan OLARU		DATA: NOIEMBRIE 2015	OBIECT: CENTRU DE INTRETINERE SI COORDONARE	PL.NR.: A00
PROIECTAT	Arh. Ciprian STRAT				
VERIFICAT	Arh. Cristina STRAT			DENUMIRE PLANSA: **PLAN INCADRARE IN ZONA**	REVIZIA 000

Este interzisa copierea, multiplicarea si imprumutarea documentatiei fara aprobarea S.C. INTO S.R.L.


AMENAJARE INTERSECTIE INTRE DC184 SI BRETEA
ACCES NOD RUTIER SNAGOV
SCARA 1:1000
RAMPA PASAJ
CURBA 1 - RP
R = 140,00 m
v = 40 km/h
Lc = 55,00 m
Larc de cer =16,92m
Pasaj peste autostrada la nodul rutier Snagov Km 24+116
L=71.40 m Nr desch= 1x14+3x21
Conform proiect PN 01
Pasaj Km 23+877
(DC 184 Snagov - Moara Vlasiei) L=71.40
m, Nr desch.= 1x14+2x21+1x14
Conform proiect PID 02
RAMPA PASAJ DC184
RAMPA PASAJ DC18A
RAMPA PASAJ DC184
BRETEA 1
BRETEA 2
BRETEA 3
BRETEA 4
BRETEA 5
Bazin de retentie
Bazin de dispersie
Bazin decantor si separator de grasimi
vezi detaliu Plansa NR. A-NRZa-DE-04
Podet Km 0+000, L=1.00m
din tabla ondulata L=16.10m
Podet Km 0+100, L=1.00m
din tabla ondulata L=17.33m
Podet Km 0+400, L=1.00m
din tabla ondulata L=17.35m
Parapete metalic-Tip semigreu (N2)
Margine dreapta
Parapete metalic-Tip semigreu (N
Margine stanga
Parapete metalic - Tip greu (H2)
Zona mediana stanga
Zona mediana dreapta
Secțiune de decelerare
Secțiune de iesire din flux
Pana de racordare
Secțiune de patrundere in flux
AUTOSTRADA
CURBA 2
R= 5000 m
V= 120 km/h
Lc= 381.62m
Km24
Km25
Bucuresti
Ploiesti
Snagov
Moara Vlasiei
ACCES GIS
Legenda
INTO
PROIECTANT GENERAL:
SC INTO SRL
PROIECT NR.: 17_C-C_A3
FAZA: S.T.
SCARA: 1:500
DATA: 06/2021
FORMAT: A0
NUMĂR FOI: 005
SCOATEREA TERENURILOR DIN CIRCUITUL AGRICOL ȘI AFECTAREA ACESTORA CONSTRUIRII OBIECTIVULUI
PLAN DE MASURI PENTRU CONTROLUL SI COMBATEREA BURUIENILOR

Legenda

- -stalp din reteaua de ridicare
- -limita drum
- -platforma beton
- -capac canalizare
- -scari pod
- -pod
- -rigola
- -zid de sprijin
- -semn de circulatie
- -limita numar cadastral
- -parapet

1. Cabina poarta
2. Parcare vizitatori
3. Cladire Politie autostrazi
4. Cladire Administrativa
5. Parcare
6. Magazie depozitare elemente de siguranta rutiera
7. Magazii depozitare nisip
8. Magazii depozitare material rezidual
9. Parcare utilaje
10. Magazie incarcare material antiderapant
11. Magazie depozitare material antiderapant
12. Magazie depozitare clorura de calciu
13. Magazie preparare clorura de calciu
14. Atelier de intretinere si garaj
15. Statie alimentare carburanti
16. Rezervoare alimentare carburanti
17. Pompa alimentare carburanti
18. Bazin de retentie
19. Bazin vidanjabil
20. Parcare utilaje
21. Platforma deseuri menajere
22. Platforma namol
23. Poarta acces auto si pietonal
24. Platforma statie meteo
25. Rezervor apa
26. Container pompe
27. Put foraj
28. Grup electrogen
29. Post trafo
30. Rezervor apa incendiu
31. Platforma cantarire

Imprejmuire

Spre A3


Autostrada A3 Bucuresti–Ploiesti

Iesire Ghermanesti

Spre Ghermanesti

Teren proprietatea Statului Roman in administrarea MINISTERULUI TRANSPORTURILOR prin C.N.A.D.N.R

VERIFICATOR / EXPERT	SEMNĂTURA	CERINȚA	REFERAT/ EXPERTIZA NR. / DATA		
INTO Consulting&Engineering		PROIECTANT GENERAL: SC INTO SRL	BENEFICIAR: COMPANIA NAȚIONALĂ DE AUTOSTRĂZI ȘI DRUMURI NAȚIONALE DIN ROMÂNIA S.A. Bdul. Dinicu Golescu, 38 010873 București, Sector 1		PROIECT: INT_CIC_A3
SPECIFICAȚIE	NUME	SEMNĂTURA	OBIECTIVUL PROIECTULUI: ELABORARE STUDII DE FEZABILITATE PENTRU CENTRUL DE INTRETINERE SI COORDONARE AUTOSTRADA A3 +56 SH+00 SI A FUNCTIILOR DE STRAJA AUTOSTRADA A3 +00 SH+00...	SCARA: 1:500	FAZA: S.F.
DIR PROIECT	ING. IOAN OLARU			DATA: Noiembrie 2015	PL. NR. A01
PROIECTAT	ARH. CIPRIAN STRAT		CENTRUL DE INTRETINERE SI COORDONARE		
VERIFICAT	ARH. CRISTINA STRAT		DENUMIRE PLANSA: PLAN DE SITUATIE		REVIZIA 000
			Este interzisa copierea, multiplicarea si valorificarea documentelor fara aprobarea S.C. INTO S.R.L.		

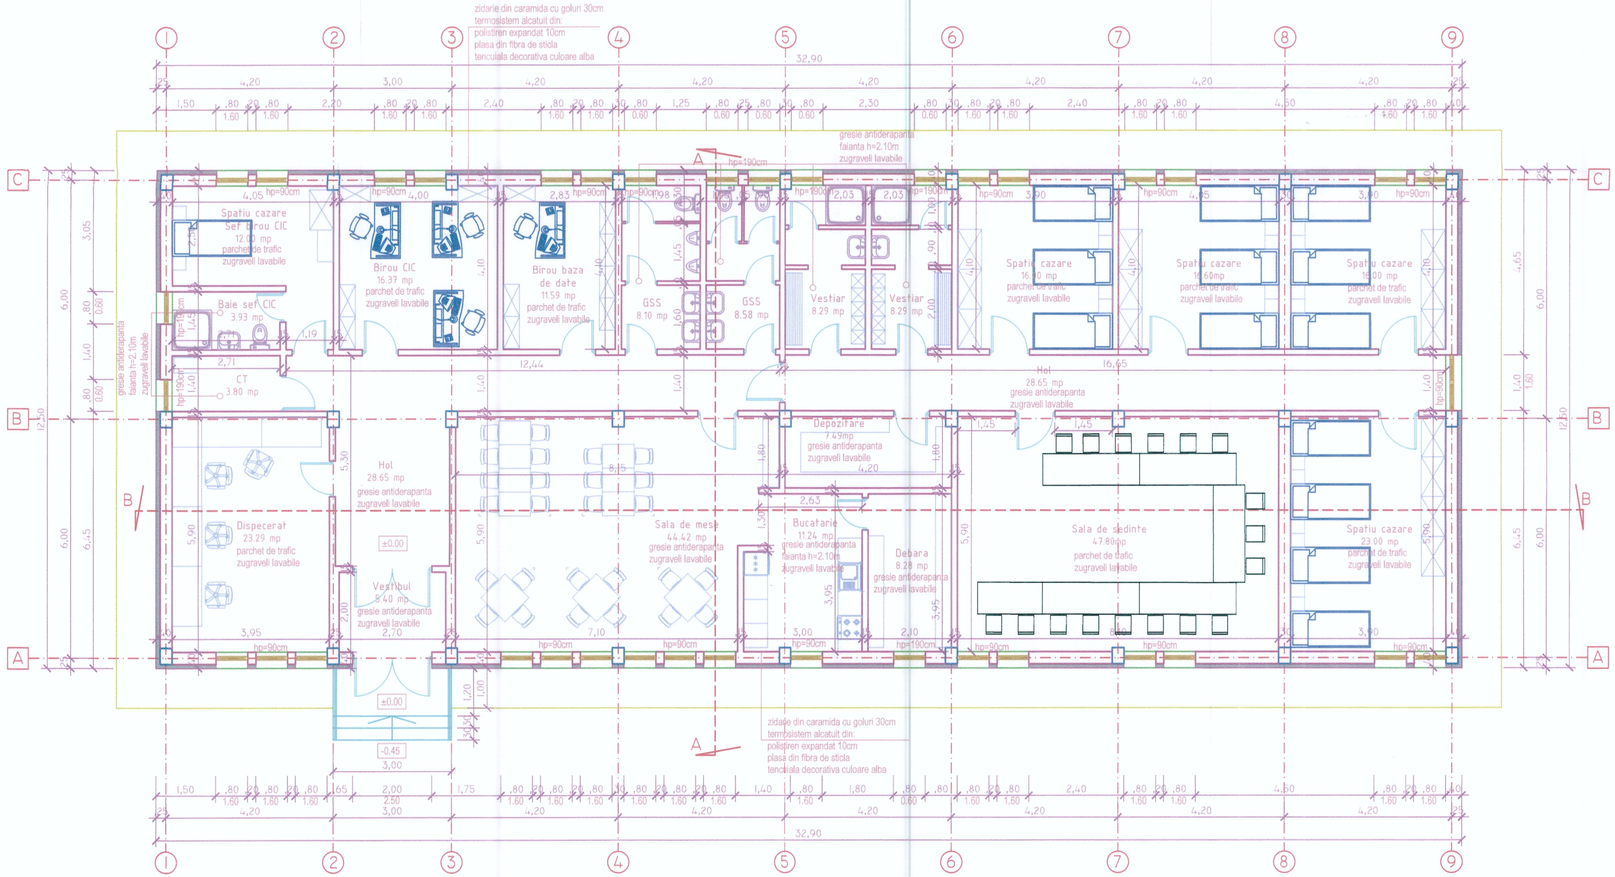


ORDINUL ARHITECTILOR DIN ROMANIA
Arh. Ciprian STRAT
Arhitect cu drept de semnătură

SOCIETATEA COMERCIALA INTO S.R.L. CUI. R17398653 J22/812/2005 TARGU FRUMOS - IASI

VERIFICATOR / EXPERT	SEMNATURA	CERINTA	REFERAT/ EXPERTIZA NR. / DATA
INTO Consulting&Engineering	***PROIECTANT GENERAL:*** **SC INTO SRL**		BENEFICIAR: COMPANIA NATIONALA DE AUTOSTRAZI SI DRUMURI NATIONALE DIN ROMANIA S.A. B-dul Dinicu Golescu, 38 010873 Bucuresti, Sector 1 (CNADNR)

SPECIFICATIE	NUME	SEMNATURA	SCARA: 1:100	DENUMIRE PROIECT: ELABORARE STUDIU DE FEZABILITATE PENTRU CENTRUL DE INTRETINERE SI COORDONARE AUTOSTRADA A3 - KM 30+600 SI A PUNCTULUI DE SPRIJIN AUTOSTRADA A3 - KM 66+500	FAZA: S.F.
SEF PROIECT	ING. Ioan OLARU		DATA: NOIEMBRIE 2015	OBIECT: CENTRUL DE INTRETINERE SI COORDONARE CLADIRE OPERATIONALA	PL.NR.: A02
PROIECTAT	Arh. Ciprian STRAT				
VERIFICAT	Arh. Cristina STRAT			DENUMIRE PLANSA: PLAN PARTER	REVIZIA 000


Este interzisă copierea, multiplicarea si imprumutarea documentatiei fara aprobarea S.C. INTO S.R.L.

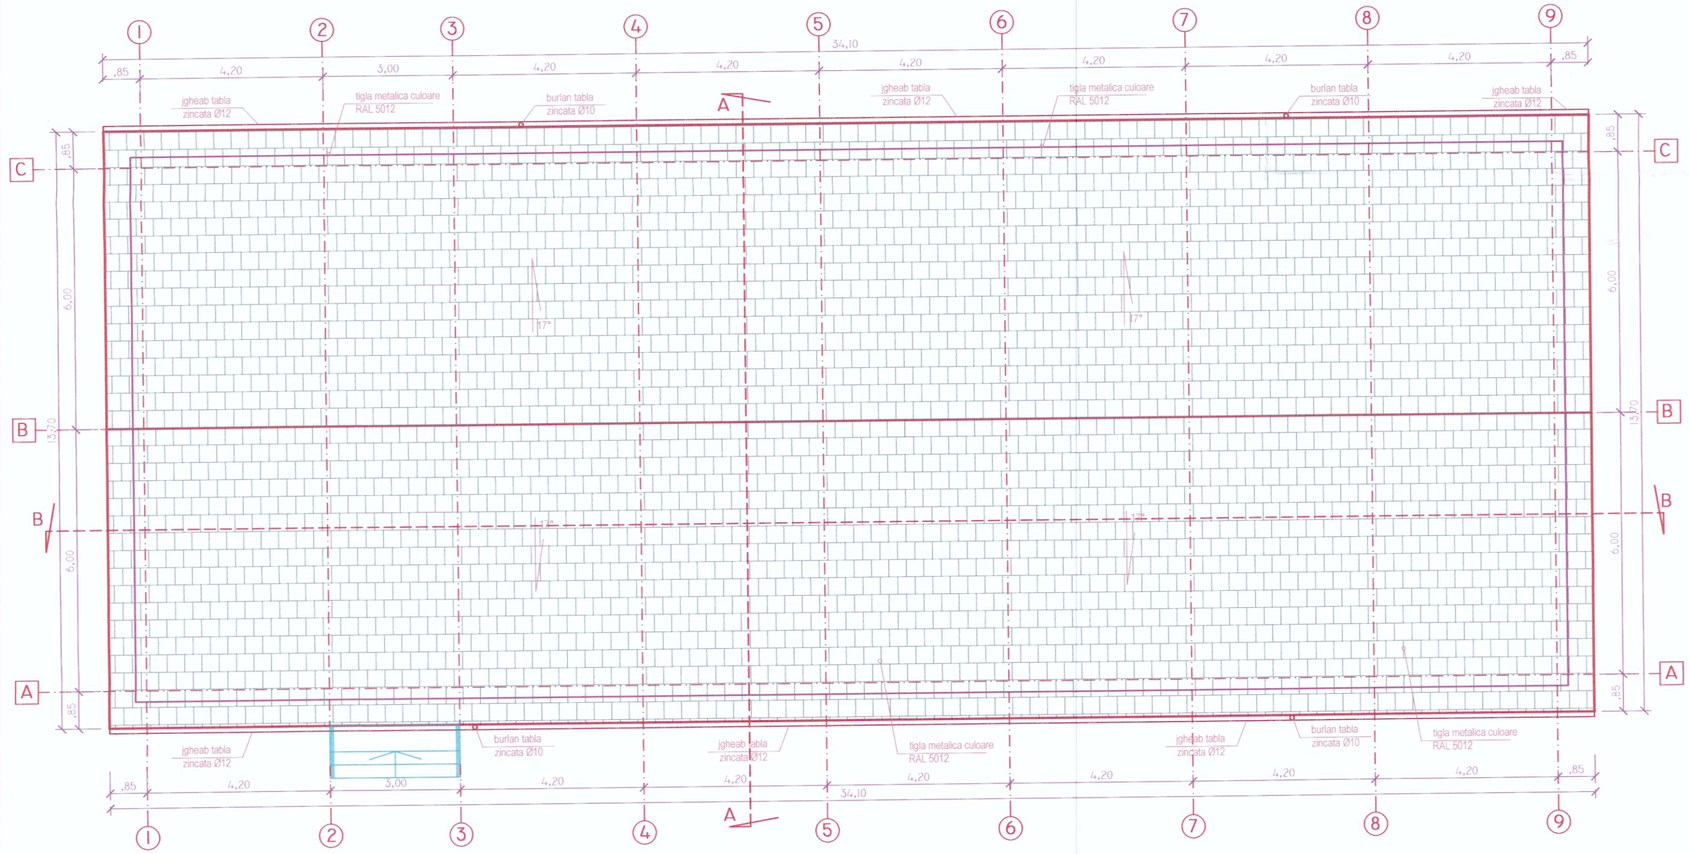



VERIFICATOR / EXPERT	SEMNATURA	CERINTA	REFERAT/ EXPERTIZA NR. / DATA
INTO ConsultingEngineering	**PROIECTANT GENERAL:** **SC INTO SRL**		BENEFICIAR: COMPANIA NATIONALA DE AUTOSTRAZI SI DRUMURI NATIONALE DIN ROMANIA S.A. B-DUL DINICU GOLESCU, 38 010873 BUCURESTI, SECTOR 1 CNADNR


SPECIFICATIE	NUME	SEMNATURA	SCARA: 1:100	DENUMIRE PROIECT: ELABORARE STUDIU DE FEZABILITATE PENTRU CENTRUL DE INTRETINERE SI COORDONARE AUTOSTRADA A3 - KM 30+600 SI A PUNCTULUI DE SPRIJIN AUTOSTRADA A3 - KM 66+500	FAZA: S.F.
SEF PROIECT	ING. Ioan OLARU		DATA: NOIEMBRIE 2015	OBIECT: CENTRUL DE INTRETINERE SI COORDONARE CLADIRE OPERATIONALA	PL.NR.: A03
PROIECTAT	Arh. Ciprian STRAT				
VERIFICAT	Arh. Cristina STRAT			DENUMIRE PLANSA: PLAN INVELITOARE	REVIZIA 000

Este interzisă copierea, multiplicarea si imprumutarea documentatiei fara aprobarea S.C. INTO S.R.L.

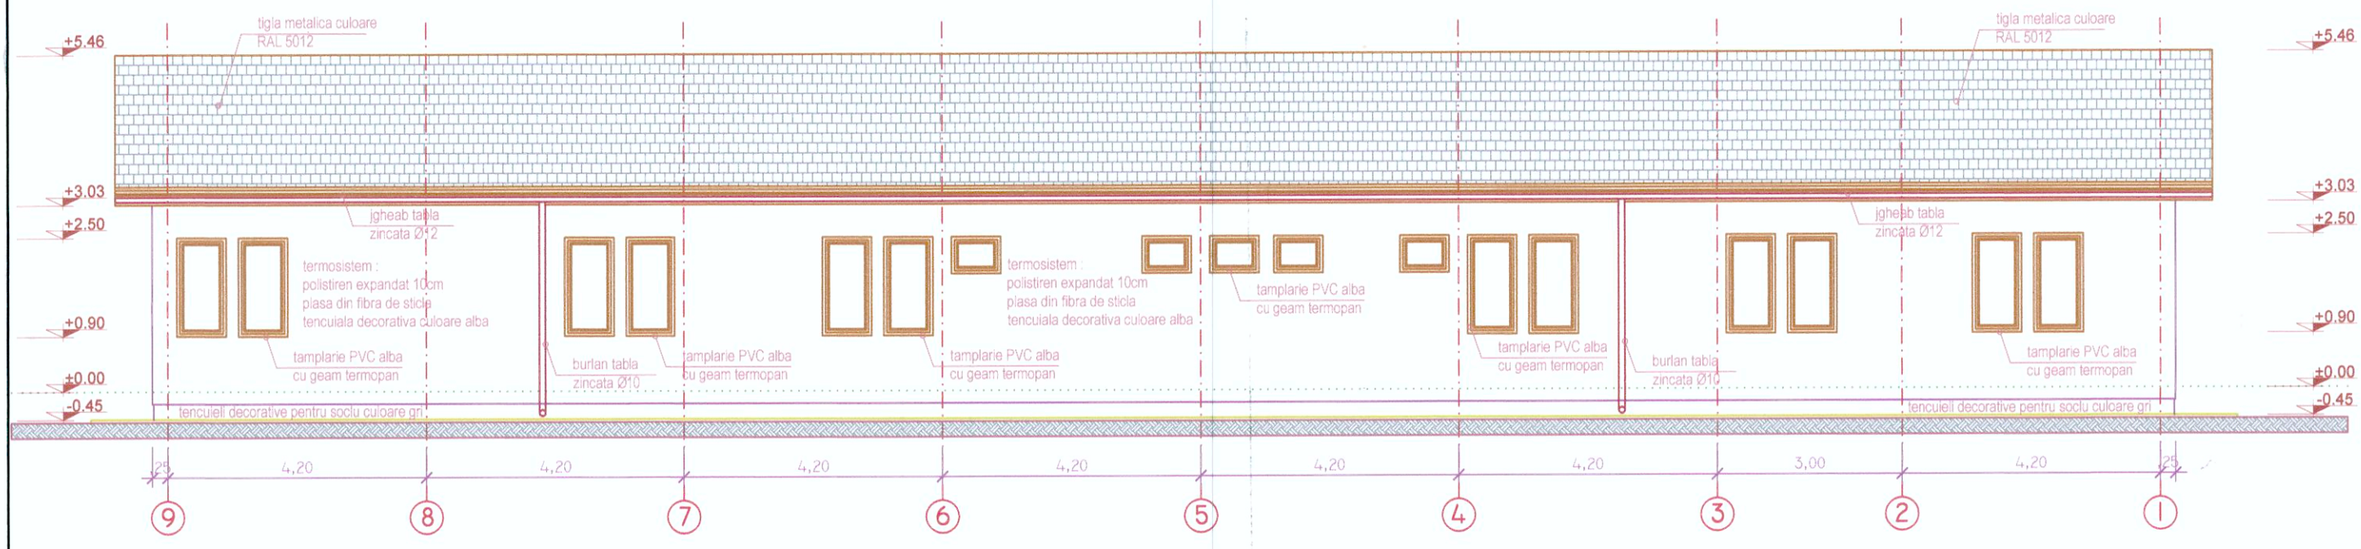

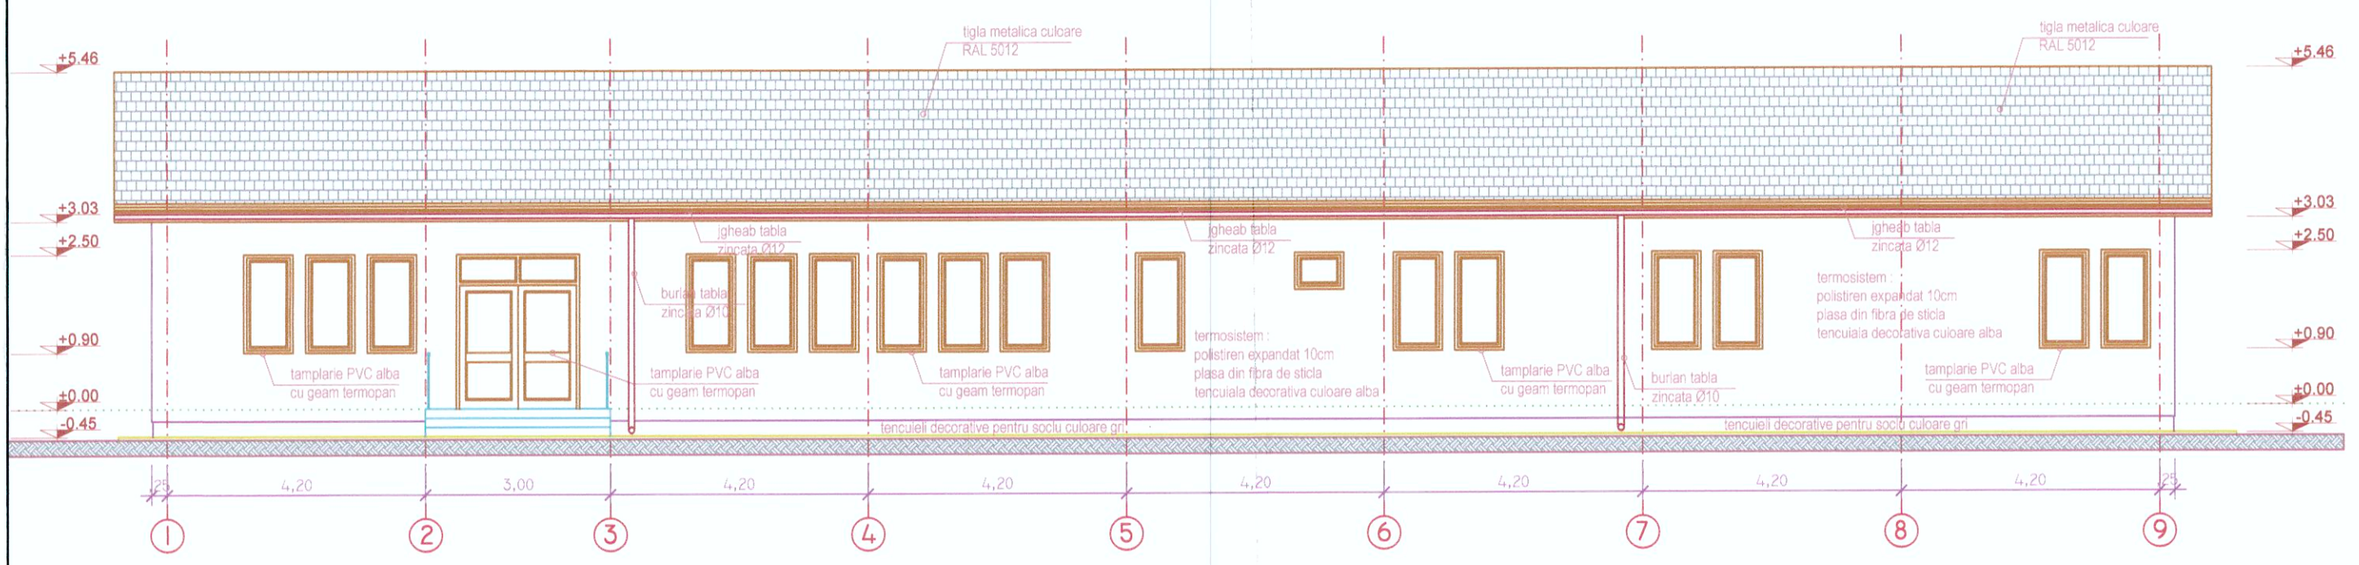

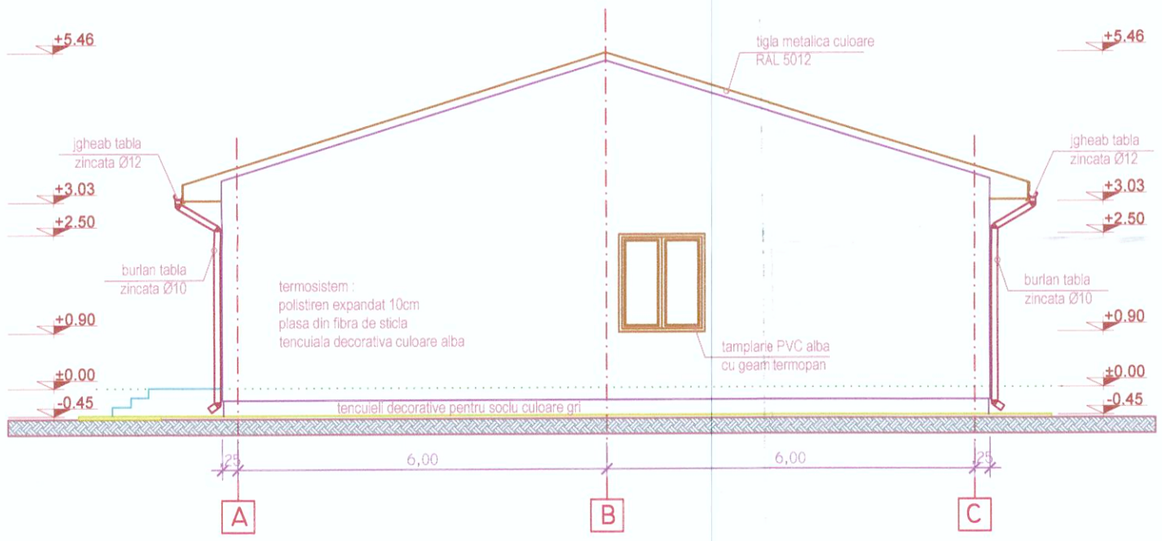

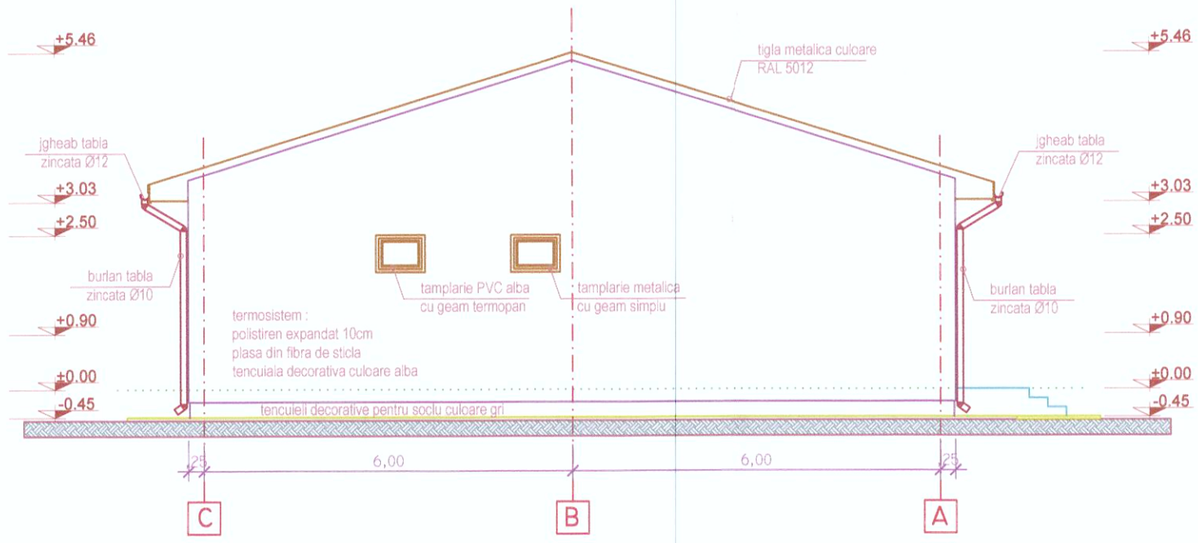


ORDINUL ARHITECTILOR DIN ROMÂNIA
3041
Ciprian STRAT


VERIFICATOR / EXPERT	SEMNATURA	CERINTA	REFERAT/ EXPERTIZA NR. / DATA
INTO Consulting Engineering	**PROIECTANT GENERAL:** **SC INTO SRL**		BENEFICIAR: COMPANIA NATIONALA DE AUTOSTRAZI SI DRUMURI NATIONALE DIN ROMANIA S.A. B-dul Dinicu Golescu, 38 010873 Bucuresti, Sector 1 CNADNR

SPECIFICATIE	NUME	SEMNATURA	SCARA: 1:100	DENUMIRE PROIECT: ELABORARE STUDIU DE FEZABILITATE PENTRU CENTRUL DE INTRETINERE SI COORDONARE AUTOSTRADA A3 - KM 30+600 SI A PUNCTULUI DE SPRIJIN AUTOSTRADA A3 - KM 66+500	FAZA: S.F.
SEF PROIECT	ING. Ioan OLARU		DATA: Noiembrie 2015	OBIECT: CENTRUL DE INTRETINERE SI COORDONARE CLADIRE OPERATIONALA	PL.NR.: A04
PROIECTAT	Arh. Ciprian STRAT				
VERIFICAT	Arh. Cristina STRAT			DENUMIRE PLANSA: FATADE	REVIZIA 000

PROIECT: INT_CIC_A3

Este interzisă copierea, multiplicarea si împrumutarea documentatiei fara aprobarea S.C. INTO S.R.L.

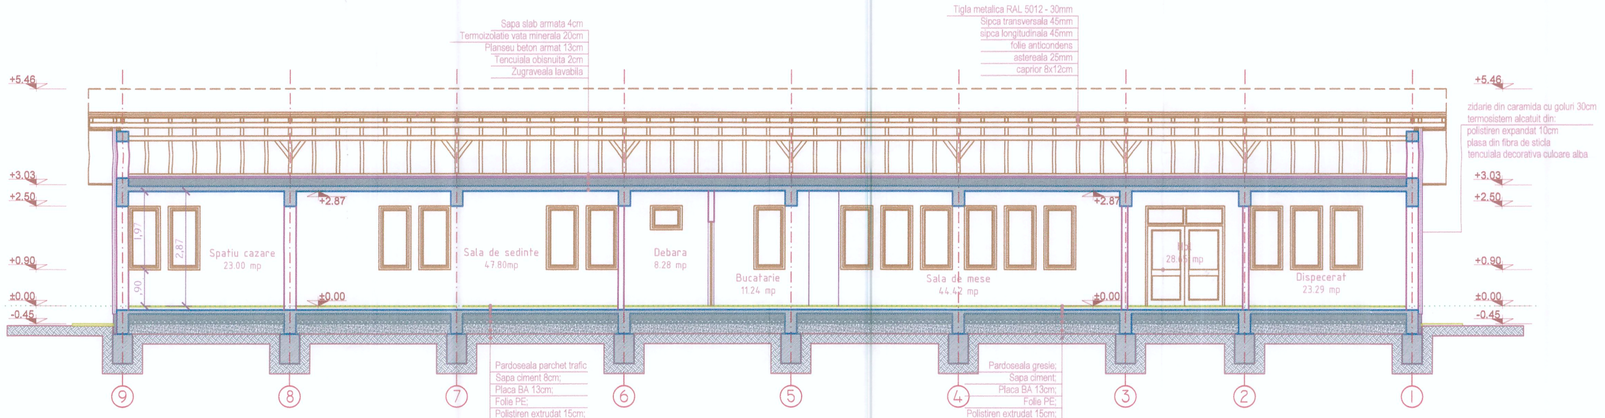

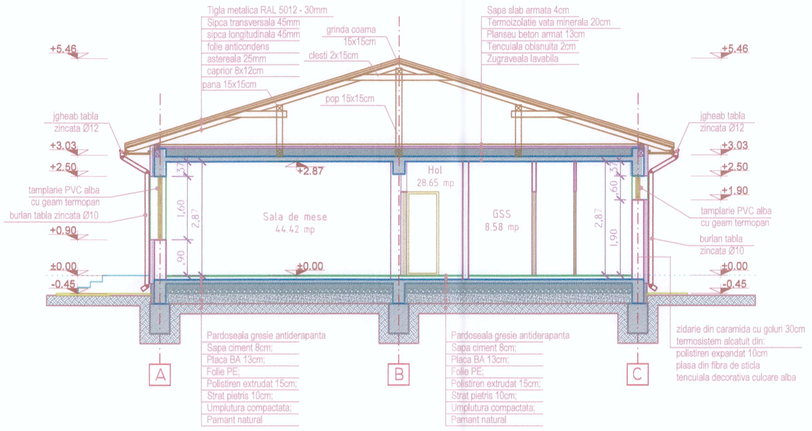


VERIFICATOR / EXPERT	SEMNATURA	CERINTA	REFERAT/ EXPERTIZA NR. / DATA	
INTO Consulting Engineering	**PROIECTANT GENERAL:** **SC INTO SRL**		BENEFICIAR: COMPANIA NATIONALA DE AUTOSTRAZI SI DRUMURI NATIONALE DIN ROMANIA S.A. B-DUL DINICU GOLESCU, 38 010873 BUCURESTI, SECTOR 1 CNADNR	PROIECT: INT_CIC_A3
SPECIFICATIE	NUME	SEMNATURA	SCARA: 1:100	FAZA: S.F.
SEF PROIECT	ING. Ioan OLARU		DATA: NOIEMBRIE 2015	OBIECT: CENTRUL DE INTRETINERE SI COORDONARE CLADIRE OPERATIONALA
PROIECTAT	Arh. Ciprian STRAT			PL.NR.: A05
VERIFICAT	Arh. Cristina STRAT		DENUMIRE PLANSA: SECTIUNE A-A SI SECTIUNE B-B	REVIZIA 000

DENUMIRE PROIECT: ELABORARE STUDIU DE FEZABILITATE PENTRU CENTRUL DE INTRETINERE SI COORDONARE AUTOSTRADA A3 - KM 30+600 SI A PUNCTULUI DE SPRIJIN AUTOSTRADA A3 - KM 66+500

Este interzisa copierea, multiplicarea si imprumutarea documentatiei fara aprobarea S.C. INTO S.R.L.

SOCIETATEA COMERCIALA INTO S.R.L. CUI: R17358673 TARGU FRUMOS, IASI 22/31/12/2005

ORDINUL ARHITECTILOR DIN ROMANIA 21167 Arh. Ciprian STRAT Semnătura și ștampila se scanează

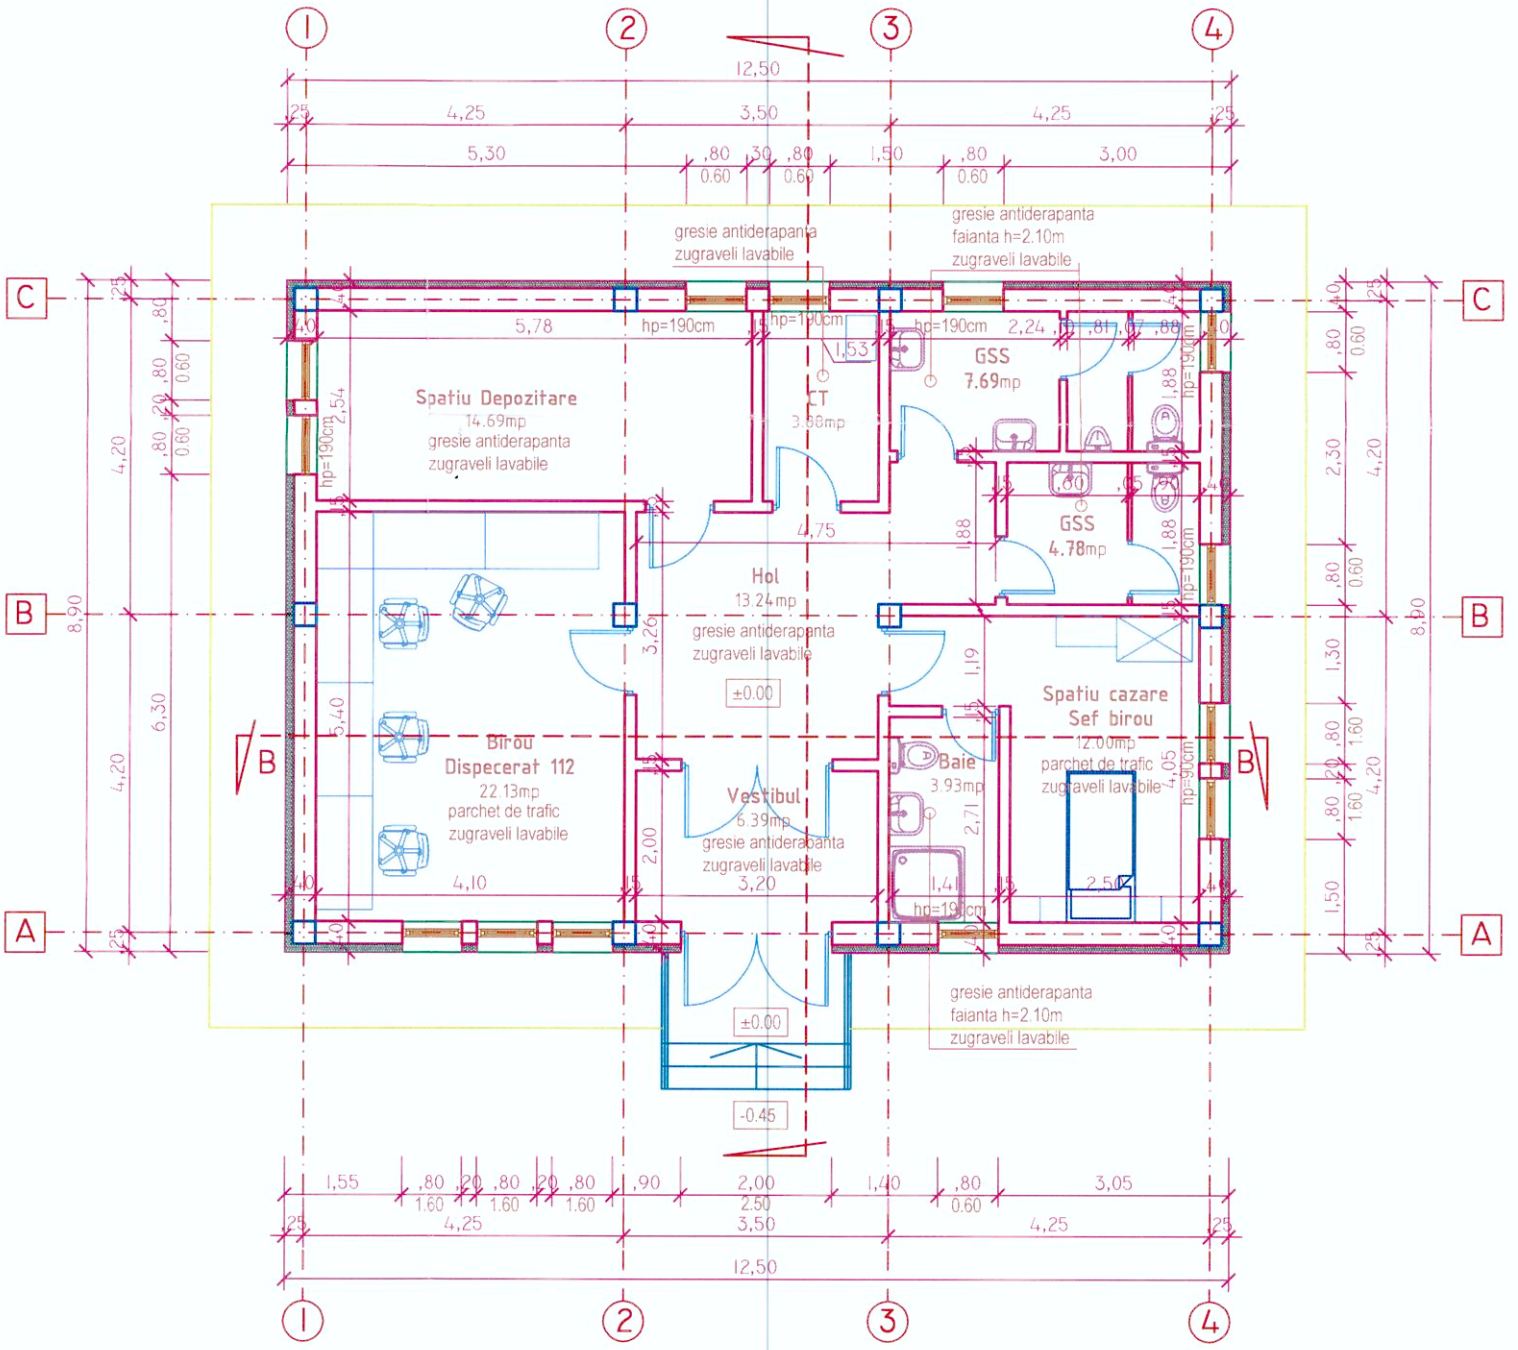




VERIFICATOR / EXPERT	SEMNATURA	CERINTA	REFERAT/ EXPERTIZA NR. / DATA	
INTO ConsultingEngineering	**PROIECTANT GENERAL:** **SC INTO SRL**		BENEFICIAR: COMPANIA NATIONALA DE AUTOSTRAZI SI DRUMURI NATIONALE DIN ROMANIA S.A. B-dul Dinicu Golescu, 38 010873 Bucuresti, Sector 1 CNADNR	PROIECT: INT_CIC_A3

SPECIFICATIE	NUME	SEMNATURA	SCARA: 1:100	DENUMIRE PROIECT: ELABORARE STUDIU DE FEZABILITATE PENTRU CENTRUL DE INTRETINERE SI COORDONARE AUTOSTRADA A3 - KM 30+600 SI A PUNCTULUI DE SPRIJIN AUTOSTRADA A3 - KM 66+500	FAZA: S.F.
SEF PROIECT	ING. Ioan OLARU		DATA: NOIEMBRIE 2015	OBIECT: CENTRUL DE INTRETINERE SI COORDONARE CLADIRE POLITIE AUTOSTRAZI	PL.NR.: A06
PROIECTAT	Arh. Ciprian STRAT				
VERIFICAT	Arh. Cristina STRAT			DENUMIRE PLANSA: PLAN PARTER	REVIZIA 000

Este interzisă copierea, multiplicarea si imprumutarea documentatiei fara aprobarea S.C. INTO S.R.L.

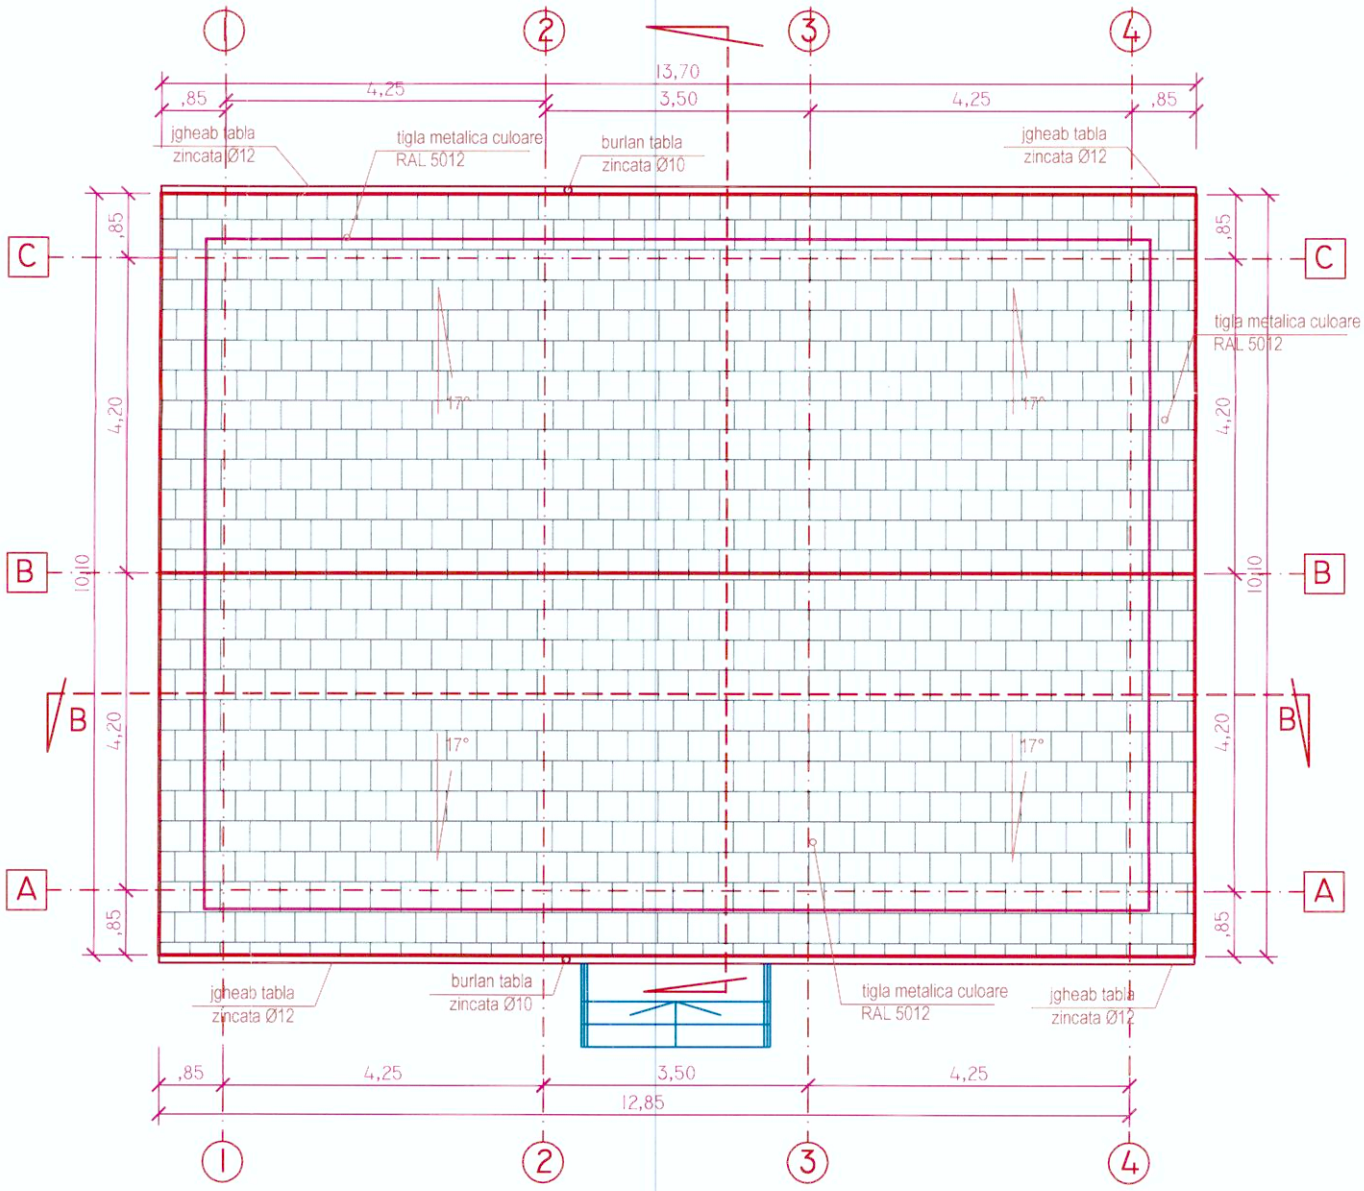



SOCIETATEA COMERCIALA CUI R17386373 INTO S.R.L. J22/812/2005 TARGU FRUMOS - IASI


VERIFICATOR / EXPERT	SEMNATURA	CERINTA	REFERAT/ EXPERTIZA NR. / DATA	
INTO ConsultingEngineering	***PROIECTANT GENERAL:*** **SC INTO SRL**		BENEFICIAR: COMPANIA NATIONALA DE AUTOSTRAZI SI DRUMURI NATIONALE DIN ROMANIA S.A. B-DUL DINICU GOLESCU, 38 010873 BUCURESTI, SECTOR 1 CNADNR	PROIECT: INT_CIC_A3

SPECIFICATIE	NUME	SEMNATURA	SCARA: 1:100	DENUMIRE PROIECT: ELABORARE STUDIU DE FEZABILITATE PENTRU CENTRUL DE INTRETINERE SI COORDONARE AUTOSTRADA A3 - KM 30+600 SI A PUNCTULUI DE SPRIJIN AUTOSTRADA A3 - KM 66+500	FAZA: S.F.
SEF PROIECT	ING. Ioan OLARU		DATA: NOIEMBRIE 2015	OBIECT: CENTRUL DE INTRETINERE SI COORDONARE CLADIRE POLITIE AUTOSTRAZI	PL.NR.: A07
PROIECTAT	Arh. Ciprian STRAT				
VERIFICAT	Arh. Cristina STRAT			DENUMIRE PLANSA: **PLAN INVELITOARE**	REVIZIA 000

Este interzisă copierea, multiplicarea si imprumutarea documentatiei fara aprobarea S.C. INTO S.R.L.

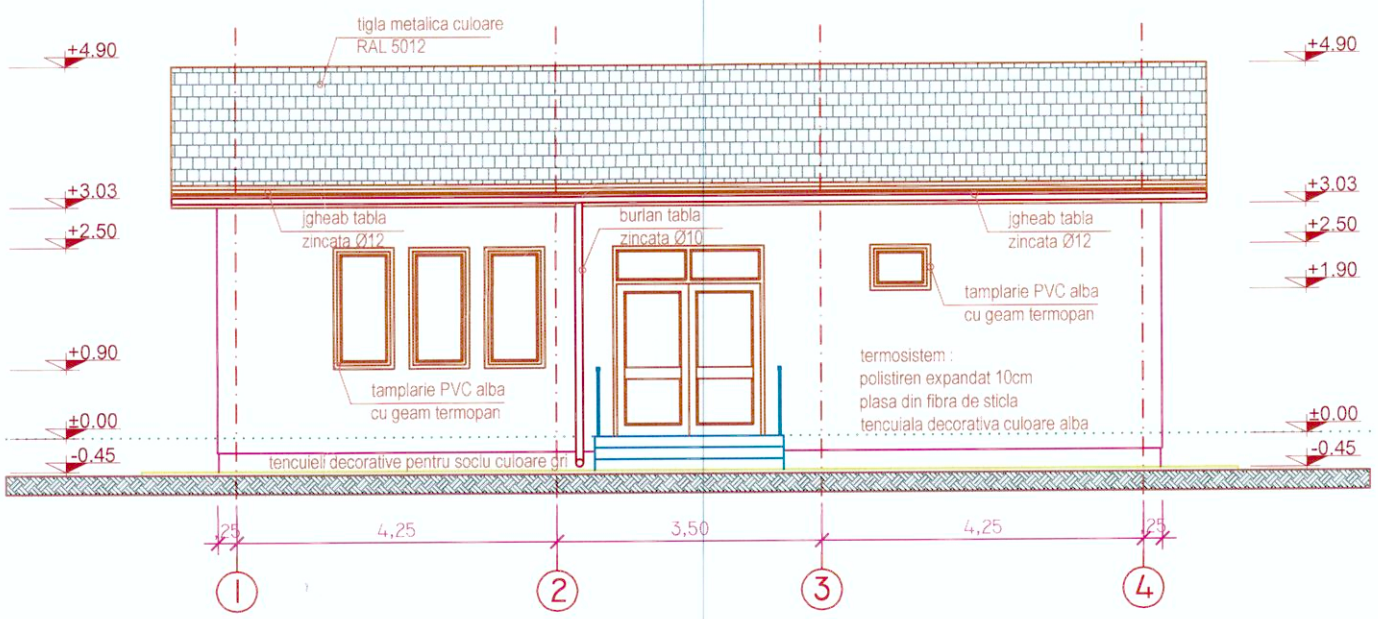

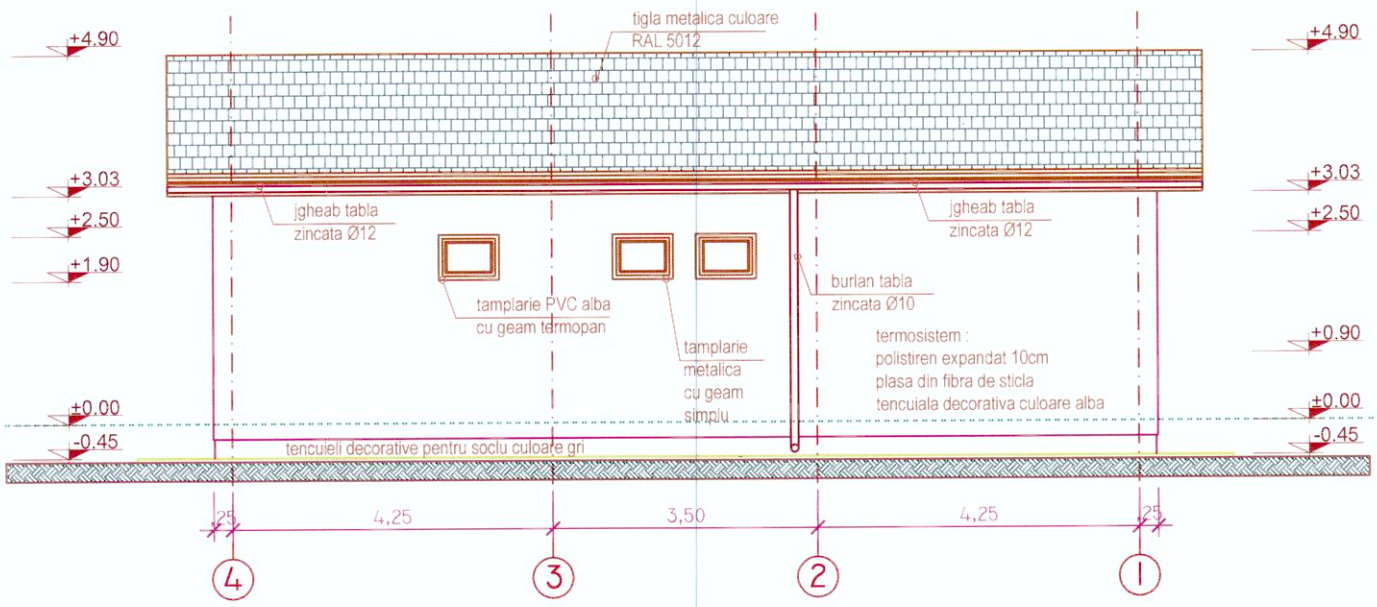

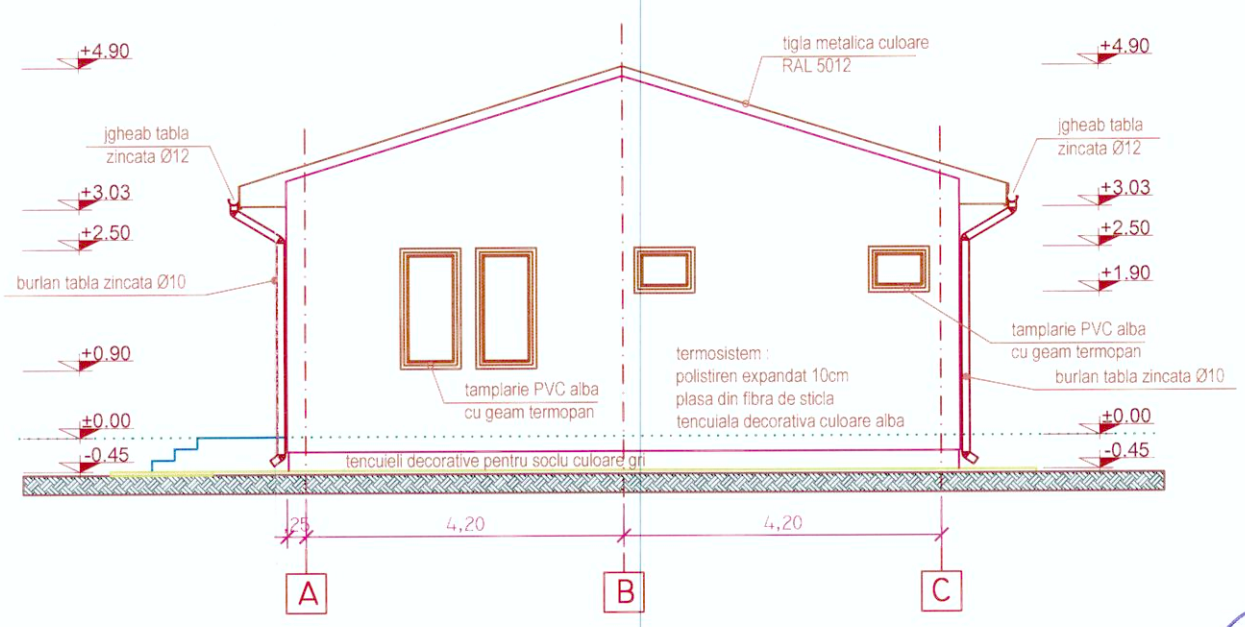

ORDINUL ARHITECȚILOR DIN ROMÂNIA
3041
Ciprian STRAT
Arhitect cu drept de semnătură

SOCIETATEA COMERCIALĂ CUI: R17386373 INTO S.R.L. J22/812/2005 TÂRGU FRUMOS

VERIFICATOR / EXPERT	SEMNATURA	CERINTA	REFERAT/ EXPERTIZA NR. / DATA
INTO ConsultingEngineering	***PROIECTANT GENERAL:*** **SC INTO SRL**		BENEFICIAR: COMPANIA NATIONALA DE AUTOSTRAZI SI DRUMURI NATIONALE DIN ROMANIA S.A. B-DUL DINICU GOLESCU, 38 010873 BUCURESTI, SECTOR 1 (CNADNR)

SPECIFICATIE	NUME	SEMNATURA	SCARA: 1:100	DENUMIRE PROIECT: ELABORARE STUDIU DE FEZABILITATE PENTRU CENTRUL DE INTRETINERE SI COORDONARE AUTOSTRADA A3 - KM 30+600 SI A PUNCTULUI DE SPRIJIN AUTOSTRADA A3 - KM 66+500	FAZA: S.F.
SEF PROIECT	ING. Ioan OLARU		DATA: NOIEMBRIE 2015	OBIECT: CENTRUL DE INTRETINERE SI COORDONARE CLADIRE POLITIE AUTOSTRAZI	PL.NR.: A08
PROIECTAT	Arh. Ciprian STRAT				
VERIFICAT	Arh. Cristina STRAT			DENUMIRE PLANSA: **FATADA PRINCIPALA, POSTERIOARA SI LATERALA**	REVIZIA 000

PROIECT: INT_CIC_A3

Este interzisa copierea, multiplicarea si imprumutarea documentatiei fara aprobarea S.C. INTO S.R.L.