

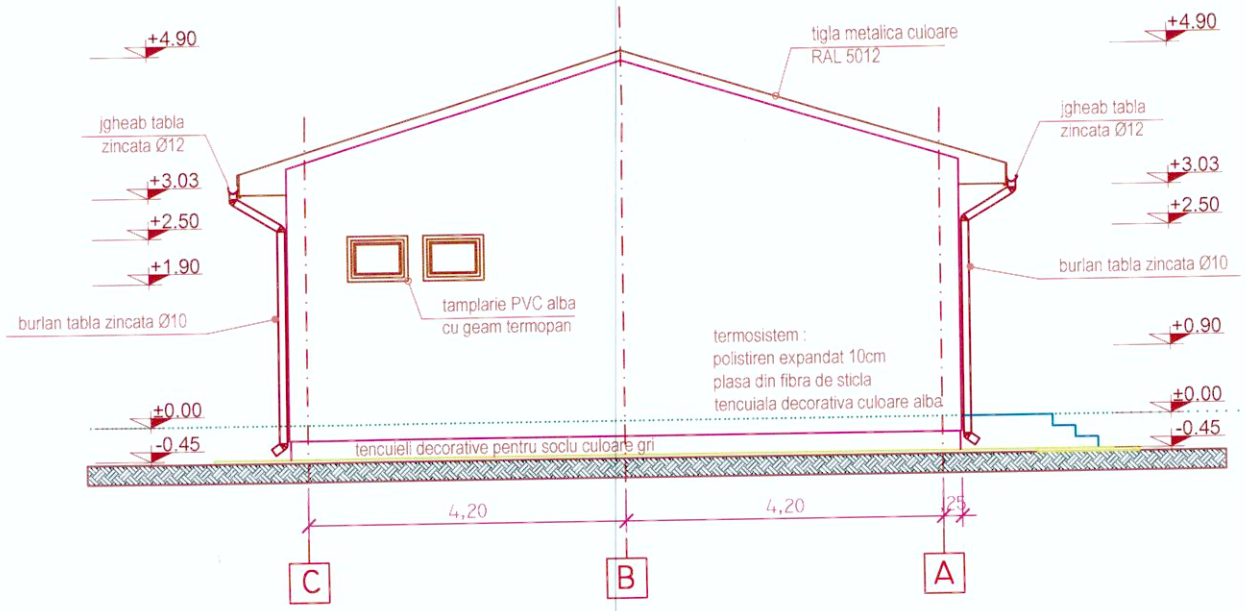


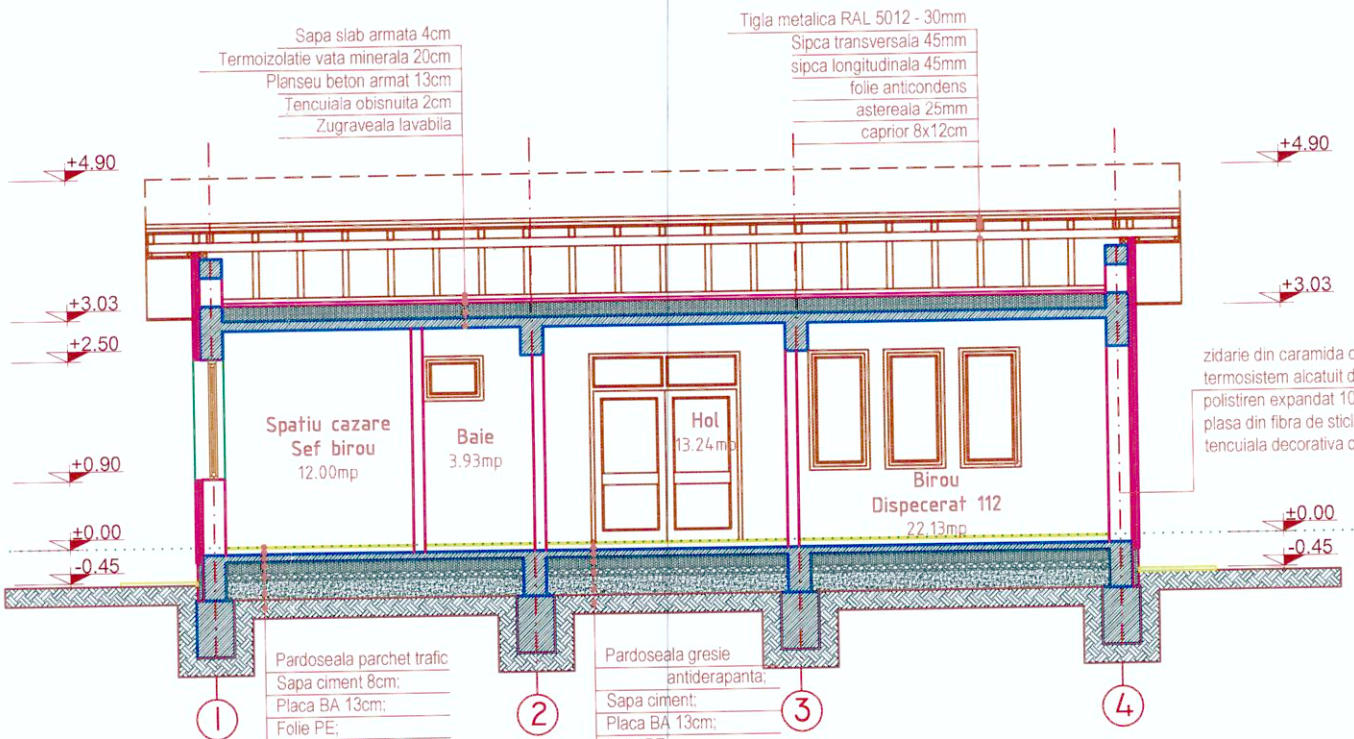

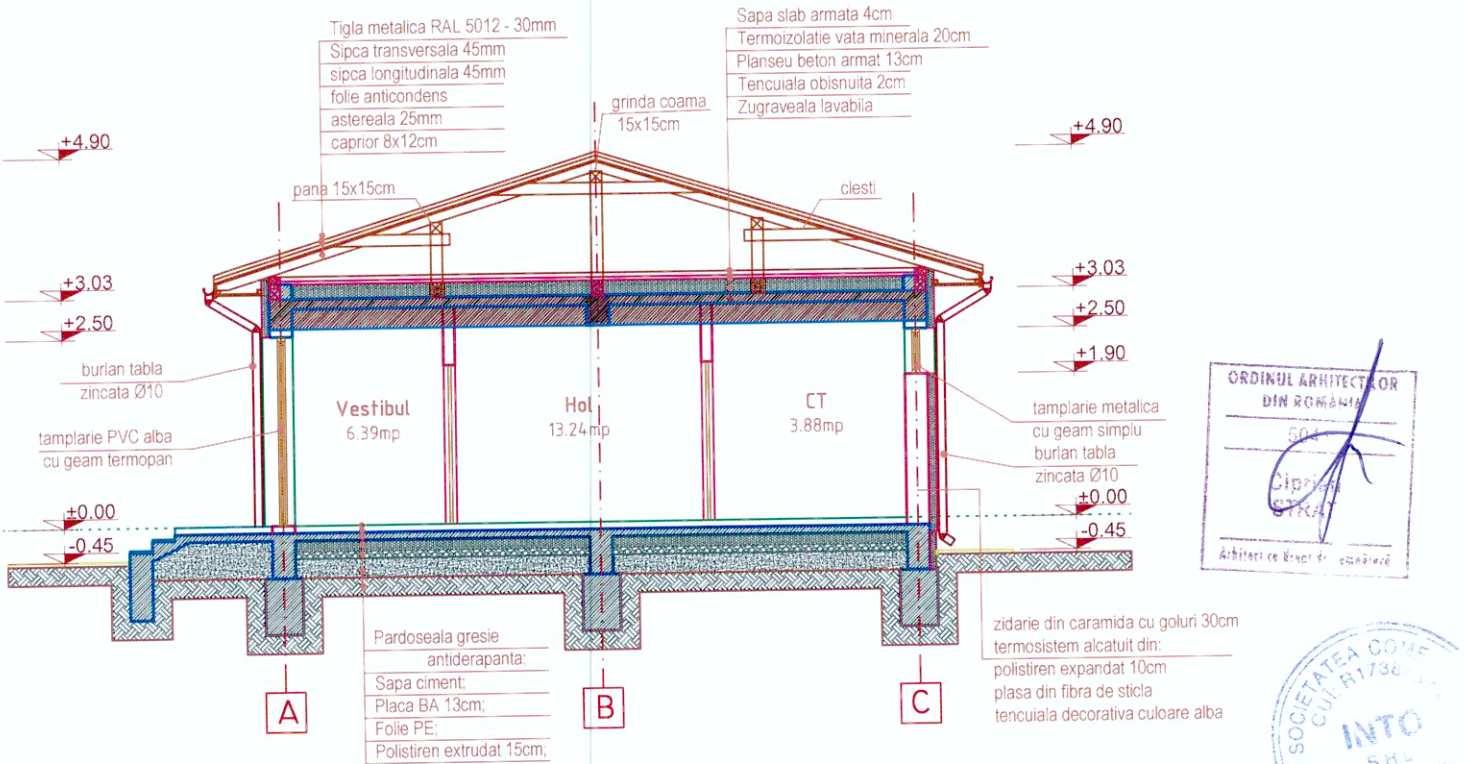

ORDINUL ARHITECTILOR DIN ROMANIA
50...
Ciprian STRAT
Arhitect cu drept de semnătură


SOCIETATEA COMERCIALA CUI: R17300... INTO S.R.L. J22/812/2007 TARGU FRUMOS, IS

VERIFICATOR / EXPERT	SEMNATURA	CERINTA	REFERAT/ EXPERTIZA NR. / DATA
INTO ConsultingEngineering	**PROIECTANT GENERAL:** **SC INTO SRL**		BENEFICIAR: COMPANIA NATIONALA DE AUTOSTRAZI SI DRUMURI NATIONALE DIN ROMANIA S.A. B-DUL DINICU GOLESCU, 38 010873 BUCURESTI, SECTOR 1 CNADNR

SPECIFICATIE	NUME	SEMNATURA	SCARA: 1:100	DENUMIRE PROIECT: ELABORARE STUDIU DE FEZABILITATE PENTRU CENTRUL DE INTRETINERE SI COORDONARE AUTOSTRADA A3 - KM 30+600 SI A PUNCTULUI DE SPRIJIN AUTOSTRADA A3 - KM 66+500	FAZA: S.F.
SEF PROIECT	ING. Ioan OLARU		DATA: NOIEMBRIE 2015	OBIECT: CENTRUL DE INTRETINERE SI COORDONARE CLADIRE POLITIE AUTOSTRAZI	PL.NR.: A09
PROIECTAT	Arh. Ciprian STRAT				
VERIFICAT	Arh. Cristina STRAT			DENUMIRE PLANSA: **FATADA LATERALA SI SECTIUNE A-A SI SECTIUNE B-B**	REVIZIA 000

PROIECT: INT_CIC_A3

Este interzisă copierea, multiplicarea si imprumutarea documentatiei fara aprobarea S.C. INTO S.R.L.

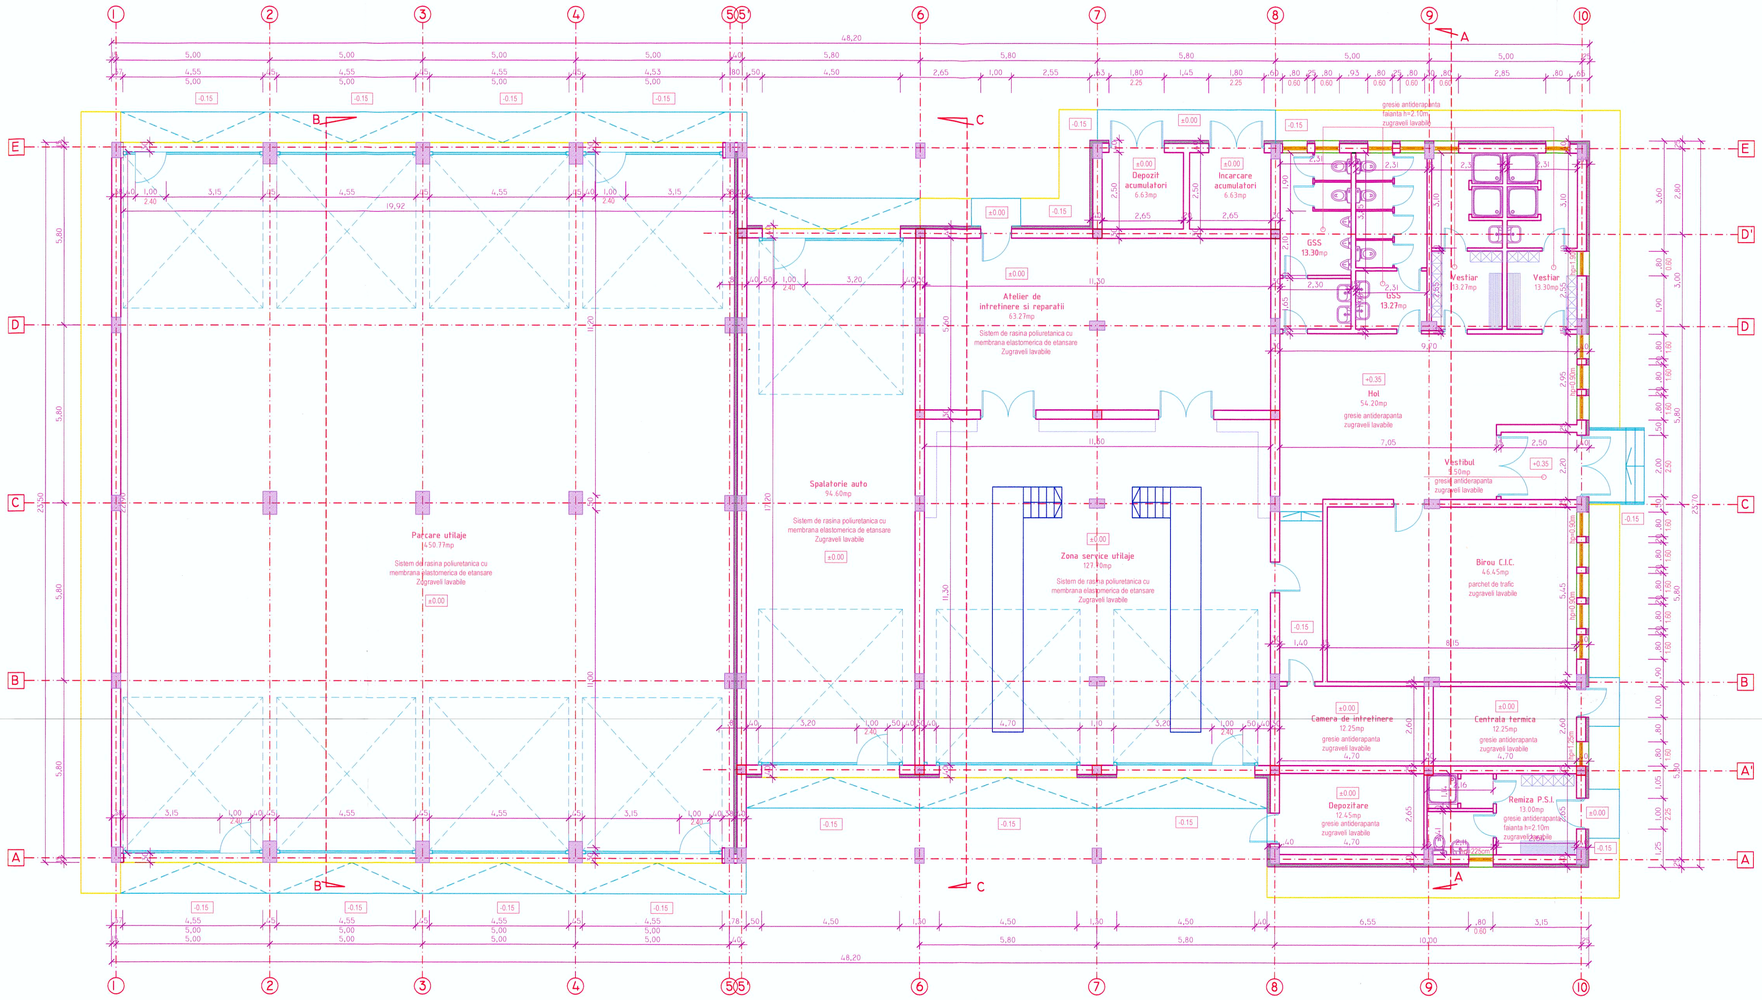

ORDINUL ARHITECTILOR DIN ROMÂNIA
Cristian STRAT

SOCIETATEA COMERCIALA INTO S.R.L. CUI RO17306373 J22/812/2005 TARGU FRUMOS

VERIFICATOR / EXPERT	SEMNATURA	CERINTA	REFERAT/ EXPERTIZA NR. / DATA

INTO Consulting&Engineering


PROIECTANT GENERAL:
SC INTO SRL

BENEFICIAR: COMPANIA NATIONALA DE AUTOSTRAZI SI DRUMURI NATIONALE DIN ROMANIA S.A.
B-DUL DINICU GOLESCU, 38
010873 BUCUREŞTI, SECTOR 1
CNADNR

PROIECT: INT_CIC_A3

SPECIFICATIE	NUME	SEMNATURA	SCARA: 1:100	DENUMIRE PROIECT: ELABORARE STUDII DE FEZABILITATE PENTRU CENTRUL DE INTRETINERE SI COORDONARE AUTOSTRADA A3 - KM 30+800 SI A PUNCTULUI DE SPRIJIN AUTOSTRADA A3 - KM 86+500	FAZA: S.F.
SEF PROIECT	ING. Ioan OLARU		DATA: NOIEMBRIE 2015	OBIECT: CENTRUL DE INTRETINERE SI COORDONARE CLADIRE ATELIER DE INTRETINERE SI GARAJ	PL.NR.: A10
PROIECTAT	Arh. Ciprian STRAT				
VERIFICAT	Arh. Cristina STRAT			DENUMIRE PLANSA: **PLAN PARTER**	REVIZIA 000

Este interzisă copierea, multiplicarea si imprumutarea documentatiei fara aprobarea S.C. INTO S.R.L.

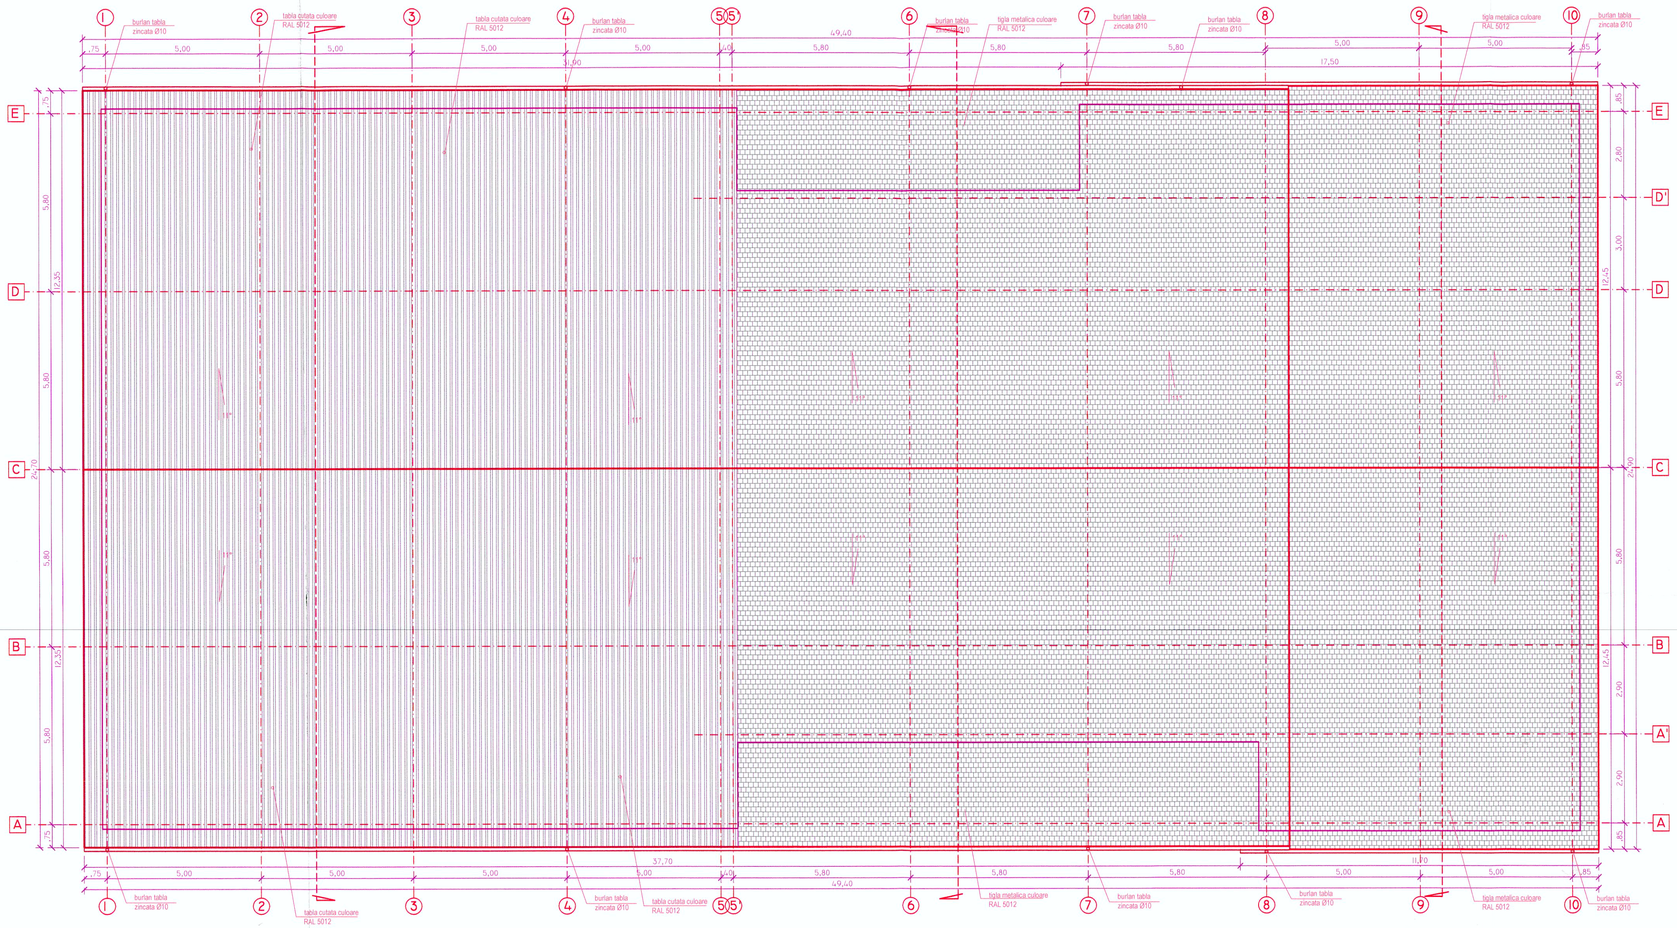

ORDINUL ARHITECȚILOR DIN ROMÂNIA
1041
Ciprian STRAT
Arhitect cu drept de semnătură

SOCIETATEA COMERCIALĂ CUI RT36803173 INTO S.R.L. 227/8/12.2005 TÂRGU FRUMOS JUD. IAȘI

VERIFICATOR / EXPERT	SEMNATURA	CERINTA	REFERAT/ EXPERTIZA NR. / DATA
INTO Consulting&Engineering	**PROIECTANT GENERAL:** **SC INTO SRL**		BENEFICIAR: COMPANIA NATIONALA DE AUTOSTRAZI SI DRUMURI NATIONALE DIN ROMANIA S.A. B-DUL. DINICU GOLESCU, 38 010873 BUCURESTI, SECTOR 1 CNADNR


SPECIFICATIE	NUME	SEMNATURA
SEF PROIECT	ING. Ioan OLARU	
PROIECTAT	Arh. Ciprian STRAT	
VERIFICAT	Arh. Cristina STRAT	


SCARA: 1:100
DATA: NOIEMBRIE 2015

DENUMIRE PROIECT: ELABORARE STUDIU DE FEZABILITATE PENTRU CENTRUL DE INTRETINERE SI COORDONARE AUTOSTRADA A3 - KM 30+600 SI A PUNCTULUI DE SPRIJIN AUTOSTRADA A3 - KM 66+500
OBIECT: CENTRUL DE INTRETINERE SI COORDONARE CLADIRE ATELIER DE INTRETINERE SI GARAJ
DENUMIRE PLANSA: PLAN INVELITOARE

PROIECT: INT_CIC_A3
FAZA: S.F.
PL.NR.: A11
REVIZIA 000

Este interzisă copierea, multiplicarea si imprumutarea documentatiei fara aprobarea S.C. INTO S.R.L.

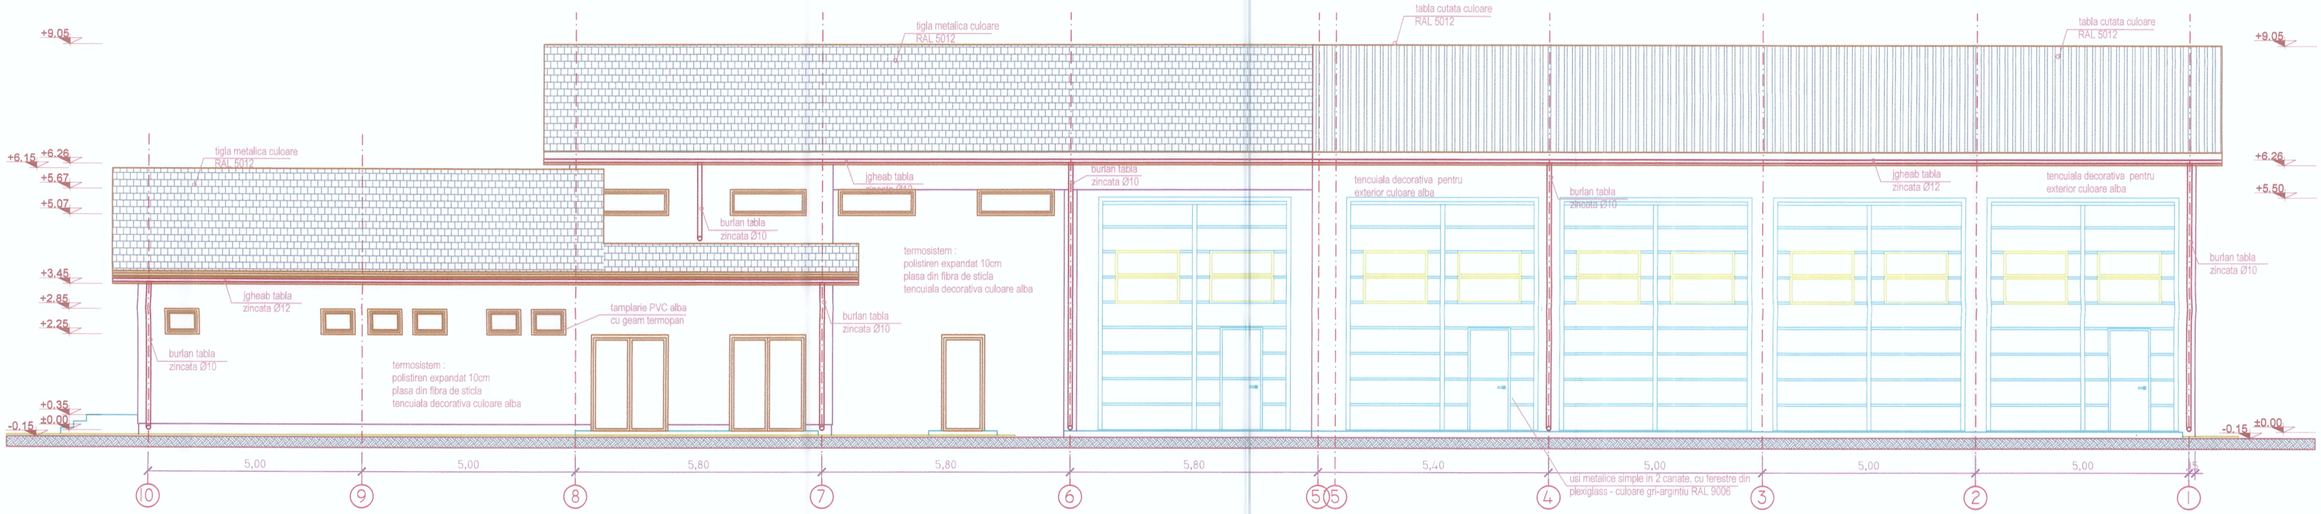

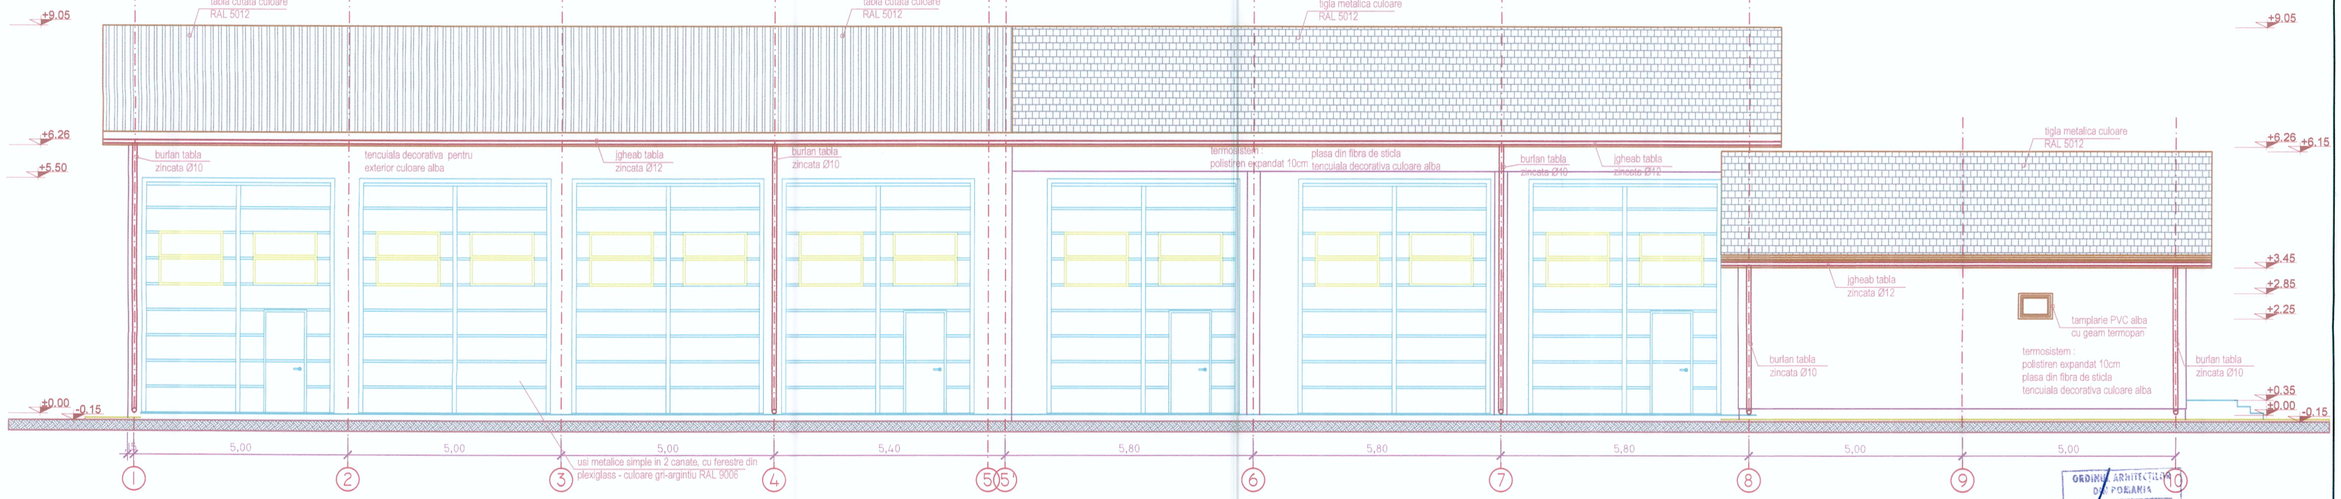

ORDINUL ARHITECTILOR DIN ROMANIA
Ciprian STRAT


SOCIETATEA COMERCIALA INTO S.R.L. CUI: R17388673 TARGU-MURES


VERIFICATOR / EXPERT	SEMNATURA	CERINTA	REFERAT/ EXPERTIZA NR. / DATA
INTO Consulting Engineering		**PROIECTANT GENERAL:** **SC INTO SRL**	BENEFICIAR: COMPANIA NATIONALA DE AUTOSTRAZI SI DRUMURI NATIONALE DIN ROMANIA S.A. B-dul Dinicu Golescu, 38 010873 Bucuresti, Sector 1 (CNADNR)

SPECIFICATIE	NUME	SEMNATURA	SCARA: 1:100	DENUMIRE PROIECT: **ELABORARE STUDIU DE FEZABILITATE PENTRU CENTRUL DE INTRETINERE SI COORDONARE AUTOSTRADA A3 - KM 30+600 SI A PUNCTULUI DE SPRIJIN AUTOSTRADA A3 - KM 66+500**	FAZA: S.F.
SEF PROIECT	ING. Ioan OLARU		DATA: NOIEMBRIE 2015	OBIECT: **CENTRUL DE INTRETINERE SI COORDONARE** CLADIRE ATELIER DE INTRETINERE SI GARAJ	PL.NR.: AI2
PROIECTAT	Arh. Ciprian STRAT				
VERIFICAT	Arh. Cristina STRAT			DENUMIRE PLANSA: **FATADE LONGITUDINALE**	REVIZIA 000

Este interzisa copierea, multiplicarea si imprumutarea documentatiei fara aprobarea S.C. INTO S.R.L.

PROIECT: INT_CIC_A3

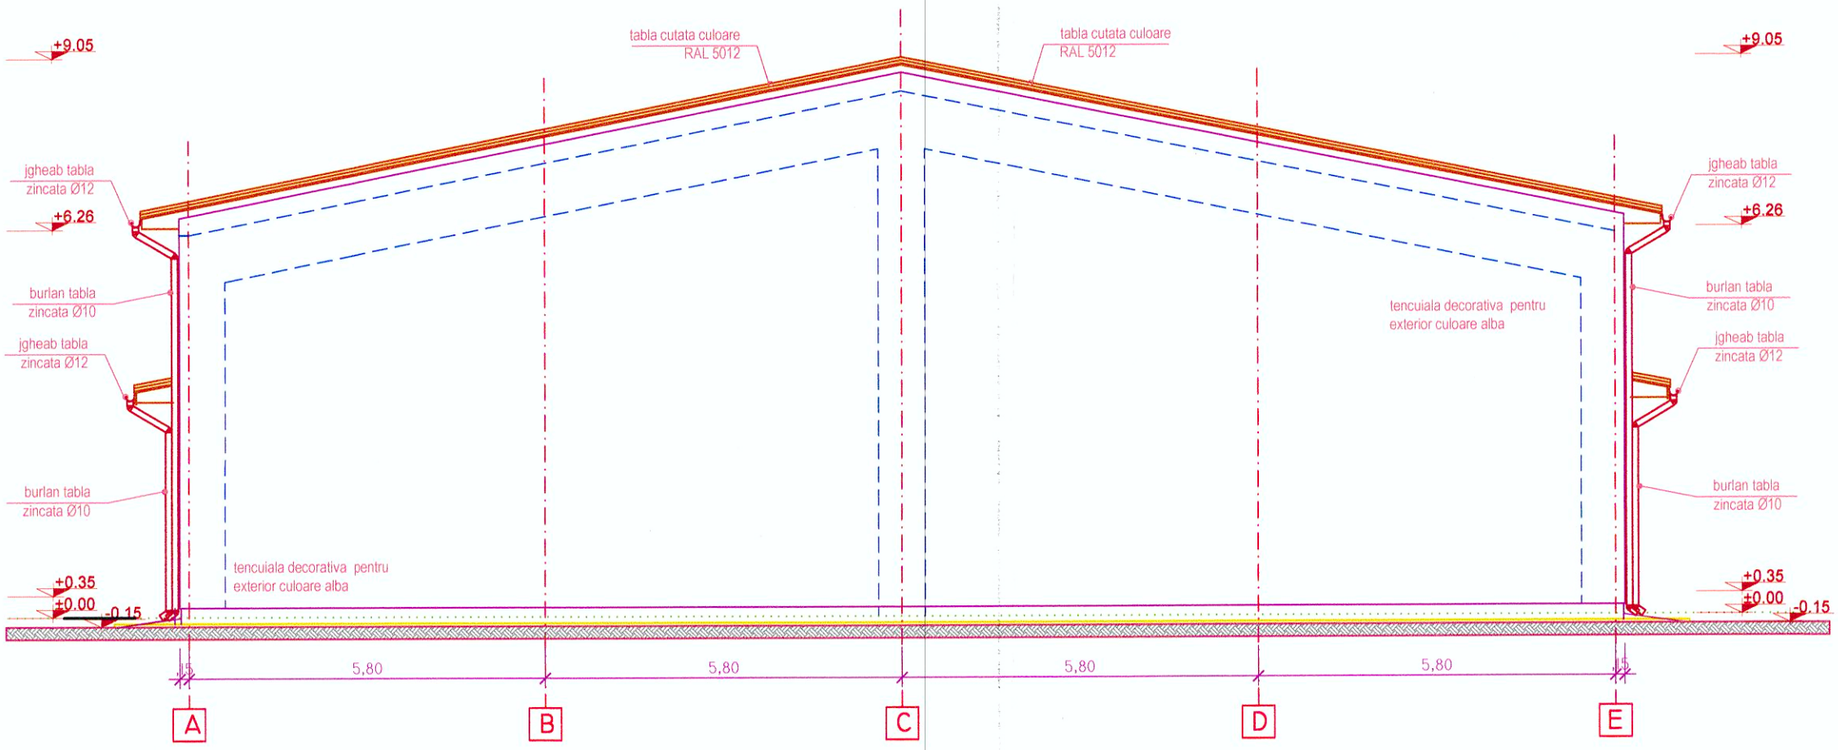

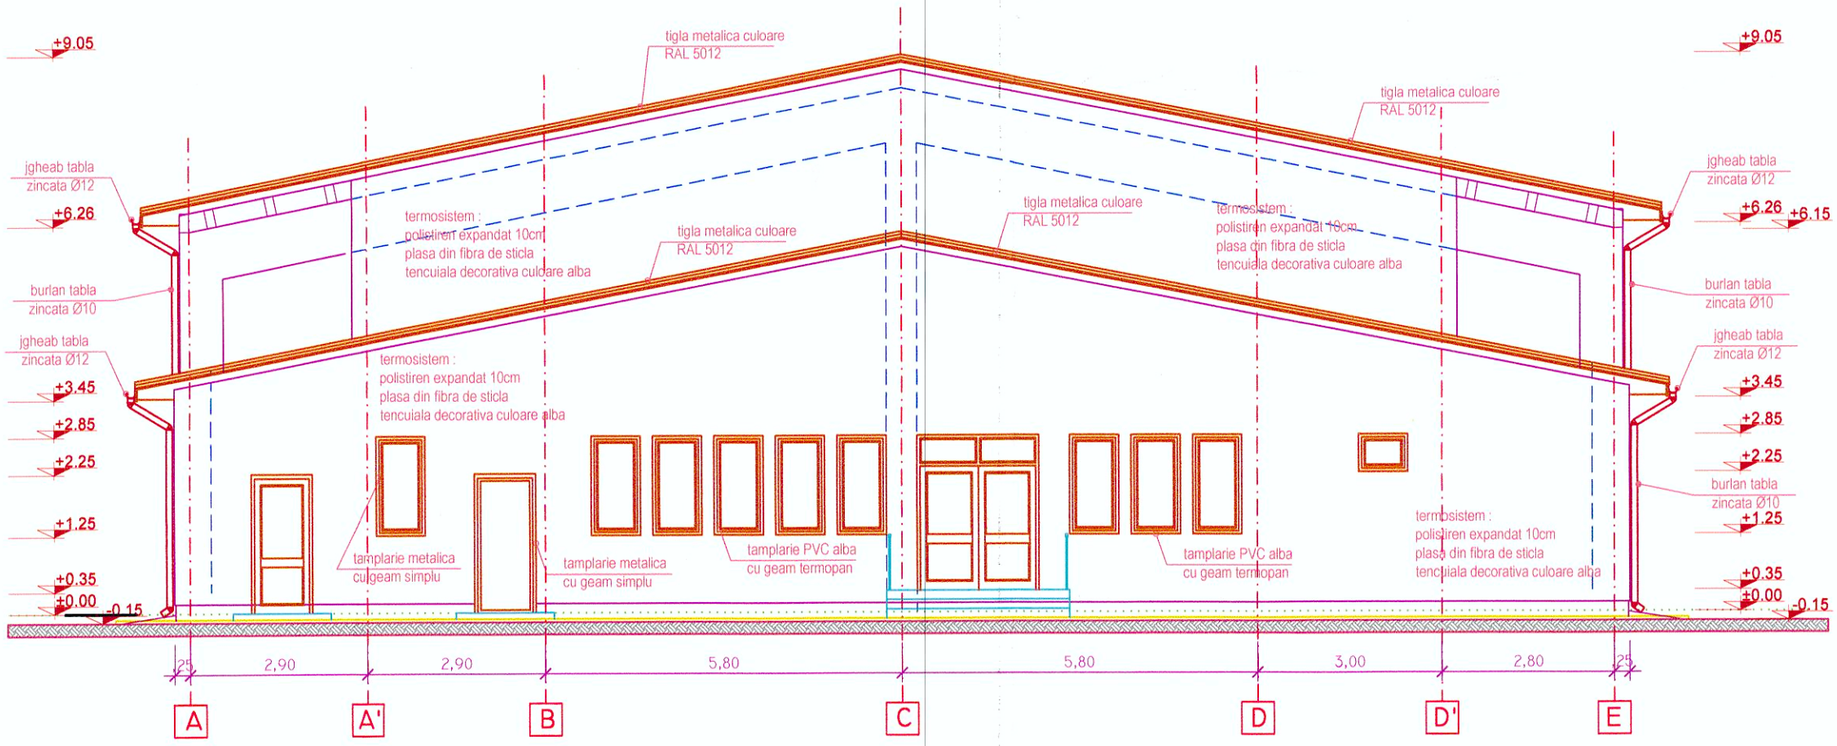


SOCIETATEA COMERCIALA CUI: R17386... INTO S.R.L. J22/812/2... TARGU FRUMOS


ORDINUL ARHITECTILOR DIN ROMÂNIA 5041 Ciprian STRAT

VERIFICATOR / EXPERT	SEMNATURA		CERINTA	REFERAT/ EXPERTIZA NR. / DATA	
INTO ConsultingEngineering	**PROIECTANT GENERAL:** **SC INTO SRL**			BENEFICIAR: COMPANIA NATIONALA DE AUTOSTRAZI SI DRUMURI NATIONALE DIN ROMANIA S.A. B-DUL DINICU GOLESCU, 38 010873 BUCURESTI, SECTOR 1 CNADNR	PROIECT: INT_CIC_A3
SPECIFICATIE	NUME	SEMNATURA	SCARA: 1:100	DENUMIRE PROIECT: ELABORARE STUDIU DE FEZABILITATE PENTRU CENTRUL DE INTRETINERE SI COORDONARE AUTOSTRADA A3 - KM 30+600 SI A PUNCTULUI DE SPRIJIN AUTOSTRADA A3 - KM 66+500	FAZA: S.F.
SEF PROIECT	ING. Ioan OLARU		DATA: NOIEMBRIE 2015	OBIECT: CENTRUL DE INTRETINERE SI COORDONARE CLADIRE ATELIER DE INTRETINERE SI GARAJ	PL.NR.: A13
PROIECTAT	Arh. Ciprian STRAT			DENUMIRE PLANSA: FATADE TRANSVERSALE	REVIZIA 000
VERIFICAT	Arh. Cristina STRAT				


Este interzisă copierea, multiplicarea si imprumutarea documentatiei fara aprobarea S.C. INTO S.R.L.

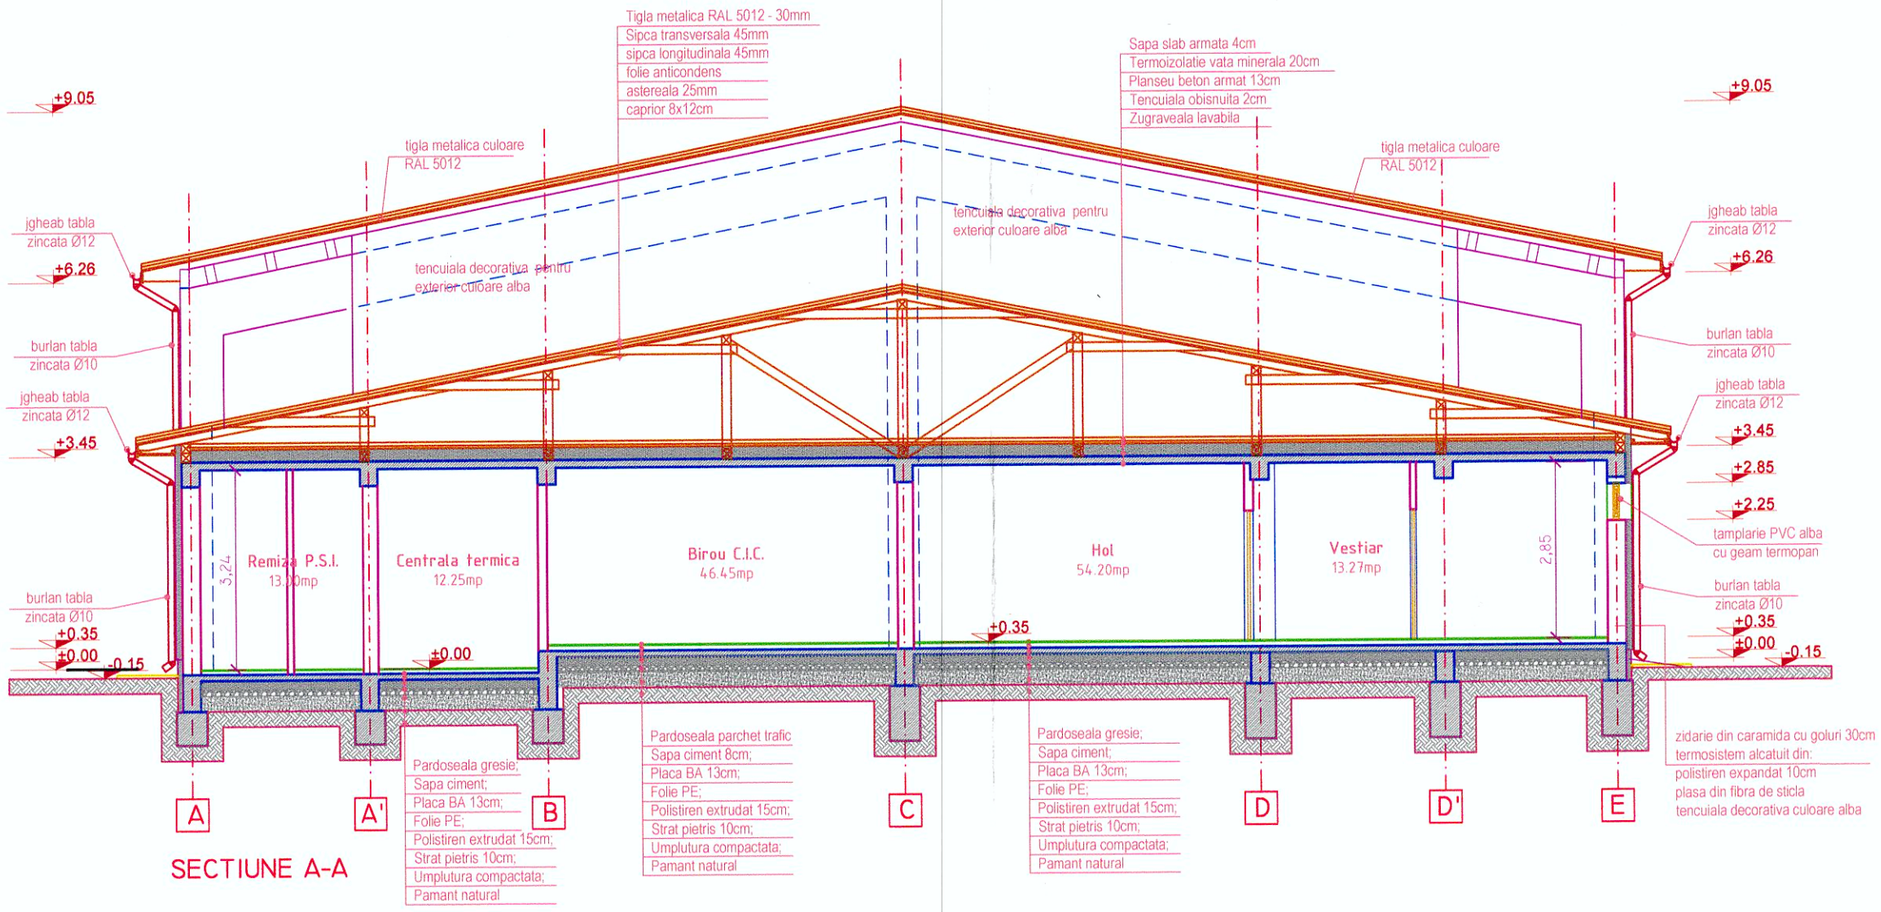

SECTIUNE A-A

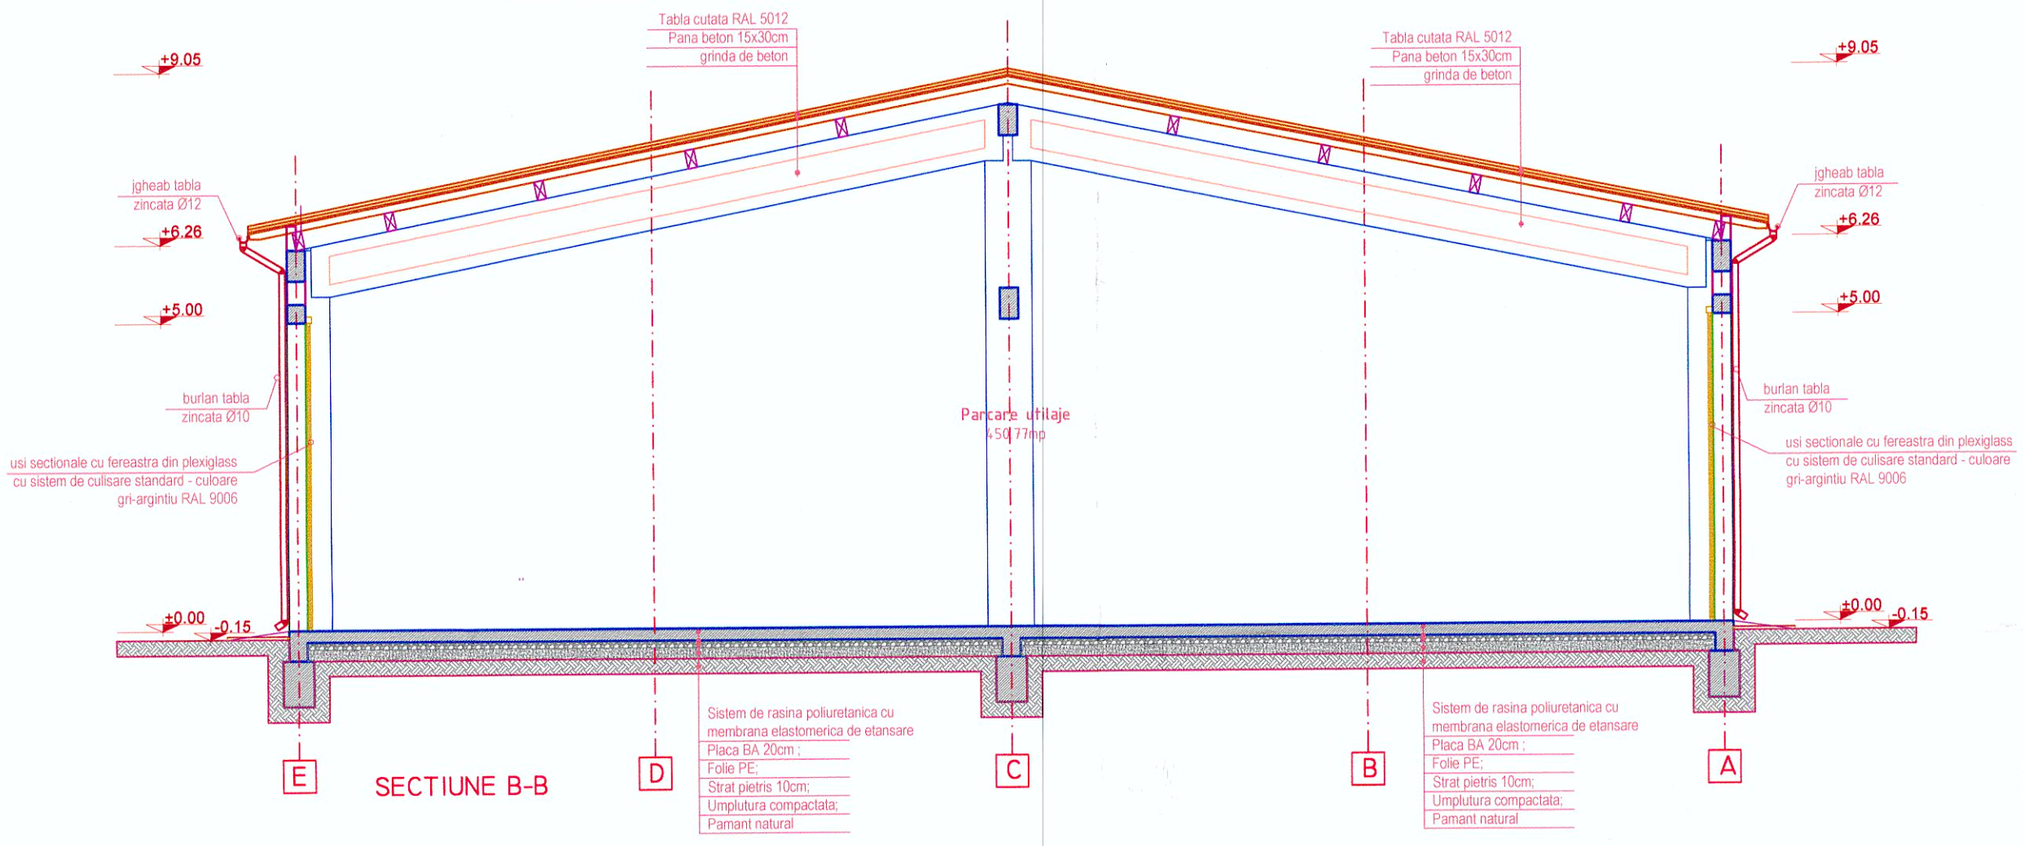

SECTIUNE B-B

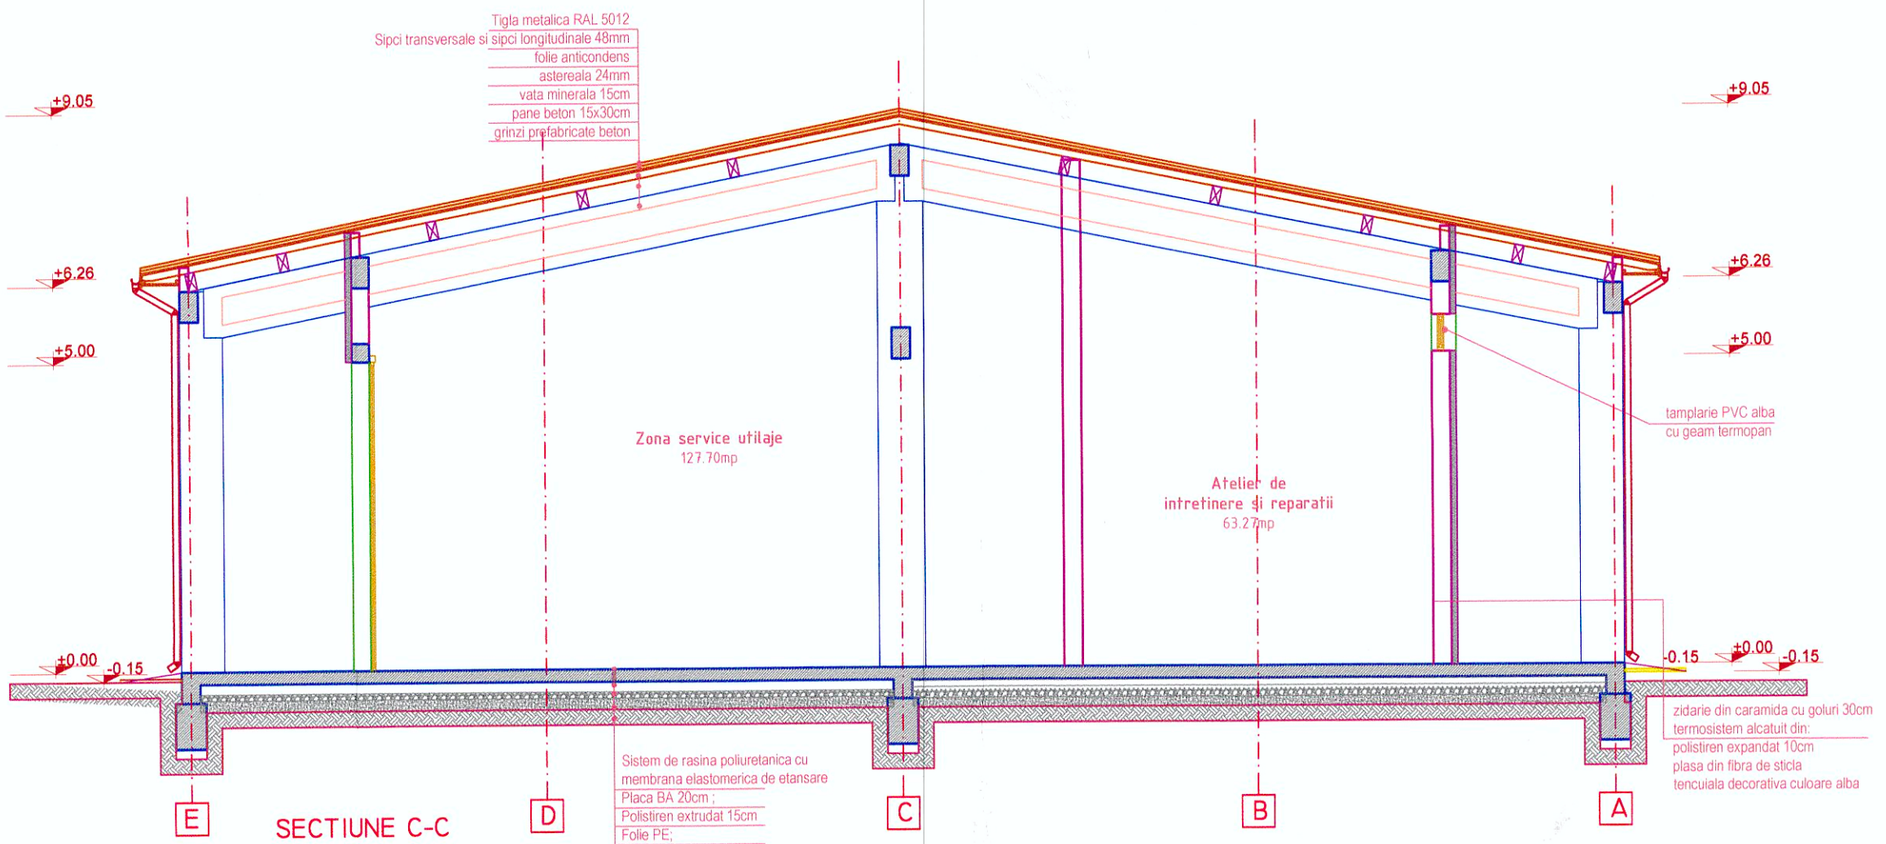

SECTIUNE C-C

ORDINUL ARHITECTILOR DIN ROMÂNIA
3041
Ciprian STRAT
Abilitat cu drept de semnătură


SOCIETATEA COMERCIALA CUI: R17386373 INTO S.R.L. J22/812/2005 TARGU FRUMOS - IASI

VERIFICATOR / EXPERT	SEMNATURA	CERINTA	REFERAT/ EXPERTIZA NR. / DATA
INTO ConsultingEngineering	**PROIECTANT GENERAL:** **SC INTO SRL**		BENEFICIAR: COMPANIA NATIONALA DE AUTOSTRAZI SI DRUMURI NATIONALE DIN ROMANIA S.A. B-DUL DINICU GOLESCU, 38 010873 BUCURESTI, SECTOR 1 CNADNR

SPECIFICATIE	NUME	SEMNATURA	SCARA: 1:100	DENUMIRE PROIECT: ELABORARE STUDIU DE FEZABILITATE PENTRU CENTRUL DE INTRETINERE SI COORDONARE AUTOSTRADA A3 - KM 30+600 SI A PUNCTULUI DE SPRIJIN AUTOSTRADA A3 - KM 66+500	FAZA: S.F.
SEF PROIECT	ING. Ioan OLARU		DATA: NOIEMBRIE 2015	OBIECT: CENTRUL DE INTRETINERE SI COORDONARE CLADIRE ATELIER DE INTRETINERE SI GARAJ	PL.NR.: A14
PROIECTAT	Arh. Ciprian STRAT			DENUMIRE PLANSA: SECTIUNE A-A, SECTIUNE B-B, SECTIUNE C-C	REVIZIA 000
VERIFICAT	Arh. Cristina STRAT				

PROIECT: INT_CIC_A3

Este interzisă copierea, multiplicarea si imprumutarea documentatiei fara aprobarea S.C. INTO S.R.L.

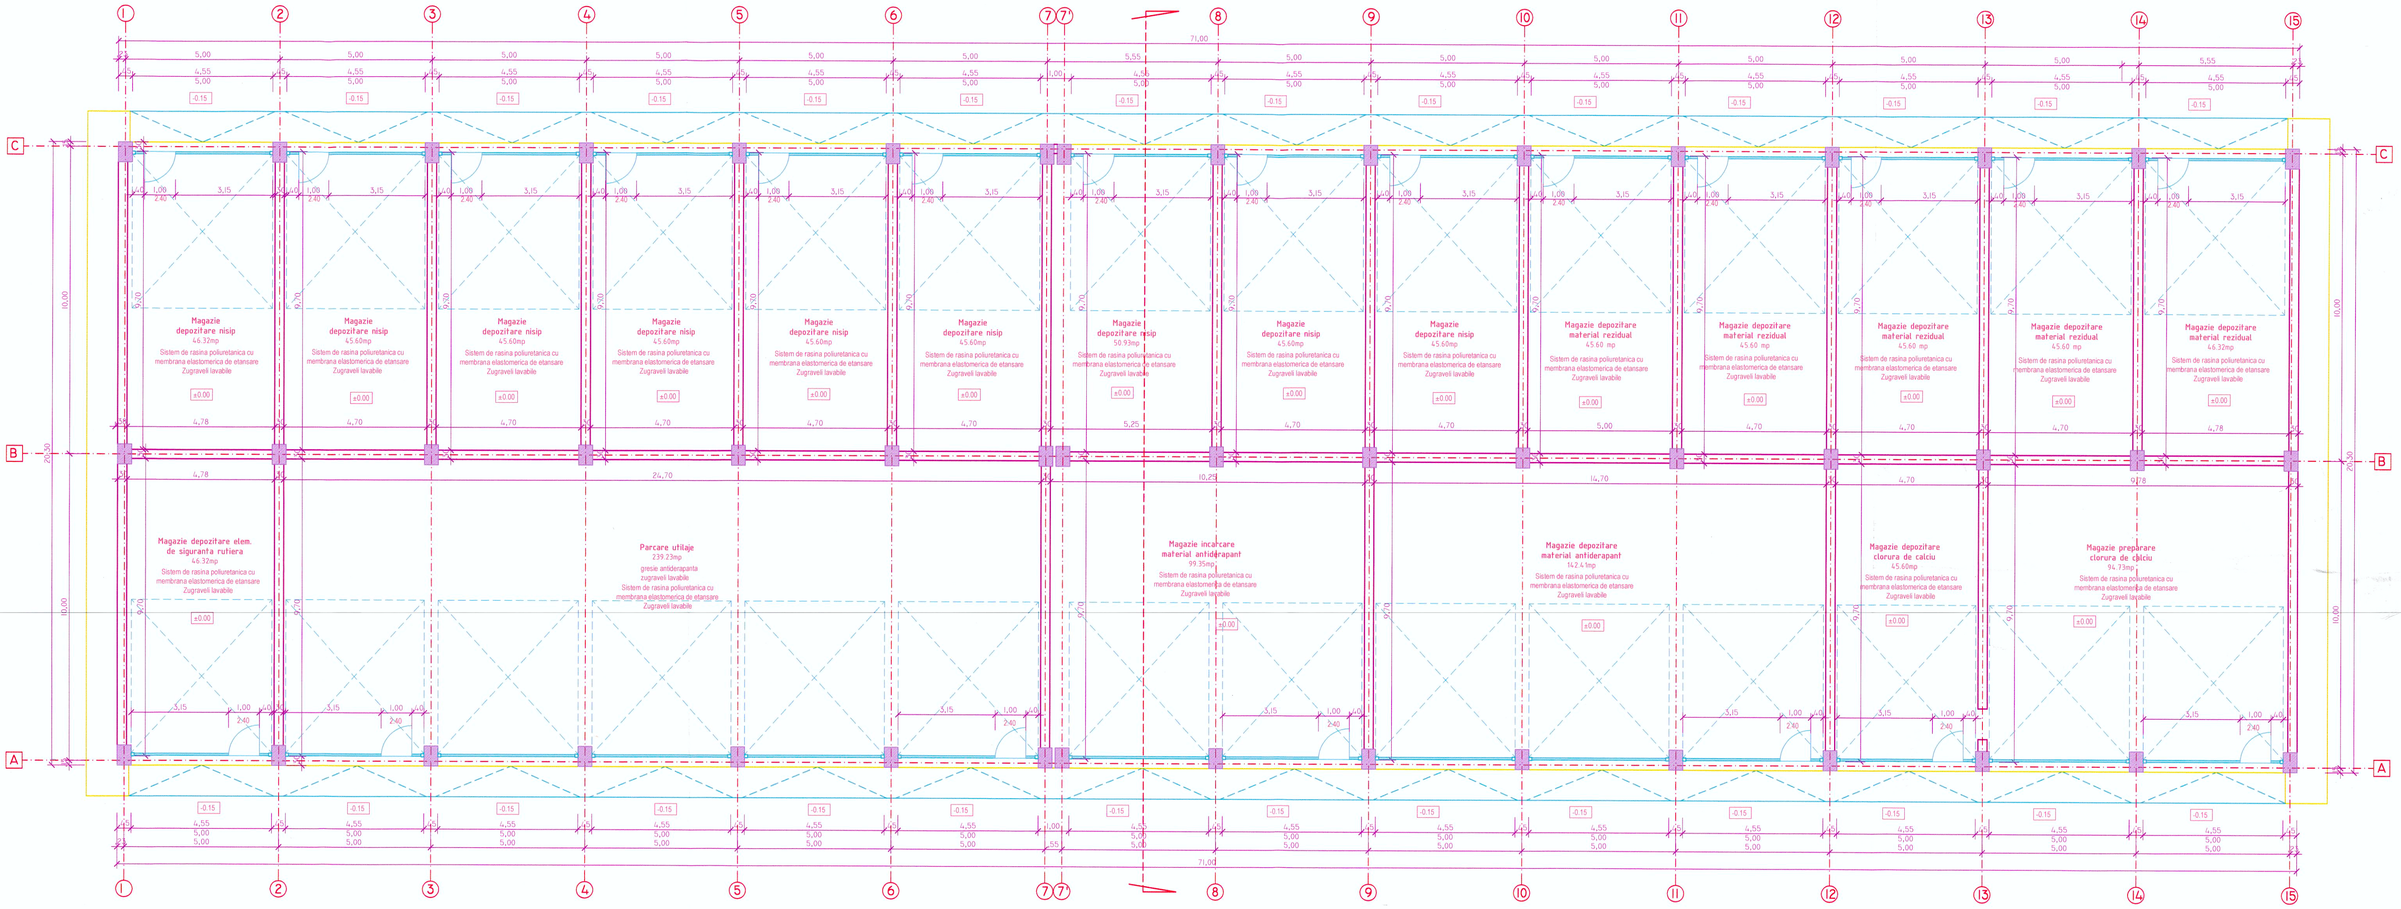

VERIFICATOR / EXPERT	SEMNATURA	CERINTA	REFERAT / EXPERTIZA NR. / DATA

INTO Consulting Engineering

PROIECTANT GENERAL:

SC INTO SRL

BENEFICIAR: COMPANIA NATIONALA DE AUTOSTRAZI SI DRUMURI NATIONALE DIN ROMANIA S.A.
B-dul. Dinicu Golescu, 38
010873 Bucuresti, Sector 1

CNADNR

PROIECT: INT_CIC_A3

SPECIFICATIE	NUME	SEMNATURA	SCARA: 1:100	FAZA: S.F.
SEF PROIECT	ING. Ioan OLARU		DATA: Noiembrie 2015	PL.NR.: A15
PROIECTAT	Arh. Ciprian STRAT			
VERIFICAT	Arh. Cristina STRAT			REVIZIA 000

DENUMIRE PROIECT: ELABORARE STUDIU DE FEZABILITATE PENTRU CENTRUL DE INTRETINERE SI COORDONARE AUTOSTRADA A3 - KM 30+800 SI A PUNCTULUI DE SPRIJIN AUTOSTRADA A3 - KM 66+500


OBIECT: CENTRUL DE INTRETINERE SI COORDONARE
CLADIRE PARCARE UTILAJE, DEPOZITARE ELEMENTE DE SIGURANTA RUTIERA, MAGAZIE MATERIAL ANTIAGLOMERANT, MAGAZIE DEPOZITARE MATERIALE REZIDUALE

DENUMIRE PLANSA: PLAN PARTER

Este interzisă copierea, multiplicarea si impumutarea documentatiei fără aprobarea S.C. INTO S.R.L.

SOCIETATEA COMERCIALA INTO S.R.L. CUI R17386173 J22/81/2005 TARGU FRUMOS

OBSERVATII/RECOMANDARI ... VERIFICAT ... (p.t. exemplar)

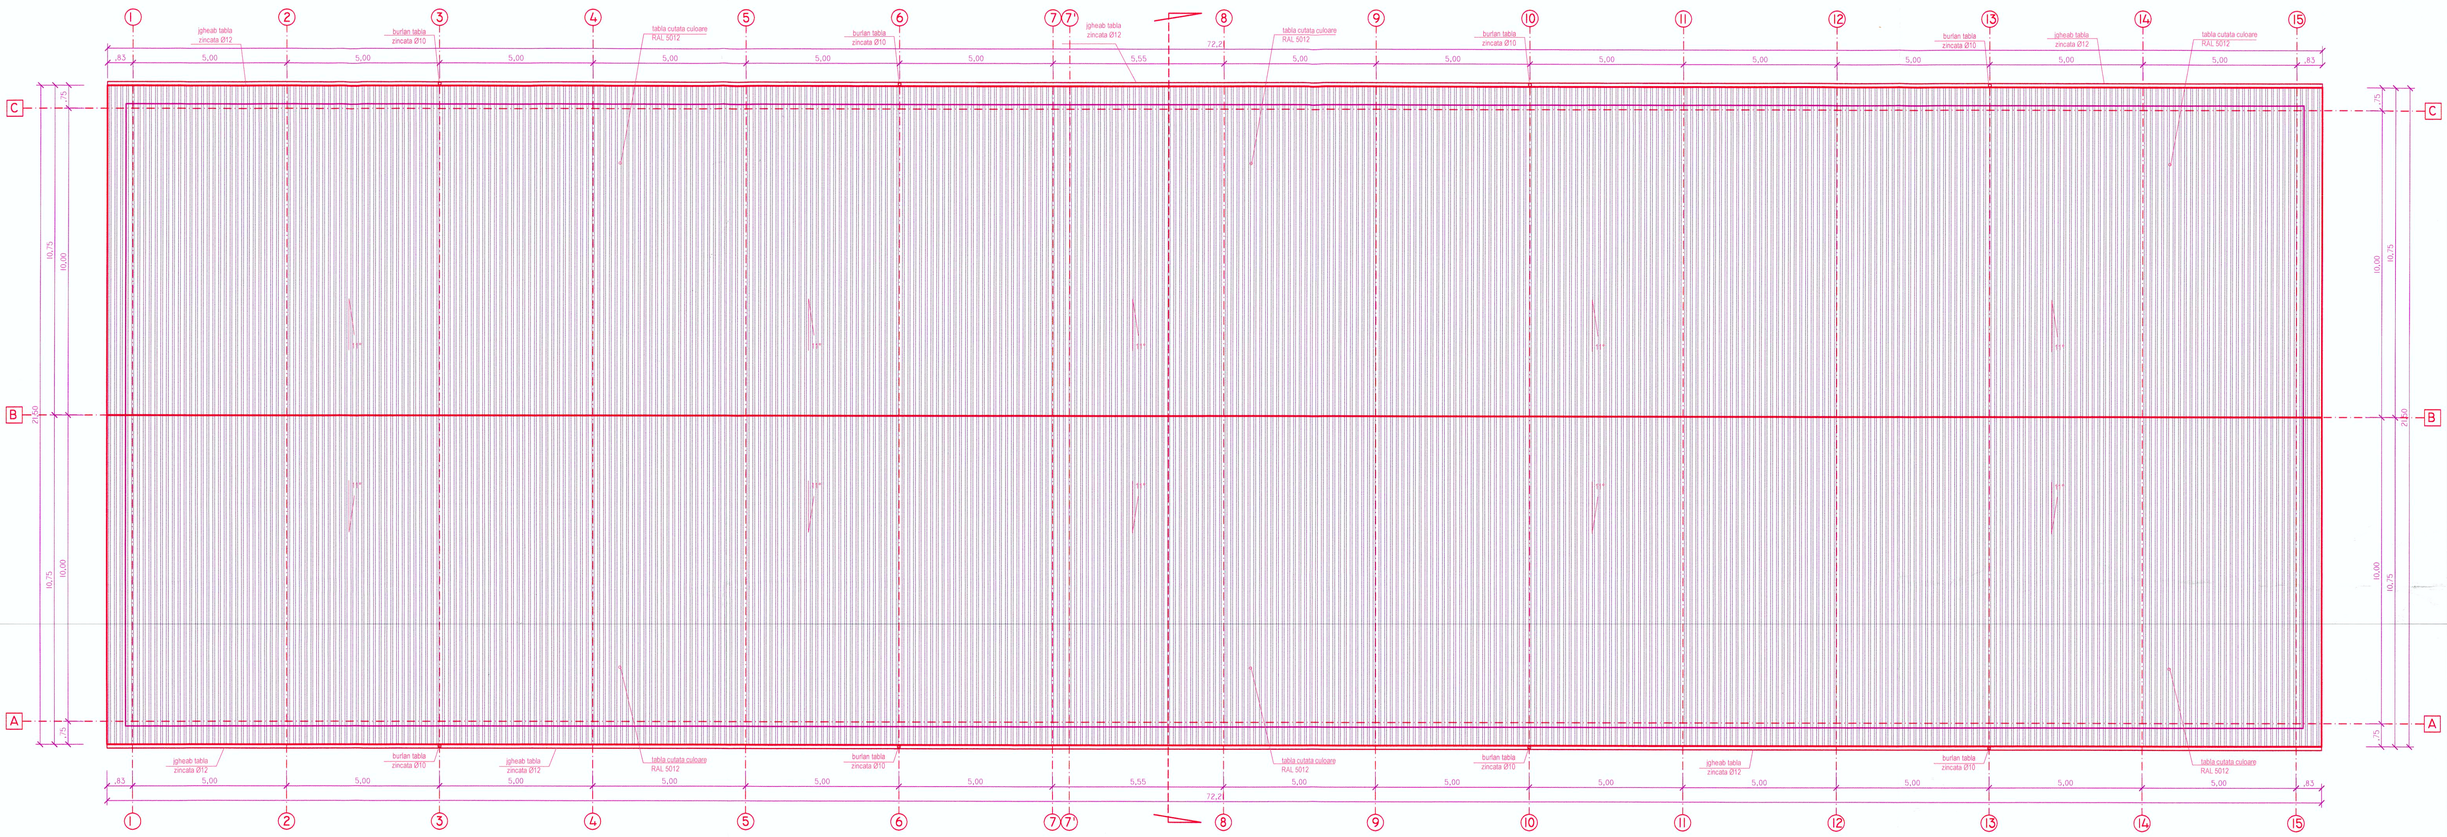

ORDINUL ARHITECȚILOR DIN ROMÂNIA
Arh. Ciprian STRAT
Drept de semnătură recunoscut

SOCIETATEA COMERCIALĂ INTO S.R.L. J23/813/2005 TÂRGU FRUMOS, IAȘI

VERIFICATOR / EXPERT	SEMNATURA	CERINTA	REFERAT/ EXPERTIZA NR. / DATA
INTO Consultingengineering	**PROIECTANT GENERAL:** **SC INTO SRL**		BENEFICIAR: COMPANIA NATIONALA DE AUTOSTRAZI SI DRUMURI NATIONALE DIN ROMANIA S.A. B-dul. Dinicu Golescu, 38 010873 Bucuresti, Sector 1 CNADNR

SPECIFICATIE	NUME	SEMNATURA
SEF PROIECT	ING. Ioan OLARU	
PROIECTAT	Arh. Ciprian STRAT	
VERIFICAT	Arh. Cristina STRAT	

Scara: 1:100

Data: Noiembrie 2015

PROIECT: INT_CIC_A3

DENUMIRE PROIECT: ELABORARE STUDIU DE FEZABILITATE PENTRU CENTRUL DE INTRETINERE SI COORDONARE AUTOSTRADA A3 - KM 50+500 SI A PUNCTULUI DE SPRIJIN AUTOSTRADA A3 - KM 66+500

FAZA: S.F.


Obiect: CENTRUL DE INTRETINERE SI COORDONARE CLADIRE PARCARE UTILAJE, DEPOZITARE ELEMENTE DE SIGURANTA RUTIERA, MAGAZIE MATERIAL ANTIGLOMERANT, MAGAZIE DEPOZITARE MATERIALE REZOLIALE


PL.NR.: A16


DENUMIRE PLANSA: **PLAN INVELITOARE**


REVIZIA 000

Este interzisă copierea, multiplicarea si impumutarea documentatiei fara aprobarea S.C. INTO S.R.L.

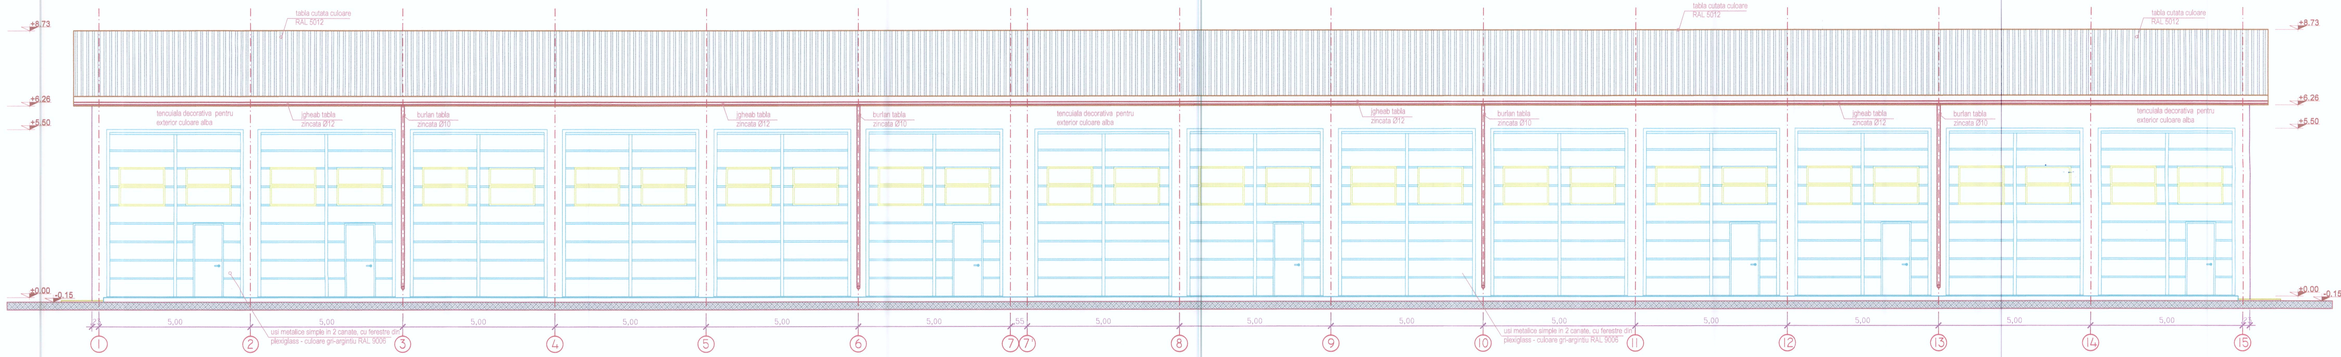

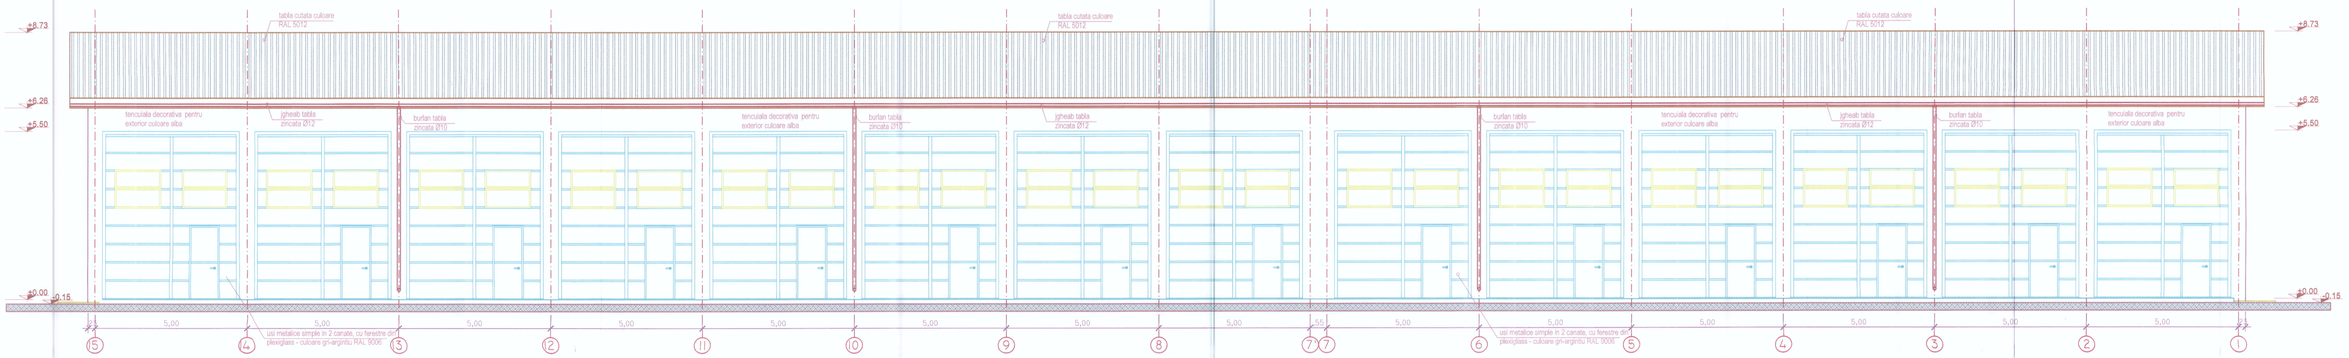

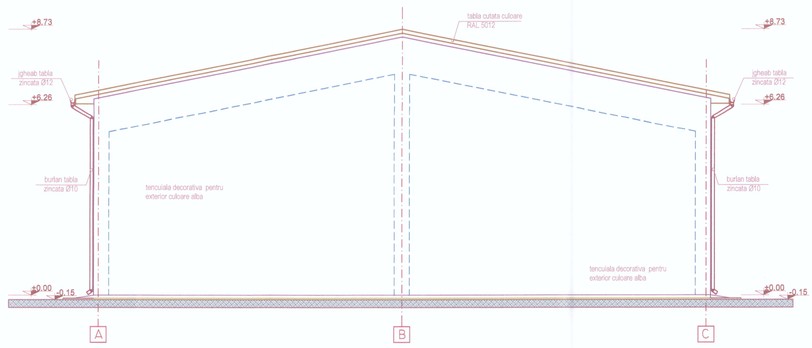

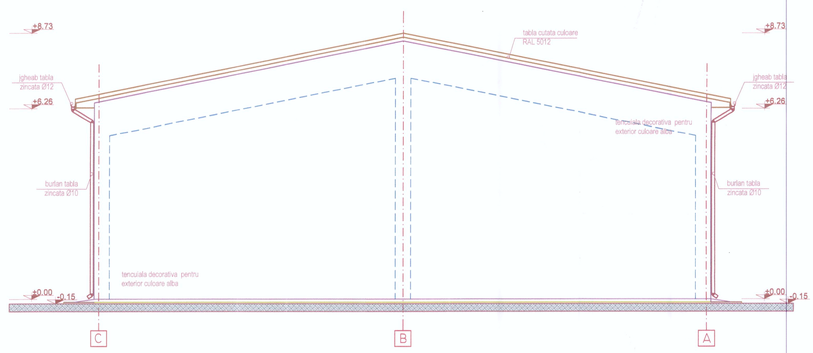


ORDINUL ARHITECȚILOR DIN ROMÂNIA
Ciprian STRAT
Semnătura își păstrează valabilitatea

SOCIETATEA COMERCIALA INTO S.R.L. CUI R17380373 BUCUREȘTI

VERIFICATOR / EXPERT	SEMNATURA		CERINTA	REFERAT/ EXPERTIZA NR. / DATA	
INTO Consulting Engineering		PROIECTANT GENERAL: SC INTO SRL		BENEFICIAR: COMPANIA NATIONALA DE AUTOSTRAZI SI DRUMURI NATIONALE DIN ROMANIA S.A. B-DUL DINICU GOLESCU, 38 010873 BUCUREȘTI, SECTOR 1 CNADNR	PROIECT: INT_CIC_A3
SPECIFICATIE	NUME	SEMNATURA	SCARA: 1:100	DENUMIRE PROIECT: ELABORARE STUDIU DE FEZABILITATE PENTRU CENTRUL DE INTRETINERE SI COORDONARE AUTOSTRADA A3 - KM 30+600 SI A PUNCTULUI DE SPRIJIN AUTOSTRADA A3 - KM 66+500.	FAZA: S.F.
SEF PROIECT	ING. Ioan OLARU		DATA: NOIEMBRIE 2015	OBIECT: CENTRUL DE INTRETINERE SI COORDONARE CLADIRE PARCARE UTILAJE, DEPOZITARE ELEMENTE DE SIGURANTA RUTIERA, MAGAZIE MATERIAL ANTIAGLOMERANT, MAGAZIE DEPOZITARE MATERIALE REZIDUALE	PL.NR.: A17
PROIECTAT	Arh. Ciprian STRAT			DENUMIRE PLANSA: FATADE	REVIZIA 000
VERIFICAT	Arh. Cristina STRAT				

Este interzisă copierea, multiplicarea si imprumutarea documentatiei fara aprobarea S.C. INTO S.R.L.

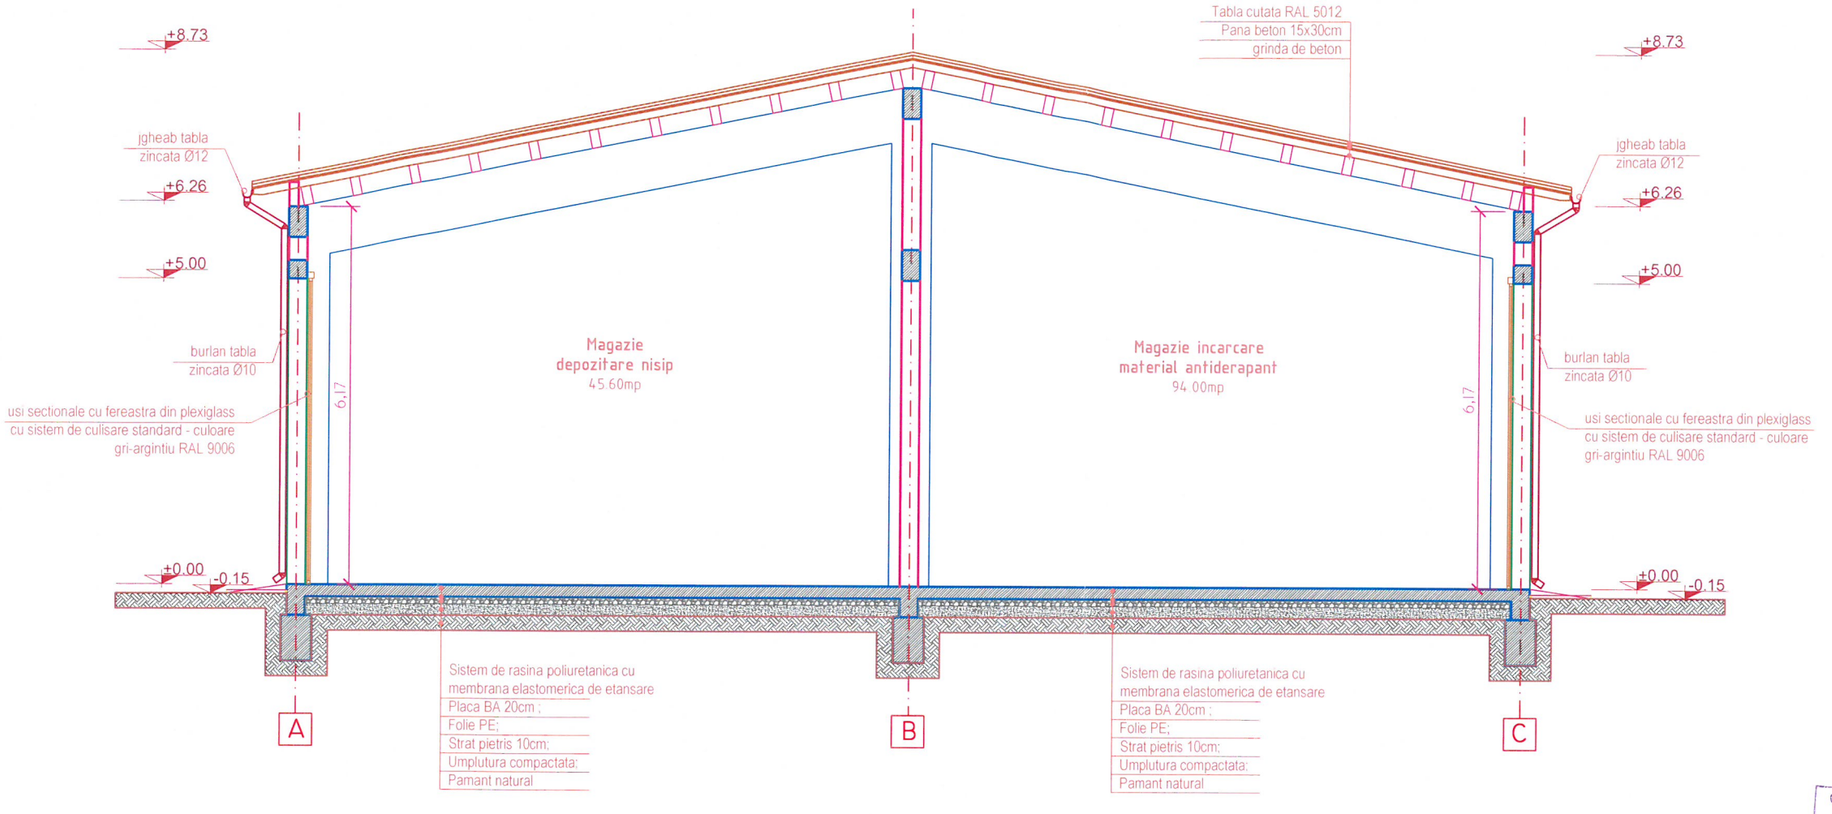

ORDINUL ARHITECTILOR DIN ROMANIA 5041 Ciprian STRAT

SOCIETATEA COMERCIALA CUI: R17386329 INTO S.R.L. J22/812/2005 TARGU FRUMOS

VERIFICATOR / EXPERT	SEMNATURA	CERINTA	REFERAT/ EXPERTIZA NR. / DATA
INTO Consulting Engineering	***PROIECTANT GENERAL:*** **SC INTO SRL**		BENEFICIAR: COMPANIA NATIONALA DE AUTOSTRAZI SI DRUMURI NATIONALE DIN ROMANIA S.A. B-DUL DINICU GOLESCU, 38 010873 BUCURESTI, SECTOR 1 CNADNR

SPECIFICATIE	NUME	SEMNATURA	SCARA: 1:100	DENUMIRE PROIECT: ELABORARE STUDIU DE FEZABILITATE PENTRU CENTRUL DE INTRETINERE SI COORDONARE AUTOSTRADA A3 - KM 30+600 SI A PUNCTULUI DE SPRIJIN AUTOSTRADA A3 - KM 66+500	FAZA: S.F.
SEF PROIECT	ING. Ioan OLARU		DATA: NOIEMBRIE 2015	OBIECT: CENTRUL DE INTRETINERE SI COORDONARE CLADIRE PARCARE UTILAJE, DEPOZITARE ELEMENTE DE SIGURANTA RUTIERA, MAGAZIE MATERIAL ANTIAGLOMERANT, MAGAZIE DEPOZITARE MATERIALE REZIDUALE	PL.NR.: A18
PROIECTAT	Arh. Ciprian STRAT				
VERIFICAT	Arh. Cristina STRAT			DENUMIRE PLANSA: **SECTIUNE**	REVIZIA 000

PROIECT: INT_CIC_A3

Este interzisa copierea, multiplicarea si imprumutarea documentatiei fara aprobarea S.C. INTO S.R.L.