

VERIFICATOR / EXPERT	SEMNATURA	CERINTA	REFERAT/ EXPERTIZA NR. / DATA	
INTO ConsultingEngineering	**PROIECTANT GENERAL:** **SC INTO SRL**		BENEFICIAR: COMPANIA NATIONALA DE AUTOSTRAZI SI DRUMURI NATIONALE DIN ROMANIA S.A. B-DUL DINICU GOLESCU, 38 010873 BUCURESTI, SECTOR 1 CNADNR	PROIECT: **INT_CIC_A3**
SPECIFICATIE	NUME	SEMNATURA	SCARA: 1:100	DENUMIRE PROIECT: ELABORARE STUDIU DE FEZABILITATE PENTRU CENTRUL DE INTRETINERE SI COORDONARE AUTOSTRADA A3 - KM 30+600 SI A PUNCTULUI DE SPRIJIN AUTOSTRADA A3 - KM 66+500	FAZA: S.F.
SEF PROIECT	ING. Ioan OLARU		DATA: NOIEMBRIE 2015	OBIECT: PUNCT DE SPRIJIN	PL.NR.: AI9-0
PROIECTAT	Arh. Ciprian STRAT			DENUMIRE PLANSA: PLAN INCADRARE IN ZONA	REVIZIA 000
VERIFICAT	Arh. Cristina STRAT				


Este interzisa copierea, multiplicarea si imprumutarea documentatiei fara aprobarea S.C. INTO S.R.L.

Legenda

- -statie din reteaua de ridicare
- -limita drum
- -platforma beton
- -capac canalizare
- -scari pod
- -pod
- -rigola
- -zid de sprijin
- -semn de circulatie
- -limita numar cadastral
- -parapet
- -pom
- -stalp electric
- -gard
- -capac gaze

1. Cabina poarta
2. Parcare vizitatori
3. Cladire Administrativa
4. Parcare
5. Magazie depozitare elemente de siguranta rutiera
6. Parcare utilaje
7. Magazie incarcare material antiderapant
8. Magazie depozitare material antiderapant
9. Magazii depozitare material rezidual
10. Magazii depozitare nisip
11. Magazie depozitare clorura de calciu
12. Magazie preparare clorura de calciu
13. Parcare utilaje
14. Statie alimentare carburanti
15. Rezervoare alimentare carburanti
16. Pompa alimentare carburanti
17. Statie de epurare
18. Statie pompe ape uzate
19. Platforma deseuri menajere
20. Platforma namol
21. Poarta acces auto si pietonal
22. Platforma statie meteo
23. Rezervor apa
24. Container pompe
25. Put forat
26. Post trafo
27. Grup electrogen
28. Platforma cantarire

Imprejmuire

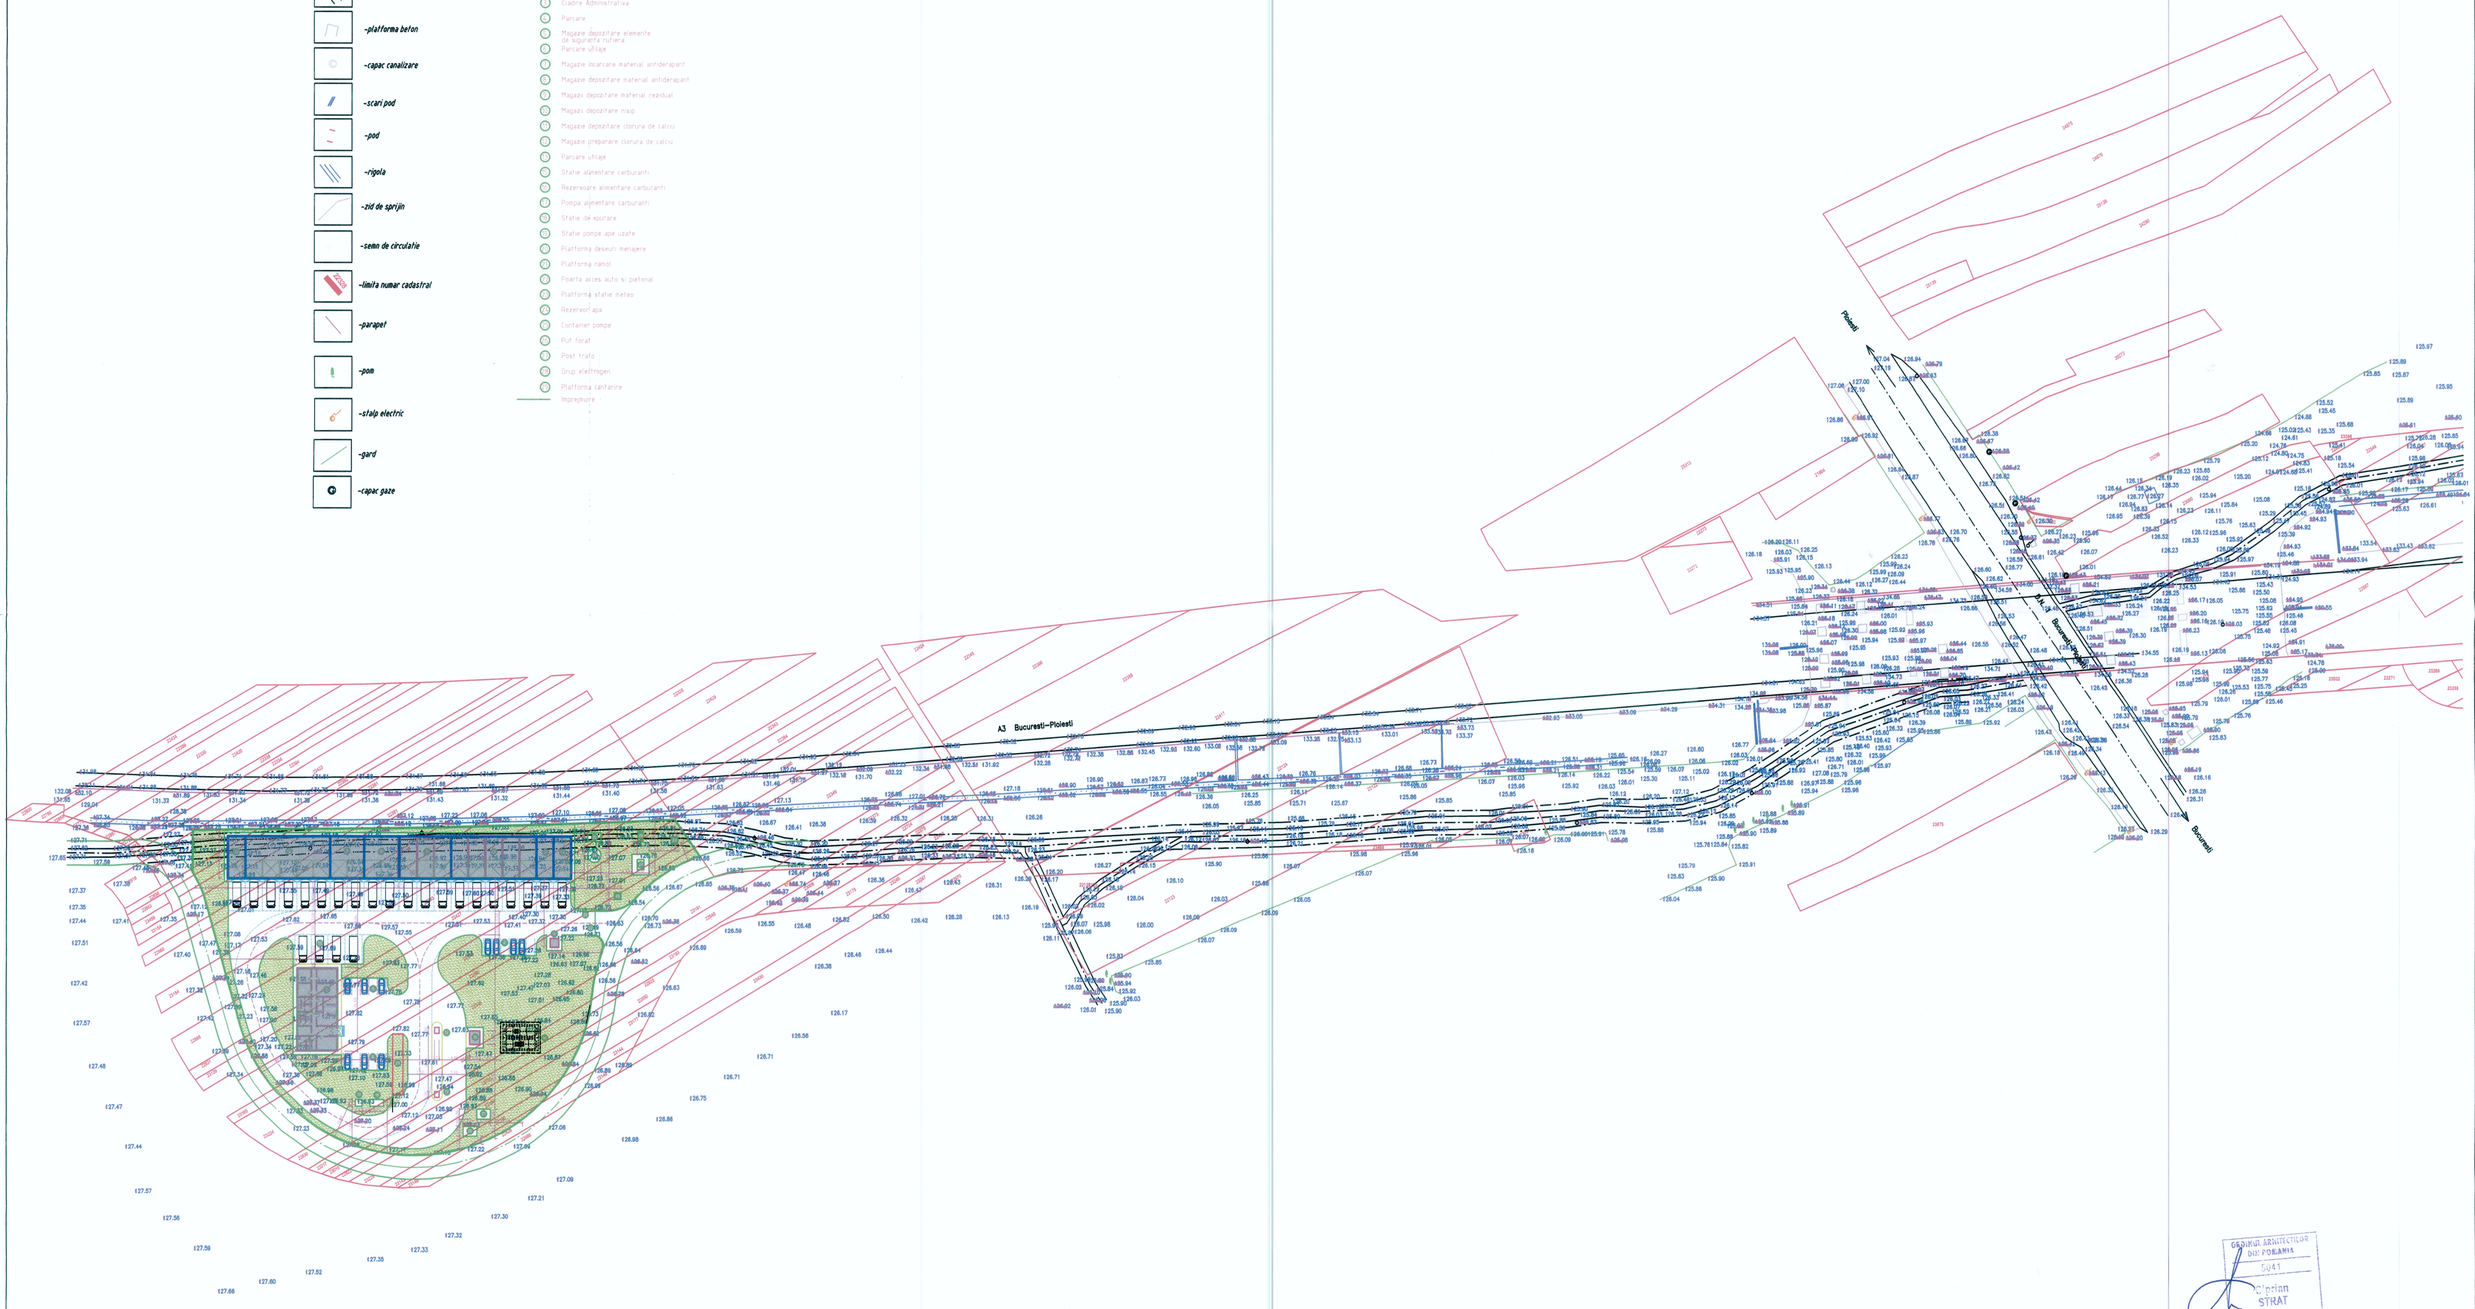

ORDINUL ARHITECTILOR DIN ROMANIA
5041
Ciprian STRAT
Arhitect cu drept de semnătură

SOCIETATEA COMERCIALA CUI: R17386873 INTO S.R.L. J40/2818/2005 ASI

VERIFICATOR / EXPERT	SEMNĂTURA	CERINTA	REFERAT/ EXPERTIZA NR. / DATA
INTO Consulting Engineering		**PROIECTANT GENERAL:** **SC INTO SRL**	BENEFICIAR: COMPANIA NATIONALA DE AUTOSTRAZI SI DRUMURI NATIONALE DIN ROMANIA S.A. B-dul Dinicu Golescu, 38 010873 Bucuresti, Sector 1 CNADNR

PROIECT: INT_CIC_A3

SPECIFICATIE	NUME	SEMNATURA	SCARA: 1:1000
SEF PROIECT	ING. Ioan OLARU		DATA: Noiembrie 2015
PROIECTAT	ARH. CIPRIAN STRAT		
VERIFICAT	ARH. CRISTINA STRAT		

DENUMIRE PROIECT: ELABORARE STUDIU DE FEZABILITATE PENTRU CENTRUL DE INTRETINERE SI COORDONARE AUTOSTRADA A3 - KM 30+600 SI A PUNCTULUI DE SPRIJIN AUTOSTRADA A3 - KM 66+500

FAZA: S.F.

OBIECT: PUNCTUL DE SPRIJIN

PL.NR.: A19

DENUMIRE PLANSA: PLAN DE SITUATIE

REVIZIA 000

Este interzisa copierea, multiplicarea si imprumutarea documentatiei fara aprobarea S.C. INTO S.R.L.

zidarie din caramida cu goluri 30cm
termosistem alcatuit din:
polistiren expandat 10cm
plasa din fibra de sticla
tencuiala decorativa culoare alba

gresie antiderapanta
faianta h=2.10m
zugraveli lavabile

Spatiu cazare
Sef Birou CIC
12.00 mp
parchet de trafic
zugraveli lavabile

Baie sef CIC
3.93 mp

Birou CIC
11.37 mp
parchet de trafic
zugraveli lavabile

GSS
8.10 mp

GSS
7.58 mp

Vestiar
8.29 mp

Vestiar
8.29 mp

Spatiu cazare
16.00mp
parchet de trafic
zugraveli lavabile

Spatiu cazare
16.60 mp
parchet de trafic
zugraveli lavabile

CT
3.80 mp

Hol
17.22 mp
gresie antiderapanta
zugraveli lavabile

Hol
22.97 mp
gresie antiderapanta
zugraveli lavabile

Depozitare
7.49mp
gresie antiderapanta
zugraveli lavabile

Dispecerat
23.29 mp
parchet de trafic
zugraveli lavabile

Vestibul
5.40 mp
gresie antiderapanta
zugraveli lavabile

Sala de mese
20.24 mp
gresie antiderapanta
zugraveli lavabile

Bucatarie
10.75 mp
gresie antiderapanta
faianta h=2.10m
zugraveli lavabile

Debara
8.28 mp
gresie antiderapanta
zugraveli lavabile

Spatiu cazare
23.00mp
parchet de trafic
zugraveli lavabile


Spatiu cazare
23.85mp
parchet de trafic
zugraveli lavabile

zidarie din caramida cu goluri 30cm
termosistem alcatuit din:
polistiren expandat 10cm
plasa din fibra de sticla
tencuiala decorativa culoare alba

VERIFICATOR / EXPERT	SEMNATURA		CERINTA	REFERAT/ EXPERTIZA NR. / DATA
INTO ConsultingEngineering	**PROIECTANT GENERAL:** **SC INTO SRL**			BENEFICIAR: COMPANIA NATIONALA DE AUTOSTRAZI SI DRUMURI NATIONALE DIN ROMANIA S.A. B-DUL DINICU GOLESCU, 38 010873 BUCURESTI, SECTOR 1 CNADNR
				PROIECT: INT_CIC_A3
SPECIFICATIE	NUME	SEMNATURA	SCARA: 1:100	DENUMIRE PROIECT: ELABORARE STUDIU DE FEZABILITATE PENTRU CENTRUL DE INTRETINERE SI COORDONARE AUTOSTRADA A3 - KM 30+600 SI A PUNCTULUI DE SPRIJIN AUTOSTRADA A3 - KM 66+500
				FAZA: S.F.
SEF PROIECT	ING. Ioan OLARU		DATA: NOIEMBRIE 2015	OBIECT: PUNCTUL DE SPRIJIN CLADIRE OPERATIONALA
				PL.NR.: A20
PROIECTAT	Arh. Ciprian STRAT			DENUMIRE PLANSA: PLAN PARTER
VERIFICAT	Arh. Cristina STRAT			REVIZIA 000

Este interzisa copierea, multiplicarea si imprumutarea documentatiei fara aprobarea S.C. INTO S.R.L.

SOCIETATEA COMERCIALA CUI: R17386373 INTO S.R.L. J22/812/2005 TARGU FRUMOS - IASI

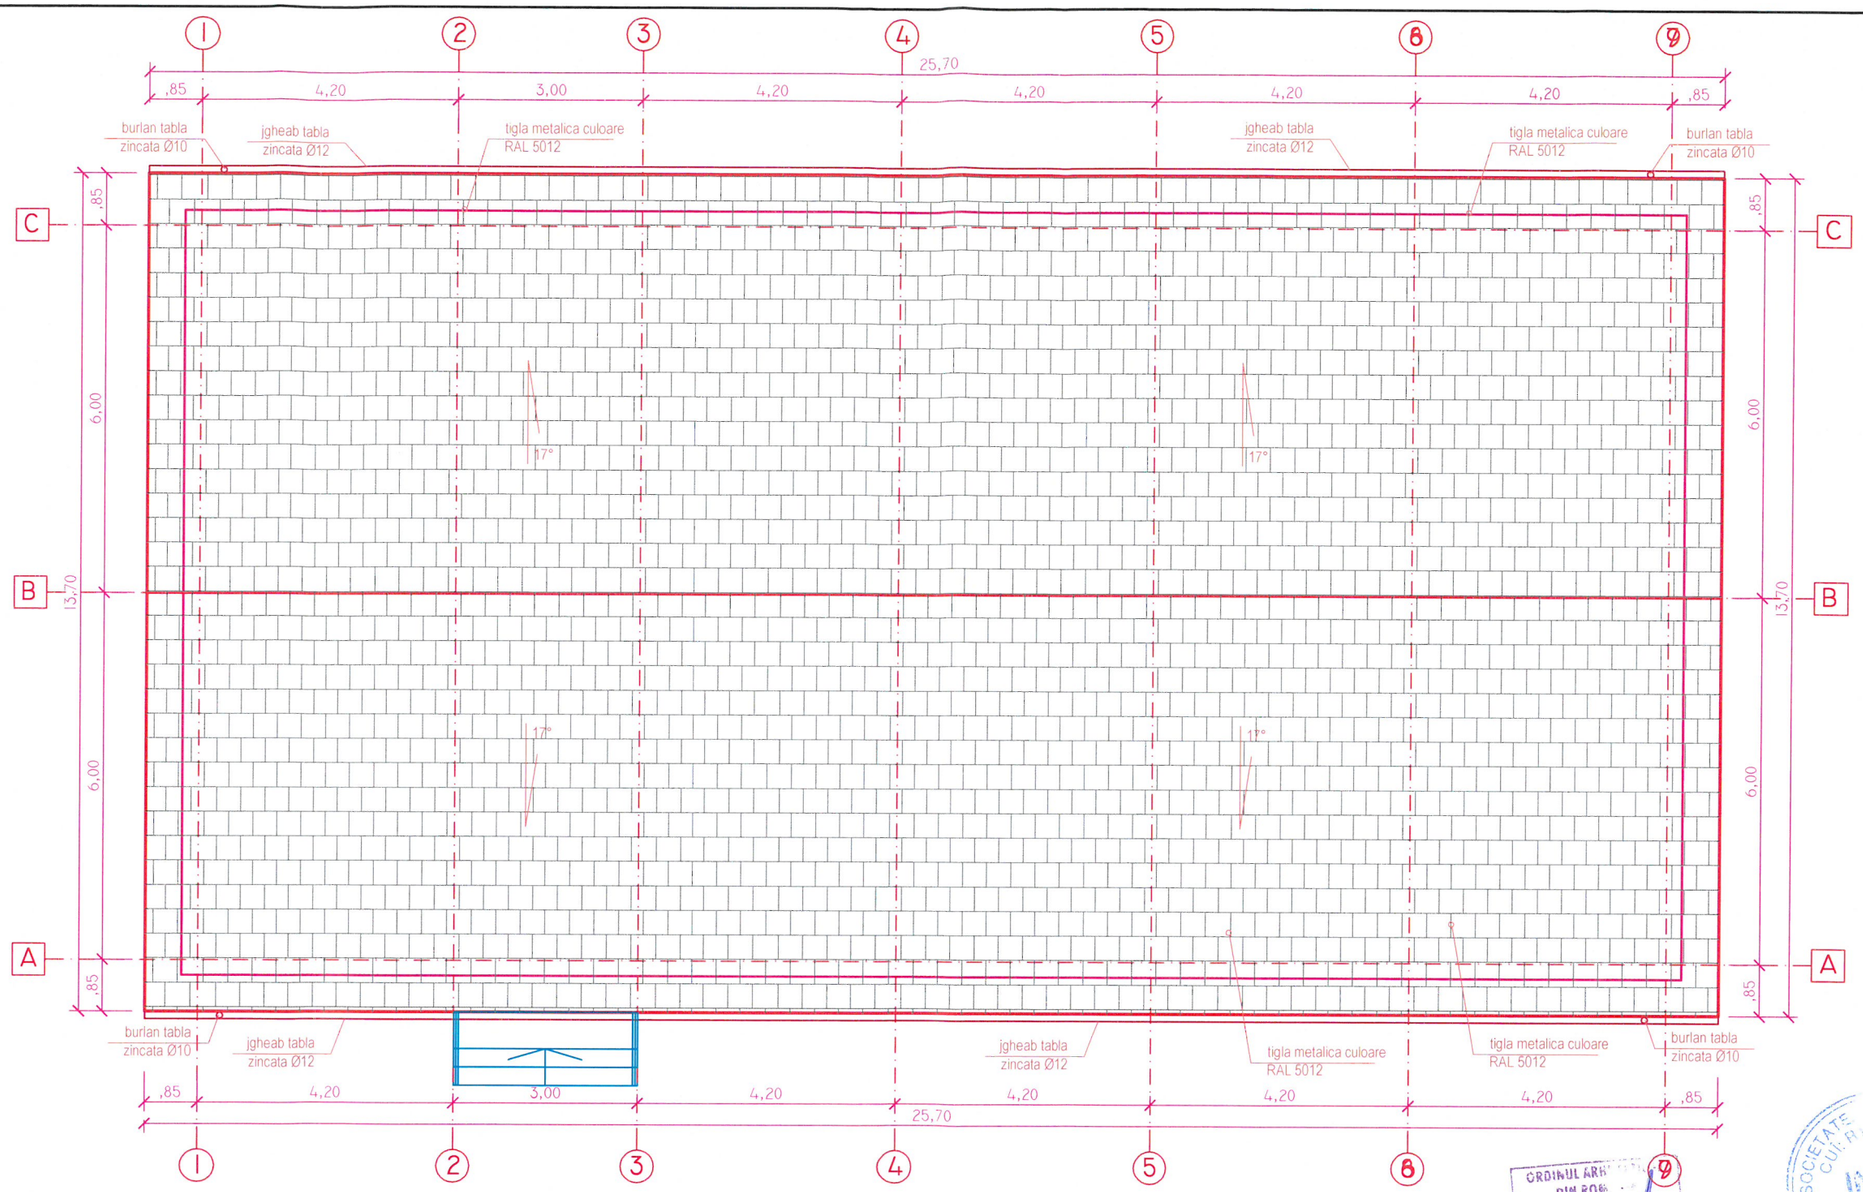

ORDINUL ARH... DIN ROM... 504 Ciprian STRAT


SOCIETATE CUI: R... INTO S.R.L. J22/812/2005 TARGU FRUMOS - IASI


VERIFICATOR / EXPERT	SEMNATURA	CERINTA	REFERAT/ EXPERTIZA NR. / DATA
INTO Consulting Engineering	**PROIECTANT GENERAL:** **SC INTO SRL**		BENEFICIAR: COMPANIA NATIONALA DE AUTOSTRAZI SI DRUMURI NATIONALE DIN ROMANIA S.A. B-DUL DINICU GOLESCU, 38 010873 BUCURESTI, SECTOR 1 (CNADNR)

SPECIFICATIE	NUME	SEMNATURA	SCARA: 1:100	DENUMIRE PROIECT: ELABORARE STUDIU DE FEZABILITATE PENTRU CENTRUL DE INTRETINERE SI COORDONARE AUTOSTRADA A3 - KM 30+600 SI A PUNCTULUI DE SPRIJIN AUTOSTRADA A3 - KM 66+500	FAZA: S.F.
SEF PROIECT	ING. Ioan OLARU		DATA: NOIEMBRIE 2015	OBIECT: PUNCTUL DE SPRIJIN CLADIRE OPERATIONALA	PL.NR.: A21
PROIECTAT	Arh. Ciprian STRAT				
VERIFICAT	Arh. Cristina STRAT			DENUMIRE PLANSA: **PLAN INVELITOARE**	REVIZIA 000

PROIECT: INT_CIC_A3

Este interzisa copierea, multiplicarea si imprumutarea documentatiei fara aprobarea S.C. INTO S.R.L.

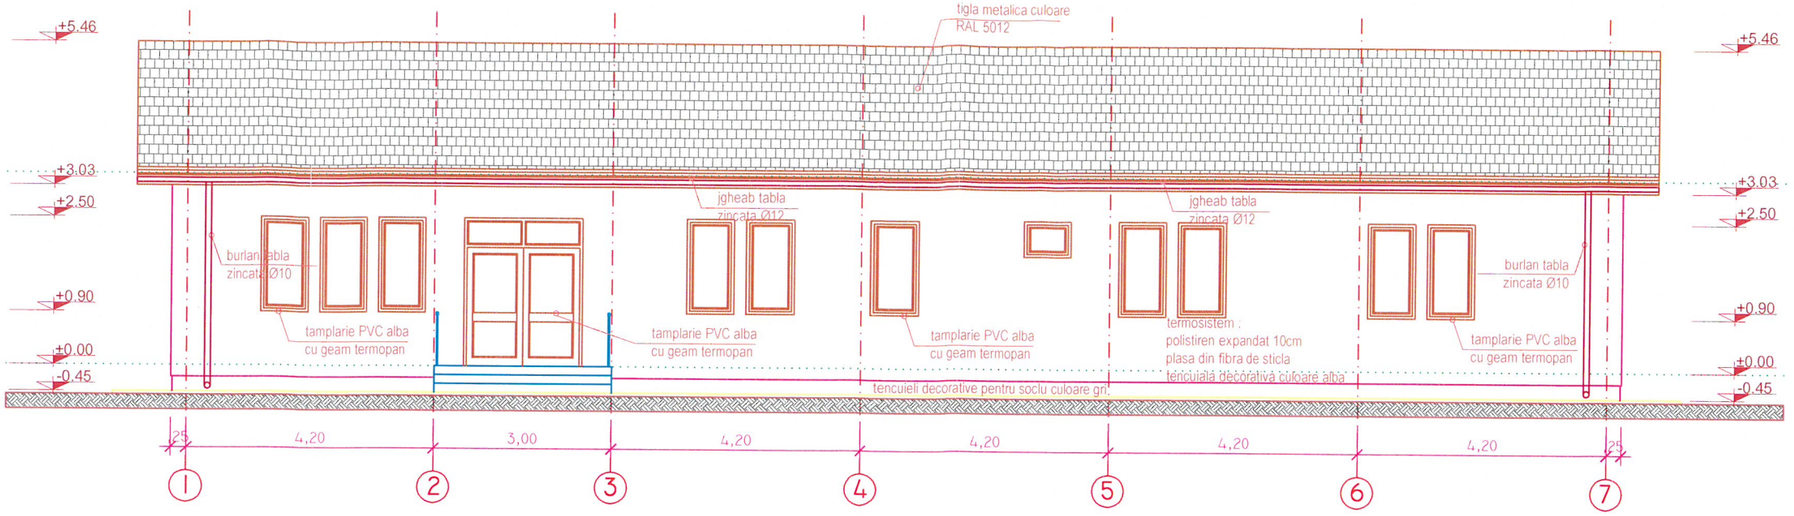

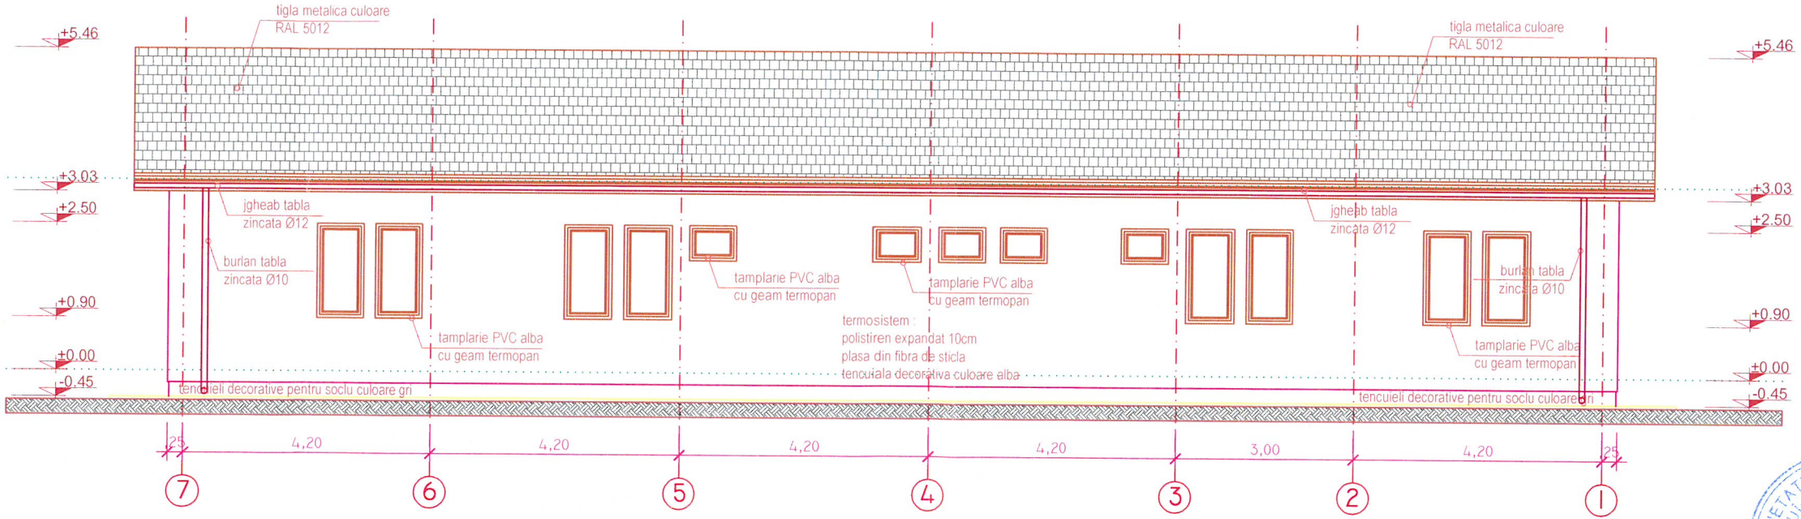

ORDINUL ARHITECȚILOR DIN ROMÂNIA
504
Ciprian STRAT
Arhitect cu drept de semnătură


SOCIETATEA C. CUI: R17[illegible] INTO S.R.L. J22/812/2005 TARGU FRUMOS - IASI

VERIFICATOR / EXPERT	SEMNATURA	CERINTA	REFERAT/ EXPERTIZA NR. / DATA
INTO ConsultingEngineering	**PROIECTANT GENERAL:** **SC INTO SRL**		BENEFICIAR: COMPANIA NATIONALA DE AUTOSTRAZI SI DRUMURI NATIONALE DIN ROMANIA S.A. B-DUL DINICU GOLESCU, 38 010873 BUCURESTI, SECTOR 1 (CNADNR)

SPECIFICATIE	NUME	SEMNATURA	SCARA: 1:100	DENUMIRE PROIECT: ELABORARE STUDIU DE FEZABILITATE PENTRU CENTRUL DE INTRETINERE SI COORDONARE AUTOSTRADA A3 - KM 30+600 SI A PUNCTULUI DE SPRIJIN AUTOSTRADA A3 - KM 66+500	FAZA: S.F.
SEF PROIECT	ING. Ioan OLARU		DATA: NOIEMBRIE 2015	OBIECT: PUNCTUL DE SPRIJIN CLADIRE OPERATIONALA	PL.NR.: A22
PROIECTAT	Arh. Ciprian STRAT				
VERIFICAT	Arh. Cristina STRAT			DENUMIRE PLANSA: FATADE LONGITUDINALE	REVIZIA 000

PROIECT: INT_CIC_A3

Este interzisa copierea, multiplicarea si imprumutarea documentatiei fara aprobarea S.C. INTO S.R.L.

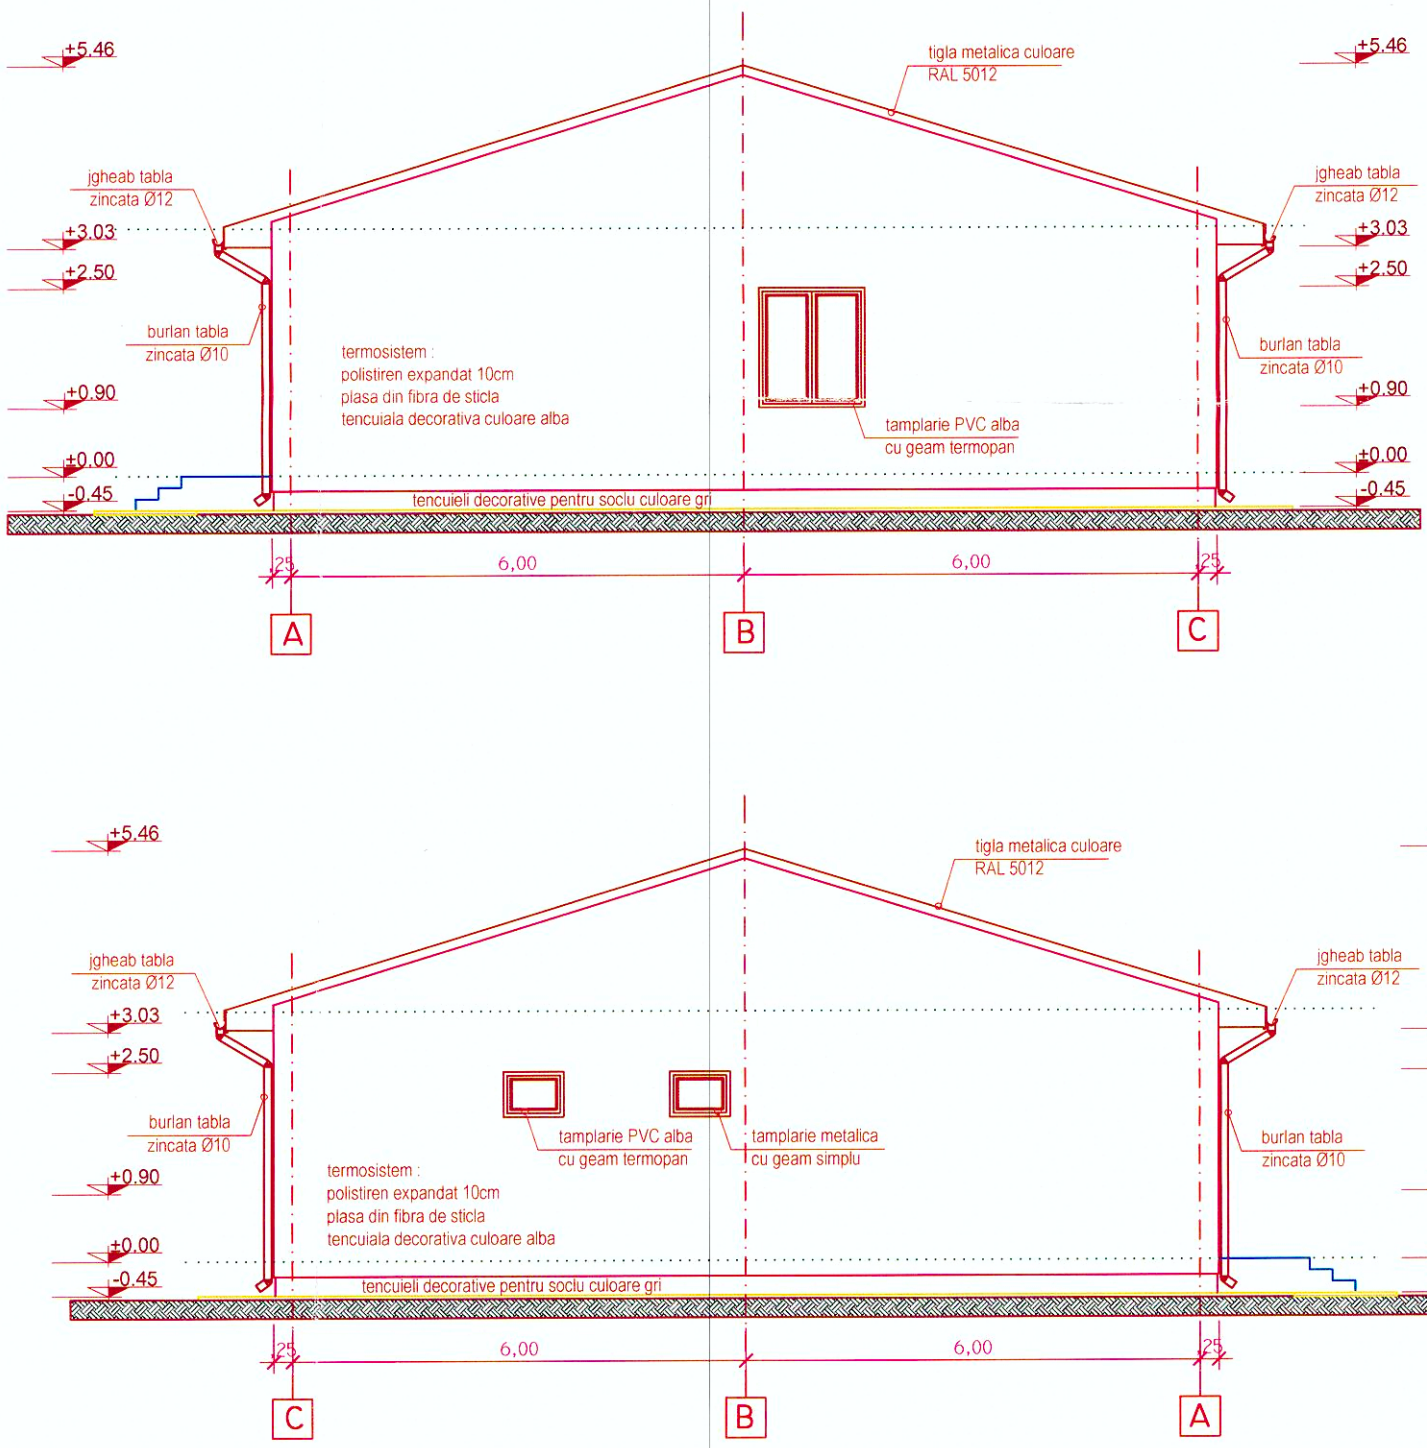

VERIFICATOR / EXPERT	SEMNATURA	CERINTA	REFERAT/ EXPERTIZA NR. / DATA
INTO ConsultingEngineering	***PROIECTANT GENERAL:*** **SC INTO SRL**		BENEFICIAR: COMPANIA NATIONALA DE AUTOSTRAZI SI DRUMURI NATIONALE DIN ROMANIA S.A. B-DUL DINICU GOLESCU, 38 010873 BUCURESTI, SECTOR 1 CNADNR

SPECIFICATIE	NUME	SEMNATURA
SEF PROIECT	ING. Ioan OLARU	
PROIECTAT	Arh. Ciprian STRAT	
VERIFICAT	Arh. Cristina STRAT	

SCARA: 1:100

DATA: NOIEMBRIE 2015

PROIECT: INT_CIC_A3

DENUMIRE PROIECT: ELABORARE STUDIU DE FEZABILITATE PENTRU CENTRUL DE INTRETINERE SI COORDONARE AUTOSTRADA A3 - KM 30+600 SI A PUNCTULUI DE SPRIJIN AUTOSTRADA A3 - KM 66+500

FAZA: S.F.


OBIECT: PUNCTUL DE SPRIJIN
CLADIRE OPERATIONALA


PL.NR.: A23

DENUMIRE PLANSA: **FATADE LATERALE**

REVIZIA 000

Este interzisă copierea, multiplicarea si imprumutarea documentatiei fara aprobarea S.C. INTO S.R.L.

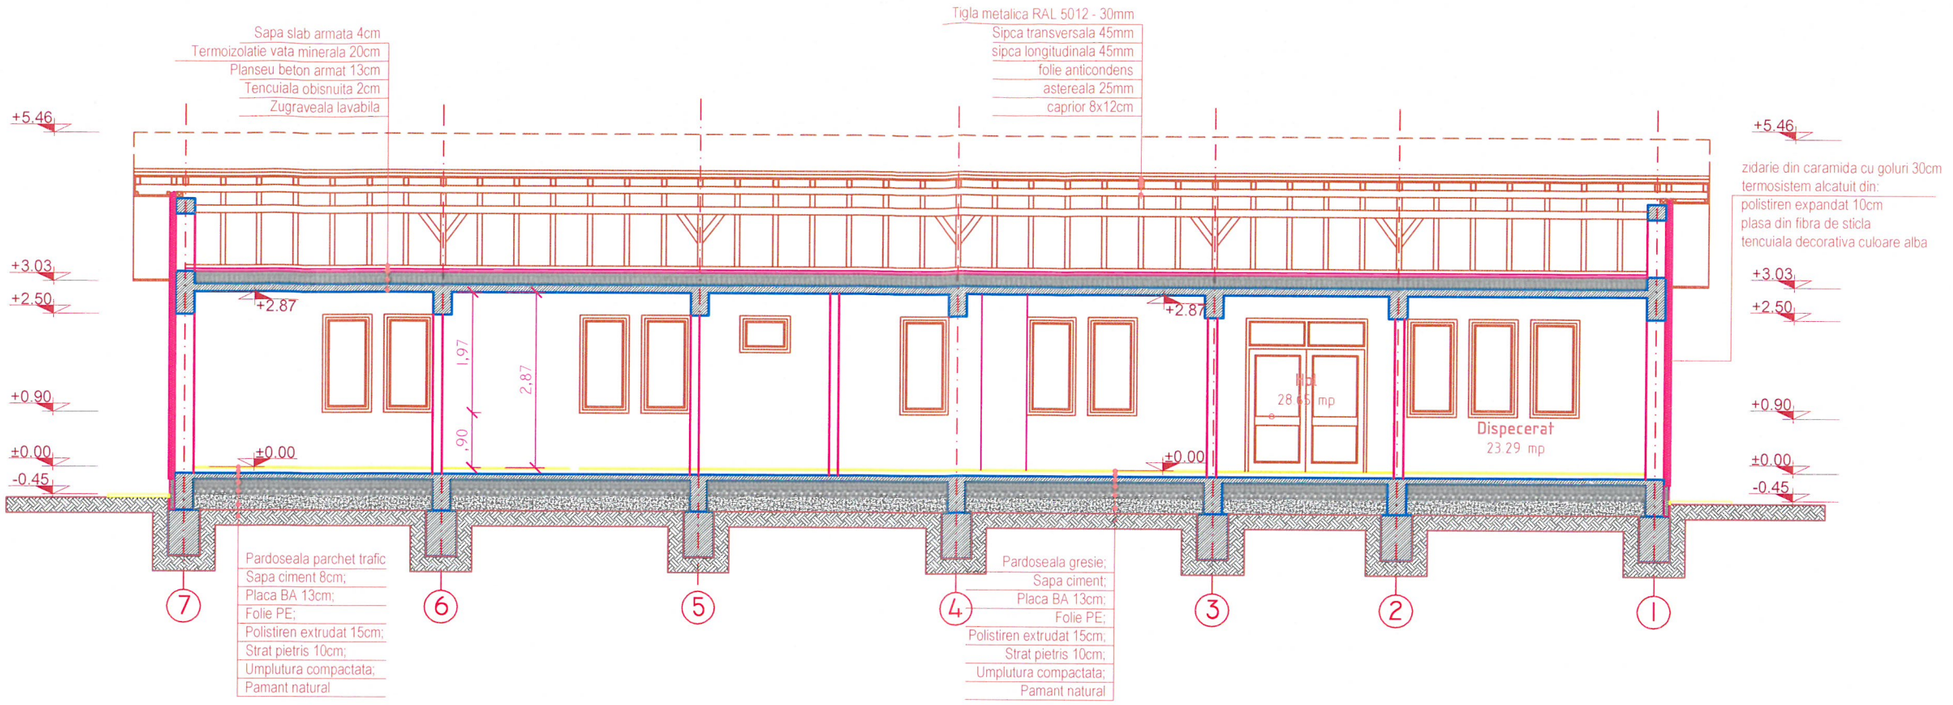

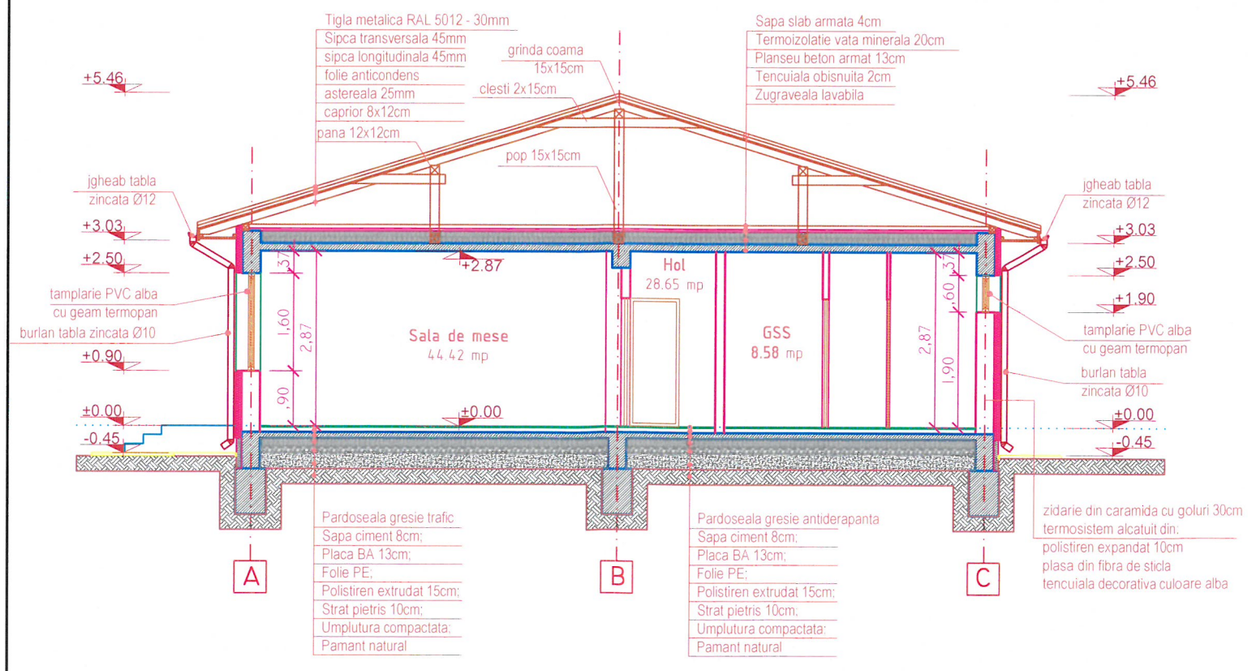



SOCIETATEA COMERCIALA INTO S.R.L. CUI: R17386373 J22/812/2005 TARGU FRUMOS - IASI

ORDINUL ARHITECȚILOR DIN ROMÂNIA

VERIFICATOR / EXPERT	SEMNATURA		CERINTA	REFERAT/ EXPERTIZA NR. / DATA	
INTO Consulting Engineering	***PROIECTANT GENERAL:*** **SC INTO SRL**			BENEFICIAR: COMPANIA NATIONALA DE AUTOSTRAZI SI DRUMURI NATIONALE DIN ROMANIA S.A. B-DUL DINICU GOLESCU, 38 010873 BUCURESTI, SECTOR 1 CNADNR	PROIECT: INT_CIC_A3
SPECIFICATIE	NUME	SEMNATURA	SCARA: 1:100	DENUMIRE PROIECT: ELABORARE STUDIU DE FEZABILITATE PENTRU CENTRUL DE INTRETINERE SI COORDONARE AUTOSTRADA A3 - KM 30+600 SI A PUNCTULUI DE SPRIJIN AUTOSTRADA A3 - KM 66+500	FAZA: S.F.
SEF PROIECT	ING. Ioan OLARU		DATA: NOIEMBRIE 2015	OBIECT: PUNCTUL DE SPRIJIN CLADIRE OPERATIONALA	PL.NR.: A24
PROIECTAT	Arh. Ciprian STRAT				
VERIFICAT	Arh. Cristina STRAT			DENUMIRE PLANSA: **SECTIUNE LONGITUDINALA SI TRANSVERSALA**	REVIZIA 000


Este interzisa copierea, multiplicarea si imprumutarea documentatiei fara aprobarea S.C. INTO S.R.L.

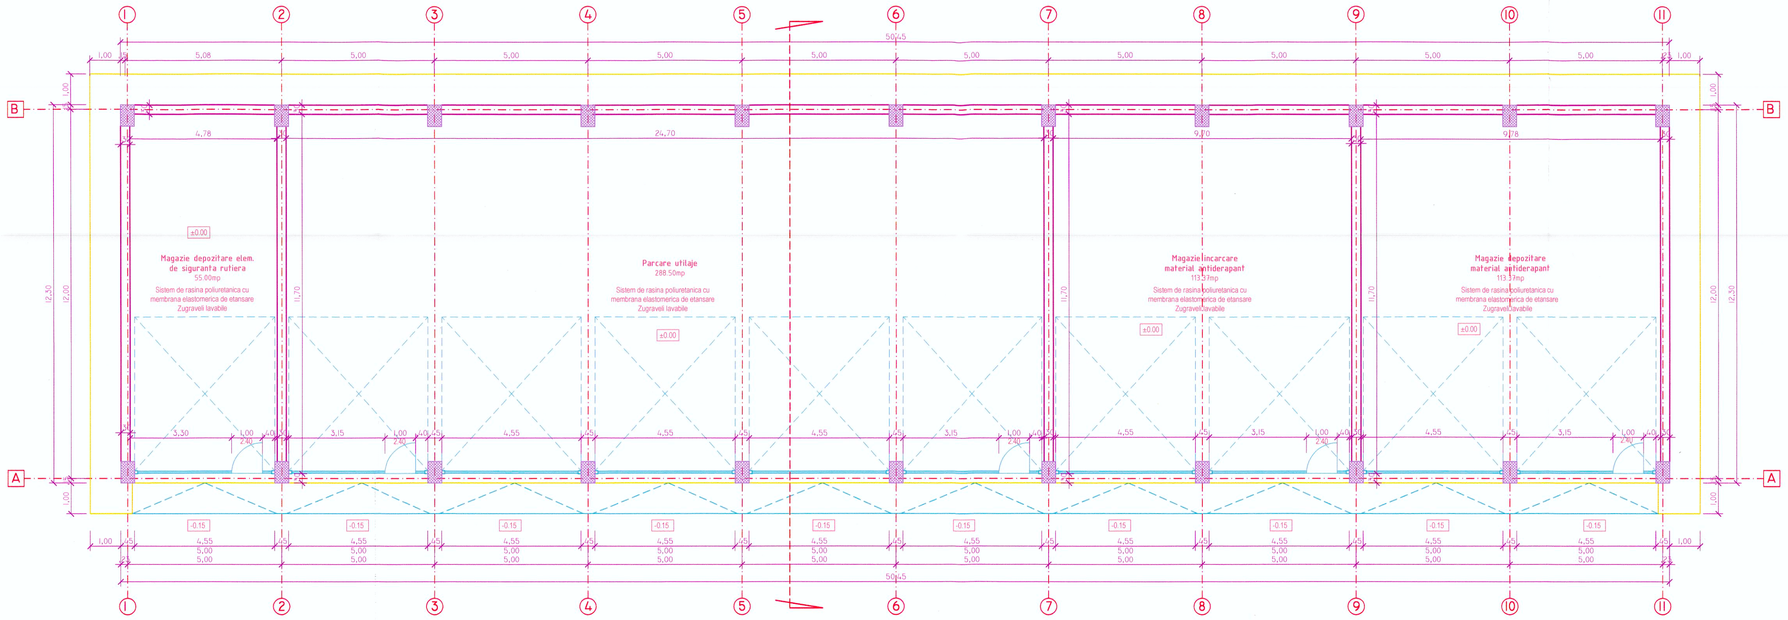


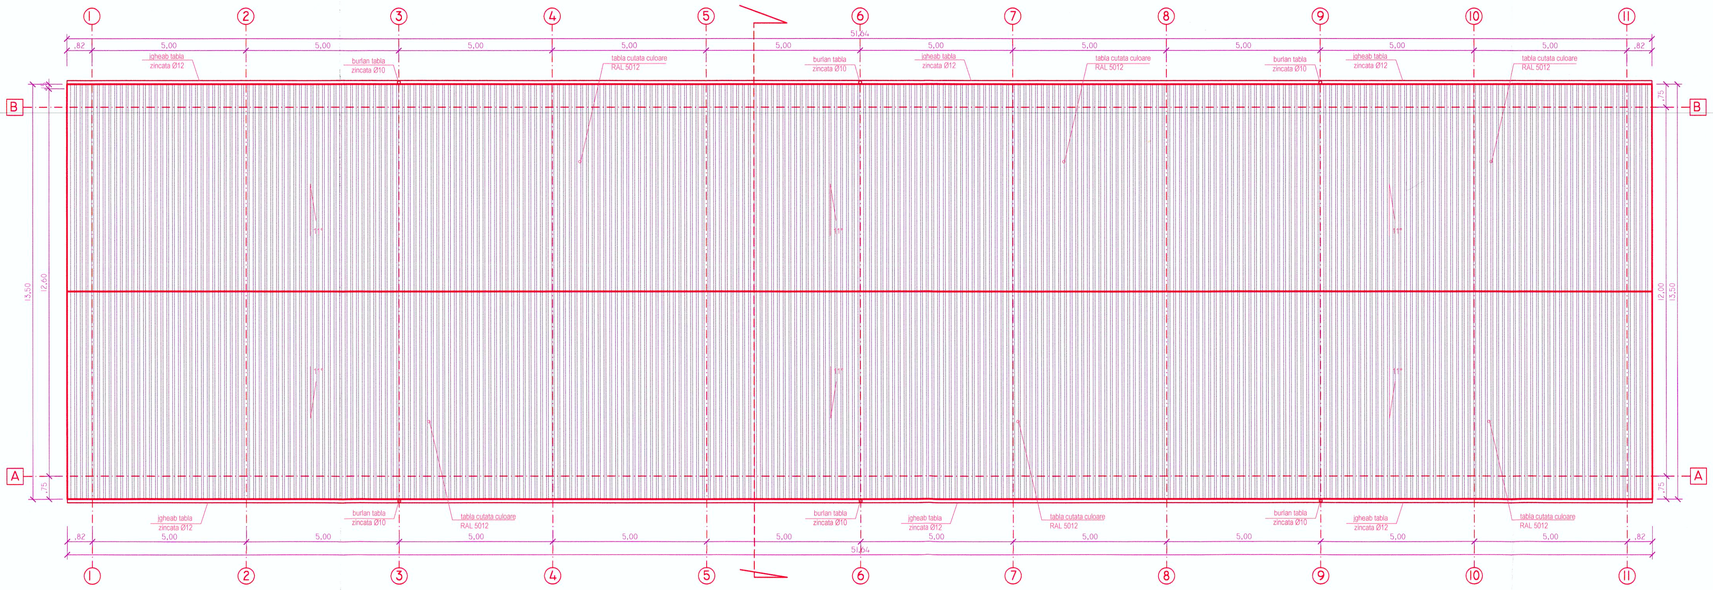

VERIFICATOR / EXPERT	SEMNATURA	CERINTA	REFERAT/ EXPERTIZA NR. / DATA		
INTO Consulting&Engineering		PROIECTANT GENERAL: SC INTO SRL	BENEFICIAR: COMPANIA NATIONALA DE AUTOSTRAZI SI DRUMURI NATIONALE DIN ROMANIA S.A. B-DUL DINICU GOLESCU, 38 010873 BUCUREST, SECTOR 1 CNADNR	PROIECT: INT_CIC_A3	
SPECIFICATIE	NUME	SEMNATURA	SCARA: 1:100	DENUMIRE PROIECT: ELABORARE STUDIU DE FEZABILITATE PENTRU CENTRUL DE INTRETINERE SI COORDONARE AUTOSTRADA A3 - KM 30+800 SI A PUNCTULUI DE SPRIJIN AUTOSTRADA A3 - KM 66+500	FAZA: S.F.
SEF PROIECT	ING. Ioan OLARU		DATA: NOIEMBRIE 2015	OBIECT: PUNCTUL DE SPRIJIN CLADIRE PARCARE UTILAJE, DEPOZITARE ELEMENTE DE SIGURANTA RUTIERA, MAGAZIE MATERIAL ANTIAGLOMERANT	PL.NR.: A25
PROIECTAT	Arh. Ciprian STRAT			DENUMIRE PLANSA: PLAN PARTER SI PLAN INVELITOARE	REVIZIA 000
VERIFICAT	Arh. Cristina STRAT				

Este interzisa copierea, multiplicarea si impartirea documentatiei fara aprobarea S.C. INTO S.R.L.

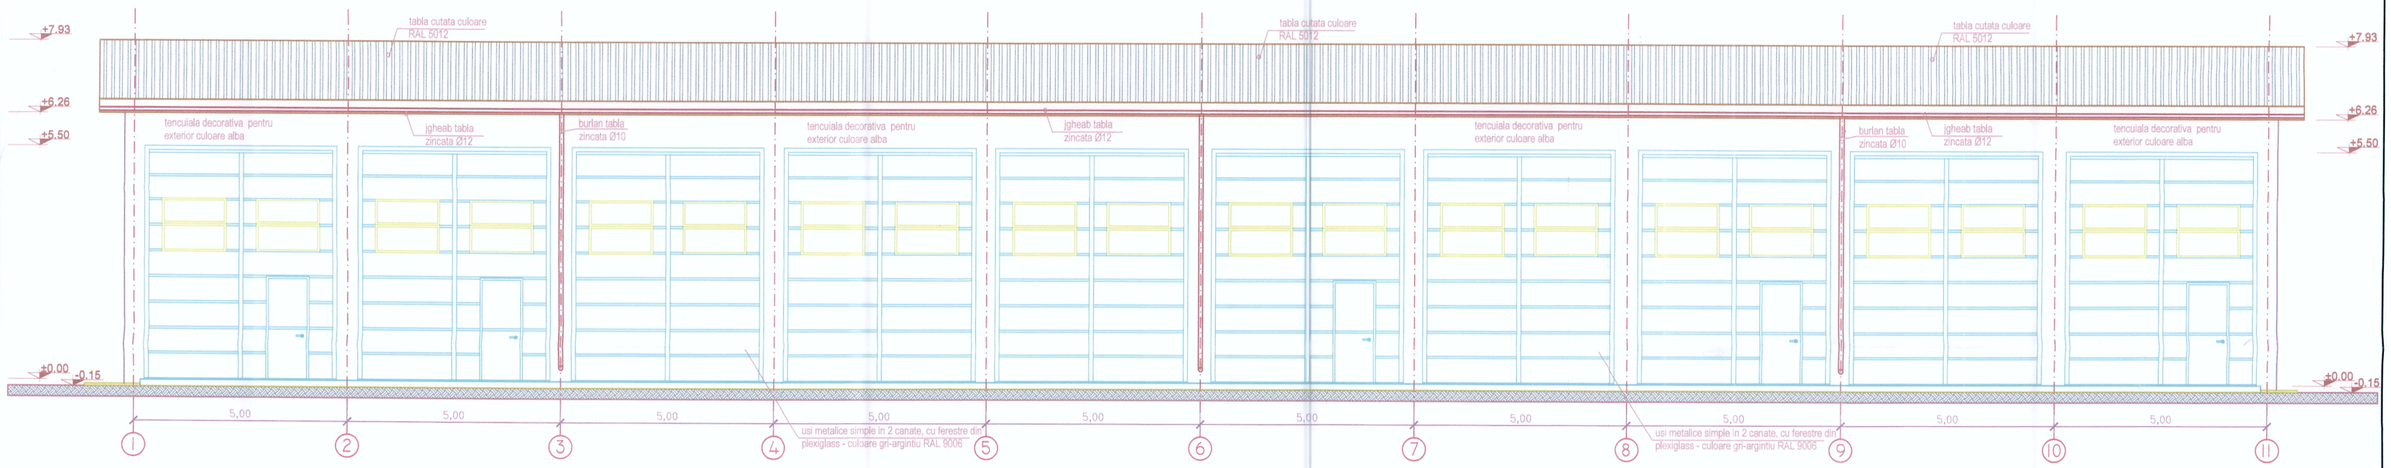

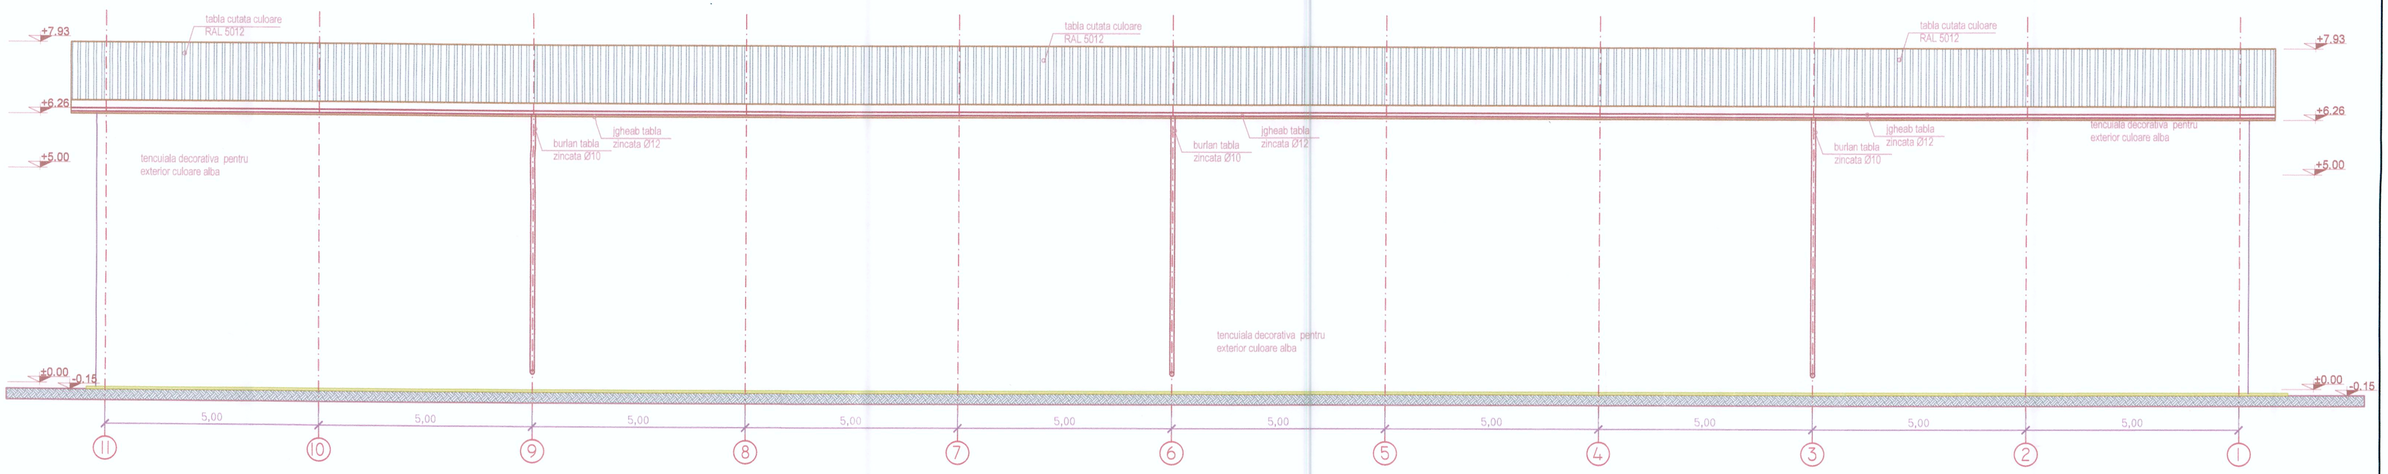

ORDINUL ARHITECȚILOR DIN ROMÂNIA
5041
Ciprian STRAT
Arhitect cu drept de semnătură

SOCIETATEA COMERCIALĂ INTO S.R.L. CUI: R17386373 TÂRGU JIU

VERIFICATOR / EXPERT	SEMNĂTURA	CERINȚA	REFERAT/ EXPERTIZA NR. / DATA

INTO Consulting Engineering

PROIECTANT GENERAL:

SC INTO SRL

BENEFICIAR: COMPANIA NAȚIONALĂ DE AUTOSTRĂZI ȘI DRUMURI NAȚIONALE DIN ROMÂNIA S.A.
B-dul Dinicu Golescu, 38
010873 București, Sector 1

CNADNR

PROIECT: INT_CIC_A3

SPECIFICAȚIE	NUME	SEMNĂTURA	SCARA: 1:100
ȘEF PROIECT	ING. Ioan OLARU		DATA: Noiembrie 2015
PROIECTAT	Arh. Ciprian STRAT		
VERIFICAT	Arh. Cristina STRAT		

DENUMIRE PROIECT:
ELABORARE STUDIU DE FEZABILITATE PENTRU CENTRUL DE INTRETINERE SI COORDONARE AUTOSTRADA A3 - KM 30+600 SI A PUNCTULUI DE SPRIJIN AUTOSTRADA A3 - KM 66+500

FAZA: S.F.


OBIECT:
PUNCTUL DE SPRIJIN
CLADIRE PARCARE UTILAJE, DEPOZITARE ELEMENTE DE SIGURANTA RUTIERA, MAGAZIE MATERIAL ANTIAGLOMERANT


PL.NR.: A26

DENUMIRE PLANSA:
FATADE LONGITUDINALE

REVIZIA 000

Este interzisă copierea, multiplicarea si imprumutarea documentatiei fara aprobarea S.C. INTO S.R.L.

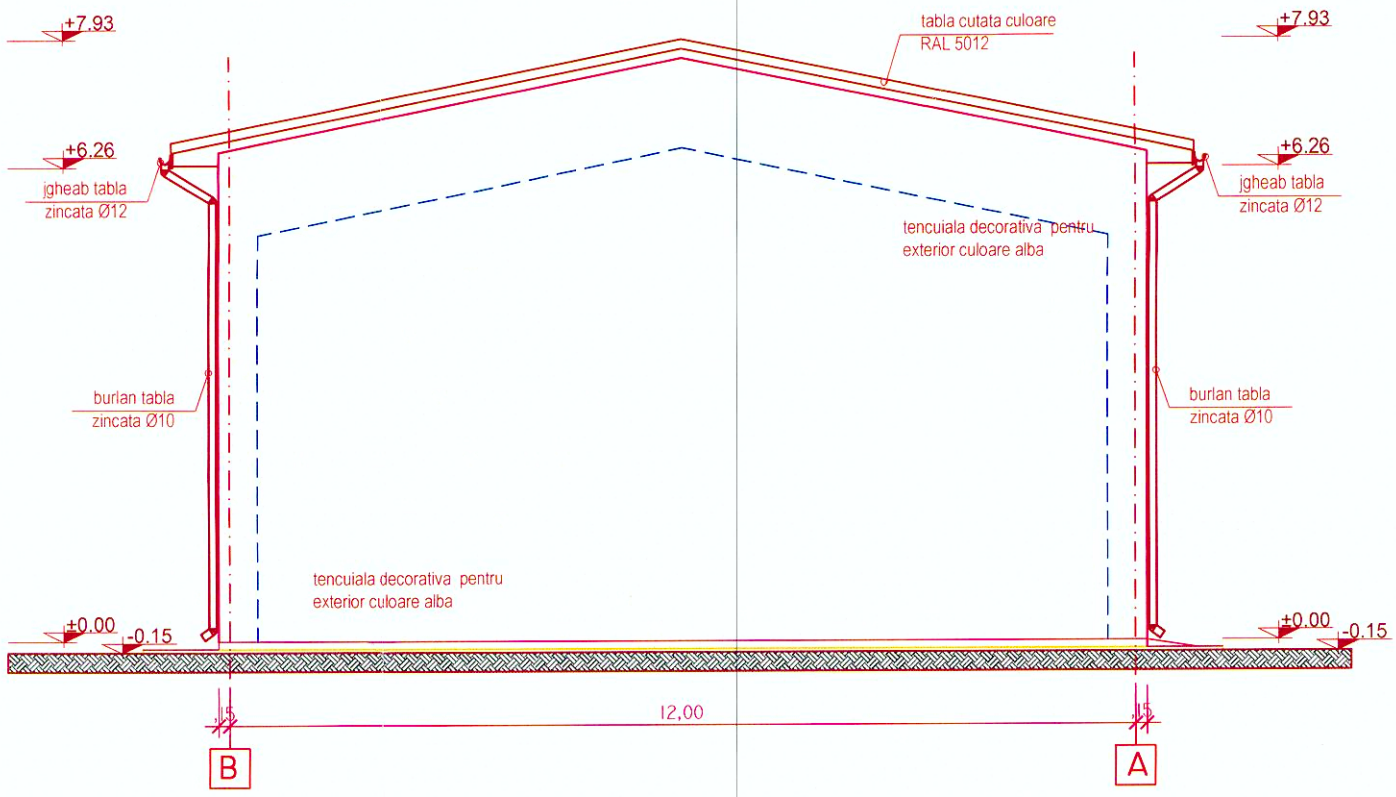


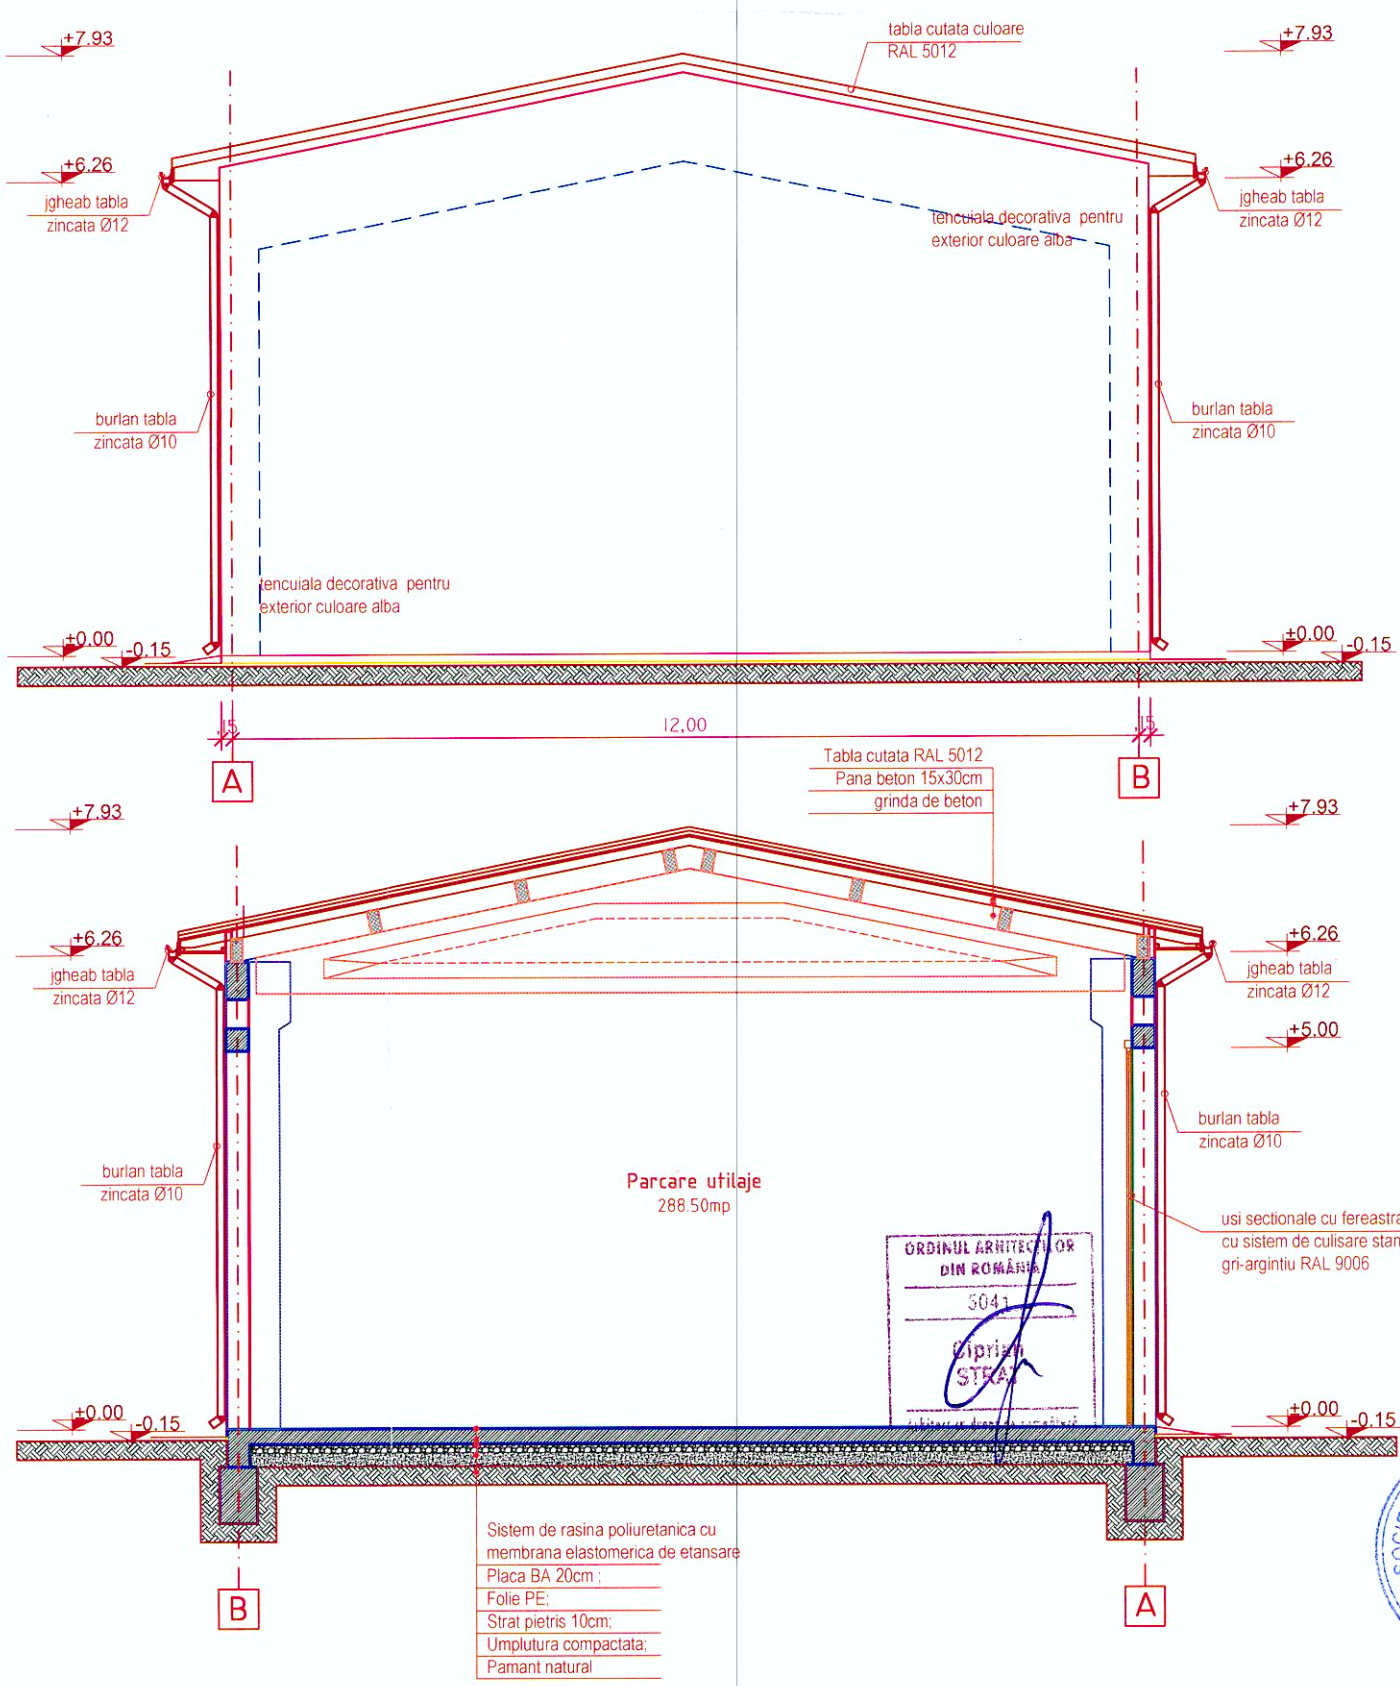


VERIFICATOR / EXPERT	SEMNATURA	CERINTA	REFERAT/ EXPERTIZA NR. / DATA
INTO ConsultingEngineering	**PROIECTANT GENERAL:** **SC INTO SRL**		BENEFICIAR: COMPANIA NATIONALA DE AUTOSTRAZI SI DRUMURI NATIONALE DIN ROMANIA S.A. B-DUL DINICU GOLESCU, 38 010873 BUCURESTI, SECTOR 1 CNADNR

SPECIFICATIE	NUME	SEMNATURA	SCARA: 1:100	DENUMIRE PROIECT: ELABORARE STUDIU DE FEZABILITATE PENTRU CENTRUL DE INTRETINERE SI COORDONARE AUTOSTRADA A3 - KM 30+600 SI A PUNCTULUI DE SPRIJIN AUTOSTRADA A3 - KM 66+500	FAZA: S.F.
SEF PROIECT	ING. Ioan OLARU		DATA: NOIEMBRIE 2015	OBIECT: PUNCTUL DE SPRIJIN CLADIRE PARCARE UTILAJE, DEPOZITARE ELEMENTE DE SIGURANTA RUTIERA, MAGAZIE MATERIAL ANTIAGLOMERANT	PL.NR.: A27
PROIECTAT	Arh. Ciprian STRAT				
VERIFICAT	Arh. Cristina STRAT			DENUMIRE PLANSA: **FATADE LATERALE SI SECTIUNE TRANSVERSALA**	REVIZIA 000

Este interzisa copierea, multiplicarea si imprumutarea documentatiei fara aprobarea
S.C. INTO S.R.L.

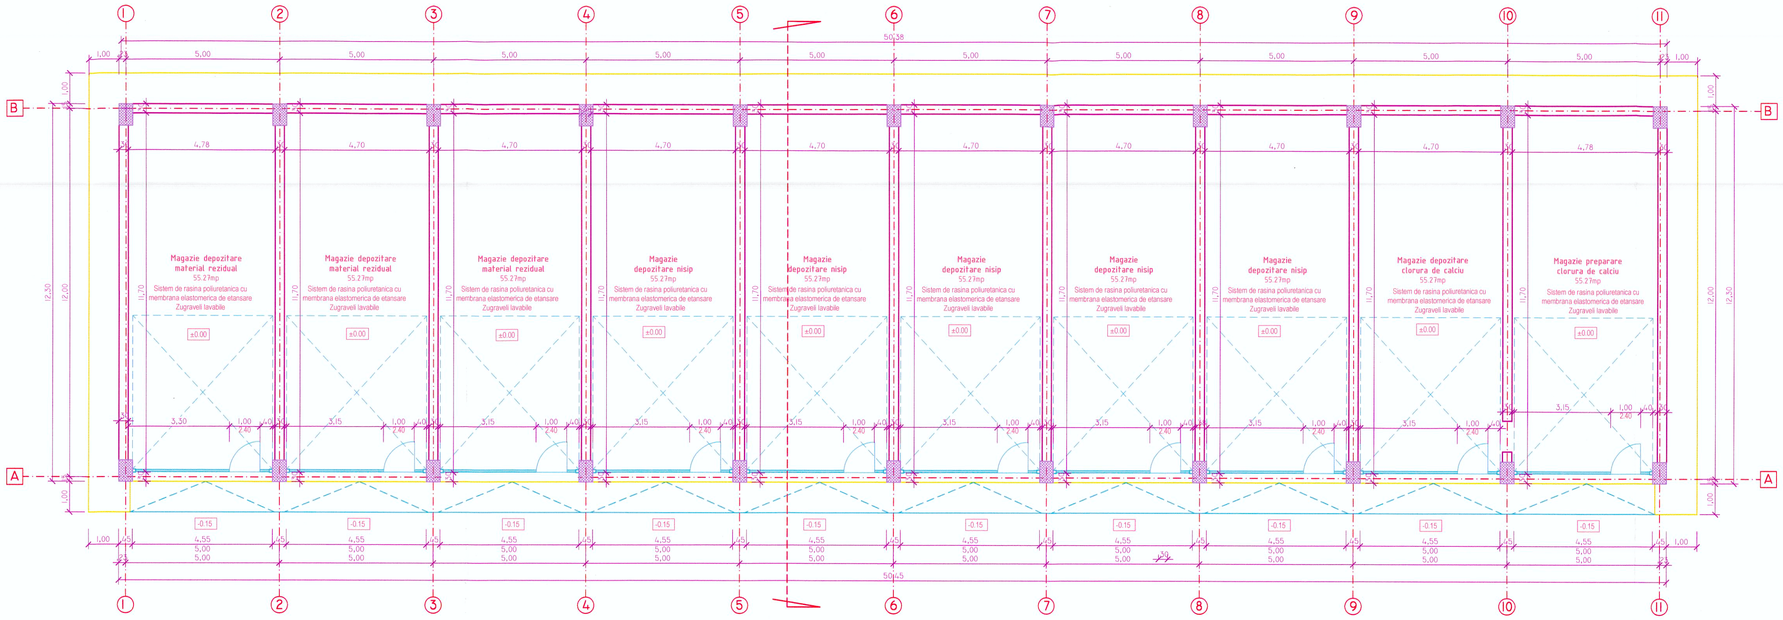

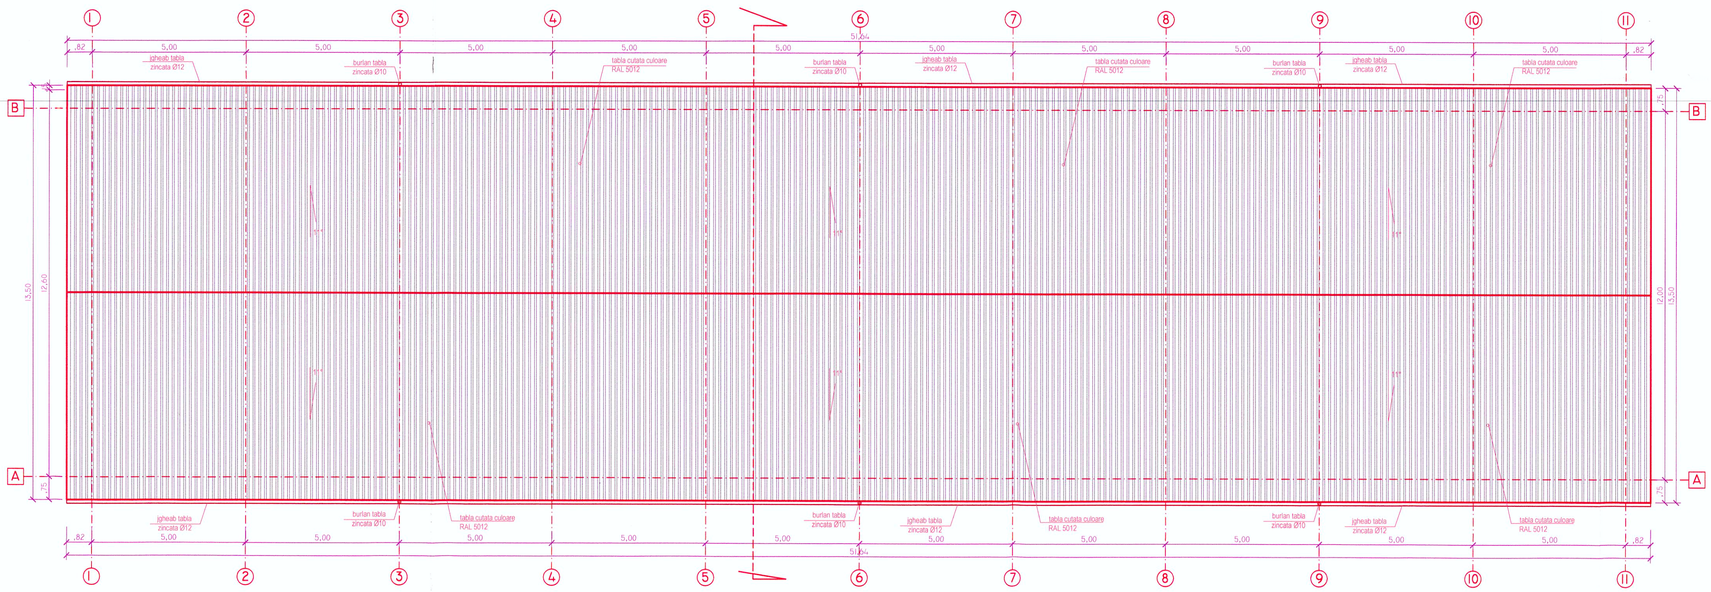

ORDINUL ARHITECȚILOR DIN ROMÂNIA
5041
Ciprian STRAT
Acest ex. d-lui/d-nei ne aparține!

SOCIETATEA COMERCIALĂ CUI: RO17386372 INTO S.R.L. J22/817/2005 TÂRGU FRUMOS IAȘI

VERIFICATOR / EXPERT	SEMNATURA	CERINTA	REFERAT/ EXPERTIZA NR. / DATA
INTO Consulting Engineering		PROIECTANT GENERAL: SC INTO SRL	BENEFICIAR: COMPANIA NATIONALA DE AUTOSTRAZI SI DRUMURI NATIONALE DIN ROMANIA S.A. B-dul Dinicu Golescu, 38 010873 Bucuresti, Sector 1 (CNADNR)

PROIECT: INT_CIC_A3

SPECIFICATIE	NUME	SEMNATURA	SCARA: 1:100
SEF PROIECT	ING. Ioan OLARU		DATA: Noiembrie 2015
PROIECTAT	Arh. Ciprian STRAT		
VERIFICAT	Arh. Cristina STRAT		

DENUMIRE PROIECT: ELABORARE STUDIU DE FEZABILITATE PENTRU CENTRUL DE INTRETINERE SI COORDONARE AUTOSTRADA A3 - KM 30+600 SI A PUNCTULUI DE SPRIJIN AUTOSTRADA A3 - KM 66+500

FAZA: S.F.


OBIECT: PUNCTUL DE SPRIJIN
CLADIRE DEPOZITARE MATERIAL REZIDUAL SI DEPOZITARE NISIP


PL.NR.: A28

DENUMIRE PLANSA: PLAN PARTER SI PLAN INVELITOARE

REVIZIA 000

Este interzisă copierea, multiplicarea si imbunatatirea documentatiei fara aprobarea S.C. INTO S.R.L.

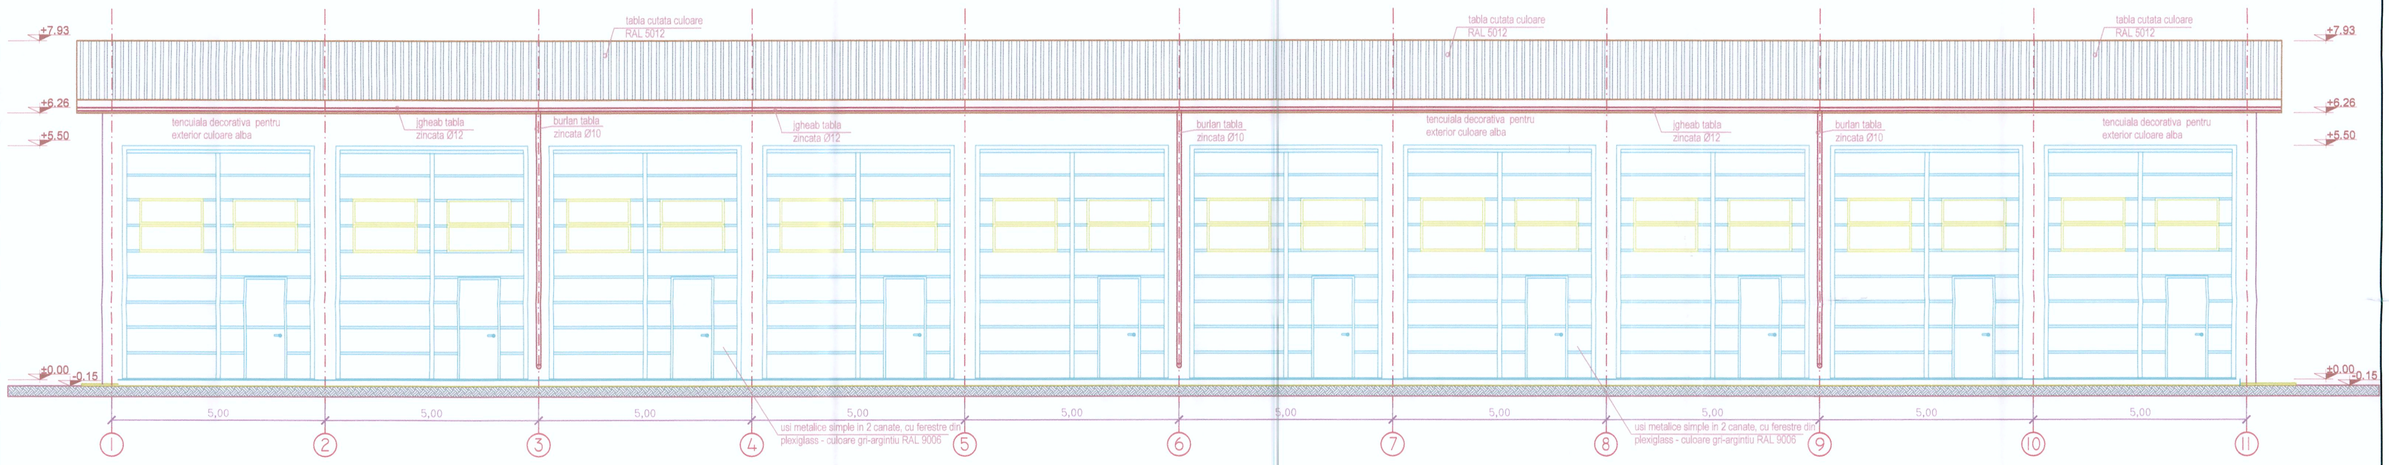

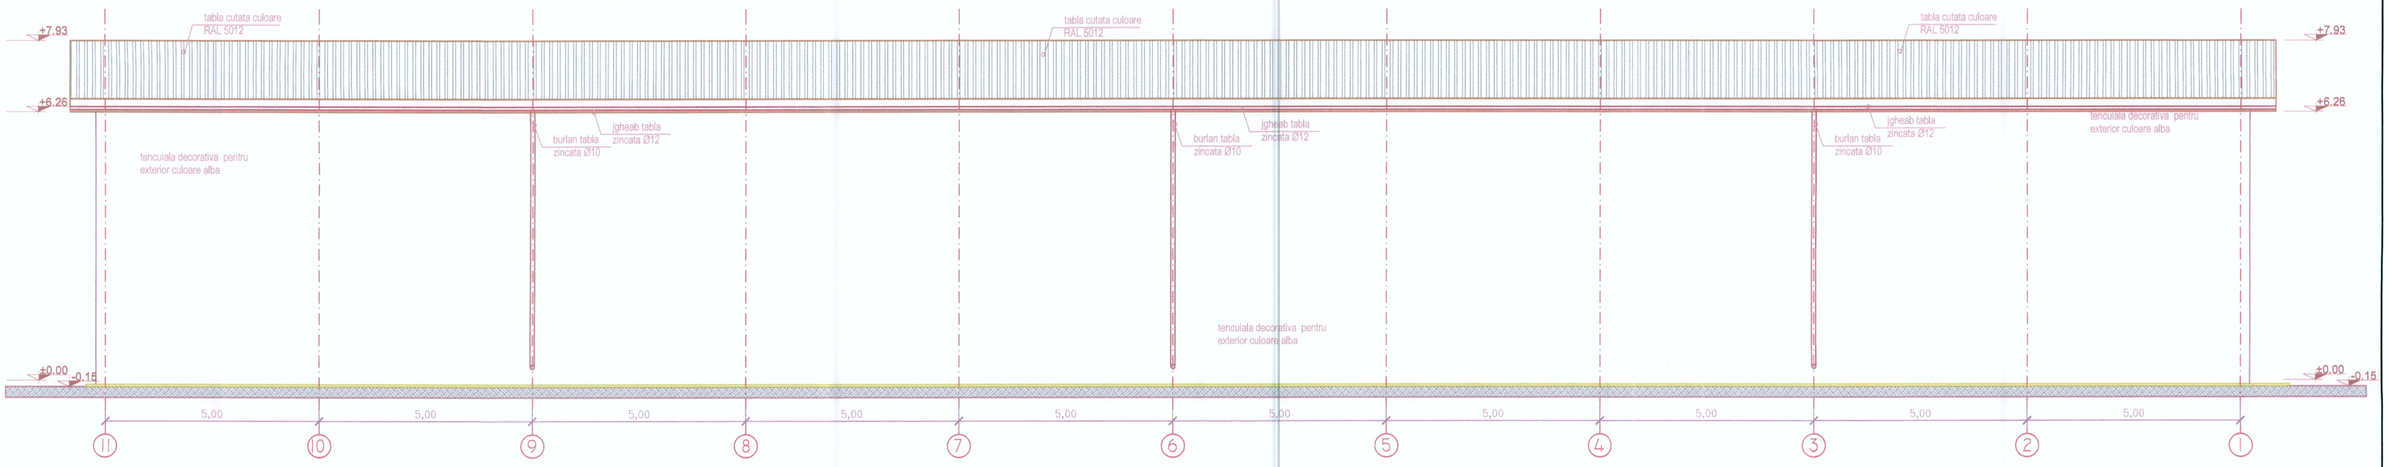

GRADINI ARHITECTURA DIN ROMANIA
Arh. Ciprian STRAT


SOCIETATEA COMERCIALA CUI. R17396573 INTO S.R.L. TARGU FRUMOS 22/8/12/2005


VERIFICATOR / EXPERT	SEMNATURA	CERINTA	REFERAT/ EXPERTIZA NR. / DATA
INTO Consulting Engineering	**PROIECTANT GENERAL:** **SC INTO SRL**		BENEFICIAR: COMPANIA NATIONALA DE AUTOSTRAZI SI DRUMURI NATIONALE DIN ROMANIA S.A. B-DUL DINICU GOLESCU, 38 010873 BUCURESTI, SECTOR 1 CNADNR

SPECIFICATIE	NUME	SEMNATURA	SCARA: 1:100	DENUMIRE PROIECT: ELABORARE STUDIU DE FEZABILITATE PENTRU CENTRUL DE INTRETINERE SI COORDONARE AUTOSTRADA A3 - KM 30+600 SI A PUNCTULUI DE SPRIJIN AUTOSTRADA A3 - KM 66+500	FAZA: S.F.
SEF PROIECT	ING. Ioan OLARU		DATA: NOIEMBRIE 2015	OBIECT: PUNCTUL DE SPRIJIN CLADIRE DEPOZITARE MATERIAL REZIDUAL SI DEPOZITARE NISIP	PL.NR.: A29
PROIECTAT	Arh. Ciprian STRAT				
VERIFICAT	Arh. Cristina STRAT			DENUMIRE PLANSA: FATADE LONGITUDINALE	REVIZIA 000

Este interzisa copierea, multiplicarea si imprumutarea documentatiei fara aprobarea S.C. INTO S.R.L.

PROIECT: INT_CIC_A3

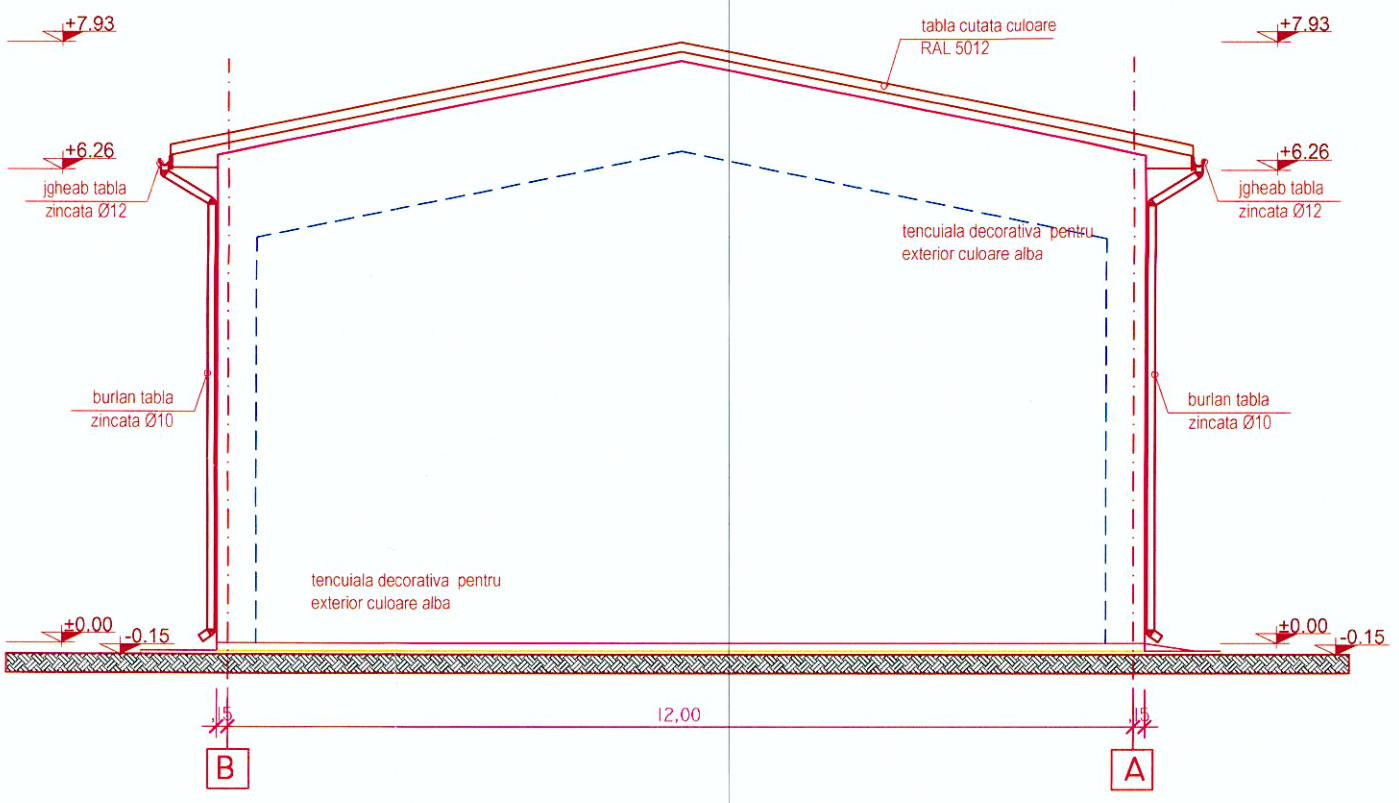

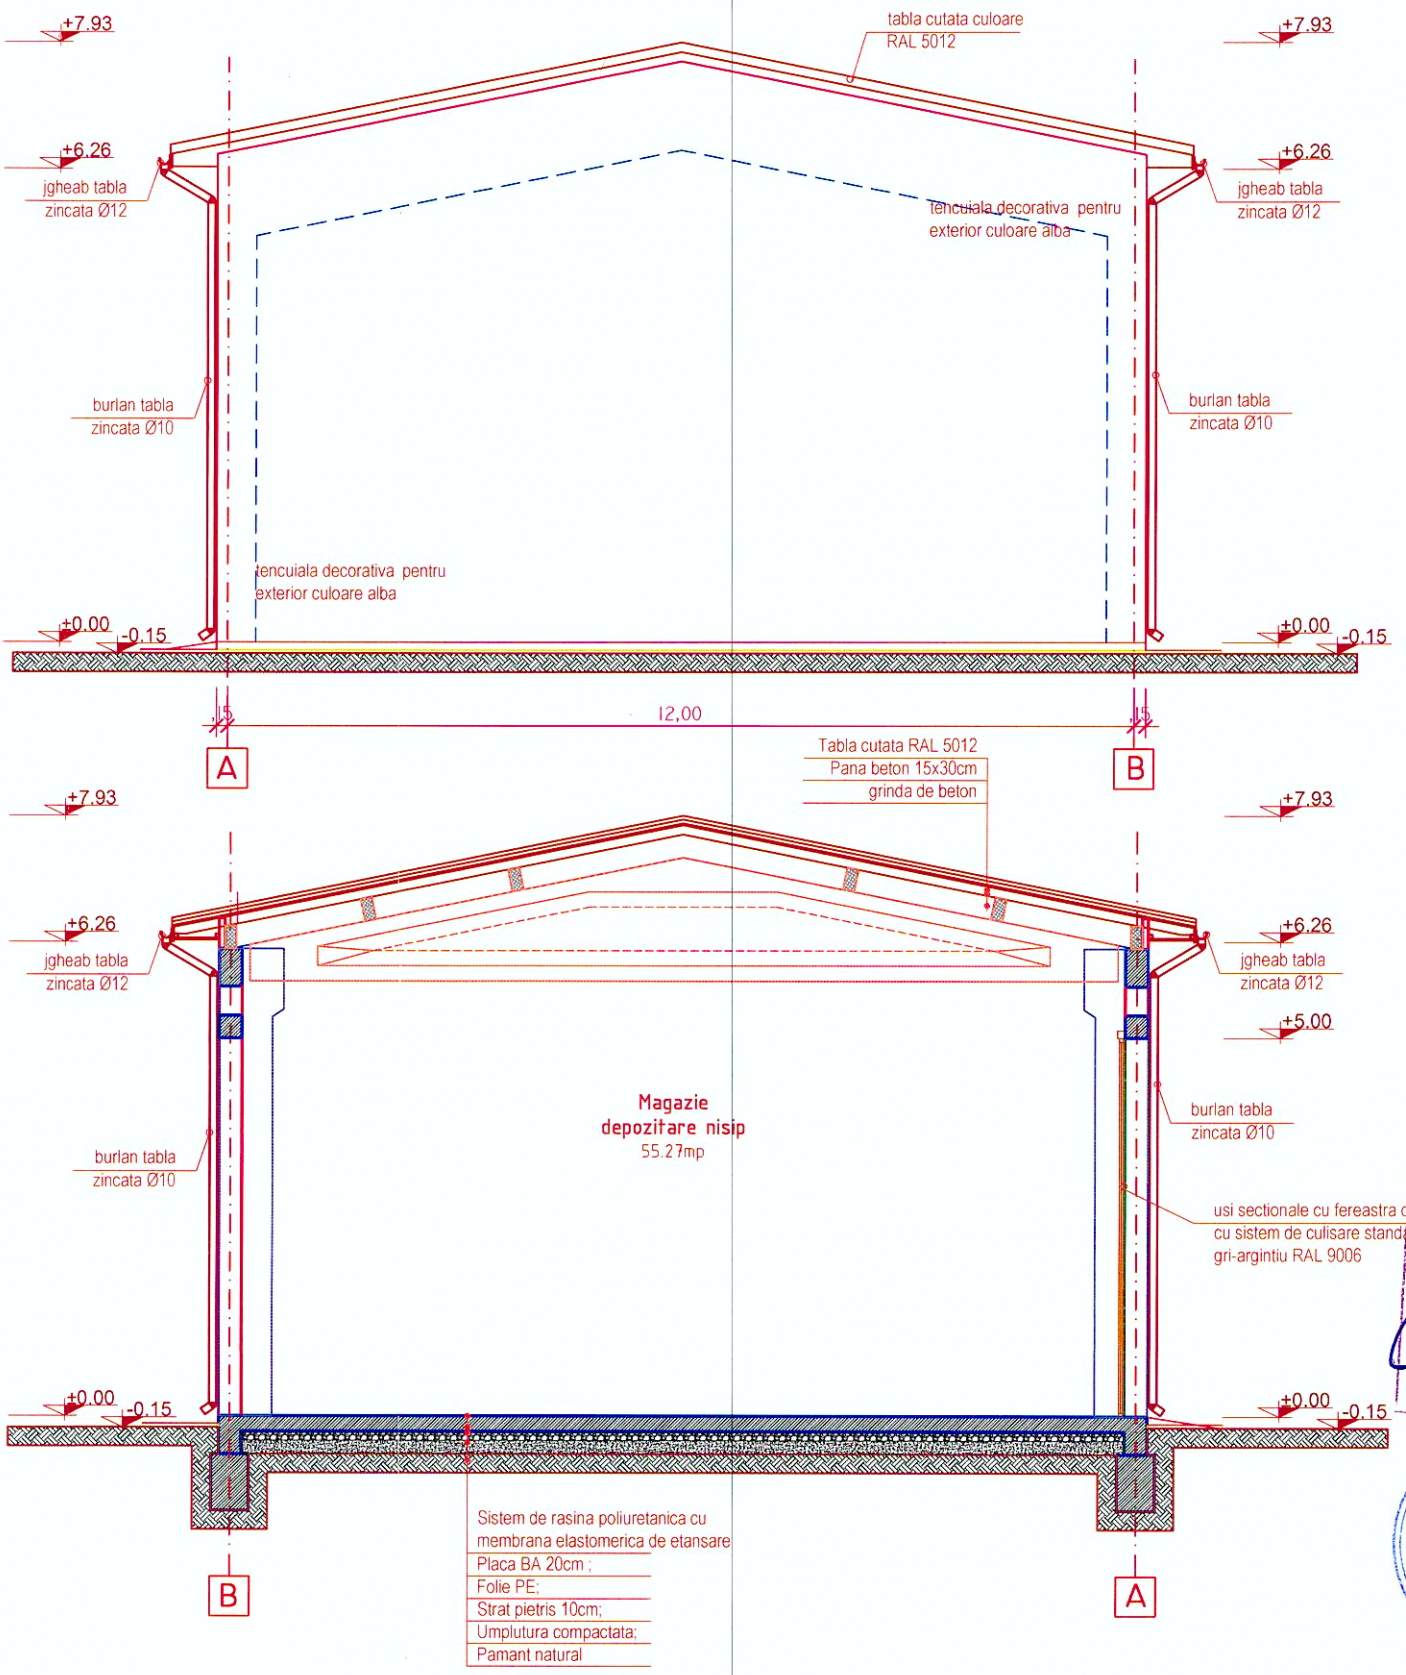

VERIFICATOR / EXPERT	SEMNATURA	CERINTA	REFERAT/ EXPERTIZA NR. / DATA
INTO ConsultingEngineering	***PROIECTANT GENERAL:*** **SC INTO SRL**		BENEFICIAR: COMPANIA NATIONALA DE AUTOSTRAZI SI DRUMURI NATIONALE DIN ROMANIA S.A. B-DUL DINICU GOLESCU, 38 010873 BUCURESTI, SECTOR 1 CNADNR

PROIECT: INT_CIC_A3

SPECIFICATIE	NUME	SEMNATURA	SCARA: 1:100	DENUMIRE PROIECT: ELABORARE STUDIU DE FEZABILITATE PENTRU CENTRUL DE INTRETINERE SI COORDONARE AUTOSTRADA A3 - KM 30+600 SI A PUNCTULUI DE SPRIJIN AUTOSTRADA A3 - KM 66+500	FAZA: S.F.
SEF PROIECT	ING. Ioan OLARU		DATA: NOIEMBRIE 2015	OBIECT: PUNCTUL DE SPRIJIN CLADIRE DEPOZITARE MATERIAL REZIDUAL SI DEPOZITARE NISIP	PL.NR.: A30
PROIECTAT	Arh. Ciprian STRAT				
VERIFICAT	Arh. Cristina STRAT			DENUMIRE PLANSA: **FATADE LATERALE SI SECTIUNE TRANSVERSALA**	REVIZIA 000

Este interzisa copierea, multiplicarea si imprumutarea documentatiei fara aprobarea S.C. INTO S.R.L.

ORDINUL ARHITECTILOR DIN ROMANIA 7041 Ciprian STRAT Arhitect cu drept de semnătură

SOCIETATEA COMERCIALA CUI: R17380873 INTO S.R.L. J22/812/2005 TARGU FRUMOS - IASI