Legenda

- -stalp din retea de ridicare
- -limita drum
- -platforma beton
- -capac canalizare
- -scari pod
- -pod
- -rigola
- -sir de sprijin
- -sens de circulatie
- -limita numar cadastral
- -parapet

1. Cabina poarta
2. Parcare vizitatori
3. Cladire Politie autostrazi
4. Cladire Administrativa
5. Parcare
6. Magazie depozitare elemente de siguranta rutiera
7. Magazii depozitare nisip
8. Magazii depozitare material rezidual
9. Parcare utilaje
10. Magazie incarcare material antiderapant
11. Magazie depozitare material antiderapant
12. Magazie depozitare clorura de calciu
13. Magazie preparare clorura de calciu
14. Atelier de intretinere si garaj
15. Statie alimentare carburanti
16. Rezervoare alimentare carburanti
17. Pompa alimentare carburanti
18. Statie de epurare
19. Bazin vidanjabil
20. Parcare utilaje
21. Platforma deseuri menajere
22. Platforma namol
23. Poarta acces auto si pietonal
24. Platforma statie meteo
25. Rezervor apa
26. Container pompe
27. Put forat
28. Grup electrogen
29. Post trafo
30. Rezervor apa incendiu

Imprejmuire



LEGENDA DRUM:

- Ax drum
- Margine drum
- Margine acostament
- Rigola Carosabila
- Bordura

VERIFICATOR / EXPERT	SEMNATURA	CERINTA	REFERAT/ EXPERTIZA NR. / DATA
INTO Consultinginginering	PROIECTANT GENERAL: SC INTO SRL	BENEFICIAR: COMPANIA NATIONALA DE AUTOSTRAZI SI DRUMURI NATIONALE DIN ROMANIA S.A. B-dul. Dinicu Golescu, 38 010873 Bucuresti, Sector 1 CNADNR	PROIECT: INT_CIC_A3

SPECIFICATIE	NUME	SEMNATURA	SCARA: 1:750	DENUMIRE PROIECT: ELABORARE STUDIU DE FEZABILITATE PENTRU CENTRUL DE INTRETINERE SI COORDONARE AUTOSTRADA A3 - KM 50+900 SI A PUNCTULUI DE SPRIJIN AUTOSTRADA A3 - KM 56+500	FAZA: S.F.
SEF PROIECT	ING. IOAN OLARU		DATA: NOIEMBRIE 2015	OBIECT: CENTRUL DE INTRETINERE SI COORDONARE	PL.NR.: PS 01
PROIECTAT	ING. ALINA GRIVINCA				
VERIFICAT	ING. ALINA GRIVINCA			DENUMIRE PLANSA: PLAN DE SITUATIE DRUMURI	REVIZIA 000


Este interzisa copierea, multiplicarea si imprumutarea documentelor fara aprobarea S.C. INTO S.R.L.

SOCIETATEA COMERCIALA INTO S.R.L. J22/817/2005 TARGU FRUMOS

PROFIL TRANSVERSAL TIP 1

Scara 1:50

SE APLICA PE DRUM ACCES CIC

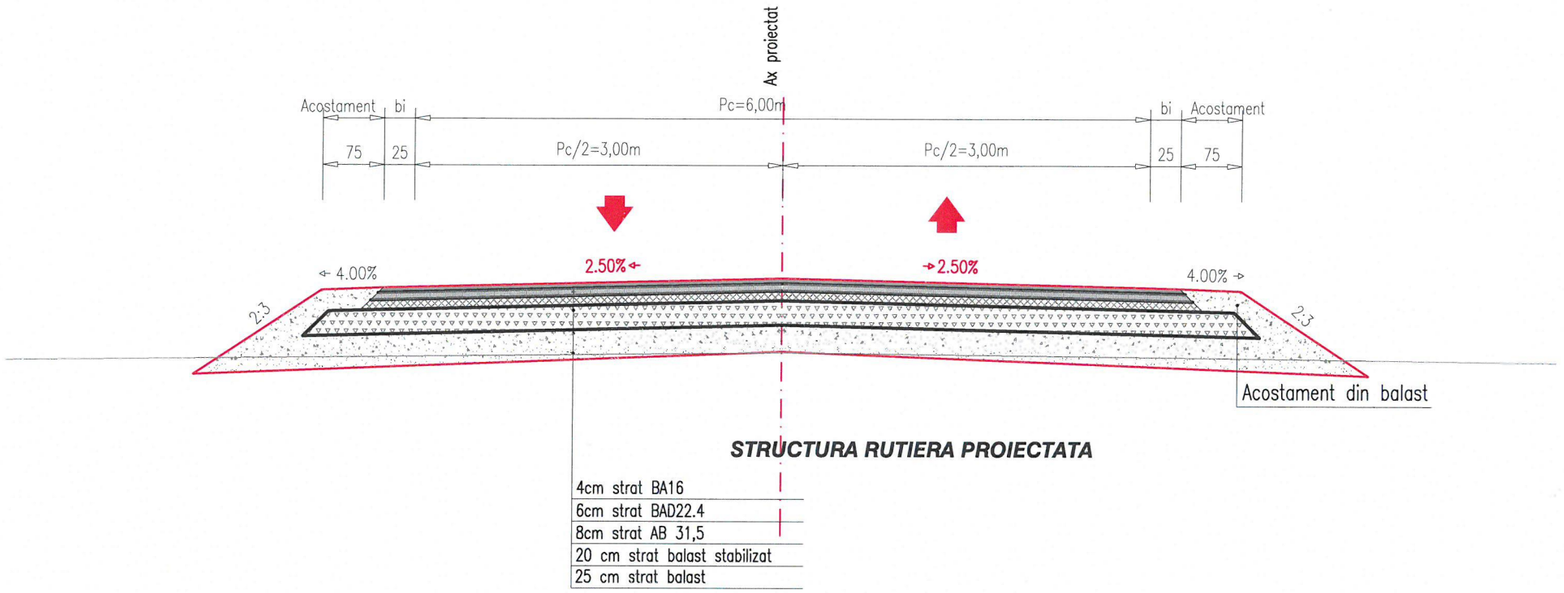


STRUCTURA RUTIERA PROIECTATA

4cm strat BA16
6cm strat BAD22.4
8cm strat AB 31,5
20 cm strat balast stabilizat
25 cm strat balast

STRUCTURA RUTIERA PLATFORMA INCINTA

Scara 1:25

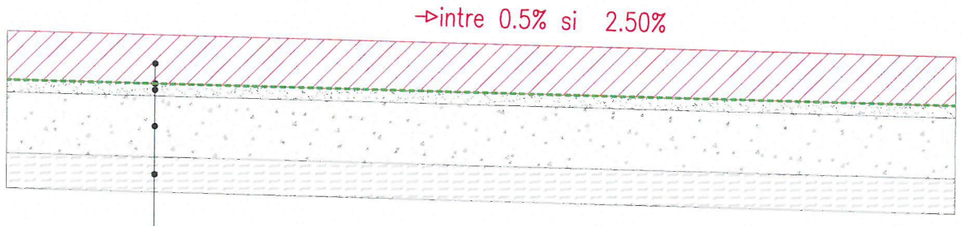

STRUCTURA RUTIERA PROIECTATA

20 cm BcR 4.5
Hartie Kraft sau Folie de polietilena
5 cm Nisip
35 cm Fundatie balast
Variabil – Umplutura de argila

TOTAL STRUCTURA RUTIERA 60 cm

VERIFICATOR / EXPERT	SEMNATURA	CERINTA	REFERAT/ EXPERTIZA NR. / DATA
INTO ConsultingEngineering	***PROIECTANT GENERAL:*** **SC INTO SRL**		BENEFICIAR: COMPANIA NATIONALA DE AUTOSTRAZI SI DRUMURI NATIONALE DIN ROMANIA S.A. B-DUL DINICU GOLESCU, 38 010873 BUCURESTI, SECTOR 1 CNADNR

SPECIFICATIE	NUME	SEMNATURA	SCARA: 1:50	DENUMIRE PROIECT: ELABORARE STUDIU DE FEZABILITATE PENTRU CENTRUL DE INTRETINERE SI COORDONARE AUTOSTRADA A3 - KM 30+600 SI A PUNCTULUI DE SPRIJIN AUTOSTRADA A3 - KM 66+500	FAZA: SF
SEF PROIECT	ING. IOAN OLARU		DATA: NOIEMBRIE 2015	OBIECT: CENTRUL DE INTRETINERE SI COORDONARE	PL.NR.: TT 01
PROIECTAT	ING. ALINA GRIVINCA				
VERIFICAT	ING. ALINA GRIVINCA			DENUMIRE PLANSA: PROFIL TRANSVERSAL TIP 1	REVIZIA 000

PROIECT: INT_CIC_A3


Este interzisa copierea, multiplicarea si imprumutarea documentatiei fara aprobarea S.C. INTO S.R.L.

DETALII RIGOLE DREPTUNGHIULARE ARMATE

DETALIU ARMARE PLACUTA CAROSABILA

SCARA 1:20

SECTIUNE A-A

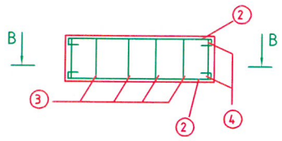


DETALIU COFRAJ PLACUTA CAROSABILA

SCARA 1:20




DETALIU COFRAJ RIGOLA CAROSABILA

SCARA 1:50

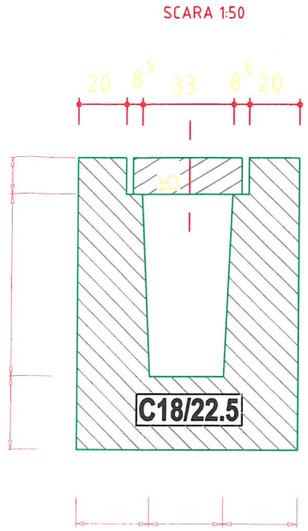


ARMARE RIGOLA CAROSABILA

SCARA 1:50

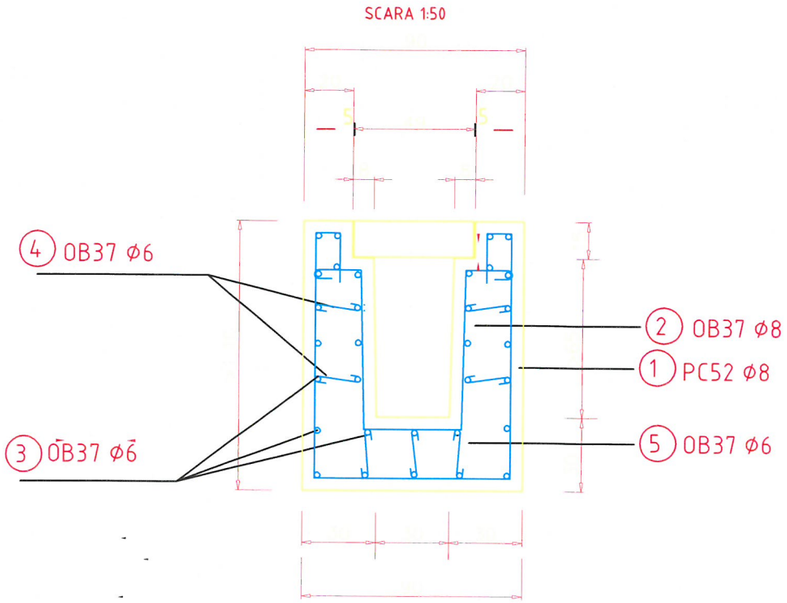



SECTIUNE B-B

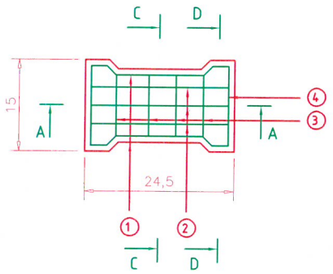



SECTIUNE C-C


SECTIUNE D-D

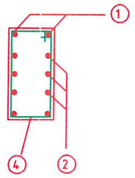

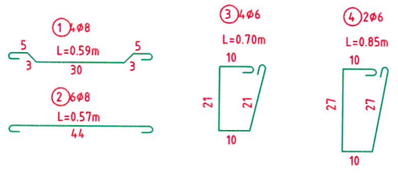

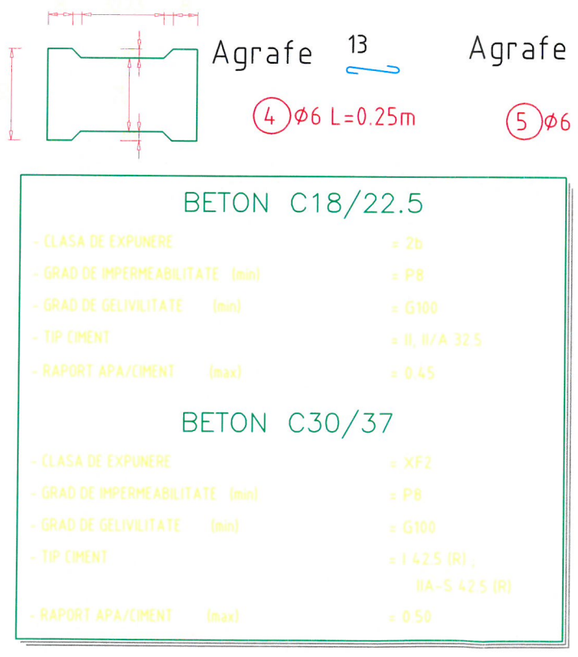

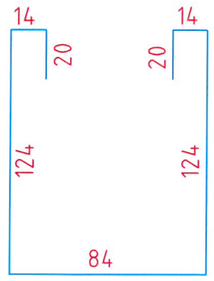

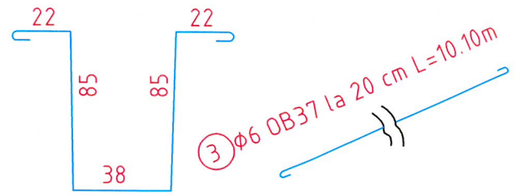

1 5Φ8/m PC52 L=4.10m

2 5Φ6/m OB37 L=2.65m

EXTRAS DE ARMATURA PENTRU 1 ml DE RIGOLA H=0.85-1.05

Marca	Diametrul	Nr. buc.	Lungime/buc	Lungime/diametru OB37 Ø6	Lungime/diametru PC52 Ø8
1	8	5	4.00		20.0
2	6	5	2.65	13.25	
3	6	32	1.0	32.0	
4	6	12	0.25	3.0	
5	6	9	0.3	2.7	
Lungime pe diametru (m)				50.95	20.0
Greutate pe ml (kg/ml)				0.222	0.395
Greutate pe diametru (kg)				11.31	7.90
Greutate totala (kg)				19.20	

NOTA:
- Rigolele se vor arma pentru inaltimi H>65cm
- Armarea din bare OB37 poate fi inlocuita cu armatura din plasa sudata 116 GQ 283 conf. SR 438/3-98

O PLACUTA CAROSABILA

Beton	C30/37
Otel beton	OB37
Volum beton	0.02 m^3
Greutate	48 kg
Cantitate armatura	3.3 kg
Acoperire	2.5 cm

EXTRAS DE ARMATURA PENTRU O PLACUTA CAROSABILA

Marca	Diametrul	Nr. bucati	Lungime/bucata (m)	OTEL OB37 Lungime/diametru Ø6	Ø8
1	8	4	0.59		2.36
2	8	6	0.57		3.42
3	6	4	0.70	2.8	
4	6	2	0.85	1.7	
Lungime pe diametru (m)				4.5	5.78
Greutate pe ml (Kg/m)				0.222	0.395
Greutate pe diametru (Kg)				1.0	2.28
Greutate totala (kg)				3.3	

SOCIETATEA COMERCIALA CUI: RO17386373 INTO S.R.L. J22/812/2005 TARGU FRUMOS - IASI

VERIFICATOR / EXPERT	SEMNATURA	CERINTA	REFERAT/ EXPERTIZA NR. / DATA
INTO ConsultingEngineering	*PROIECTANT GENERAL:* **SC INTO SRL**		BENEFICIAR: COMPANIA NATIONALA DE AUTOSTRAZI SI DRUMURI NATIONALE DIN ROMANIA S.A. B-DUL DINICU GOLESCU, 38 010873 BUCURESTI, SECTOR 1 CNADNR

SPECIFICATIE	NUME	SEMNATURA	SCARA: 1:50/1:20	DENUMIRE PROIECT: ELABORARE STUDIU DE FEZABILITATE PENTRU CENTRUL DE INTRETINERE SI COORDONARE AUTOSTRADA A3 - KM 30+600 SI A PUNCTULUI DE SPRIJIN AUTOSTRADA A3 - KM 66+500	FAZA: DTAC
SEF PROIECT	ING. IOAN OLARU		DATA: NOIEMBRIE 2015	OBIECT: CENTRUL DE INTRETINERE SI COORDONARE	PL.NR.: DET 01
PROIECTAT	ING. ALINA GRIVINCA				
VERIFICAT	ING. ALINA GRIVINCA			DENUMIRE PLANSA: RIGOLA CAROSABILA	REVIZIA 000

Este interzisa copierea, multiplicarea si imprumutarea documentatiei fara aprobarea S.C. INTO S.R.L.