
Legenda

- -statie din reteaua de ridicare
- -limita drum
- -platforma beton
- -capac canalizare
- -scari pod
- -pod
- -rigola
- -zid de sprijin
- -semn de circulatie
- -limita numar cadastral
- -parapet
- -pom
- -stalp electric
- -gard
- -capac gaze

1. Cabina poarta
2. Parcare vizitatori
3. Cladire Administrativa
4. Parcare
5. Magazie depozitare elemente de siguranta rutiera
6. Parcare utilaje
7. Magazie incarcare material antiderapant
8. Magazie depozitare material antiderapant
9. Magazii depozitare material rezidual
10. Magazii depozitare nisip
11. Magazie depozitare clorura de calciu
12. Magazie preparare clorura de calciu
13. Parcare utilaje
14. Statie alimentare carburanti
15. Rezervoare alimentare carburanti
16. Pompa alimentare carburanti
17. Statie de epurare
18. Statie pompe ape uzate
19. Platforma deseuri menajere
20. Platforma namol
21. Poarta acces auto si pietonal
22. Platforma statie meteo
23. Rezervor apa
24. Container pompe
25. Put foraj
26. Post trafo
27. Grup electrogen
28. Platforma cantarire

Imprejmuire

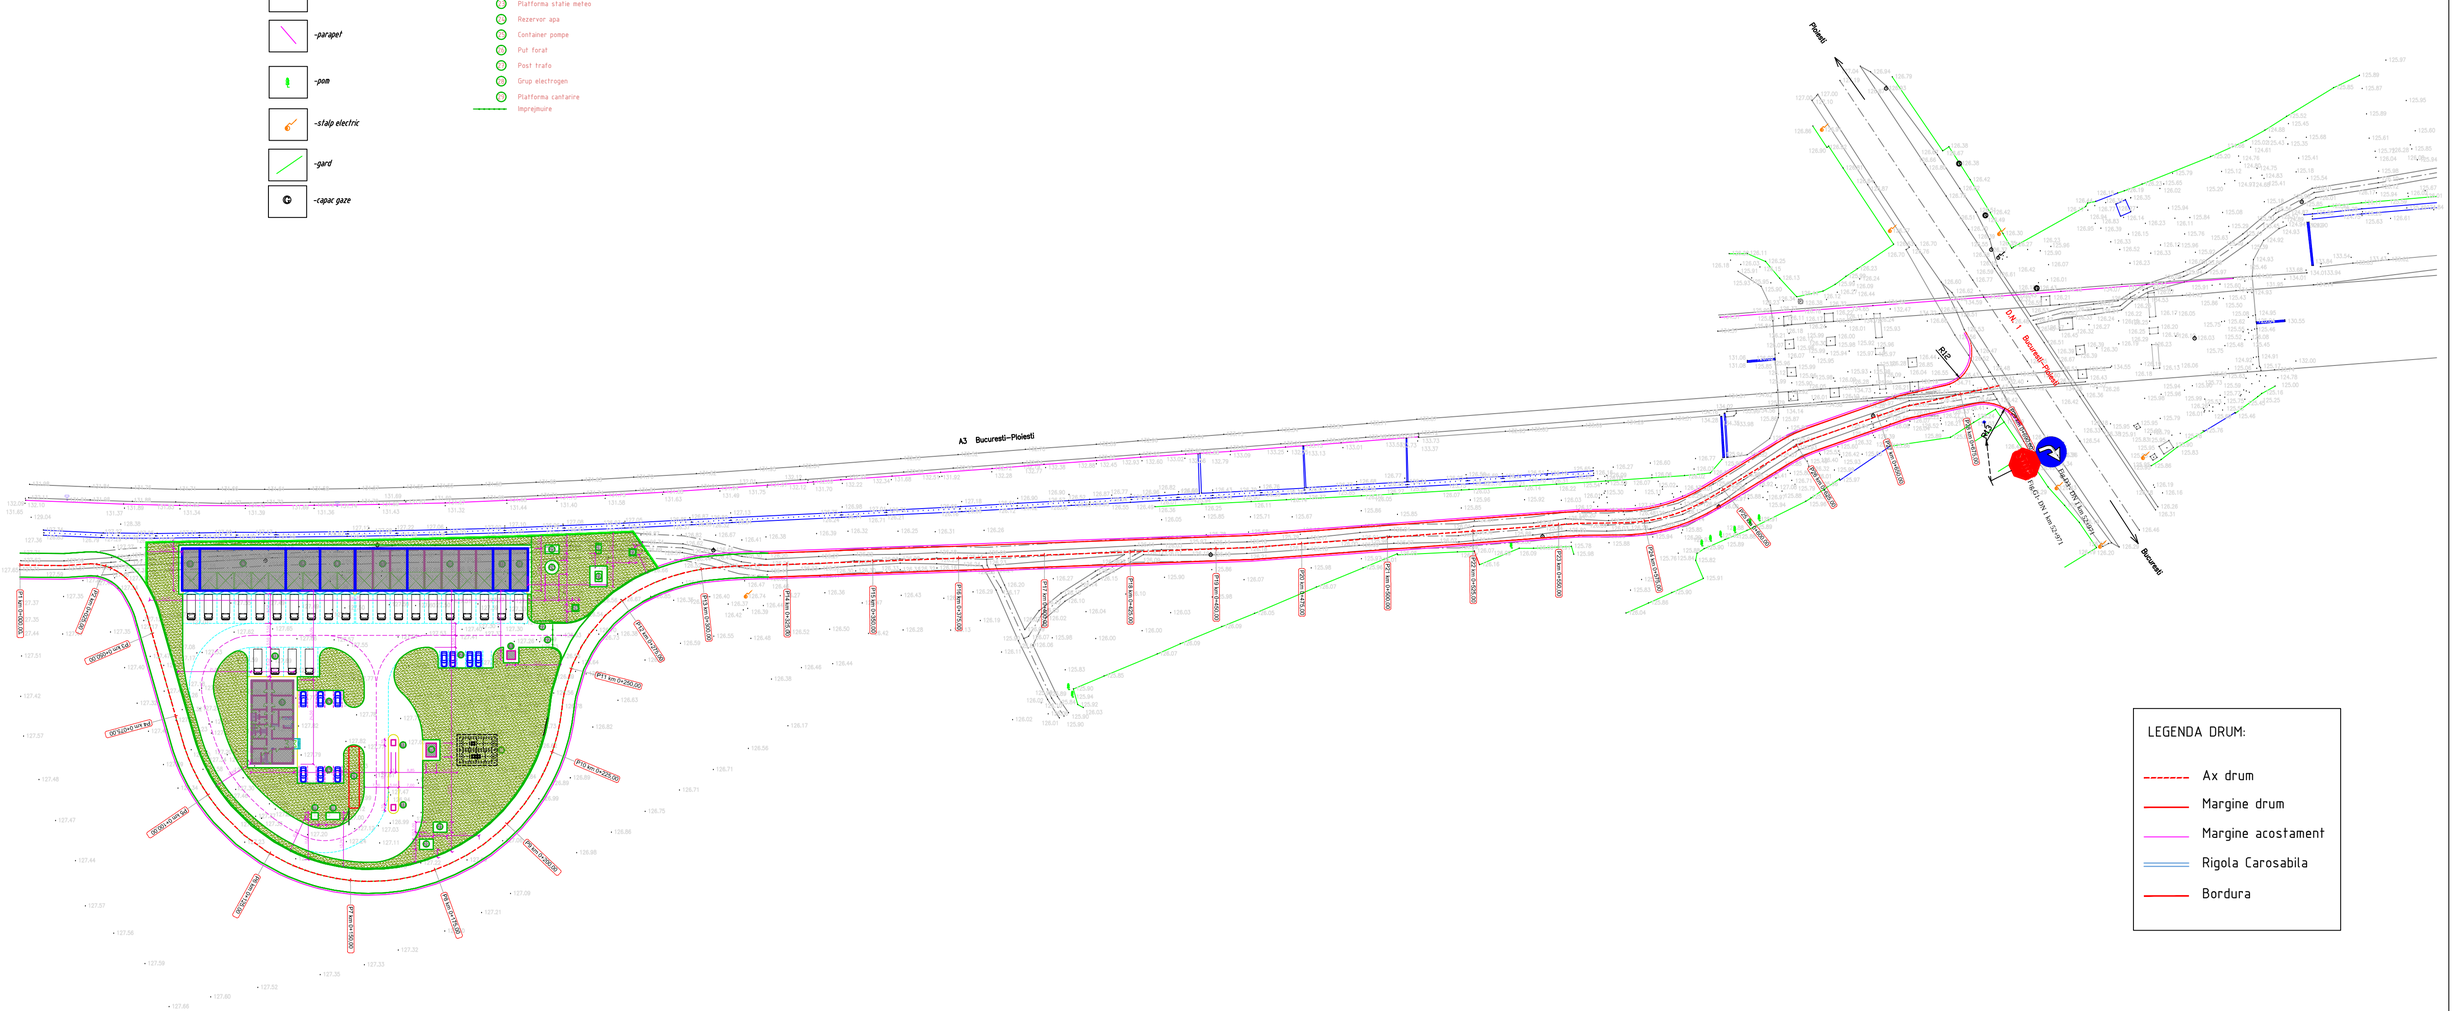


VERIFICATOR / EXPERT	SEMNATURA	CERINTA	REFERAT/ EXPERTIZA NR. / DATA		
INTO Consulting Engineering		PROIECTANT GENERAL: SC INTO SRL	BENEFICIAR: COMPANIA NATIONALA DE AUTOSTRAZI SI DRUMURI NATIONALE DIN ROMANIA S.A. B-DUL DINICU GOLESCU, 38 010873 BUCURESTI, SECTOR 1 CNADNR	PROIECT: INT_CIC_A3	
SPECIFICATIE	NUME	SEMNATURA	SCARA: 1:1000	DENUMIRE PROIECT: ELABORARE STUDIU DE FEZABILITATE PENTRU CENTRUL DE INTRETINERE SI COORDONARE AUTOSTRADA A3 - KM 30+600 SI A PUNCTULUI DE SPRIJIN AUTOSTRADA A3 - KM 66+500	FAZA: S.F.
SEF PROIECT	ING. IOAN OLARU		DATA: 2018	OBIECT: PUNCTUL DE SPRIJIN	PL.NR.: PS01
PROIECTAT	ING. IOAN OLARU				
VERIFICAT	ING. IOAN OLARU			DENUMIRE PLANSA: PLAN DE SITUATIE DRUM	REVIZIA 000

Este interzisa copierea, multiplicarea si imprumutarea documentatiei fara aprobarea S.C. INTO S.R.L.

PROFIL TRANSVERSAL TIP 1

Scara 1:50

SE APLICA PE DRUM ACCES PUNCT SPRIJIN

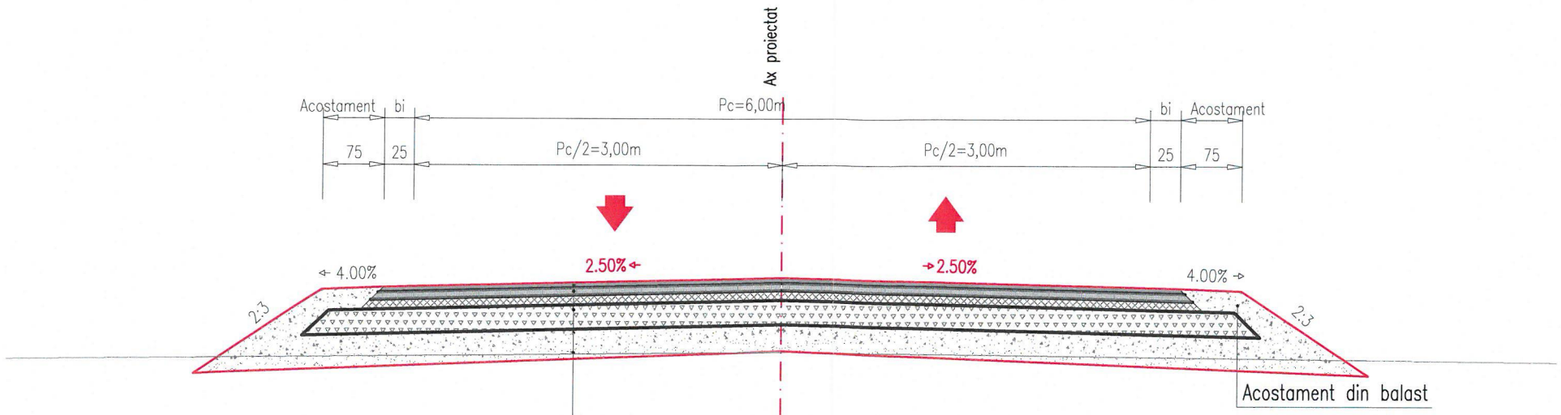


STRUCTURA RUTIERA PROIECTATA

4cm strat BA16
6cm strat BAD22.4
8cm strat AB 31,5
20 cm strat balast stabilizat
25 cm strat balast

STRUCTURA RUTIERA PLATFORMA

Scara 1:25

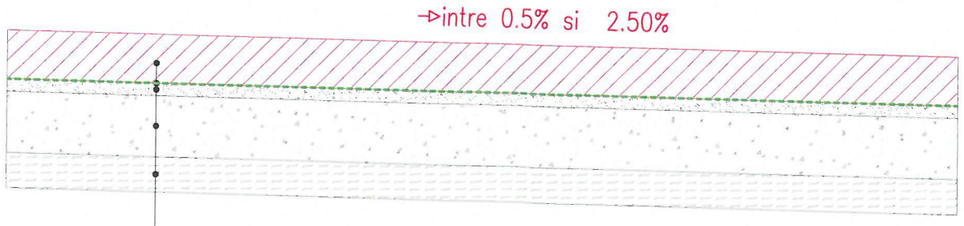

STRUCTURA RUTIERA PROIECTATA

20 cm BcR 4.5
Hartie Kraft sau Folie de polietilena
5 cm Nisip
35 cm Fundatie balast
Variabil – Umplutura de argila

TOTAL STRUCTURA RUTIERA 60 cm

SOCIETATEA COMERCIALA * C.U.I. R17386373 * INTO S.R.L. * J22/812/2005 * TARGU FRUMOS - IASI *

VERIFICATOR / EXPERT	SEMNATURA	CERINTA	REFERAT/ EXPERTIZA NR. / DATA

INTO Consulting Engineering

PROIECTANT GENERAL:

SC INTO SRL

BENEFICIAR: COMPANIA NATIONALA DE AUTOSTRAZI SI DRUMURI NATIONALE DIN ROMANIA S.A.
B-DUL DINICU GOLESCU, 38
010873 BUCURESTI, SECTOR 1
CNADNR

PROIECT: INT_CIC_A3

SPECIFICATIE	NUME	SEMNATURA	SCARA: 1:50
SEF PROIECT	ING. IOAN OLARU		DATA: NOIEMBRIE 2015
PROIECTAT	ING. ALINA GRIVINCA		
VERIFICAT	ING. ALINA GRIVINCA		

DENUMIRE PROIECT: ELABORARE STUDIU DE FEZABILITATE PENTRU CENTRUL DE INTRETINERE SI COORDONARE AUTOSTRADA A3 - KM 30+600 SI A PUNCTULUI DE SPRIJIN AUTOSTRADA A3 - KM 66+500

FAZA: SF

OBIECT: PUNCTUL DE SPRIJIN

PL.NR.: TT 01

DENUMIRE PLANSA: PROFIL TRANSVERSAL TIP 1

REVIZIA 000


Este interzisa copierea, multiplicarea si imprumutarea documentatiei fara aprobarea S.C. INTO S.R.L.

DETALII RIGOLE DREPTUNGHIULARE ARMATE


DETALIU ARMARE PLACUTA CAROSABILA

SCARA 1:20


SECTIUNE A-A

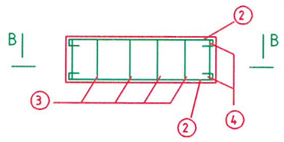


SECTIUNE B-B

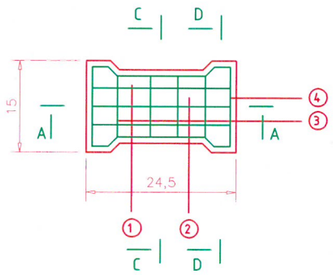


SECTIUNE C-C SECTIUNE D-D

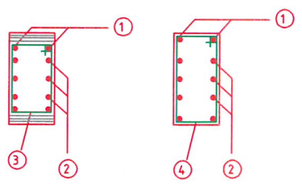

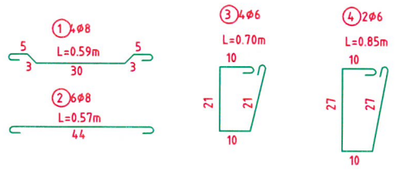

DETALIU COFRAJ PLACUTA CAROSABILA

SCARA 1:20

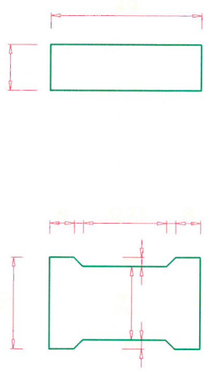


Agrafe 13

4 Ø6 L=0.25m

DETALIU COFRAJ RIGOLA CAROSABILA

SCARA 1:50

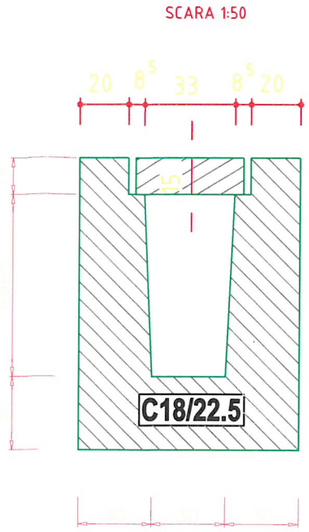



Agrafe 18

5 Ø6 L=0.30m


ARMARE RIGOLA CAROSABILA

SCARA 1:50

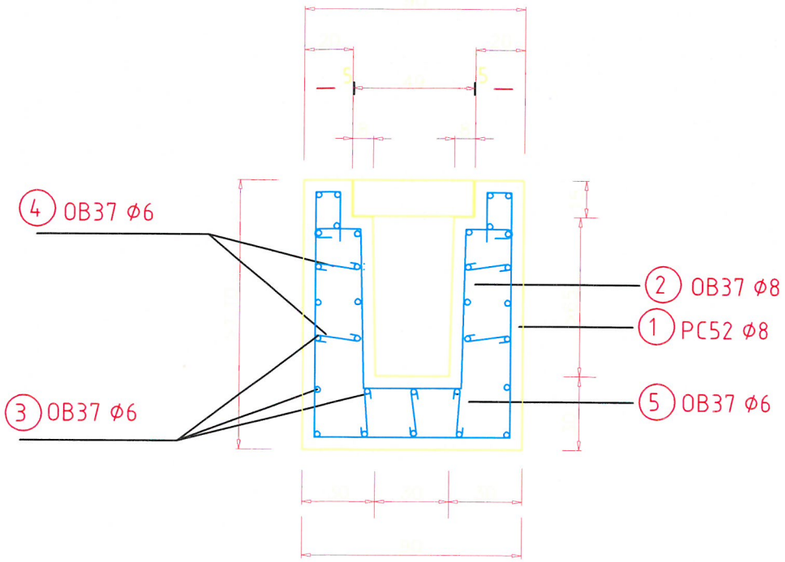

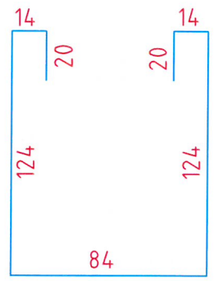

1 5Ø8/m PC52 L=4.10m

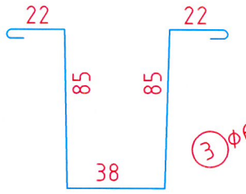

2 5Ø6/m OB37 L=2.65m

EXTRAS DE ARMATURA PENTRU 1 ml DE RIGOLA H=0.85-1.05

Marca	Diametrul	Nr. buc.	Lungime/buc	Lungime/diametru OB37 Ø6	Lungime/diametru PC52 Ø8
1	8	5	4.00		20.0
2	6	5	2.65	13.25	
3	6	32	1.0	32.0	
4	6	12	0.25	3.0	
5	6	9	0.3	2.7	
Lungime pe diametru (m)				50.95	20.0
Greutate pe ml (kg/ml)				0.222	0.395
Greutate pe diametru (kg)				11.31	7.90
Greutate totala (kg)				19.20	

SOCIETATEA COMERCIALA CUI R17386373 INTO S.R.L. J22/812/2005 TARGU FRUMOS - IASI

NOTA:
- Rigolele se vor arma pentru inaltimi H>65cm
- Armarea din bare OB37 poate fi inlocuita cu armatura din plasa sudata 116 GQ 283 conf. SR 438/3-98

O PLACUTA CAROSABILA

Beton	C30/37
Otel beton	OB37
Volum beton	0.02 m^3
Greutate	48 kg
Cantitate armatura	3.3 kg
Acoperire	2.5 cm

EXTRAS DE ARMATURA PENTRU O PLACUTA CAROSABILA


Marca	Diametrul	Nr. bucati	Lungime/bucata (m)	OTEL OB37 Lungime/diametru Ø6	Ø8
1	8	4	0.59		2.36
2	8	6	0.57		3.42
3	6	4	0.70	2.8	
4	6	2	0.85	1.7	
Lungime pe diametru (m)				4.5	5.78
Greutate pe ml (Kg/m)				0.222	0.395
Greutate pe diametru (Kg)				1.0	2.28
Greutate totala (kg)				3.3	

VERIFICATOR / EXPERT	SEMNATURA	CERINTA	REFERAT/ EXPERTIZA NR. / DATA
INTO ConsultingEngineering	*PROIECTANT GENERAL:* **SC INTO SRL**		BENEFICIAR: COMPANIA NATIONALA DE AUTOSTRAZI SI DRUMURI NATIONALE DIN ROMANIA S.A. B-DUL DINICU GOLESCU, 38 010873 BUCURESTI, SECTOR 1 CNADNR

SPECIFICATIE	NUME	SEMNATURA	SCARA: 1:50/1:20	DENUMIRE PROIECT: ELABORARE STUDIU DE FEZABILITATE PENTRU CENTRUL DE INTRETINERE SI COORDONARE AUTOSTRADA A3 - KM 30+600 SI A PUNCTULUI DE SPRIJIN AUTOSTRADA A3 - KM 66+500	FAZA: DTAC
SEF PROIECT	ING. IOAN OLARU		DATA: NOIEMBRIE 2015	OBIECT: PUNCTUL DE SPRIJIN	PL.NR.: DET 02
PROIECTAT	ING. ALINA GRIVINCA				
VERIFICAT	ING. ALINA GRIVINCA			DENUMIRE PLANSA: RIGOLA CAROSABILA	REVIZIA 000

PROIECT: INT_CIC_A3

Este interzisa copierea, multiplicarea si imprumutarea documentatiei fara aprobarea S.C. INTO S.R.L.

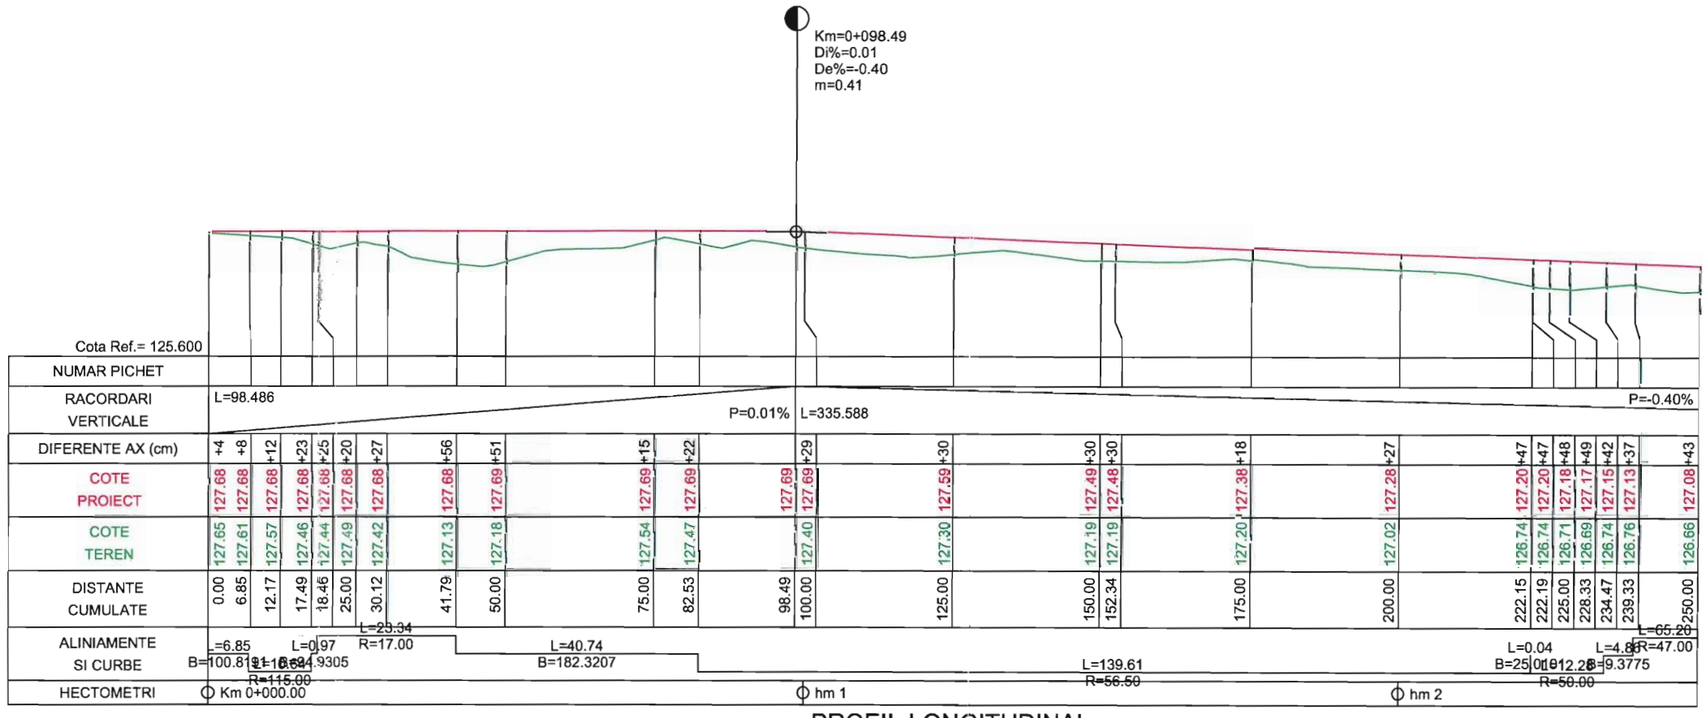


PROFIL LONGITUDINAL
Km 0.000 - Km 250.000
SCARA : HORIZONTAL 1:1000 VERTICAL 1:100

SOCIETATEA COMERCIALA CUI: R17388373 INTO S.R.L. IASI

VERIFICATOR / EXPERT	SEMNATURA		CERINTA	REFERAT/ EXPERTIZA NR. / DATA
INTO Consulting Engineering	***PROIECTANT GENERAL:*** **SC INTO SRL**			BENEFICIAR: COMPANIA NATIONALA DE AUTOSTRAZI SI DRUMURI NATIONALE DIN ROMANIA S.A. B-dul Dinicu Golescu, 38 010873 Bucuresti, Sector 1 CNADNR
SPECIFICATIE	NUME	SEMNATURA	SCARA: 1:1000/1:100	DENUMIRE PROIECT: ELABORARE STUDIU DE FEZABILITATE PENTRU CENTRUL DE INTRETINERE SI COORDONARE AUTOSTRADA A3 - KM 30+600 SI A PUNCTULUI DE SPRIJIN AUTOSTRADA A3 - KM 66+500
SEF PROIECT	ING. IOAN OLARU		DATA: Noiembrie 2015	OBIECT: PUNCTUL DE SPRIJIN
PROIECTAT	ING. ALINA GRIVINCA			
VERIFICAT	ING. ALINA GRIVINCA			DENUMIRE PLANSA: PROFIL LONGITUDINAL ACCES PUNCT DE SPRIJIN

PROIECT: INT_CIC_A3 | FAZA: S.F. | PL.NR.: PL 01 | REVIZIA 000

Este interzisa copierea, multiplicarea si imprumutarea documentatiei fara aprobarea S.C. INTO S.R.L.

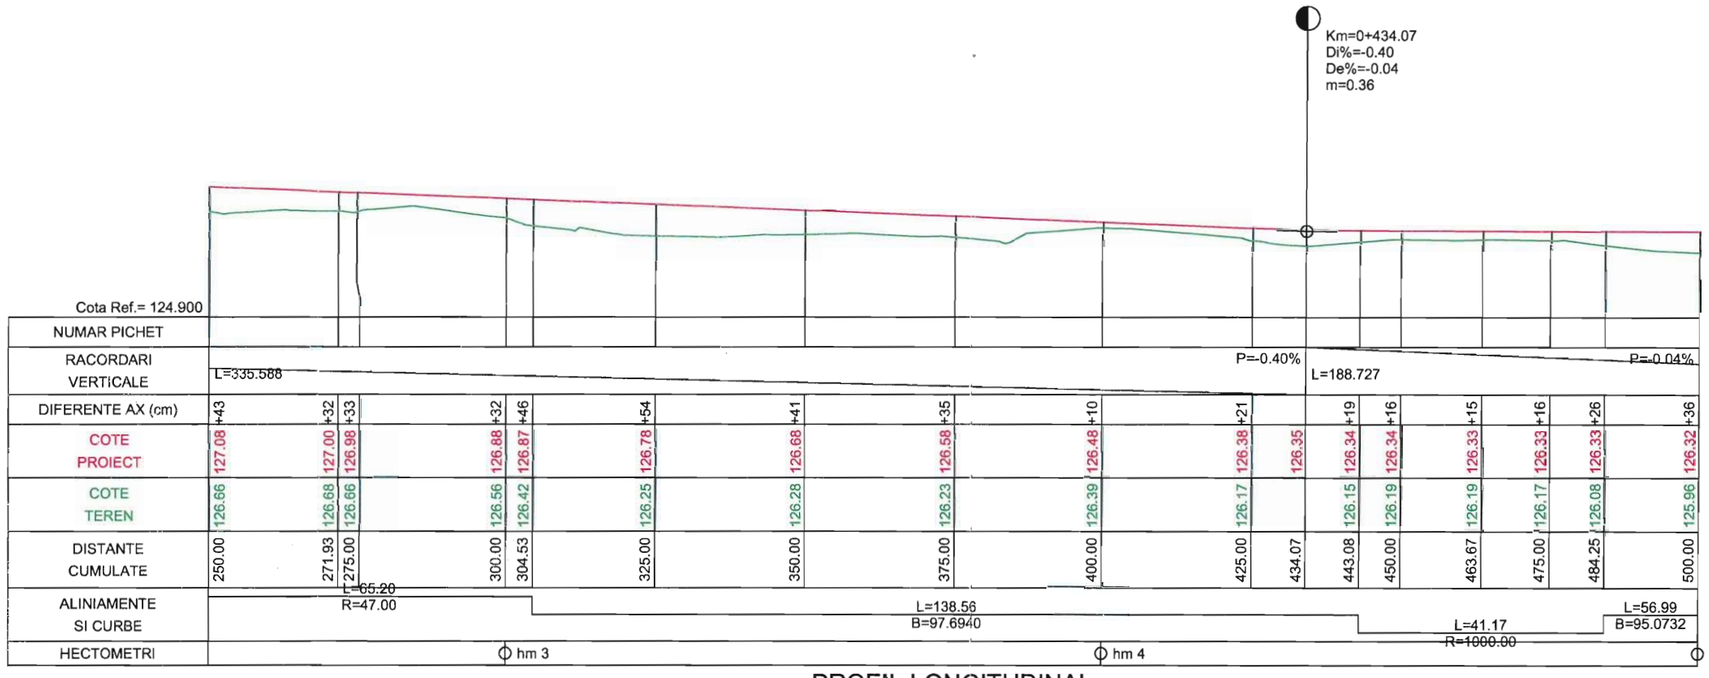


PROFIL LONGITUDINAL
Km 250.000 - Km 500.000
SCARA : HORIZONTAL 1:1000 VERTICAL 1:100

SOCIETATEA COMERCIALA * CUI: R17386373 INTO S.R.L. J22/8712/2005 TARGU FRUMOS - IASI

VERIFICATOR / EXPERT	SEMNATURA	CERINTA	REFERAT/ EXPERTIZA NR. / DATA
INTO Consulting Engineering	***PROIECTANT GENERAL:*** **SC INTO SRL**		BENEFICIAR: COMPANIA NATIONALA DE AUTOSTRAZI SI DRUMURI NATIONALE DIN ROMANIA S.A. B-dul Dinicu Golescu, 38 010873 Bucuresti, Sector 1 CNADNR

SPECIFICATIE	NUME	SEMNATURA	SCARA: 1:1000/1:100	DENUMIRE PROIECT: ELABORARE STUDIU DE FEZABILITATE PENTRU CENTRUL DE INTRETINERE SI COORDONARE AUTOSTRADA A3 - KM 30+600 SI A PUNCTULUI DE SPRIJIN AUTOSTRADA A3 - KM 66+500	FAZA: S.F.
SEF PROIECT	ING. IOAN OLARU		DATA: NOIEMBRIE 2015	OBIECT: PUNCTUL DE SPRIJIN	PL.NR.: PL 02
PROIECTAT	ING. ALINA GRIVINCA				
VERIFICAT	ING. ALINA GRIVINCA			DENUMIRE PLANSA: PROFIL LONGITUDINAL ACCES PUNCT DE SPRIJIN	REVIZIA 000

Este interzisa copierea, multiplicarea si imprumutarea documentatiei fara aprobarea S.C. INTO S.R.L.

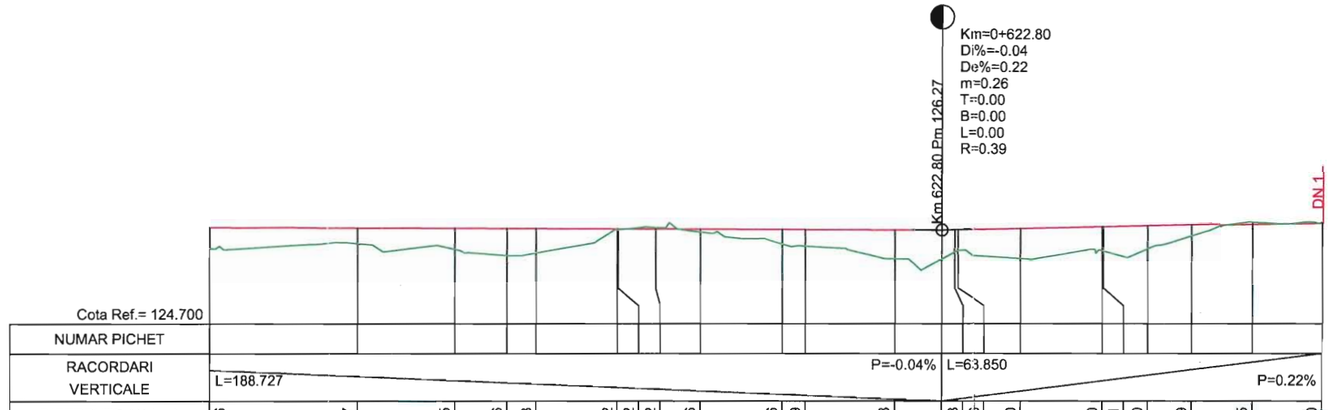
Km=0+622.80
Di%=-0.04
De%=0.22
m=0.26
T=0.00
B=0.00
L=0.00
R=0.39
Km 622.80 Pm 126.27
DN 1

| | | |