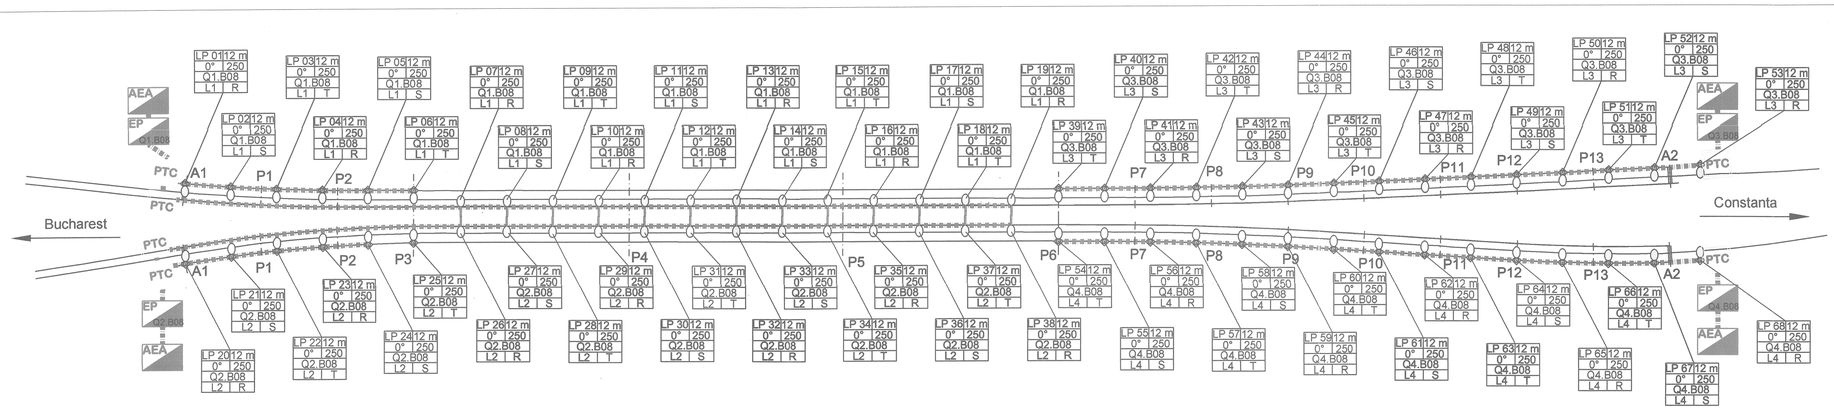



SYMBOL	DESCRIPTION
EP	ELECTRIC PANEL
AEA	ARRIVAL ELECTRIC AGENCY
	LAYOUT ELECTRIC CABLES
PTC	PRECAST TRAP IN CONCRETE DIM.60x60x60 cm
	CYLINDRICAL–CONICAL POLE MODEL POLESTAR (HFT=12,00M) WITH LUMINAIRE LUMADA VP–250W AND BRACKET MILETUS (L=2M) AND AN ANCHORED GALVANIZED STEEL SUPPORT GLASS
	BRACKET MILETUS (L=2M) WITH LUMINAIRE LUMADA VP–250W

LEGENDA STALPI DE ILUMINAT

STALPI DE ILUMINAT NUMEROTATI CRESCATOR — LP xx | xx m — NIVELUL DE ILUMINARE AL INSTALATIILOR
UNGHIUL DE ILUMINARE — α° | xxx — PUTEREA LAPILOR (W)
Qx.Bxx — TABLOU ELECTRIC
CIRCUIT — Lx | X — FAZA


SCHEMA CIRCUIT ELECTRIC - NUMEROTAREA SI DETALIILE STALPILOR DE ILUMINAT - 1:2000

PLAN

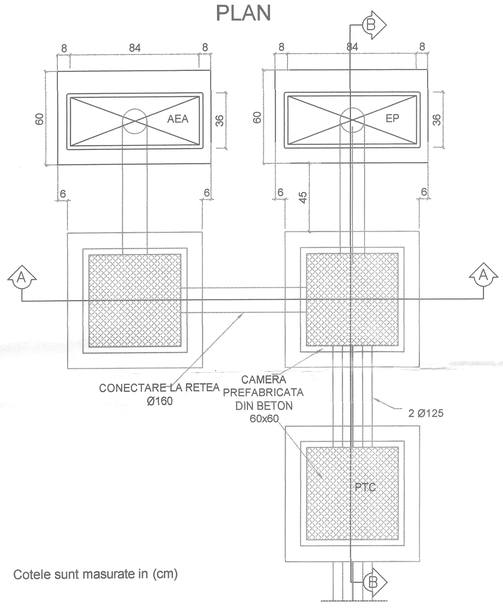


Cotele sunt masurate in (cm)

SECTIUNE A-A

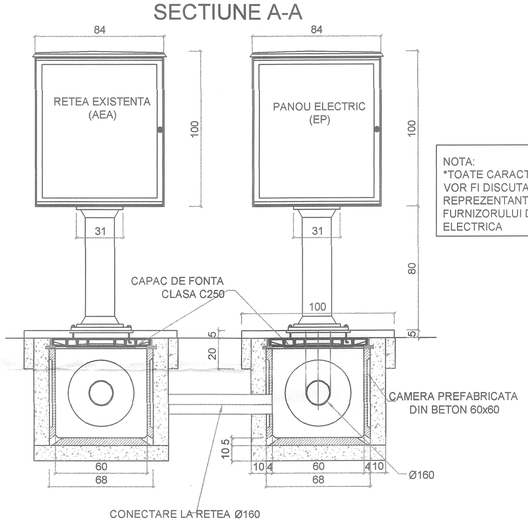


NOTA:
*TOATE CARACTERISTICILE VOR FI DISCUTATE CU REPREZENTANTII FURNIZORULUI DE ENERGIE ELECTRICA


SECTIUNE B-B

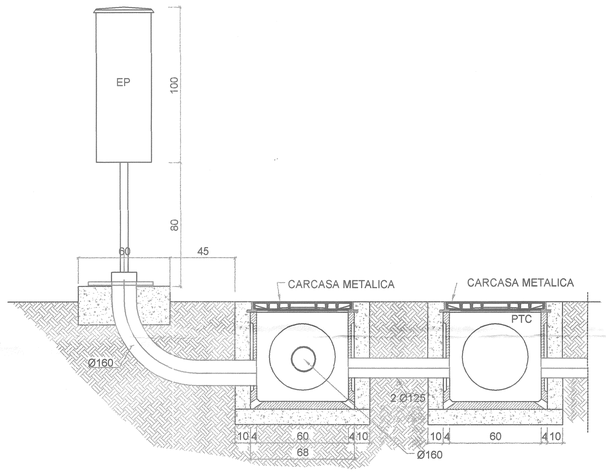

GENERATOR ELECTRIC SI DISTRIBUTIA PUNCTELOR- DETALIU - 1:20

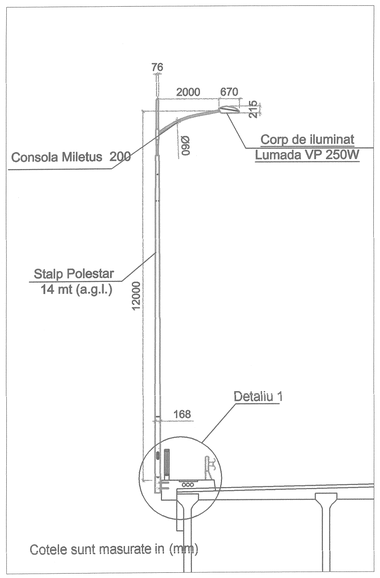


STALPI ELECTRICI NOI PE VIADUCT - 1:100

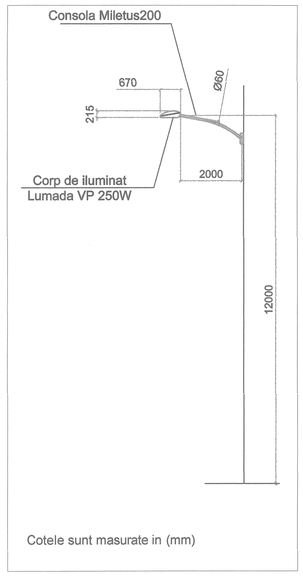


STALPI PROIECTATI INTRE P17 SI P20 - 1:100




STALPI DE ILUMINAT EXISTENTI

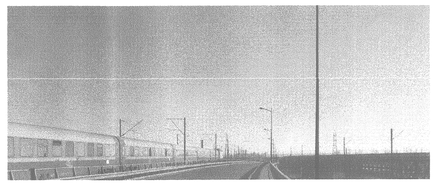

STALPI DE ILUMINAT EXISTENTI

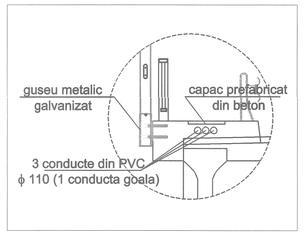

DETAIL 1 - 1:50

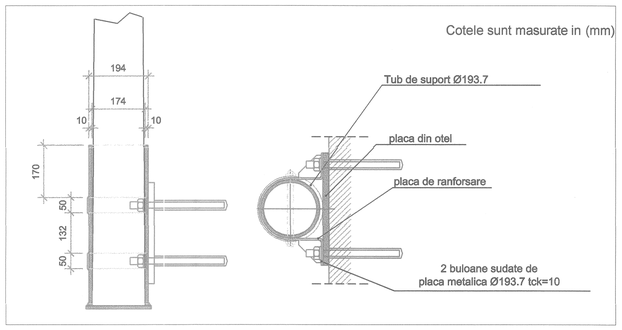

DETALIU GUSEU METALIC GALVANIZAT - 1:10

DETALIU GUSEU METALIC GALVANIZAT - 1:10

INVESTITOR

COMPANIA NATIONALA DE AUTOSTRAZI SI DRUMURI NATIONALE DIN ROMANIA

PROIECTANT

LOUIS BERGER GROUP inc.

SERVICII DE PROIECTARE SI SUPERVIZARE LUCRARILOR LA 10 PODURI DIN REGIUNEA DOBROGEA

MINISTERUL TRANSPORTURILOR INFRASTRUCTURII VIZAT SPRE NESCHIMBARE
Anexa la autorizatia nr. 012 din 02.07.2010
Arhitect

D.T.A.C.

B08-PODUL A2 BORCEA

DD - B08 - 04

SEF PROIECT
Vittorio Ascoli Marchegiani

CONSULTANT
SOLIDUS s.r.l. - Roma Italia
Francesco Del Tosto
Romano Tucci

REPARATII FINISAJE SI INLOCUIREA MOBILERULUI RUTIER

A4 - INLOCUIREA ECHIPAMENTELOR ELECTRICE - PLANSA 2/2

scara	observatii	denumire DD - B06 - 02				
data	rev.	titlul reviziei	desenat	verificat	CP	APROBAREA AUTORIT
08 sept 2008	0	issue	SOLIDUS	ASCOLI		
		Proiect Nr. FT847				
		Referat verificare Nr. 95/474 din 28 iunie 2011				