
INTERVENTIA: B1- INLOCUIREA IMBRACAMINTII RUTIERE SI A HIDROIZOLATIEI

Executia pavajelor acopera urmatoarele activitati:
- frezarea şi indepărtarea suprafetei asfaltice existente;
- încărcarea şi transportul materialelor rezultate in urma demolarii la o zona aprobata de depozitare;
- curăţarea şi îndepărtarea oricăror materiale desprinse (neaderente la suprafaţa de beton) prin sablare;
- achizitia, transportul, depozitarea si manipularea tuturor materialelor si echipamentelor aferente;
- executia betonului de egalizare şi de pantă;
- efectuarea testelor in situ de adezivitate a membranei, cu frecventa necesara;
- asigurarea etanseităţii, prin realizarea continuităţii la cepetele hidroizolaţiei, recurgându-se la materiale elastice specifice;
- aşternerea unui strat protector cu grosimea de 60 mm, inclusiv pregatirea suprafetei prin aplicarea stratului de amorsă din emulsie bituminoasă;
- asternerea unui strat de uzura cu grosimea din 40 mm, inclusiv pregatirea suprafetei prin aplicarea stratului de amorsă din emulsie bituminoasă;
- verificarea de final, cu scopul de a se asigura ca executia propriu-zisa a fost realizata in conformitate cu proiectul.

DETERIORARI:

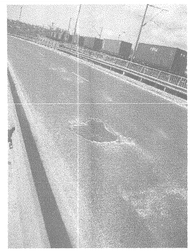


Gropi adanci si crapaturi in asfalt


IVANESCU T. TOMA ROMANIA M.I.PAT OCLP NR. 445 INGINER VERIFICATOR PROIECTE

DISPOZITIE GENERALA


PLAN - 1:2000

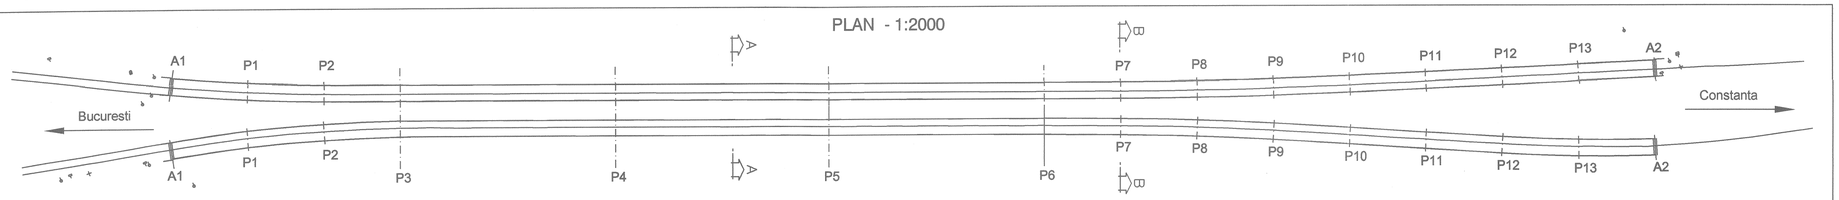

SECTIUNE TRANSVERSALA PRIN POD (A-A) - 1:200

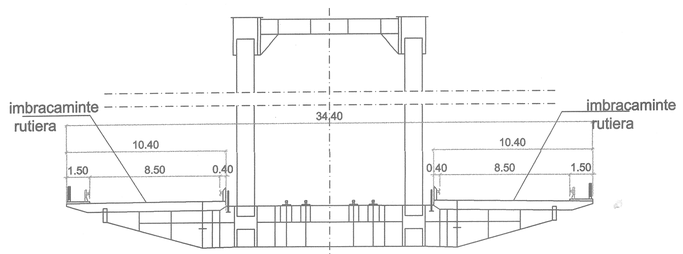


SECTIUNE TRANSVERSALA PRIN VIADUCT (B-B) - 1:200

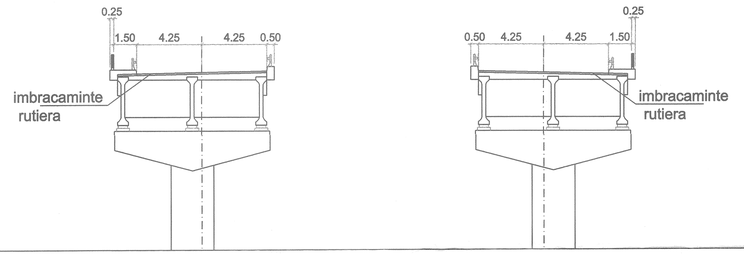


CODIFICAREA LUCRARILOR

CODE	LUCRARI DE INTRETINERE SI REABILITARE	B1	B2	B3	B4	B5	B6	B7	B8	B9	B10
	REPARATII FINISAJE SI INLOCUIRE MOBILER RUTIER										
A1	Vopsirea parapetului pietonal										
A2	Inlocuirea parapetului pietonal										
A3	Inlocuirea parapetului directional										
A4	Inlocuirea echipamentelor electrice										
A5	Inlocuirea dalei trotuarelor										
	IMBRACAMINTE RUTIERA										
B1	Inlocuirea imbracamintii rutiere de pe carosabil si a hidroizolatiei										
B2	Reabilitarea sistemului de drenaj superficial la nivelul caii pe pod										
B3	Inlocuirea imbracamintii de pe trotuare										
B4	Inlocuirea rosturilor de dilatatie										
B5	Inlocuirea aparatelor de reazem										
	REPARATII LA ELEMENTELE DIN BETON										
C1	Reparatii la dalele tablierului										
C2	Reparatii la grinzile din beton precomprimat										
C3	Reparatii la riglele pilelor										
C4	Reparatii la pile										
C5	Reparatii la pilonii podului										
C6	Pretensionarea										
C7	Inlocuirea suprastructurii										
	LUCRARI LA ELEMENTELE METALICE										
D1	Vopsirea structurilor metalice										
D2	Intretinerea buloanelor de fixare										
D3	Consolidarea buloanelor										
D4	Reabilitarea podului rulant de inspectie si a sinelor										
	TERASAMENTE										
E1	Repararea moloanelor										
E2	Repararea conexiunii dintre structura si rampa										
E3	Repararea sferturilor de con										
E4	Repararea sistemului de colectare a apelor pluviale										
E5	Consolidarea malurilor										

DETALII INTERVENTIE

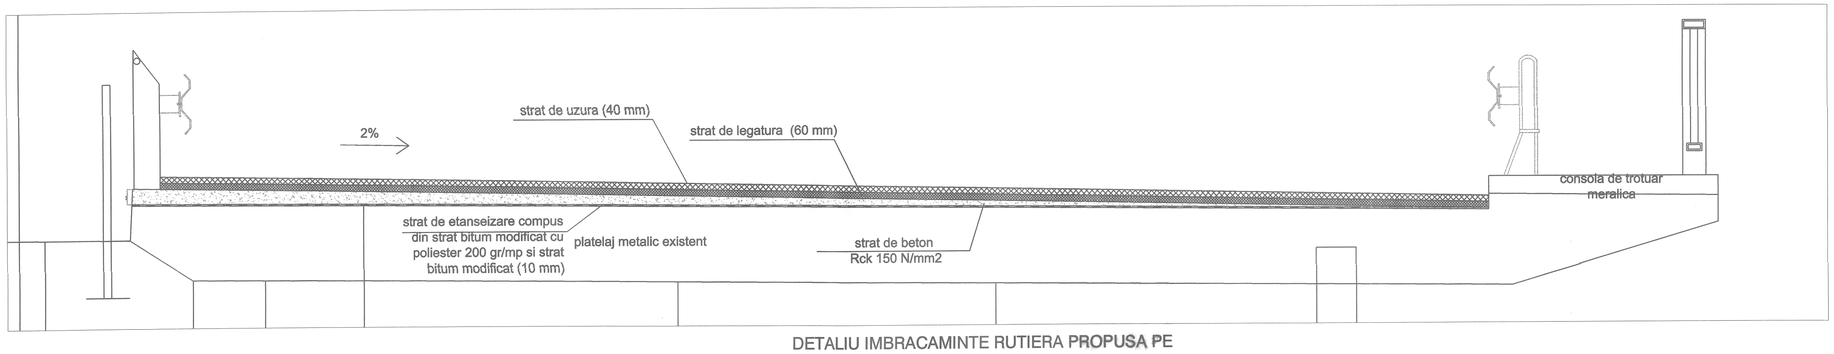

DETALIU IMBRACAMINTE RUTIERA PROPUSA PE POD- 1:20

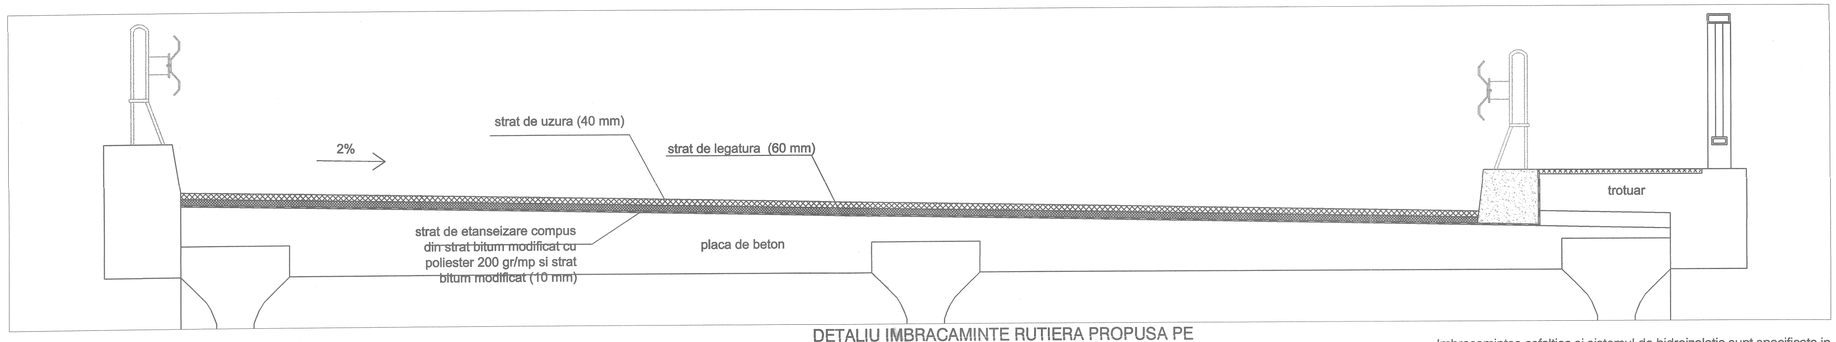

DETALIU IMBRACAMINTE RUTIERA PROPUSA PE VIADUCT- 1:20

Imbracamintea asfaltica si sistemul de hidroizolatie sunt specificate in SPECIFICATIILE TECHNICE.
Detaliile pavajului trotuarelor sunt specificate in SPECIFICATIILE PAVAJULUI TROTOARELOR.

INVESTITOR

COMPANIA NATIONALA DE AUTOSTRAZI SI DRUMURI NATIONALE DIN ROMANIA

PROIECTANT

LOUIS BERGER GROUP inc.

SERVICII DE PROIECTARE SI SUPERVIZARE A LUCRARILOR LA 10 PODURI DIN REGIUNEA DOBROGEA

MINISTERUL TRANSPORTURILOR SI INFRASTRUCTURII VIZAT SPRE NESCHIMBARE Anexa la autorizaţia de construire Nr. 912 din 02.02.2011 Arhitect şef

D.T.A.C.

B08-PODUL A2 BORCEA

DD - B08 - 06

SEF PROIECT
Vittorio Ascoli Marchetti

ORDINE DEGLI ARCHITETTI ROMA N° 12645 VITTORIO ASCOLI MARCHETTI

IMBRACAMINTE RUTIERA

CONSULTANT
SOLIDUS s.r.l. - Roma Italia
Francesco Del Tosto
Romano Tucci

B1
Inlocuirea imbracamintii rutiere de pe carosabil si a hidroizolatie

scara	observatii	denumire DD - B08 - 02				
data	rev.	titlul reviziei	desenat	verificat	CP	APROBAREA AUTORIT
08 sept 2008	0	issue	SOLIDUS	ASCOLI		
mart 2011	1	issue		VUG		
		Proiect Nr. FT 847				
		Referat verificare Nr. 95/476 din 20 ianuarie 2011				