
INTERVENTIA: B3- INLOCUIREA IMBRACAMINTII DE PE TROTUARE

Articolul acoperă următoarele activităţi:
- scarificarea şi indepărtarea stratului de uzură existent;
- incărcarea şi transportul materialelor rezultate în urma demolării la o zonă aprobată de depozitare;
- curăţarea şi îndepărtarea oricăror materiale desprinse (neaderente la suprafaţa de beton) prin sablare;
- achiziţia, transportul, depozitarea şi manipularea tuturor materialelor şi echipamentelor aferente;
- efectuarea testelor in situ de adezivitate a membranei, cu frecvenţa necesară;
- asezarea dalei din beton prefabricat;
- asigurarea etanşeităţii, prin realizarea continuităţii la capetele hidroizolaţiei, recurgandu-se la materiale elastice specifice;
- aşternerea unui strat de uzură cu grosimea din 20 mm, inclusiv pregătirea suprafeţei prin aplicarea stratului de amorsă din emulsie bituminoasă;
- efectuarea unor verificări ulterioare execuţiei, pentru a se asigura că aceasta s-a realizat conform proiectului.

DEGRADARI:

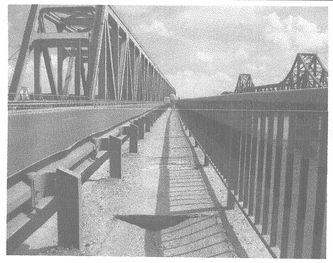

Gauri mari in asfalt pe trotuare




Gauri mari in asfalt pe trotuare


IVANESCU T. TOMA ROMANIA MEMBRU DELIP NR 445 VERIFICATOR PROIECTE

DISPOZITIE GENERALA

PLAN - 1:2000

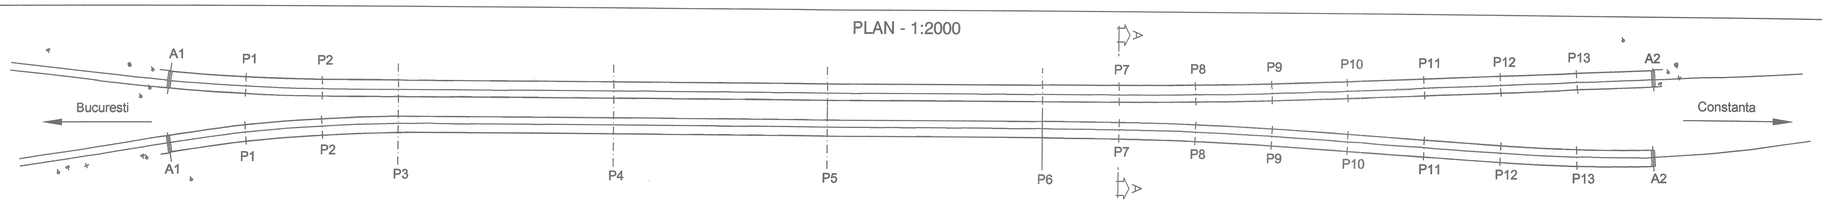


SECTIUNE TRANSVERSALA PRIN VIADUCT (A-A) - 1:200

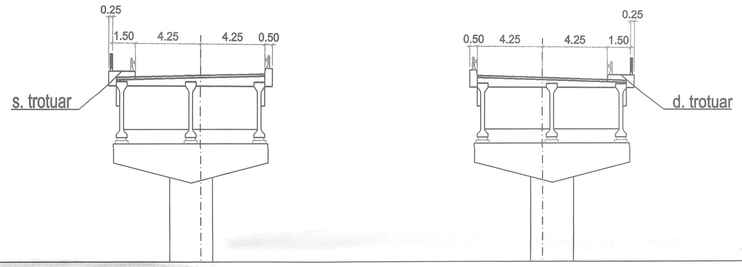

CODIFICAREA LUCRARILOR

CODE	LUCRARI DE INTRETINERE SI REABILITARE	B1	B2	B3	B4	B5	B6	B7	B8	B9	B10
	REPARATII FINISAJE SI INLOCUIRE MOBILER RUTIER										
A1	Vopsirea parapetului pietonal										
A2	Inlocuirea parapetului pietonal										
A3	Inlocuirea parapetului directional										
A4	Inlocuirea echipamentelor electrice										
A5	Inlocuirea dalei trotuarelor										
	IMBRACAMINTE RUTIERA										
B1	Inlocuirea imbracamintii rutiere de pe carosabil si a hidroizolatiei										
B2	Reabilitarea sistemului de drenaj superficial la nivelul caii pe pod										
B3	Inlocuirea imbracamintii de pe trotuare										
B4	Inlocuirea rosturilor de dilatatie										
B5	Inlocuirea aparatelor de reazem										
	REPARATII LA ELEMENTELE DIN BETON										
C1	Reparatii la dalele tablierului										
C2	Reparatii la grinzile din beton precomprimat										
C3	Reparatii la riglele pilelor										
C4	Reparatii la pile										
C5	Reparatii la pilonii podului										
C6	Pretensionarea										
C7	Inlocuirea suprastructurii										
	LUCRARI LA ELEMENTELE METALICE										
D1	Vopsirea structurilor metalice										
D2	Intretinerea buloanelor de fixare										
D3	Consolidarea buloanelor										
D4	Reabilitarea podului rulant de inspectie si a sinelor										
	TERASAMENTE										
E1	Repararea moloanelor										
E2	Repararea conexiunii dintre structura si rampa										
E3	Repararea sferturilor de con										
E4	Repararea sistemului de colectare a apelor pluviale										
E5	Consolidarea malurilor										

DETALII INTERVENTIE

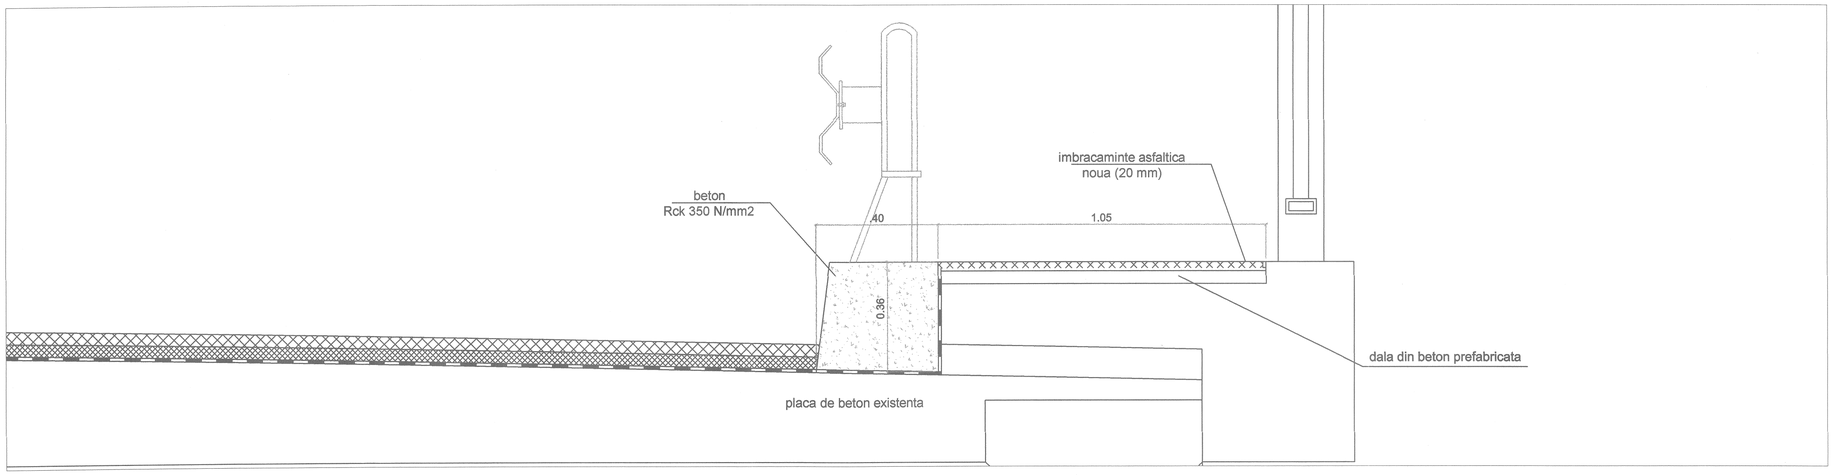

DETALIU TROTUAR PROIECTAT PE VIADUCT- 1:10

INVESTITOR

COMPANIA NATIONALA DE AUTOSTRAZI SI DRUMURI NATIONALE DIN ROMANIA

PROIECTANT

LOUIS BERGER GROUP inc.

SERVICII DE PROIECTARE SI SUPERVIZARE A LUCRARILOR LA 10 PODURI DIN REGIUNEA DOBROGEA

MINISTERUL TRANSPORTURILOR SI INFRASTRUCTURII VIZAT SPRE NESCHIMBARE Anexa la autorizatia de construire Nr. 012-MDRT-2011 Arhitect şef

D.T.A.C.

B08-PODUL A2 BORCEA

DD - B08 - 08

SEF PROIECT
Vittorio Ascoli Marchetti

ORDINE INGEGNERI ROMA N° 12645 VITTORIO ASCOLI MARCHETTI

IMBRACAMINTE RUTIERA

CONSULTANT
SOLIDUS s.r.l. - Roma Italia
Francesco Del Tosto
Romano Tucci

B3
Inlocuirea imbracamintii de pe trotuare

scara	observatii	denumire DD - B06 - 02				
data	rev.	titlul reviziei	desenat	verificat	CP	APROBAREA AUTORIT
08 sept 2008	0	issue	SOLIDUS	ASCOLI		
mart 2011	1	issue				
april 2011	2	issue				
		Proiect Nr FT847				
		Referat verificare Nr 95/474 din 20 ianuarie 2011				