

INTERVENTIA: B4- INLOCUIREA ROSTURILOR DE DILATATIE

Articolul acoperă următoarele activităţi:
- îndepărtarea rosturilor de dilataţie existente;
- încărcarea şi transportul materialelor rezultate în urma îndepărtării la o zonă aprobată de depozitare;
- achiziţia, transportul, depozitarea şi manipularea tuturor dispozitivelor aferente rosturilor de dilataţie şi materialelor necesare;
- fabricarea, montarea şi demontarea cofrajelor;
- fabricarea şi montarea armăturilor;
- producerea, transportul şi turnarea betonului;
- controlul calităţii betoanelor;
- protejarea betoanelor pe parcursul timpului de priza;
- montarea rosturilor de dilataţie în conformitate cu prevederile din documentaţia tehnică a furnizorului;
- controlul poziţionării rosturilor de dilataţie în funcţie de prevederile proiectului.

DEGRADARI:

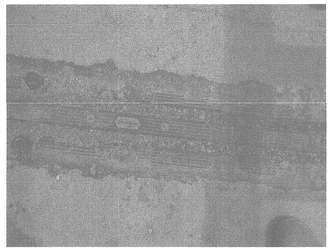

Rost de dilatatie deteriorat

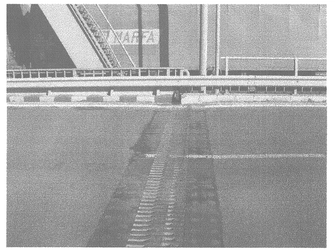


Rost de dilatatie deteriorat


IVANESCU T. TOMA
ROMANIA
MEMBRU ORDINUL ARHITECTILOR
NR. 445
VIZAT SPRE NESCHIMBARE

DISPOZITIE GENERALA

PLAN - 1:2000

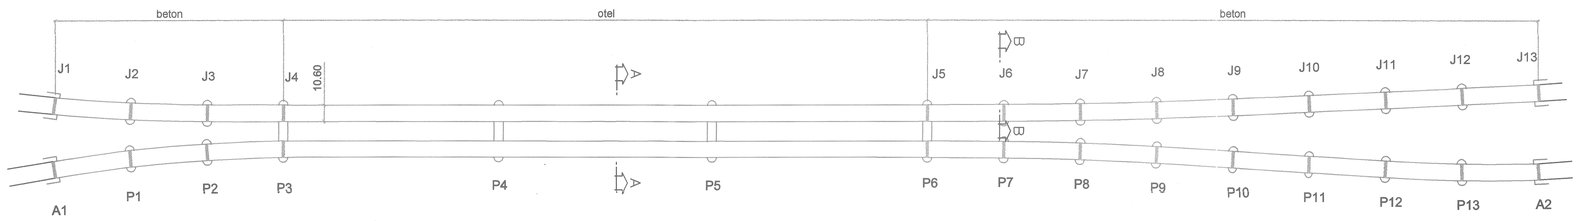

SECTIUNE LONGITUDINALA - 1:2000

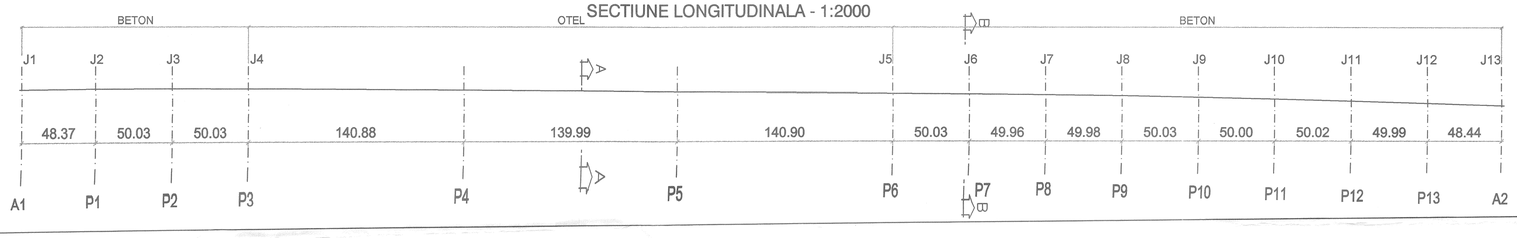


CODIFICAREA LUCRARILOR

CODE	LUCRARI DE INTRETINERE SI REABILITARE	B1	B2	B3	B4	B5	B6	B7	B8	B9	B10
	REPARATII FINISAJE SI INLOCUIRE MOBILER RUTIER										
A1	Vopsirea parapetului pietonal										
A2	Inlocuirea parapetului pietonal										
A3	Inlocuirea parapetului directional										
A4	Inlocuirea echipamentelor electrice										
A5	Inlocuirea dalei trotuarelor										
	IMBRACAMINTE RUTIERA										
B1	Inlocuirea imbracamintii rutiere de pe carosabil si a hidroizolatiei										
B2	Reabilitarea sistemului de drenaj superficial la nivelul caii pe pod										
B3	Inlocuirea imbracamintii de pe trotuare										
B4	Inlocuirea rosturilor de dilatatie										
B5	Inlocuirea aparatelor de reazem										
	REPARATII LA ELEMENTELE DIN BETON										
C1	Reparatii la dalele tablierului										
C2	Reparatii la grinzile din beton precomprimat										
C3	Reparatii la riglele pilelor										
C4	Reparatii la pile										
C5	Reparatii la pilonii podului										
C6	Pretensionarea										
C7	Inlocuirea suprastructurii										
	LUCRARI LA ELEMENTELE METALICE										
D1	Vopsirea structurilor metalice										
D2	Intretinerea buloanelor de fixare										
D3	Consolidarea bulcanelor										
D4	Reabilitarea podului rulant de inspectie si a sinelor										
	TERASAMENTE										
E1	Repararea moloanelor										
E2	Repararea conexiunii dintre structura si rampa										
E3	Repararea sferturilor de con										
E4	Repararea sistemului de colectare a apelor pluviale										
E5	Consolidarea malurilor										

DETALII INTERVENTIE

ROST DE TIPUL GP 50 - la J4 *
ROST DE TIPUL GP 150 - la J5 *


* pe ambele sensuri

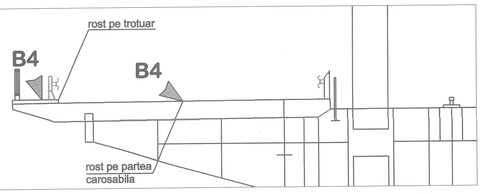


INTERVENTIE LA ROSTURILE DE DILATATIE J4 SI J5 - Sectiune Transversala A-A - 1:100

ROST DE TIPUL RAN 50 - de la J1la J3si de la J6 si J13*
ROST DE TIPUL RAN 50 - la J1, J2, J3 si J6

* pe ambele sensuri

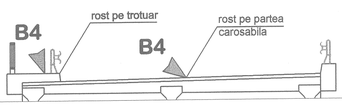


INTERVENTIE LA ROSTURI DE DILATATIE- sectiune transversala B - B 1:100

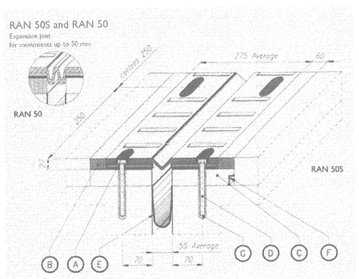


ROST DE DILATATIE TIP RAN 50

A - Sigilant pentru rosturi;
B - Banda de racordare;
C - Mortar pentru nivelare;
D - Tije filetate M12 sau M16 sau altele;
E - Rigola;
F - Canal de drenaj apa;
G - Rasina epoxidica pentru ancorare;

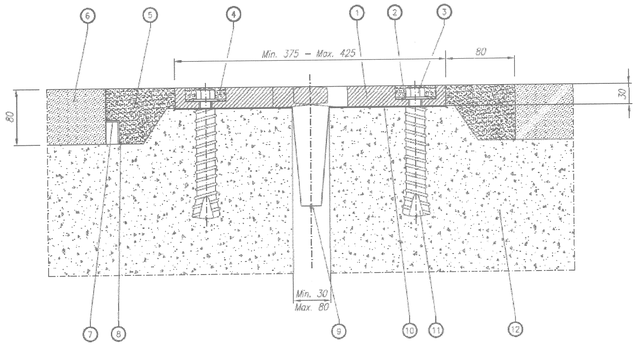

ROST DE DILATATIE TIP GP 50

1 - Element tip "deget" al dispozitivului tip "pieptene";
2 - Banda de etansare;
3 - Surub M16;
4 - Saiba etansare cap surub;
5 - Rectificare muchii cu mortar epoxidic;
6 - Asfalt;
7 - Profil L pentru drenaj;
8 - Mastic pentru umplerea rosturilor de dilatatie;
9 - Canal de scurgere din otel inoxidabil;
10 - Chit de nivelare;
11 - Pana de fixare;
12 - Capatul deschiderii;

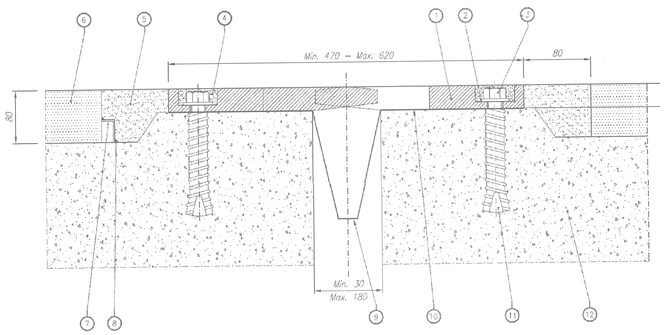

ROST DE DILATATIE TIP GP 150

1 - Element tip "deget" al dispozitivului tip "pieptene";
2 - Banda de etansare;
3 - Surub M20;
4 - Saiba etansare cap surub;
5 - Rectificare muchii cu mortar epoxidic;
6 - Asfalt;
7 - Profil L pentru drenaj;
8 - Mastic pentru umplerea rosturilor de dilatatie;
9 - Canal de scurgere din otel inoxidabil;
10 - Chit de nivelare;
11 - Pana de fixare;
12 - Capatul deschiderii;

DETALIU ROST DE DILATATIE NOU

INVESTITOR

COMPANIA NATIONALA DE AUTOSTRAZI SI DRUMURI NATIONALE DIN ROMANIA

PROIECTANT

LOUIS BERGER GROUP inc.

SERVICII DE PROIECTARE SI SUPERVIZARE A LUCRARILOR LA 10 PODURI DIN REGIUNEA DOBROGEA

MINISTERUL TRANSPORTURILOR SI INFRASTRUCTURII
VIZAT SPRE NESCHIMBARE
Anexa la autorizatia de ...
Nr. 912 din 02.02.2010
Arhitect ...

D.T.A.C.

B08-PODUL A2 BORCEA

DD - B08 - 09

SEF PROIECT
Vittorio Ascoli Marchegiani

ORDINE DEGLI ARCHITETTI PIANIFICATORI PAESAGGISTI E CONSERVATORI DELLA PROVINCIA DI ROMA
N° 12645
VITTORIO ASCOLI MARCHEGIANI

IMBRACAMINTE RUTIERA

CONSULTANT
SOLIDUS s.r.l. - Roma Italia
Francesco Del Tosto
Romano Tucci

B4
Inlocuirea rosturilor de dilatatie

scara	observatii	denumire DD - B06 - 02				
data	rev.	titlul reviziei	desenat	verificat	CP	APROBAREA AUTORIT
08 sept 2008	0	issue	SOLIDUS	ASCOLI		
		Proiect Nr. FT847				
		Referat verificare Nr. 95/476 din 20 ianuarie 2010				