




INT. - ZONA DE INTERVENTIE

SECVENTELE ZONELOR DE INTERVENTIE CU DEVIEREA TRAFICULUI - 1:2000

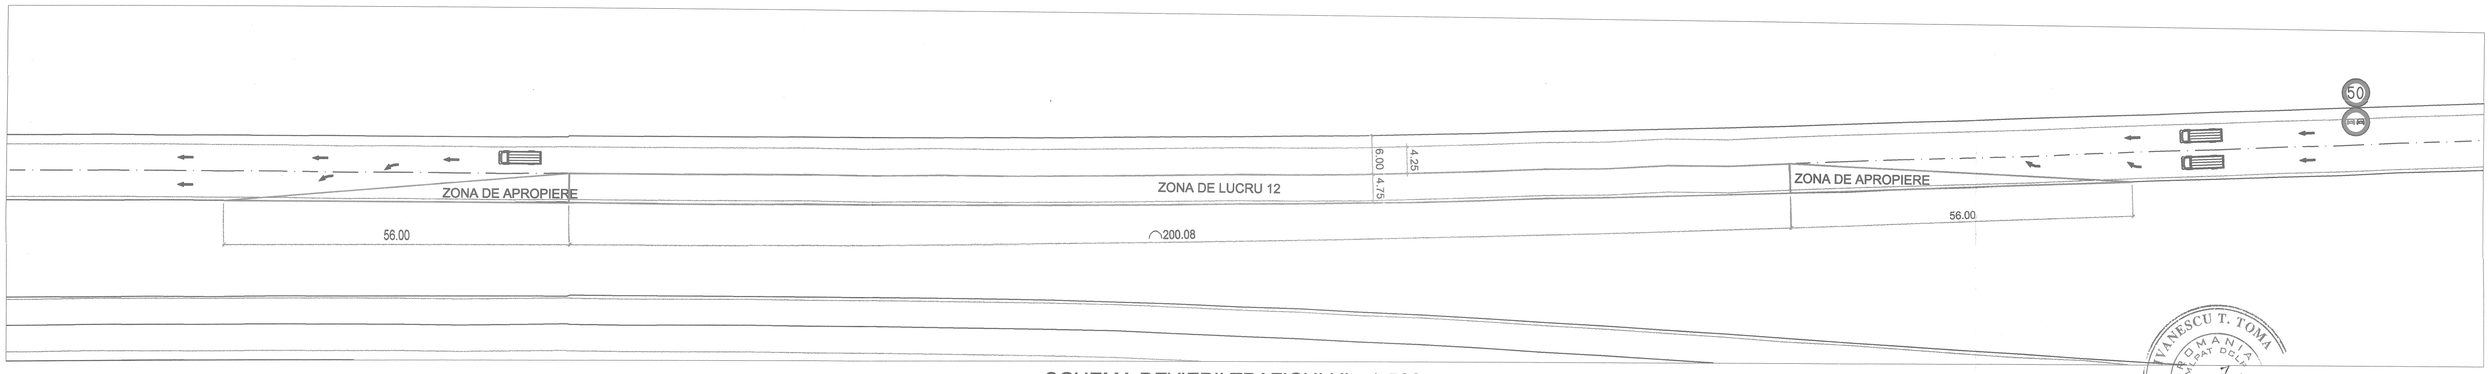



SCHEMA DEVIERII TRAFICULUI - 1:500




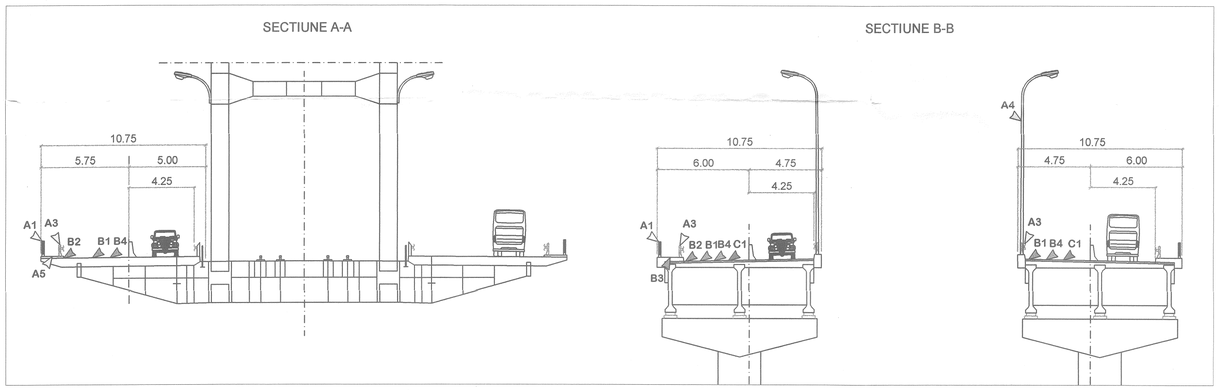

INTERVENTIE LA NIVELUL CAII CU DEVIERE A TRAFICULUI - 1:200

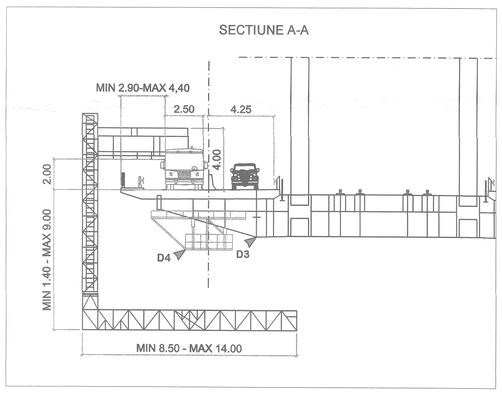


INTERVENTII ASUPRA DESCHIDERILOR METALICE CU DISPOZITIVUL DE VIZITARE SI DEVIEREA TRAFICULUI - 1:200

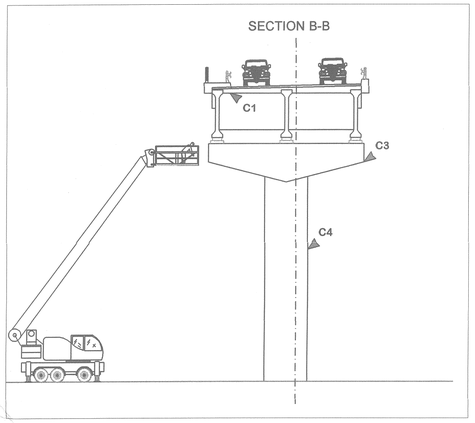


INTERVENTIE LA INTRADOS DE BETON CU O PLATFORMA MOBILA- 1:200

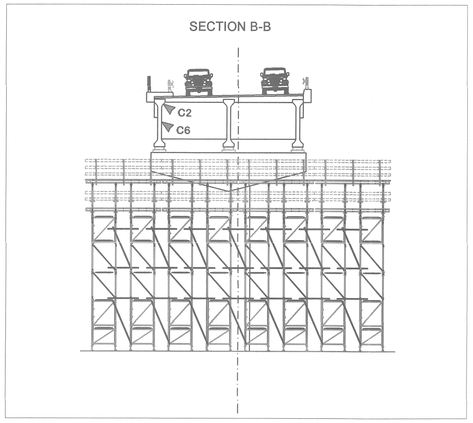


INTERVENTIA ASUPRA VIADUCTULUI CU AJUTORUL ESAFODAJELOR - 1:200

| TIPUL INTERVENTIEI | LOCUL INTERVENTIEI | | STRUCTURI DE LUCRU TEMPORALE | INTERVENTION CODE |
|---|---|---|---|---|
| CU INTRERUPEREA TRAFICULUI | NIVELUL DE SUB CALE | DESCHIDERI DIN BETON | ESAFODAJE SI MACARALE | B5, C2, C6, C7 |
| | | DESCHIDERI DIN OTEL | INSPECTOR DE PODURI | D1, D3, D4 |
| | DEASUPRA NIVELULUI CAII | | | A1, A2, A3, A4, A5, B1, B2, B3, B4, C1, C7, E2 |
| | DEASUPRA NIVELULUI TABLIERULUI (PILONII) | | PLATFORME INALTE | C5 |
| FARA INTRERURUPEREA TRAFICULUI | SUB NIVELUL TABLIERULUI | RAMPA | | E3, E4, E5 |
| | | DESCHIDERI DIN BETON | ESAFODAJE | E1 |
| | | DESCHIDERI DIN BETON | RIDICARE PLATFORMELOR | C1, C3, C4 |

TABELUL PRIVIND SUCCESIUNEA LUCRARILOR

INVESTITOR

COMPANIA NATIONALA DE AUTOSTRAZI SI DRUMURI NATIONALE DIN ROMANIA

PROIECTANT

LOUIS BERGER GROUP inc.

SERVICII DE PROIECTARE SI SUPERVIZARE A LUCRARILOR LA 10 PODURI DIN REGIUNEA DOBROGEA

MINISTERUL TRANSPORTURILOR SI INFRASTRUCTURII
VIZAT SPRE NESCHIMBARE
Anexa la autorizatia de construire
nr. 012 din 02.01.2012
arhitect şef

D.T.A.C.

B08-PODUL A2 BORCEA

DD - B08 - 18

SEF PROIECT
Vittorio Ascoli Marchetti

ORDINE INGEGNERI ROMA 12645

SCHEMA DE CONSTRUCTIE

CONSULTANT
SOLIDUS s.r.l. - Roma Italia
Francesco Del Tosto
Romano Tucci

| scara | observatii | denumire DD - B06 - 02 | | | | |
|---|---|---|---|---|---|---|
| data | rev. | titlul reviziei | desenat | verificat | CP | APROBAREA AUTORIT |
| 08 sept 2008 | 0 | issue | SOLIDUS | ASCOLI | | |
| | | | | | | |
| | | Proiect Nr. FT 847 | | | | |
| | | Referat verificare Nr. 95/474 din 20 iunie 2008 | | | | |