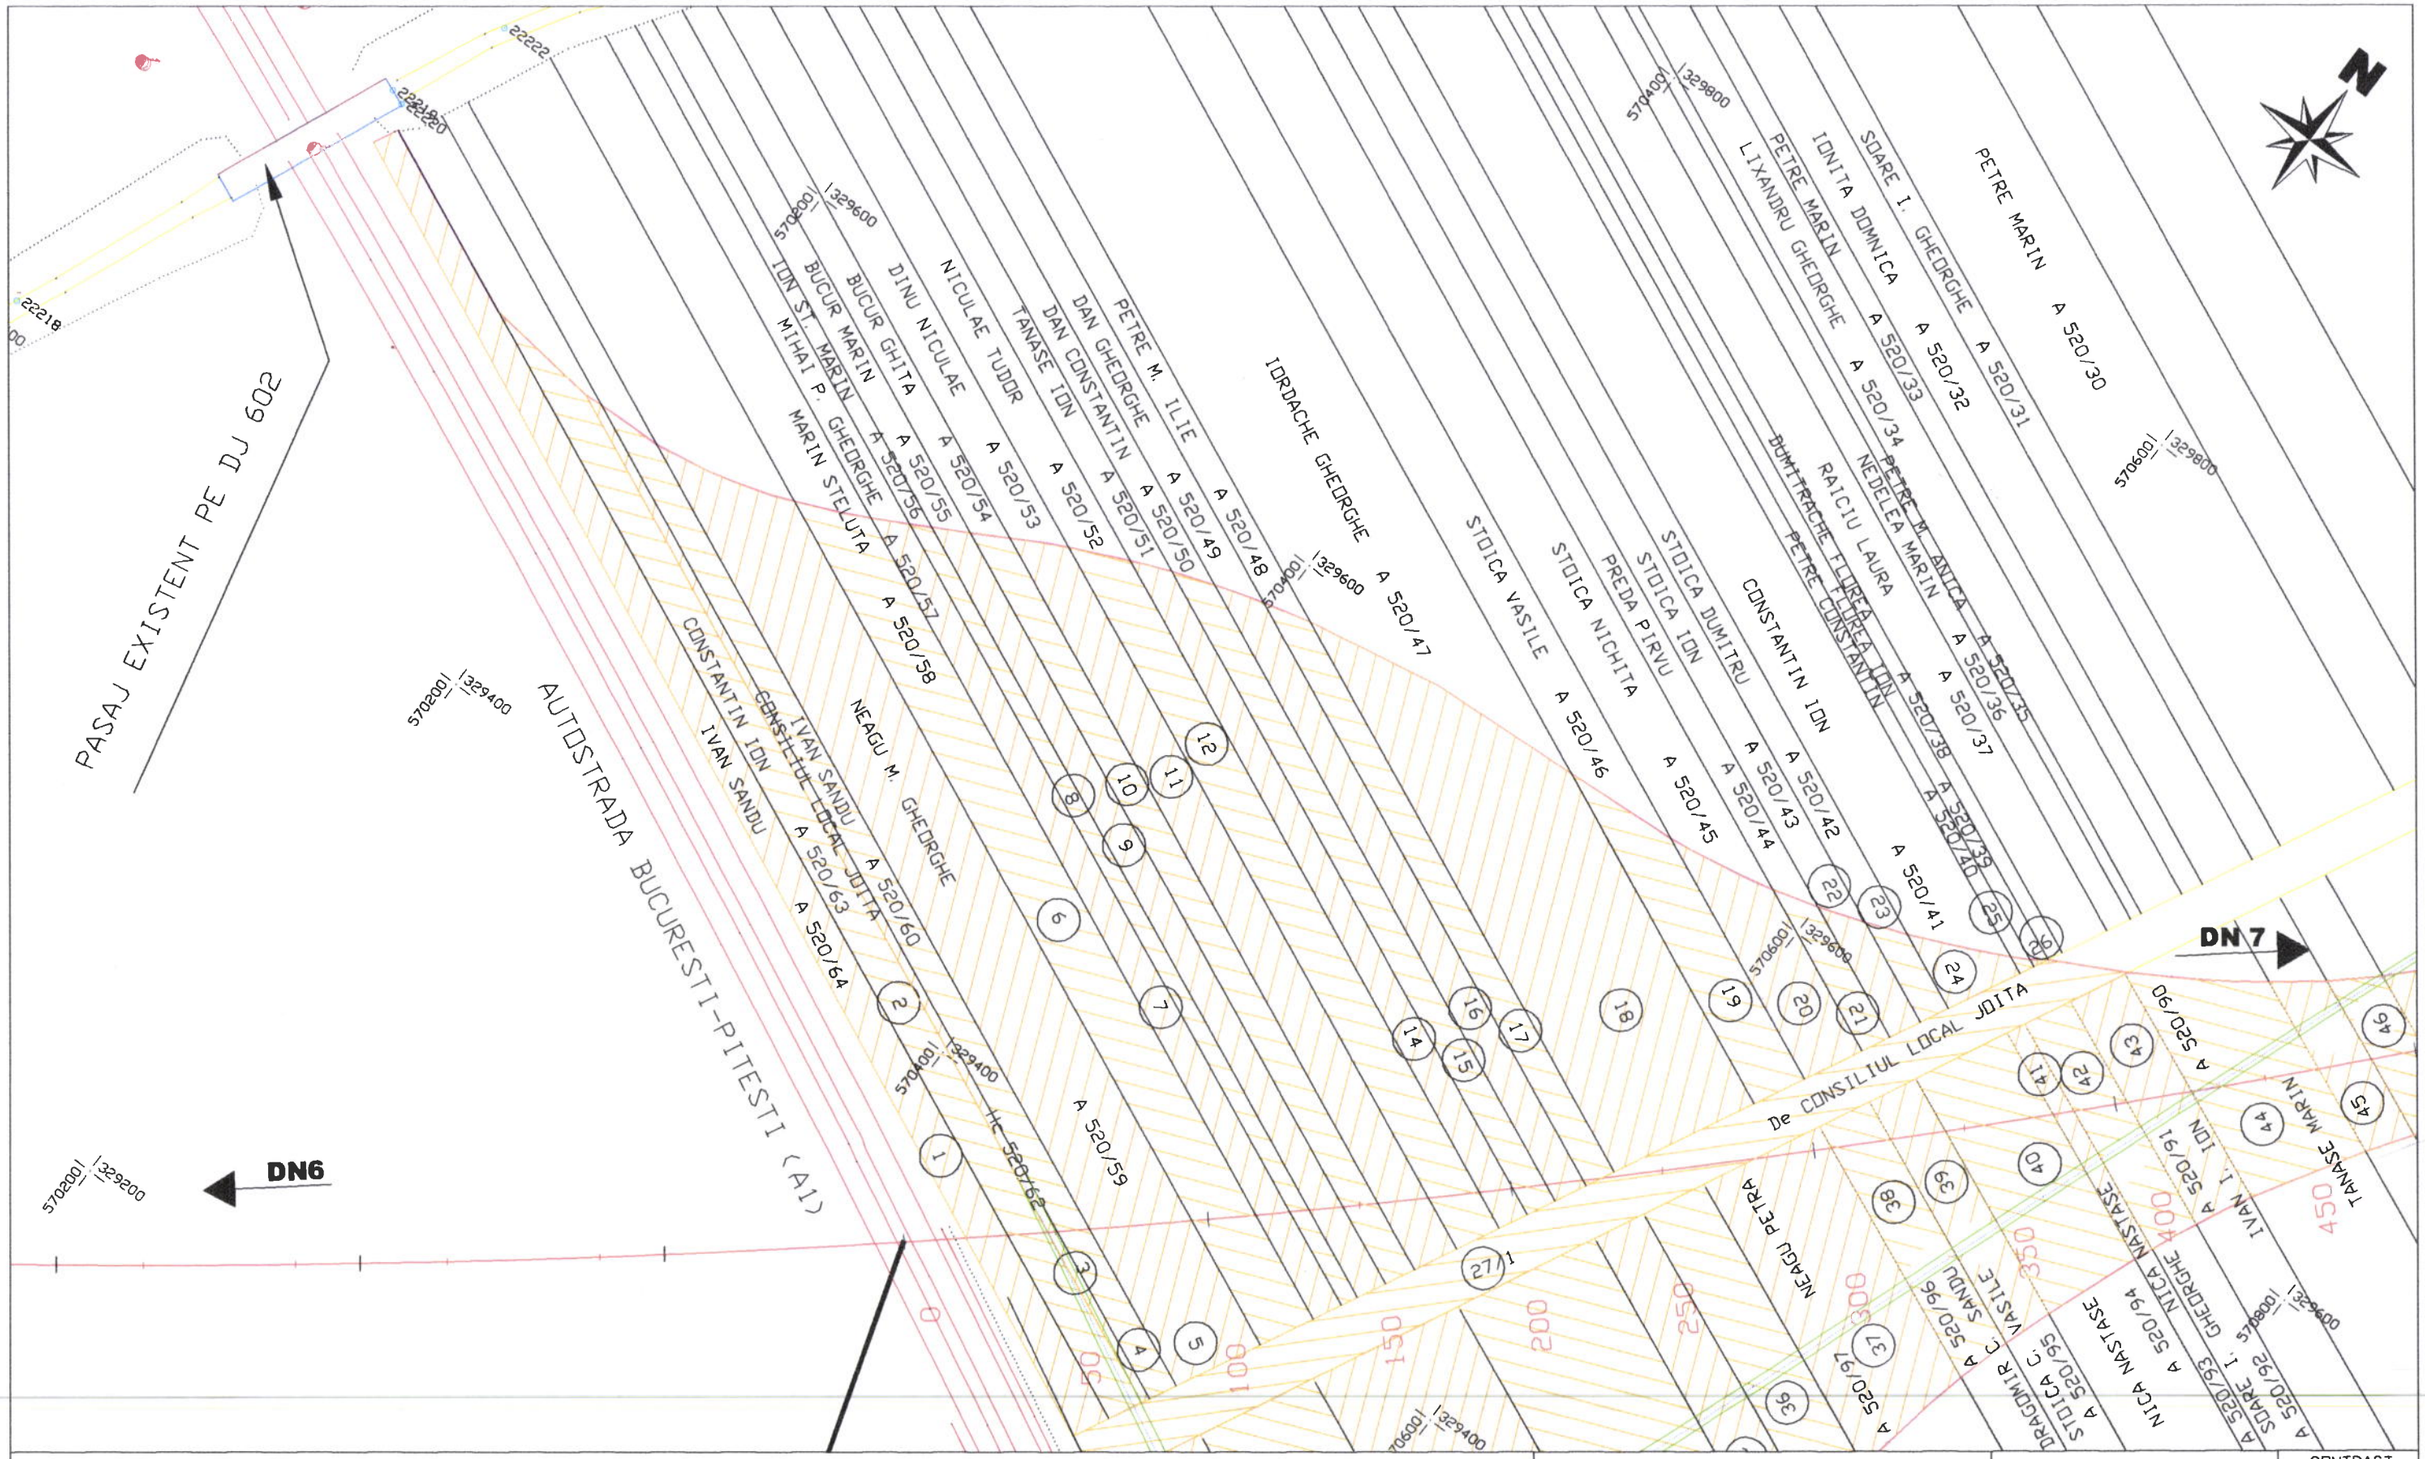


LEGENDA
LIMITA DE EXPROPRIERE
SUPRAFATA EXPROPRIATA

BENEFICIAR: C.N.A.D.N.R. S.A.			AUTOSTRADA DE CENTURA BUCUREȘTI SECTOR BUCUREȘTI NORD Km 0+000 – Km 52+770	CONTRACT 2467/3819/2
ITANA s.a.	DIVIZIA DRUMURI COLECTIV CADASTRU			FAZA S. F.
PROIECTAT	Sing. Gh. Platon		SCARA 1: 2000	DOCUMENTATIE DE IDENTIFICARE A PROPRIETARILOR DE TERENURI	Cod plan
DESENAT	Teh. V. Dumitru				Nr. plan 1
VERIFICAT	Ing. Gh. Nastase				Nr. inreg.
SEF PROIECT	Ing. V. Gligor		DATA 2007		
SEF COLECTIV	Ing. R. Vlad				

N

KM 100+765

KM 0+000

SFARSIT PROIECT
AUTOSTRADA DE CENTURA
BUCURESTI SUD

INCEPUT PROIECT
AUTOSTRADA DE CENTURA
BUCURESTI NORD

AUTOSTRADA BUCURESTI-PITESTI (A1)

570400 329200
570400 329000
570600 329200
570600 329000
570600 329400
570800 329400
570800 329200
571000 329200

A 520/102
A 520/103 RADU ST. DUMITRU
A 520/104 MIHAI IRINA
CONSILIUL LOCAL JOITA
RADU ST. DUMITRU
dec. RADU GH STEFAN
MATEI I. NICOLAE A 520/101
NEIDENTIFICAT A 520/98
BUCURICA MARIN A 520/99
LIXANDRU STEFAN A 520/100
A 520/97
A 520/96
A 520/95 STOICA C.
A 520/94 DRAGOMIR V.
A 520/93 NICA NASTA
A 520/92 SOARE I. GH.
JOITA NICULAE GHEORGHE
JOITA NICULAE A 520/150
A 520/150/1
DUMITRU NICULAE A 520/149
MATEI MARIN A 520/148
LUDOS
KM 18

LEGENDA
LIMITA DE EXPROPRIERE
SUPRAFATA EXPROPRIATA

BENEFICIAR: C.N.A.D.N.R. S.A.

ITANA S.A.

DIVIZIA DRUMURI
COLECTIV CADASTRU

AUTOSTRADA DE CENTURA
BUCURESTI
SECTOR BUCURESTI NORD
Km 0+000 – Km 52+770

CONTRACT 2467/3819/2

FAZA S. F.

PROIECTAT	Sing. Gh. Platon	
DESENAT	Teh. V. Dumitru	
VERIFICAT	Ing. Gh. Nastase	
SEF PROIECT	Ing. V. Gligor	
SEF COLECTIV	Ing. R. Vlad	

SCARA 1: 2000


DATA 2007

DOCUMENTATIE DE IDENTIFICARE A PROPRIETARILOR DE TERENURI

Cod plan


Nr. plan 1A

Nr. inreg.

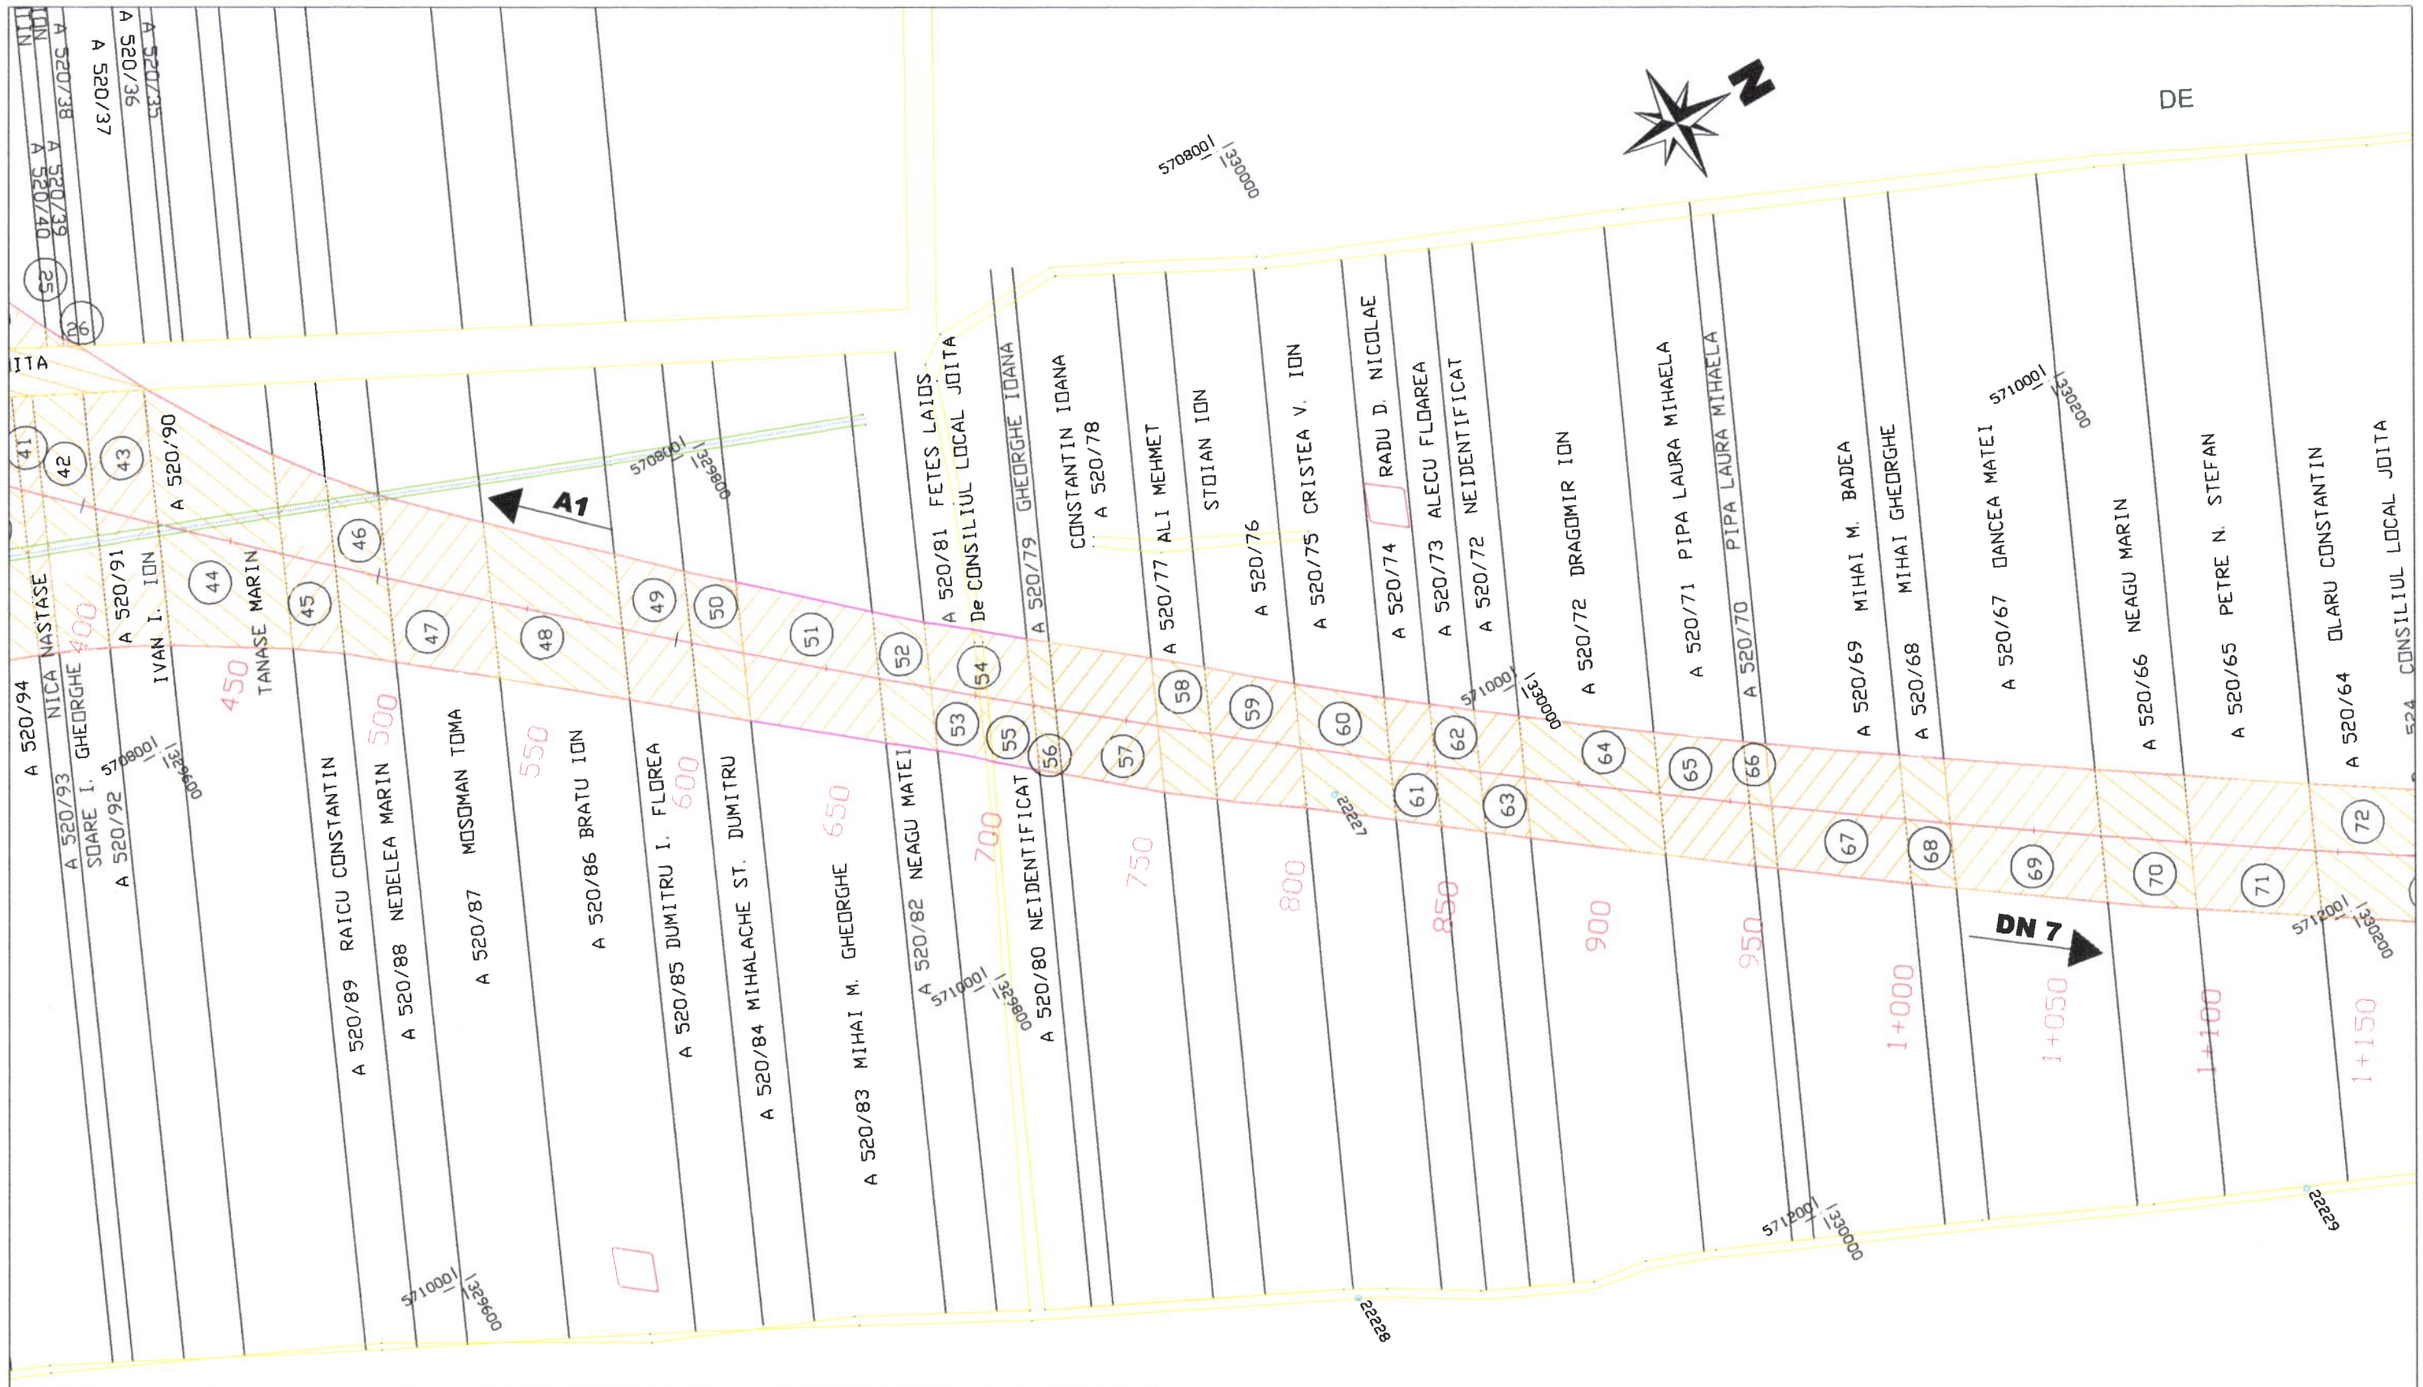


LEGENDA
- LIMITA DE EXPROPRIERE
- SUPRAFATA EXPROPRIATA

BENEFICIAR: C.N.A.D.N.R. S.A.			AUTOSTRADA DE CENTURA BUCURESTI SECTOR BUCURESTI NORD Km 0+000 – Km 52+770	CONTRACT 2467/3819/2
ITANA s.r.l.	DIVIZIA DRUMURI COLECTIV CADASTRU			FAZA S. F.
PROIECTAT	Sing. Gh. Platon		SCARA 1: 2000	DOCUMENTATIE DE IDENTIFICARE A PROPRIETARILOR DE TERENURI — Cod plan
DESENAT	Teh. V. Dumitru			Nr. plan 2
VERIFICAT	Ing. Gh. Nastase			Nr. inreg.
SEF PROIECT	Ing. V. Gligor		DATA 2007	
SEF COLECTIV	Ing. R. Vlad			

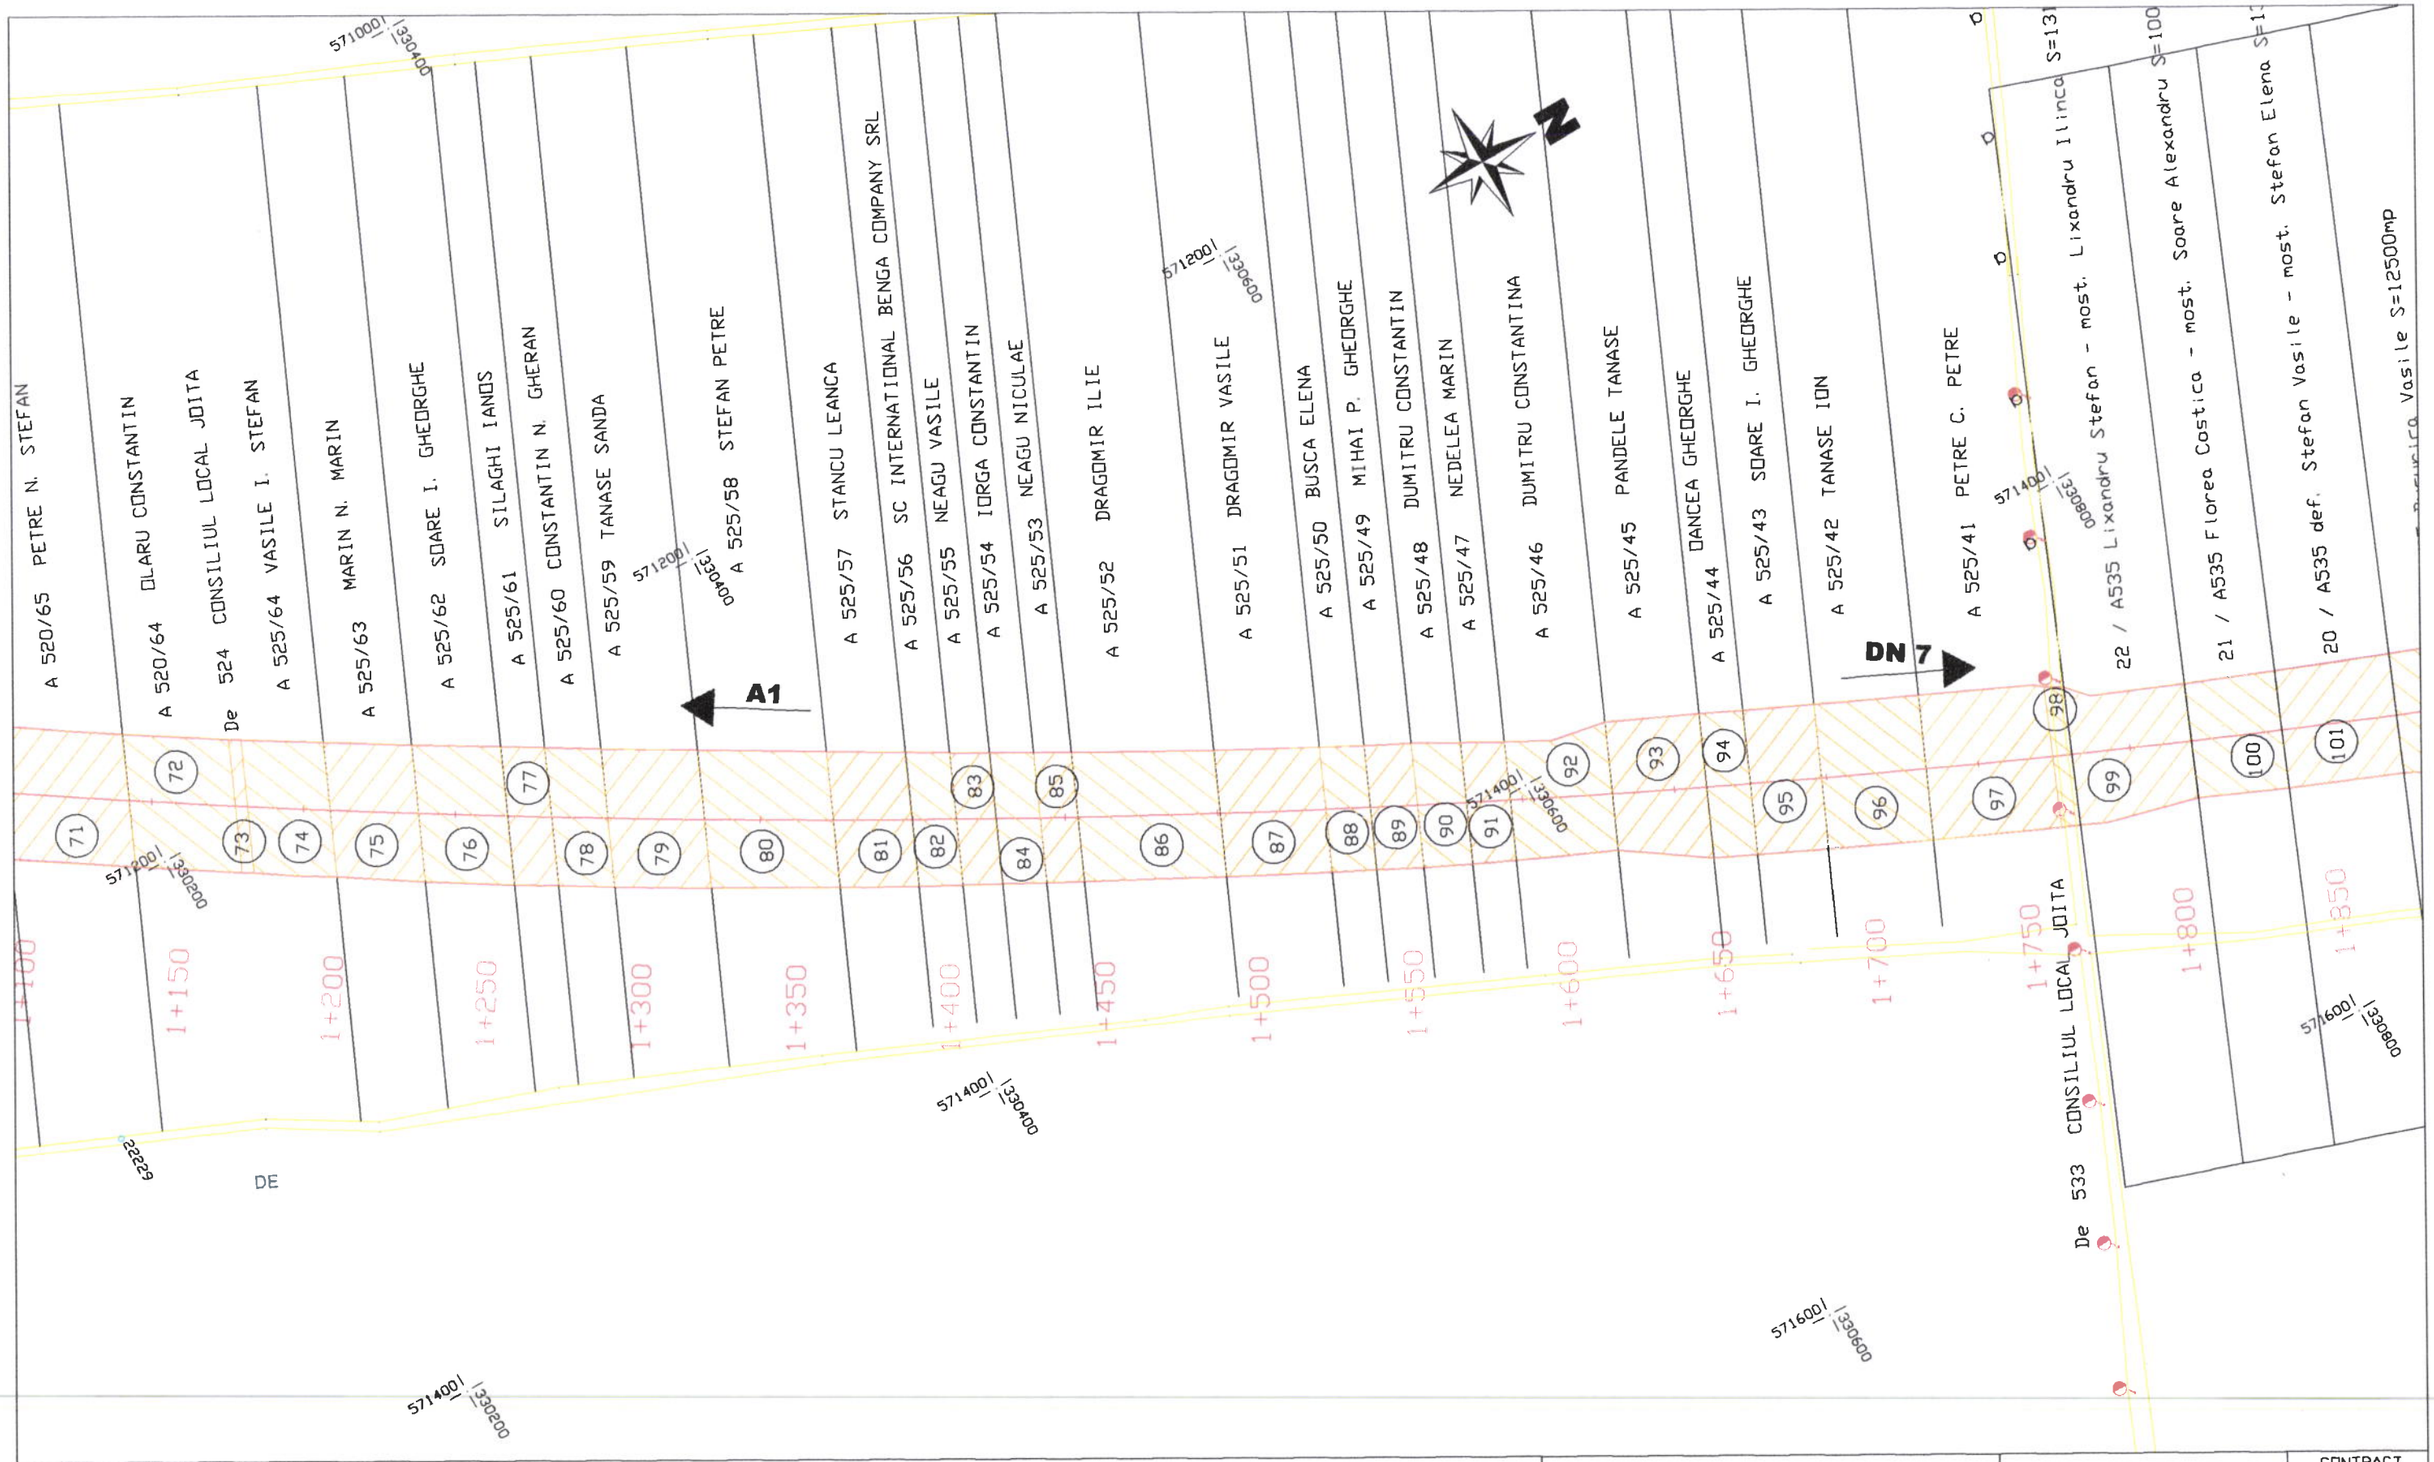

LEGENDA
LIMITA DE EXPROPRIERE
SUPRAFATA EXPROPRIATA

BENEFICIAR: C.N.A.D.N.R. S.A.			AUTOSTRADA DE CENTURA BUCURESTI SECTOR BUCURESTI NORD Km 0+000 – Km 52+770	CONTRACT 2467/3819/2
ITANA s.a. DIVIZIA DRUMURI COLECTIV CADASTRU				FAZA S. F.
PROIECTAT	Sing. Gh. Platon		SCARA 1: 2000	Cod plan
DESENAT	Teh. V. Dumitru		DOCUMENTATIE DE IDENTIFICARE A PROPRIETARILOR DE TERENURI	Nr. plan 3
VERIFICAT	Ing. Gh. Nastase			
SEF PROIECT	Ing. V. Gligor		DATA 2007	Nr. inreg.
SEF COLECTIV	Ing. R. Vlad			

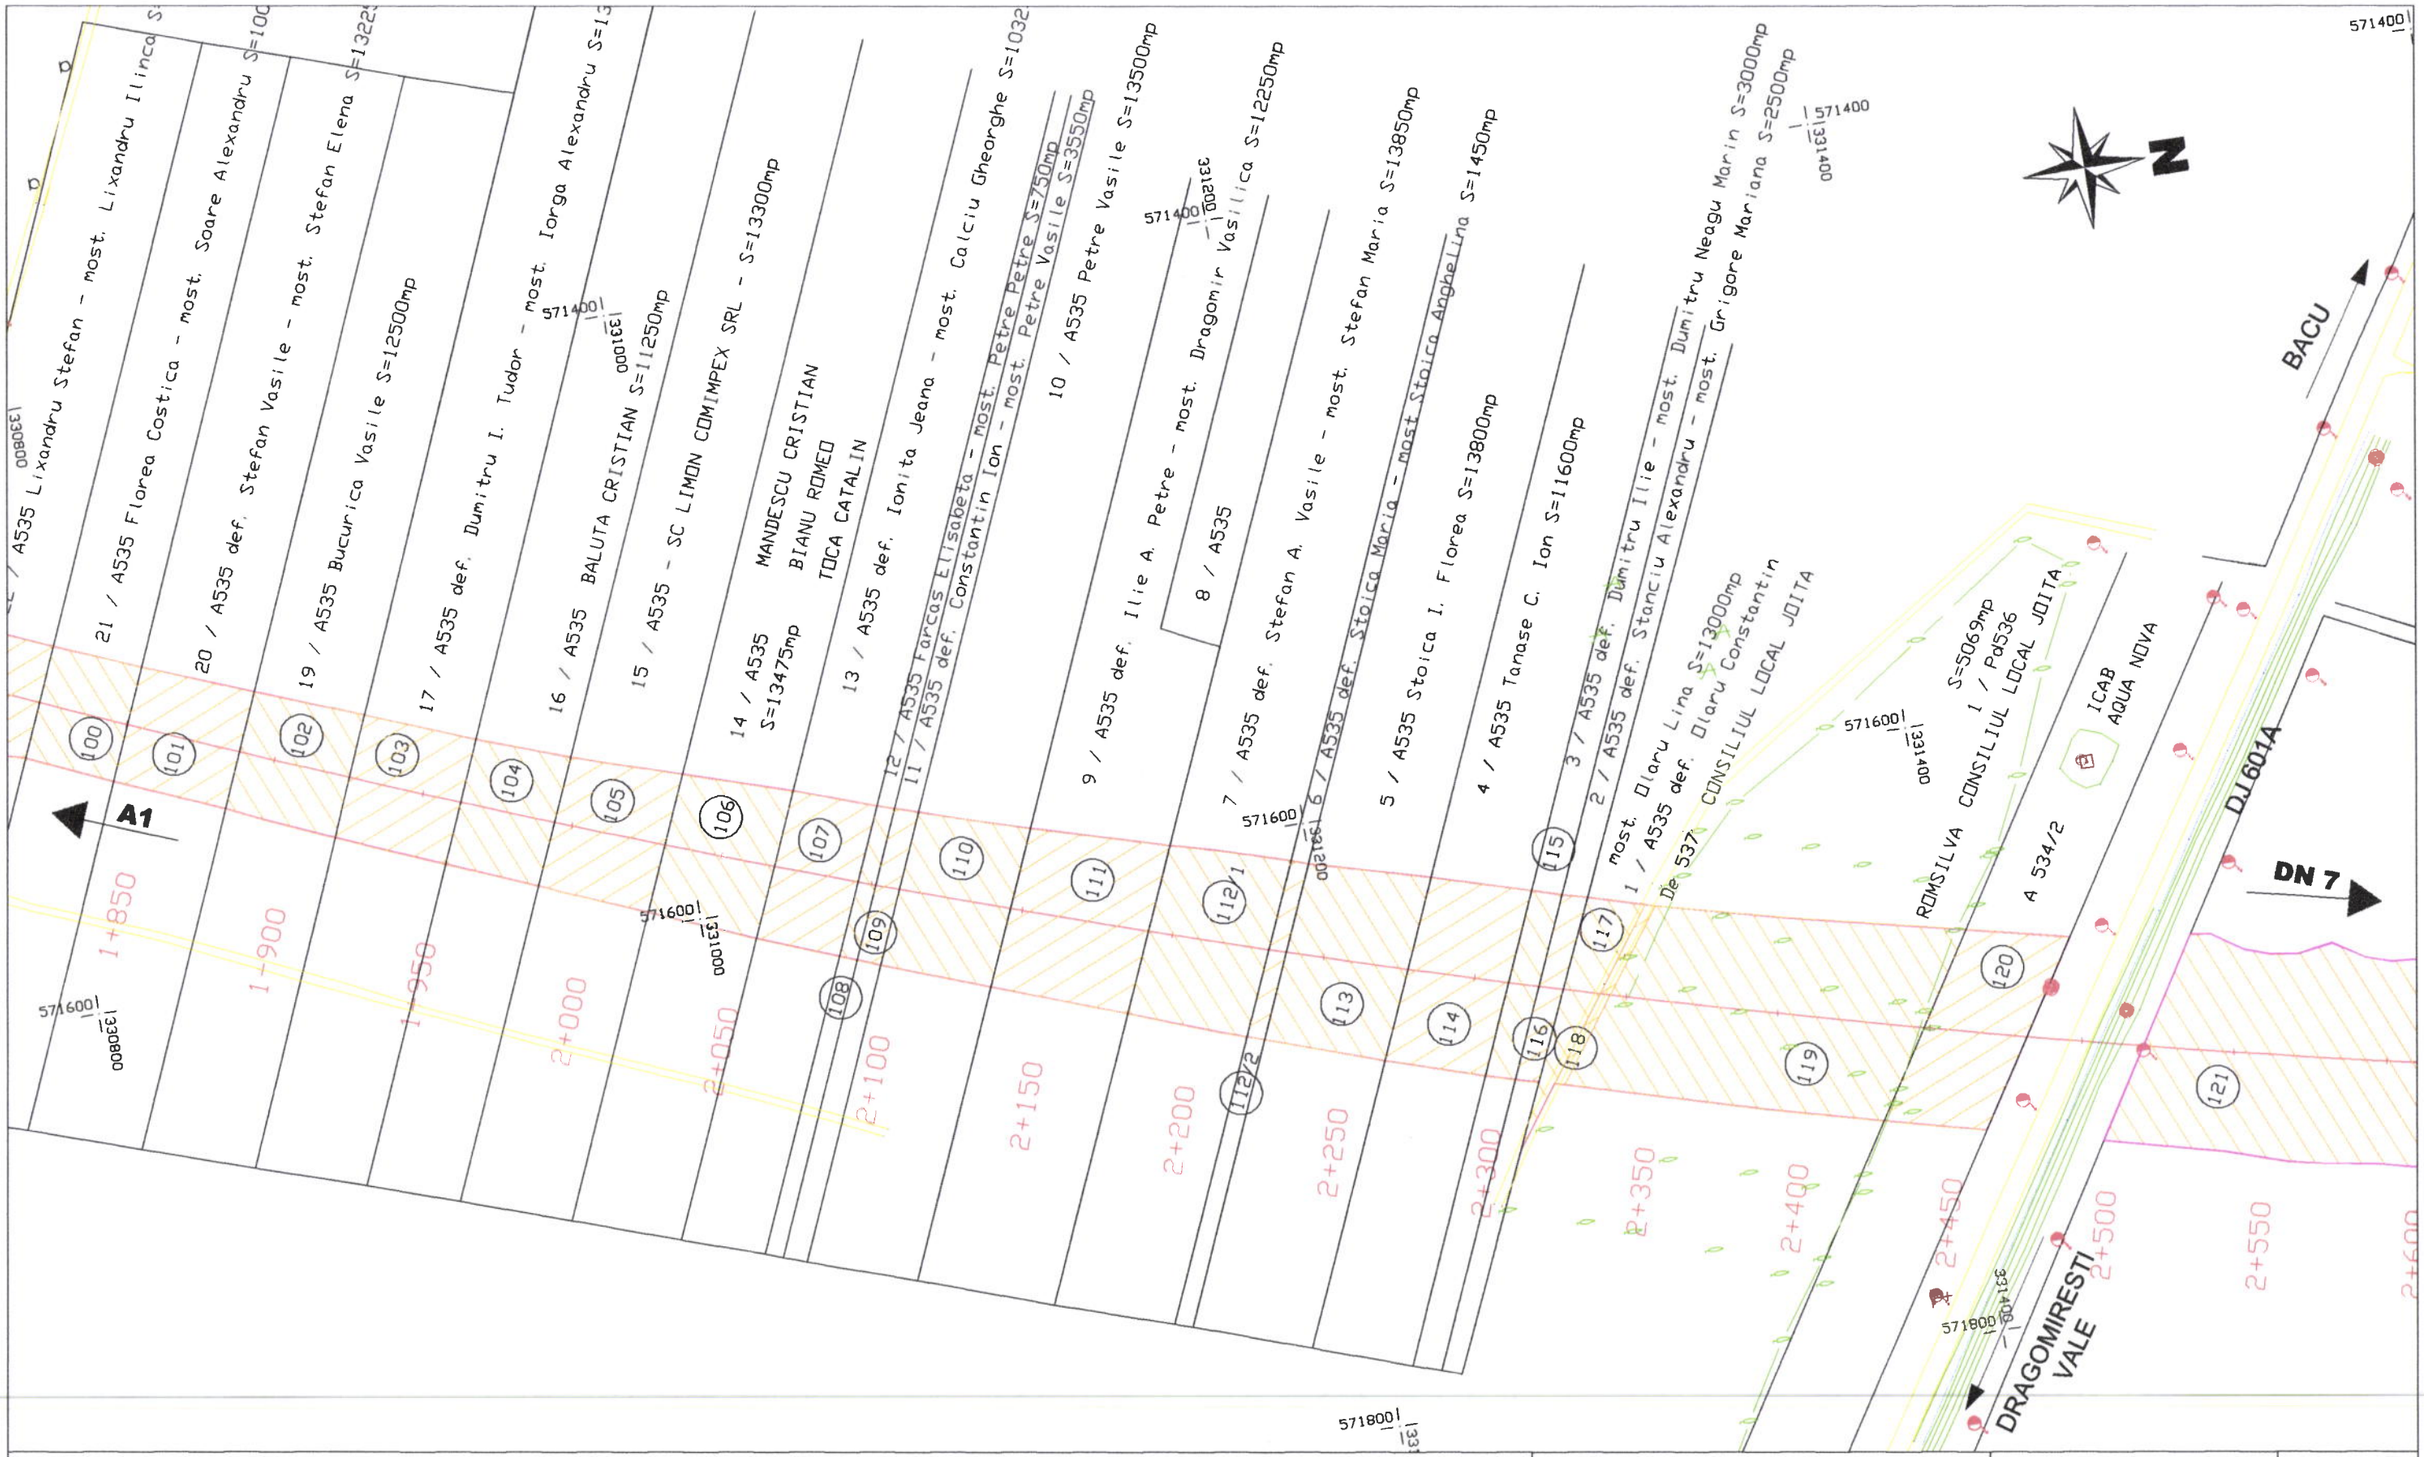

LEGENDA
LIMITA DE EXPROPRIERE
SUPRAFATA EXPROPRIATA

BENEFICIAR: C.N.A.D.N.R. S.A.

DIVIZIA DRUMURI
COLECTIV CADASTRU

PROIECTAT	Sing. Gh. Platon	
DESENAT	Teh. V. Dumitru	
VERIFICAT	Ing. Gh. Nastase	
SEF PROIECT	Ing. V. Gligor	
SEF COLECTIV	Ing. R. Vlad	

AUTOSTRADA DE CENTURA BUCURESTI
SECTOR BUCURESTI NORD
Km 0+000 – Km 52+770

DOCUMENTATIE DE IDENTIFICARE A PROPRIETARILOR DE TERENURI

SCARA 1: 2000
DATA 2007

CONTRACT 2467/3819/2
FAZA S. F.
Cod plan
Nr. plan 4
Nr. inreg.

6