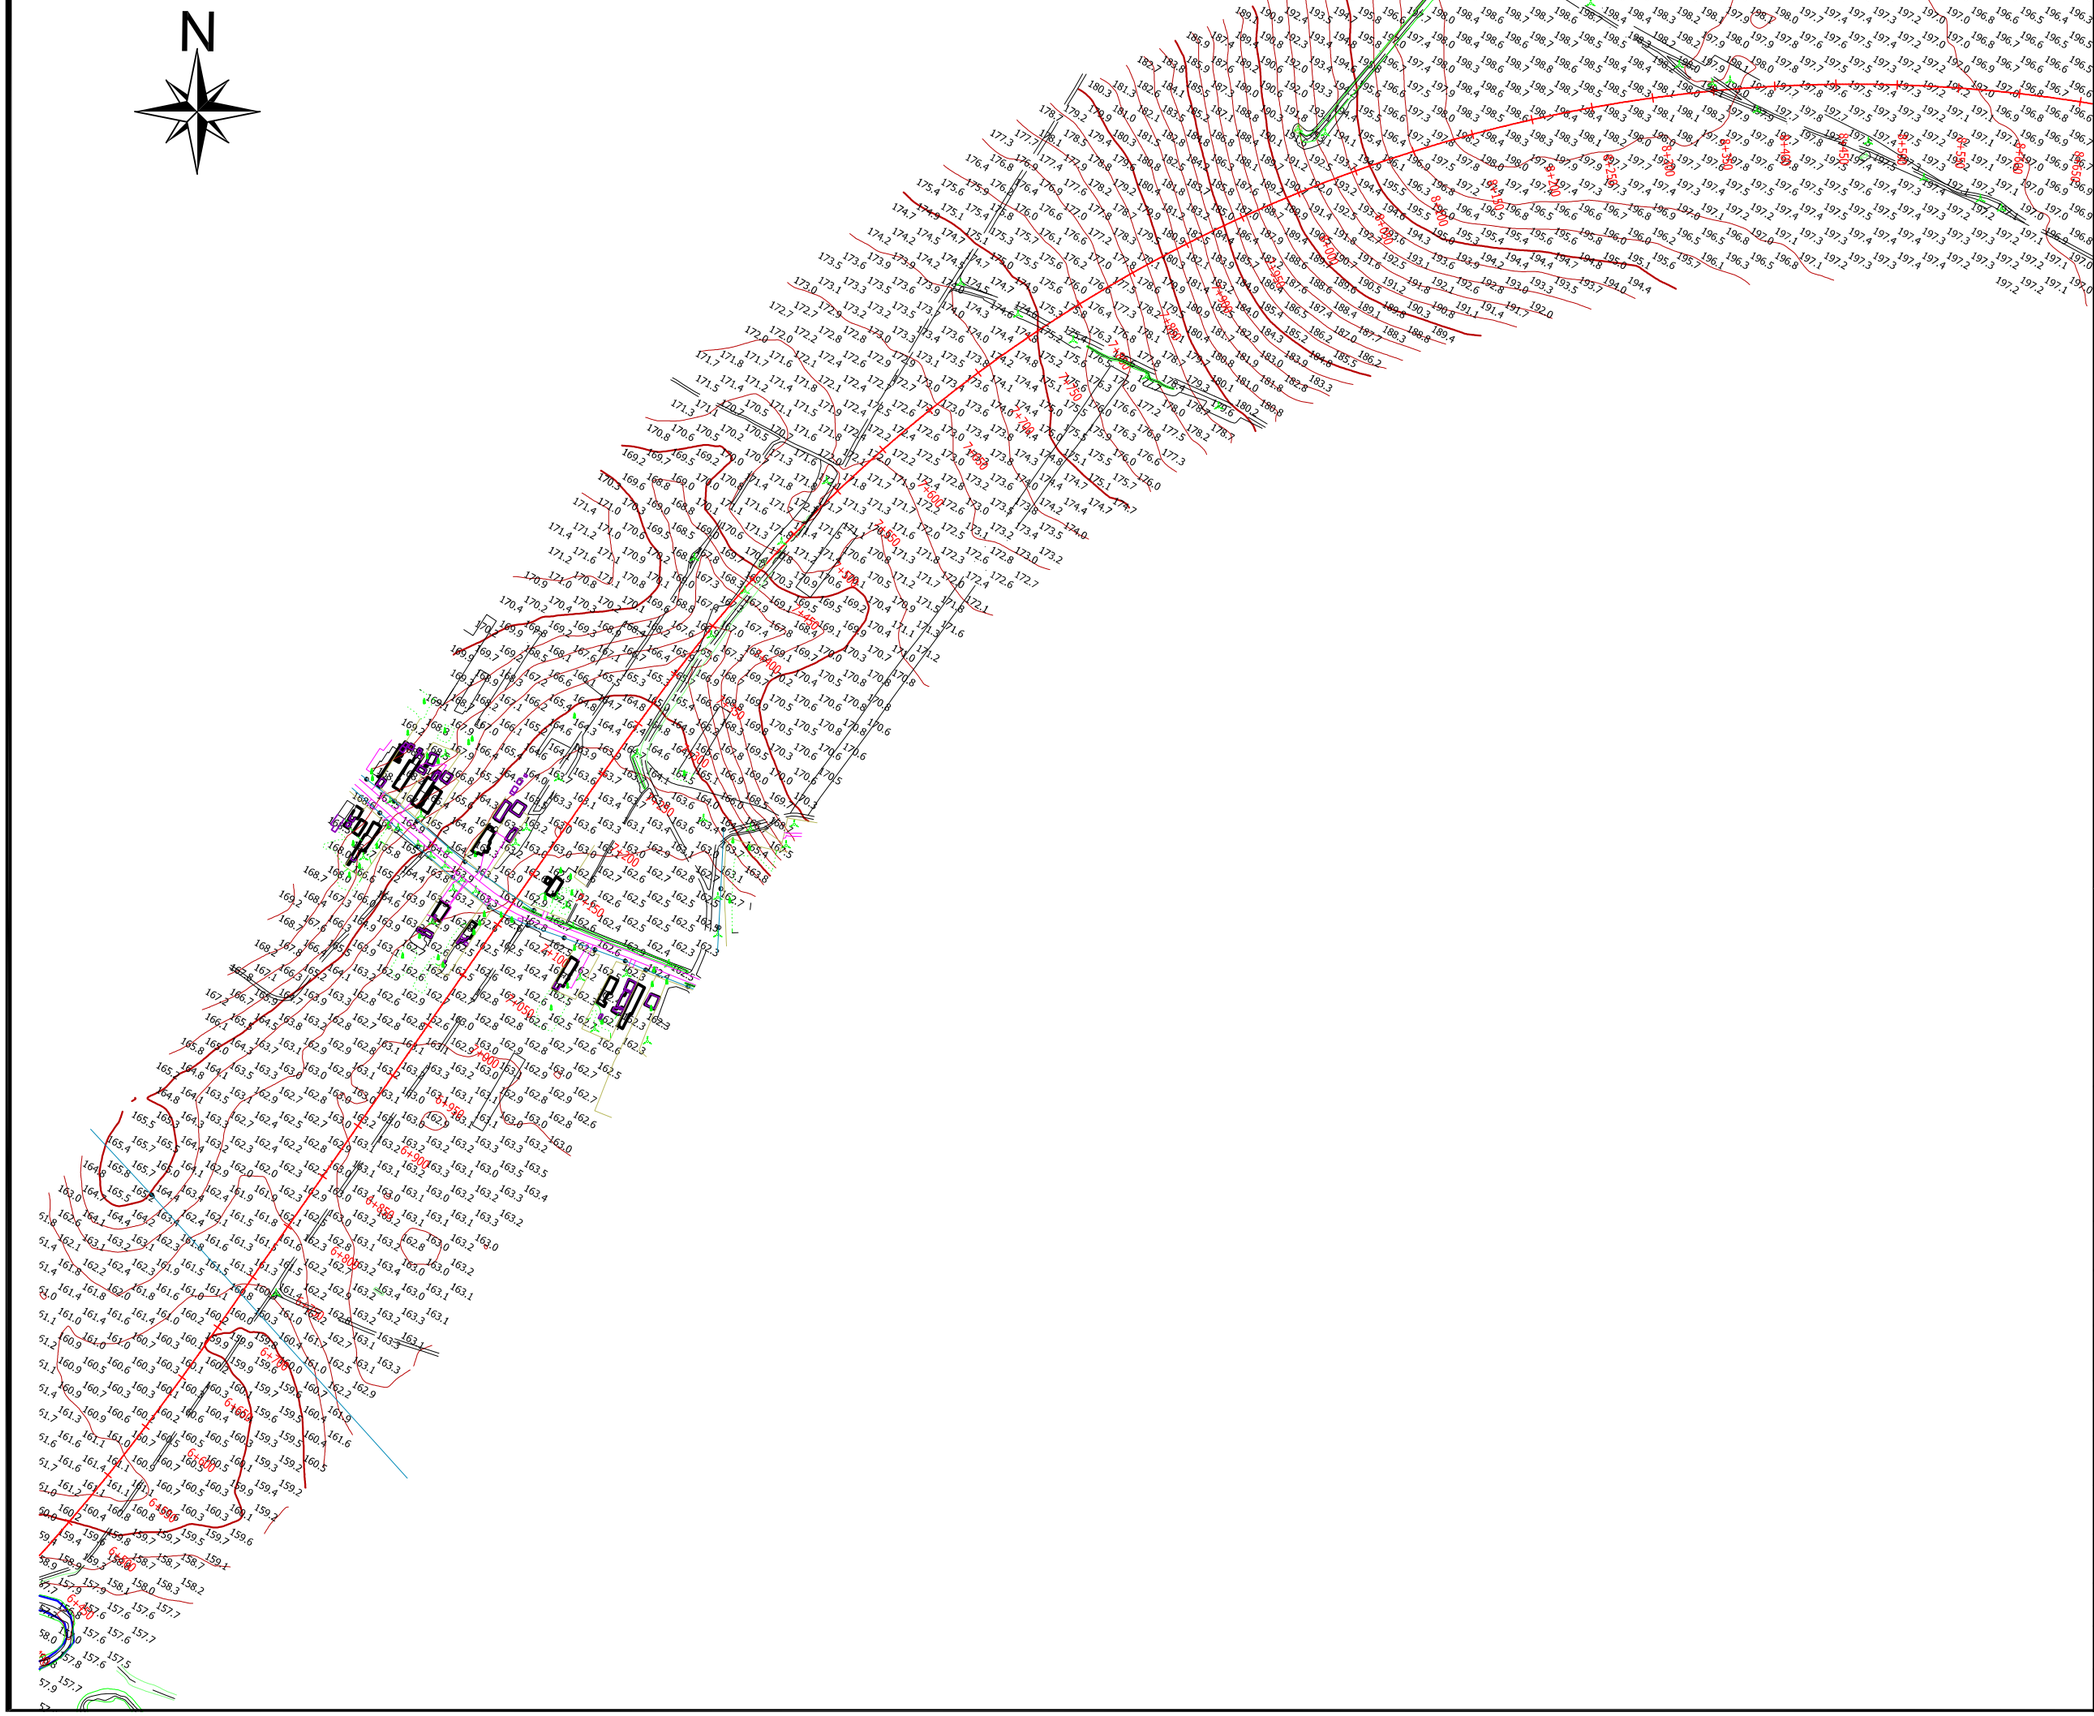



NOTE

BENEFICIAR

COMPANIA NATIONALA DE AUTOSTRAZI SI DRUMURI NATIONALE DIN ROMANIA

PROIECTANT

SEARCH CORPORATION

**DRUM EXPRES CRAIOVA - PITESTI**

Studii Topografice

**PLAN DE SITUATIE**

| | |
|---|---|
| SEF PROIECT | Adrian Alexe |
| SEF PROIECT TOPO | Bogdan Jianu |
| PROIECTANT | Bogdan Iliescu |
| DESENAT | Bogdan Iliescu |
| VERIFICAT | Bogdan Jianu |
| Contract Nr. 7157 | Revizia Nr.: - |
| Data: 2007 | Scara: 1:5.000 |
| Cod desen: | 7157-TOP-PS 05 |