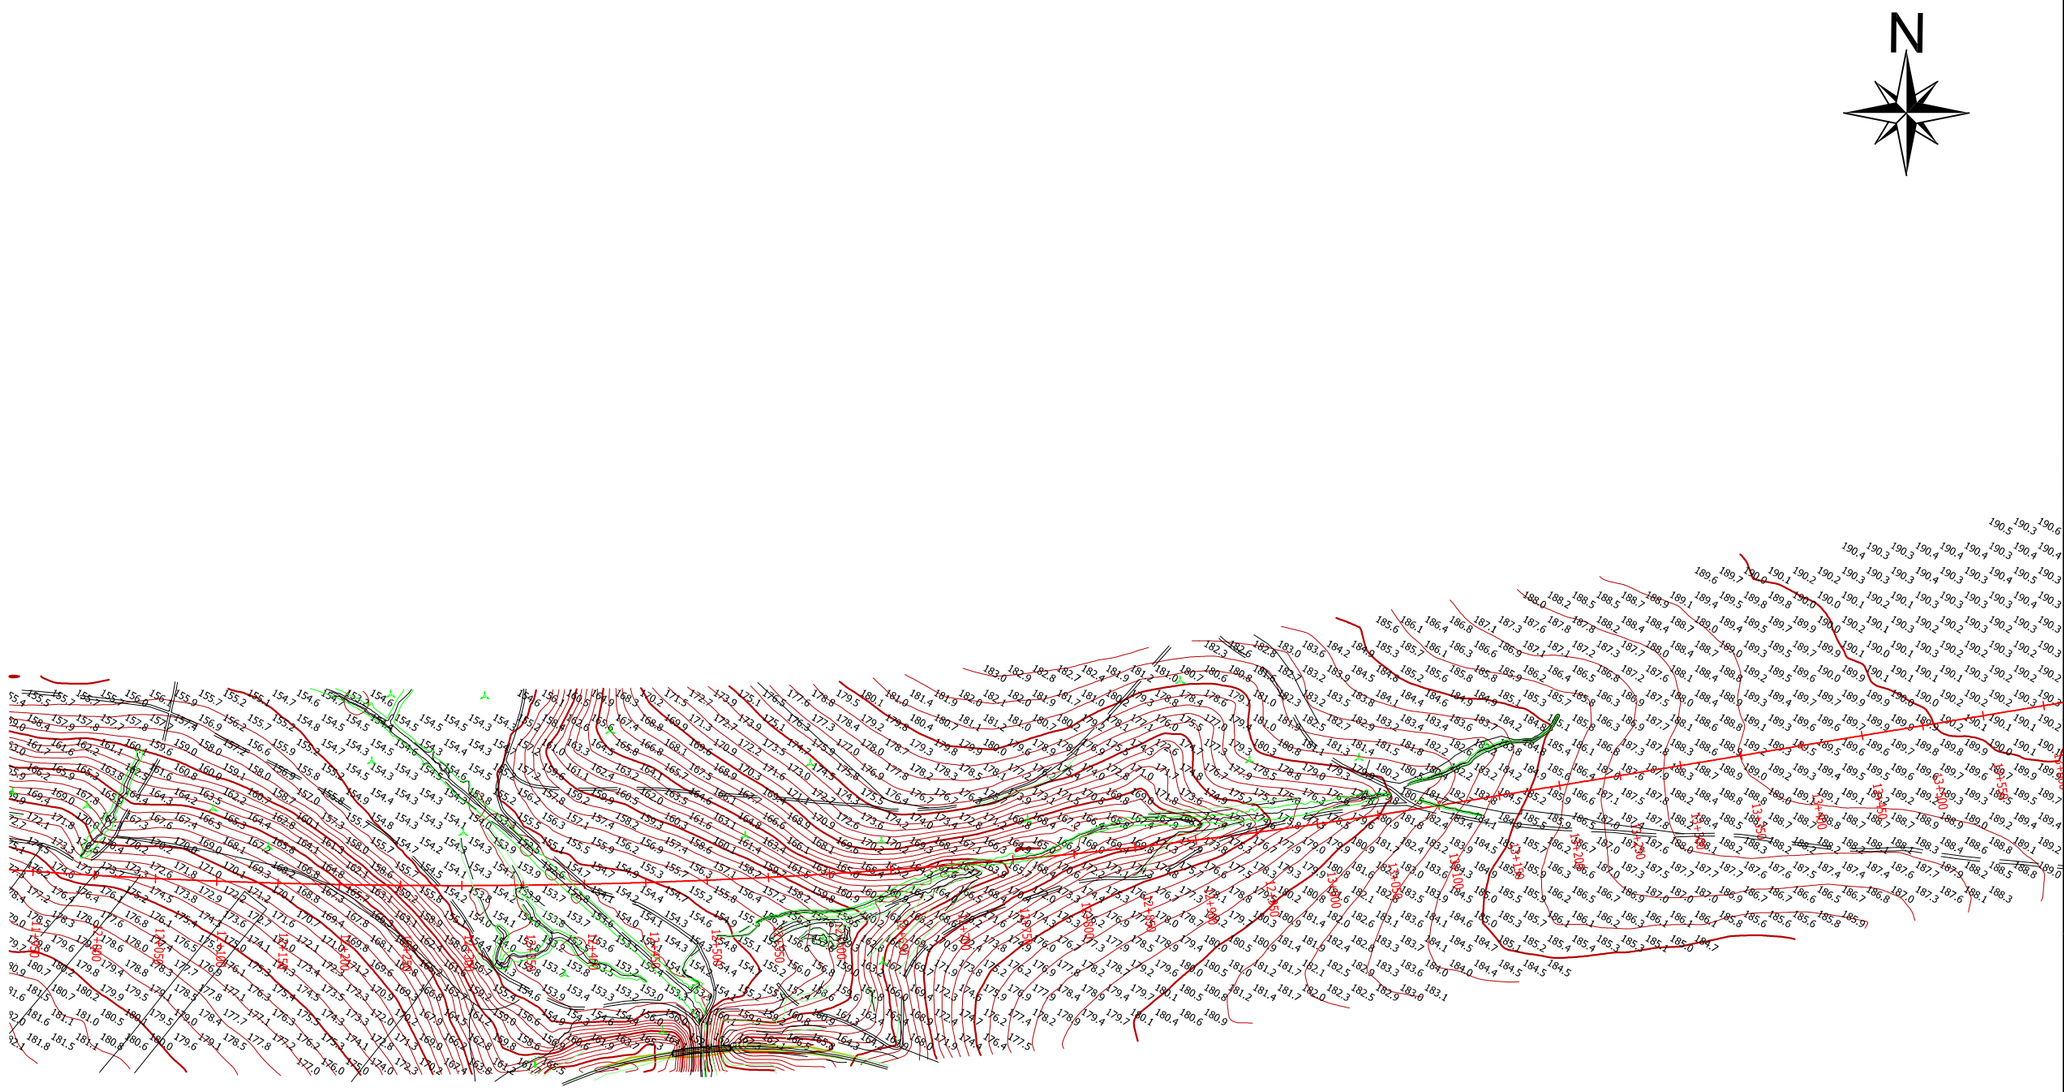


NOTE

BENEFICIAR

COMPANIA NATIONALA DE AUTOSTRAZI SI DRUMURI NATIONALE DIN ROMANIA

PROIECTANT

SEARCH CORPORATION

DRUM EXPRES CRAIOVA - PITESTI

Studii Topografice

PLAN DE SITUATIE

SEF PROIECT	Adrian Alexe
SEF PROIECT TOPO	Bogdan Jianu
PROIECTANT	Bogdan Iliescu
DESENAT	Bogdan Iliescu
VERIFICAT	Bogdan Jianu
Contract Nr. 7157	Revizia Nr.: -
Data: 2007	Scara: 1:5.000
Cod desen:	7157-TOP-PS 08