Trasee Drum Expres
Drum de legatura la reteaua existenta
Varianta de ocolire CRAIOVA existenta
Pasaje pe Drumul Expres
Pasaje peste CF
Poduri pe Drumul Expres
Noduri rutiere pe Drumul Expres
Intersectie denivelata fara acces la Drumul Expres
Spatii parcare
Parcare de scurta durata
Baza de intretinere si deszapezire
Sit de importanta comunitara
Sit de importanta avifaunistica
Limita localitati
Limita judet

CONSILIUL JUDETEAN OLT
ANEXA LA CERTIFICATUL DE URBANISM
Nr. 211 din 10.07.2018

NOTE:

X=464573,193
Y=339244,961

BENEFICIAR
COMPANIA NATIONALA DE AUTOSTRAZI SI DRUMURI NATIONALE DIN ROMANIA

PROIECTANT
SEARCH CORPORATION

DRUM EXPRES CRAIOVA - PITESTI

TRONSON 3 km 57+550 - km 89+150


FAZA: SF+LC

PLAN DE SITUATIE
km 71+000 km 79+000
JUDETUL OLT

SEF PROIECT	Adrian Alexe
SEF PROIECT ADJ	George Trupcea
PROIECTANT	Adrian Alexe
DESENAT	Carmen Vitan
VERIFICATOR INTERN	Dan Iacobescu
Contract Nr. 7157	Revizia Nr. –
Data: 2007	Scara: 1:25000
Cod desen: 7157-DRU-SF+LC-PS-03	

CONSILIUL JUDETEAN OLT
ANEXA LA CERTIFICATUL DE URBANISM
Nr. 191 din 23.11.2009
Arhitect sef

SNTGN "TRANSGAZ" S.A. MEDIAŞ - EXPLOATARE TERITORIALĂ CRAIOVA
Str. Arhitect Ion Mincu nr. 35

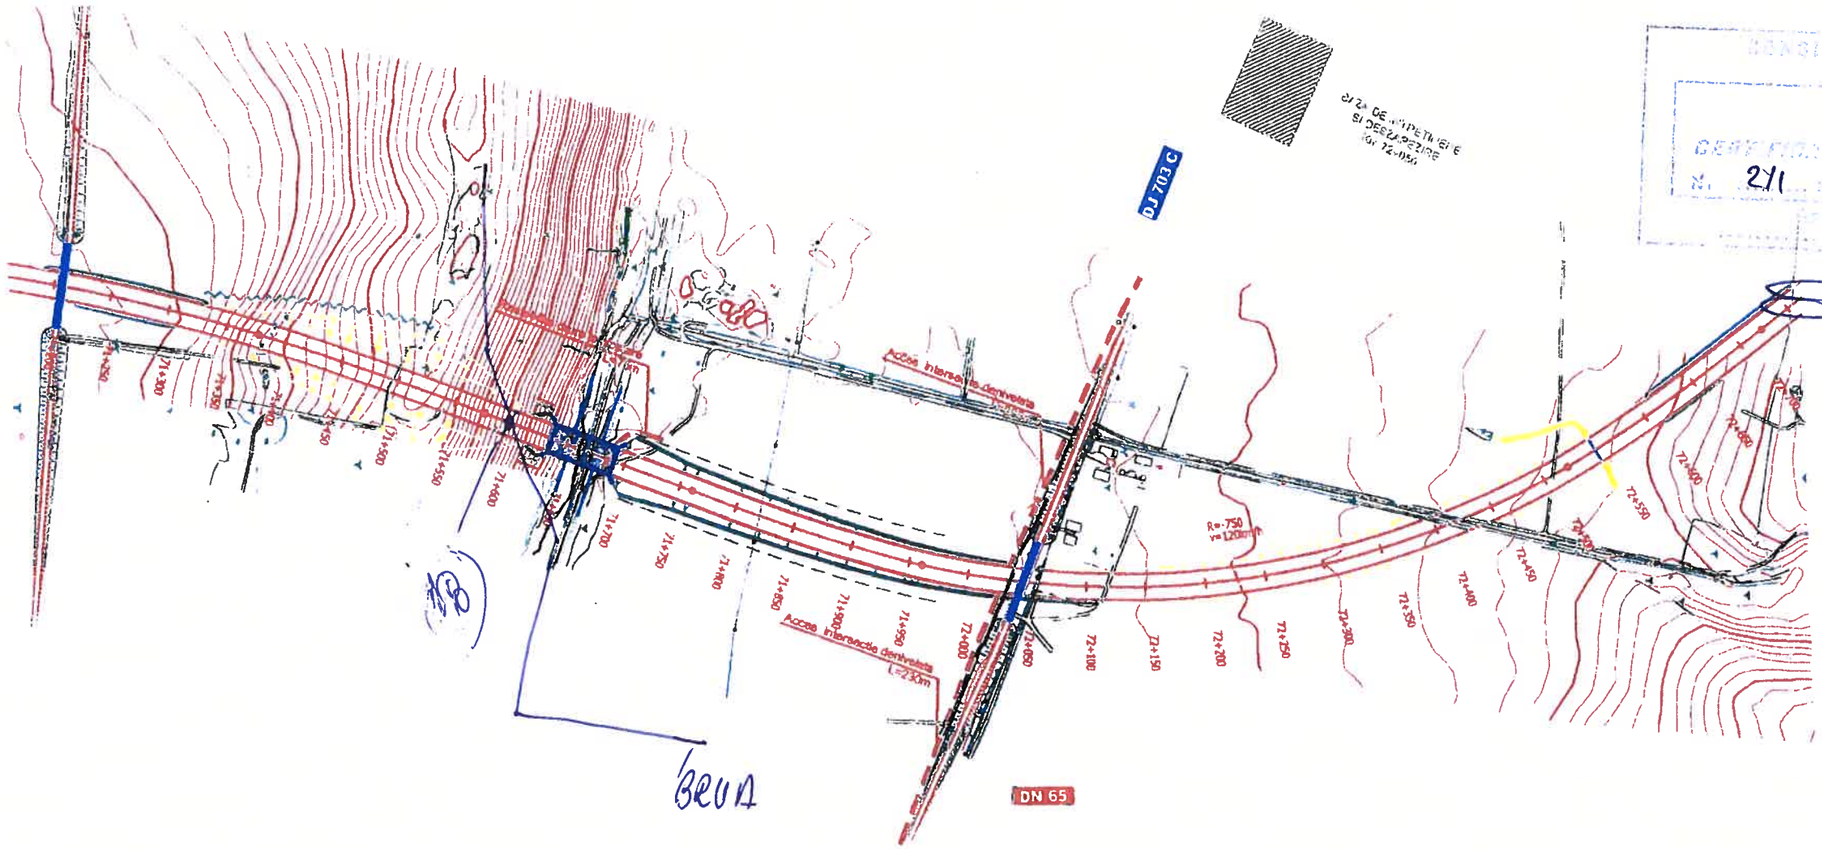

CONSILIUL JUDETEAN OLT
ANEXA LA CERTIFICATUL DE URBANISM
Nr. 191 din 23.11.2009
Arhitect sef

CONSILIUL JUDETEAN OLT
ANEXA LA CERTIFICATUL DE URBANISM
Nr. 211 din 10.02.2017

NOTE

Coordonatele punctului (1) se confirma cf. anexei. 13.02.2017

SWISH TRANSGAZ S.A MEDIAS - EXPLOATARE TERITORIALA
Str. Arhitect Ion Mincu nr.

BENEFICIAR
COMPANIA NATIONALA DE AUTOSTRAZI SI DRUMURI NATIONALE DIN ROMANIA

PROIECTANT
SEARCH CORPORATION

DRUM EXPRES CRAIOVA - PITESTI

SF+.C

PLAN DE SITUATIE SI PROFIL LONGITUDINAL
TRONSON 3 km 57+550 - km 89+150
km 71+200 - km 72+700

SEF PROIECT	Adrian Alexe
SEF PROIECT ADJ.	George Trupcea
PROIECTAT	Adrian Alexe
DESENAT	Carmen Mitan
VERIFICAT PENTRU INTERN	Dan Iacobescu
Nr. act.	7157 Revizia Nr
Data	7007 Scara 1:5000 / 1:500
Nr. desen	7157 DRL SF+.C PSI 10