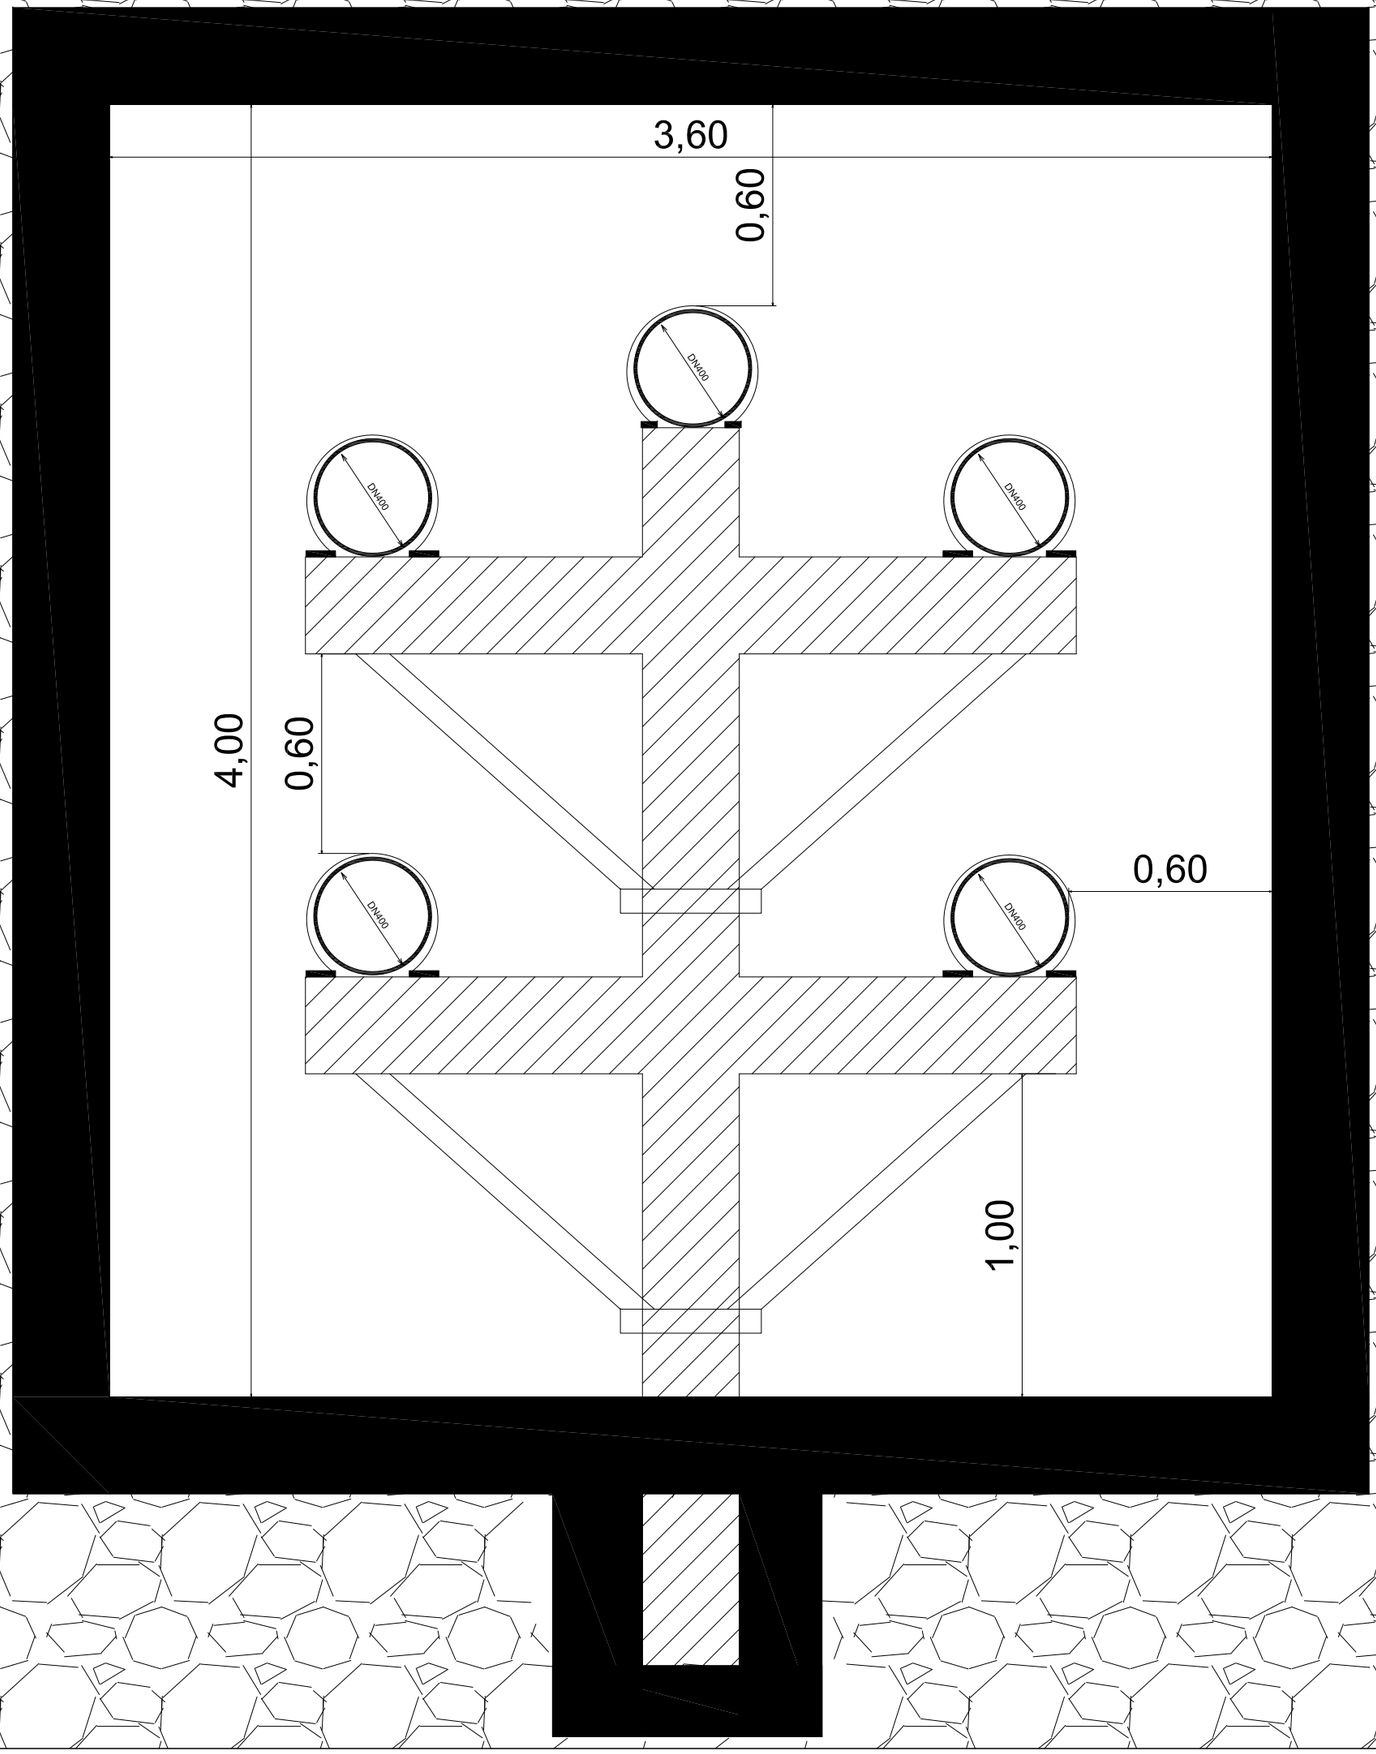


BENEFICIAR

ZONA METROPOLITANA ORADEA

PROIECTANT

SEARCH CORPORATION

S.F. (inclusiv documentatii pentru obtinere avize si autorizatii) a obiectivului de investitie: LEGĂTURA CENTURA ORADEA (giratie Calea Sîntandrei) AUTOSTRADA A3 (Biharia) si a aplicatiei de finantare aferentă pentru finantare în cadrul Programului Operational Infrastructura Mare (POIM) 2014-2020
Faza: STUDIU DE FEZABILITATE

DISCIPLINA

LUCRARI DE DRUM

DETALIU MONTAJ CONDUCTE IN TUNEL

SEF PROIECT	I. Pana
PROIECTAT	N. Petrica
DESENAT	N. Petrica
VERIFICAT INTERN	C. Botogan
Contract nr.: 17/2016	Revizia nr.:
Data: 09.2016	Scara: 1:50
Cod desen :	16017-SF-DRU-1-IT-0003