


SECȚIUNE LONGITUDINALĂ
scara 1:50

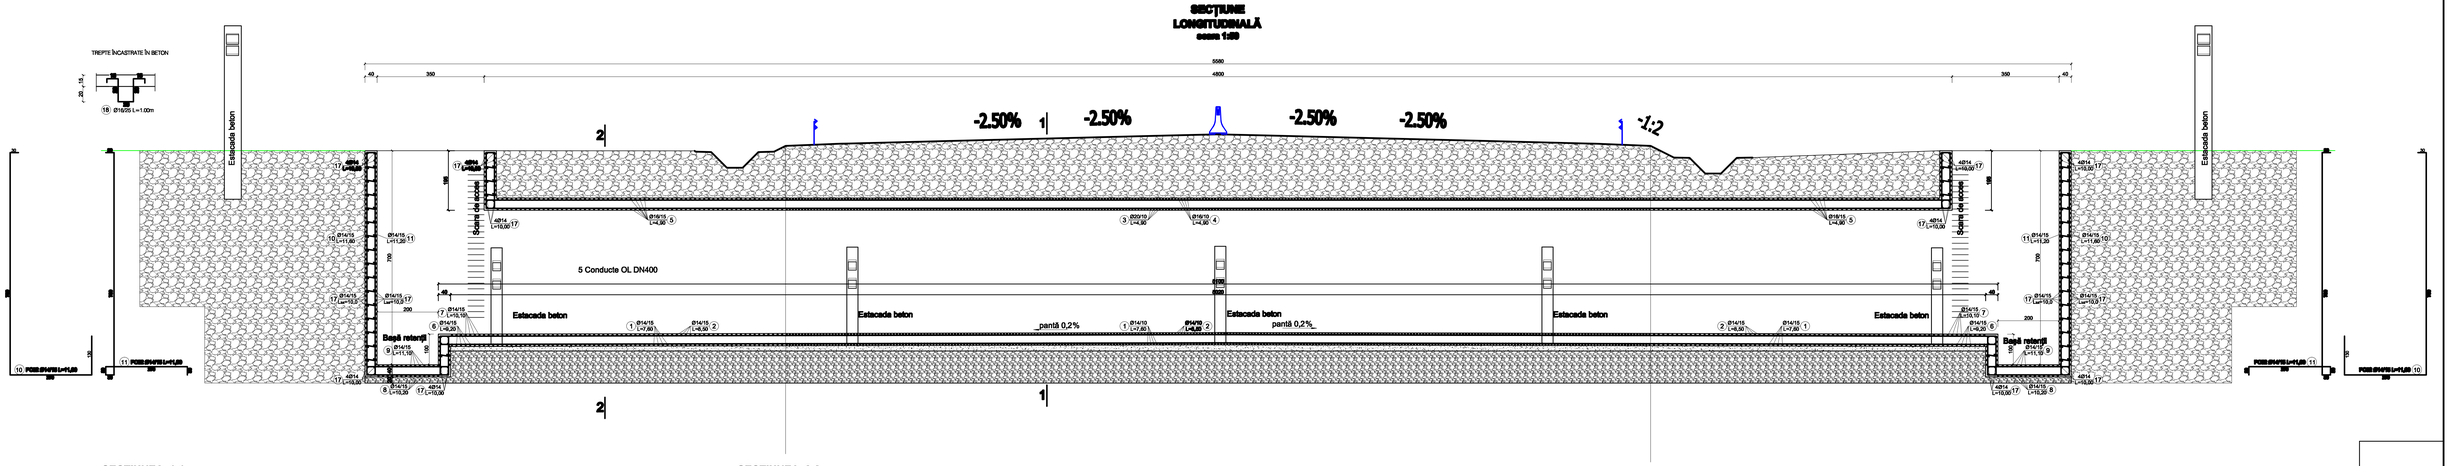


SECȚIUNEA 1-1
scara 1:50

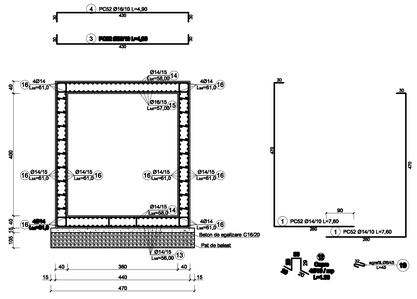

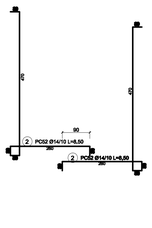

SECȚIUNEA 2-2
scara 1:50

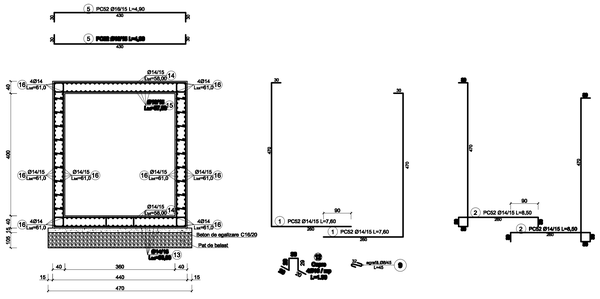

-Acoperire cu beton a armăturii la cămine: 4cm exterior, 3,5cm interior
Toleranța maximă la punere în operă: ±5mm
Toleranță de planeitate: ≤3mm/10m

MATERIALE :

Beton de egalizare:
NE 012-2-2010, C16/20 P4; XC1, Cl 0,20, Dmax22, S4,
CEM II/A-S 32,5 R
Beton în tunel:
NE 012-2-2010, C35/45 P12; XC4, XF2, XD3, XM3, Cl 0,20,
Dmax16, S3, CEM II/A-LL 42,5 R, aditiv plastifiant
Armătura de rezistență: PC52 (S350), OB37 (S235)

LEGENDĂ:

C = clasa betonului
Cl0= tipul de ciment
X = clasa de expunere
Cl = conținutul de cloruri
D = dimensiunea maximă a agregatelor
S = clasa de consistență / lasare

EXTRAS DE ARMĂTURĂ TUNEL

Marca	Elem.	Den	Nr	ϕ	Cantit. fr/otel	Lung. bara	Lungimi în metri					
							OB37		PC52			
							ϕ5	ϕ8	ϕ10	ϕ14	ϕ16	ϕ20
1			14	818	7.60					6218.80		
2			14	818	8.50					6953.00		
3			20	283	4.90							1386.70
4			16	283	4.90						1386.70	
5			16	252	4.90						1234.80	
6			14	20	9.20					184.00		
7			14	20	10.10					202.00		
8			14	28	10.20					285.60		
9			14	28	11.10					310.80		
10			14	48	11.60					556.80		
11			14	48	11.20					537.60		
12			10	1500	1.30				1950.00			
13			14	24	56.00					1344.00		
14			14	48	59.00					2784.00		
15			16	24	57.00						1368.00	
16			14	124	61.00					7564.00		
17			14	252	10.00					2520.00		
18			16	40	1.00						40.00	
19			8	2500	0.45			1125.00				
LUNGIMI PE DIAMETRU (m):							0.00	1125.00	1950.00	29458.60	4029.50	1386.70
MASA PE METRU:							0.222	0.395	0.617	1.208	1.578	2.466
MASA PE DIAMETRI:							0.00	444.38	1203.15	35595.99	6358.55	3419.60
MASA TOTALĂ(KG):							444.4		46567.3			

NOTE

BENEFICIAR
ANEF
ADMINISTRAȚIA NAȚIONALĂ ROMÂNĂ DE ENERGIE
PROIECTANT
SEARCH CORPORATION

B.P. (Indicatori documentații pentru obținere avize și autorizații și obiectivului de investiție: LOCALITATEA: Comuna Ciocănești, Județul Dâmbovița) AUTOSTRADA A6 (Bifurcația) și a aplicațiilor de finanțare aferentă pentru Secțiunea 1+ codul Programului Operațional Infrastructura Mare (POIM) 2014-2020

Faza: STUDIU DE FEZABILITATE

DENUMIRE:

SECȚIUNEA 1-1, SECȚIUNEA 2-2, SECȚIUNEA LONGITUDINALĂ

DIP: V.Pană
PROIECTAT: A. Ardelel
DESENAT: A. Ardelel
VERIFICAT: G. Bălțoiu

Contract nr.: 110/05 Revizia nr.:

Data: 11.2019 Scara: 1:50

Fișă Nr.: 1001-SF-DRU-1-REZ-01