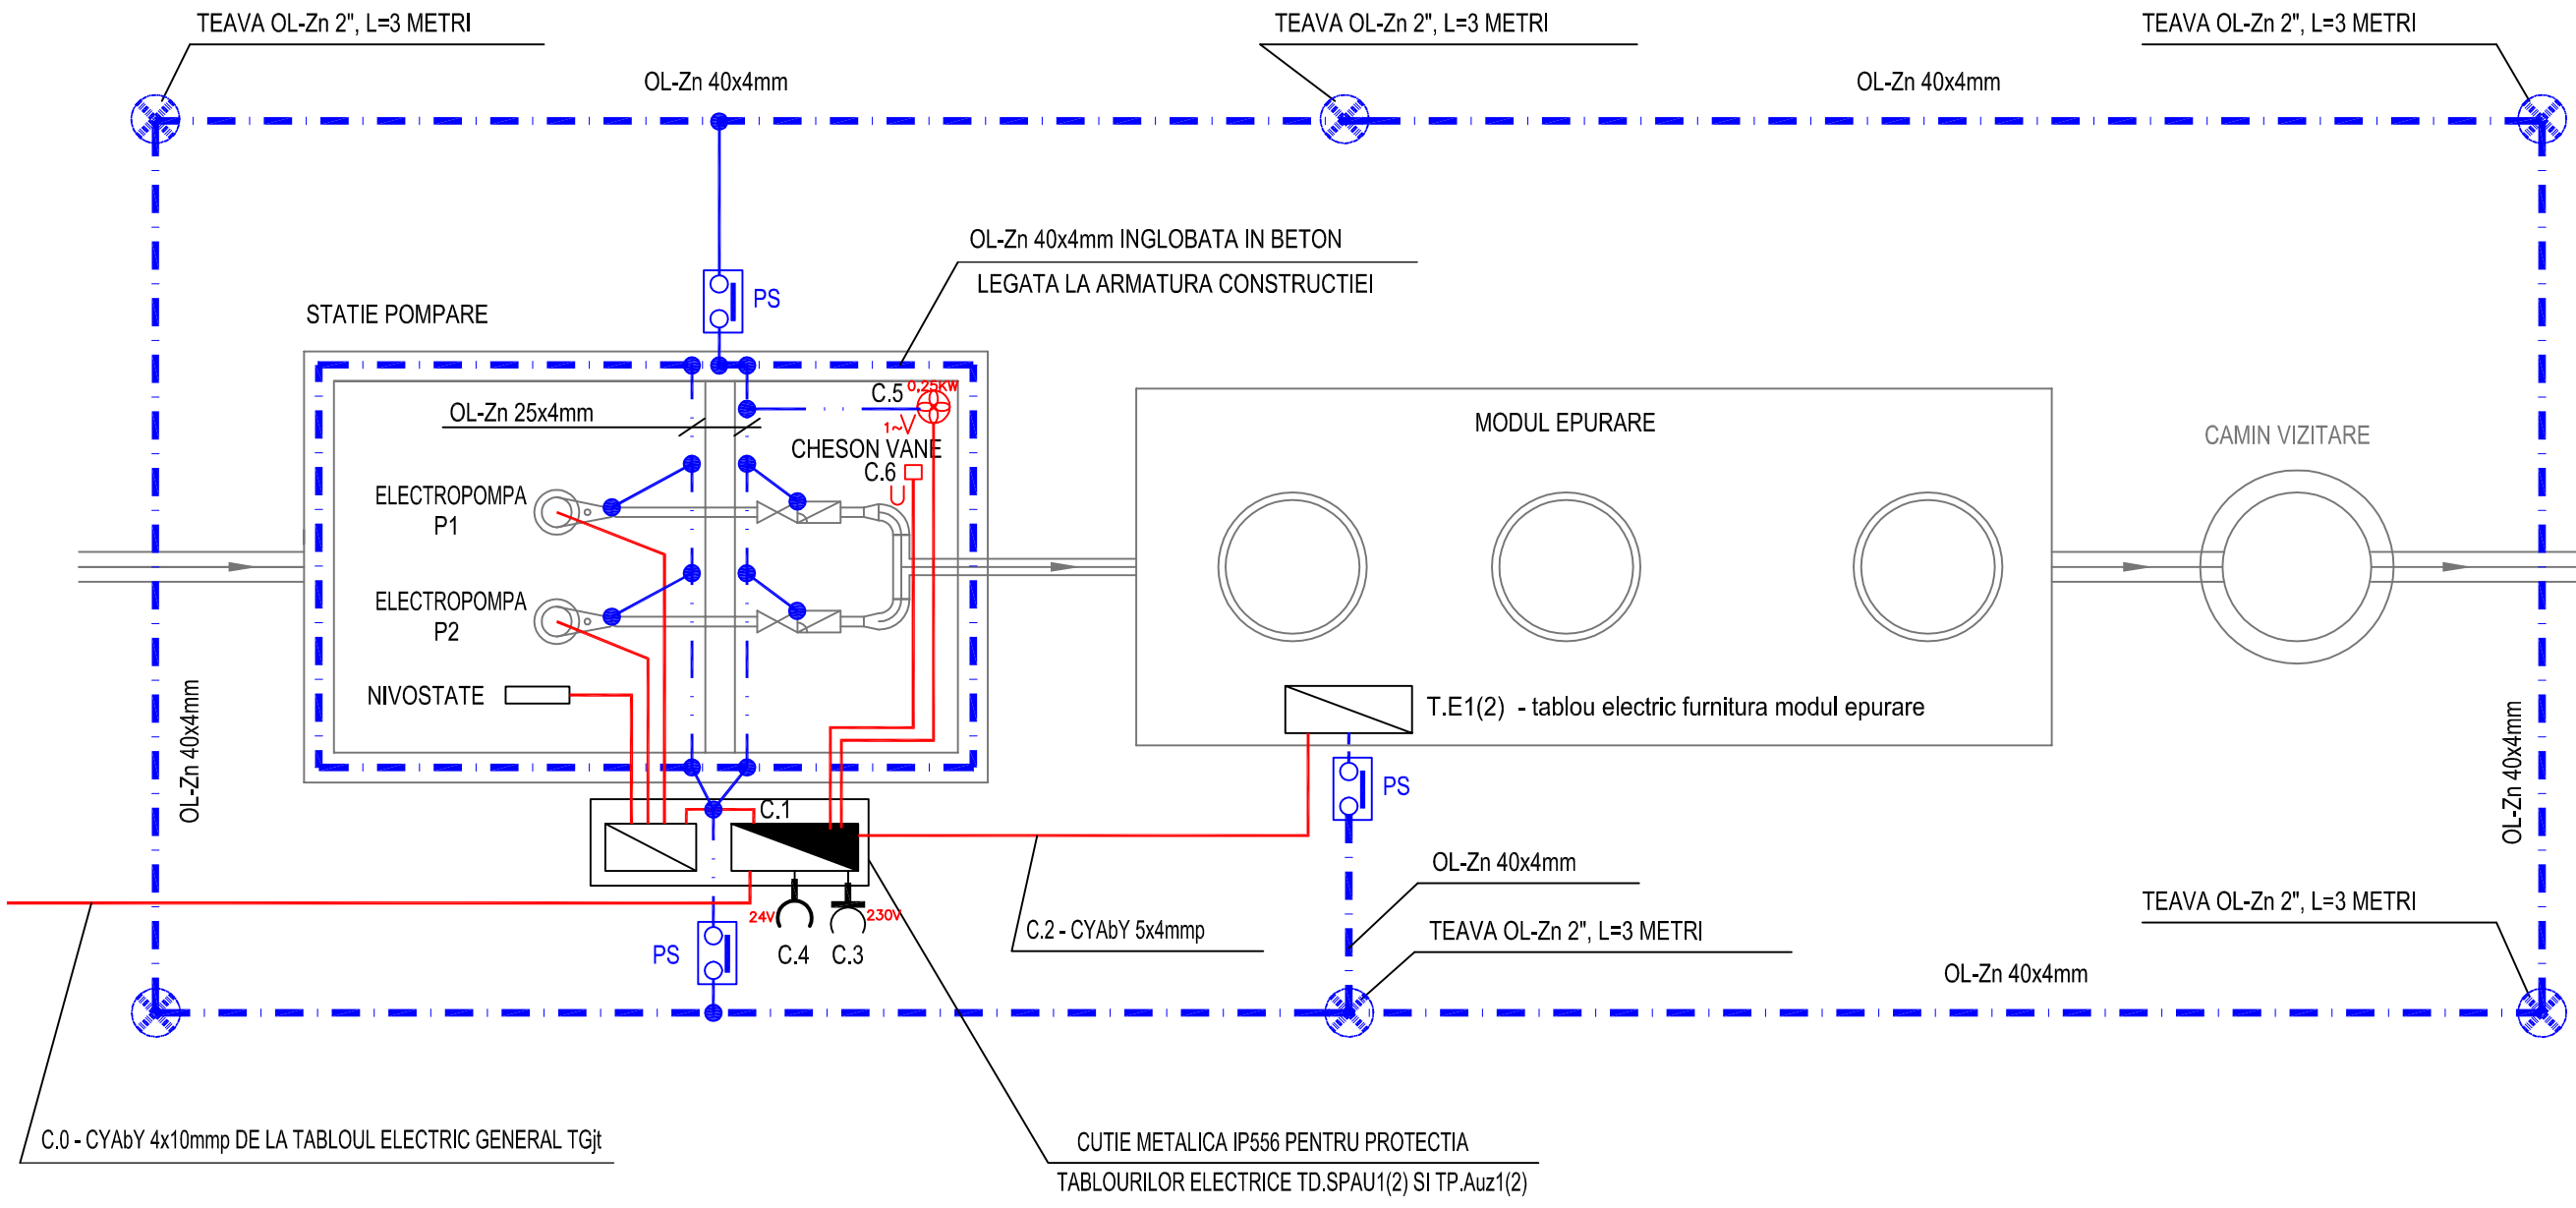



NOTA

In cazul in care rezistenta de dispersie a prizei de pamant nu intruneste conditia Rp<4ohm, priza de pamant va fi suplimentata cu electrozi verticali si orizontali pana cand va fi indeplinita conditia de mai sus.

**STATIE POMPARE APE UZATE SI EPURATE. INSTALATII ELECTRICE SI PRIZA DE PAMANT**
**WASTE WATER AND PURIFICATION STATION-ELECTRICAL AND EARTHING INSTALLATION**