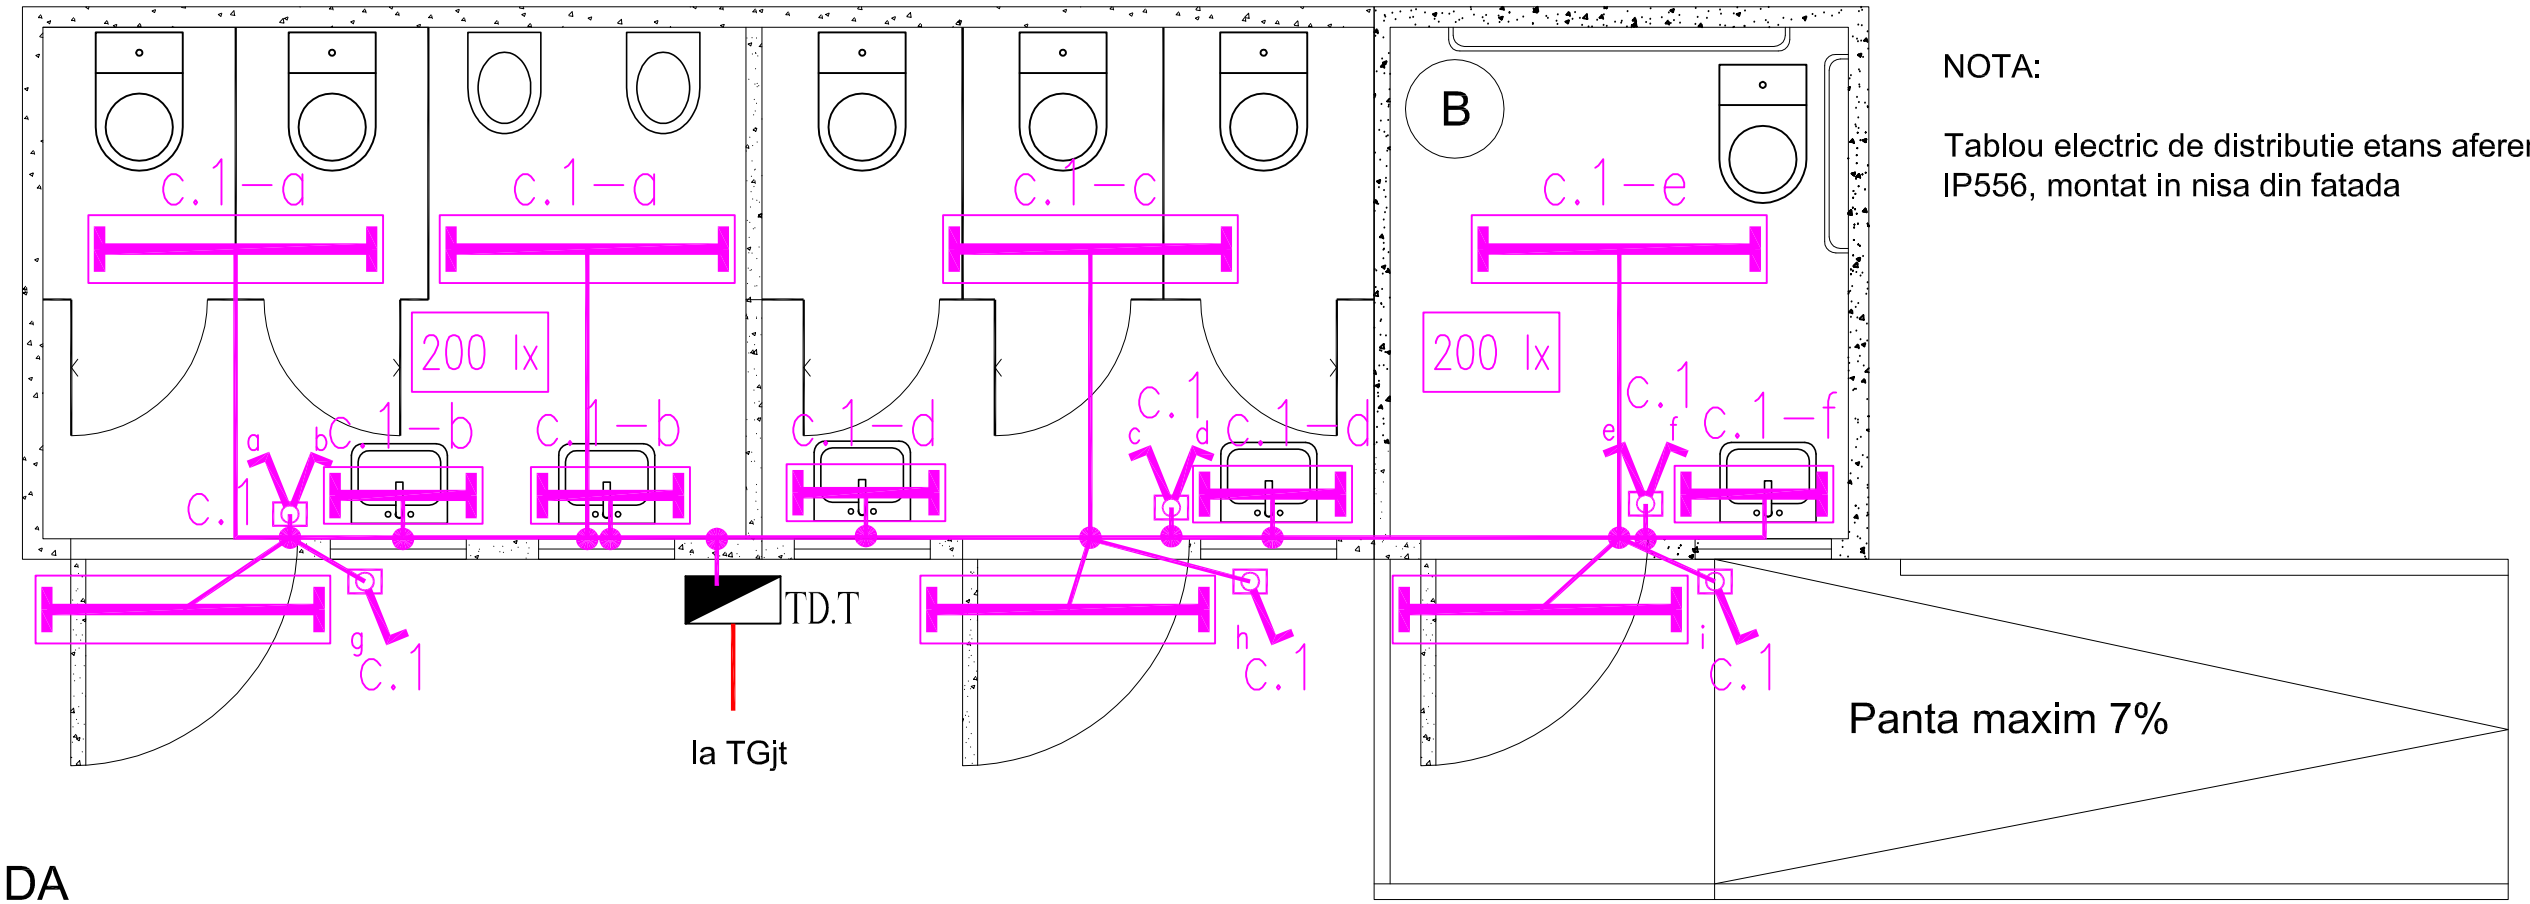


NOTA:

Tablou electric de distributie etans aferent toaletei IP556, montat in nisa din fatada

LEGENDA

TD.T — Tablou electric de distributie etans aferent toaletei IP556, montat in nisa din fatada

c.1–a — Corp de iluminat tip fluorescent IP54 1x36W Fl=1x2700lm 50Hz dimensiuni 1200x150x100mm

c.1–b — Corp de iluminat tip fluorescent IP54 1x18W Fl=1x1350lm 50Hz dimensiuni 600x150x100mm

a b c.1 — Comutator etans 2P-10A cu doza proprie etansa IP54 montat la h=1.50m fata de pardoseala finita

g c.1 — Intrerupator etans 2P-10A cu doza proprie etansa IP54 montat la h=1.50m fata de pardoseala finita

Doza derivatie

CLADIRE TOALETA. INSTALATIE DE ILUMINAT
TOILET - LIGHTING INSTALLATIONS