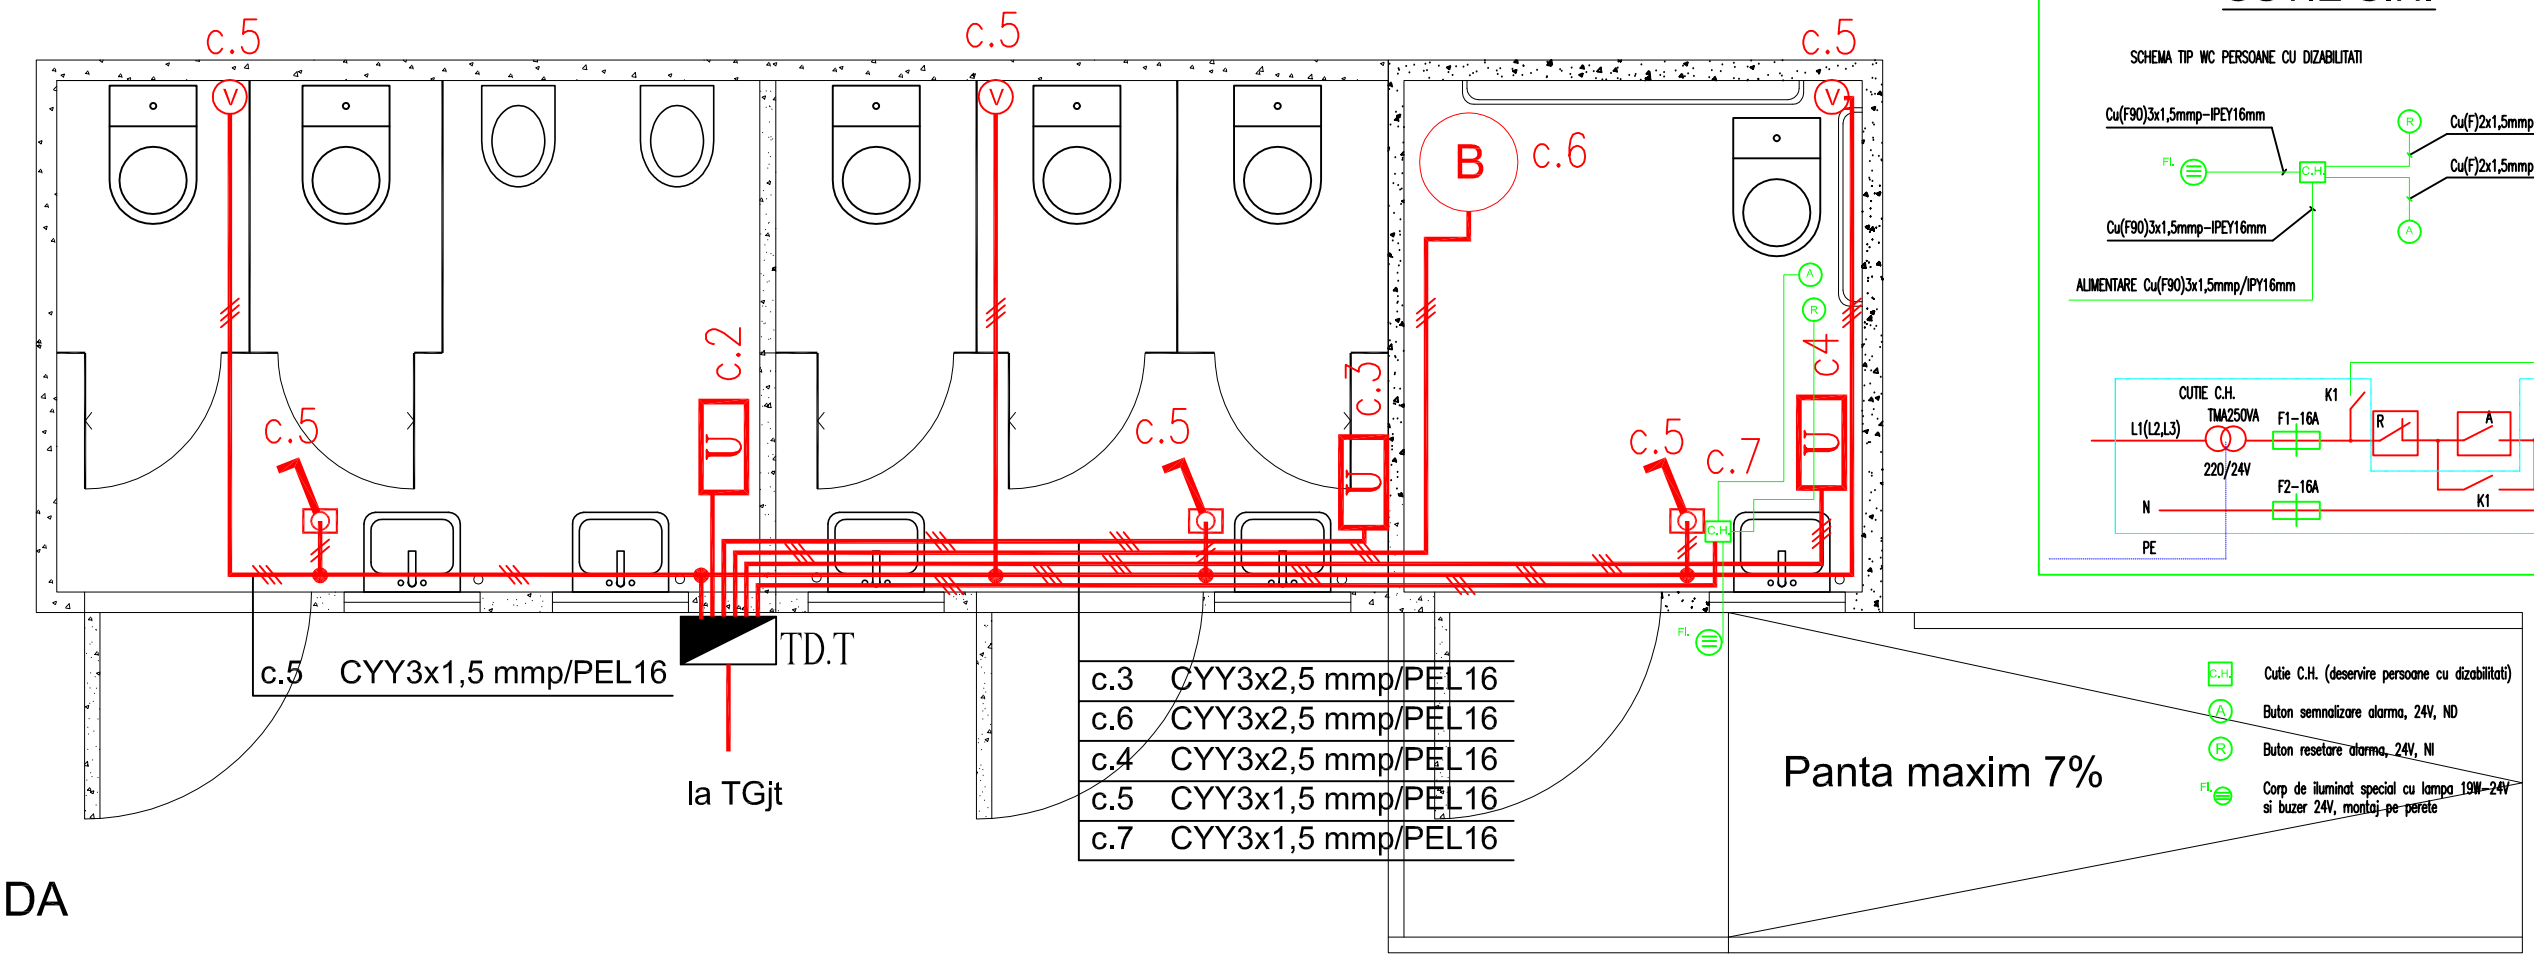


LEGENDA

TD.T	Tablou electric de distributie etans aferent toaletei IP556, montat in nisa din fatada
U c.2	Uscator de maini clasa de izolatie II
V c.5	Ventilator exhaustor de perete
B c.6	Boiler electric clasa de izolatie II 50l
c.5	Intrerupator etans 2P-10A cu doza proprie etansa IP54 montat la h=1.50m fata de pardoseala finita
	Doza derivatie

CLADIRE TOALETA. INSTALATIE DE FORTA
TOILET - POWER INSTALLATIONS