
TABLOU / SWITCHBOARD ,,TD.T''

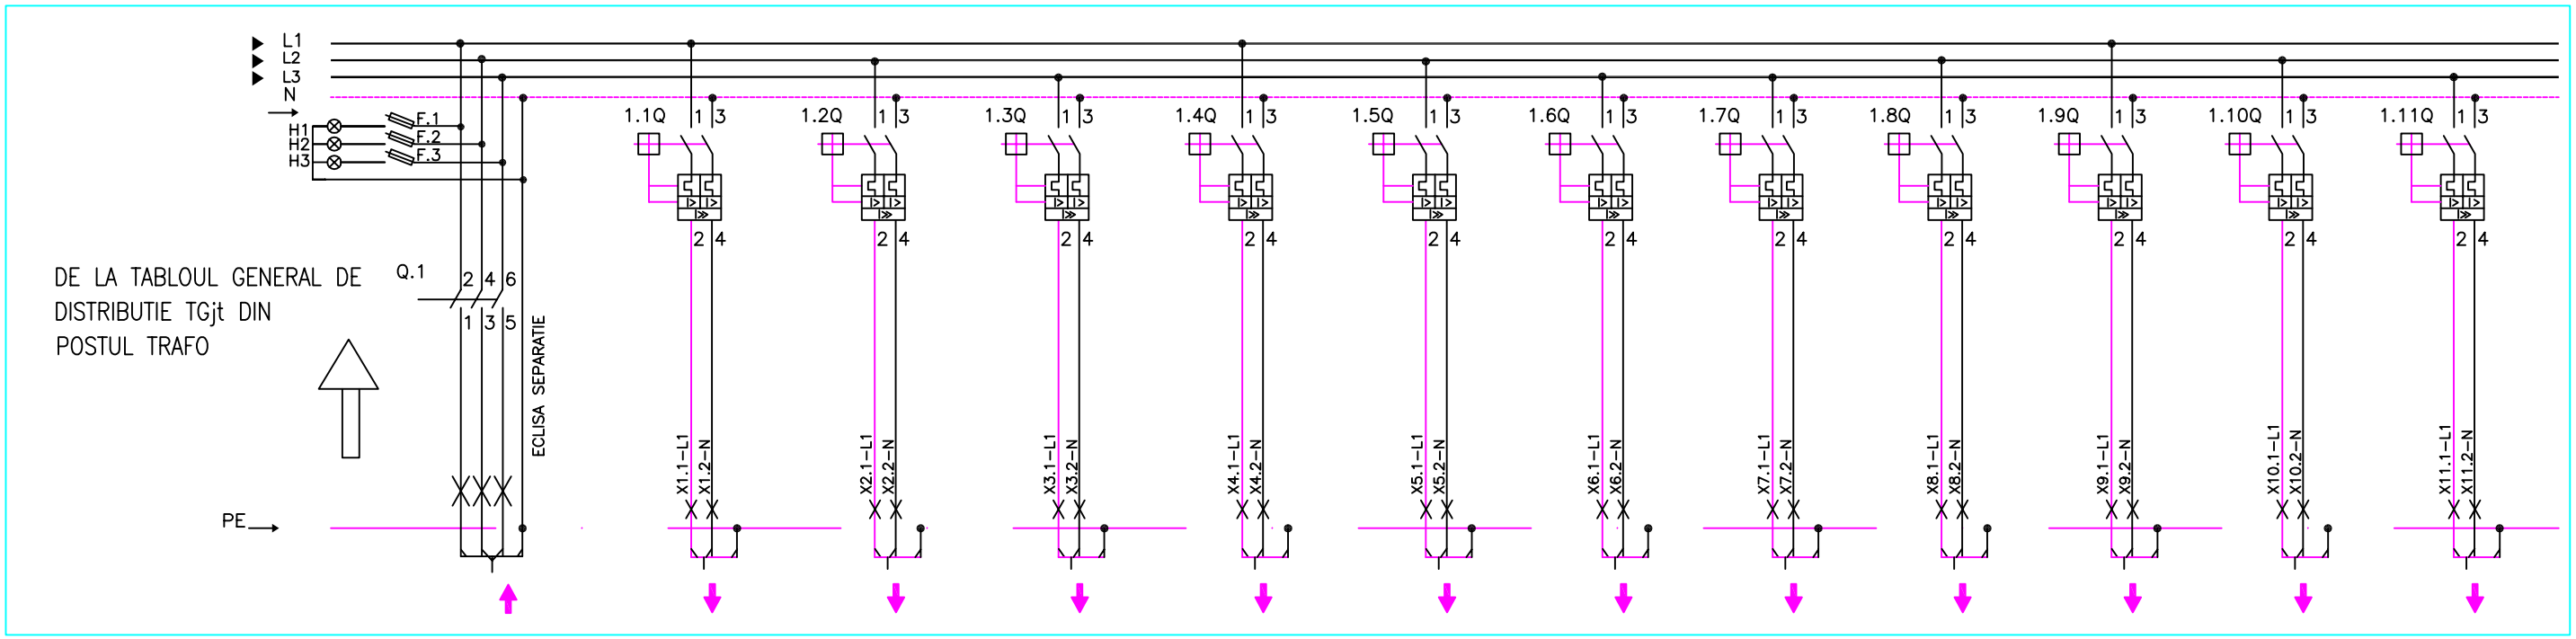

NR.Circuit	c.0	c.1	c.2	c.3	c.4	c.5	c.6	c.7	c.8	c.9	c.10	c.11
Destinatia circuitului	ALIMENTARE TABLOU CONSUMATORI NEPRIORITARI TD.T TOALETA PUBLICA	CIRCUIT ALIM. ILUMINAT INTERIOR TOALETA PUBLICA	CIRCUIT ALIM. USCATOR MAINI TOALETA PUBLICA	CIRCUIT ALIM. USCATOR MAINI TOALETA PUBLICA	CIRCUIT ALIM. USCATOR MAINI TOALETA PUBLICA	CIRCUIT ALIM. VENTILATOARE TOALETA PUBLICA	CIRCUIT ALIM. BOILER TOALETA PUBLICA	CIRCUIT ALIM. CUTIE C.H.PENTRU PERS. DIZABILITATI	CIRCUIT ALIM. AP. INCALZIRE PT. TOALETA BARBATI	CIRCUIT ALIM. AP. INCALZIRE PT. TOALETA FEMEI	CIRCUIT ALIM. AP. INCALZIRE PT. PERS. DIZABILITATI	CIRCUIT DISPONIBIL REZERVA TOALETA PUBLICA
Puterea consumata	17,05/10.00kW	1.00/0.6kW	2,00/1.20kW	2,00/1.20kW	2,00/1.20kW	0,30kW	2,50/2.00kW	0,25/0,20kW	2.00kW	2.00kW	2.00kW	1,00 kW
Curentul absorbit	32.5/19.5A	5.40A	6.70A	6.70A	6.70A	2,20A	10,80A	1,10A	10,80A	10,80A	10,80A	5,40A
Tipul aparatelor	3P–63A, 400V Isc=10kA	2P–10A, 230V Isc=10kA Id=30mA	2P–16A, 230V Isc=10kA Id=30mA	2P–16A, 230V Isc=10kA Id=30mA	2P–16A, 230V Isc=10kA Id=30mA	2P–10A, 230V Isc=10kA Id=30mA	2P–16A, 230V Isc=10kA Id=30mA	2P–6A, 230V Isc=10kA Id=30mA	2P–16A, 230V Isc=10kA Id=30mA	2P–16A, 230V Isc=10kA Id=30mA	2P–16A, 230V Isc=10kA Id=30mA	2P–10A, 230V Isc=10kA Id=30mA
Reglare protectii	SEPARATOR	Ir=10A Irm=100–120A	Ir=16A Irm=160–192A	Ir=16A Irm=160–192A	Ir=16A Irm=160–192A	Ir=10A Irm=100–120A	Ir=16A Irm=160–192A	Ir=6A Irm=60–72A	Ir=16A Irm=160–192A	Ir=16A Irm=160–192A	Ir=16A Irm=160–192A	Ir=10A Irm=100–120A
Sectiune conductoare barete amonte intreruptor	Cu25mmp	Cu2,5mmp	Cu4mmp	Cu4mmp	Cu4mmp	Cu2,5mmp	Cu4mmp	Cu2,5mmp	Cu4mmp	Cu4mmp	Cu4mmp	Cu2,5mmp
Sectiuni cabluri exterioare	CYAbY4x16mmp	CYY3x1,5mmp	CYY3x2,5mmp	CYY3x2,5mmp	CYY3x2,5mmp	CYY3x1,5mmp	CYY3x2,5mmp	CYY3x1,5mmp	CYY3x2,5mmp	CYY3x2,5mmp	CYY3x2,5mmp	
Tipul clemei iesire	WDU 25	WDU 2,5	WDU 4	WDU 4	WDU 4	WDU 2,5	WDU 4	WDU 2,5	WDU 4	WDU 4	WDU 4	WDU 2,5

CLADIRE TOALETA. SCHEMA TABLOU TD.T
TOILET
TD.T DIAGRAM SWITCHBOARD