
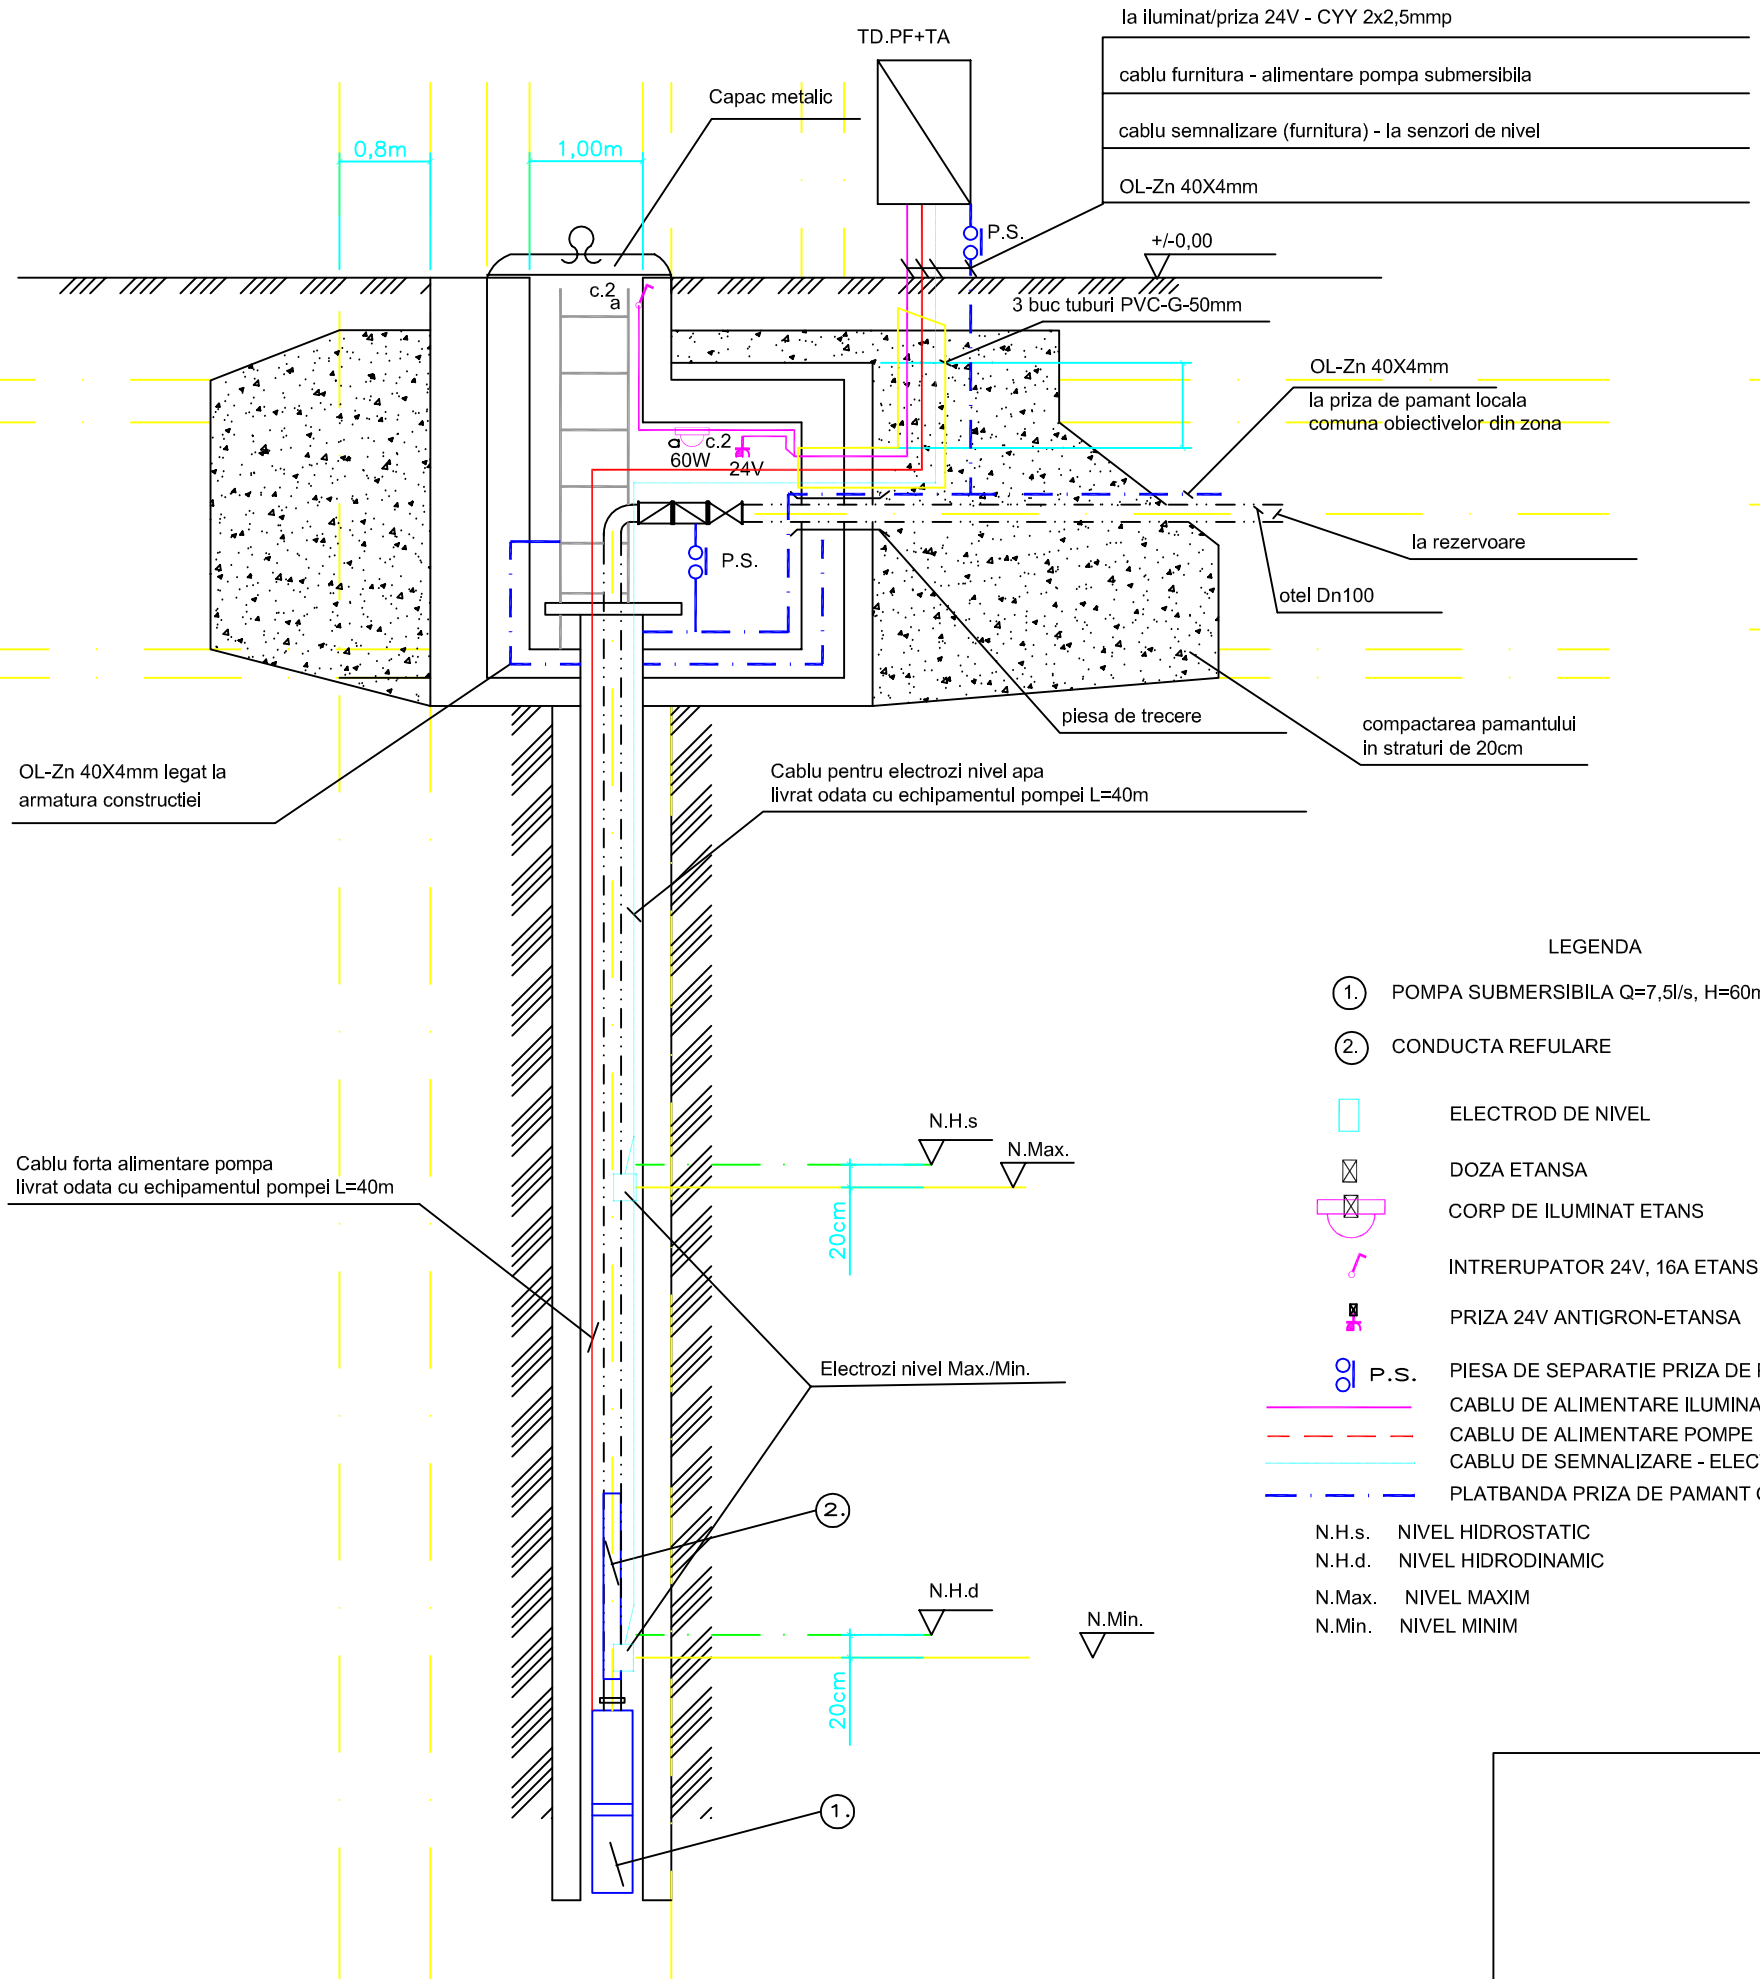


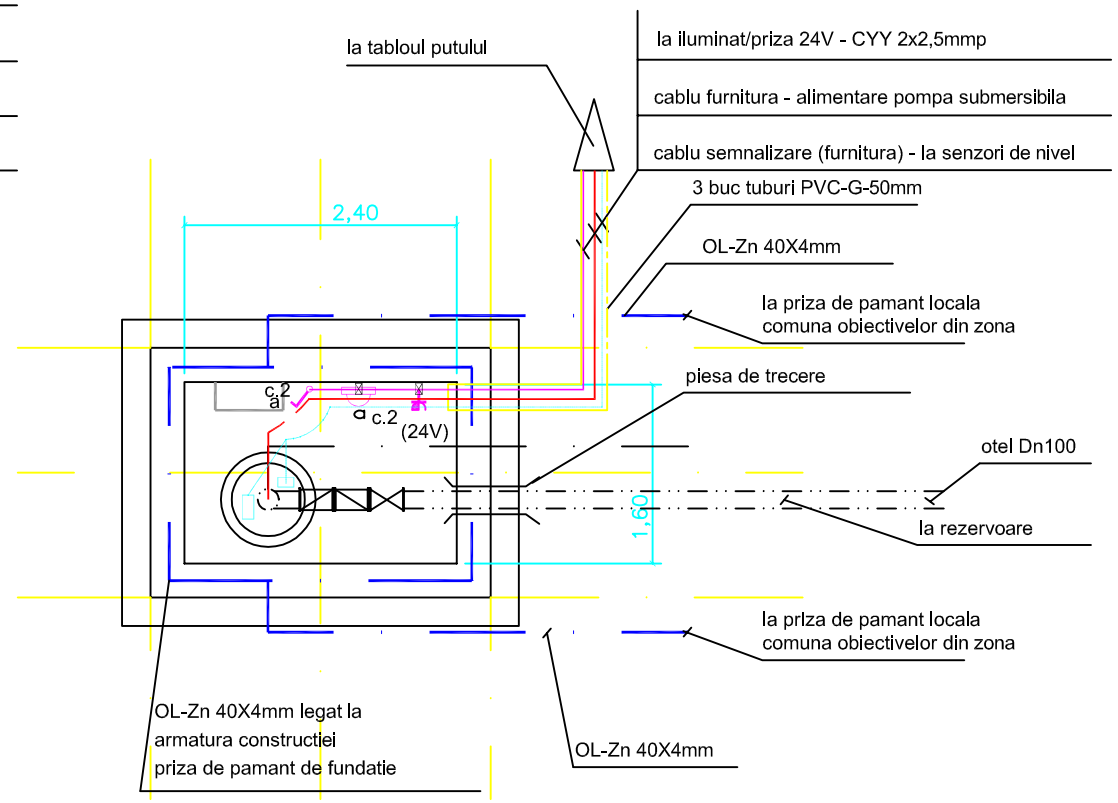

LEGENDA

1. POMPA SUBMERSIBILA Q=7,5l/s, H=60m, P=2,2kW
2. CONDUCTA REFULARE

ELECTROD DE NIVEL

DOZA ETANSA

CORP DE ILUMINAT ETANS

INTRERUPATOR 24V, 16A ETANS

PRIZA 24V ANTIGRON-ETANSA

P.S. PIESA DE SEPARATIE PRIZA DE PAMANT

CABLU DE ALIMENTARE ILUMINAT

CABLU DE ALIMENTARE POMPE

CABLU DE SEMNALIZARE - ELECTROZI

PLATBANDA PRIZA DE PAMANT OL-Zn40X4mm

N.H.s. NIVEL HIDROSTATIC
N.H.d. NIVEL HIDRODINAMIC
N.Max. NIVEL MAXIM
N.Min. NIVEL MINIM

NOTA 1

Nivelele hidrostatic si hidrodinamic sunt in concordanta cu nivelul solului.

Pompele sumersibile se vor achizitiona dupa stabilirea exacta a nivelului hidrostatic, a nivelului hidrodinamic, si a debitului obtinut in urma deznisiparii putului si a testelor.

NOTA 2

La punerea in functiune se verifica:

- rezistenta la priza de pamant Rp<4 ohm
- eticheta motorului, tensiune, frecventa, conexiune
- setarea corecta a protectiilor termice si maximale
- sensul de rotatie al fiecarei pompe
- functionarea automatizarii- oprire la nivel maxim in rezervor // pornire la nivel minim setat
- functionarea protectiei la nivel minim in put // pornire la nivel maxim

PUT FORAT. INSTALATIE DE ILUMINAT, FORTA SI PRIZA DE PAMANT
COLECTOR FENCED - LIGHTING, POWER AND EARTHING INSTALLATIONS