PLAN DE AMPLASARE IN ZONA
GENERAL LAYOUT

Cosmești
486 C.P.C.

Hanul Cîncu

Călugăreasca

Popasul Cosmești

Cosmești

Bălțăreți
324

Moșia Târgului
68,6

Tecuci 4,0 km

TRASEU EXISTENT DN24
EXISTING NR 24

TRASEU PROIECTAT DN24
DESIGN NR 24

KM 0+000
INCEPUT PROIECT
START PROJECT

KM 1+775
PASAJ PROIECTAT PESTE C.F.
DESIGN BRIDGE OVER RAILWAY

KM 3+690
AMENAJARE INTERSECTIE CU DJ 252
INTERSECTION ARRANGEMENT WITH CR 252

DJ 252 / CR 252

CALE FERATA / RAILWAY
MARASESTI-TECUCI

POD PROIECTAT, PESTE SIRET, PE DN24
NEW BRIDGE FROM COSMESTI, OVER SIRET, TO DN24

INTERSECTIE DE TIP
GIRATORIU PROIECTATA
DESIGN ROUNDABOUT

KM 5+601,7
SFARSIT PROIECT
END PROJECT

LEGENDA / LEGEND:

- Traseu existent DN 24, L= 6.9 km
  Existing NR 24
- Traseu proiectat DN 24, L= 5.6 km
  Design NR 24
- Cale ferata Marasesti - Tecuci
  Marasesti - Tecuci railway

CONSILIUL JUDEȚEAN GALAȚI
CERTIFICATUL DE URBANISM
Nr. 176/3774 din 06.07.12

S.C. EXPERT PROIECT 2002 S.R.L. BUCUREȘTI

REV.	DATA / DATE	DESCRIEREA MODIFICARII / MODIFICATION DESCRIPTION	VERIFICAT / VERIFIED	APROBAT / APPROVED

PROIECTAT / DESIGN: eng. L. GHEORGHIU	VERIFICAT / VERIFIED: eng. F. PADURE	APROBAT / APPROVED: eng. A. TANASESCU

OBIECTIV / OBJECTIVE: ASISTENȚĂ TEHNICĂ PENTRU ELABORAREA EXPERTIZEI TEHNICE ȘI STUDIULUI DE FEZABILITATE PENTRU PODURI / TECHNICAL ASSISTANCE FOR ELABORATION OF THE TECHNICAL EXPERTISE AND FEASIBILITY STUDY FOR BRIDGES

Client: COMPANIA NATIONALA DE AUTOSTRAZI SI DRUMURI NATIONALE / NATIONAL COMPANY FOR MOTORWAYS AND NATIONAL ROADS

Asocierea EXPERT PROIECT 2002 S.R.L & BETARMEX S.R.L


Scara: / Scale:	1:25.000	OBIECT: / OBJECT:	PODUL NOU DE LA COSMESTI, PESTE SIRET, PE DN24 / NEW BRIDGE FROM COSMESTI, OVER SIRET, TO DN24
Data: / Date:	Iulie 2012 / July 2012	PLANSA: / DRAWING:	PLAN DE AMPLASARE IN ZONA / GENERAL LAYOUT
Faza: / Stage:	Studiu de fezabilitate / Feasibility study	COD DESEN: / DWG NO.: D04/P5/06/01.00	COD PROIECT: / PROJECT NO.: P252 — Rev. 0

PLAN DE SITUATIE / LAYOUT
KM 0+000 - KM 5+601.77
SECTOR KM 0+000 - KM 0+380

PL 1

DN24 (TISITA)

DN24 (TECUCI)

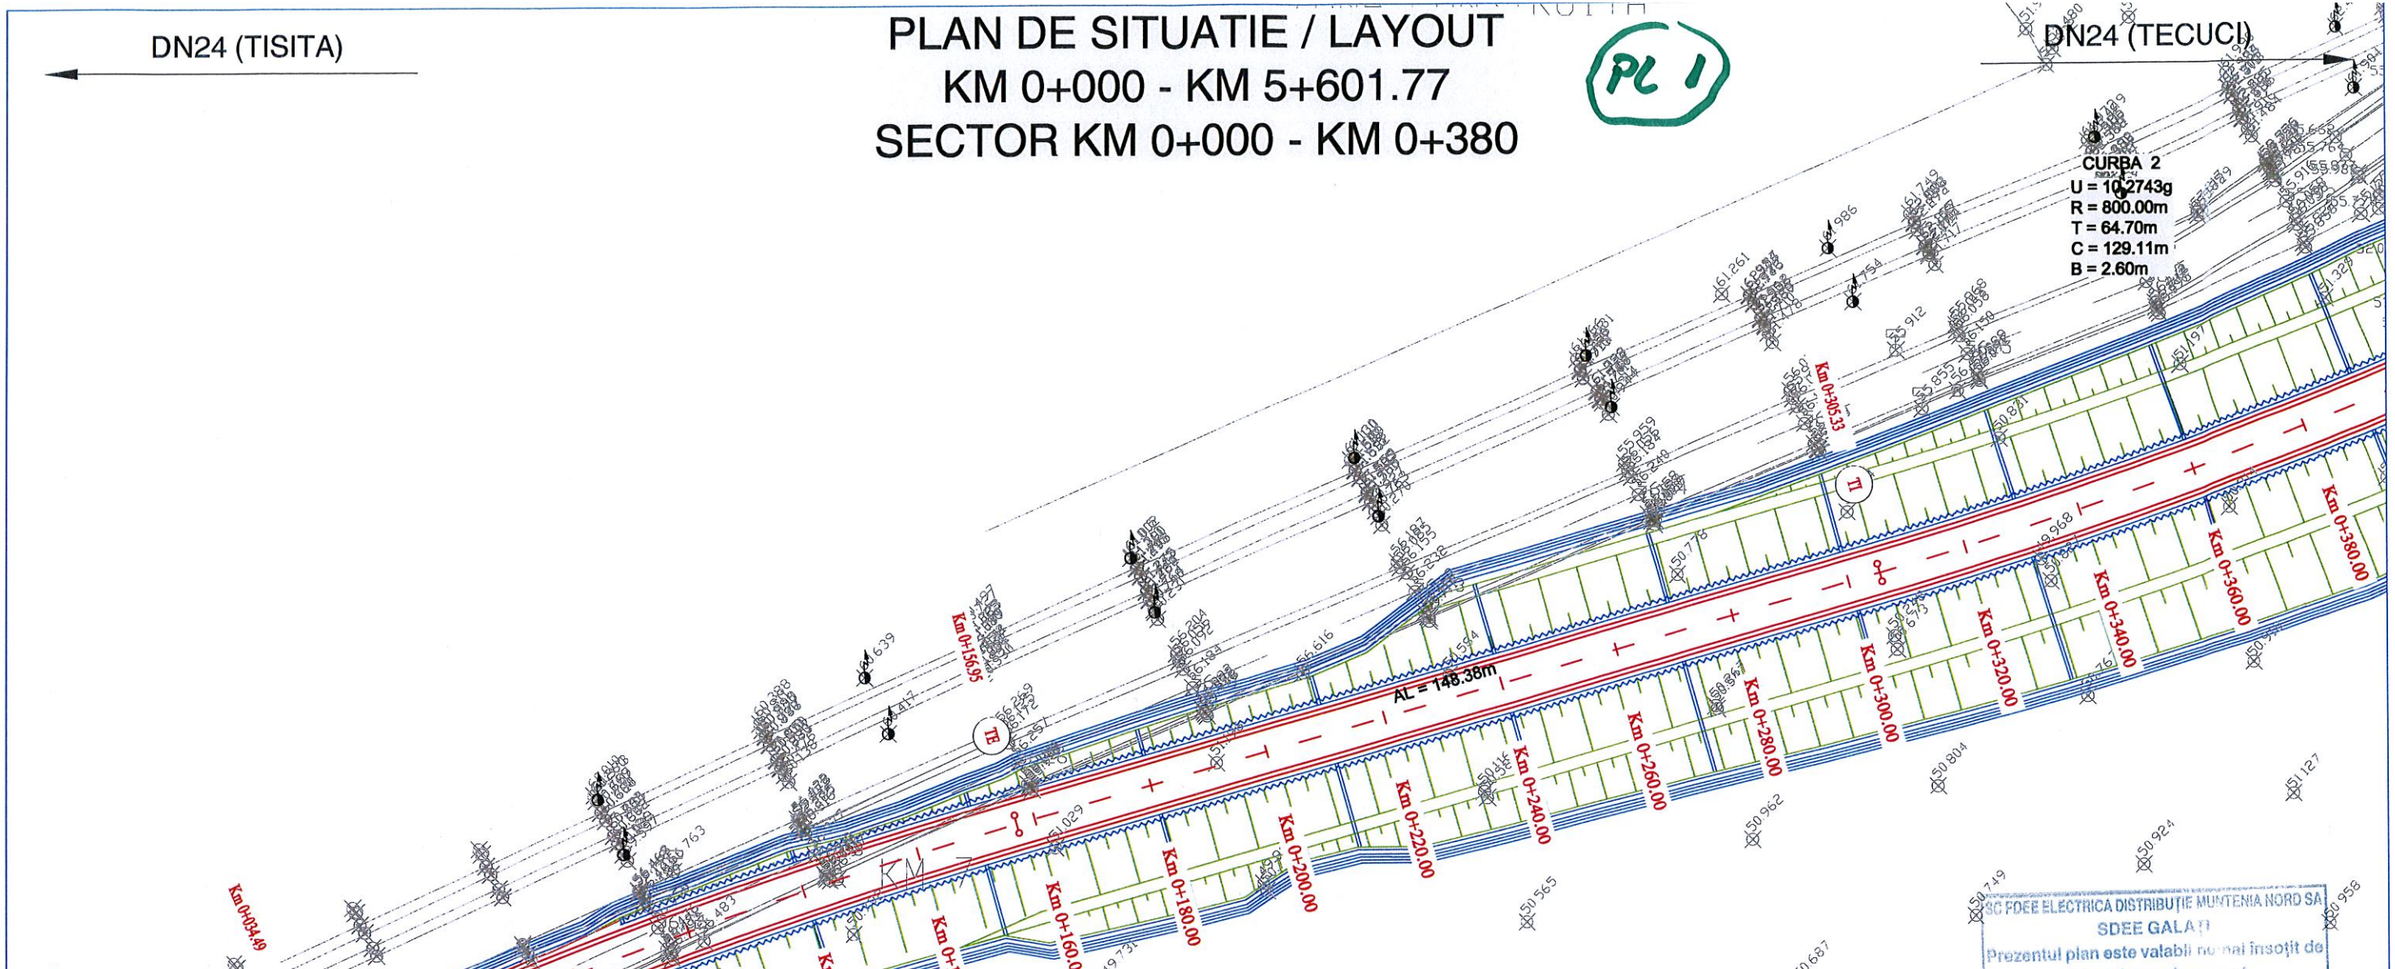

SC FDEE ELECTRICA DISTRIBUTIE MUNTENIA NORD SA
SDEE GALATI
Prezentul plan este valabil numai însoțit de avizul de amplasament
nr. 3050/20466/12.08.2012

CONSILIUL JUDEȚEAN GALAȚI
ANEXĂ
LA
CERTIFICATUL DE URBANISM
nr. 176/3174 din 06.07.12

Legenda / Legend:

- ax proiectat / designed axis
- parte carosabila proiectata / designed carriageway
- sant proiectat / designed ditch
- parapete proiectat / designed safety steel barrier
- taluz proiectat / designed earth slope
- existent / existing

REV.	DATA *DATE*	DESCRIEREA MODIFICARII *MODIFICATION DESCRIPTION*	VERIFICAT *VERIFIED*	APROBAT *APPROVED*

PROIECTAT *DESIGN*	VERIFICAT *VERIFIED*	APROBAT *APPROVED*	ASISTENTĂ TEHNICĂ PENTRU ELABORAREA EXPERTIZEI TEHNICE SI STUDIULUI DE FEZABILITATE PENTRU PODURI
eng. L. GHEORGHIU	eng. F. PADURE	eng. A. TANASESCU	OBIECTIV: *OBJECTIVE:* *TECHNICAL ASSISTANCE FOR ELABORATION OF THE TECHNICAL EXPERTISE AND FEASIBILITY STUDY FOR BRIDGES*
Client: COMPANIA NATIONALA DE AUTOSTRAZI SI DRUMURI NATIONALE *NATIONAL COMPAN Y FOR MOTORWAYS AND NATIONAL ROADS*	Scara: *Scale:* 1:1000	OBIECT: *OBJECT:* PODUL NOU DE LA COSMESTI, PESTE SIRET, PE DN24 *NEW BRIDGE FROM COSMESTI, OVER SIRET, TO DN24*	
Asocierea EXPERT PROIECT 2002 S.R.L & BETARMEX S.R.L	Data: *Date:* Iulie 2012 *July 2012*	PLANSA: *DRAWING:* PLAN DE SITUATIE *LAYOUT*	
BETARMEX DRUMURI, PODURI și CĂI FERATE	Faza: *Stage:* Studiu de fezabilitate / *Feasibility study*	COD DESEN: *DWG NO.:* D04/P5/06/04.01	COD PROIECT: *PROJECT NO.:* P252 Rev. 0

PLAN DE SITUATIE / LAYOUT
KM 0+000 - KM 5+601.77
SECTOR KM 0+380 - KM 0+760

Pl 2

DN24 (TISITA)

DN24 (TECUCI)

SFARSIT TRONSON RESTABILIRE DC 68 km 0+180.46

INCEPUT TRONSON RESTABILIRE DC 68 Km 0+000

PODUL PROIECTAT, PESTE SIRET, PE DN24
NEW BRIDGE FROM COSMESTI, OVER SIRET, TO DN24

AL = 482.60m

PILA VECHE

RAMBLEU SIRETULUI

ALTA TEMPORARA

PADURE

DRUM ASFALT

DRUM PIETRUIT

CULEE POD

FUNDATII

H=2.3 m

H=2.6 m

Km 0+000 | Km 0+020.00 | Km 0+040.00 | Km 0+060.00 | Km 0+080.00 | Km 0+100.00 | Km 0+120.00 | Km 0+140.00 | Km 0+160.00 | Km 0+174.41 | Km 0+180.46 | Km 0+098.31 | Km 0+140.31 | Km 0+144.44 | Km 0+380.00 | Km 0+400.00 | Km 0+420.00 | Km 0+440.00 | Km 0+460.00 | Km 0+480.00 | Km 0+500.00 | Km 0+520.00 | Km 0+540.00 | Km 0+560.00 | Km 0+580.00 | Km 0+600.00 | Km 0+620.00 | Km 0+640.00 | Km 0+660.00 | Km 0+680.00 | Km 0+700.00 | Km 0+720.00 | Km 0+740.00 | Km 0+760.00

SP | TE | TI | IP

SC FDEE ELECTRICA DISTRIBUȚIE MUNTENIA NORD SA
SDEE GALAȚI
Prezentul plan este valabil numai însoțit de avizul de amplasament
nr. 3950120366 / 22.08.2012

CONSILIUL JUDEȚEAN GALAȚI
ANEXĂ
la
CERTIFICAT DE URBANISM
Nr. 116/3774 din 06.07.2012
Președinte,

S.C. EXPERT PROIECT 2002 S.R.L. București

Legenda / Legend:

- ax proiectat / designed axis
- parte carosabila proiectata / designed carriageway
- sant proiectat / designed ditch
- parapete proiectat / designed safety steel barrier
- taluz proiectat / designed earth slope
- existent / existing

REV.	DATA *DATE*	DESCRIEREA MODIFICARII *MODIFICATION DESCRIPTION*	VERIFICAT *VERIFIED*	APROBAT *APPROVED*

PROIECTAT *DESIGN*		VERIFICAT *VERIFIED*		APROBAT *APPROVED*	
eng. L. GHEORGHIU		eng. F. PADURE		eng. A. TANASESCU	

Client: COMPANIA NATIONALA DE AUTOSTRAZI SI DRUMURI NATIONALE
NATIONAL COMPAN Y FOR MOTORWAYS AND NATIONAL ROADS

Asocierea EXPERT PROIECT 2002 S.R.L & BETARMEX S.R.L

BETARMEX DRUMURI, PODURI și CĂI FERATE

Scara: *Scale:* 1:1000

Data: *Date:* Iulie 2012 *July 2012*

Faza: *Stage:* Studiu de fezabilitate / *Feasibility study*

OBIECTIV: *OBJECTIVE:* ASISTENȚĂ TEHNICĂ PENTRU ELABORAREA EXPERTIZEI TEHNICE SI STUDIULUI DE FEZABILITATE PENTRU PODURI
TECHNICAL ASSISTANCE FOR ELABORATION OF THE TECHNICAL EXPERTISE AND FEASIBILITY STUDY FOR BRIDGES

OBIECT: *OBJECT:* PODUL NOU DE LA COSMESTI, PESTE SIRET, PE DN24
NEW BRIDGE FROM COSMESTI, OVER SIRET, TO DN24

PLANSA: *DRAWING:* PLAN DE SITUATIE *LAYOUT*

COD DESEN: *DWG NO.:* D04/P5/06/04.02

COD PROIECT: *PROJECT NO.:* P252

Rev. 0

PLAN DE SITUATIE / LAYOUT
KM 0+000 - KM 5+601.77
SECTOR KM 0+760 - KM 1+140

PL. 3

DN24 (TISITA)

DN24 (TECUCI)

ZONA CONSTRUITA CASE

ZONA CONSTR

SC FDEE ELECTRICA DISTRIBUTIE MUNTENIA NORD SA
SDEE GALAȚI
Prezentul plan este valabil numai însoțit de avizul de amplasament
nr. 8050704661/22.08.2012

CONSILIUL JUDEȚEAN GALAȚI
DIRECȚIA
CERTIFICAT DE URBANISM
Nr. 156/3174 din 06.07.2012

S.C. EXPERT PROIECT 2002 S.R.L. Bucuresti

PILA VECHE

RAUL SIRET

ZID SPRIJIN

CULEE POD CF

CONSTRUCTII

DRUM PIATRA

DRUM ASFALT

DRUM PAMANT

CONSTRUCTIE

CURBA 3
U = 6.5196g
R = 1000.00m
T = 51.25m
C = 102.41m
B = 1.31m

AL = 47.17m

Km 0+760.00 | Km 0+780.00 | Km 0+800.00 | Km 0+820.00 | Km 0+840.00 | Km 0+860.00 | Km 0+880.00 | Km 0+900.00 | Km 0+917.04 | Km 0+920.00 | Km 0+940.00 | Km 0+960.00 | Km 0+980.00 | Km 1+000.00 | Km 1+019.45 | Km 1+020.00 | Km 1+040.00 | Km 1+060.00 | Km 1+066.62 | Km 1+080.00 | Km 1+100.00 | Km 1+120.00 | Km 1+140.00

Legenda / Legend:

- ax proiectat / designed axis
- parte carosabila proiectata / designed carriageway
- sant proiectat / designed ditch
- parapete proiectat / designed safety steel barrier
- taluz proiectat / designed earth slope
- existent / existing

REV.	DATA *DATE*	DESCRIEREA MODIFICARII *MODIFICATION DESCRIPTION*	VERIFICAT *VERIFIED*	APROBAT *APPROVED*

PROIECTAT *DESIGN*	VERIFICAT *VERIFIED*	APROBAT *APPROVED*	OBIECTIV: / *OBJECTIVE:* ASISTENȚĂ TEHNICĂ PENTRU ELABORAREA EXPERTIZEI TEHNICE SI STUDIULUI DE FEZABILITATE PENTRU PODURI / *TECHNICAL ASSISTANCE FOR ELABORATION OF THE TECHNICAL EXPERTISE AND FEASIBILITY STUDY FOR BRIDGES*
eng. L. GHEORGHIU	eng. F. PADURE	eng. A. TANASESCU	
Client: COMPANIA NATIONALA DE AUTOSTRAZI SI DRUMURI NATIONALE / *NATIONAL COMPAN Y FOR MOTORWAYS AND NATIONAL ROADS*	Scara: *Scale:* 1:1000		OBIECT: / *OBJECT:* PODUL NOU DE LA COSMESTI, PESTE SIRET, PE DN24 / *NEW BRIDGE FROM COSMESTI, OVER SIRET, TO DN24*
Asocierea EXPERT PROIECT 2002 S.R.L & BETARMEX S.R.L	Data: *Date:* Iulie 2012 / *July 2012*		PLANSA: / *DRAWING:* PLAN DE SITUATIE / *LAYOUT*
BETARMEX DRUMURI, PODURI și CĂI FERATE	Faza: *Stage:* Studiu de fezabilitate / *Feasibility study*	COD DESEN: / *DWG NO.:* D04/P5/06/04.03	COD PROIECT: / *PROJECT NO.:* P252 — Rev. 0

PLAN DE SITUATIE / LAYOUT
KM 0+000 - KM 5+601.77
SECTOR KM 1+140 - KM 1+540

PL 4

DN24 (TISITA)

DN24 (TECUCI)

SC FDEE ELECTRICA DISTRIBUTIE MUNTENIA NORD SA
SDEE
Prezentul plan este valabil numai insoțit de avizul de amplasament
nr. 30501204661 / 22.08.2012

CONSILIUL JUDEȚEAN GALAȚI
ANEXĂ
LA
CERTIFICATUL DE URBANISM
Nr. 176/3174 din 06.07.2012

S.C. EXPERT PROIECT 2002 S.R.L. BUCUREȘTI

REV.	DATA *DATE*	DESCRIEREA MODIFICARII *MODIFICATION DESCRIPTION*	VERIFICAT *VERIFIED*	APROBAT *APPROVED*

PROIECTAT *DESIGN*	VERIFICAT *VERIFIED*	APROBAT *APPROVED*
eng. L. GHEORGHIU	eng. F. PADURE	eng. A. TANASESCU

Client: COMPANIA NATIONALA DE AUTOSTRAZI SI DRUMURI NATIONALE
NATIONAL COMPAN Y FOR MOTORWAYS AND NATIONAL ROADS

Asocierea EXPERT PROIECT 2002 S.R.L & BETARMEX S.R.L
BETARMEX DRUMURI, PODURI și CĂI FERATE

Scara: *Scale:*	1:1000
Data: *Date:*	Iulie 2012 *July 2012*
Faza: *Stage:*	Studiu de fezabilitate / *Feasibility study*

OBIECTIV: ASISTENTĂ TEHNICĂ PENTRU ELABORAREA EXPERTIZEI TEHNICE SI STUDIULUI DE FEZABILITATE PENTRU PODURI
OBJECTIVE: TECHNICAL ASSISTANCE FOR ELABORATION OF THE TECHNICAL EXPERTISE AND FEASIBILITY STUDY FOR BRIDGES

OBIECT: PODUL NOU DE LA COSMESTI, PESTE SIRET, PE DN24
OBJECT: NEW BRIDGE FROM COSMESTI, OVER SIRET, TO DN24

PLANSA: PLAN DE SITUATIE
DRAWING: LAYOUT

COD DESEN: *DWG NO.:* D04/P5/06/04.04 | COD PROIECT: *PROJECT NO.:* P252 | Rev. 0

Legenda / Legend:

- ax proiectat / designed axis
- parte carosabila proiectata / designed carriageway
- sant proiectat / designed ditch
- parapete proiectat / designed safety steel barrier
- taluz proiectat / designed earth slope
- existent / existing

St. 148

St 147

LEA 20 kV
APE 2 Focuri

Podet dalat / Slab culvert
km 1+236; D=5.00m; L=14.48m

CURBA 4
U = 23.9802g
R = 800.00m
T = 152.48m
C = 301.34m
B = 14.15m

AL = 134.45m

ZONA CONSTRUITA CASE

DRUM PAMANT

DRUM PIATRA

CANTON C.F.


ZONA INDUSTRIALA

PLAN DE SITUATIE / LAYOUT
KM 0+000 - KM 5+601.77
SECTOR KM 1+540 - KM 1+920

PL 5

DN24 (TISITA)

DN24 (TECUCI)

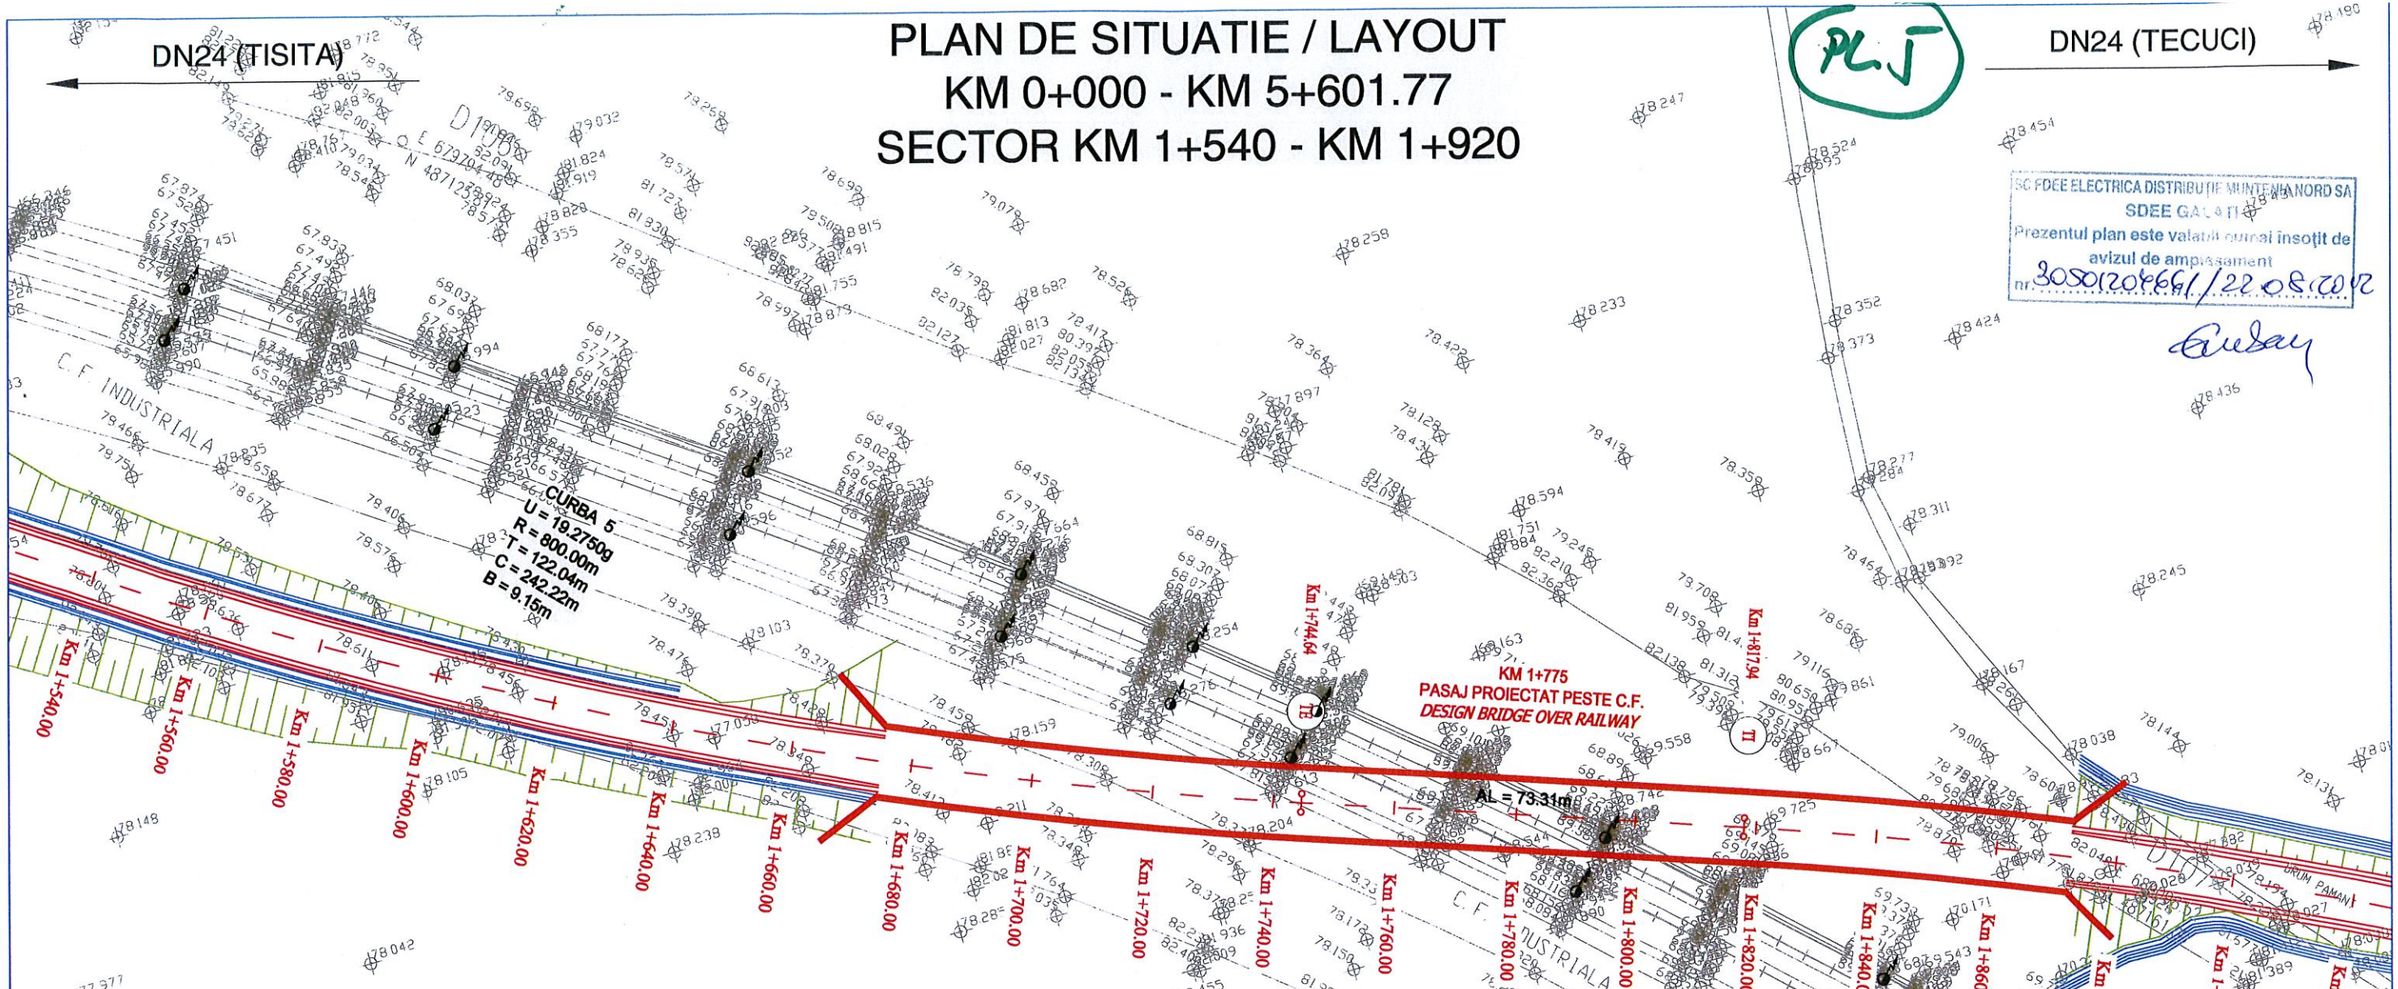

SC FDEE ELECTRICA DISTRIBUTIE MUNTENIA NORD SA
SDEE GALATI
Prezentul plan este valabil numai insoțit de avizul de amplasament
nr. 30501208661/22.08.2012

CONSILIUL JUDETEAN GALAȚI
ANEXA
LA
CERTIFICATUL DE URBANISM
Nr. 156/3174 din 06.07.2012
ARHITECT ȘEF

Legenda / Legend:

- ax proiectat / designed axis
- parte carosabila proiectata / designed carriageway
- sant proiectat / designed ditch
- parapete proiectat / designed safety steel barrier
- taluz proiectat / designed earth slope
- existent / existing

REV.	DATA *DATE*	DESCRIEREA MODIFICARII *MODIFICATION DESCRIPTION*	VERIFICAT *VERIFIED*	APROBAT *APPROVED*

PROIECTAT *DESIGN*	VERIFICAT *VERIFIED*	APROBAT *APPROVED*
eng. L. GHEORGHIU	eng. F. PADURE	eng. A. TANASESCU

Client: COMPANIA NATIONALA DE AUTOSTRAZI SI DRUMURI NATIONALE
NATIONAL COMPAN Y FOR MOTORWAYS AND NATIONAL ROADS

Asocierea EXPERT PROIECT 2002 S.R.L & BETARMEX S.R.L
BETARMEX DRUMURI, PODURI și CĂI FERATE

Scara: *Scale:*	1:1000	OBIECTIV: *OBJECTIVE:*	ASISTENȚĂ TEHNICĂ PENTRU ELABORAREA EXPERTIZEI TEHNICE SI STUDIULUI DE FEZABILITATE PENTRU PODURI / *TECHNICAL ASSISTANCE FOR ELABORATION OF THE TECHNICAL EXPERTISE AND FEASIBILITY STUDY FOR BRIDGES*
Data: *Date:*	Iulie 2012 / *July 2012*	OBIECT: *OBJECT:*	PODUL NOU DE LA COSMESTI, PESTE SIRET, PE DN24 / *NEW BRIDGE FROM COSMESTI, OVER SIRET, TO DN24*
Faza: *Stage:*	Studiu de fezabilitate / *Feasibility study*	PLANSA: *DRAWING:*	PLAN DE SITUATIE / *LAYOUT*
COD DESEN: *DWG NO.:*	D04/P5/06/04.05	COD PROIECT: *PROJECT NO.:*	P252 — Rev. 0

PLAN DE SITUATIE / LAYOUT
KM 0+000 - KM 5+601.77
SECTOR KM 1+920 - KM 2+340

PL. 6

DN24 (TISITA)

DN24 (TECUCI)

DRUM PAMANT

CURBA 6
U = 36.1241g
R = 800.00m
T = 233.27m
C = 453.95m
B = 31.98m

Km 1+920.00
Km 1+940.00
Km 1+960.00
Km 1+980.00
Km 2+000.00
Km 2+020.00
Km 2+040.00
Km 2+060.00
Km 2+080.00
Km 2+100.00
Km 2+120.00
Km 2+140.00
Km 2+160.00
Km 2+180.00
Km 2+200.00
Km 2+220.00
Km 2+240.00
Km 2+260.00
Km 2+280.00
Km 2+300.00
Km 2+320.00
Km 2+340.00
Km 2+271.39

C. F. INDUSTRIALA

PLATFORMA BETON

CLADIRE

CLADIRE TF

CAMIN

SC FDEE ELECTRICA DISTRIBUTIE MUNTENIA NORD SA
SDEE GALATI
Prezentul plan este valabil numai insoțit de avizul de amplasament
nr. 8050120466 / 22.08.2012

CONSILIUL JUDETEAN GALAȚI
ANEXĂ
LA
CERTIFICATUL DE URBANISM
nr. 176/3174 din 06.07.2012

S.C. EXPERT PROIECT 2002 S.R.L. Bucuresti Sector 3

Legenda / Legend:

- ax proiectat / designed axis
- parte carosabila proiectata / designed carriageway
- sant proiectat / designed ditch
- parapete proiectat / designed safety steel barrier
- taluz proiectat / designed earth slope
- existent / existing

REV.	DATA *DATE*	DESCRIEREA MODIFICARII *MODIFICATION DESCRIPTION*	VERIFICAT *VERIFIED*	APROBAT *APPROVED*

PROIECTAT *DESIGN*		VERIFICAT *VERIFIED*		APROBAT *APPROVED*	
eng. L. GHEORGHIU		eng. F. PADURE		eng. A. TANASESCU	

Client:	COMPANIA NATIONALA DE AUTOSTRAZI SI DRUMURI NATIONALE *NATIONAL COMPAN Y FOR MOTORWAYS AND NATIONAL ROADS*	Scara: *Scale:*	1:1000
	Asocierea EXPERT PROIECT 2002 S.R.L & BETARMEX S.R.L	Data: *Date:*	Iulie 2012 *July 2012*
		Faza: *Stage:*	Studiu de fezabilitate / *Feasibility study*

OBIECTIV: ASISTENȚĂ TEHNICĂ PENTRU ELABORAREA EXPERTIZEI TEHNICE SI STUDIULUI DE FEZABILITATE PENTRU PODURI
OBJECTIVE: TECHNICAL ASSISTANCE FOR ELABORATION OF THE TECHNICAL EXPERTISE AND FEASIBILITY STUDY FOR BRIDGES

OBIECT: PODUL NOU DE LA COSMESTI, PESTE SIRET, PE DN24
OBJECT: NEW BRIDGE FROM COSMESTI, OVER SIRET, TO DN24

PLANSA: PLAN DE SITUATIE
DRAWING: LAYOUT

COD DESEN: *DWG NO.:* D04/P5/06/04.06 | COD PROIECT: *PROJECT NO.:* P252 | Rev. 0

PLAN DE SITUATIE / LAYOUT
KM 0+000 - KM 5+601.77
SECTOR KM 2+340 - KM 2+720

Pl. 7

DN24 (TISITA)

DN24 (TECUCI)

CANAL IRIGATI

PLATFORMA BETON

DRUM BETON

LEA 20 kV CIP COSMESTI

STE 20 kV deschis
Racord 20 kV proprietate

ST87

STAMPILAR

AL = 212.12m

Km 2+484.01

Km 2+693.39

CURBA 7
U = 4.4432g
R = 9000.00m
T = 104.73m
C = 209.38m
B = 1.83m

Km 2+340.00 Km 2+360.00 Km 2+380.00 Km 2+400.00 Km 2+420.00 Km 2+440.00 Km 2+460.00 Km 2+480.00 Km 2+500.00 Km 2+520.00 Km 2+540.00 Km 2+560.00 Km 2+580.00 Km 2+600.00 Km 2+620.00 Km 2+640.00 Km 2+660.00 Km 2+680.00 Km 2+700.00 Km 2+720.00

Legenda / Legend:

- ax proiectat / designed axis
- parte carosabila proiectata / designed carriageway
- sant proiectat / designed ditch
- parapete proiectat / designed safety steel barrier
- taluz proiectat / designed earth slope
- existent / existing

SC FDEE ELECTRICA DISTRIBUȚIE MUNTENIA NORD SA
SDEE GALAȚI
Prezentul plan este valabil numai insoțit de avizul de amplasament
nr. 3050/2012661/22.08.2012

CONSILIUL JUDEȚEAN GALAȚI
ANEXĂ
LA
CERTIFICATUL DE URBANISM
nr. 176/3174 din 06.07.2012

S.C. EXPERT PROIECT 2002 S.R.L. BUCUREȘTI ROMÂNIA

REV.	DATA *DATE*	DESCRIEREA MODIFICARII *MODIFICATION DESCRIPTION*	VERIFICAT *VERIFIED*	APROBAT *APPROVED*

PROIECTAT *DESIGN*	VERIFICAT *VERIFIED*	APROBAT *APPROVED*	OBIECTIV: / *OBJECTIVE:* ASISTENTĂ TEHNICĂ PENTRU ELABORAREA EXPERTIZEI TEHNICE SI STUDIULUI DE FEZABILITATE PENTRU PODURI / *TECHNICAL ASSISTANCE FOR ELABORATION OF THE TECHNICAL EXPERTISE AND FEASIBILITY STUDY FOR BRIDGES*
eng. L. GHEORGHIU	eng. F. PADURE	eng. A. TANASESCU	
Client: COMPANIA NATIONALA DE AUTOSTRAZI SI DRUMURI NATIONALE / *NATIONAL COMPAN Y FOR MOTORWAYS AND NATIONAL ROADS*	Scara: *Scale:* 1:1000		OBIECT: / *OBJECT:* PODUL NOU DE LA COSMESTI, PESTE SIRET, PE DN24 / *NEW BRIDGE FROM COSMESTI, OVER SIRET, TO DN24*
Asocierea EXPERT PROIECT 2002 S.R.L & BETARMEX S.R.L	Data: *Date:* Iulie 2012 / *July 2012*		PLANSA: / *DRAWING:* PLAN DE SITUATIE / *LAYOUT*
BETARMEX DRUMURI, PODURI și CĂI FERATE	Faza: *Stage:* Studiu de fezabilitate / *Feasibility study*		COD DESEN: / *DWG NO.:* D04/P5/06/04.07 — COD PROIECT: / *PROJECT NO.:* P252 — Rev. 0

PLAN DE SITUATIE / LAYOUT
KM 0+000 - KM 5+601.77
SECTOR KM 2+720 - KM 3+100


DN24 (TISITA)

DN24 (TECUCI)

Pl. 8

SC FDCE ELECTRICA DISTRIBUTIE MUNTENIA NORD SA
SDEE GALAȚI
Prezentul plan este valabil numai însoțit de avizul de amplasament
nr. 8050120466 / 22.08.2012

LEA 20 kV - Racord Bgă / mod. Cosmești - CCCF.

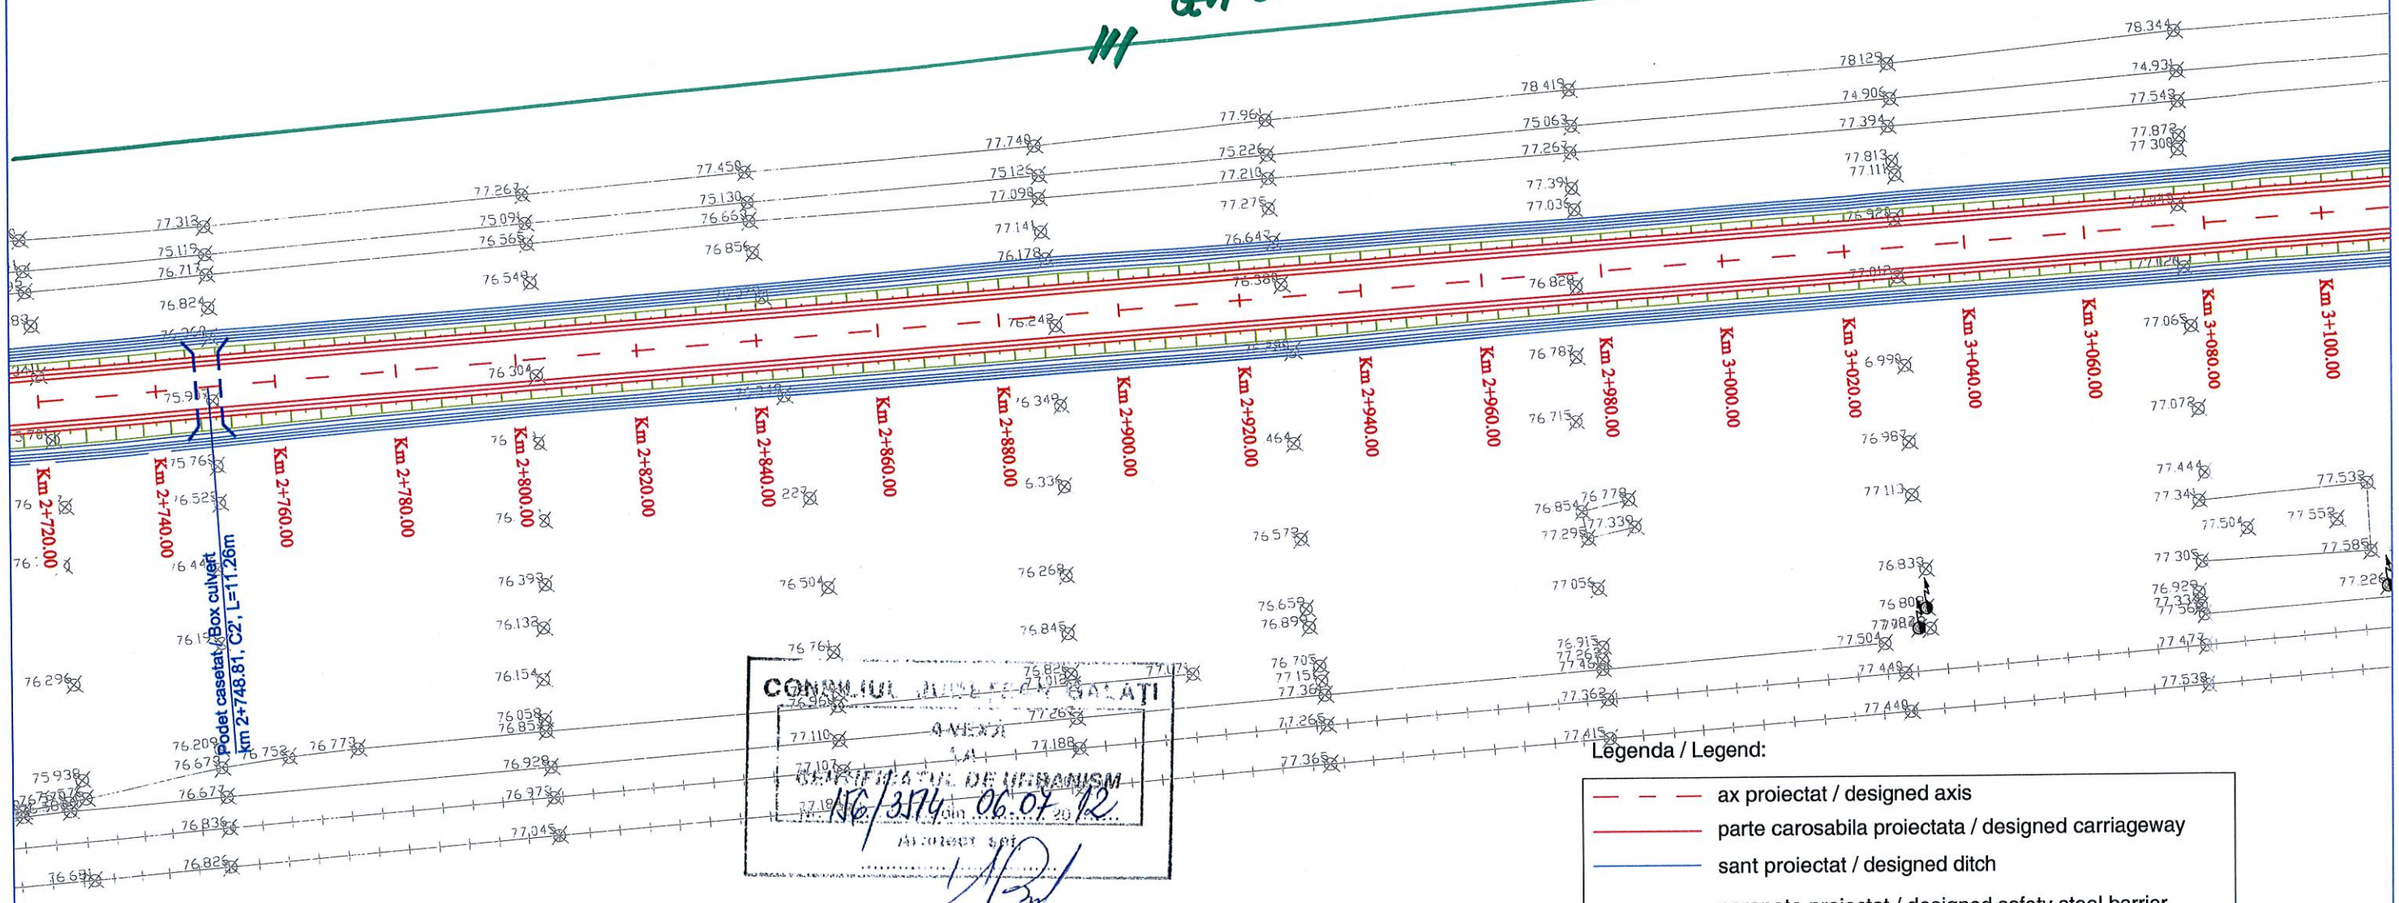

CONSILIUL JUDEȚEAN GALAȚI
CERTIFICAT DE URBANISM
nr. 156/3174 din 06.07.2012

S.C. EXPERT PROIECT 2002 S.R.L. Bucuresti

Legenda / Legend:

- ax proiectat / designed axis
- parte carosabila proiectata / designed carriageway
- sant proiectat / designed ditch
- parapete proiectat / designed safety steel barrier
- taluz proiectat / designed earth slope
- existent / existing

REV.	DATA *DATE*	DESCRIEREA MODIFICARII *MODIFICATION DESCRIPTION*	VERIFICAT *VERIFIED*	APROBAT *APPROVED*

PROIECTAT *DESIGN*	VERIFICAT *VERIFIED*	APROBAT *APPROVED*	
eng. L. GHEORGHIU	eng. F. PADURE	eng. A. TANASESCU	OBIECTIV: *OBJECTIVE:* ASISTENȚĂ TEHNICĂ PENTRU ELABORAREA EXPERTIZEI TEHNICE SI STUDIULUI DE FEZABILITATE PENTRU PODURI / *TECHNICAL ASSISTANCE FOR ELABORATION OF THE TECHNICAL EXPERTISE AND FEASIBILITY STUDY FOR BRIDGES*
Client: COMPANIA NATIONALA DE AUTOSTRAZI SI DRUMURI NATIONALE / *NATIONAL COMPAN Y FOR MOTORWAYS AND NATIONAL ROADS*		Scara: *Scale:* 1:1000	OBIECT: *OBJECT:* PODUL NOU DE LA COSMESTI, PESTE SIRET, PE DN24 / *NEW BRIDGE FROM COSMESTI, OVER SIRET, TO DN24*
Asocierea EXPERT PROIECT 2002 S.R.L & BETARMEX S.R.L		Data: *Date:* Iulie 2012 / *July 2012*	PLANSA: *DRAWING:* PLAN DE SITUATIE / *LAYOUT*
BETARMEX DRUMURI, PODURI ȘI CĂI FERATE		Faza: *Stage:* Studiu de fezabilitate / *Feasibility study*	COD DESEN: *DWG NO.:* D04/P5/06/04.08 — COD PROIECT: *PROJECT NO.:* P252 — Rev. 0

DN24 (TISITA)

PLAN DE SITUATIE / LAYOUT
KM 0+000 - KM 5+601.77
SECTOR KM 3+100 - KM 3+480

DN24 (TECUCI)

PL. 9

SC FDEE ELECTRICA DISTRIBUTIE MUNTENIA NORD SA
SDEE Ge...
Prezentul plan este valabil numai insoţit de avizul de amplasament
nr. 3000120876/61/22.08.2012

LEA 20 KV

zona de PT dezafectat
fost Bofo prod. Cosmesti

AL = 915.46m

Km 3+100.00 Km 3+120.00 Km 3+140.00 Km 3+160.00 Km 3+180.00 Km 3+200.00 Km 3+220.00 Km 3+240.00 Km 3+260.00 Km 3+280.00 Km 3+300.00 Km 3+320.00 Km 3+340.00 Km 3+360.00 Km 3+380.00 Km 3+400.00 Km 3+420.00 Km 3+440.00 Km 3+460.00 Km 3+480.00

CONSILIUL JUDETEAN GALATI
ANEXA
LA
CERTIFICAT DE URBANISM
Nr. 156/3174 din 06.07.2012

S.C. EXPERT PROIECT 2002 S.R.L. Bucuresti

Legenda / Legend:

- ax proiectat / designed axis
- parte carosabila proiectata / designed carriageway
- sant proiectat / designed ditch
- parapete proiectat / designed safety steel barrier
- taluz proiectat / designed earth slope
- existent / existing

REV.	DATA *DATE*	DESCRIEREA MODIFICARII *MODIFICATION DESCRIPTION*	VERIFICAT *VERIFIED*	APROBAT *APPROVED*


PROIECTAT *DESIGN*	VERIFICAT *VERIFIED*	APROBAT *APPROVED*	ASISTENTĂ TEHNICĂ PENTRU ELABORAREA EXPERTIZEI TEHNICE SI STUDIULUI DE FEZABILITATE PENTRU PODURI
eng. L. GHEORGHIU	eng. F. PADURE	eng. A. TANASESCU	OBIECTIV: *OBJECTIVE:* *TECHNICAL ASSISTANCE FOR ELABORATION OF THE TECHNICAL EXPERTISE AND FEASIBILITY STUDY FOR BRIDGES*
Client: COMPANIA NATIONALA DE AUTOSTRAZI SI DRUMURI NATIONALE *NATIONAL COMPAN Y FOR MOTORWAYS AND NATIONAL ROADS*	Scara: *Scale:* 1:1000		OBIECT: *OBJECT:* PODUL NOU DE LA COSMESTI, PESTE SIRET, PE DN24 *NEW BRIDGE FROM COSMESTI, OVER SIRET, TO DN24*
Asocierea EXPERT PROIECT 2002 S.R.L & BETARMEX S.R.L BETARMEX DRUMURI, PODURI şi CĂI FERATE	Data: *Date:* Iulie 2012 *July 2012*		PLANSA: *DRAWING:* PLAN DE SITUATIE *LAYOUT*
	Faza: *Stage:* Studiu de fezabilitate / *Feasibility study*		COD DESEN: *DWG NO.:* D04/P5/06/04.09 COD PROIECT: *PROJECT NO.:* P252 Rev. 0

PLAN DE SITUATIE / LAYOUT
KM 0+000 - KM 5+601.77
SECTOR KM 3+480 - KM 3+860

PL. 10

DN24 (TISITA) ←

→ DN24 (TECUCI)

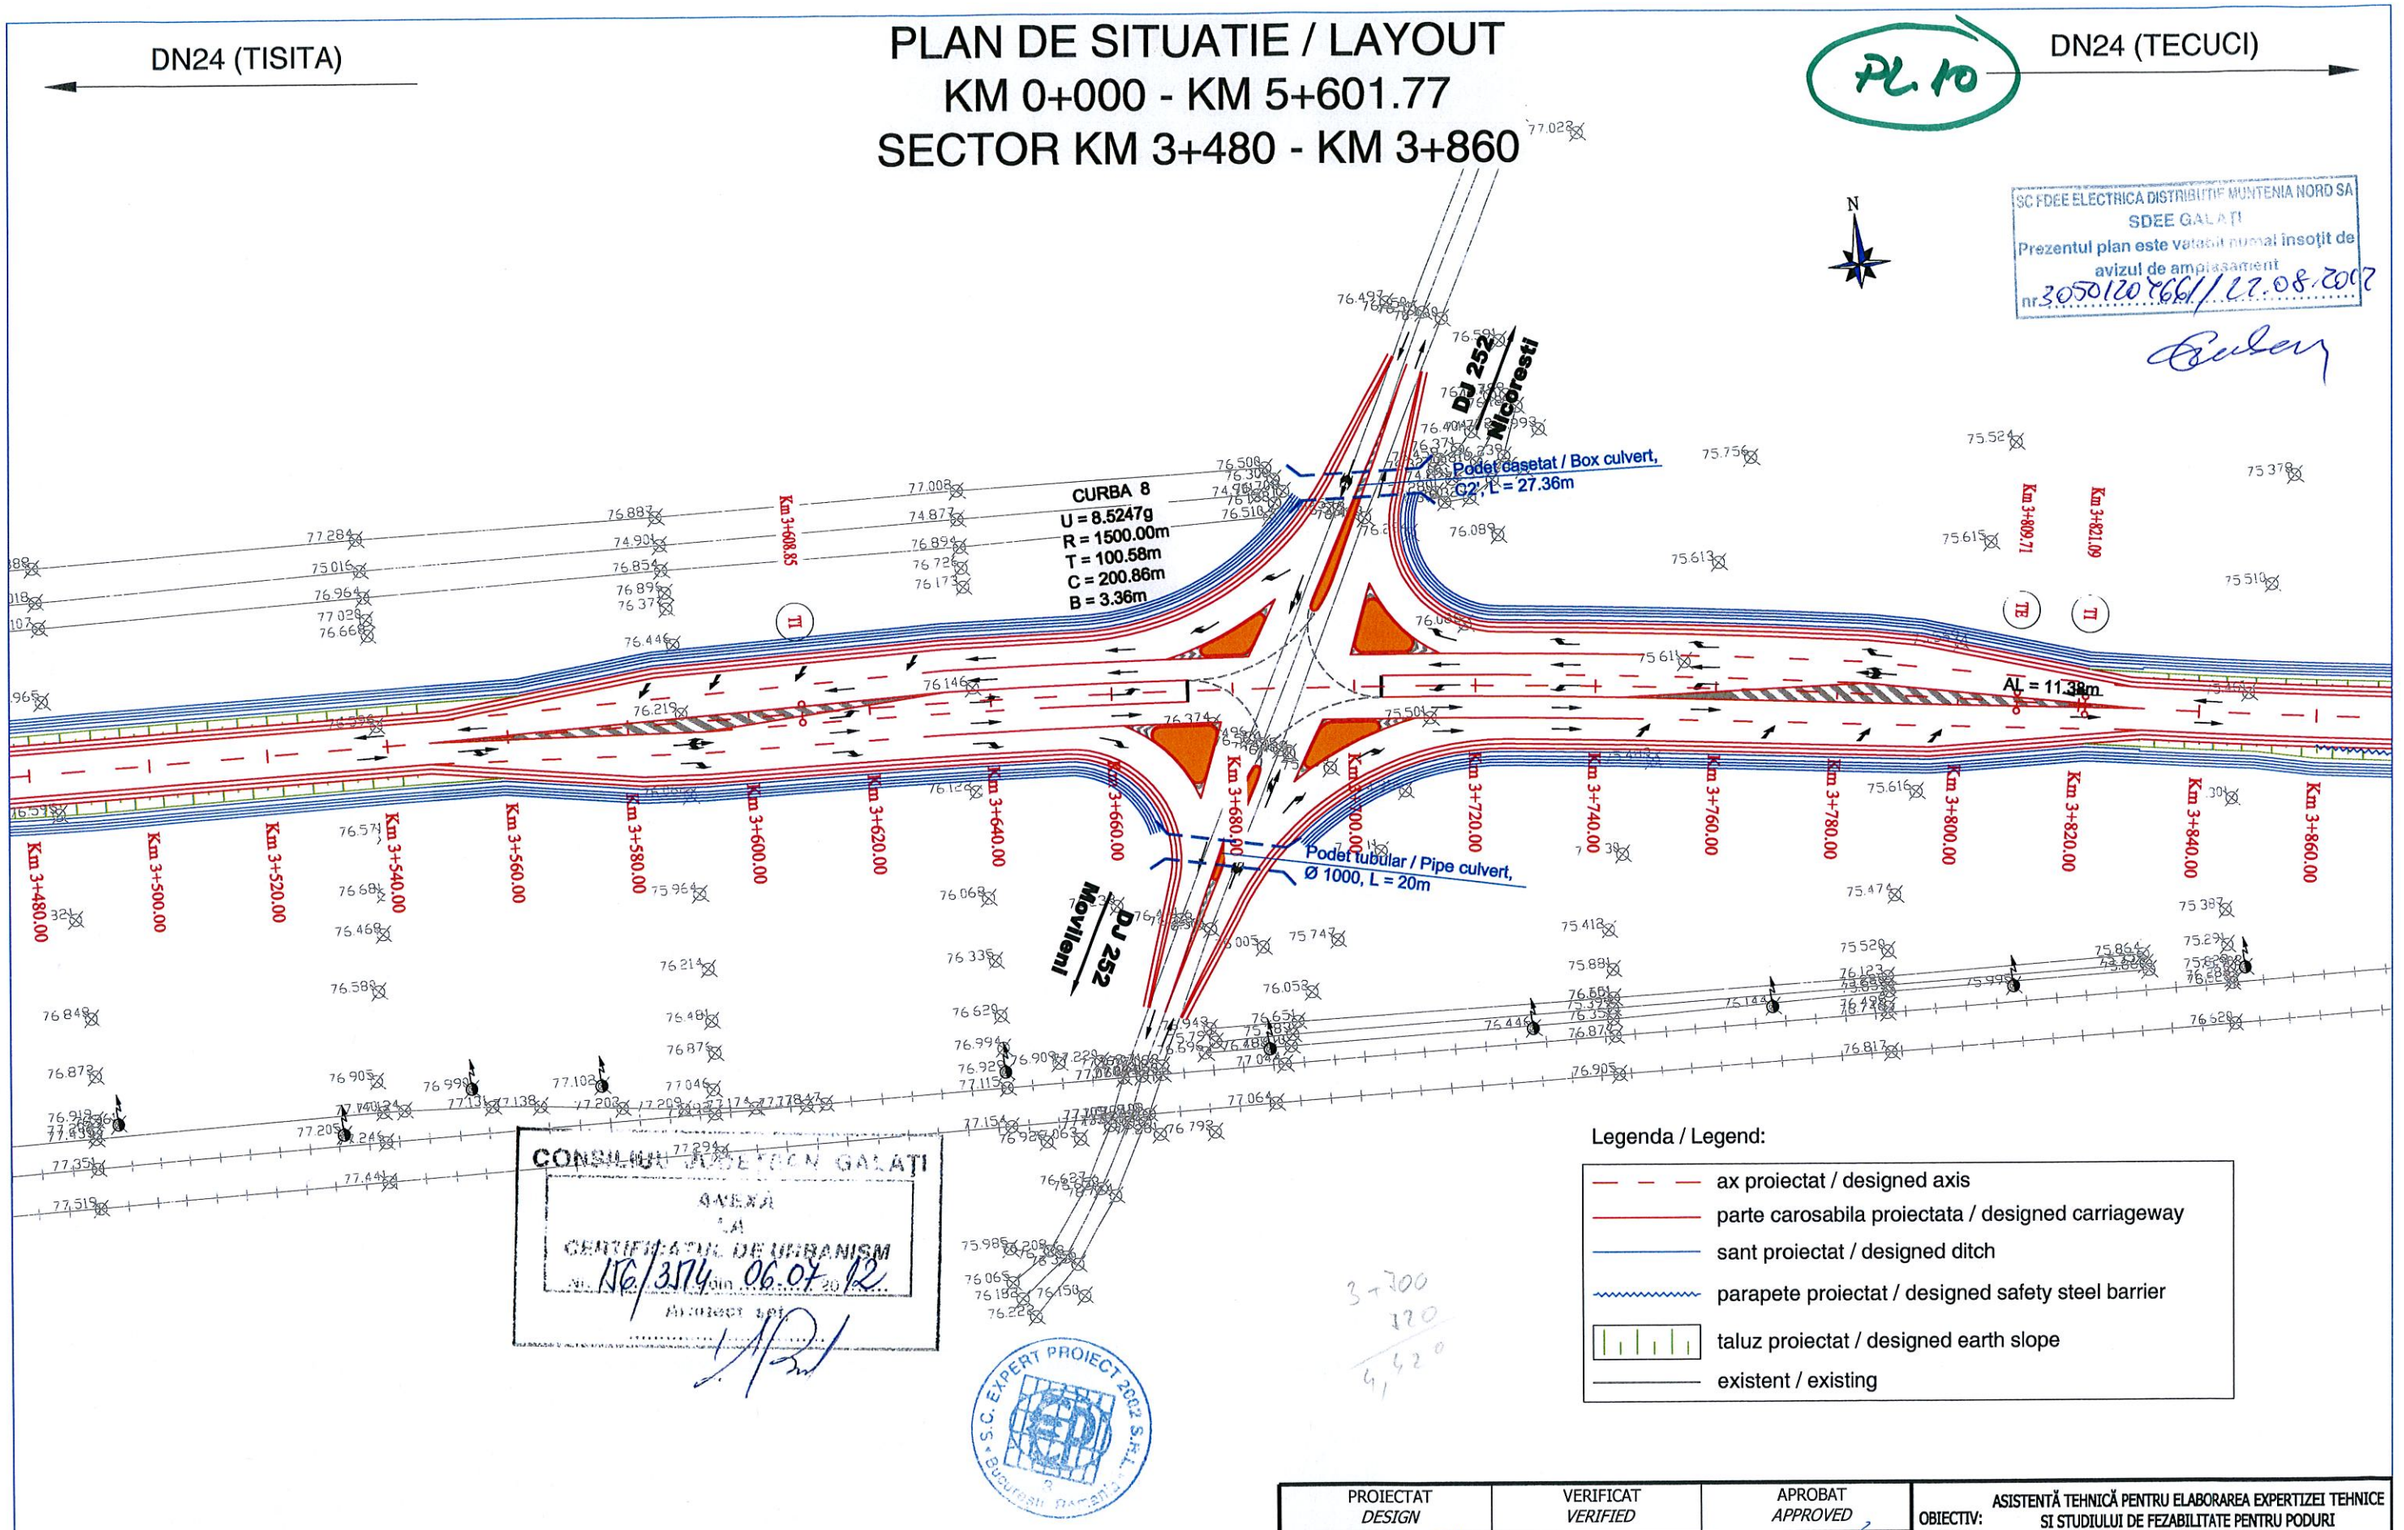

SC FDEE ELECTRICA DISTRIBUTIE MUNTENIA NORD SA
SDEE GALATI
Prezentul plan este vizat spre neschimbare insoțit de avizul de amplasament
nr. 30501207661 / 27.08.2012

CONSILIUL JUDEȚEAN GALAȚI
DIRECȚIA
CERTIFICAT DE URBANISM
Nr. 176/3174 din 06.07.2012

Legenda / Legend:

- ax proiectat / designed axis
- parte carosabila proiectata / designed carriageway
- sant proiectat / designed ditch
- parapete proiectat / designed safety steel barrier
- taluz proiectat / designed earth slope
- existent / existing

REV.	DATA *DATE*	DESCRIEREA MODIFICARII *MODIFICATION DESCRIPTION*	VERIFICAT *VERIFIED*	APROBAT *APPROVED*

PROIECTAT *DESIGN*	VERIFICAT *VERIFIED*	APROBAT *APPROVED*	OBIECTIV: / *OBJECTIVE:* ASISTENȚĂ TEHNICĂ PENTRU ELABORAREA EXPERTIZEI TEHNICE SI STUDIULUI DE FEZABILITATE PENTRU PODURI / *TECHNICAL ASSISTANCE FOR ELABORATION OF THE TECHNICAL EXPERTISE AND FEASIBILITY STUDY FOR BRIDGES*
eng. L. GHEORGHIU	eng. F. PADURE	eng. A. TANASESCU	
Client: COMPANIA NATIONALA DE AUTOSTRAZI SI DRUMURI NATIONALE / *NATIONAL COMPAN Y FOR MOTORWAYS AND NATIONAL ROADS*	Scara: *Scale:* 1:1000	OBIECT: / *OBJECT:* PODUL NOU DE LA COSMESTI, PESTE SIRET, PE DN24 / *NEW BRIDGE FROM COSMESTI, OVER SIRET, TO DN24*	
Asocierea EXPERT PROIECT 2002 S.R.L & BETARMEX S.R.L	Data: *Date:* Iulie 2012 / *July 2012*	PLANSA: / *DRAWING:* PLAN DE SITUATIE / *LAYOUT*	
BETARMEX DRUMURI, PODURI și CĂI FERATE	Faza: *Stage:* Studiu de fezabilitate / *Feasibility study*	COD DESEN: / *DWG NO.:* D04/P5/06/04.10	COD PROIECT: / *PROJECT NO.:* P252 — Rev. 0


S.C. EXPERT PROIECT 2002 S.R.L. București

PLAN DE SITUATIE / LAYOUT
KM 0+000 - KM 5+601.77
SECTOR KM 3+860 - KM 4+240

PL. 11

DN24 (TISITA)

DN24 (TECUCI)

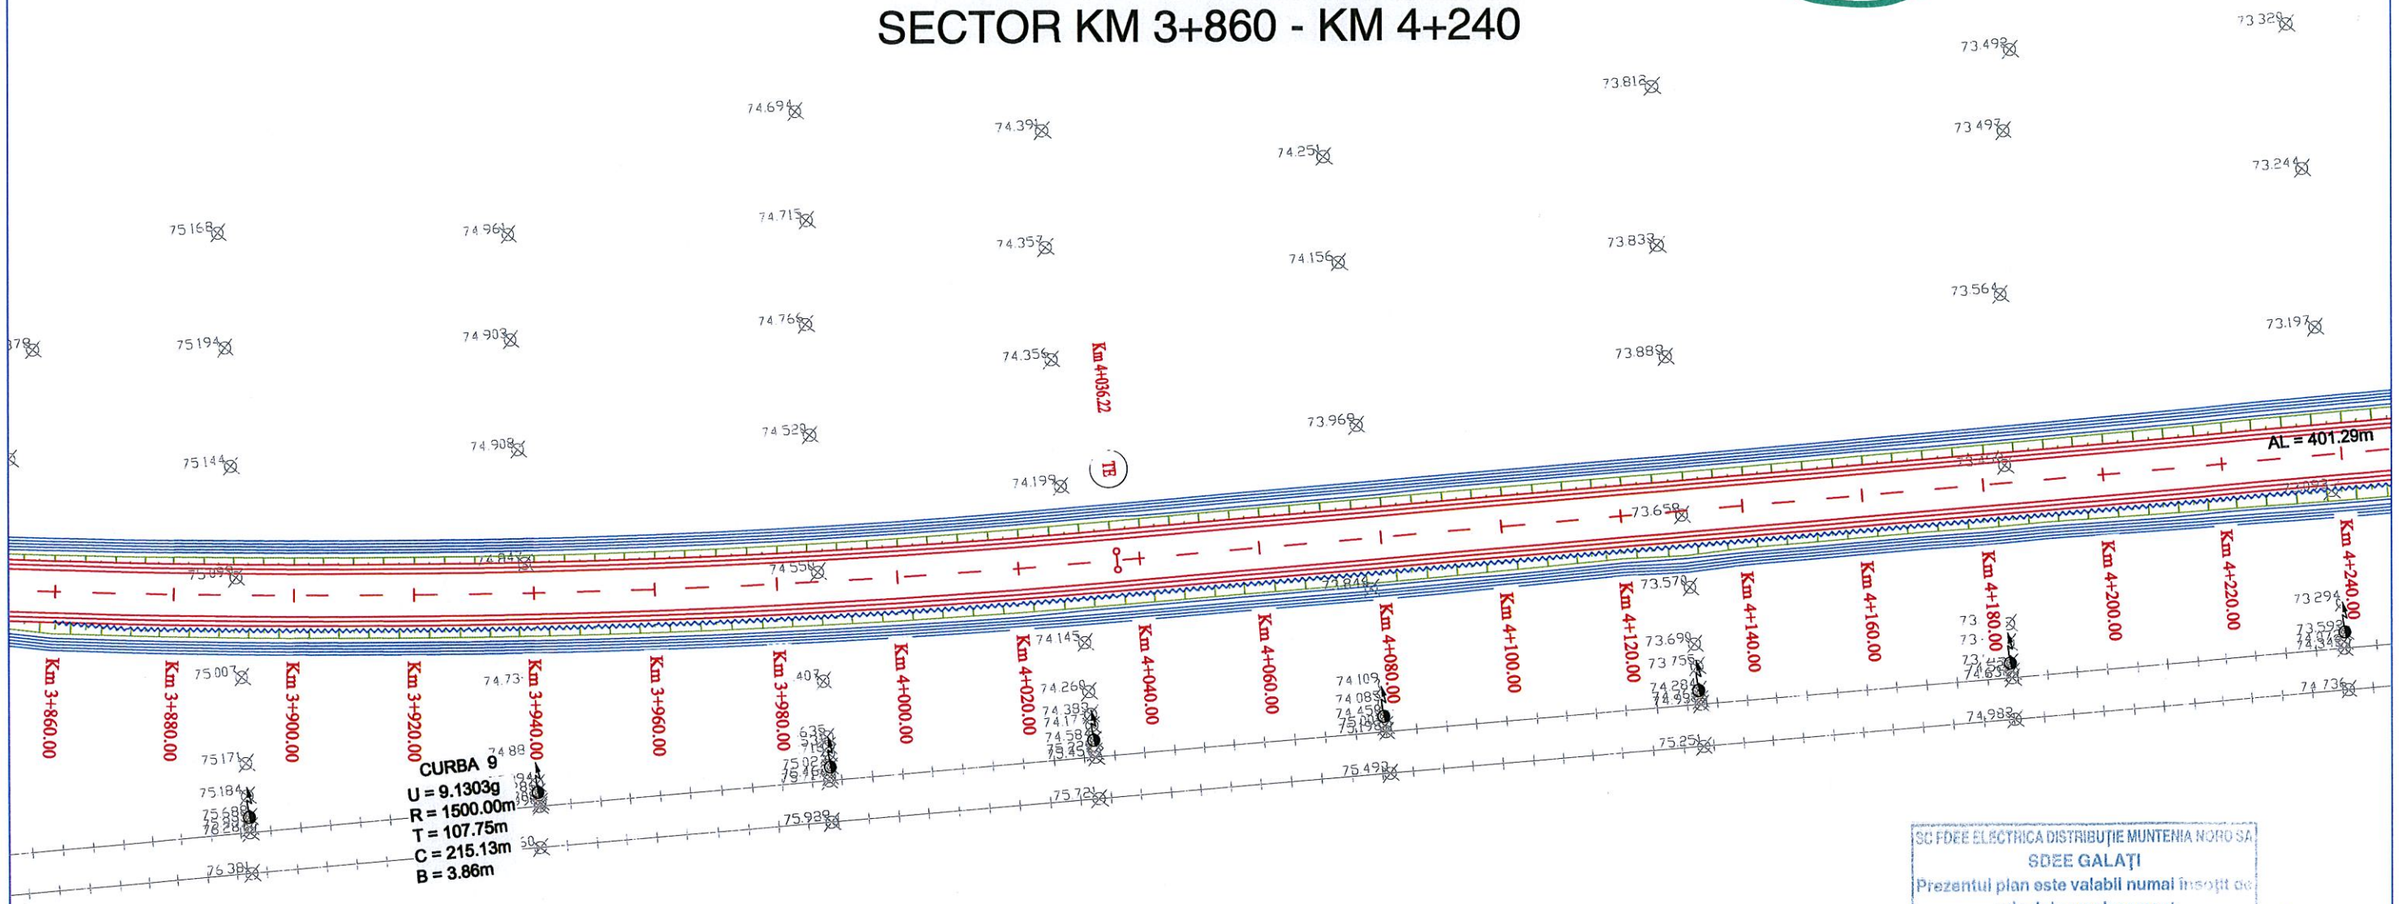

SC FDEE ELECTRICA DISTRIBUTIE MUNTENIA NORD SA
SDEE GALAŢI
Prezentul plan este valabil numai însoţit de avizul de amplasament
nr. 8050120966 / 22.08.2012

CONSILIUL JUDEŢEAN GALAŢI
ANEXĂ
LA
CERTIFICATUL DE URBANISM
Nr. 156/3174 din 06.07.2012
Arhitect şef

Legenda / Legend:

- ax proiectat / designed axis
- parte carosabila proiectata / designed carriageway
- sant proiectat / designed ditch
- parapete proiectat / designed safety steel barrier
- taluz proiectat / designed earth slope
- existent / existing

REV.	DATA *DATE*	DESCRIEREA MODIFICARII *MODIFICATION DESCRIPTION*	VERIFICAT *VERIFIED*	APROBAT *APPROVED*

PROIECTAT *DESIGN*	VERIFICAT *VERIFIED*	APROBAT *APPROVED*	
eng. L. GHEORGHIU	eng. F. PADURE	eng. A. TANASESCU	OBIECTIV: ASISTENTĂ TEHNICĂ PENTRU ELABORAREA EXPERTIZEI TEHNICE SI STUDIULUI DE FEZABILITATE PENTRU PODURI *OBJECTIVE: TECHNICAL ASSISTANCE FOR ELABORATION OF THE TECHNICAL EXPERTISE AND FEASIBILITY STUDY FOR BRIDGES*
Client: COMPANIA NATIONALA DE AUTOSTRAZI SI DRUMURI NATIONALE *NATIONAL COMPAN Y FOR MOTORWAYS AND NATIONAL ROADS*		Scara: *Scale:* 1:1000	OBIECT: PODUL NOU DE LA COSMESTI, PESTE SIRET, PE DN24 *OBJECT: NEW BRIDGE FROM COSMESTI, OVER SIRET, TO DN24*
Asocierea EXPERT PROIECT 2002 S.R.L & BETARMEX S.R.L		Data: *Date:* Iulie 2012 *July 2012*	PLANSA: *DRAWING:* PLAN DE SITUATIE *LAYOUT*
		Faza: *Stage:* Studiu de fezabilitate / *Feasibility study*	COD DESEN: *DWG NO.:* D04/P5/06/04.11 — COD PROIECT: *PROJECT NO.:* P252 — Rev. 0

PLAN DE SITUATIE / LAYOUT
KM 0+000 - KM 5+601.77
SECTOR KM 4+240 - KM 4+620

DN24 (TISITA)

DN24 (TECUCI)

PL. 12



SC FDEE ELECTRICA DISTRIBUTIE MUNTENIA NORD SA
SDEE GALATI
Prezentul plan este valabil numai însoțit de avizul de amplasament
nr. 3050120866/22.08.2012

CONSILIUL JUDEȚEAN GALAȚI
CASA
CERTIFICATUL DE URBANISM
nr. 156/3174 din 06.07.2012
Președinte,

4420 T
920
5340

Legenda / Legend:

- ax proiectat / designed axis
- parte carosabila proiectata / designed carriageway
- sant proiectat / designed ditch
- parapete proiectat / designed safety steel barrier
- taluz proiectat / designed earth slope
- existent / existing

S.C. EXPERT PROIECT 2002 S.R.L. Bucuresti

REV.	DATA *DATE*	DESCRIEREA MODIFICARII *MODIFICATION DESCRIPTION*	VERIFICAT *VERIFIED*	APROBAT *APPROVED*

PROIECTAT *DESIGN*	VERIFICAT *VERIFIED*	APROBAT *APPROVED*	OBIECTIV: ASISTENȚĂ TEHNICĂ PENTRU ELABORAREA EXPERTIZEI TEHNICE SI STUDIULUI DE FEZABILITATE PENTRU PODURI *OBJECTIVE: TECHNICAL ASSISTANCE FOR ELABORATION OF THE TECHNICAL EXPERTISE AND FEASIBILITY STUDY FOR BRIDGES*
eng. L. GHEORGHIU	eng. F. PADURE	eng. A. TANASESCU	
Client: COMPANIA NATIONALA DE AUTOSTRAZI SI DRUMURI NATIONALE *NATIONAL COMPAN Y FOR MOTORWAYS AND NATIONAL ROADS*		Scara: *Scale:* 1:1000	OBIECT: PODUL NOU DE LA COSMESTI, PESTE SIRET, PE DN24 *OBJECT: NEW BRIDGE FROM COSMESTI, OVER SIRET, TO DN24*
Asocierea EXPERT PROIECT 2002 S.R.L & BETARMEX S.R.L BETARMEX DRUMURI, PODURI și CĂI FERATE		Data: *Date:* Iulie 2012 *July 2012*	PLANSA: *DRAWING:* PLAN DE SITUATIE *LAYOUT*
		Faza: *Stage:* Studiu de fezabilitate / *Feasibility study*	COD DESEN: *DWG NO.:* D04/P5/06/04.12 — COD PROIECT: *PROJECT NO.:* P252 — Rev. 0


DN24 (TISITA)

PLAN DE SITUATIE / LAYOUT
KM 0+000 - KM 5+601.77
SECTOR KM 4+620 - KM 5+000

PL. 13

DN24 (TECUCI)

SC FDEE ELECTRICA DISTRIBUTIE MUNTENIA NORD SA
SDEE GALAȚI
Prezentul plan este valabil numai însoțit de avizul de amplasament
nr. 30501704661 / 22.08.2012

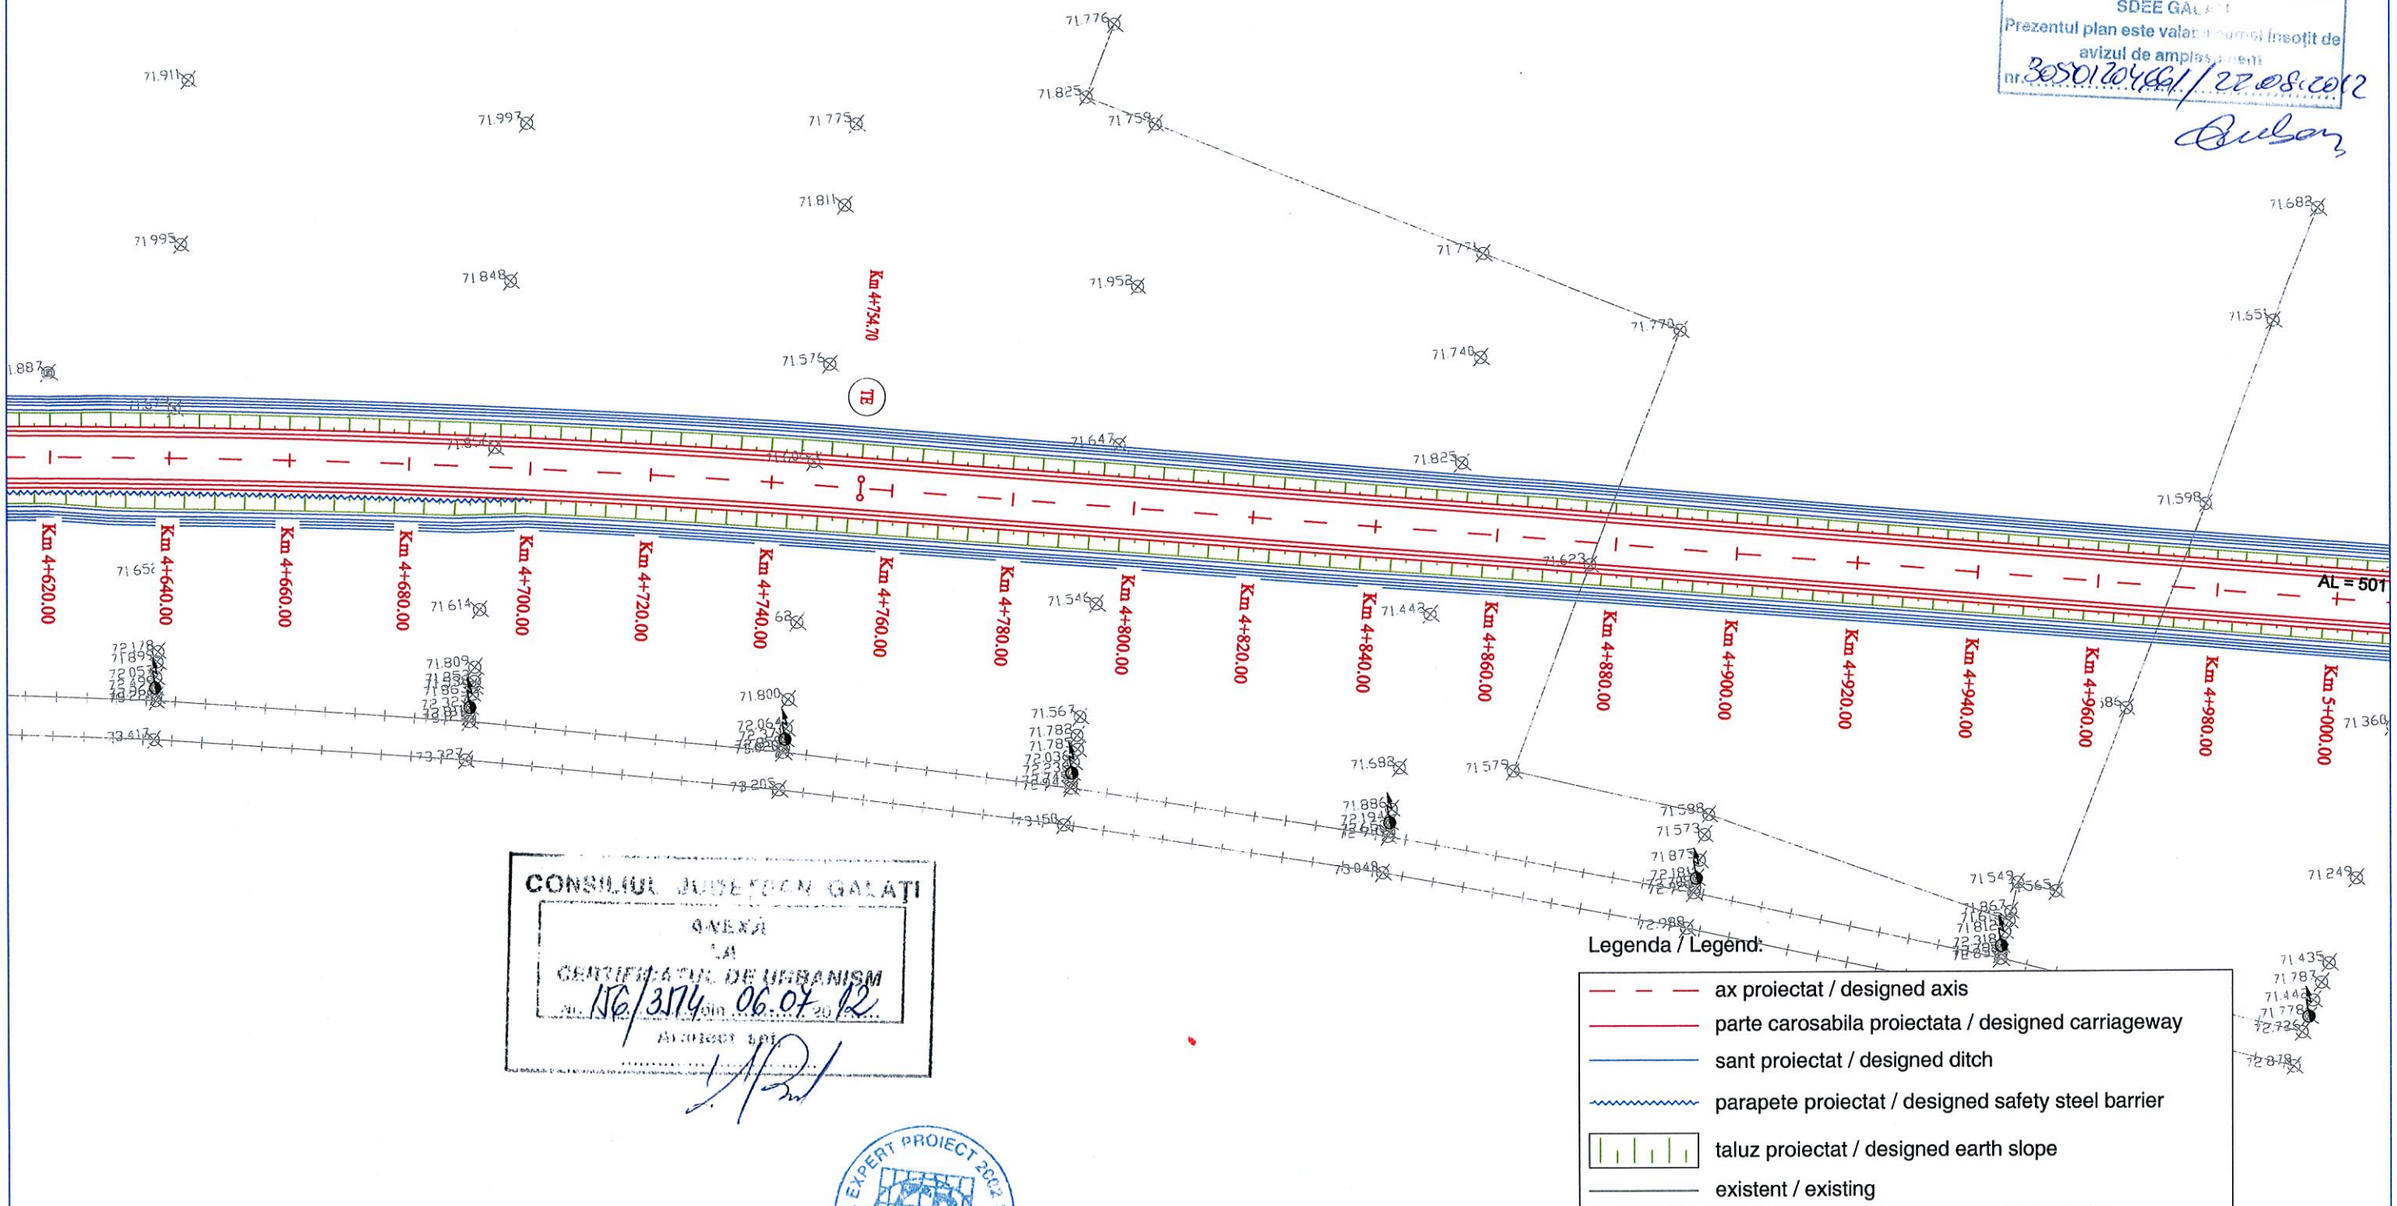

CONSILIUL JUDEȚEAN GALAȚI
ANEXĂ
LA
CERTIFICATUL DE URBANISM
nr. 156/3174 din 06.07.2012
Arhitect șef

Legenda / Legend:

- ax proiectat / designed axis
- parte carosabila proiectata / designed carriageway
- sant proiectat / designed ditch
- parapete proiectat / designed safety steel barrier
- taluz proiectat / designed earth slope
- existent / existing

S.C. EXPERT PROIECT 2002 S.R.L. BUCUREȘTI

REV.	DATA *DATE*	DESCRIEREA MODIFICARII *MODIFICATION DESCRIPTION*	VERIFICAT *VERIFIED*	APROBAT *APPROVED*

PROIECTAT *DESIGN*	VERIFICAT *VERIFIED*	APROBAT *APPROVED*	
eng. L. GHEORGHIU	eng. F. PADURE	eng. A. TANASESCU	OBIECTIV: ASISTENȚĂ TEHNICĂ PENTRU ELABORAREA EXPERTIZEI TEHNICE SI STUDIULUI DE FEZABILITATE PENTRU PODURI / *OBJECTIVE: TECHNICAL ASSISTANCE FOR ELABORATION OF THE TECHNICAL EXPERTISE AND FEASIBILITY STUDY FOR BRIDGES*
Client: COMPANIA NATIONALA DE AUTOSTRAZI SI DRUMURI NATIONALE / *NATIONAL COMPAN Y FOR MOTORWAYS AND NATIONAL ROADS*		Scara: *Scale:* 1:1000	OBIECT: PODUL NOU DE LA COSMESTI, PESTE SIRET, PE DN24 / *OBJECT: NEW BRIDGE FROM COSMESTI, OVER SIRET, TO DN24*
Asocierea EXPERT PROIECT 2002 S.R.L & BETARMEX S.R.L		Data: *Date:* Iulie 2012 / *July 2012*	PLANSA: *DRAWING:* PLAN DE SITUATIE / *LAYOUT*
BETARMEX DRUMURI, PODURI și CĂI FERATE		Faza: *Stage:* Studiu de fezabilitate / *Feasibility study*	COD DESEN: *DWG NO.:* D04/P5/06/04.13 — COD PROIECT: *PROJECT NO.:* P252 — Rev. 0

PLAN DE SITUATIE / LAYOUT
KM 0+000 - KM 5+601.77
SECTOR KM 5+000 - KM 5+380

PL. 14

DN24 (TISITA)

DN24 (TECUCI)

TISITA

SC PDEE ELECTRICA DISTRIBUȚIE MUNTENIA NORD SA
SDEE GALAȚI
Prezentul plan este valabil numai însoțit de avizul de amplasament
nr. 8050120661 / 22.08.2012

CONSILIUL JUDEȚEAN GALAȚI
ANEXA LA CERTIFICATUL DE URBANISM
Nr. 176/3774 din 06.07.12

SC ADI 14

SC ISPH 14

Km 5+256.49

AL = 501.80m

Km 5+000.00 | Km 5+020.00 | Km 5+040.00 | Km 5+060.00 | Km 5+080.00 | Km 5+100.00 | Km 5+120.00 | Km 5+140.00 | Km 5+160.00 | Km 5+180.00 | Km 5+200.00 | Km 5+220.00 | Km 5+240.00 | Km 5+260.00 | Km 5+280.00 | Km 5+300.00 | Km 5+320.00 | Km 5+340.00 | Km 5+360.00 | Km 5+380.00

Km 0+000.00 | Km 0+020.00 | Km 0+040.00 | Km 0+060.00 | Km 0+080.00 | Km 0+100.00 | Km 0+104.66

Podet casetat / Box culvert
Km 0+070, C2*, L=11.26m

Podet casetat / Box culvert
Km 5+270, C2*, L=11.26m

CURBA 11
U = 23.5099g
R = 250.00m
T = 46.69m
C = 92.32m
B = 4.25m

LEA 20 KV
TECUCI - HICOREȘTI

Legenda / Legend:

- ax proiectat / designed axis
- parte carosabila proiectata / designed carriageway
- sant proiectat / designed ditch
- parapete proiectat / designed safety steel barrier
- taluz proiectat / designed earth slope
- existent / existing

S.C. EXPERT PROIECT 2002 S.R.L.

REV.	DATA / DATE	DESCRIEREA MODIFICARII / MODIFICATION DESCRIPTION	VERIFICAT / VERIFIED	APROBAT / APPROVED

PROIECTAT / DESIGN: eng. L. GHEORGHIU	VERIFICAT / VERIFIED: eng. F. PADURE	APROBAT / APPROVED: eng. A. TANASESCU	OBIECTIV / OBJECTIVE: ASISTENTĂ TEHNICĂ PENTRU ELABORAREA EXPERTIZEI TEHNICE SI STUDIULUI DE FEZABILITATE PENTRU PODURI / TECHNICAL ASSISTANCE FOR ELABORATION OF THE TECHNICAL EXPERTISE AND FEASIBILITY STUDY FOR BRIDGES
Client: COMPANIA NATIONALA DE AUTOSTRAZI SI DRUMURI NATIONALE / NATIONAL COMPAN Y FOR MOTORWAYS AND NATIONAL ROADS		Scara / Scale: 1:1000	OBIECT / OBJECT: PODUL NOU DE LA COSMESTI, PESTE SIRET, PE DN24 / NEW BRIDGE FROM COSMESTI, OVER SIRET, TO DN24
Asocierea EXPERT PROIECT 2002 S.R.L & BETARMEX S.R.L		Data / Date: Iulie 2012 / July 2012	PLANSA / DRAWING: PLAN DE SITUATIE / LAYOUT
BETARMEX DRUMURI, PODURI și CĂI FERATE		Faza / Stage: Studiu de fezabilitate / Feasibility study	COD DESEN / DWG NO.: D04/P5/06/04.14 — COD PROIECT / PROJECT NO.: P252 — Rev. 0

PLAN DE SITUATIE / LAYOUT
KM 0+000 - KM 5+601.77
SECTOR KM 5+380 - KM 5+601.77

Pl. 15

DN24 (TISITA)

DN24 (TECUCI)

TISITA

DN24

TECUCI

N

CONSILIUL JUDETEAN GALATI
ANEXĂ
LA
CERTIFICATUL DE URBANISM
Nr. 176/3174 din 06.07.2012

SC FDEE ELECTRICA DISTRIBUTIE MUNTENIA NORD SA
SDEE GALATI
Prezentul plan este valabil numai insoțit de avizul de amplasament
nr. 3050120.7661/22.08.2012

Km 0+000.00
Km 0+020.00
Km 0+040.00
Km 0+060.00
Km 0+080.00
Km 0+100.00
Km 0+104.66
Km 5+380.00
Km 5+400.00
Km 5+420.00
Km 5+440.00
Km 5+460.00
Km 5+480.00
Km 5+500.00
Km 5+520.00
Km 5+540.00
Km 5+560.00
Km 5+580.00
Km 5+600.00
Km 5+512.64
Km 5+573.27
Km 5+601.77
SFARSIT PROIECT

Podet casetat / Box culvert
km 0+010, C2", L=11.26m

Podet casetat / Box culvert
km 5+310, C2", L=11.26m

CURBA 11
U = 23.5099g
R = 250.00m
T = 46.69m
C = 92.32m
B = 4.25m

CURBA 12
U = 7.9748g
R = 500.00m
T = 31.36m
C = 62.63m
B = 0.98m

Legenda / Legend:

- ax proiectat / designed axis
- parte carosabila proiectata / designed carriageway
- sant proiectat / designed ditch
- parapete proiectat / designed safety steel barrier
- taluz proiectat / designed earth slope
- existent / existing

S.C. EXPERT PROIECT 2002 S.R.L.

REV.	DATA *DATE*	DESCRIEREA MODIFICARII *MODIFICATION DESCRIPTION*	VERIFICAT *VERIFIED*	APROBAT *APPROVED*

PROIECTAT *DESIGN*	VERIFICAT *VERIFIED*	APROBAT *APPROVED*
eng. L. GHEORGHIU	eng. F. PADURE	eng. A. TANASESCU

Client: COMPANIA NATIONALA DE AUTOSTRAZI SI DRUMURI NATIONALE
NATIONAL COMPAN Y FOR MOTORWAYS AND NATIONAL ROADS

Asocierea EXPERT PROIECT 2002 S.R.L & BETARMEX S.R.L

BETARMEX DRUMURI, PODURI și CĂI FERATE

Scara: *Scale:*	1:1000
Data: *Date:*	Iulie 2012 *July 2012*
Faza: *Stage:*	Studiu de fezabilitate / *Feasibility study*

OBIECTIV: ASISTENȚĂ TEHNICĂ PENTRU ELABORAREA EXPERTIZEI TEHNICE SI STUDIULUI DE FEZABILITATE PENTRU PODURI
OBJECTIVE: TECHNICAL ASSISTANCE FOR ELABORATION OF THE TECHNICAL EXPERTISE AND FEASIBILITY STUDY FOR BRIDGES

OBIECT: PODUL NOU DE LA COSMESTI, PESTE SIRET, PE DN24
OBJECT: NEW BRIDGE FROM COSMESTI, OVER SIRET, TO DN24

PLANSA: PLAN DE SITUATIE
DRAWING: LAYOUT

COD DESEN: *DWG NO.:* D04/P5/06/04.15 | COD PROIECT: *PROJECT NO.:* P252 | Rev. 0