
PLAN DE SITUATIE / LAYOUT
KM 0+000 - KM 5+601.77
SECTOR KM 2+340 - KM 2+720

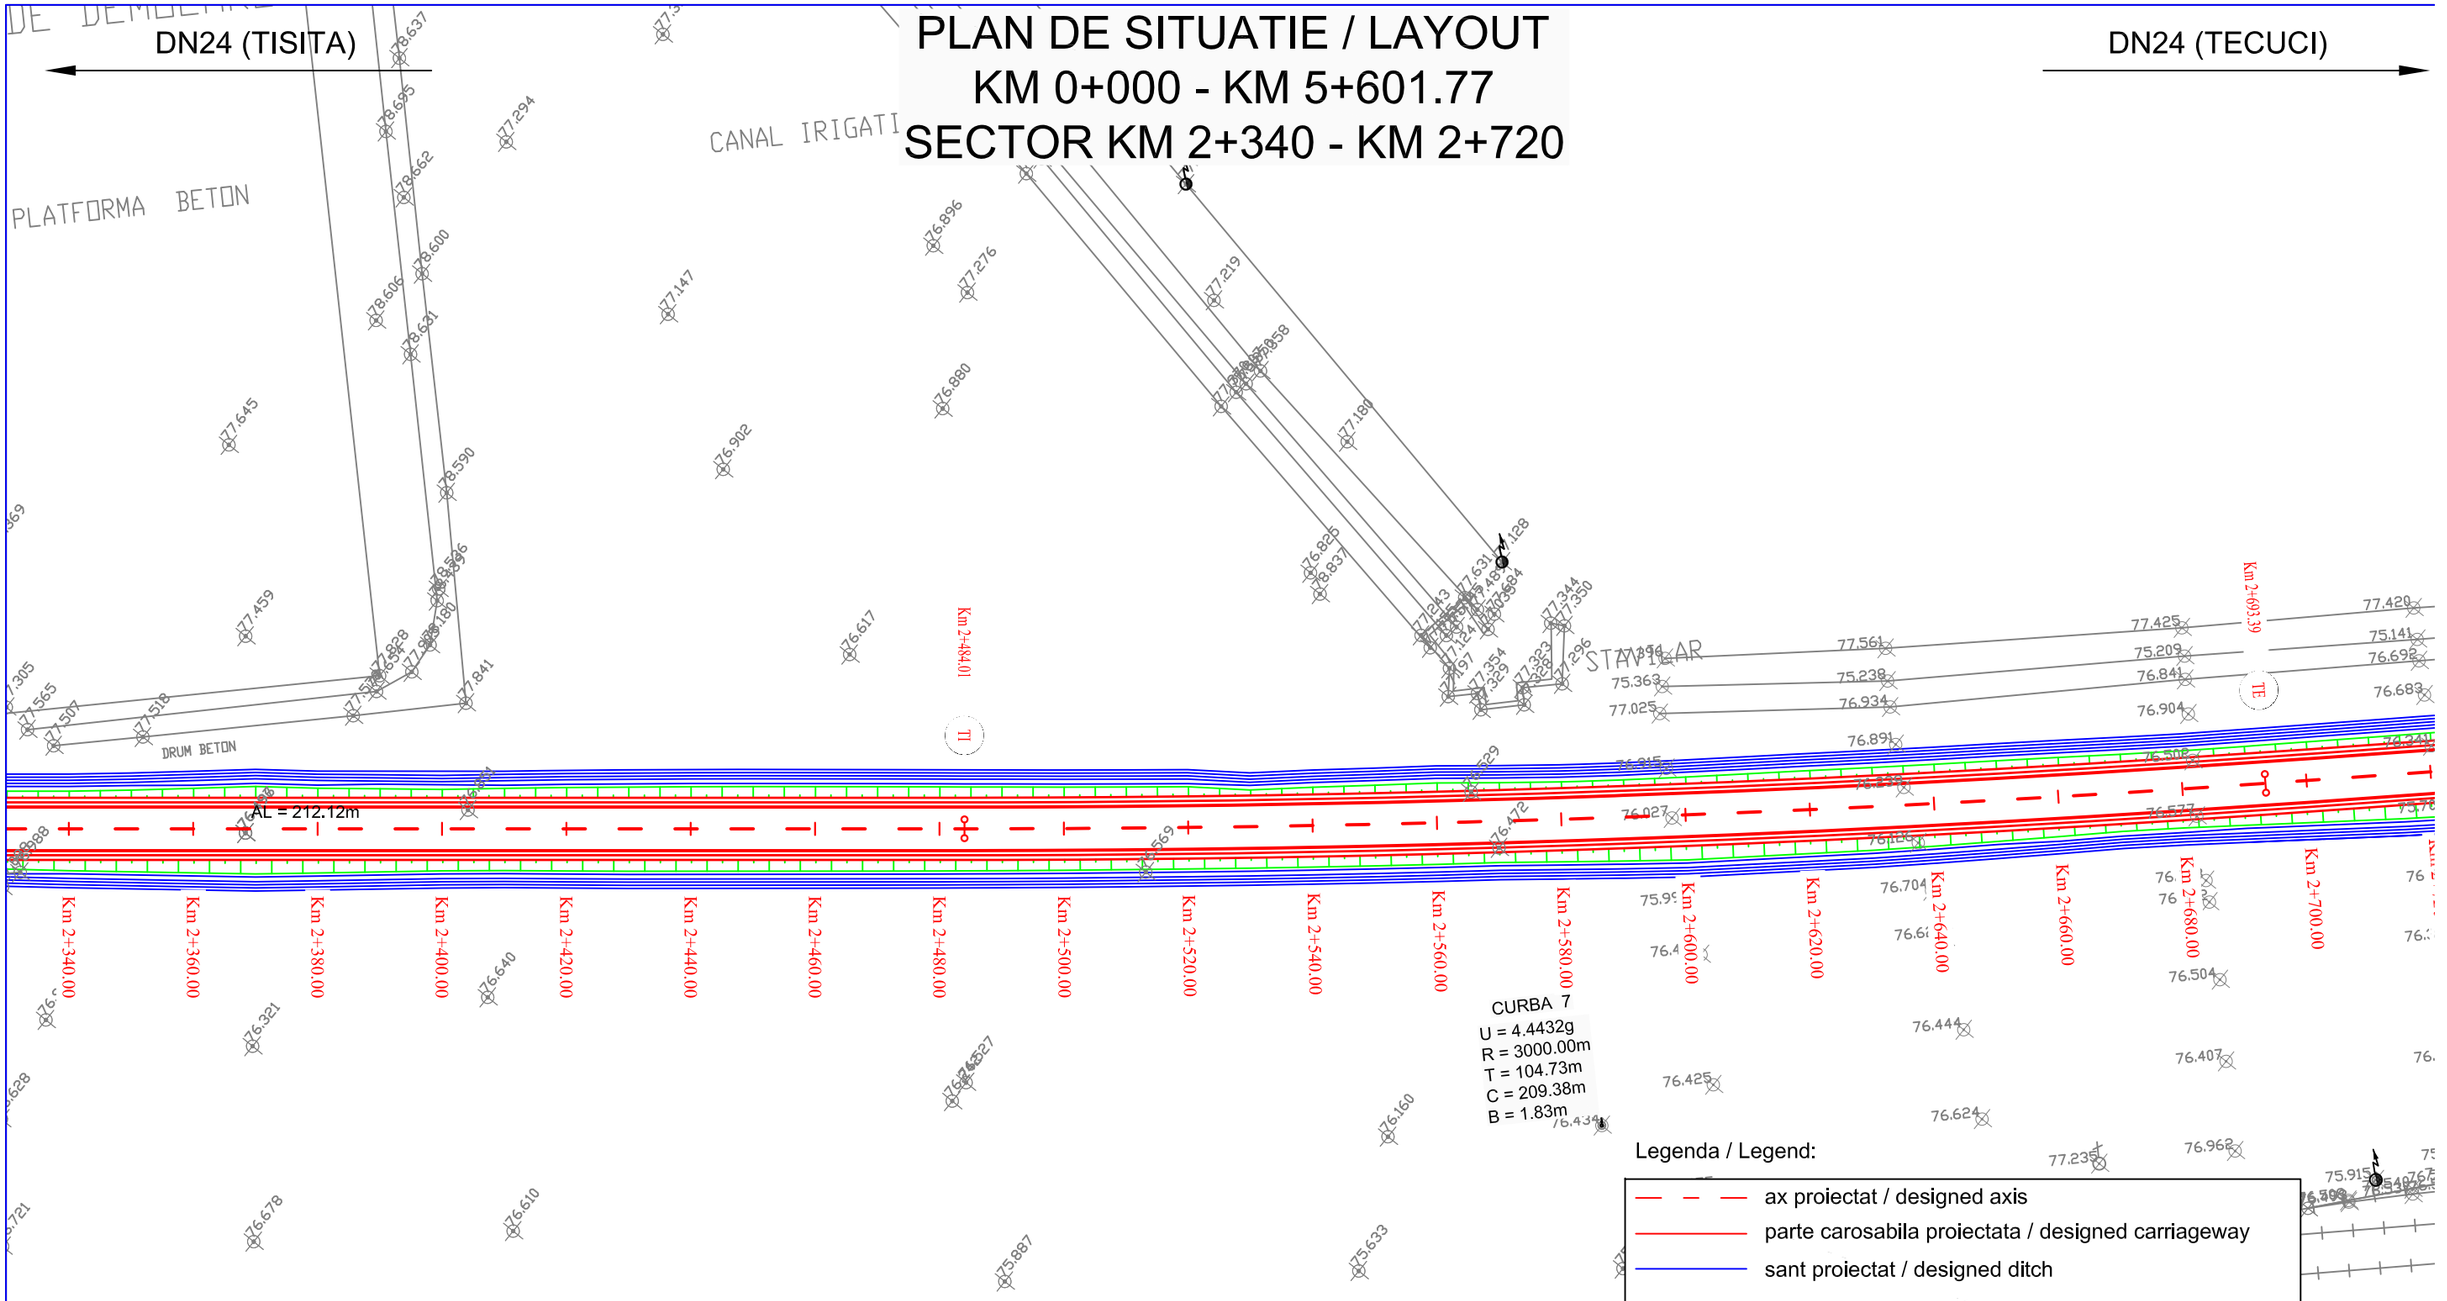

REV.	DATA *DATE*	DESCRIEREA MODIFICARII *MODIFICATION DESCRIPTION*	VERIFICAT *VERIFIED*	APROBAT *APPROVED*

PROIECTAT *DESIGN*	VERIFICAT *VERIFIED*	APROBAT *APPROVED*
eng. L. GHEORGHIU	eng. F. PADURE	eng. A. TANASESCU

Client: COMPANIA NATIONALA DE AUTOSTRAZI SI DRUMURI NATIONALE
NATIONAL COMPAN Y FOR MOTORWAYS AND NATIONAL ROADS

Asocierea EXPERT PROIECT 2002 S.R.L & BETARMEX S.R.L
BETARMEX DRUMURI, PODURI si CAI FERATE

Scara: *Scale:*	1:1000
Data: *Date:*	Nov. 2012 *Nov. 2012*
Faza: *Stage:*	Studiu de fezabilitate / *Feasibility study*

OBIECTIV: *OBJECTIVE:* ASISTENTĂ TEHNICĂ PENTRU ELABORAREA EXPERTIZEI TEHN SI STUDIULUI DE FEZABILITATE PENTRU PODURI
TECHNICAL ASSISTANCE FOR ELABORATION OF THE TECHNIC EXPERTISE AND FEASIBILITY STUDY FOR BRIDGES

OBIECT: *OBJECT:* PODUL NOU DE LA COSMESTI, PESTE SIRET, PE DN24
NEW BRIDGE FROM COSMESTI, OVER SIRET, TO DN24

PLANSA: *DRAWING:* PLAN DE SITUATIE *LAYOUT*

COD DESEN: *DWG NO.:* D04/P5/06/04.07 | COD PROIECT: *PROJECT NO.:* P252 | Re 0