
DN24 (TISITA)

PLAN DE SITUATIE / LAYOUT
KM 0+000 - KM 5+601.77
SECTOR KM 3+100 - KM 3+480

DN24 (TECUCI)

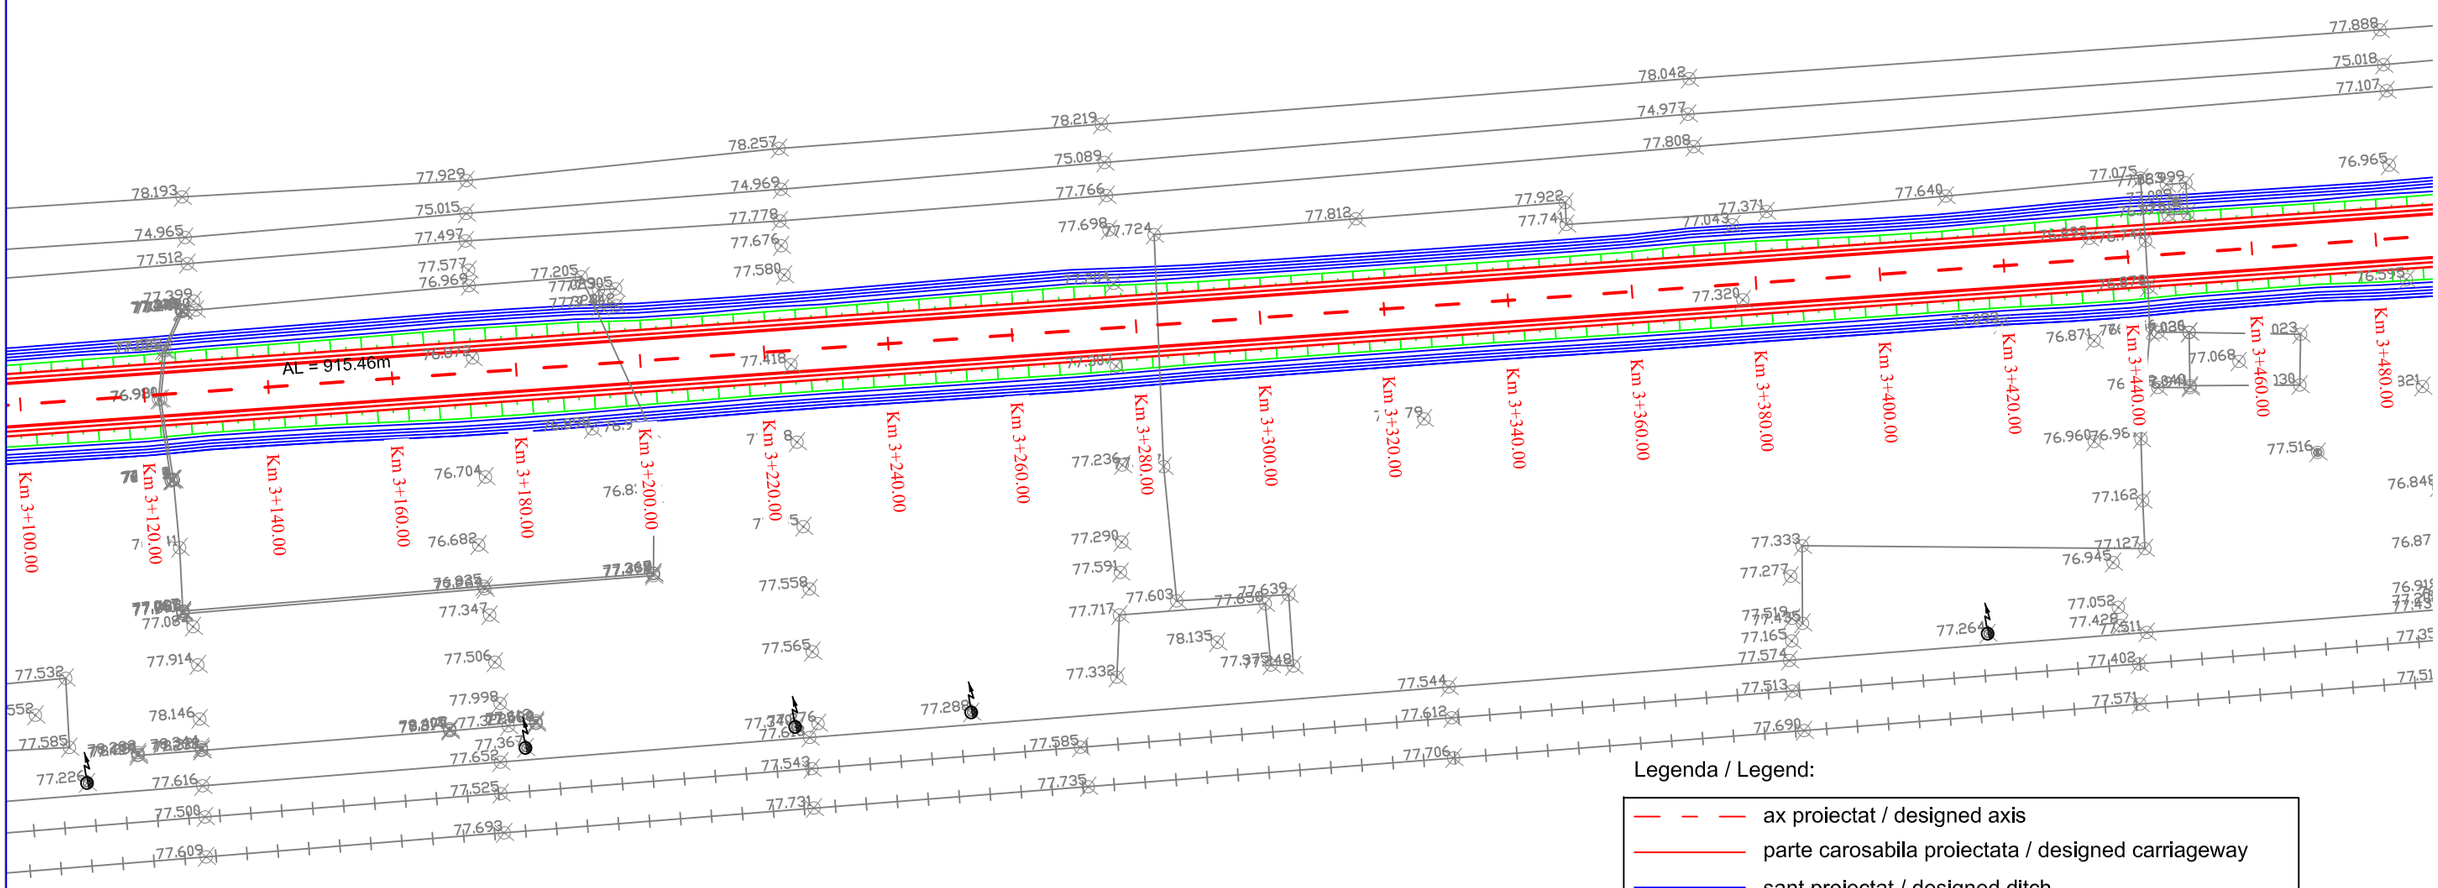

Legenda / Legend:

- ax proiectat / designed axis
- parte carosabila proiectata / designed carriageway
- sant proiectat / designed ditch
- parapete proiectat / designed safety steel barrier
- taluz proiectat / designed earth slope
- existent / existing

REV.	DATA *DATE*	DESCRIEREA MODIFICARII *MODIFICATION DESCRIPTION*	VERIFICAT *VERIFIED*	APROBAT *APPROVED*

PROIECTAT *DESIGN*	VERIFICAT *VERIFIED*	APROBAT *APPROVED*	OBIECTIV: *OBJECTIVE:* ASISTENTĂ TEHNICĂ PENTRU ELABORAREA EXPERTIZEI TEHN. SI STUDIULUI DE FEZABILITATE PENTRU PODURI *TECHNICAL ASSISTANCE FOR ELABORATION OF THE TECHNIC EXPERTISE AND FEASIBILITY STUDY FOR BRIDGES*
eng. L. GHEORGHIU	eng. F. PADURE	eng. A. TANASESCU	
Client: COMPANIA NATIONALA DE AUTOSTRAZI SI DRUMURI NATIONALE *NATIONAL COMPAN Y FOR MOTORWAYS AND NATIONAL ROADS*		Scara: *Scale:* 1:1000	OBIECT: *OBJECT:* PODUL NOU DE LA COSMESTI, PESTE SIRET, PE DN24 *NEW BRIDGE FROM COSMESTI, OVER SIRET, TO DN24*
Asocierea EXPERT PROIECT 2002 S.R.L & BETARMEX S.R.L		Data: *Date:* Nov. 2012 *Nov. 2012*	PLANSA: *DRAWING:* PLAN DE SITUATIE *LAYOUT*
		Faza: *Stage:* Studiu de fezabilitate / *Feasibility study*	COD DESEN: *DWG NO.:* D04/P5/06/04.09 COD PROIECT: *PROJECT NO.:* P252 Re 0