
# PLAN DE SITUATIE / LAYOUT
## KM 0+000 - KM 5+601.77
## SECTOR KM 3+480 - KM 3+860

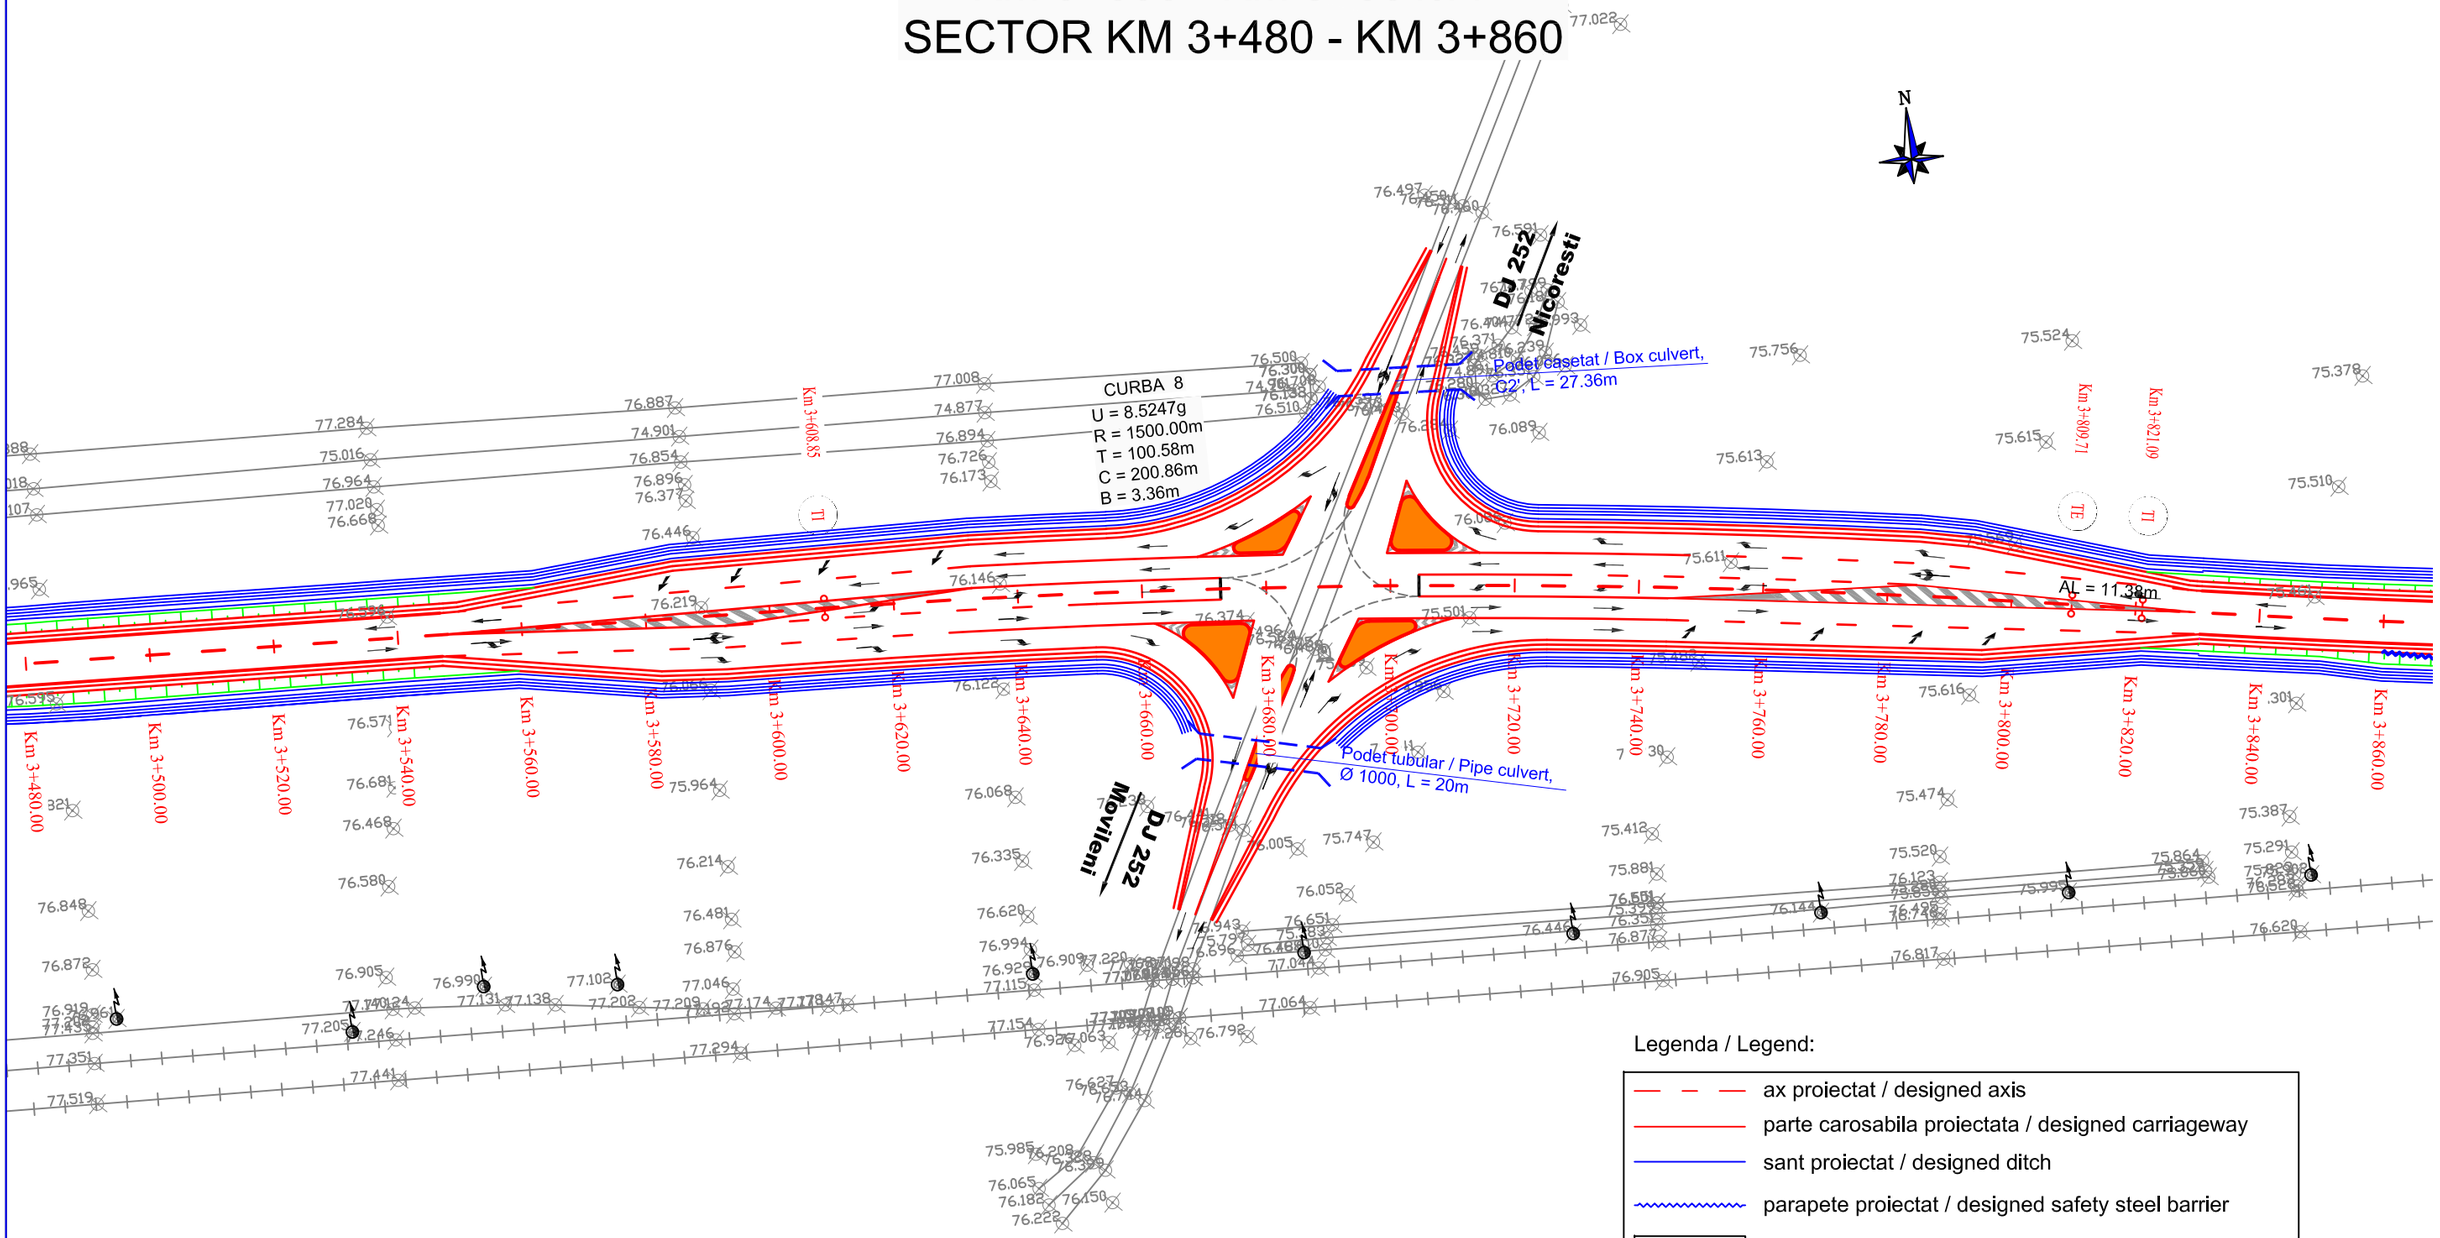


Legenda / Legend:

- ax proiectat / designed axis
- parte carosabila proiectata / designed carriageway
- sant proiectat / designed ditch
- parapete proiectat / designed safety steel barrier
- taluz proiectat / designed earth slope
- existent / existing

| REV. | DATA *DATE* | DESCRIEREA MODIFICARII *MODIFICATION DESCRIPTION* | VERIFICAT *VERIFIED* | APROBAT *APPROVED* |
|---|---|---|---|---|
| | | | | |
| | | | | |
| | | | | |
| | | | | |

| PROIECTAT *DESIGN* | VERIFICAT *VERIFIED* | APROBAT *APPROVED* |
|---|---|---|
| eng. L. GHEORGHIU | eng. F. PADURE | eng. A. TANASESCU |

Client: COMPANIA NATIONALA DE AUTOSTRAZI SI DRUMURI NATIONALE
*NATIONAL COMPANY FOR MOTORWAYS AND NATIONAL ROADS*

Asocierea EXPERT PROIECT 2002 S.R.L & BETARMEX S.R.L
BETARMEX DRUMURI, PODURI și CĂI FERATE

| | | | |
|---|---|---|---|
| Scara: *Scale:* | 1:1000 | | |
| Data: *Date:* | Nov. 2012 | *Nov. 2012* | |
| Faza: *Stage:* | Studiu de fezabilitate / *Feasibility study* | | |

OBIECTIV: *OBJECTIVE:* ASISTENȚĂ TEHNICĂ PENTRU ELABORAREA EXPERTIZEI TEHN SI STUDIULUI DE FEZABILITATE PENTRU PODURI
*TECHNICAL ASSISTANCE FOR ELABORATION OF THE TECHNIC EXPERTISE AND FEASIBILITY STUDY FOR BRIDGES*

OBIECT: *OBJECT:* PODUL NOU DE LA COSMESTI, PESTE SIRET, PE DN24
*NEW BRIDGE FROM COSMESTI, OVER SIRET, TO DN24*

PLANSA: *DRAWING:* PLAN DE SITUATIE *LAYOUT*

COD DESEN: *DWG NO.:* D04/P5/06/04.10 | COD PROIECT: *PROJECT NO.:* P252 | Re 3