
DN24 (TISITA)

PROFILE LONGITUDINALE / LONGITUDINAL PROFILES
KM 0+000 - KM 5+601.77
SECTOR KM 0+560 - KM 0+840

DN24 (TECUCI)

Km = 0+702.75
Cota = 69.06
m = -4.00%
R = 13000.00m
T = 260.00m
C = 520.00m
B = 2.60m

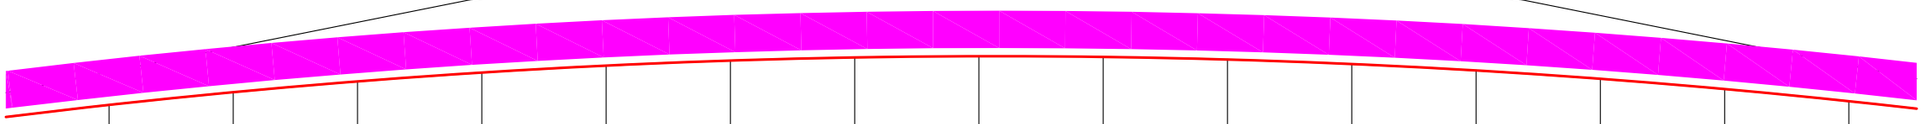

NIVEL REFERINTA = 62.00

COTE PROIECT / DESIGN LEVELS	65.68	65.88	66.05	66.20	66.31	66.39	66.44	66.46	66.45	66.41	66.33	66.23	66.10	65.93	65.74
COTE TEREN / GROUND LEVELS	51.69	51.34	51.43	51.53	51.70	48.12	46.83	46.88	46.55	46.35	46.58	46.87	47.13	47.57	48.51
DIFERENTE IN AX / LEVEL DIFFERENCE	13.98	14.54	14.62	14.67	14.61	18.27	19.61	19.58	19.90	20.06	19.75	19.36	18.97	18.37	17.23
GEOMETRIE IN PLAN / PLAN GEOMETRY	L=482.60														
DECLIVITATI / GRADIENT	R = 13000.00m; L = 520.00m														
DISTANTE CUMULATE / CUMULATIVE DISTANCE	0+560	0+580	0+600	0+620	0+640	0+660	0+680	0+700	0+720	0+740	0+760	0+780	0+800	0+820	0+840

LEGENDA / LEGEND

- *Linie rosie proiectata / designed axis*
- *Linie teren existent / existing terrain*
- *Sapatura / cut*
- *Umplutura / fill*

REV.	DATA *DATE*	DESCRIEREA MODIFICARII *MODIFICATION DESCRIPTION*	VERIFICAT *VERIFIED*	APROBAT *APPROVED*

PROIECTAT *DESIGN*	VERIFICAT *VERIFIED*	APROBAT *APPROVED*
eng. L. GHEORGHIU	eng. F. PADURE	eng. A. TANASESCU

Client: COMPANIA NATIONALA DE AUTOSTRAZI SI DRUMURI NATIONALE
NATIONAL COMPANY FOR MOTORWAYS AND NATIONAL ROADS

Asocierea EXPERT PROIECT 2002 S.R.L & BETARMEX S.R.L

BETARMEX DRUMURI, PODURI și CĂI FERATE

OBIECTIV: *OBJECTIVE:* ASISTENȚĂ TEHNICĂ PENTRU ELABORAREA EXPERTIZEI TEHN SI STUDIULUI DE FEZABILITATE PENTRU PODURI
TECHNICAL ASSISTANCE FOR ELABORATION OF THE TECHNIC EXPERTISE AND FEASIBILITY STUDY FOR BRIDGES

OBIECT: *OBJECT:* PODUL NOU DE LA COSMESTI, PESTE SIRET, PE DN24
NEW BRIDGE FROM COSMESTI, OVER SIRET, TO DN24

Scara: *Scale:*	1:1000 1:100	PLANSA: *DRAWING:*	PROFILE LONGITUDINALE *LONGITUDINAL PROFILES*
Data: *Date:*	Nov. 2012 *Nov. 2012*		
Faza: *Stage:*	Studiu de fezabilitate / *Feasibility study*	COD DESEN: *DWG NO.:* D04/P5/06/05.03	COD PROIECT: *PROJECT NO.:* P252 Re 0