
DN24 (TISITA)

PROFILE LONGITUDINALE / LONGITUDINAL PROFILES
KM 0+000 - KM 5+601.77
SECTOR KM 0+840 - KM 1+120

DN24 (TECUCI)

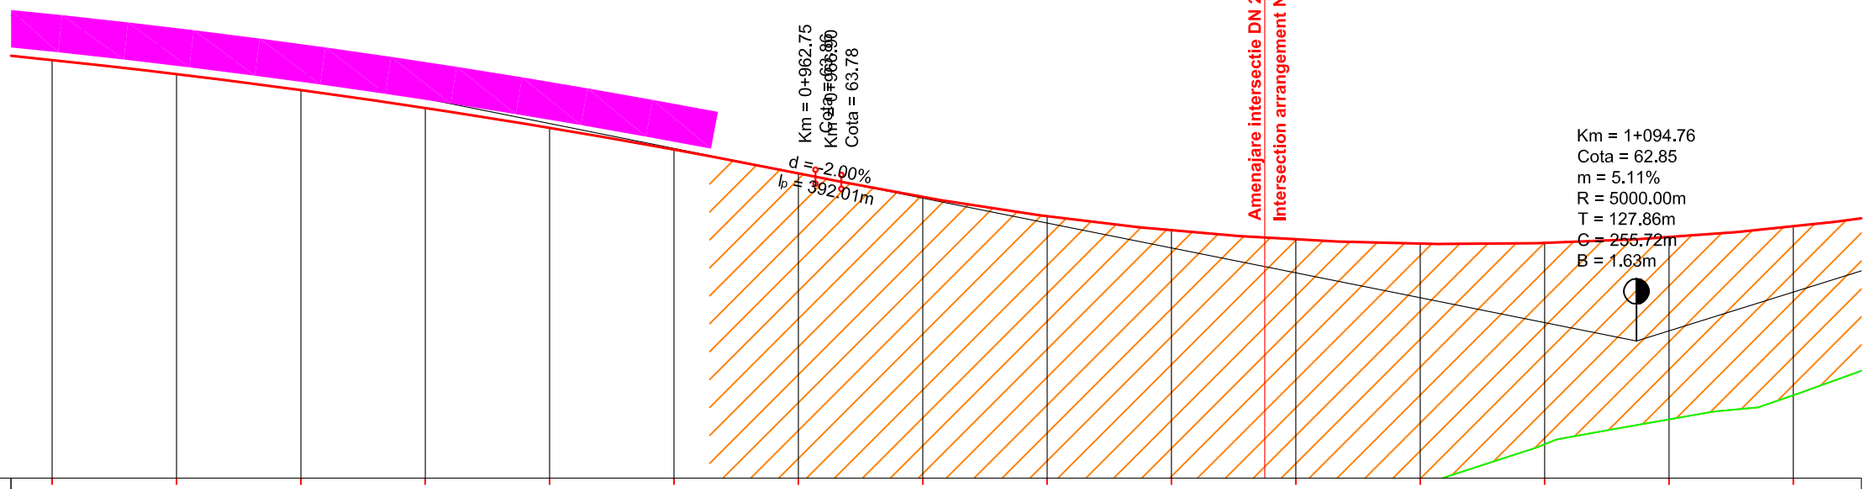

NIVEL REFERINTA = 59.00

COTE PROIECT / DESIGN LEVELS	65.74	65.51	65.25	64.96	64.64	64.30	63.91	63.53	63.22	63.00	62.85	62.78	62.79	62.89	63.06
COTE TEREN / GROUND LEVELS	48.51	49.59	49.97	51.39	54.31	55.33	57.48	57.56	57.04	58.27	58.52	58.91	59.56	59.96	60.35
DIFERENTE IN AX / LEVEL DIFFERENCE	17.23	15.92	15.28	13.58	10.33	8.96	6.43	5.97	6.18	4.73	4.33	3.87	3.23	2.93	2.71
GEOMETRIE IN PLAN / PLAN GEOMETRY							R = 1000.00 L = 102.41				L=47.17				
DECLIVITATI / GRADIENT							P = -2.00%	P = -2.00%					R = 5000.00m; L = 255.72m		
							P = -2.00%	L = 4.15m							
DISTANTE CUMULATE / CUMULATIVE DISTANCE	0+840	0+860	0+880	0+900	0+920	0+940	0+960	0+980	1+000	1+020	1+040	1+060	1+080	1+100	1+120

LEGENDA / LEGEND

- *Linie rosie proiectata / designed axis*
- *Linie teren existent / existing terrain*
- *Sapatura / cut*
- *Umplutura / fill*

REV.	DATA *DATE*	DESCRIEREA MODIFICARII *MODIFICATION DESCRIPTION*	VERIFICAT *VERIFIED*	APROBAT *APPROVED*

PROIECTAT *DESIGN*	VERIFICAT *VERIFIED*	APROBAT *APPROVED*	ASISTENȚĂ TEHNICĂ PENTRU ELABORAREA EXPERTIZEI TEHN. SI STUDIULUI DE FEZABILITATE PENTRU PODURI
eng. L. GHEORGHIU	eng. F. PADURE	eng. A. TANASESCU	OBIECTIV: *OBJECTIVE:* *TECHNICAL ASSISTANCE FOR ELABORATION OF THE TECHNIC EXPERTISE AND FEASIBILITY STUDY FOR BRIDGES*
Client: COMPANIA NATIONALA DE AUTOSTRAZI SI DRUMURI NATIONALE *NATIONAL COMPAN Y FOR MOTORWAYS AND NATIONAL ROADS*		Scara: *Scale:* 1:1000 1:100	OBIECT: *OBJECT:* PODUL NOU DE LA COSMESTI, PESTE SIRET, PE DN24 *NEW BRIDGE FROM COSMESTI, OVER SIRET, TO DN24*
		Data: *Date:* Nov. 2012 *Nov. 2012*	PLANSA: *DRAWING:* PROFILE LONGITUDINALE *LONGITUDINAL PROFILES*
Asocierea EXPERT PROIECT 2002 S.R.L & BETARMEX S.R.L		Faza: *Stage:* Studiu de fezabilitate / *Feasibility study*	COD DESEN: *DWG NO.:* D04/P5/06/05.04 — COD PROIECT: *PROJECT NO.:* P252 — Re 3