
DN24 (TISITA)

PROFILE LONGITUDINALE / LONGITUDINAL PROFILES
KM 0+000 - KM 5+601.77
SECTOR KM 1+960 - KM 2+240

DN24 (TECUCI)

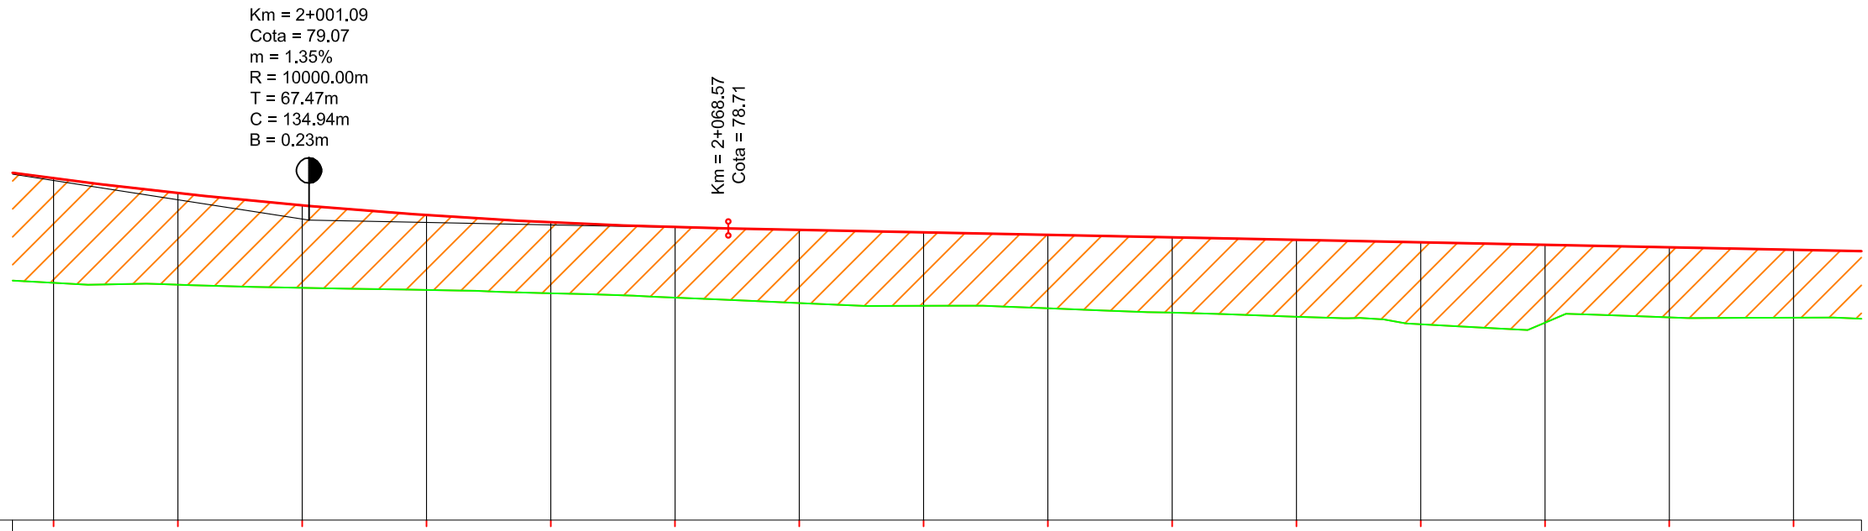

NIVEL REFERINTA = 74.00

COTE PROIECT / DESIGN LEVELS	79.51	79.28	79.08	78.92	78.81	78.73	78.69	78.65	78.61	78.57	78.53	78.49	78.45	78.41	78.37
COTE TEREN / GROUND LEVELS	77.83	77.80	77.75	77.72	77.66	77.60	77.51	77.46	77.42	77.36	77.29	77.17	77.19	77.28	77.27
DIFERENTE IN AX / LEVEL DIFFERENCE	1.68	1.47	1.33	1.20	1.14	1.13	1.18	1.18	1.18	1.21	1.24	1.32	1.25	1.13	1.09
GEOMETRIE IN PLAN / PLAN GEOMETRY	R = 800.00 L = 453.95														
DECLIVITATI / GRADIENT	R = 10000.00m; L = 134.94m					P = -0.20% L = 646.79m									
DISTANTE CUMULATE / CUMULATIVE DISTANCE	1+960	1+980	2+000	2+020	2+040	2+060	2+080	2+100	2+120	2+140	2+160	2+180	2+200	2+220	2+240

LEGENDA / LEGEND

- *Linie rosie proiectata / designed axis*
- *Linie teren existent / existing terrain*
- *Sapatura / cut*
- *Umplutura / fill*

REV.	DATA *DATE*	DESCRIEREA MODIFICARII *MODIFICATION DESCRIPTION*	VERIFICAT *VERIFIED*	APROBAT *APPROVED*

PROIECTAT *DESIGN*	VERIFICAT *VERIFIED*	APROBAT *APPROVED*
eng. L. GHEORGHIU	eng. F. PADURE	eng. A. TANASESCU

Client: COMPANIA NATIONALA DE AUTOSTRAZI SI DRUMURI NATIONALE
NATIONAL COMPAN Y FOR MOTORWAYS AND NATIONAL ROADS

Asocierea EXPERT PROIECT 2002 S.R.L & BETARMEX S.R.L

BETARMEX
DRUMURI, PODURI şi CĂI FERATE

OBIECTIV: ASISTENȚĂ TEHNICĂ PENTRU ELABORAREA EXPERTIZEI TEHN SI STUDIULUI DE FEZABILITATE PENTRU PODURI
OBJECTIVE: TECHNICAL ASSISTANCE FOR ELABORATION OF THE TECHNIC EXPERTISE AND FEASIBILITY STUDY FOR BRIDGES

OBIECT: PODUL NOU DE LA COSMESTI, PESTE SIRET, PE DN24
OBJECT: NEW BRIDGE FROM COSMESTI, OVER SIRET, TO DN24

PLANSA: PROFILE LONGITUDINALE
DRAWING: LONGITUDINAL PROFILES

Scara: *Scale:*	1:1000 1:100
Data: *Date:*	Nov. 2012 *Nov. 2012*
Faza: *Stage:*	Studiu de fezabilitate / *Feasibility study*

COD DESEN: *DWG NO.:* D04/P5/06/05.08 | COD PROIECT: *PROJECT NO.:* P252 | Re 0