
DN24 (TISITA)

PROFILE LONGITUDINALE / LONGITUDINAL PROFILES
KM 0+000 - KM 5+601.77
SECTOR KM 2+240 - KM 2+520

DN24 (TECUCI)

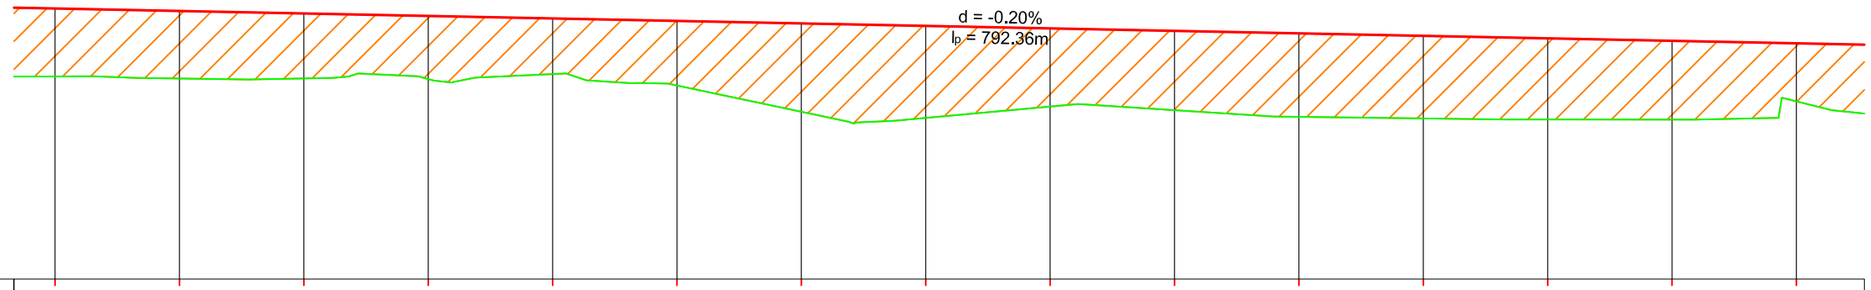

NIVEL REFERINTA = 74.00

COTE PROIECT / DESIGN LEVELS	78.37	78.33	78.29	78.25	78.21	78.17	78.13	78.09	78.05	78.01	77.97	77.93	77.89	77.85	77.81
COTE TEREN / GROUND LEVELS	77.27	77.24	77.24	77.23	77.31	77.13	76.70	76.61	76.79	76.73	76.62	76.60	76.58	76.58	76.87
DIFERENTE IN AX / LEVEL DIFFERENCE	1.09	1.09	1.04	1.01	0.89	1.04	1.42	1.48	1.26	1.27	1.34	1.33	1.31	1.27	0.93
GEOMETRIE IN PLAN / PLAN GEOMETRY							L=212.12								
DECLIVITATI / GRADIENT															
DISTANTE CUMULATE / CUMULATIVE DISTANCE	2+240	2+260	2+280	2+300	2+320	2+340	2+360	2+380	2+400	2+420	2+440	2+460	2+480	2+500	2+520

LEGENDA / LEGEND

- *Linie rosie proiectata / designed axis*
- *Linie teren existent / existing terrain*
- *Sapatura / cut*
- *Umplutura / fill*

REV.	DATA *DATE*	DESCRIEREA MODIFICARII *MODIFICATION DESCRIPTION*	VERIFICAT *VERIFIED*	APROBAT *APPROVED*

PROIECTAT *DESIGN*	VERIFICAT *VERIFIED*	APROBAT *APPROVED*
eng. L. GHEORGHIU	eng. F. PADURE	eng. A. TANASESCU

Client: COMPANIA NATIONALA DE AUTOSTRAZI SI DRUMURI NATIONALE
NATIONAL COMPANY FOR MOTORWAYS AND NATIONAL ROADS

Asocierea EXPERT PROIECT 2002 S.R.L & BETARMEX S.R.L

BETARMEX DRUMURI, PODURI și CĂI FERATE

OBIECTIV: ASISTENȚĂ TEHNICĂ PENTRU ELABORAREA EXPERTIZEI TEHN SI STUDIULUI DE FEZABILITATE PENTRU PODURI
OBJECTIVE: TECHNICAL ASSISTANCE FOR ELABORATION OF THE TECHNIC EXPERTISE AND FEASIBILITY STUDY FOR BRIDGES

OBIECT: PODUL NOU DE LA COSMESTI, PESTE SIRET, PE DN24
OBJECT: NEW BRIDGE FROM COSMESTI, OVER SIRET, TO DN24

Scara: *Scale:*	1:1000 1:100
Data: *Date:*	Nov. 2012 *Nov. 2012*
Faza: *Stage:*	Studiu de fezabilitate / *Feasibility study*

PLANSA: *DRAWING:* PROFILE LONGITUDINALE *LONGITUDINAL PROFILES*

COD DESEN: *DWG NO.:* D04/P5/06/05.09

COD PROIECT: *PROJECT NO.:* P252

Re 0