
DN24 (TISITA)

PROFILE LONGITUDINALE / LONGITUDINAL PROFILES
KM 0+000 - KM 5+601.77
SECTOR KM 2+520 - KM 2+800

DN24 (TECUCI)

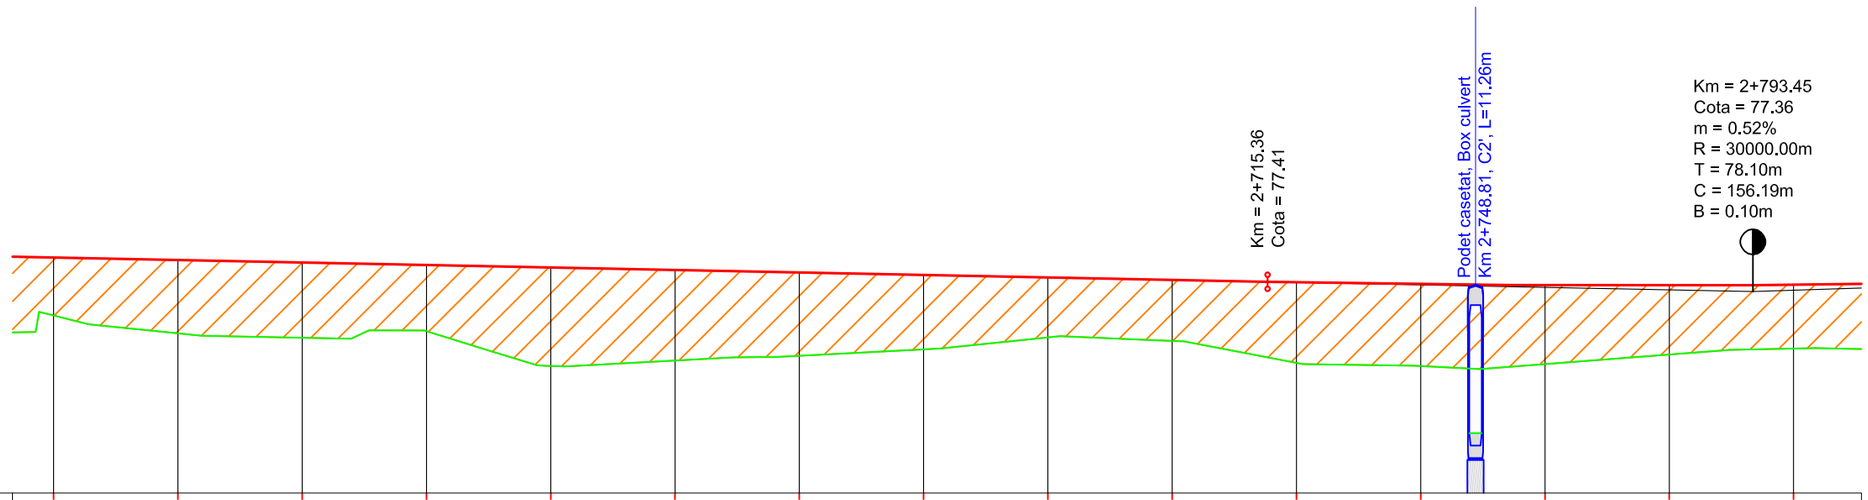

NIVEL REFERINTA = 74.00

COTE PROIECT / DESIGN LEVELS	77.81	77.77	77.73	77.69	77.65	77.61	77.57	77.53	77.49	77.45	77.41	77.38	77.36	77.35	77.36	
COTE TEREN / GROUND LEVELS	76.87	76.58	76.51	76.62	76.06	76.15	76.22	76.33	76.52	76.46	76.11	76.06	76.09	76.24	76.34	
DIFERENTE IN AX / LEVEL DIFFERENCE	0.93	1.18	1.21	1.06	1.59	1.46	1.34	1.20	0.97	0.98	1.30	1.32	1.27	1.11	1.02	
GEOMETRIE IN PLAN / PLAN GEOMETRY	R = 3000.00 L = 209.38															
DECLIVITATI / GRADIENT	P = -0.20%										P = -0.20%			R = 30000.00m; L = 156.19m		
DISTANTE CUMULATE / CUMULATIVE DISTANCE	2+520	2+540	2+560	2+580	2+600	2+620	2+640	2+660	2+680	2+700	2+720	2+740	2+760	2+780	2+800	

LEGENDA / LEGEND

- *Linie rosie proiectata / designed axis*
- *Linie teren existent / existing terrain*
- *Sapatura / cut*
- *Umplutura / fill*

REV.	DATA *DATE*	DESCRIEREA MODIFICARII *MODIFICATION DESCRIPTION*	VERIFICAT *VERIFIED*	APROBAT *APPROVED*

PROIECTAT *DESIGN*	VERIFICAT *VERIFIED*	APROBAT *APPROVED*
eng. L. GHEORGHIU	eng. F. PADURE	eng. A. TANASESCU

Client: COMPANIA NATIONALA DE AUTOSTRAZI SI DRUMURI NATIONALE
NATIONAL COMPANY FOR MOTORWAYS AND NATIONAL ROADS

Asocierea EXPERT PROIECT 2002 S.R.L & BETARMEX S.R.L

BETARMEX DRUMURI, PODURI şi CĂI FERATE

Scara: *Scale:*	1:1000 1:100	OBIECTIV: *OBJECTIVE:*	ASISTENȚĂ TEHNICĂ PENTRU ELABORAREA EXPERTIZEI TEHN. SI STUDIULUI DE FEZABILITATE PENTRU PODURI *TECHNICAL ASSISTANCE FOR ELABORATION OF THE TECHNIC EXPERTISE AND FEASIBILITY STUDY FOR BRIDGES*
Data: *Date:*	Nov. 2012 *Nov. 2012*	OBIECT: *OBJECT:*	PODUL NOU DE LA COSMESTI, PESTE SIRET, PE DN24 *NEW BRIDGE FROM COSMESTI, OVER SIRET, TO DN24*
Faza: *Stage:*	Studiu de fezabilitate / *Feasibility study*	PLANSA: *DRAWING:*	PROFILE LONGITUDINALE *LONGITUDINAL PROFILES*
		COD DESEN: *DWG NO.:* D04/P5/06/05.10	COD PROIECT: *PROJECT NO.:* P252