
DN24 (TISITA) ◄

PROFILE LONGITUDINALE / LONGITUDINAL PROFILES
KM 0+000 - KM 5+601.77
SECTOR KM 2+800 - KM 3+080

DN24 (TECUCI) ►

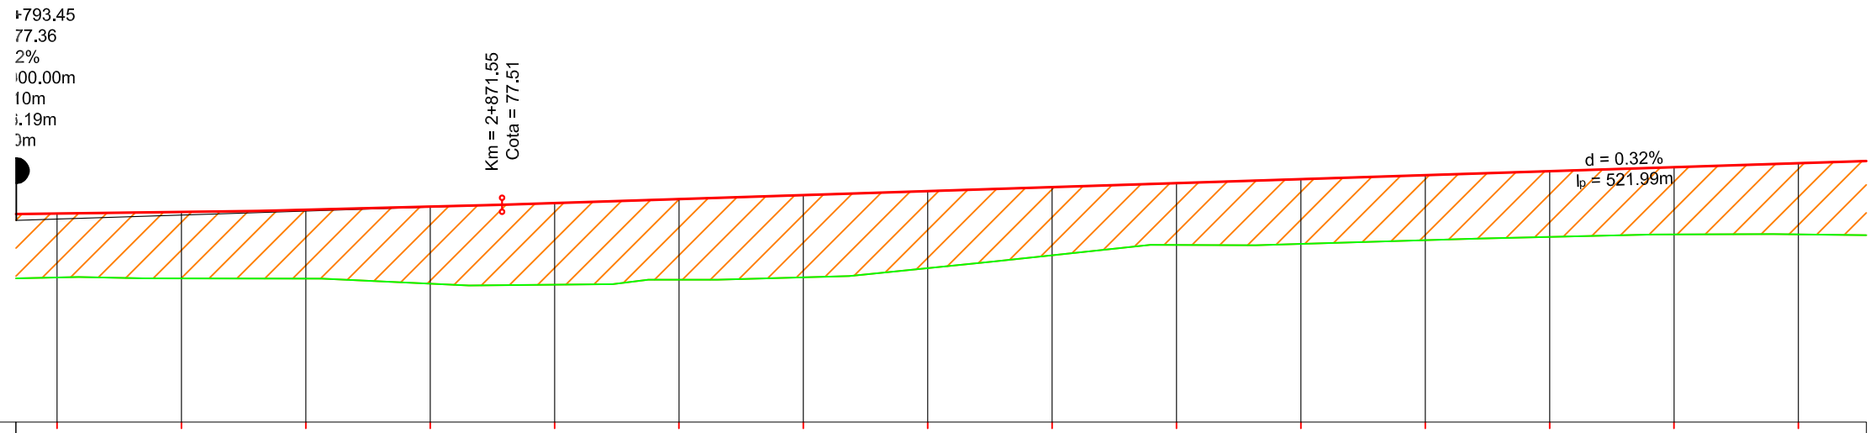

NIVEL REFERINTA = 74.00

COTE PROIECT / DESIGN LEVELS	77.36	77.39	77.42	77.47	77.54	77.60	77.66	77.73	77.79	77.86	77.92	77.98	78.05	78.11	78.18
COTE TEREN / GROUND LEVELS	76.34	76.32	76.32	76.24	76.22	76.30	76.34	76.49	76.70	76.86	76.88	76.94	76.99	77.03	77.03
DIFERENTE IN AX / LEVEL DIFFERENCE	1.02	1.06	1.10	1.23	1.31	1.30	1.32	1.24	1.10	0.99	1.04	1.05	1.06	1.08	1.14
GEOMETRIE IN PLAN / PLAN GEOMETRY															
DECLIVITATI / GRADIENT	n; L = 156.19m			P = 0.32%	L = 360.92m										
DISTANTE CUMULATE / CUMULATIVE DISTANCE	2+800	2+820	2+840	2+860	2+880	2+900	2+920	2+940	2+960	2+980	3+000	3+020	3+040	3+060	3+080

LEGENDA / LEGEND

- *Linie rosie proiectata / designed axis*
- *Linie teren existent / existing terrain*
- *Sapatura / cut*
- *Umplutura / fill*

REV.	DATA *DATE*	DESCRIEREA MODIFICARII *MODIFICATION DESCRIPTION*	VERIFICAT *VERIFIED*	APROBAT *APPROVED*

PROIECTAT *DESIGN*	VERIFICAT *VERIFIED*	APROBAT *APPROVED*
eng. L. GHEORGHIU	eng. F. PADURE	eng. A. TANASESCU

Client: COMPANIA NATIONALA DE AUTOSTRAZI SI DRUMURI NATIONALE
NATIONAL COMPANY FOR MOTORWAYS AND NATIONAL ROADS

Asocierea EXPERT PROIECT 2002 S.R.L & BETARMEX S.R.L

BETARMEX DRUMURI, PODURI și CĂI FERATE

Scara: *Scale:*	1:1000 1:100
Data: *Date:*	Nov. 2012 *Nov. 2012*
Faza: *Stage:*	Studiu de fezabilitate / *Feasibility study*

OBIECTIV: *OBJECTIVE:* ASISTENȚĂ TEHNICĂ PENTRU ELABORAREA EXPERTIZEI TEHN SI STUDIULUI DE FEZABILITATE PENTRU PODURI
TECHNICAL ASSISTANCE FOR ELABORATION OF THE TECHNIC EXPERTISE AND FEASIBILITY STUDY FOR BRIDGES

OBIECT: *OBJECT:* PODUL NOU DE LA COSMESTI, PESTE SIRET, PE DN24
NEW BRIDGE FROM COSMESTI, OVER SIRET, TO DN24

PLANSA: *DRAWING:* PROFILE LONGITUDINALE *LONGITUDINAL PROFILES*

COD DESEN: *DWG NO.:* D04/P5/06/05.11 | COD PROIECT: *PROJECT NO.:* P252 | Re 0