
DN24 (TISITA)

PROFILE LONGITUDINALE / LONGITUDINAL PROFILES
KM 0+000 - KM 5+601.77
SECTOR KM 3+360 - KM 3+640

DN24 (TECUCI)

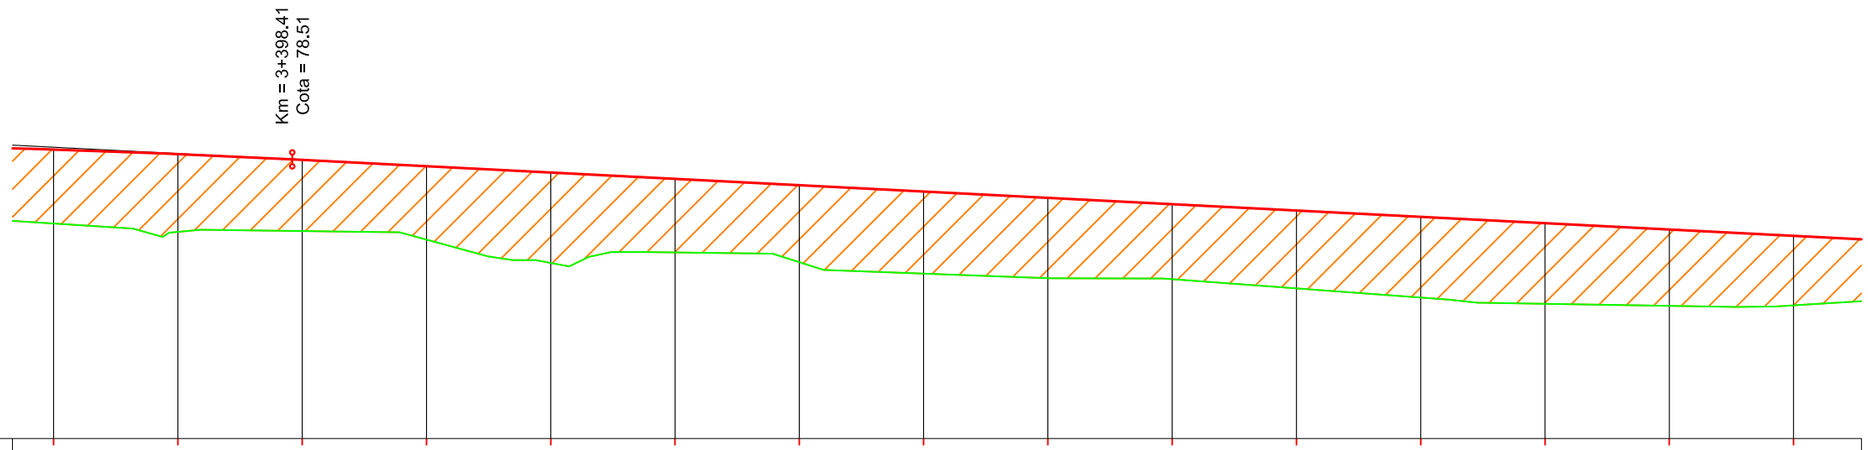

NIVEL REFERINTA = 74.00

COTE PROIECT / DESIGN LEVELS	78.67	78.59	78.50	78.40	78.30	78.20	78.09	77.99	77.89	77.79	77.69	77.59	77.48	77.38	77.28
COTE TEREN / GROUND LEVELS	77.48	77.34	77.36	77.22	76.84	77.01	76.85	76.67	76.60	76.58	76.43	76.28	76.18	76.15	76.16
DIFERENTE IN AX / LEVEL DIFFERENCE	1.19	1.25	1.15	1.18	1.46	1.18	1.24	1.32	1.29	1.21	1.25	1.30	1.30	1.23	1.12
GEOMETRIE IN PLAN / PLAN GEOMETRY															
DECLIVITATI / GRADIENT			P = -0.51%				L = 731.79m								
DISTANTE CUMULATE / CUMULATIVE DISTANCE	3+360	3+380	3+400	3+420	3+440	3+460	3+480	3+500	3+520	3+540	3+560	3+580	3+600	3+620	3+640

LEGENDA / LEGEND

- *Linie rosie proiectata / designed axis*
- *Linie teren existent / existing terrain*
- *Sapatura / cut*
- *Umplutura / fill*

REV.	DATA *DATE*	DESCRIEREA MODIFICARII *MODIFICATION DESCRIPTION*	VERIFICAT *VERIFIED*	APROBAT *APPROVED*

PROIECTAT *DESIGN*	VERIFICAT *VERIFIED*	APROBAT *APPROVED*
eng. L. GHEORGHIU	eng. F. PADURE	eng. A. TANASESCU

Client: COMPANIA NATIONALA DE AUTOSTRAZI SI DRUMURI NATIONALE
NATIONAL COMPAN Y FOR MOTORWAYS AND NATIONAL ROADS

Asocierea EXPERT PROIECT 2002 S.R.L & BETARMEX S.R.L

BETARMEX
DRUMURI, PODURI și CĂI FERATE

OBIECTIV: ASISTENȚĂ TEHNICĂ PENTRU ELABORAREA EXPERTIZEI TEHN SI STUDIULUI DE FEZABILITATE PENTRU PODURI
OBJECTIVE: TECHNICAL ASSISTANCE FOR ELABORATION OF THE TECHNIC EXPERTISE AND FEASIBILITY STUDY FOR BRIDGES

Scara: *Scale:*	1:1000 1:100	OBIECT: *OBJECT:*	PODUL NOU DE LA COSMESTI, PESTE SIRET, PE DN24 *NEW BRIDGE FROM COSMESTI, OVER SIRET, TO DN24*
Data: *Date:*	Nov. 2012 *Nov. 2012*	PLANSA: *DRAWING:*	PROFILE LONGITUDINALE *LONGITUDINAL PROFILES*
Faza: *Stage:*	Studiu de fezabilitate / *Feasibility study*	COD DESEN: *DWG NO.:* D04/P5/06/05.13	COD PROIECT: *PROJECT NO.:* P252 Re 0