
DN24 (TISITA)

PROFILE LONGITUDINALE / LONGITUDINAL PROFILES
KM 0+000 - KM 5+601.77
SECTOR KM 3+640 - KM 3+920

DN24 (TECUCI)

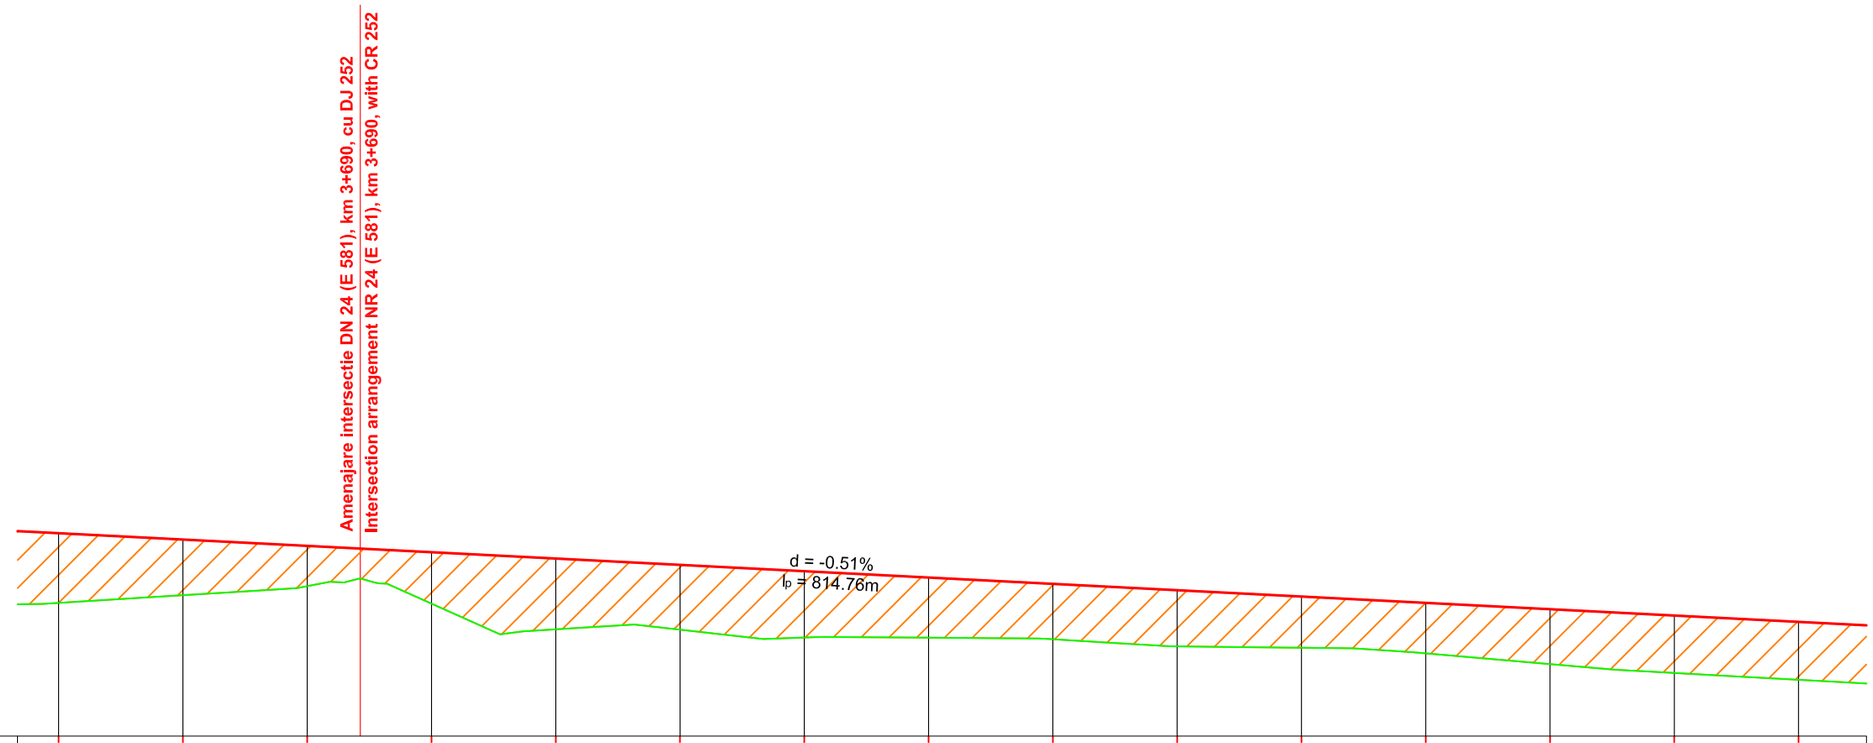

NIVEL REFERINTA = 74.00

COTE PROIECT / DESIGN LEVELS	77.28	77.18	77.08	76.97	76.87	76.77	76.67	76.57	76.47	76.36	76.26	76.16	76.06	75.96	75.85
COTE TEREN / GROUND LEVELS	76.16	76.28	76.43	76.15	75.73	75.73	75.60	75.60	75.57	75.46	75.44	75.35	75.17	75.03	74.92
DIFERENTE IN AX / LEVEL DIFFERENCE	1.12	0.90	0.65	0.83	1.14	1.04	1.07	0.97	0.89	0.90	0.82	0.81	0.88	0.92	0.93
GEOMETRIE IN PLAN / PLAN GEOMETRY	R = 1500.00 L = 200.86									L=11.38					R = 150 L = 215
DECLIVITATI / GRADIENT															
DISTANTE CUMULATE / CUMULATIVE DISTANCE	3+640	3+660	3+680	3+700	3+720	3+740	3+760	3+780	3+800	3+820	3+840	3+860	3+880	3+900	3+920

LEGENDA / LEGEND

- *Linie rosie proiectata / designed axis*
- *Linie teren existent / existing terrain*
- *Sapatura / cut*
- *Umplutura / fill*

REV.	DATA *DATE*	DESCRIEREA MODIFICARII *MODIFICATION DESCRIPTION*	VERIFICAT *VERIFIED*	APROBAT *APPROVED*

PROIECTAT *DESIGN*	VERIFICAT *VERIFIED*	APROBAT *APPROVED*
eng. L. GHEORGHIU	eng. F. PADURE	eng. A. TANASESCU

Client: COMPANIA NATIONALA DE AUTOSTRAZI SI DRUMURI NATIONALE
NATIONAL COMPAN Y FOR MOTORWAYS AND NATIONAL ROADS

Asocierea EXPERT PROIECT 2002 S.R.L & BETARMEX S.R.L

BETARMEX DRUMURI, PODURI şi CĂI FERATE

Scara: *Scale:*	1:1000 1:100	OBIECTIV: *OBJECTIVE:*	ASISTENȚĂ TEHNICĂ PENTRU ELABORAREA EXPERTIZEI TEHN SI STUDIULUI DE FEZABILITATE PENTRU PODURI *TECHNICAL ASSISTANCE FOR ELABORATION OF THE TECHNIC EXPERTISE AND FEASIBILITY STUDY FOR BRIDGES*
Data: *Date:*	Nov. 2012 *Nov. 2012*	OBIECT: *OBJECT:*	PODUL NOU DE LA COSMESTI, PESTE SIRET, PE DN24 *NEW BRIDGE FROM COSMESTI, OVER SIRET, TO DN24*
Faza: *Stage:*	Studiu de fezabilitate / *Feasibility study*	PLANSA: *DRAWING:*	PROFILE LONGITUDINALE *LONGITUDINAL PROFILES*
		COD DESEN: *DWG NO.:*	D04/P5/06/05.14
		COD PROIECT: *PROJECT NO.:*	P252
		Re	0