
DN24 (TISITA)

PROFILE LONGITUDINALE / LONGITUDINAL PROFILES
KM 0+000 - KM 5+601.77
SECTOR KM 3+920 - KM 4+200

DN24 (TECUCI)

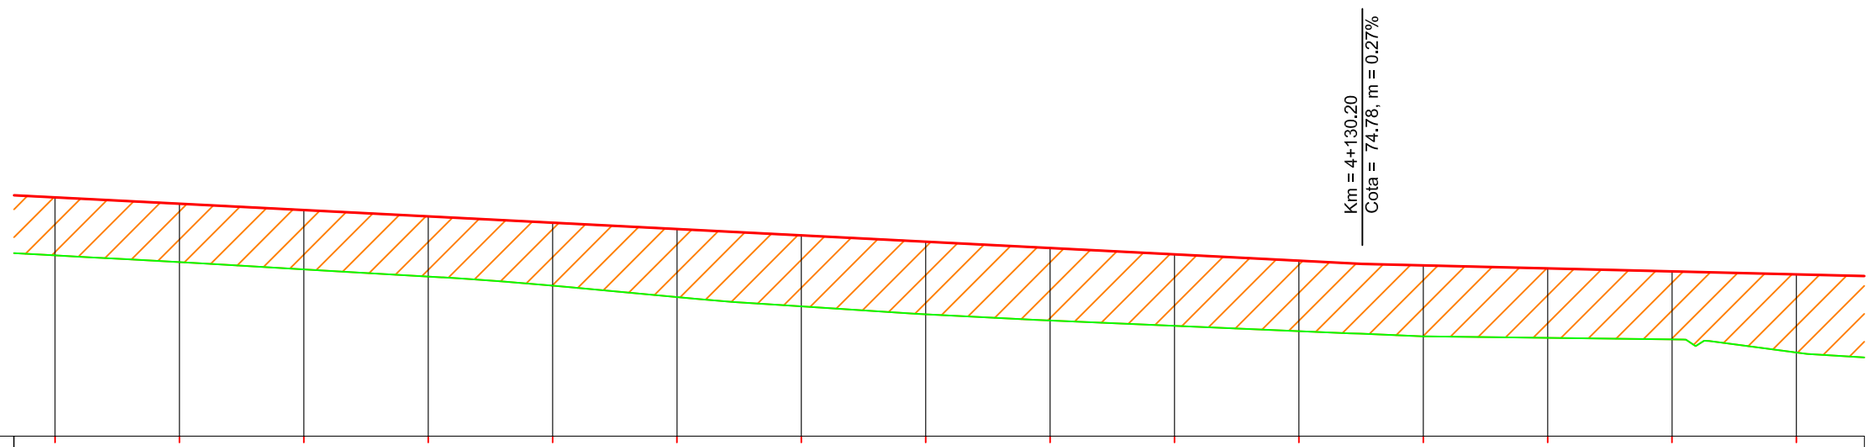

NIVEL REFERINTA = 72.00

COTE PROIECT / DESIGN LEVELS	75.85	75.75	75.65	75.55	75.45	75.35	75.24	75.14	75.04	74.94	74.84	74.76	74.71	74.66	74.62
COTE TEREN / GROUND LEVELS	74.92	74.81	74.70	74.58	74.43	74.25	74.10	73.98	73.87	73.79	73.70	73.62	73.60	73.57	73.36
DIFERENTE IN AX / LEVEL DIFFERENCE	0.93	0.94	0.95	0.97	1.02	1.09	1.14	1.17	1.17	1.15	1.13	1.14	1.12	1.09	1.25
GEOMETRIE IN PLAN / PLAN GEOMETRY	R = 1500.00 L = 215.13														
DECLIVITATI / GRADIENT											P = -0.51%	L = 1191.36m			
DISTANTE CUMULATE / CUMULATIVE DISTANCE	3+920	3+940	3+960	3+980	4+000	4+020	4+040	4+060	4+080	4+100	4+120	4+140	4+160	4+180	4+200

LEGENDA / LEGEND

- *Linie rosie proiectata / designed axis*
- *Linie teren existent / existing terrain*
- *Sapatura / cut*
- *Umplutura / fill*

REV.	DATA *DATE*	DESCRIEREA MODIFICARII *MODIFICATION DESCRIPTION*	VERIFICAT *VERIFIED*	APROBAT *APPROVED*

PROIECTAT *DESIGN*	VERIFICAT *VERIFIED*	APROBAT *APPROVED*
eng. L. GHEORGHIU	eng. F. PADURE	eng. A. TANASESCU

Client: COMPANIA NATIONALA DE AUTOSTRAZI SI DRUMURI NATIONALE
NATIONAL COMPANY FOR MOTORWAYS AND NATIONAL ROADS

Asocierea EXPERT PROIECT 2002 S.R.L & BETARMEX S.R.L

BETARMEX DRUMURI, PODURI și CĂI FERATE

Scara: *Scale:*	1:1000 1:100	
Data: *Date:*	Nov. 2012 *Nov. 2012*	
Faza: *Stage:*	Studiu de fezabilitate / *Feasibility study*	

OBIECTIV: *OBJECTIVE:* ASISTENȚĂ TEHNICĂ PENTRU ELABORAREA EXPERTIZEI TEHN SI STUDIULUI DE FEZABILITATE PENTRU PODURI
TECHNICAL ASSISTANCE FOR ELABORATION OF THE TECHNIC EXPERTISE AND FEASIBILITY STUDY FOR BRIDGES

OBIECT: *OBJECT:* PODUL NOU DE LA COSMESTI, PESTE SIRET, PE DN24
NEW BRIDGE FROM COSMESTI, OVER SIRET, TO DN24

PLANSA: *DRAWING:* PROFILE LONGITUDINALE
LONGITUDINAL PROFILES

COD DESEN: *DWG NO.:* D04/P5/06/05.15 | COD PROIECT: *PROJECT NO.:* P252 | Re 0