
DN24 (TISITA)

PROFILE LONGITUDINALE / LONGITUDINAL PROFILES
KM 0+000 - KM 5+601.77
SECTOR KM 4+200 - KM 4+480

DN24 (TECUCI)

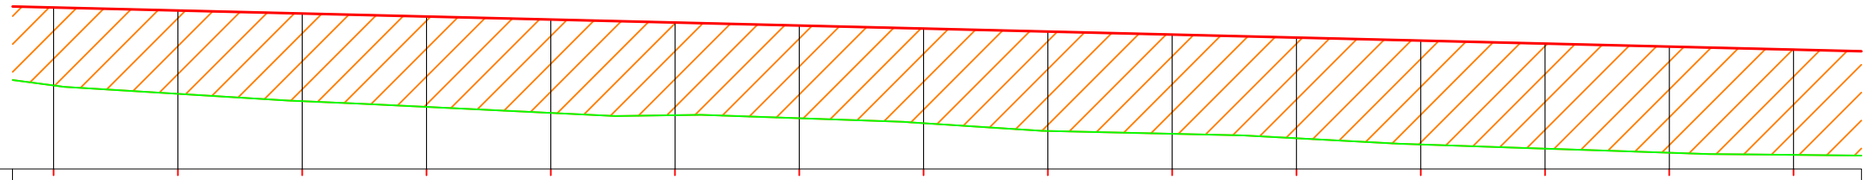

NIVEL REFERINTA = 72.00

COTE PROIECT / DESIGN LEVELS	74.62	74.57	74.52	74.47	74.42	74.37	74.32	74.28	74.23	74.18	74.13	74.08	74.03	73.99	73.94
COTE TEREN / GROUND LEVELS	73.36	73.23	73.11	73.02	72.92	72.88	72.83	72.75	72.63	72.58	72.51	72.41	72.34	72.28	72.24
DIFERENTE IN AX / LEVEL DIFFERENCE	1.25	1.34	1.41	1.45	1.50	1.49	1.49	1.52	1.60	1.60	1.62	1.67	1.69	1.71	1.69
GEOMETRIE IN PLAN / PLAN GEOMETRY			L=401.29												
DECLIVITATI / GRADIENT															
DISTANTE CUMULATE / CUMULATIVE DISTANCE	4+200	4+220	4+240	4+260	4+280	4+300	4+320	4+340	4+360	4+380	4+400	4+420	4+440	4+460	4+480

LEGENDA / LEGEND

- *Linie rosie proiectata / designed axis*
- *Linie teren existent / existing terrain*
- *Sapatura / cut*
- *Umplutura / fill*

REV.	DATA *DATE*	DESCRIEREA MODIFICARII *MODIFICATION DESCRIPTION*	VERIFICAT *VERIFIED*	APROBAT *APPROVED*

PROIECTAT *DESIGN*	VERIFICAT *VERIFIED*	APROBAT *APPROVED*
eng. L. GHEORGHIU	eng. F. PADURE	eng. A. TANASESCU

Client: COMPANIA NATIONALA DE AUTOSTRAZI SI DRUMURI NATIONALE
NATIONAL COMPAN Y FOR MOTORWAYS AND NATIONAL ROADS

Asocierea EXPERT PROIECT 2002 S.R.L & BETARMEX S.R.L

BETARMEX DRUMURI, PODURI şi CĂI FERATE

Scara: *Scale:*	1:1000 1:100	
Data: *Date:*	Nov. 2012 *Nov. 2012*	
Faza: *Stage:*	Studiu de fezabilitate / *Feasibility study*	

OBIECTIV: *OBJECTIVE:* ASISTENȚĂ TEHNICĂ PENTRU ELABORAREA EXPERTIZEI TEHN SI STUDIULUI DE FEZABILITATE PENTRU PODURI
TECHNICAL ASSISTANCE FOR ELABORATION OF THE TECHNIC EXPERTISE AND FEASIBILITY STUDY FOR BRIDGES

OBIECT: *OBJECT:* PODUL NOU DE LA COSMESTI, PESTE SIRET, PE DN24
NEW BRIDGE FROM COSMESTI, OVER SIRET, TO DN24

PLANSA: *DRAWING:* PROFILE LONGITUDINALE
LONGITUDINAL PROFILES

COD DESEN: *DWG NO.:* D04/P5/06/05.16 | COD PROIECT: *PROJECT NO.:* P252 | Re 0