
DN24 (TISITA)

PROFILE LONGITUDINALE / LONGITUDINAL PROFILES
KM 0+000 - KM 5+601.77
SECTOR KM 4+480 - KM 4+760

DN24 (TECUCI)

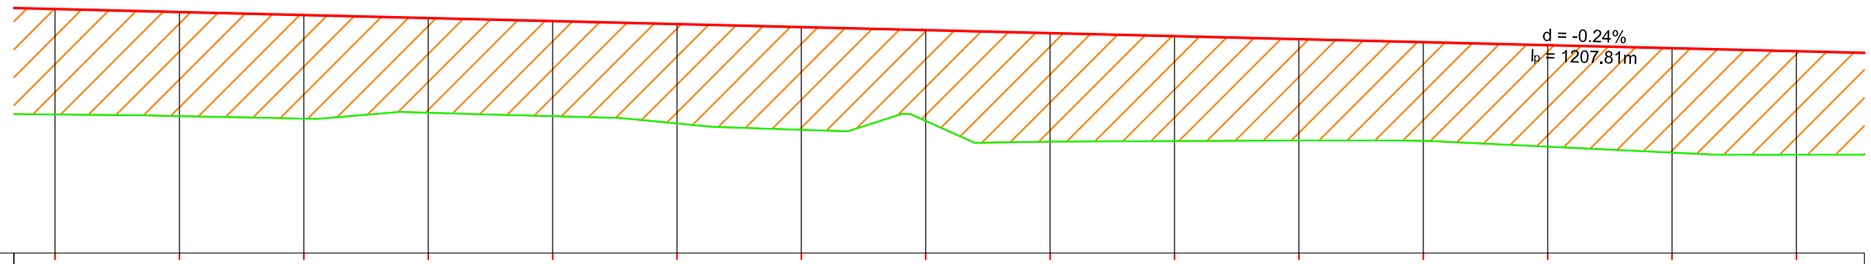

NIVEL REFERINTA = 70.00

COTE PROIECT / DESIGN LEVELS	73.94	73.89	73.84	73.79	73.74	73.70	73.65	73.60	73.55	73.50	73.45	73.40	73.36	73.31	73.26
COTE TEREN / GROUND LEVELS	72.24	72.22	72.18	72.27	72.22	72.10	72.00	72.14	71.81	71.82	71.82	71.82	71.73	71.63	71.60
DIFERENTE IN AX / LEVEL DIFFERENCE	1.69	1.67	1.66	1.52	1.53	1.60	1.65	1.46	1.74	1.69	1.63	1.58	1.63	1.68	1.66
GEOMETRIE IN PLAN / PLAN GEOMETRY	R = 2000.00 L = 317.19														
DECLIVITATI / GRADIENT															
DISTANTE CUMULATE / CUMULATIVE DISTANCE	4+480	4+500	4+520	4+540	4+560	4+580	4+600	4+620	4+640	4+660	4+680	4+700	4+720	4+740	4+760

LEGENDA / LEGEND

- *Linie rosie proiectata / designed axis*
- *Linie teren existent / existing terrain*
- *Sapatura / cut*
- *Umplutura / fill*

REV.	DATA *DATE*	DESCRIEREA MODIFICARII *MODIFICATION DESCRIPTION*	VERIFICAT *VERIFIED*	APROBAT *APPROVED*

PROIECTAT *DESIGN*	VERIFICAT *VERIFIED*	APROBAT *APPROVED*
eng. L. GHEORGHIU	eng. F. PADURE	eng. A. TANASESCU

Client: COMPANIA NATIONALA DE AUTOSTRAZI SI DRUMURI NATIONALE
NATIONAL COMPANY FOR MOTORWAYS AND NATIONAL ROADS

Asocierea EXPERT PROIECT 2002 S.R.L & BETARMEX S.R.L

BETARMEX DRUMURI, PODURI și CĂI FERATE

Scara: *Scale:*	1:1000 1:100	
Data: *Date:*	Nov. 2012 *Nov. 2012*	
Faza: *Stage:*	Studiu de fezabilitate / *Feasibility study*	

OBIECTIV: *OBJECTIVE:* ASISTENȚĂ TEHNICĂ PENTRU ELABORAREA EXPERTIZEI TEHN SI STUDIULUI DE FEZABILITATE PENTRU PODURI
TECHNICAL ASSISTANCE FOR ELABORATION OF THE TECHNIC EXPERTISE AND FEASIBILITY STUDY FOR BRIDGES

OBIECT: *OBJECT:* PODUL NOU DE LA COSMESTI, PESTE SIRET, PE DN24
NEW BRIDGE FROM COSMESTI, OVER SIRET, TO DN24

PLANSA: *DRAWING:* PROFILE LONGITUDINALE
LONGITUDINAL PROFILES

COD DESEN: *DWG NO.:* D04/P5/06/05.17

COD PROIECT: *PROJECT NO.:* P252

Re 0