
DN24 (TISITA)

PROFILE LONGITUDINALE / LONGITUDINAL PROFILES
KM 0+000 - KM 5+601.77
SECTOR KM 4+760 - KM 5+040

DN24 (TECUCI)

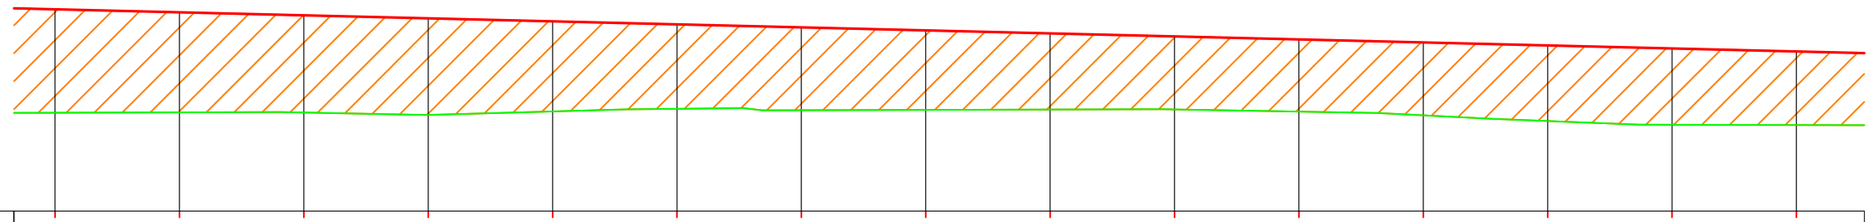

NIVEL REFERINTA = 70.00

COTE PROIECT / DESIGN LEVELS	73.26	73.21	73.16	73.11	73.07	73.02	72.97	72.92	72.87	72.82	72.78	72.73	72.68	72.63	72.58
COTE TEREN / GROUND LEVELS	71.60	71.60	71.60	71.56	71.62	71.66	71.64	71.64	71.65	71.65	71.61	71.56	71.46	71.40	71.40
DIFERENTE IN AX / LEVEL DIFFERENCE	1.66	1.61	1.56	1.55	1.45	1.36	1.33	1.28	1.22	1.17	1.16	1.17	1.22	1.23	1.18
GEOMETRIE IN PLAN / PLAN GEOMETRY													L=501.80		
DECLIVITATI / GRADIENT															
DISTANTE CUMULATE / CUMULATIVE DISTANCE	4+760	4+780	4+800	4+820	4+840	4+860	4+880	4+900	4+920	4+940	4+960	4+980	5+000	5+020	5+040

LEGENDA / LEGEND

- *Linie rosie proiectata / designed axis*
- *Linie teren existent / existing terrain*
- *Sapatura / cut*
- *Umplutura / fill*

REV.	DATA *DATE*	DESCRIEREA MODIFICARII *MODIFICATION DESCRIPTION*	VERIFICAT *VERIFIED*	APROBAT *APPROVED*

PROIECTAT *DESIGN*	VERIFICAT *VERIFIED*	APROBAT *APPROVED*
eng. L. GHEORGHIU	eng. F. PADURE	eng. A. TANASESCU

Client: COMPANIA NATIONALA DE AUTOSTRAZI SI DRUMURI NATIONALE
NATIONAL COMPANY FOR MOTORWAYS AND NATIONAL ROADS

Asocierea EXPERT PROIECT 2002 S.R.L & BETARMEX S.R.L

BETARMEX
DRUMURI, PODURI și CĂI FERATE

Scara: *Scale:*	1:1000 1:100
Data: *Date:*	Nov. 2012 *Nov. 2012*
Faza: *Stage:*	Studiu de fezabilitate / *Feasibility study*

OBIECTIV: *OBJECTIVE:* ASISTENȚĂ TEHNICĂ PENTRU ELABORAREA EXPERTIZEI TEHN SI STUDIULUI DE FEZABILITATE PENTRU PODURI
TECHNICAL ASSISTANCE FOR ELABORATION OF THE TECHNIC EXPERTISE AND FEASIBILITY STUDY FOR BRIDGES

OBIECT: *OBJECT:* PODUL NOU DE LA COSMESTI, PESTE SIRET, PE DN24
NEW BRIDGE FROM COSMESTI, OVER SIRET, TO DN24

PLANSA: *DRAWING:* PROFILE LONGITUDINALE
LONGITUDINAL PROFILES

COD DESEN: *DWG NO.:* D04/P5/06/05.18

COD PROIECT: *PROJECT NO.:* P252

Re 0