
DN24 (TISITA)

PROFILE LONGITUDINALE / LONGITUDINAL PROFILES
KM 0+000 - KM 5+601.77
SECTOR KM 5+320 - KM 5+601.77

DN24 (TECUCI)

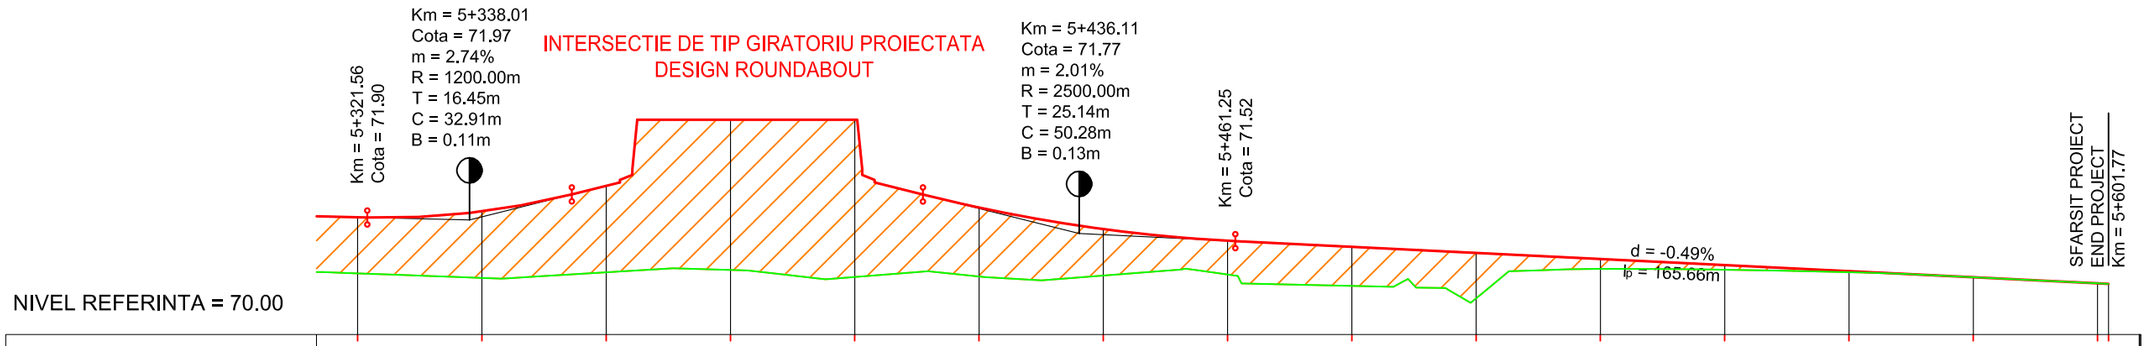

NIVEL REFERINTA = 70.00

COTE PROIECT / DESIGN LEVELS	71.90	72.00	72.41	73.47	73.47	72.06	71.71	71.53	71.43	71.33	71.23	71.13	71.04	70.94	70.84 70.83
COTE TEREN / GROUND LEVELS	71.00	70.93	71.02	71.06	70.94	70.95	70.97	70.98	70.80	70.60	71.07	71.06	71.02	70.94	70.84 70.83
DIFERENTE IN AX / LEVEL DIFFERENCE	0.90	1.07	1.39	2.42	2.53	1.11	0.75	0.54	0.63	0.73	0.16	0.08	0.02	0.00	0.00 0.00
GEOMETRIE IN PLAN / PLAN GEOMETRY			L=33.88		L=129.94						R = 500.00 L = 62.63			L=26.50	
DECLIVITATI / GRADIENT	.24%	P = -0.24% P = 2.50% R = 1200.00m; L = 32.91m		L = 35.40m		P = -2.50% P = -0.49% R = 2500.00m; L = 50.28m		L = 140.52m						P = -0.49%	
DISTANTE CUMULATE / CUMULATIVE DISTANCE	5+320	5+340	5+360	5+380	5+400	5+420	5+440	5+460	5+480	5+500	5+520	5+540	5+560	5+580	5+600 5+601.77

LEGENDA / LEGEND

- *Linie rosie proiectata / designed axis*
- *Linie teren existent / existing terrain*
- *Sapatura / cut*
- *Umplutura / fill*

REV.	DATA *DATE*	DESCRIEREA MODIFICARII *MODIFICATION DESCRIPTION*	VERIFICAT *VERIFIED*	APROBAT *APPROVED*

PROIECTAT *DESIGN*	VERIFICAT *VERIFIED*	APROBAT *APPROVED*
eng. L. GHEORGHIU	eng. F. PADURE	eng. A. TANASESCU

Client: COMPANIA NATIONALA DE AUTOSTRAZI SI DRUMURI NATIONALE
NATIONAL COMPAN Y FOR MOTORWAYS AND NATIONAL ROADS

Asocierea EXPERT PROIECT 2002 S.R.L & BETARMEX S.R.L

BETARMEX
DRUMURI, PODURI și CĂI FERATE

OBIECTIV: ASISTENȚĂ TEHNICĂ PENTRU ELABORAREA EXPERTIZEI TEHN SI STUDIULUI DE FEZABILITATE PENTRU PODURI
OBJECTIVE: TECHNICAL ASSISTANCE FOR ELABORATION OF THE TECHNIC EXPERTISE AND FEASIBILITY STUDY FOR BRIDGES

OBIECT: PODUL NOU DE LA COSMESTI, PESTE SIRET, PE DN24
OBJECT: NEW BRIDGE FROM COSMESTI, OVER SIRET, TO DN24

Scara: *Scale:*	1:1000 1:100	PLANSA: *DRAWING:*	PROFILE LONGITUDINALE *LONGITUDINAL PROFILES*
Data: *Date:*	Nov. 2012 *Nov. 2012*		
Faza: *Stage:*	Studiu de fezabilitate / *Feasibility study*	COD DESEN: *DWG NO.:* D04/P5/06/05.20	COD PROIECT: *PROJECT NO.:* P252