
PROFIL TRANSVERSAL CARACTERISTIC DC 68
CHARACTERISTIC CROSS SECTION CR 68
Sc. 1:50

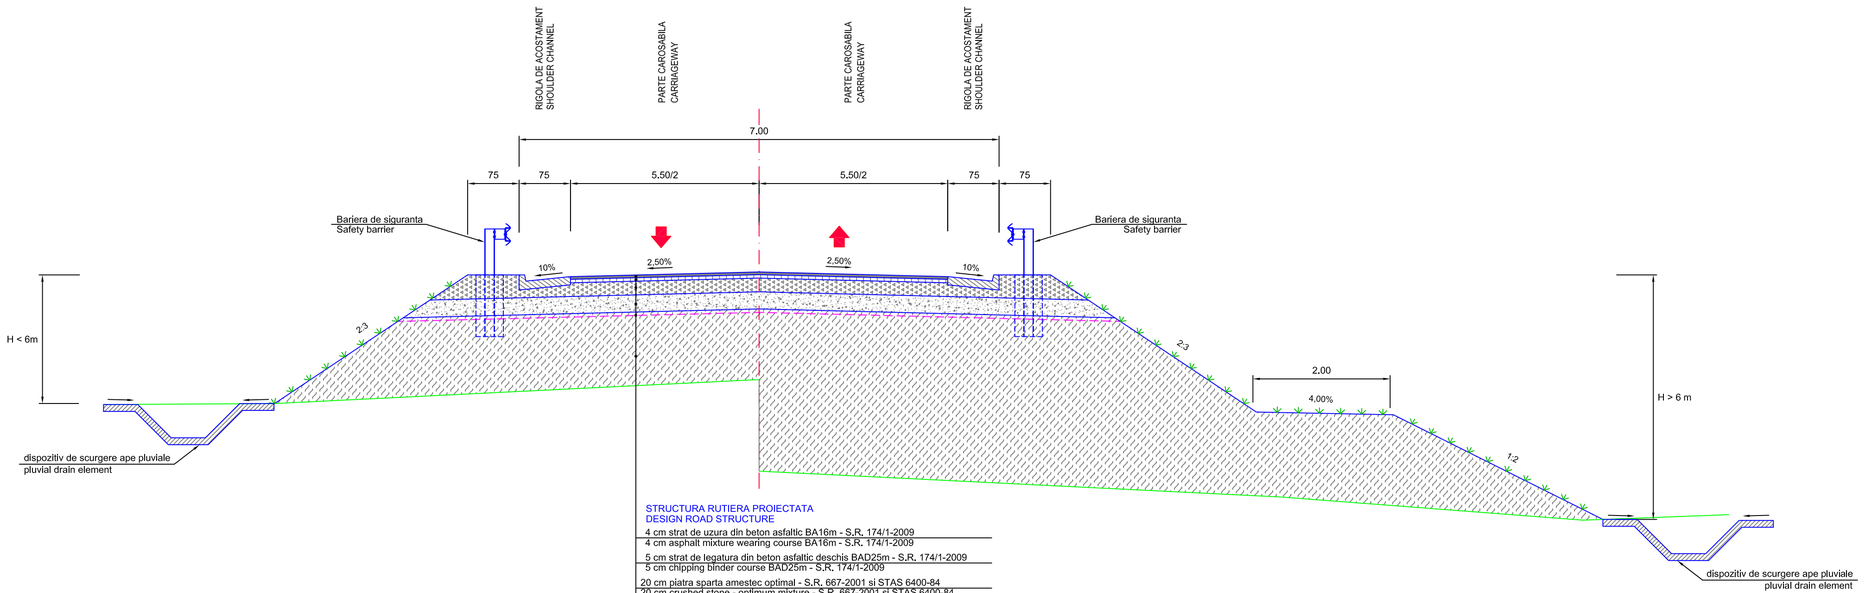

STRUCTURA RUTIERA PROIECTATA
DESIGN ROAD STRUCTURE

4 cm strat de uzura din beton asfaltic BA16m - S.R. 174/1-2009
4 cm asphalt mixture wearing course BA16m - S.R. 174/1-2009

5 cm strat de legatura din beton asfaltic deschis BAD25m - S.R. 174/1-2009
5 cm chipping binder course BAD25m - S.R. 174/1-2009

20 cm piatra sparta amestec optimal - S.R. 667-2001 si STAS 6400-84
20 cm crushed stone - optimum mixture - S.R. 667-2001 si STAS 6400-84

25 cm fundatie de balast - S.R. 662-2002 si STAS 6400-84
25 cm ballast road base - S.R. 662-2002 si STAS 6400-84

geotextil cu rol anticontaminant
geotextile layer

umplutura de pamant corespunzator
earth fill

NOTA:
- Parapetii metalici propusi corespund nivelului de protectie ridicata H2 pentru ramblee mai mari de 6m, respectiv nivelului de protectie normala N2 pentru ramblee intre 3m si 6m conform "Normativ pentru sisteme de protectie pentru siguranta circulatiei, pe drumuri, poduri si autostrazi" - Ind. AND 593-2006;

NOTE:
- The safety barrier proposed correspond to the high level of protection H2 for embankments higher then 6 meters, respective normal protection level N2 for embankments between 3 and 6 meters according to Ind. AND 593-2006;

REV.	DATA *DATE*	DESCRIEREA MODIFICARII *MODIFICATION DESCRIPTION*	VERIFICAT *VERIFIED*	APROBAT *APPROVED*

PROIECTAT *DESIGN*	VERIFICAT *VERIFIED*	APROBAT *APPROVED*	
eng. L. GHEORGHIU	eng. F. PADURE	eng. A. TANASESCU	

OBIECTIV: ASISTENȚĂ TEHNICĂ PENTRU ELABORAREA EXPERTIZEI TEHNICE ȘI STUDIULUI DE FEZABILITATE PENTRU PODURI
OBIECTIVE: TECHNICAL ASSISTANCE FOR ELABORATION OF THE TECHNICAL EXPERTISE AND FEASIBILITY STUDY FOR BRIDGES

Client: COMPANIA NATIONALA DE AUTOSTRAZI SI DRUMURI NATIONALE
NATIONAL COMPAN Y FOR MOTORWAYS AND NATIONAL ROADS

Asocierea EXPERT PROIECT 2002 S.R.L & BETARMEX S.R.L

BETARMEX DRUMURI, PODURI si CAI FERATE

Scara: *Scale:*	1:50	OBIECT: *OBJECT:*	PODUL NOU DE LA COSMESTI, PESTE SIRET, PE DN24 / *NEW BRIDGE FROM COSMESTI, OVER SIRET, TO DN24*
Data: *Date:*	Nov. 2012 / *Nov. 2012*	PLANSA: *DRAWING:*	PROFIL TRANSVERSAL CARACTERISTIC DC 68 / *CHARACTERISTIC CROSS SECTION CR 68*
Faza: *Stage:*	Studiu de fezabilitate / *Feasibility study*	COD DESEN: *DWG NO.:* D04/P5/06.08	COD PROIECT: *PROJECT NO.:* P252 — Rev. 2